



川崎都市計画都市高速鉄道の変更

計画図 (素案) 1 / 5

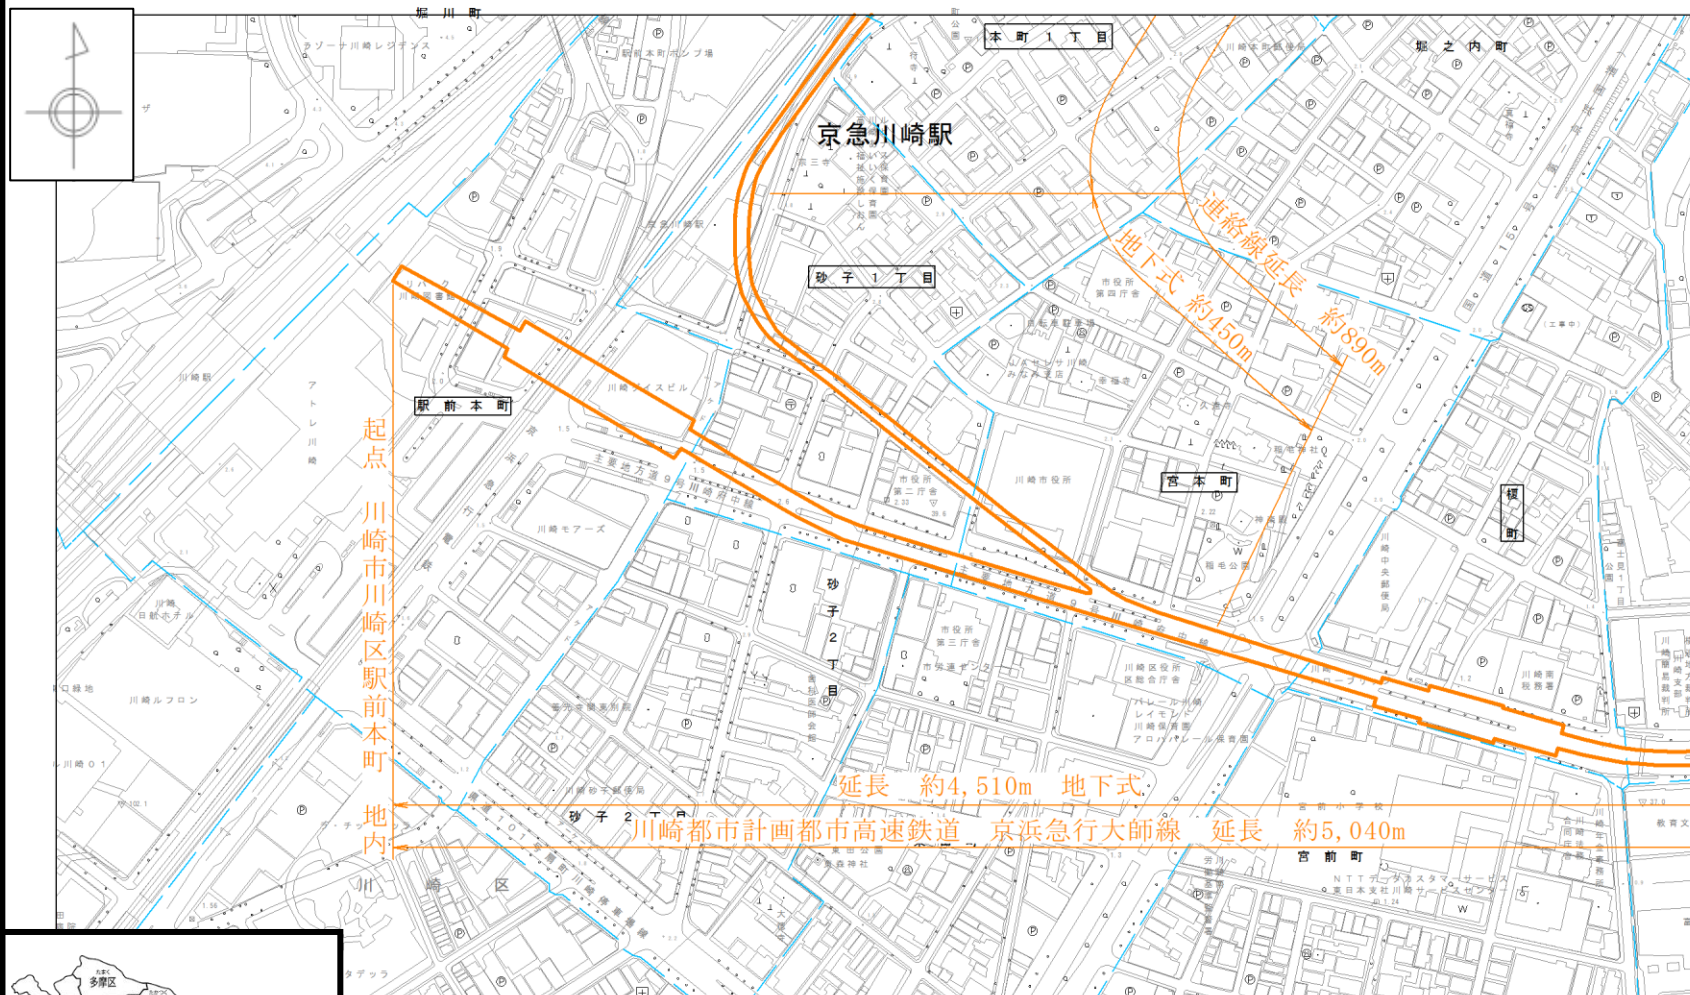


※青線は区界・町・丁目界を表しています

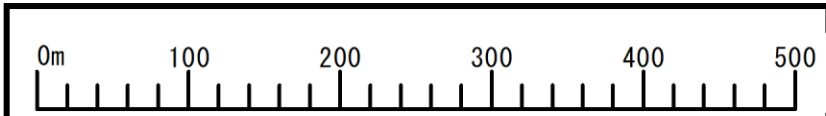


変更前 
 変更後 

川崎都市計画都市高速鉄道の変更

計画図 (素案) 2 / 5

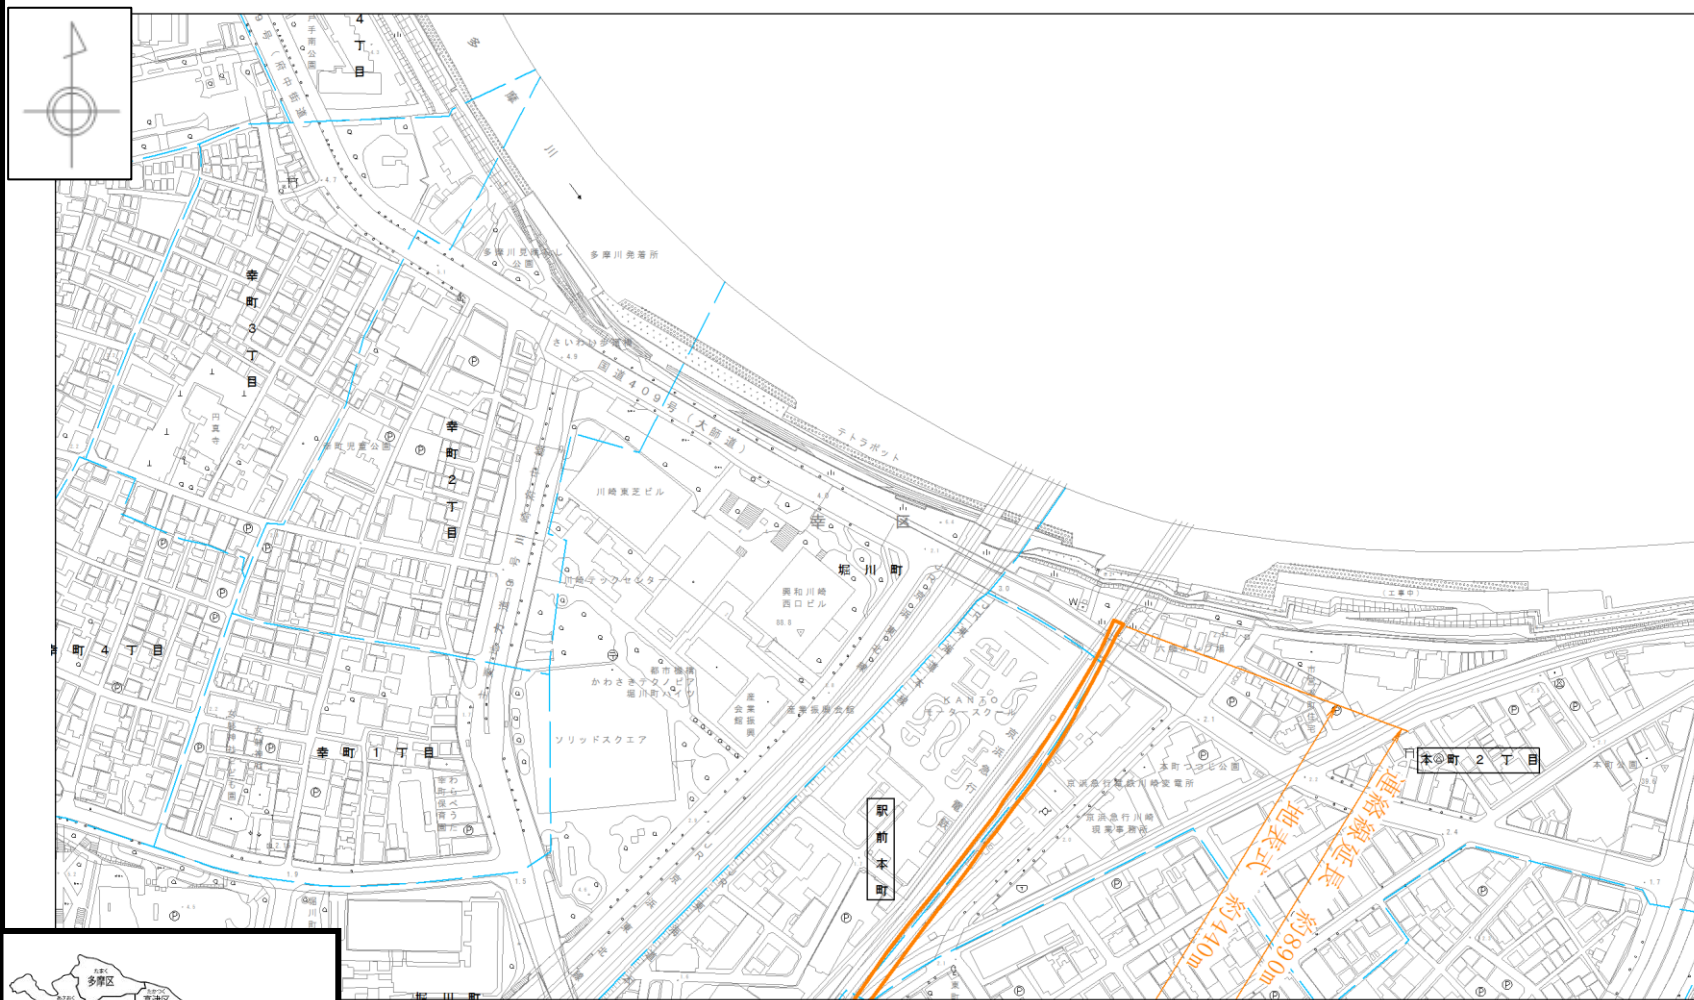

※青線は区界・町・丁目界を表しています

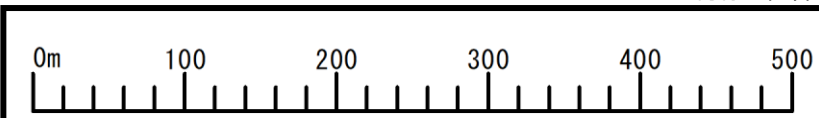


変更前
変更後




川崎都市計画都市高速鉄道の変更

計画図 (素案) 3 / 5

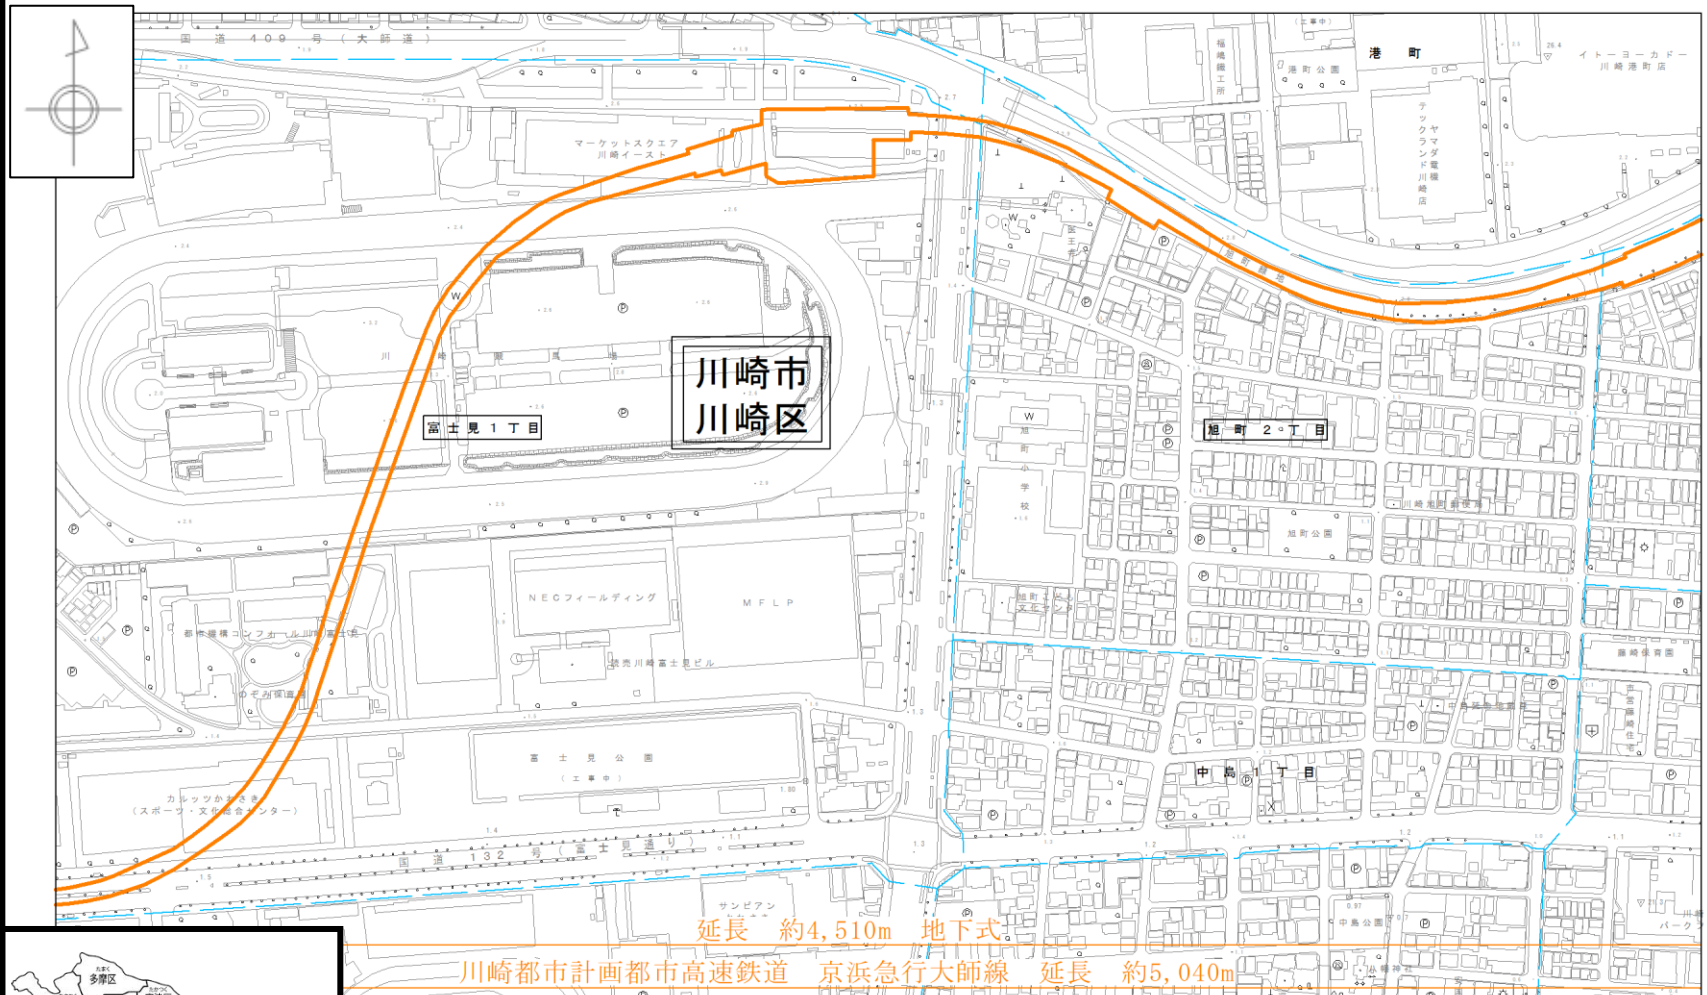


※青線は町・丁目界を表しています

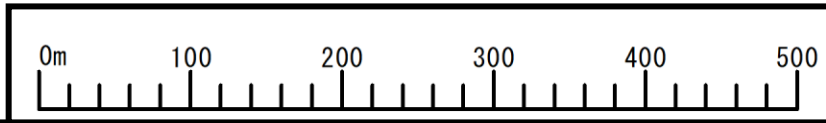


変更前 
変更後 

川崎都市計画都市高速鉄道の変更

計画図 (素案) 4 / 5

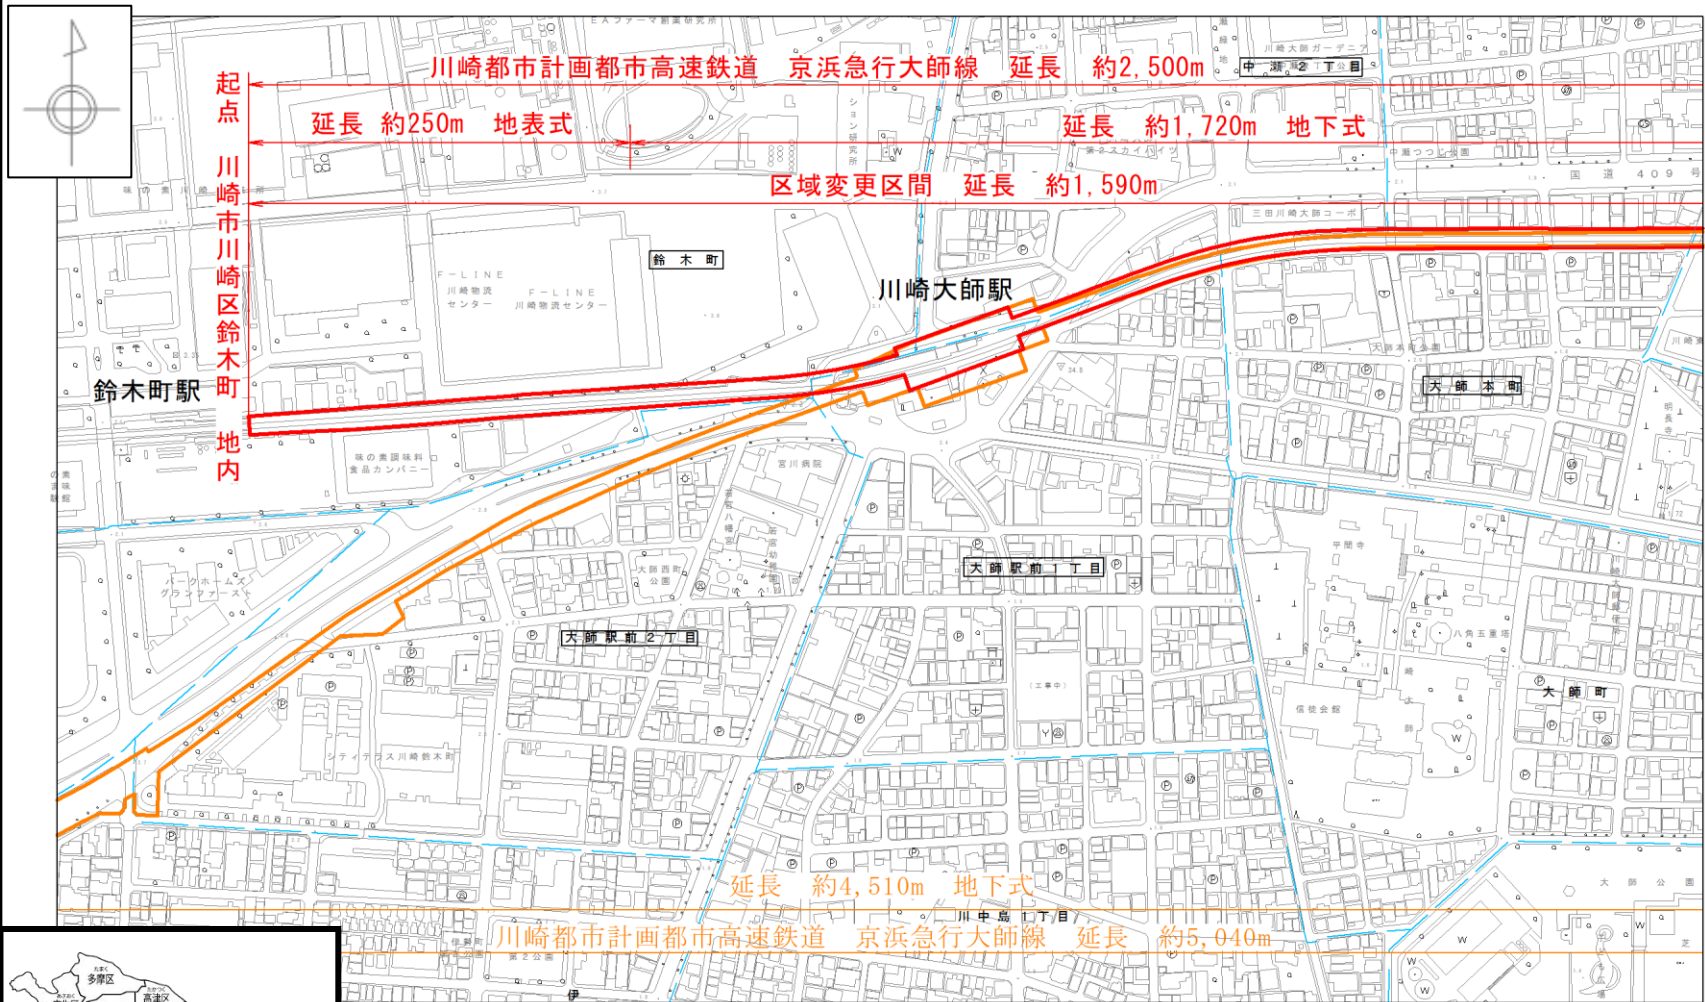



※青線は町・丁目界を表しています

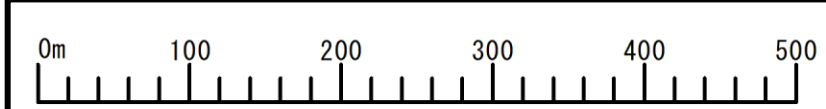

変更前 
 変更後 

川崎都市計画都市高速鉄道の変更

計画図 (素案) 5 / 5

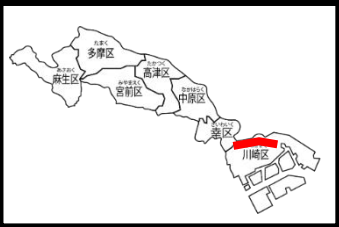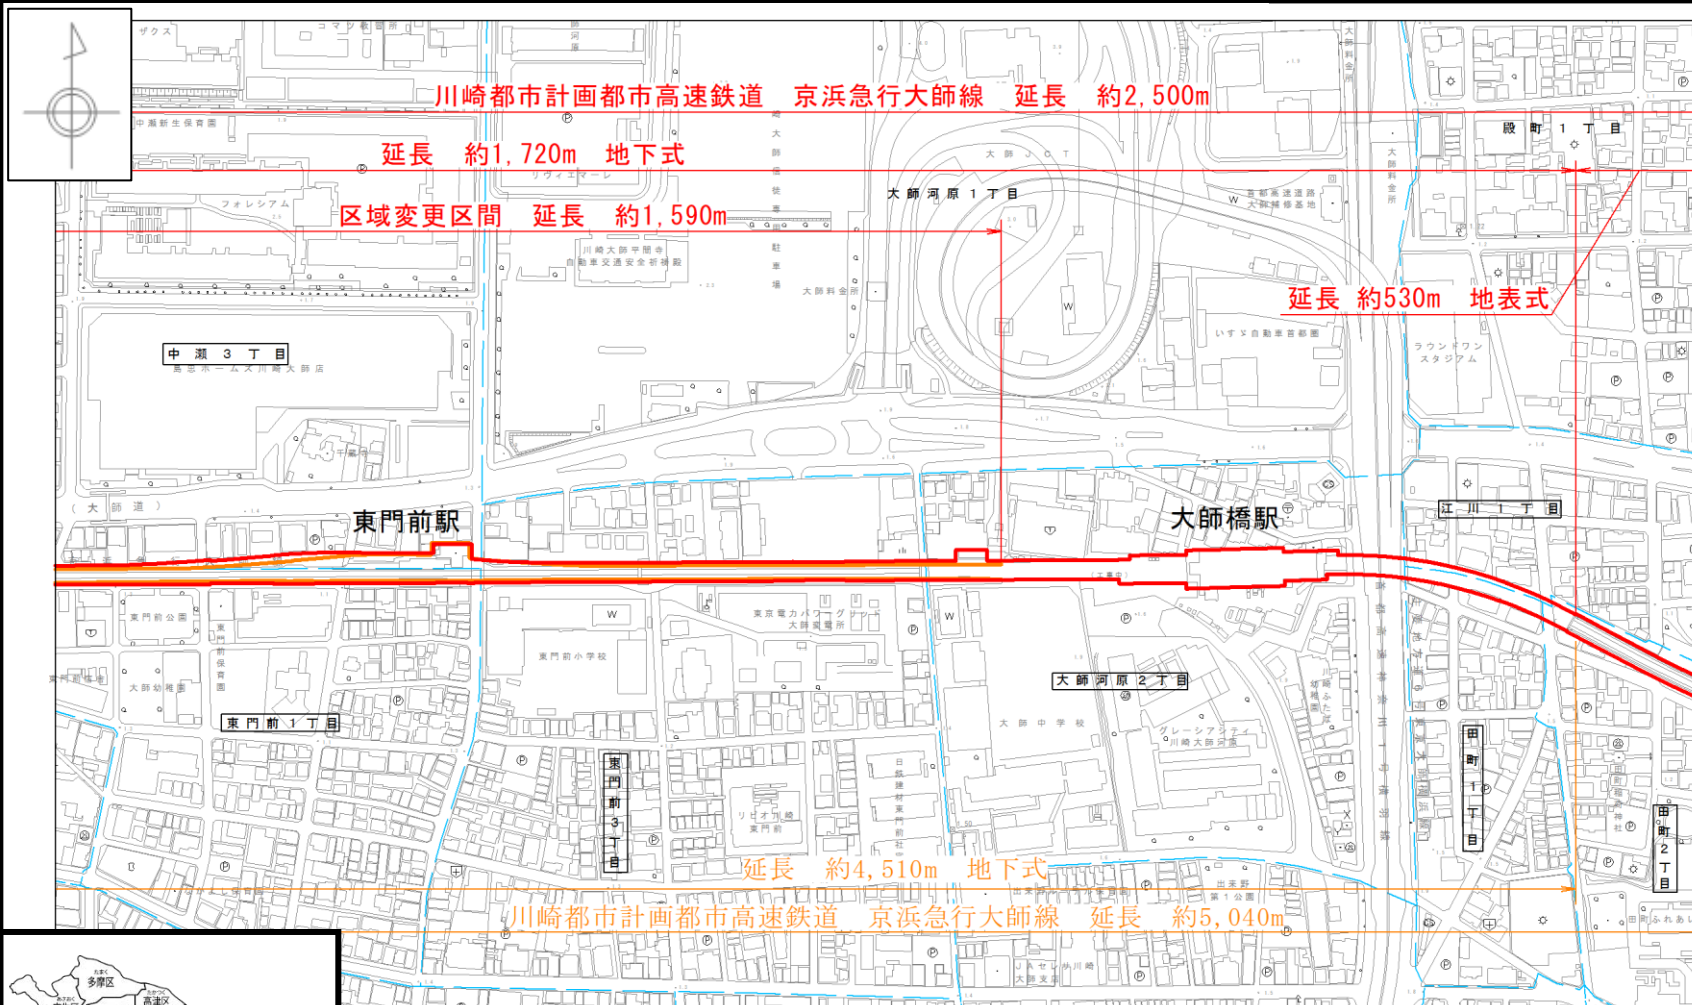

※青線は町・丁目界を表しています



変更前 
 変更後 