
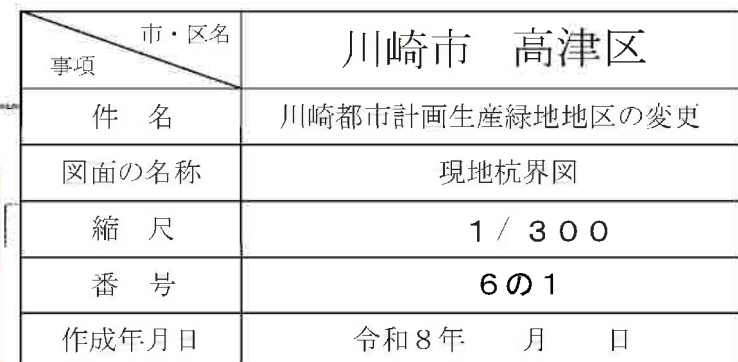


川崎都市計画生産緑地地区の変更 現 地 杭 界 図

(中原区 高津区 宮前区 多摩区)

1 : 200 1 : 250 1 : 300

令和8年 月 日

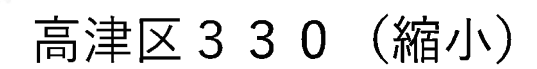

所 在	川崎市高津区坂戸一丁目204-1ほか	
図 面 名 称	求 積 図	S=1:300
作成年月日	2025年 3月27日	
作 成 者	アリノ測量事務所 川崎市宮前区神木本町5丁目1番3号 土地家屋調査士 有野 拓美	

全体求積図（利用計画別）

所在 川崎市多摩区菅三丁目136番 外

多摩区92（縮小）



全体求積図（利用計画別）
所在 川崎市多摩区菅三丁目136番 外

多摩区92（縮小）-2 2/2

求積表

地番	① 128-4			
NO	Xn	Yn	Yn+1-Yn-1	Xn・(Yn+1-Yn-1)
B2	-40225.817	-27959.706	-3.052	122769.193484
B3	-40227.915	-27962.210	0.548	-22044.897420
B6	-40226.473	-27959.158	2.504	-100727.088392
合計				-2.792328
合計面積				1.3961640
地積				1.39 m ²

地番	② 134-1A			
NO	Xn	Yn	Yn+1-Yn-1	Xn・(Yn+1-Yn-1)
D22	-40240.103	-27981.133	-7.775	312866.800825
D23	-40243.468	-27979.646	10.087	-405935.861716
B21	-40237.946	-27971.046	7.775	-312850.030150
K89	-40236.011	-27971.871	-10.087	405860.642967
合計				-58.448084
合計面積				29.2240420
地積				29.22 m ²

地番	③ 134-1B			
NO	Xn	Yn	Yn+1-Yn-1	Xn・(Yn+1-Yn-1)
B19	-40249.141	-28001.592	-18.603	748754.770023
P56	-40253.409	-27999.736	2.852	-114802.722468
P55	-40255.728	-27998.740	20.090	-808737.575520
D23	-40243.468	-27979.646	17.607	-708566.741076
D22	-40240.103	-27981.133	-21.946	883109.300438
合計				-242.968603
合計面積				121.4843015
地積				121.48 m ²

地番	④ 135-3			
NO	Xn	Yn	Yn+1-Yn-1	Xn・(Yn+1-Yn-1)
B6	-40226.473	-27959.158	-13.951	561199.524823
B3	-40227.915	-27962.210	-12.713	511417.483395
K89	-40236.011	-27971.871	-8.836	355525.393196
B21	-40237.946	-27971.046	6.604	-265731.395384
B7	-40251.489	-27965.267	22.787	-917210.679843
B5	-40239.518	-27948.259	6.109	-245823.215462
合計				-622.889275
合計面積				311.4446375
地積				311.44 m ²

地番	⑤ 136A			
NO	Xn	Yn	Yn+1-Yn-1	Xn・(Yn+1-Yn-1)
D23	-40243.468	-27979.646	-4.438	178600.510984
D21	-40252.890	-27975.484	-16.245	653906.198050
D20	-40261.906	-27995.891	-19.480	784301.928880
D15	-40263.694	-27994.964	21.219	-854355.322986
D16	-40254.729	-27974.672	22.198	-893574.474342
D24	-40259.042	-27972.766	10.828	-435924.906776
B25	-40254.825	-27963.844	7.499	-301870.932675
B7	-40251.489	-27965.267	-7.202	289891.223778
B21	-40237.946	-27971.046	-14.379	578581.425534
合計				-442.349553
合計面積				221.1747765
地積				221.17 m ²

地番	⑦ 136C			
NO	Xn	Yn	Yn+1-Yn-1	Xn・(Yn+1-Yn-1)
D15	-40263.694	-27994.964	-18.784	756313.228096
P51	-40266.604	-27993.456	2.531	-101914.774724
D12	-40268.174	-27992.433	1.105	-44496.332270
B24	-40268.299	-27992.351	19.667	-791956.636433
D24	-40259.042	-27972.766	17.679	-711739.603518
D16	-40254.729	-27974.672	-22.198	893574.474342
合計				-219.644507
合計面積				109.8222535
地積				109.82 m ²

地番	⑧ 137-1A			
NO	Xn	Yn	Yn+1-Yn-1	Xn・(Yn+1-Yn-1)
D18	-40272.690	-28010.166	-12.073	486212.186370
D13	-40274.110	-28008.713	14.461	-582403.904710
D14	-40264.255	-27995.705	12.073	-486110.350615
D19	-40262.441	-27996.640	-14.461	582235.159301
合計				-66.909554
合計面積				33.4548270
地積				33.45 m ²

地番	⑨ 137-1B			
NO	Xn	Yn	Yn+1-Yn-1	Xn・(Yn+1-Yn-1)
B14	-40267.965	-28015.000	-10.641	428491.415565
D18	-40272.690	-28010.166	18.360	-739406.588400
D19	-40262.441	-27996.640	12.619	-508071.742979
P53	-40260.682	-27997.547	-2.885	116152.067570
B12	-40256.218	-27999.525	-17.453	702591.772754
合計				-243.075490
合計面積				121.5377450
地積				121.53 m ²

地番	⑩ 137-1C			
NO	Xn	Yn	Yn+1-Yn-1	Xn・(Yn+1-Yn-1)
D13	-40274.110	-28008.713	-10.177	409869.617470
B15	-40276.878	-28005.882	14.889	-600085.205322
B16	-40267.735	-27993.814	11.611	-467548.671085
P52	-40267.036	-27994.271	-1.891	76144.965076
D14	-40264.255	-27995.705	-14.442	581496.370710
合計				-122.923151
合計面積				61.4815755
地積				61.46 m ²

地番	⑪ 138A			
NO	Xn	Yn	Yn+1-Yn-1	Xn・(Yn+1-Yn-1)
D10	-40277.715	-28005.025	-9.405	378811.909575
P36	-40280.115	-28002.570	12.834	-516954.995910
P24	-40290.262	-27992.191	18.338	-738842.824556
A4	-40282.439	-27984.232	6.927	-279036.454953
P49	-40280.820	-27985.264	-8.933	359828.565060
D11	-40268.729	-27993.165	-19.761	795750.353769
合計				-443.447015
合計面積				221.7235075
地積				221.72 m ²

地番	⑫ 138B			
NO	Xn	Yn	Yn+1-Yn-1	Xn・(Yn+1-Yn-1)
B15	-40276.878	-28005.882	-11.211	451544.079258
D10	-40277.715	-28005.025	12.717	-512211.701655
D11	-40268.729	-27993.165	11.211	-451452.720819
B16	-40267.735	-27993.814	-12.717	512084.785995
合計				-35.557221
合計面積				17.7786105
地積				17.77 m ²

地番	⑬ 139A			
NO	Xn	Yn	Yn+1-Yn-1	Xn・(Yn+1-Yn-1)
D24	-40259.042	-27972.766	-3.212	129312.042904
D17	-40271.967	-27967.056	14.492	-583621.345764
B31	-40269.368	-27968.274	9.270	-373297.041360
B33	-40269.026	-27967.786	-5.570	224298.469250
B25	-40254.825	-27963.844	-14.980	603017.278500
合計				-290.596470
合計面積				145.2982350
地積				145.29 m ²

地番	⑭ 139B			
NO	Xn	Yn	Yn+1-Yn-1	Xn・(Yn+1-Yn-1)
B24	-40268.299	-27992.351	-11.750	473152.513250
P48	-40280.321	-27984.516	9.102	-366631.481742
K34	-40282.211	-27983.249	4.757	-191622.477727
K69	-40279.576	-27979.759	6.672	-268745.331072
K74	-40277.328	-27976.577	4.950	-199372.773600
K70	-40276.157	-27974.809	7.614	-306662.659398
K73	-40272.735	-27968.963	7.347	-295883.784045
B23	-40272.087	-27967.462	1.907	-76798.869909
D17	-40271.967	-27967.056	-5.304	213602.512968
D24	-40259.042	-27972.766	-25.295	1018352.467390
合計				-609.883885
合計面積				304.9419425
地積				304.94 m ²

地番	⑮ 140-2A			
NO	Xn	Yn	Yn+1-Yn-1	Xn・(Yn+1-Yn-1)
B7	-40251.489	-27965.267	-15.585	627319.456065
B25	-40254.825	-27963.844	7.481	-301146.345825
B33	-40269.026	-27967.786	17.912	-721298.775800
J2	-40260.690	-27945.932	8.546	-344067.856740
J3	-40256.231	-27949.240	5.917	-238196.118827
J4	-40249.385	-27940.015	0.981	-39484.846685
B5	-40239.518	-27948.259	-25.252	1016128.308536
合計				-745.979276
合計面積				372.9896380
地積				372.98 m ²

地番	⑯ 140-2B			
NO	Xn	Yn	Yn+1-Yn-1	Xn・(Yn+1-Yn-1)
J3	-40256.231	-27949.240	-5.917	238196.118827
J2	-40260.690	-27945.932	12.983	-522704.538270
B34	-40253.884	-27936.257	5.917	-238182.231628
J4	-40249.385	-27940.015	-12.983	522557.765455
合計				-132.895616
合計面積				66.4428080
地積				66.44 m ²


地番	⑰ 144-2A			
NO	Xn	Yn	Yn+1-Yn-1	Xn・(Yn+1-Yn-1)
B31	-40269.368	-27968.274	3.932	-158339.154976
B32	-40275.926	-27953.854	15.200	-612194.075200
J1	-40264.541	-27943.074	7.922	-318975.693802
J2	-40260.690	-27945.932	-14.712	592315.271280
B33	-40269.026	-27957.786	-12.342	497000.306550
合計				-193.346148
合計面積				96.6730740
地積				96.67 m ²

地番	⑱ 144-2B			
NO	Xn	Yn	Yn+1-Yn-1	Xn・(Yn+1-Yn-1)
J2	-40260.690	-27945.932	-6.817	274457.123730
J1	-40264.541	-27943.074	11.210	-451365.504610
K62	-40255.721	-27934.722	6.817	-274423.250057
B34	-40253.884	-27936.257	-11.210	451246.039640
合計				-85.591297
合計面積				42.7956485
地積				42.79 m ²

市・区名	川崎市 多摩区
事項	川崎都市計画生産緑地地区の変更
件名	川崎都市計画生産緑地地区の変更
図面の名称	現地杭界図
縮尺	1/300
番号	6の2
作成年月日	令和8年 月 日

Xn・(Yn+1-Yn-1)
687648.345696
-114701.566210
-855323.931064
-653908.198050
935902.091808
-383.257820
191.6289100
191.62 m ²

宮前区 3 1 7 (縮小)

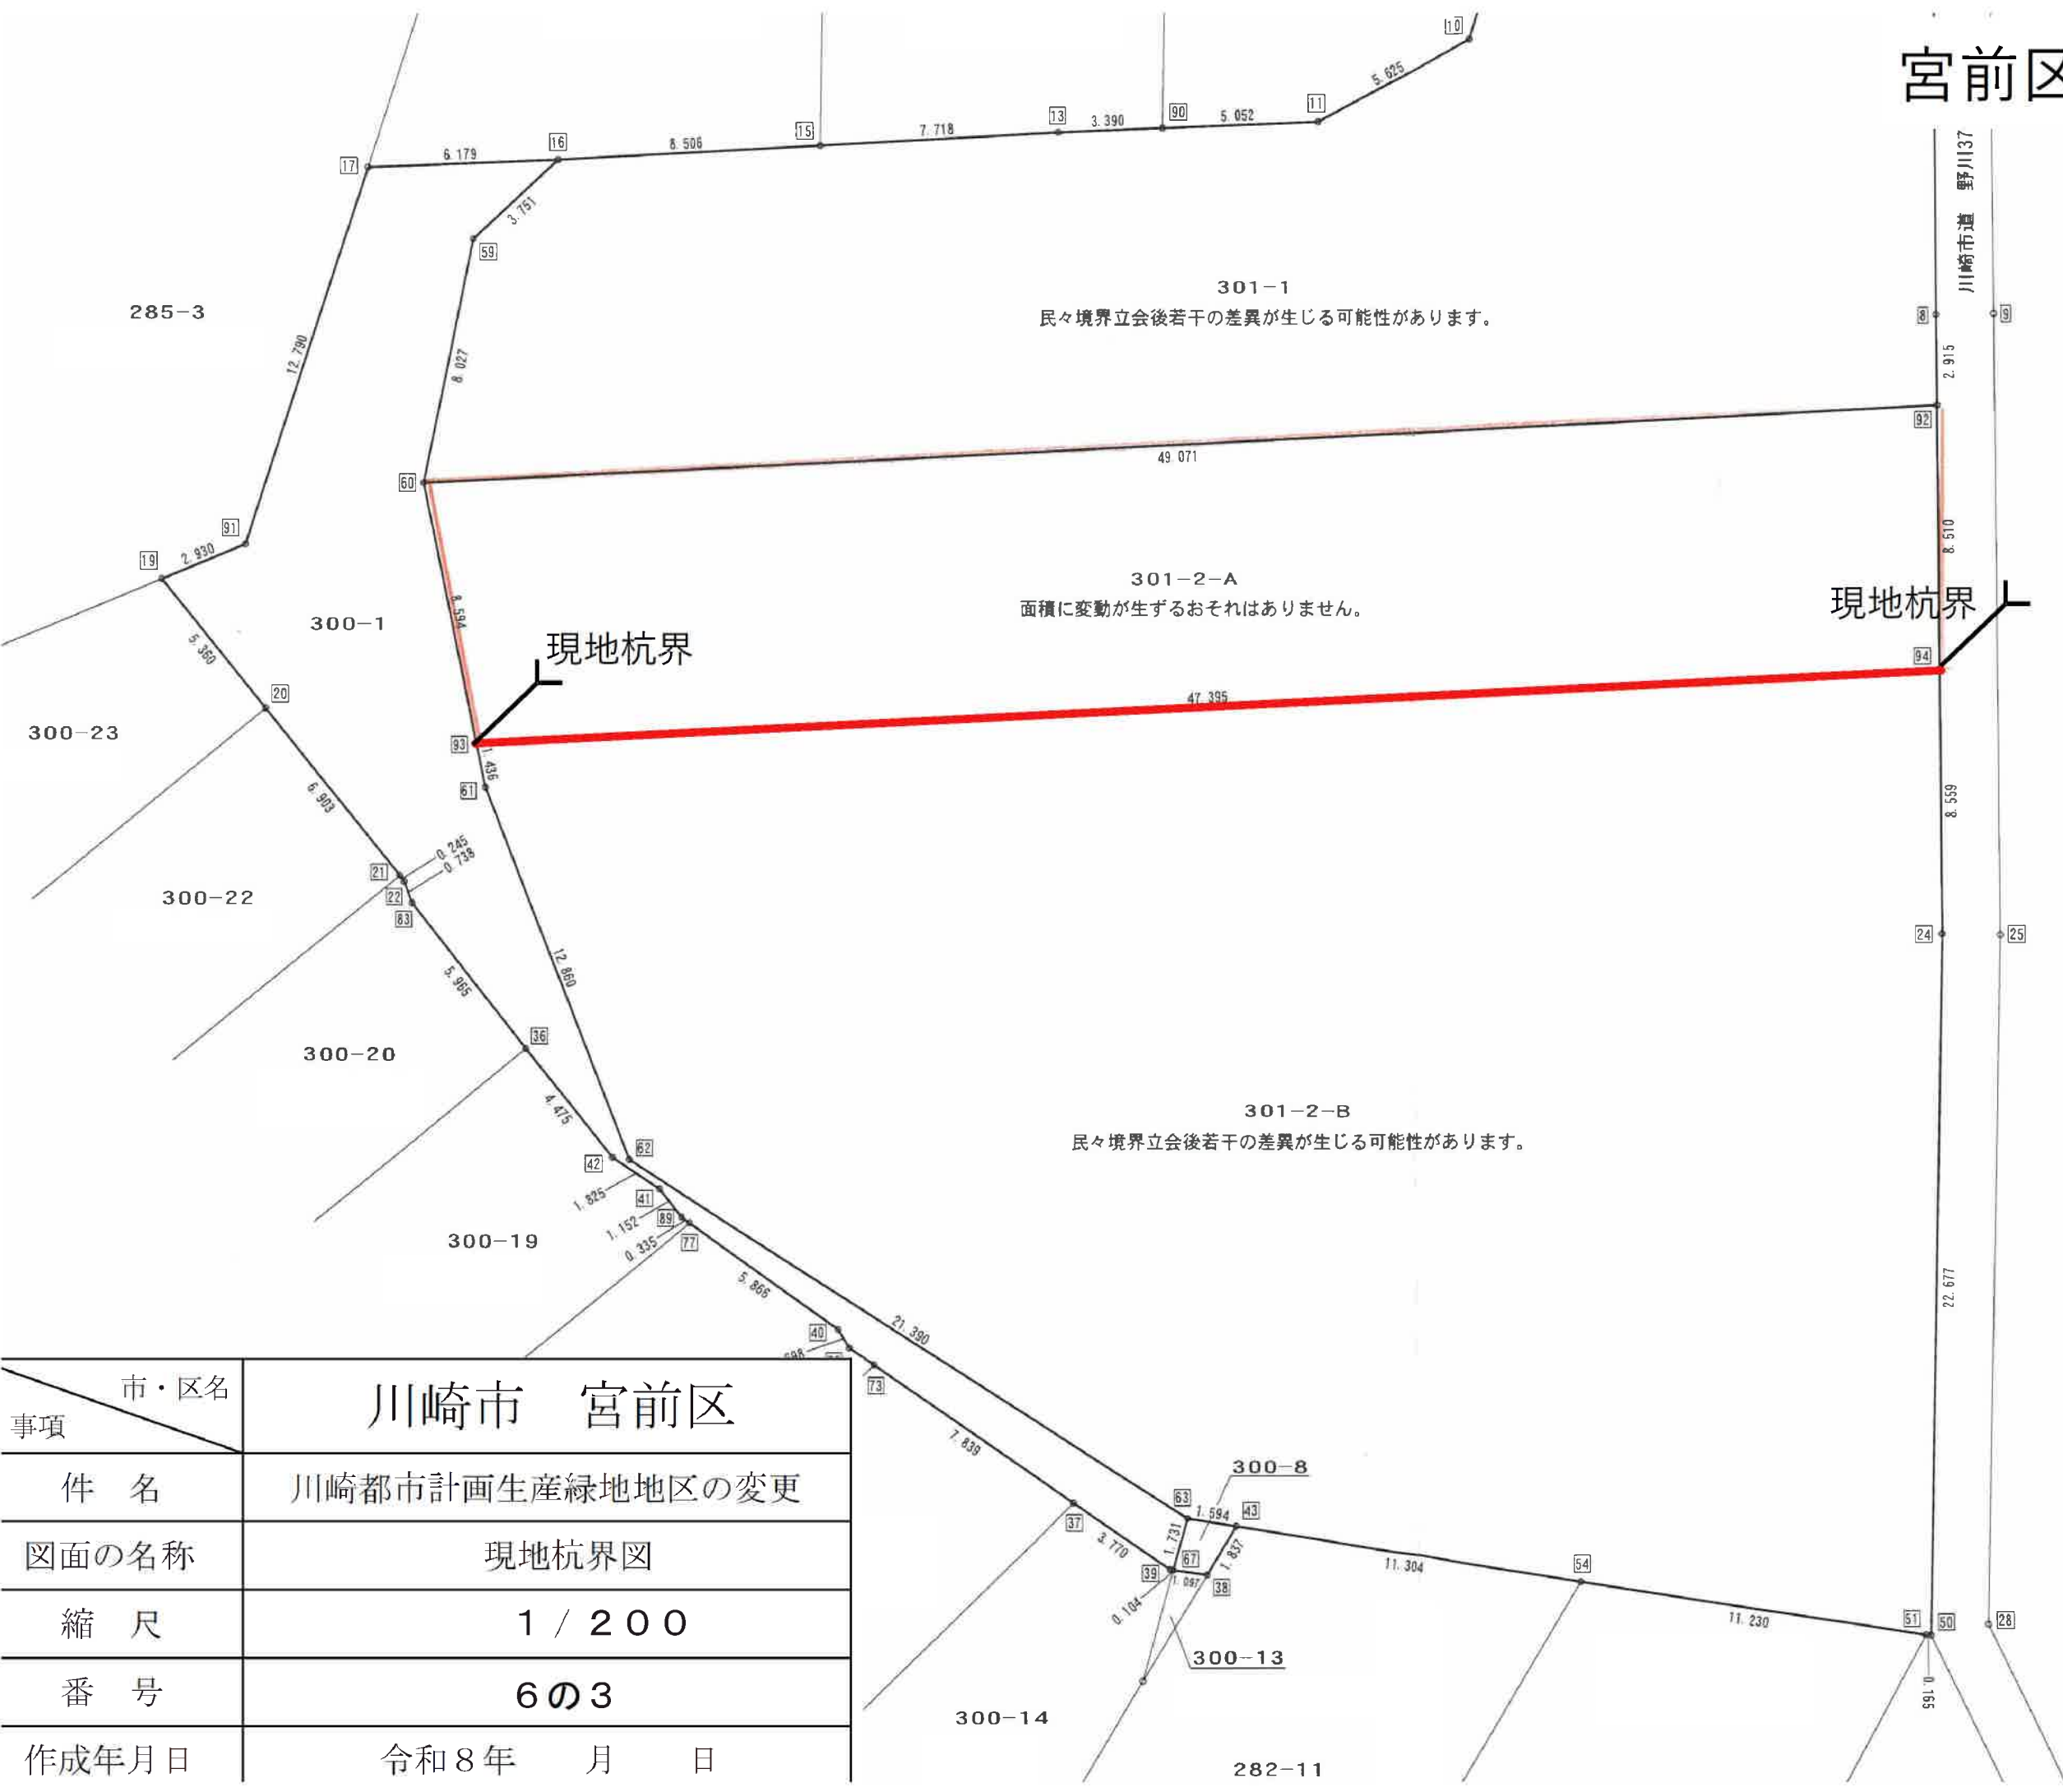

市・区名	川崎市 宮前区
事項	川崎都市計画生産緑地地区の変更
件 名	川崎都市計画生産緑地地区の変更
図面の名称	現地杭界図
縮 尺	1 / 2 0 0
番 号	6 の 3
作成年月日	令和 8 年 月 日

29	353.393	440.519	2.294	1000.641350
21	496.944	442.729	1.904	994.181376
22	465.795	442.783	0.017	8.443985
83	495.958	447.746	1.503	746.439994
36	490.265	444.286	2.717	1331.865965
42	465.888	445.463	2.173	1055.834674
41	464.356	446.459	1.298	628.697882
89	463.247	446.751	0.475	228.544235
77	482.950	446.934	3.199	1544.993940
40	477.935	449.960	3.123	1492.591005
47	477.244	450.057	3.609	290.541536
73	475.429	455.569	4.680	2225.337720
37	459.790	454.731	5.170	2898.634390
31	466.596	456.739	2.091	975.622235
67	466.542	456.828	1.170	545.854140
53	467.334	457.909	-10.900	-5103.044680
61	495.614	445.978	-11.463	-5691.161702
62	496.465	445.416	2.530	1261.115460
60	568.285	444.453	6.638	3373.995830
59	514.666	453.054	8.125	4183.286250
		合計		-350.678705
		合計面積		175.3393530
		地積		175.33 m ²

地 番 300-8				
NO	Xn	Yn	Yn+1-Yn-1	Xn・(Yn+1-Yn-1)
43	467.043	455.257	0.144	67.254192
63	467.894	457.989	-2.429	-1136.514526
67	455.542	455.015	-0.144	-57.162048
38	403.972	457.705	2.429	1131.645988
合 計				-4.556394
合 計 面 積				2.2581976
地 積				2.29 m ²

地 番 301-1				
NO	Xn	Yn	Yn+1-Yn-1	Xn・(Yn+1-Yn-1)
52	510.211	502.552	6.012	3067.388532
5	510.614	501.656	-0.988	-504.495512
53	510.656	501.564	-10.248	-5233.365168
14	515.352	491.402	-16.238	-8358.265776
10	506.102	486.325	-11.684	-5936.562768
11	507.590	479.724	-10.324	-5240.452076
30	509.385	475.002	-7.890	-4019.34440
13	510.602	471.834	-10.423	-5322.60466
15	513.734	464.579	-15.251	-7827.331734
16	515.136	455.583	-11.525	-5949.497400
59	514.866	453.054	-8.125	-4183.285250
60	508.285	448.458	41.452	21069.429820
92	491.329	454.508	47.186	23183.850194
8	484.013	495.644	8.045	3974.828598
合 計				-1287.930625
合 計 面 積				643.3653130
地 積				643.36 m ²

地 番	301-2-A				
NO	Xn	Yn	Yn+1-Yn-1	Xn - (Yn+1-Yn-1)	
92	491.329	494.505	-42.725	-20392.522854	
60	508.285	448.453	-47.798	-24295.006430	
93	499.871	446.708	42.726	21357.488346	
94	463.454	491.184	47.798	23110.046212	
合 計				-819.954725	
合 計 面 積				449.9273630	
地 積				449.92	m ²

地 番		301-2-B		
NO	Xn	Yn	Yn-1-Yn-1	Xn - (Yn-1-Yn-1)
94	483.494	491.184	-41.134	-19883.642196
93	499.871	445.708	-44.758	-22373.224928
61	498.455	445.415	-9.783	-383.602760
62	485.614	445.928	11.493	5581.161702
63	467.894	457.909	13.329	6236.569126
43	467.043	459.257	10.908	5094.505944
54	461.010	468.817	19.875	8794.226766
51	455.047	478.333	9.958	4394.843825
50	454.962	476.475	9.509	4326.233558
24	475.614	497.842	12.709	6044.578326
			合 計	-2182.951282
			合 計 面 積	1091.4806410
			地 積	1091.48 m ²


求 積 図	
所 在	川崎市宮前区野川本町一丁目
縮 尺	1 / 2 0 0
作製年月日	令和 7 年 10 月 27 日
厚木市戸田1406番地 6 株式会社 アン・スペースデザイン 代表取締役 秋山 晋一 TEL. 046-229-1588	

生産緑地求積図

縮尺 1 : 250

宮前区693(拡大)

所在 川崎市宮前区南野川三丁目1416の一部, 1417番2の一部

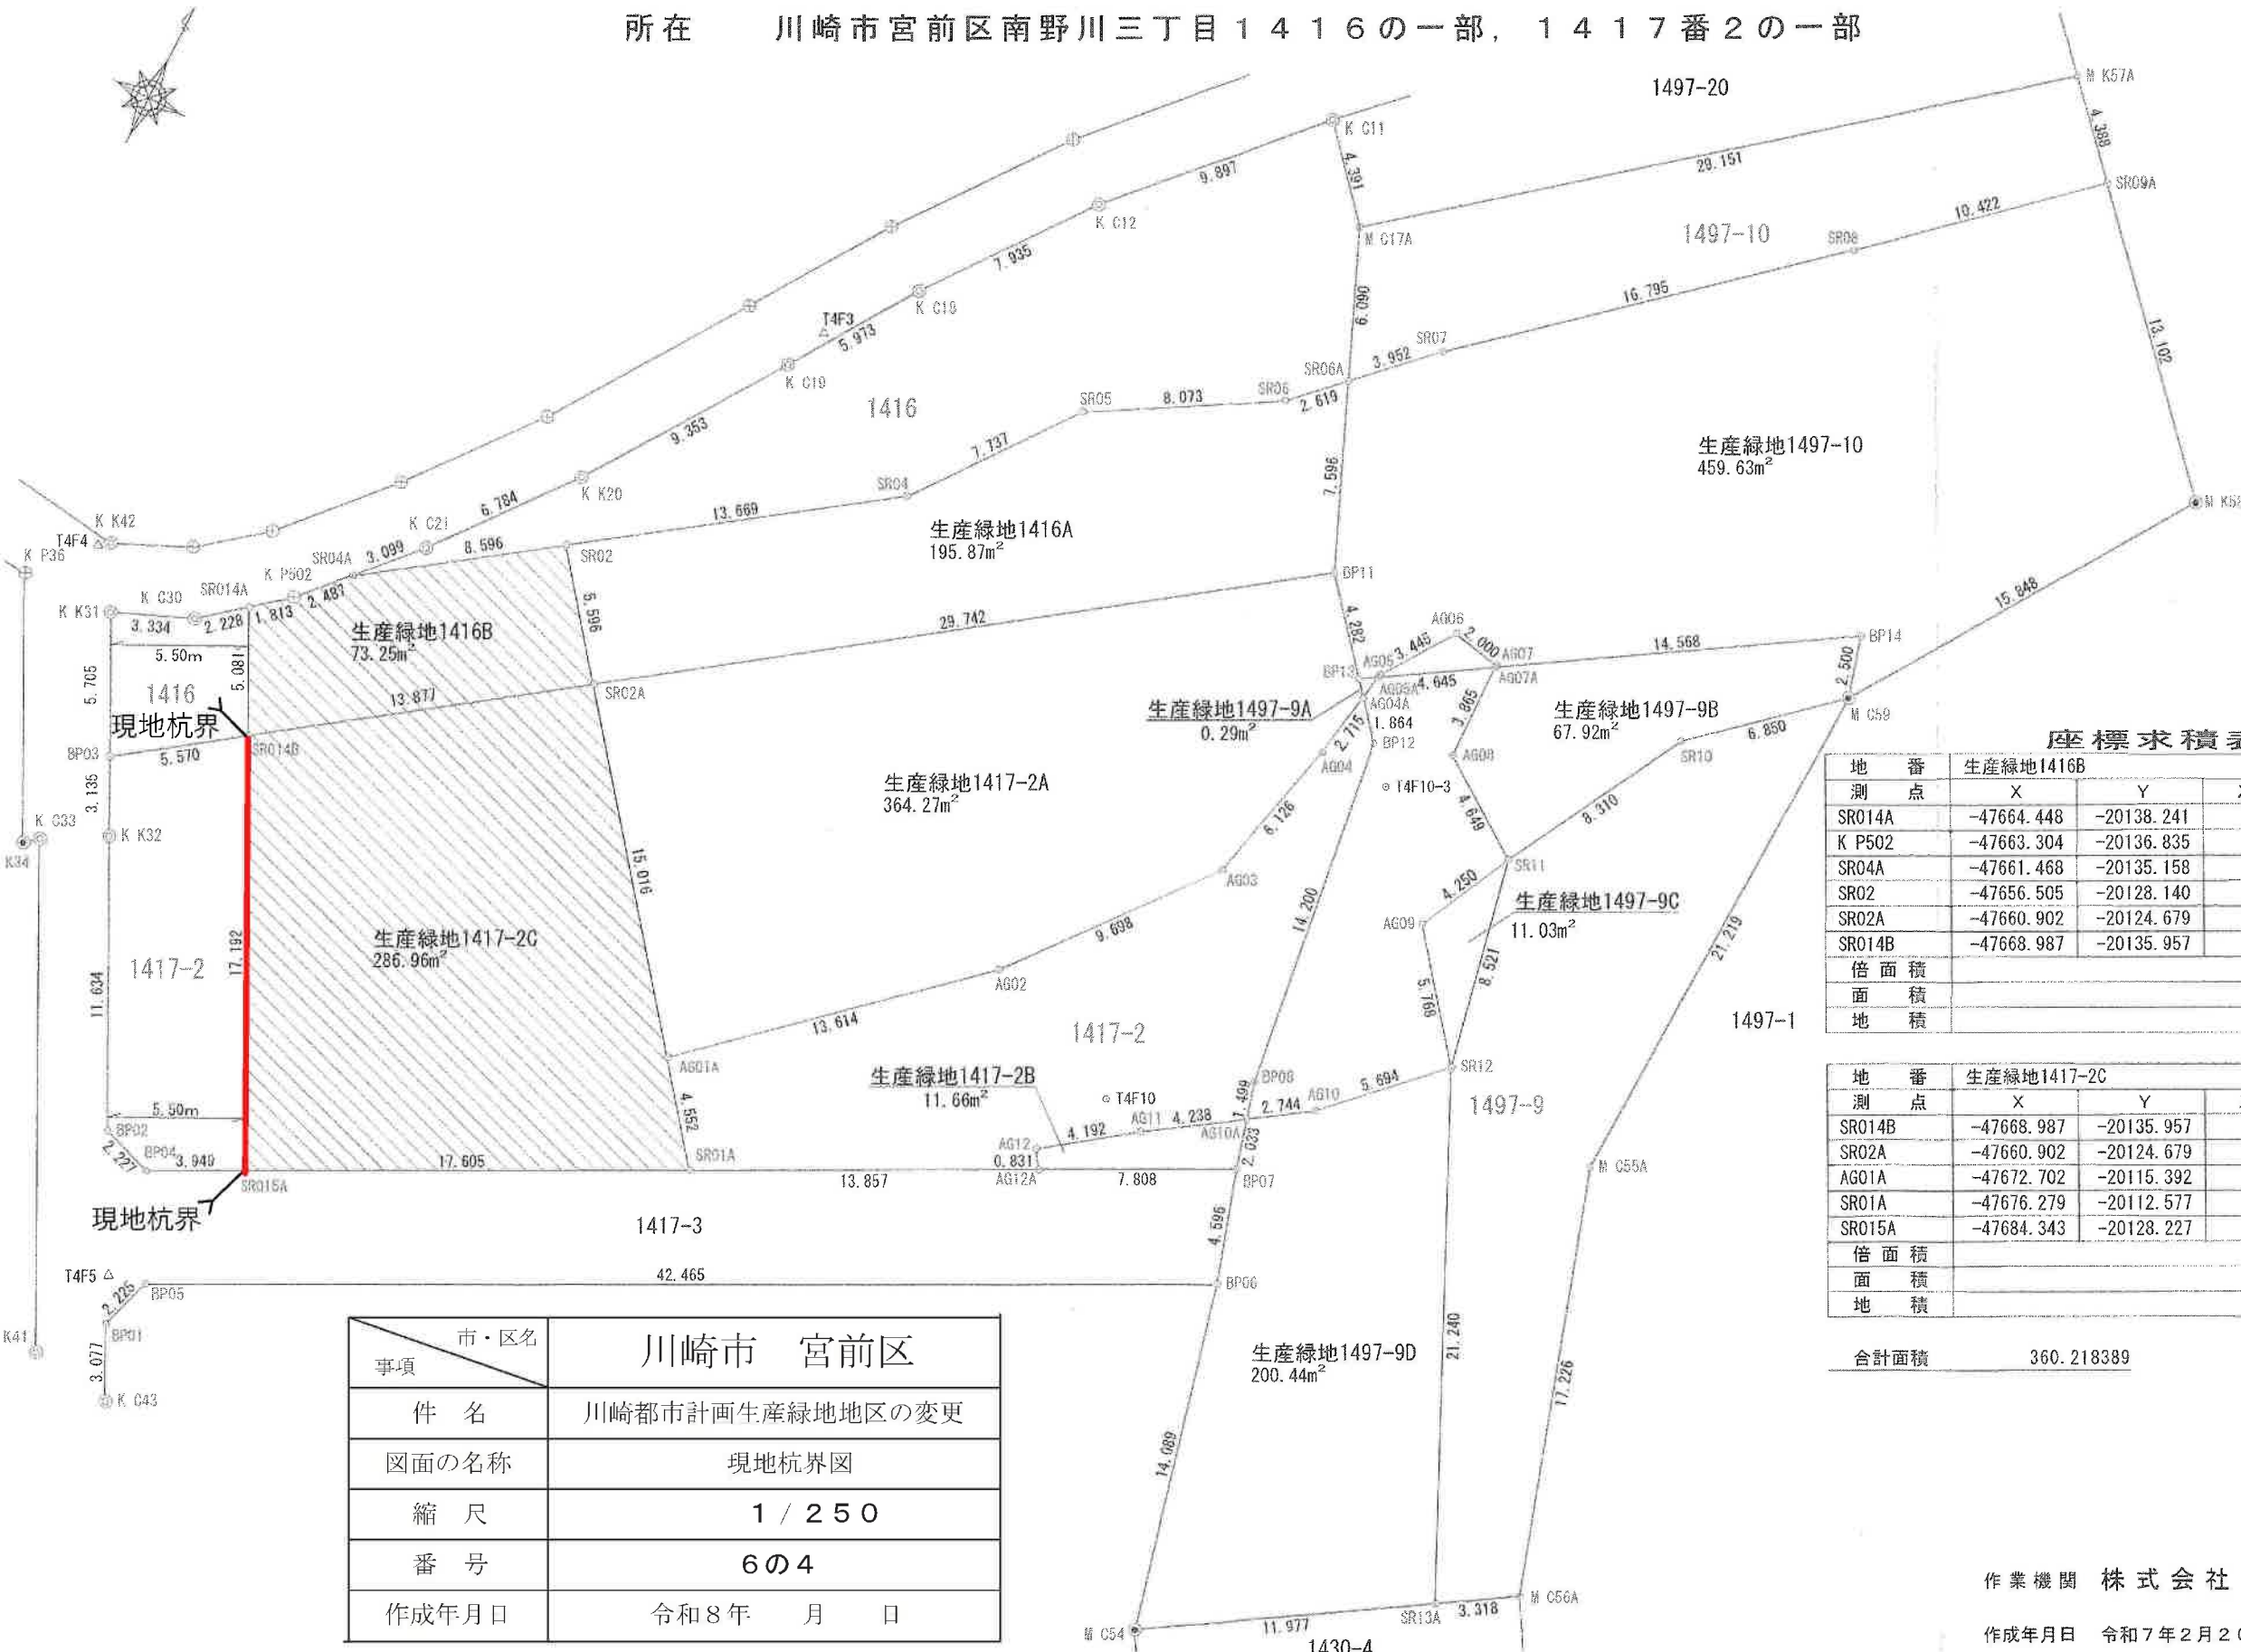

座標求積表

地番 測点	生産緑地1416B			
	X	Y	X-X	Y (X-X)
SR014A	-47664.448	-20138.241	5.683	-114445.623603
K P502	-47663.304	-20136.835	2.980	-60007.768300
SR04A	-47661.468	-20135.158	6.799	-136898.939242
SR02	-47656.505	-20128.140	0.566	-11392.527240
SR02A	-47660.902	-20124.679	-12.482	251196.243278
SR014B	-47668.987	-20135.957	-3.546	71402.103522
倍面積	-146.511585			
面積	73.255792			
地積	73.25 m ²			

地番 測点	生産緑地1417-2C			
	X	Y	X-X	Y (X-X)
SR014B	-47668.987	-20135.957	23.441	-472006.968037
SR02A	-47660.902	-20124.679	-3.715	74763.182485
AG01A	-47672.702	-20115.392	-15.377	309314.382784
SR01A	-47676.279	-20112.577	-11.641	234130.508857
SR015A	-47684.343	-20128.227	7.292	-146775.031284
倍面積	-573.925195			
面積	286.962597			
地積	286.96 m ²			

合計面積 360.218389

事項	市・区名
件名	川崎市 宮前区
図面の名称	現地杭界図
縮尺	1 / 250
番号	6の4
作成年月日	令和8年 月 日

作業機関 株式会社 森下測量設計

作成年月日 令和7年2月20日 変更

土地利用別求積図

所在 川崎市中原区下小田中一丁目246番1

求積表


地番	① A			
N0	Xn	Yn	Yn+1-Yn-1	Xn・(Yn+1-Yn-1)
K1	204.000	182.762	17.076	3483.504000
B1	200.734	194.903	11.861	2380.905974
B2	199.665	194.623	1.208	241.195320
B3	199.263	196.111	-6.867	-1368.339021
B5	168.264	187.756	-21.995	-3700.966680
B4	171.936	174.116	-9.929	-1707.152544
K7	185.696	177.827	8.646	1606.527616
合計				934.674665
合計面積				467.3373325
地積				467.33 m ²

地番	② B			
N0	Xn	Yn	Yn+1-Yn-1	Xn・(Yn+1-Yn-1)
B1	200.734	194.903	1.776	356.503584
P1	200.332	196.389	1.208	242.001056
B3	199.263	196.111	-1.776	-353.891088
B2	199.665	194.623	-1.208	-241.195320
合計				3.418232
合計面積				1.7091160
地積				1.70 m ²

地番	③ C			
N0	Xn	Yn	Yn+1-Yn-1	Xn・(Yn+1-Yn-1)
B4	171.936	174.116	14.255	2450.947680
B5	168.264	187.756	13.168	2215.700352
P2	166.511	187.284	-11.287	-1879.409657
P3	168.425	176.468	-10.959	-1856.728576
P4	168.893	176.325	-2.968	-501.274424
P5	169.653	173.501	-2.209	-374.763477
合計				54.471899
合計面積				27.2359495
地積				27.23 m ²

総合計面積	496.2823980 m ²
-------	----------------------------

市・区名	川崎市 中原区
事項	川崎都市計画生産緑地地区の変更
件名	川崎都市計画生産緑地地区の変更
図面の名称	現地杭界図
縮尺	1 / 200
番号	6の5
作成年月日	令和8年 月 日

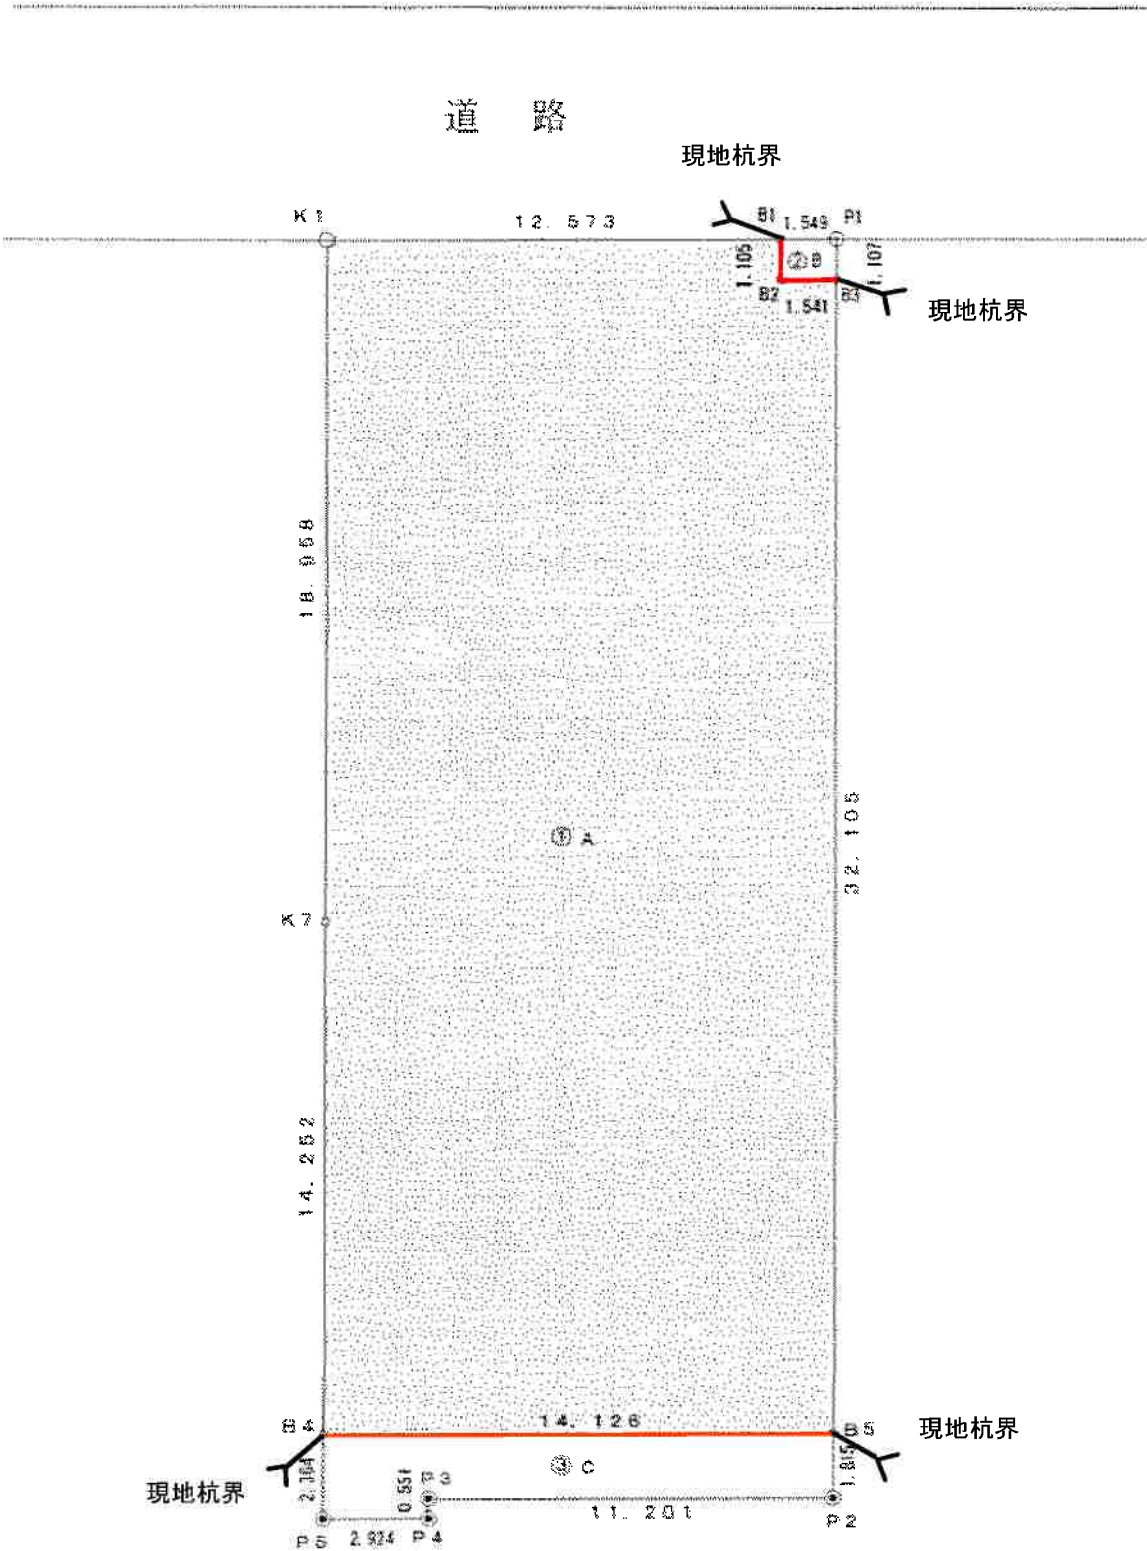


(単位：m)

土地利用別求積

所在 川崎市中原区下小田中一丁目45番1外

中原区176(追加)

N
4
+

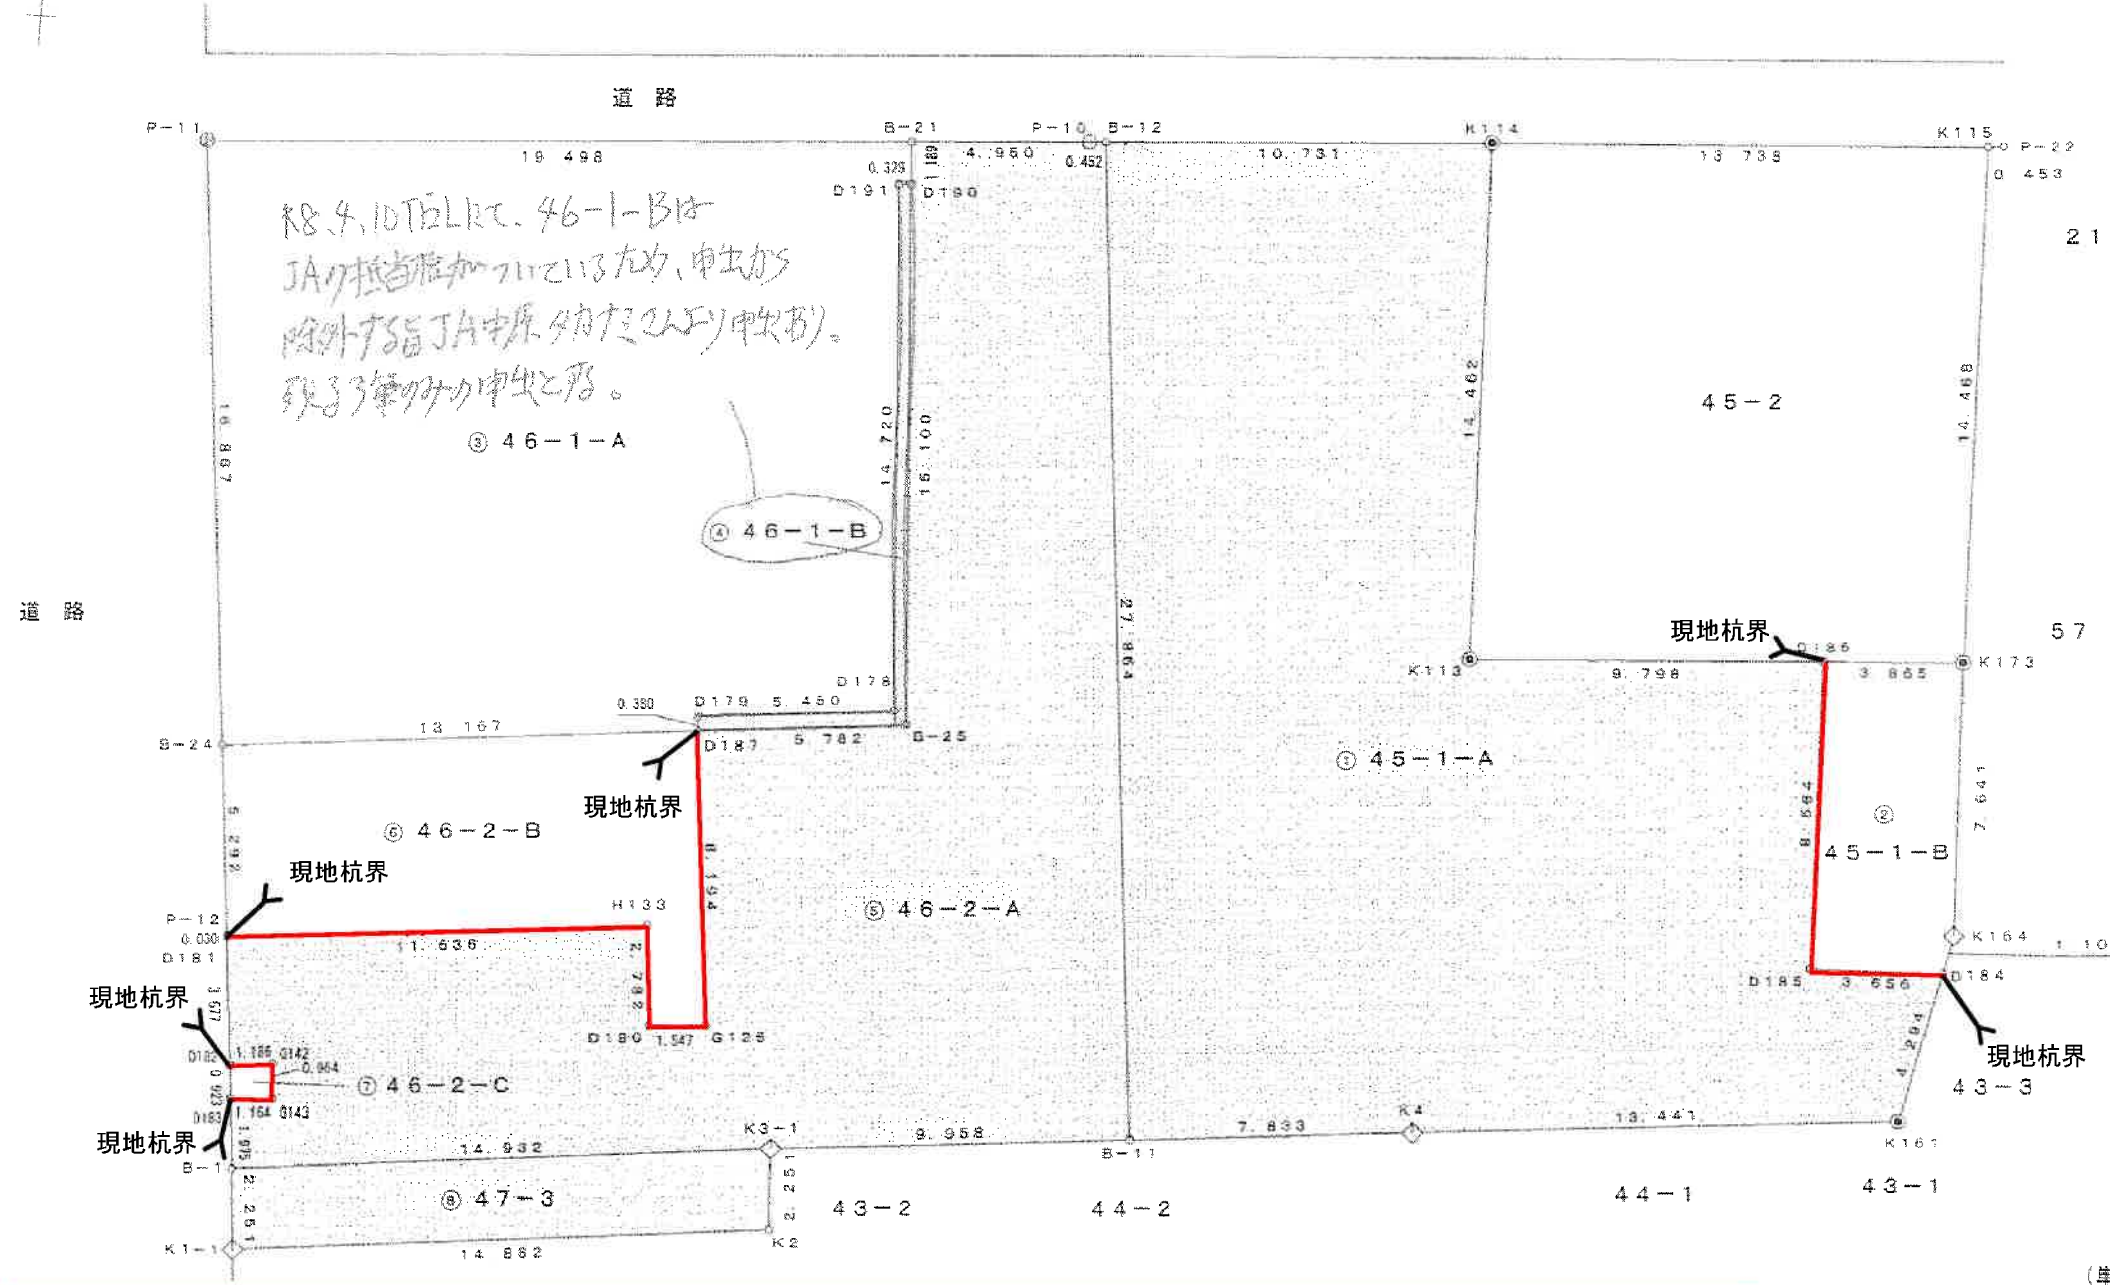

境界点	境界線の種類
○	コンクリート杭(官)
⊙	コンクリート杭(民)
⊕	金属プレート(官)
◇	金属プレート(民)
●	鉄釘(官)
⊗	鉄釘(民)
○	図上点
△	測量基準点

図面番号	R0807	縮尺	1:200
作製年月日	令和8年1月19日		
司法書士	村上義則事務所		
土地家屋調査士	川崎市多摩区登戸新町362番地		
	TEL 044(935)1223		
	FAX 044(935)2232		

(単位:m)

求積表

地番	① 45-1-A			
NO	Xn	Yn	Yn-1-Yn-1	Xn - (Yn-1-Yn-1)
B-12	231.202	226.858	7.663	1712.467226
K114	232.141	237.556	11.300	2623.193300
K113	217.692	239.158	10.374	2258.336808
D186	218.403	247.930	10.131	2212.631448
D155	209.852	249.289	4.012	841.845984
D184	209.882	251.842	2.765	580.810212
K161	205.781	251.655	-14.258	-2934.025498
K4	204.412	237.694	-21.762	-4325.766744
B-11	203.604	229.893	-10.826	-2204.216904
		合計		835.335632
		合計面積		412.6679160
		地積		412.65

地番	⑤ 47-3			
NO	Xn	Yn	Yn-1-Yn-1	Xn - (Yn-1-Yn-1)
B-1	200.870	205.160	14.589	2629.761980
K3-1	202.578	219.936	15.017	3042.113826
K2	200.335	220.177	-14.589	-2922.887315
K1-1	198.582	205.399	-15.017	-3082.105894
			合計	67.063997
			合計面積	33.5417985
			地積	33.54

地番	⑤ 46-2-A			
NO	Xn	Yn	Yn-1-Yn-1	Xn - (Yn-1-Yn-1)
B-21	230.572	221.473	4.843	1112.113056
P-10	231.258	223.467	5.385	1245.378190
B-12	231.202	226.858	3.488	205.318772
B-11	213.504	229.893	-6.870	-1595.750480
K3-1	222.518	213.099	-24.733	-3210.361674
B-1	230.220	205.160	-15.037	-3019.733340
D153	202.784	204.951	0.951	192.847584
G143	202.879	206.111	1.050	219.109320
G142	203.340	205.031	-1.250	-256.430720
D122	203.702	204.893	-1.587	-317.164014
D181	207.258	204.474	11.192	2319.642728
H133	238.491	216.045	11.865	2473.745715
D190	258.725	216.339	1.835	377.711100
G125	255.852	217.881	0.637	131.127724
D127	213.996	216.976	4.842	1096.168632
B-25	214.631	222.723	4.583	984.727028
D190	229.686	221.504	-1.250	-297.107500
			合計	615.336151
			合計面積	307.6680755
			地積	307.66 m ²

地番	④ 46-2-C			
NO	Xn	Yn	Yn-1-Yn-1	Xn - (Yn-1-Yn-1)
D182	203.702	204.253	1.030	219.696160
G142	203.940	206.131	1.250	256.430720
G143	202.879	206.141	-1.080	-219.109320
D183	202.784	204.951	-1.250	-256.430720
		合計	2.217240	
		合計面積		1.096440
		地積		1.10

事項	市・区名
件名	川崎市 中原区
図面の名称	川崎都市計画生産緑地地区の変更
縮尺	現地杭界図
番号	1 / 200
作成年月日	6の6
	令和8年 月 日