



計画図（素案）

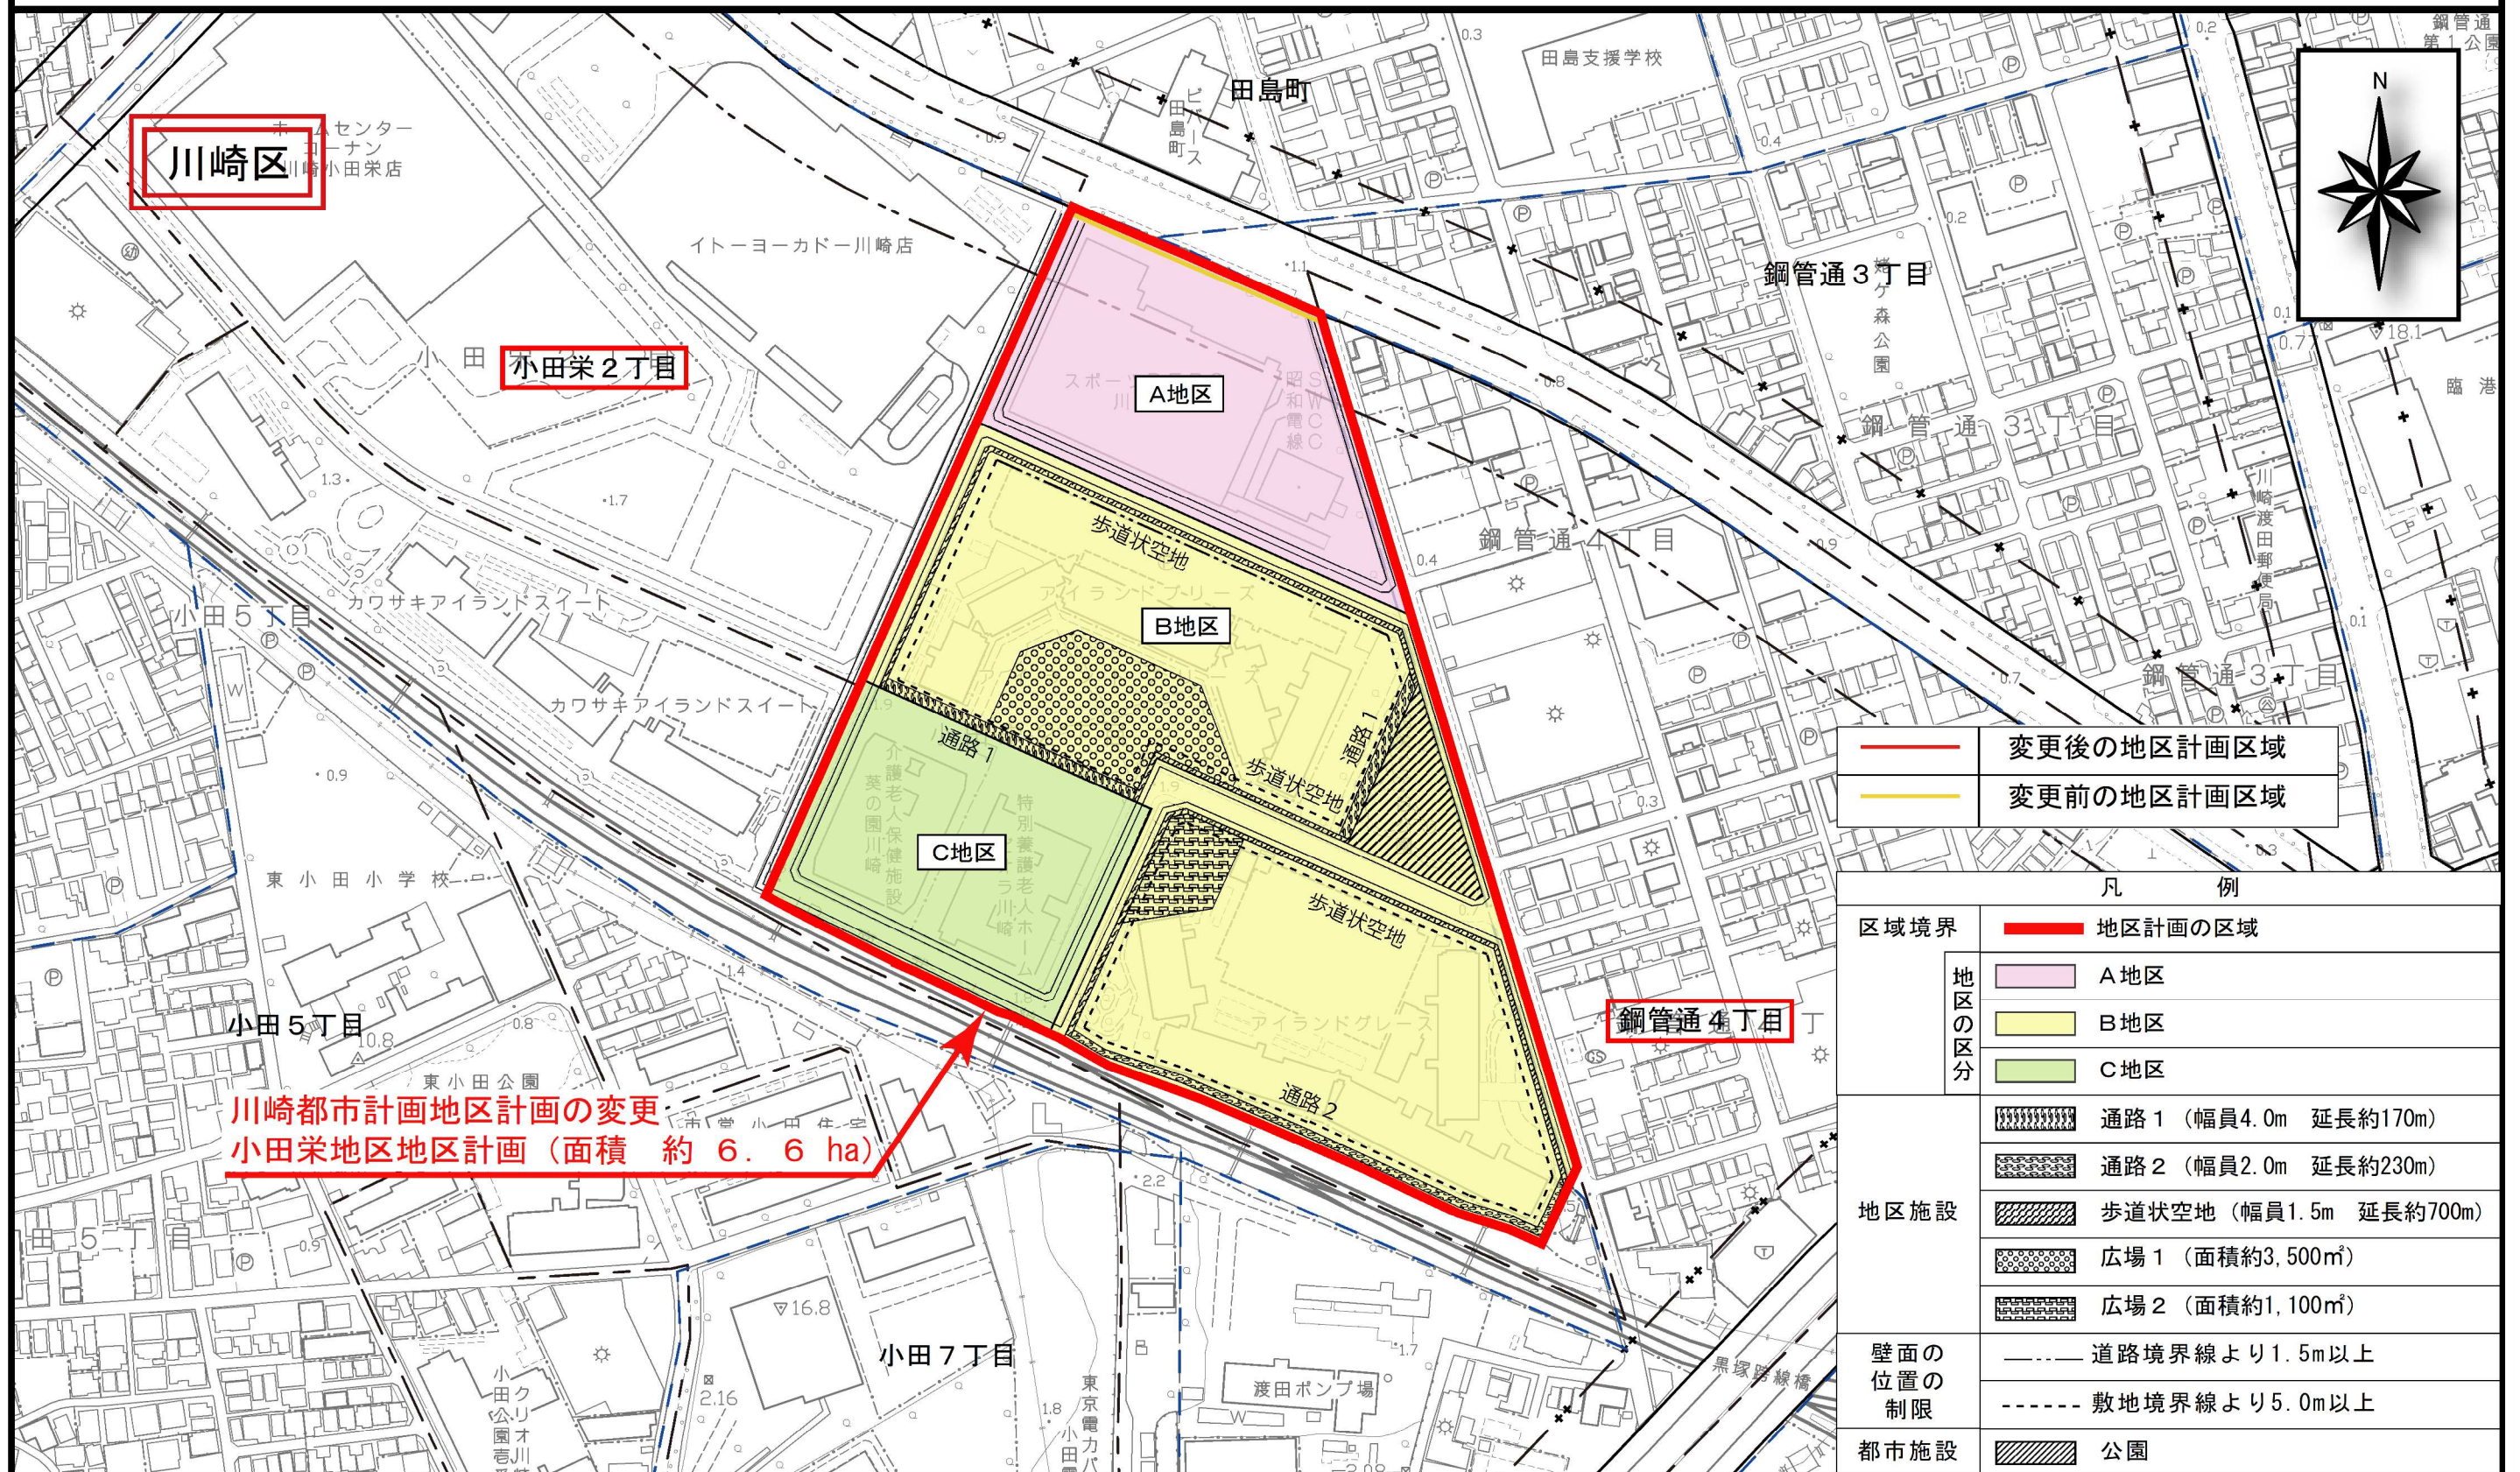


1:2,500

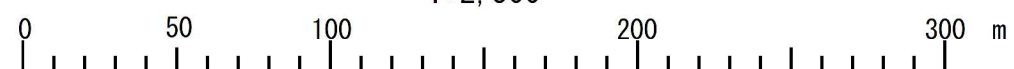

旧計画図（小田栄地区地区計画）

参考図

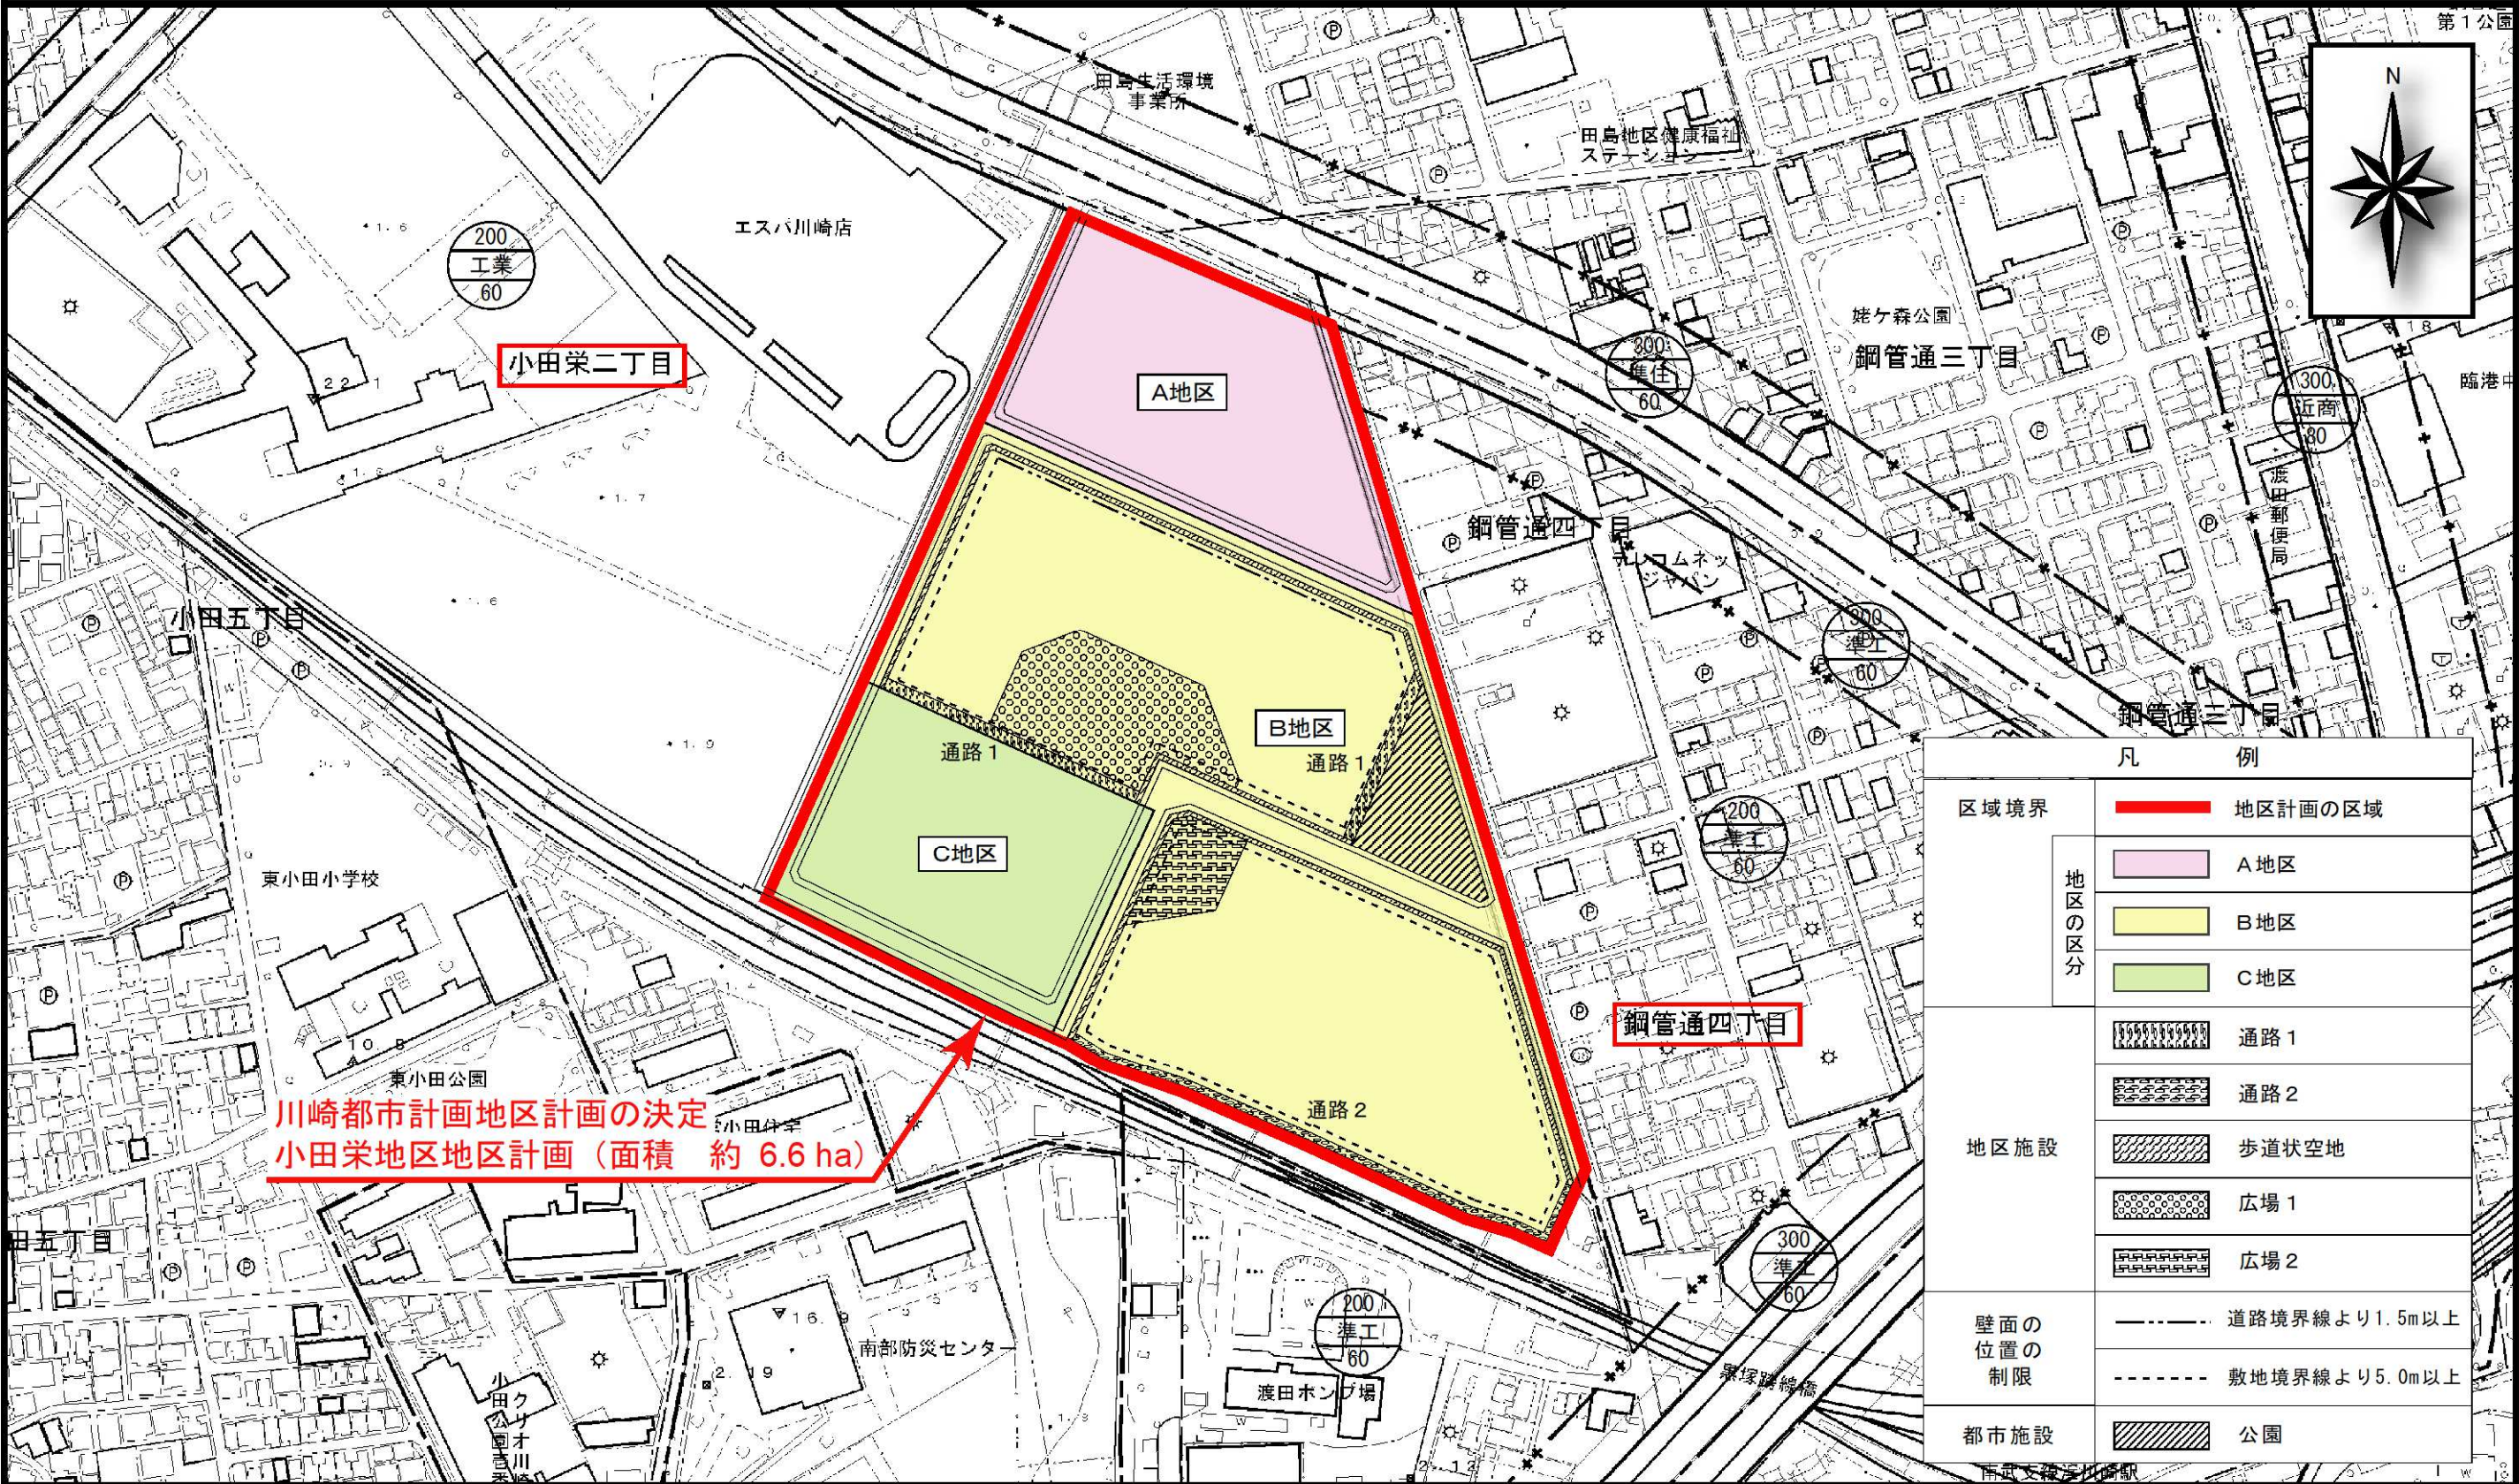

凡 例	
区域境界	地区計画の区域
地区の区分	A地区
	B地区
	C地区
地区施設	通路1
	通路2
	歩道状空地
	広場1
	広場2
壁面の位置の制限	道路境界線より1.5m以上
	敷地境界線より5.0m以上
都市施設	公園

