


# 丸子中山茅ヶ崎線 (蟻山坂工区)

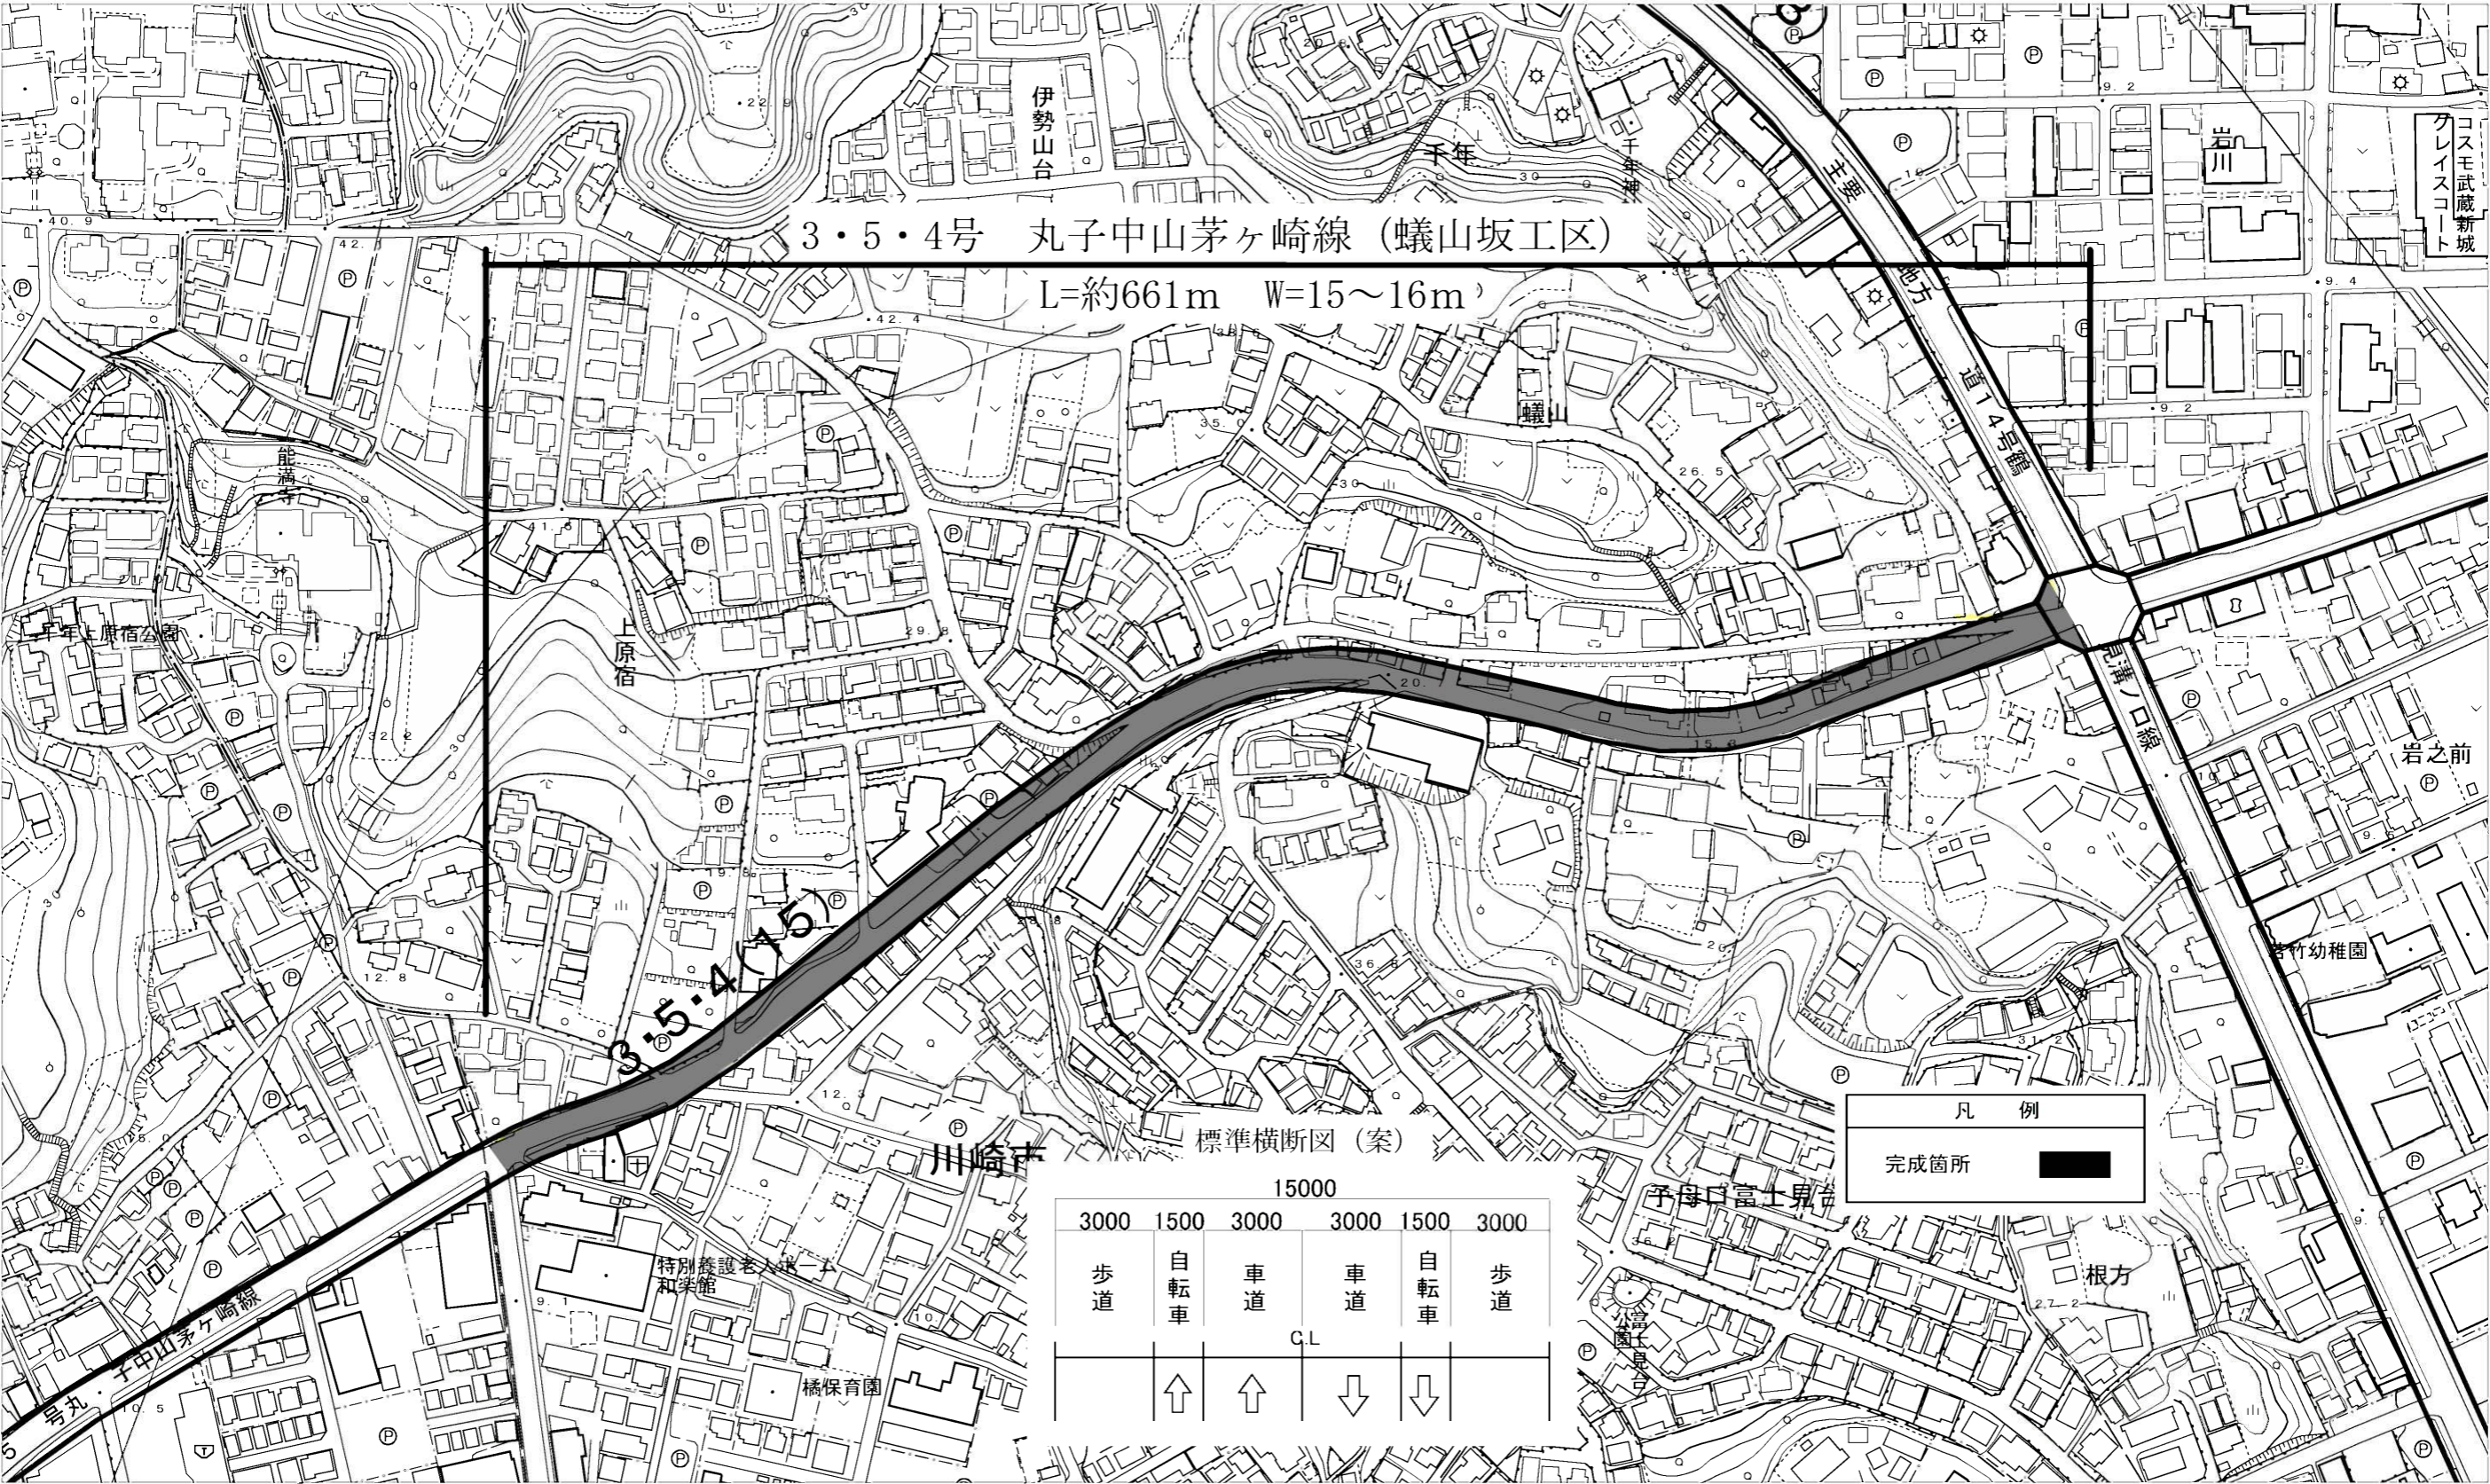

凡例

用地取得範囲	<span style="background-color: yellow; border: 1px solid black; display: inline-block; width: 20px; height: 10px;"></span>
--------	--



事業用地取得進捗率：100%  
(令和4年3月末現在)

標準横断面 (案)

15000					
3000	1500	3000	3000	1500	3000
歩道	自転車	車道	車道	自転車	歩道
C.L					
↑	↑	↓	↓	↓	↓

凡例

完成箇所	<span style="background-color: black; border: 1px solid black; display: inline-block; width: 20px; height: 10px;"></span>
------	---

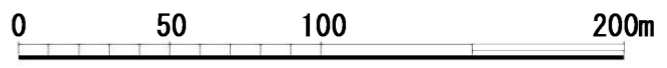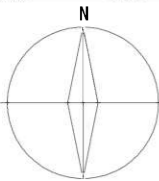

※計画図面のため、変更の可能性があります。 1:2500