



# 一般国道409号(小杉工区)

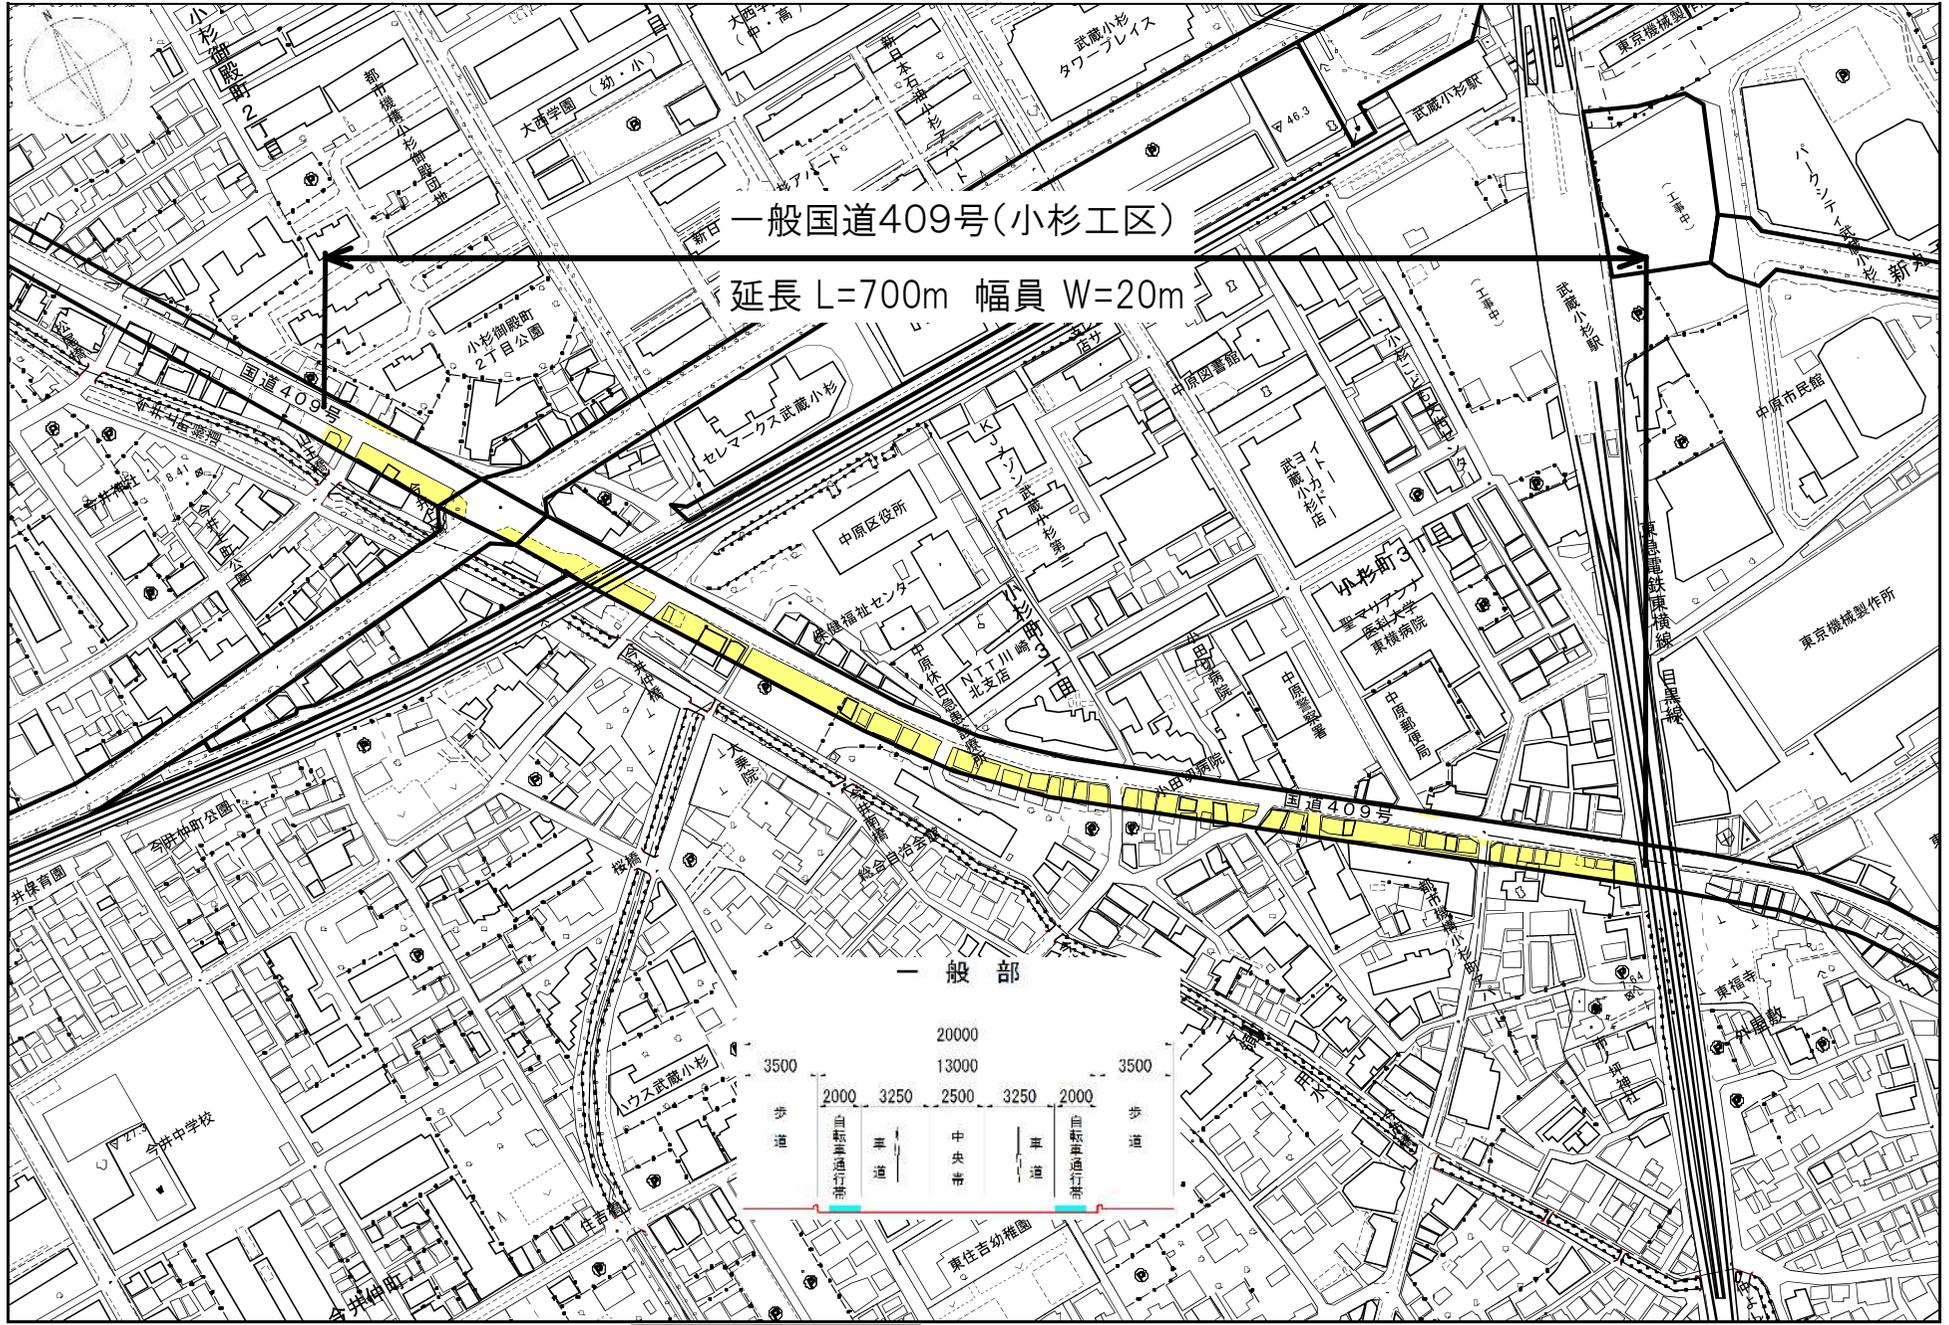

一般国道409号(小杉工区)  
延長 L=700m 幅員 W=20m

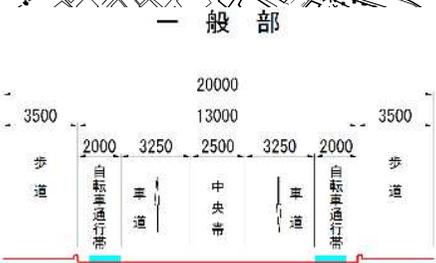

凡例	
用地取得範囲	<span style="background-color: yellow; border: 1px solid black; display: inline-block; width: 15px; height: 10px;"></span>

事業用地取得進捗率：75%  
(令和7年3月末現在)

120 m  
1:2,500

※計画図面のため、変更の可能性があります。