

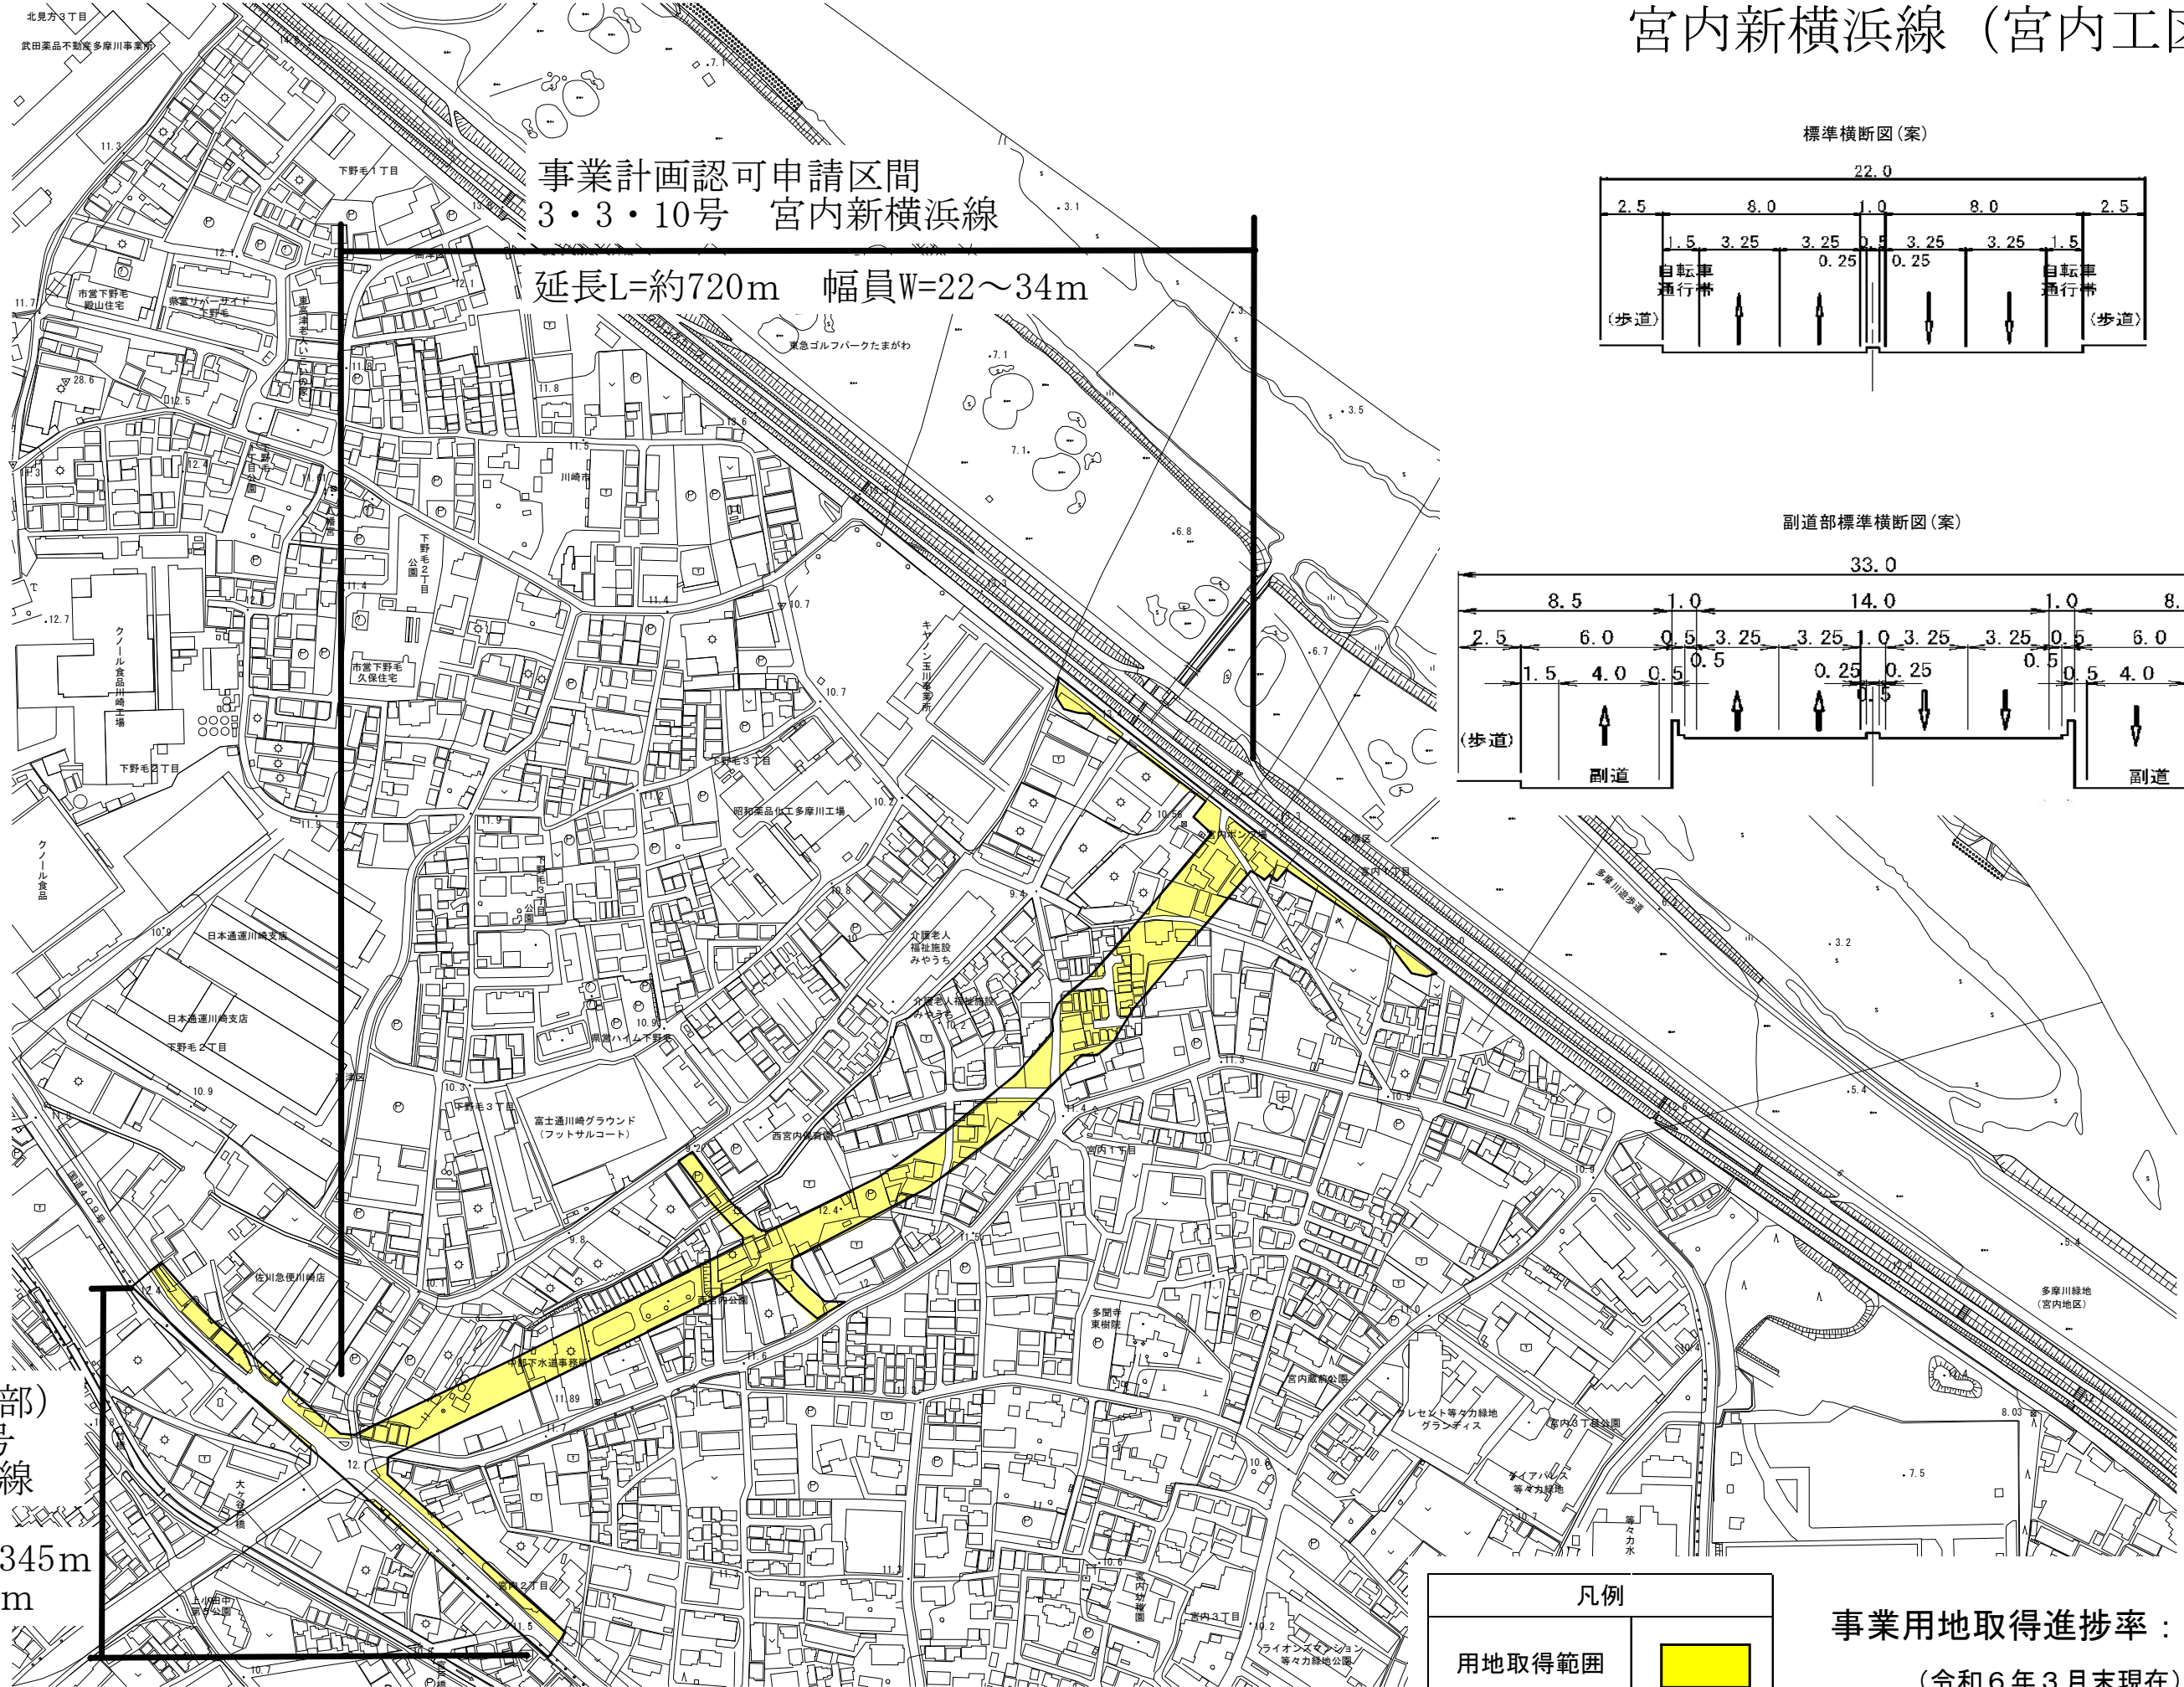


宮内新横浜線 (宮内工区)

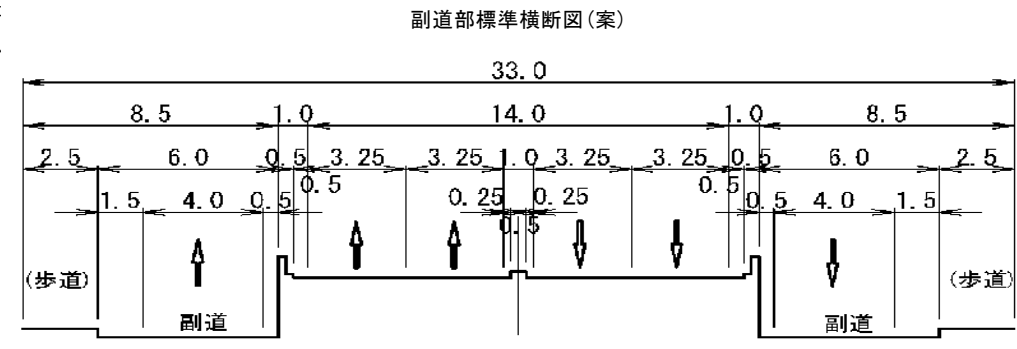

事業計画認可申請区間
 3・3・10号 宮内新横浜線
 延長L=約720m 幅員W=22~34m

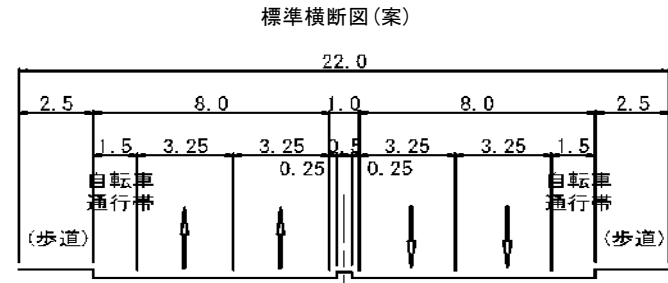

(関連外郭部)
 3・4・3号
 鹿島田菅線
 延長L=約345m
 幅員W=20m

凡例

用地取得範囲	
--------	--

事業用地取得進捗率：59%
 (令和6年3月末現在)

※計画図面のため、変更の可能性があります。