


※三斜求積図面にも寸法（底辺、高さ）を記載すること。

緑化求積図

※示したページは川崎市緑化指針ダイジェスト版と対応しています。

縮尺1/100~1/200を標準で作成。

求積対象箇所は緑色等で着色すること。

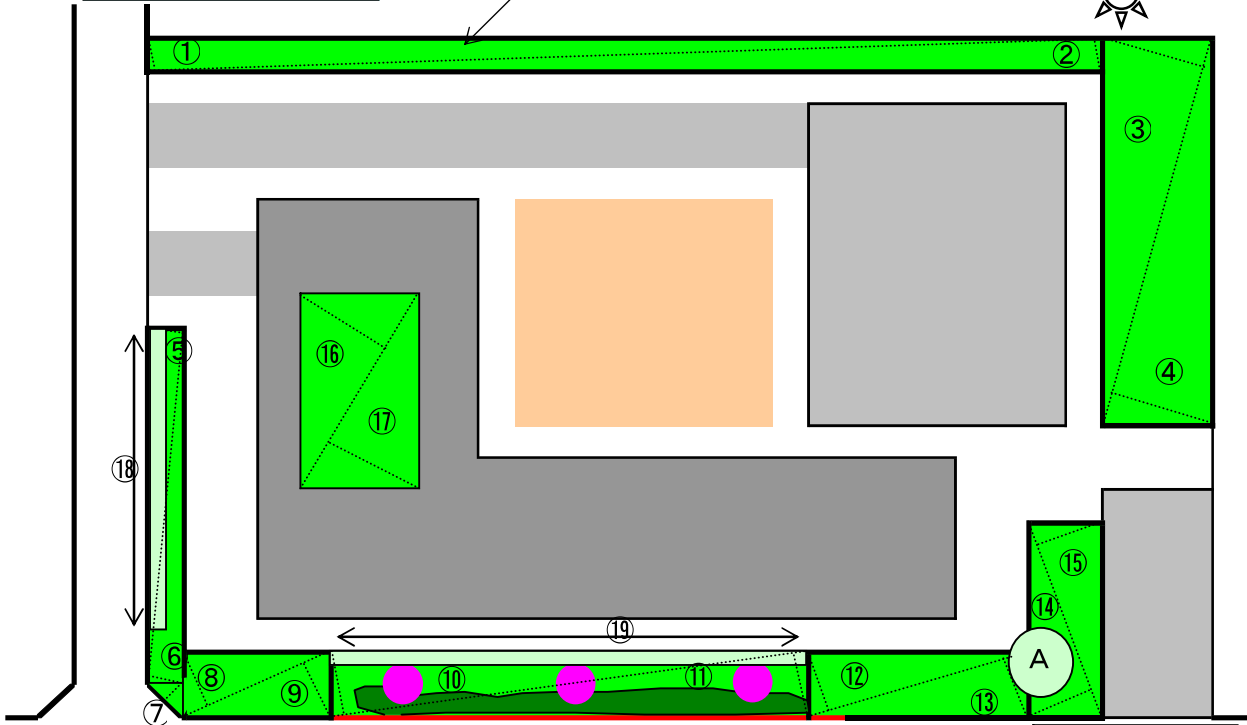

緑化求積図
縮尺 1:250

地盤面における、樹木（高木、中木、低木）により緑化される一団の土地の総面積(P5)

屋上緑化・接道部の緑化等の基準はP6を参照して下さい。

共同住宅の場合、用途地域が商業系と住居系等がまたがる場合、緑化面積率が面積按分となる場合があります。その場合は、用途地域別求積図を添付してください。

緑化地面積				
記号	底辺	高さ	倍面積	面積
1	30.00	2.00	60.00	30.00
2	30.00	2.00	60.00	30.00
3	15.00	4.00	60.00	30.00
4	15.00	4.00	60.00	30.00
5	20.00	1.00	20.00	10.00
6	20.00	1.00	20.00	10.00
7	3.00	1.00	3.00	1.50
8	7.00	3.00	21.00	10.50
9	7.00	3.00	21.00	10.50
10	20.00	3.00	60.00	30.00
11	20.00	3.00	60.00	30.00
12	10.00	3.00	30.00	15.00
13	10.00	3.00	30.00	15.00
14	10.00	3.00	30.00	15.00
15	10.00	3.00	30.00	15.00
合計				282.50

屋上緑化				
記号	底辺	高さ	倍面積	面積
16	10.00	5.00	50.00	25.00
17	10.00	5.00	50.00	25.00
合計				50.00

接道部緑化(0.5倍)			
記号	面積	0.5倍	面積
10	30	0.5	15.00
11	30	0.5	15.00
合計			30.00

生垣植栽			
記号	高さ	延長	面積
18	1.5	15	22.50
19	1.5	20	30.00
合計			52.50

大景木植栽		
記号	計算式	面積
A	3.0×3.0×3.14	28.26

建築敷地面積 2,000.00 m²

緑化面積率 建築敷地面積に対して20%以上

必要緑化面積
建築敷地面積×20%以上
2,000.00m²×20%以上=400.00m²以上

緑化面積=緑化地面積+屋上緑化+接道部緑化+生垣植栽+大景木植栽
= 282.50 + 50.00 + 30.00 + 52.50 + 28.26
緑化面積= 443.26 m²

屋上緑化・接道部緑化等6ページに記述されている各種緑化手法については、計画の緑化面積の50%以上の緑化地面積を確保することを前提に、緑化面積に計上することができます。

(計画される緑化面積×50%) > (6ページに記述される各種緑化手法の合計面積)

参考例
443.26m²(緑化面積) × 50% = 221.26m²以上の緑化地面積の確保が前提で、6ページに記載されている各種緑化手法による緑化面積の計上をすることができます。

緑化地面積=282.50m²

6ページに記載されている緑化手法合計面積
= 160.76m²

※求積表は別紙で作成しても可。