


緑化求積図

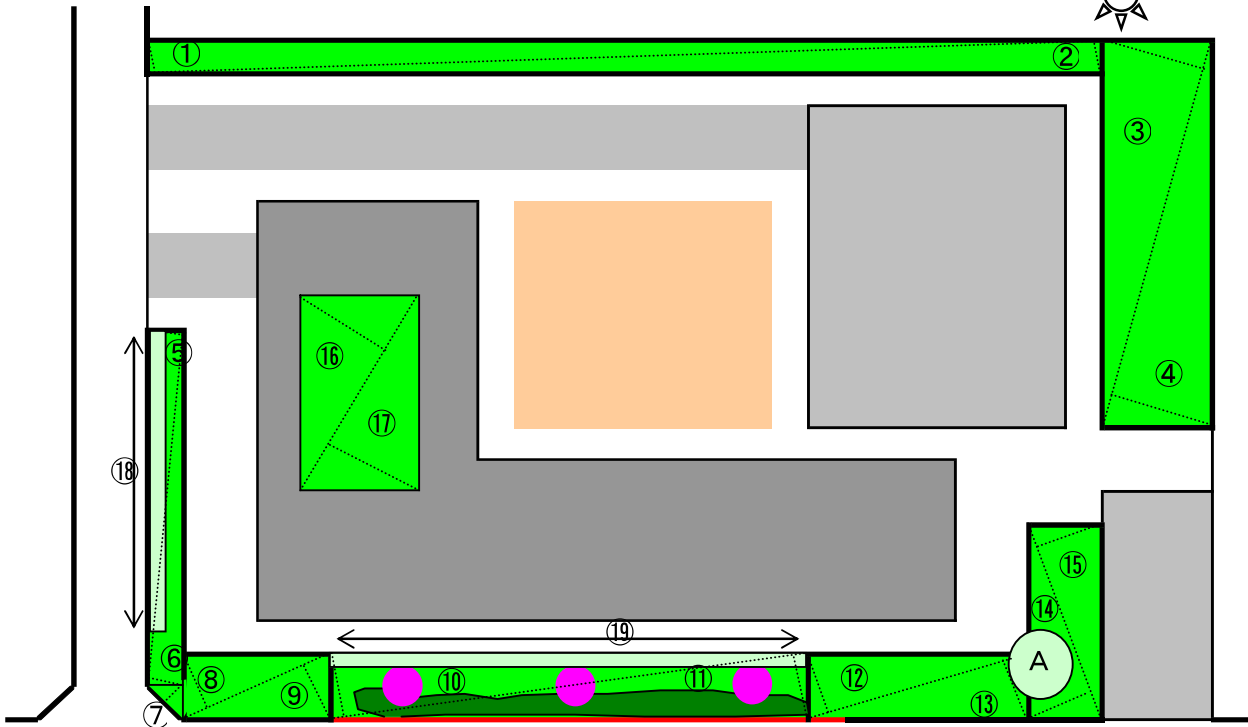

緑化求積図
縮尺 1:250

※三斜求積図面にも寸法（底辺、高さ）を記載すること。

緑化地面積				
記号	底辺	高さ	倍面積	面積
1	30.00	2.00	60.00	30.00
2	30.00	2.00	60.00	30.00
3	15.00	4.00	60.00	30.00
4	15.00	4.00	60.00	30.00
5	20.00	1.00	20.00	10.00
6	20.00	1.00	20.00	10.00
7	3.00	1.00	3.00	1.50
8	7.00	3.00	21.00	10.50
9	7.00	3.00	21.00	10.50
10	20.00	3.00	60.00	30.00
11	20.00	3.00	60.00	30.00
12	10.00	3.00	30.00	15.00
13	10.00	3.00	30.00	15.00
14	10.00	3.00	30.00	15.00
15	10.00	3.00	30.00	15.00
合計				282.50

屋上緑化				
記号	底辺	高さ	倍面積	面積
16	10.00	5.00	50.00	25.00
17	10.00	5.00	50.00	25.00
合計				50.00

接道部緑化(0.5倍)			
記号	面積	0.5倍	面積
10	30	0.5	15.00
11	30	0.5	15.00
合計			30.00

生垣植栽			
記号	高さ	延長	面積
18	1.5	15	22.50
19	1.5	20	30.00
合計			52.50

大景木植栽		
記号	計算式	面積
A	3.0×3.0×3.14	28.26

建築敷地面積 2,000.00 m²

緑化面積率 建築敷地面積に対して20%以上

必要緑化面積
建築敷地面積×20%以上
2,000.00m²×20%以上=400.00m²以上

緑化面積=緑化地面積+屋上緑化+接道部緑化+
生垣植栽+大景木植栽
= 282.50 + 50.00 + 30.00 +
52.50 + 28.26
緑化面積= **443.26 m²**