


バックスタンドのトイレがリニューアルしました！！

※資料は北側（ホーム側）のトイレですが、南側（アウェイ側）のトイレも同様にリニューアルしています

扉の色を他の部分とは変えて
・空室が一目で視認可能



バックスタンド北側トイレ平面図

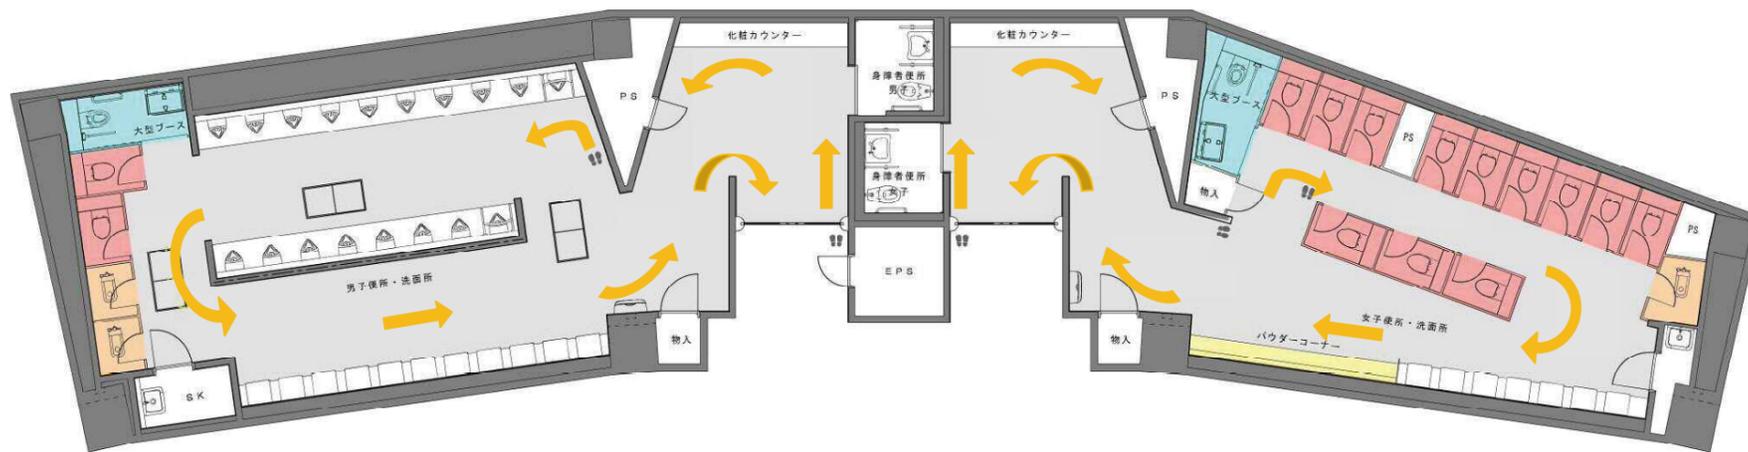


通行の混雑をふせぐため
・トイレ内を回遊式にレイアウト変更

- 洋便器ブース
- 和便器ブース
- 大型ブース
- パウダーコーナー
- トイレ内動線

・パウダーコーナーの設置



・各ブース毎に照明を設置

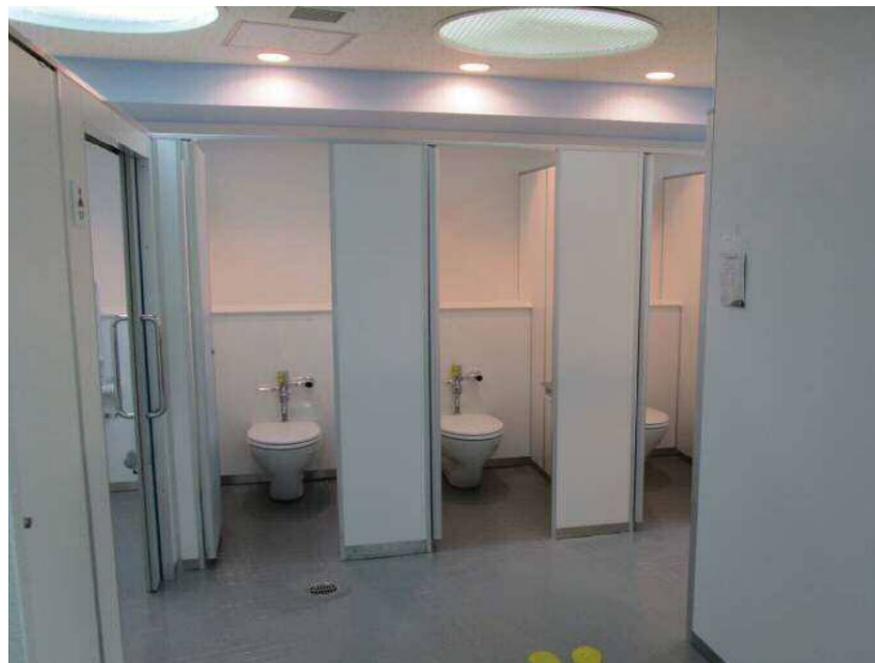

大型ブース内に
・手すりや幼児便座、ベビーシートの設置

