


資料10 移設・存置物に係る説明資料

※本図は移設・存置を想定する主だった施設を示している。

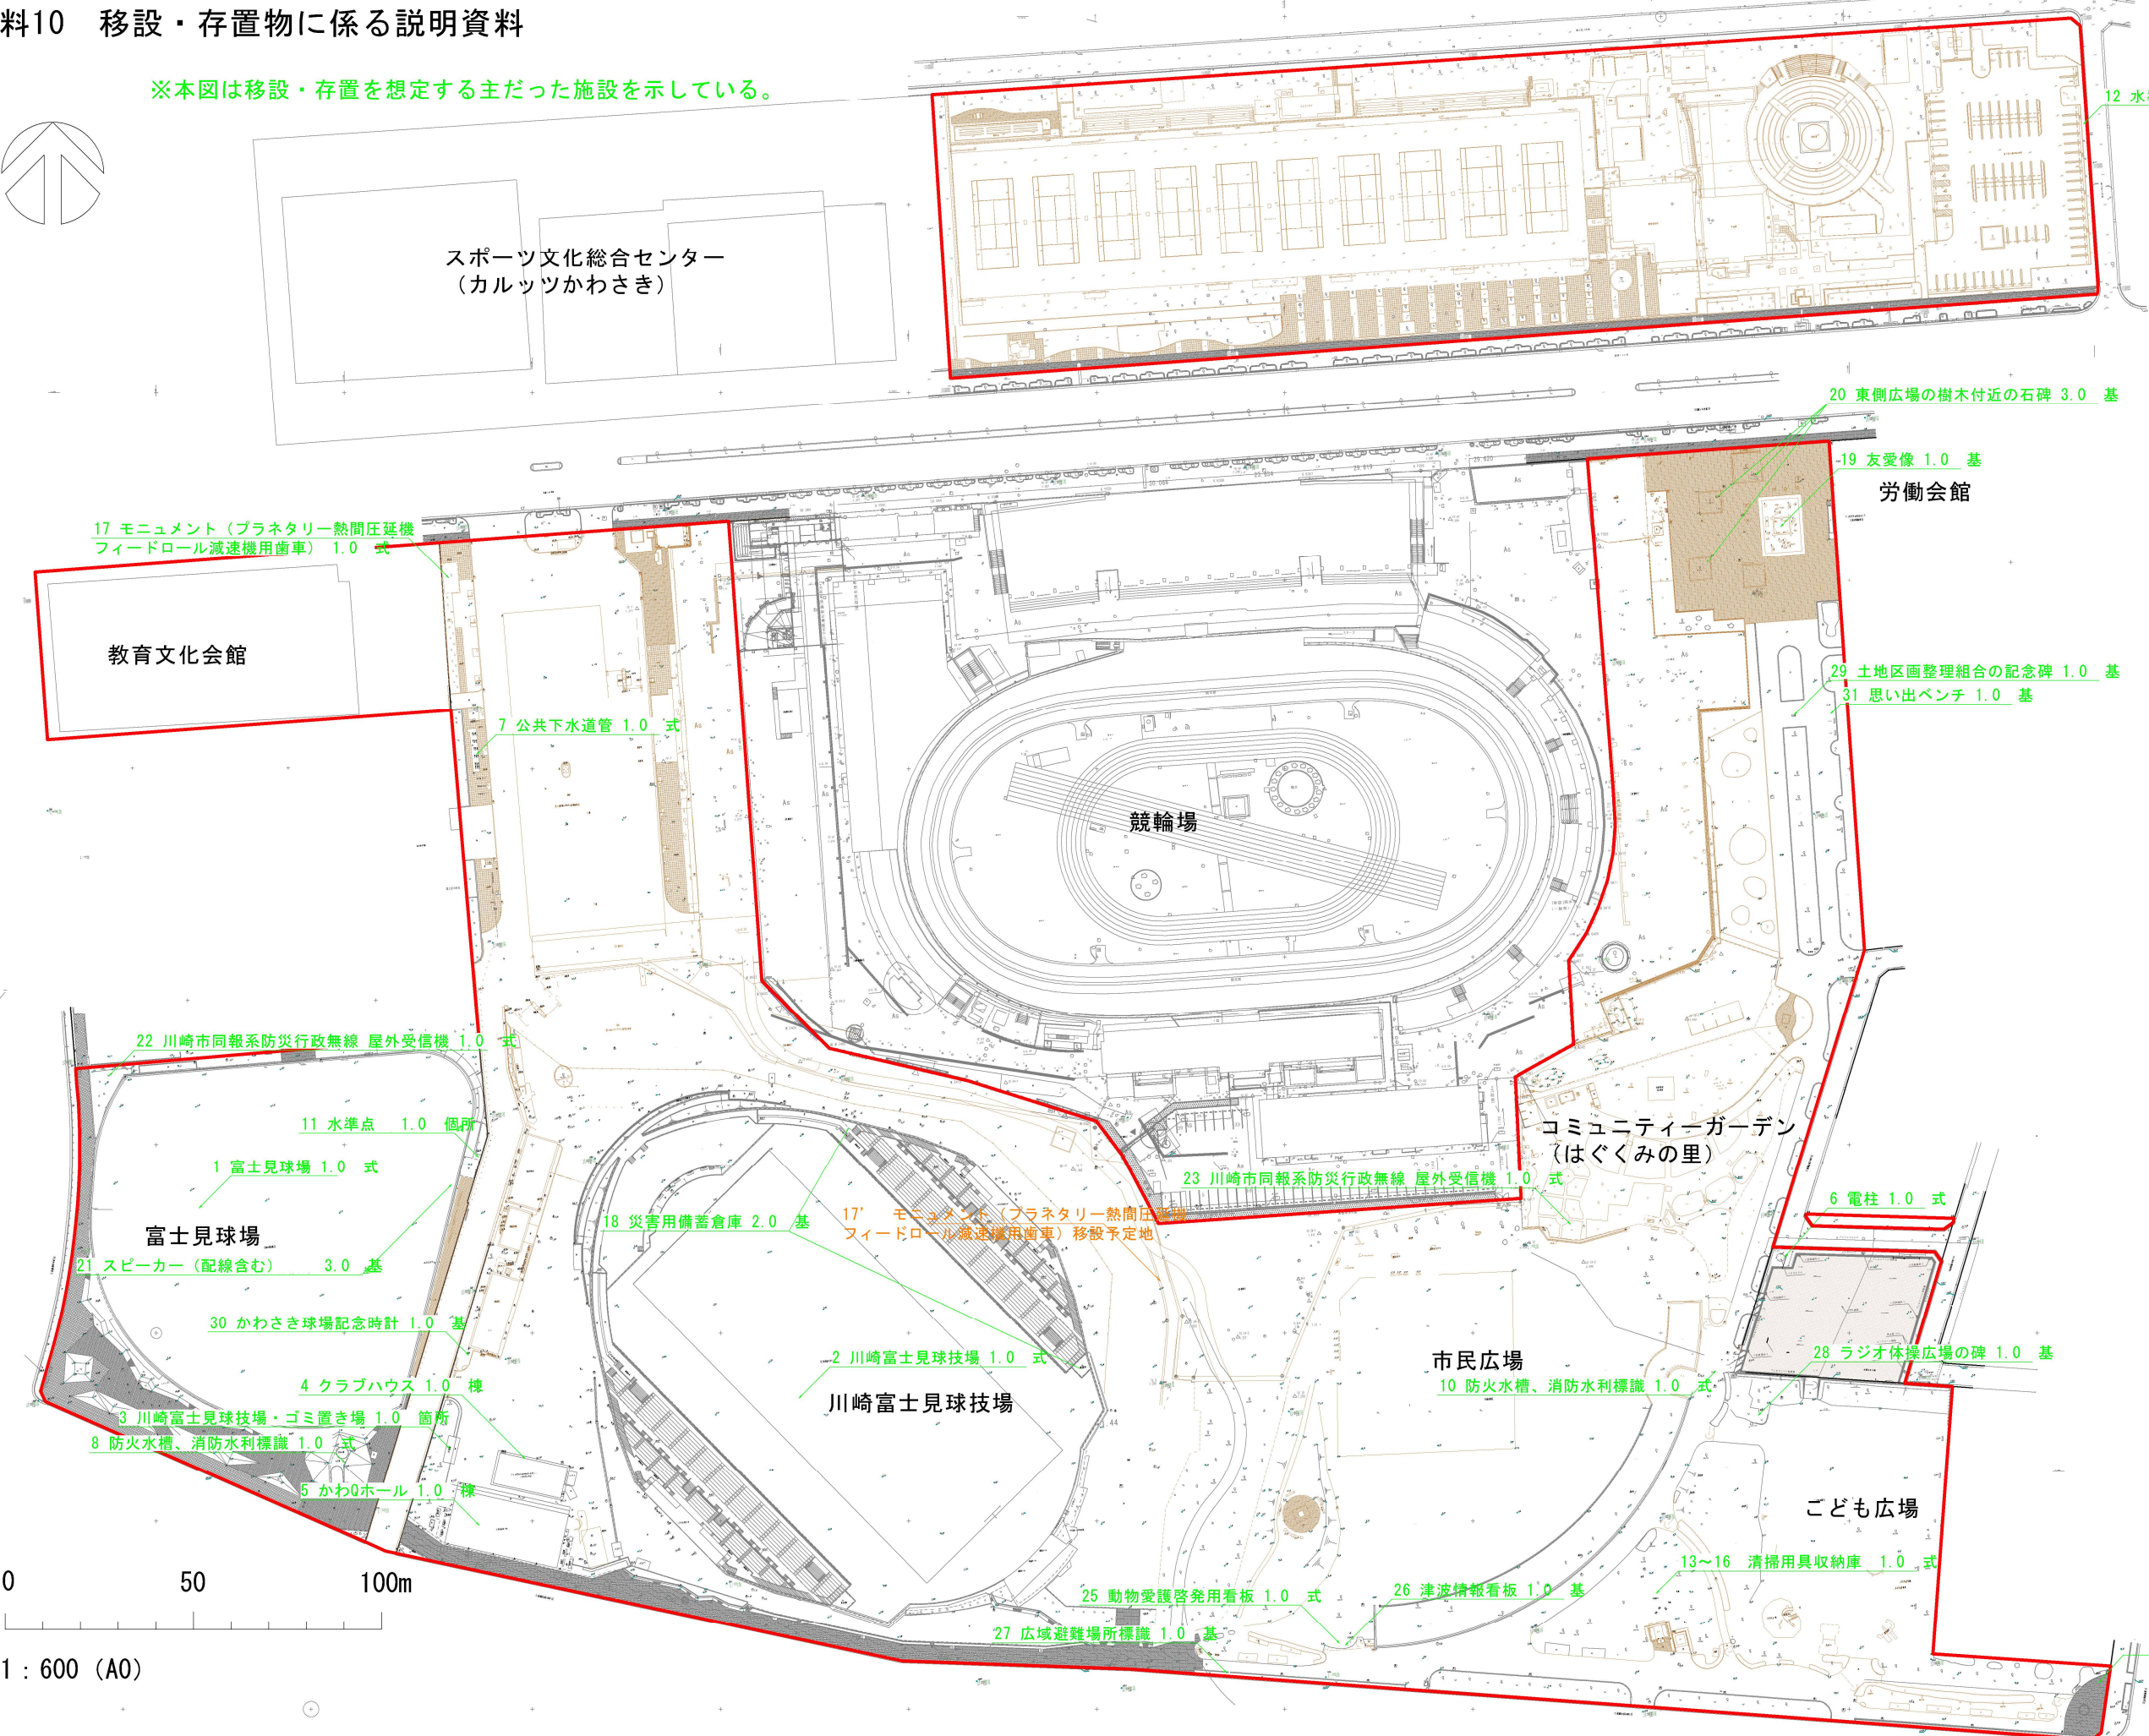

No	物件	数量	単位	対応区分	備考
1	富士見球場	1.0	式	A	防球ネットの一部更新
2	川崎富士見球技場	1.0	式	A	
3	ゴミ置き場	1.0	箇所	B2	移設先は理案の上、市の合意を得ること。
4	かわQホール前倉庫	1.0	棟	B2	移設先は理案の上、市の合意を得ること。
5	かわQホール	1.0	棟	A	
6	電柱	1.0	式	A	
7	公共下水道管	1.0	式	A	マンホールトイレの新設・改修は可能
8	防火水槽	1.0	式	A	新設先は理案の上、市の合意を得ること。
9	—	—	—	—	
10	防火水槽、消防水利標識	1.0	式	A	水利標識の移設・更新は可能
11	水準点	1.0	箇所	A	
12	水準点	1.0	箇所	A	
13	清掃用具収納庫 (ひまわり有志団体)	1.0	式	B2	移設先は理案の上、市の合意を得ること。
14	清掃用具収納庫 (川崎市ソフトボール協会)	1.0	式	B2	移設先は理案の上、市の合意を得ること。
15	清掃用具収納庫 (川崎区中央地区老人クラブ連合会)	1.0	式	B2	移設先は理案の上、市の合意を得ること。
16	清掃用具収納庫 (川崎区グレートボール協会)	1.0	式	B2	移設先は理案の上、市の合意を得ること。
17	モニュメント (プラネタリー熱間圧延機フィードロール減速機用歯車)	1.0	式	B1	園内へ搬送・移設を行うこと。
18	災害用備蓄倉庫	4.0	基	A	川崎富士見球技場内
19	友愛像	1.0	基	B1	移設先は理案の上、市の合意を得ること。
20	東側広場の樹木付近の石碑	3.0	基	B1	移設先は理案の上、市の合意を得ること。
21	スピーカー (配線含む)	3.0	基	A	
22	川崎市同報系防災行政無線 屋外受信機	1.0	式	A	
23	川崎市同報系防災行政無線 屋外受信機	1.0	式	A	
24	動物愛護啓発用看板 HI800, W600	1.0	式	B2	移設先は理案の上、市の合意を得ること。
25	動物愛護啓発用看板 HI800, W600	1.0	式	B2	移設先は理案の上、市の合意を得ること。
26	津波情報看板 HI500, W1300	1.0	基	B2	移設先は理案の上、市の合意を得ること。
27	広域避難場所標識	1.0	基	B2	移設先は理案の上、市の合意を得ること。
28	ラジオ体操広場の碑	1.0	基	B2	移設先は理案の上、市の合意を得ること。
29	土地区画整理組合の記念碑	1.0	基	B2	移設先は理案の上、市の合意を得ること。
30	かわさき球場記念時計	1.0	基	B2	移設先は理案の上、市の合意を得ること。
31	思い出ベンチ	1.0	基	B2	移設先は理案の上、市の合意を得ること。

【凡例】
A 存置 : 存置する施設
B1 要移設 : 移設する施設
B2 移設可 : 協議により移設も可能とする施設 (移設費用は原則事業者負担とする)

— : 本事業区域