


資料14 敷地区分図

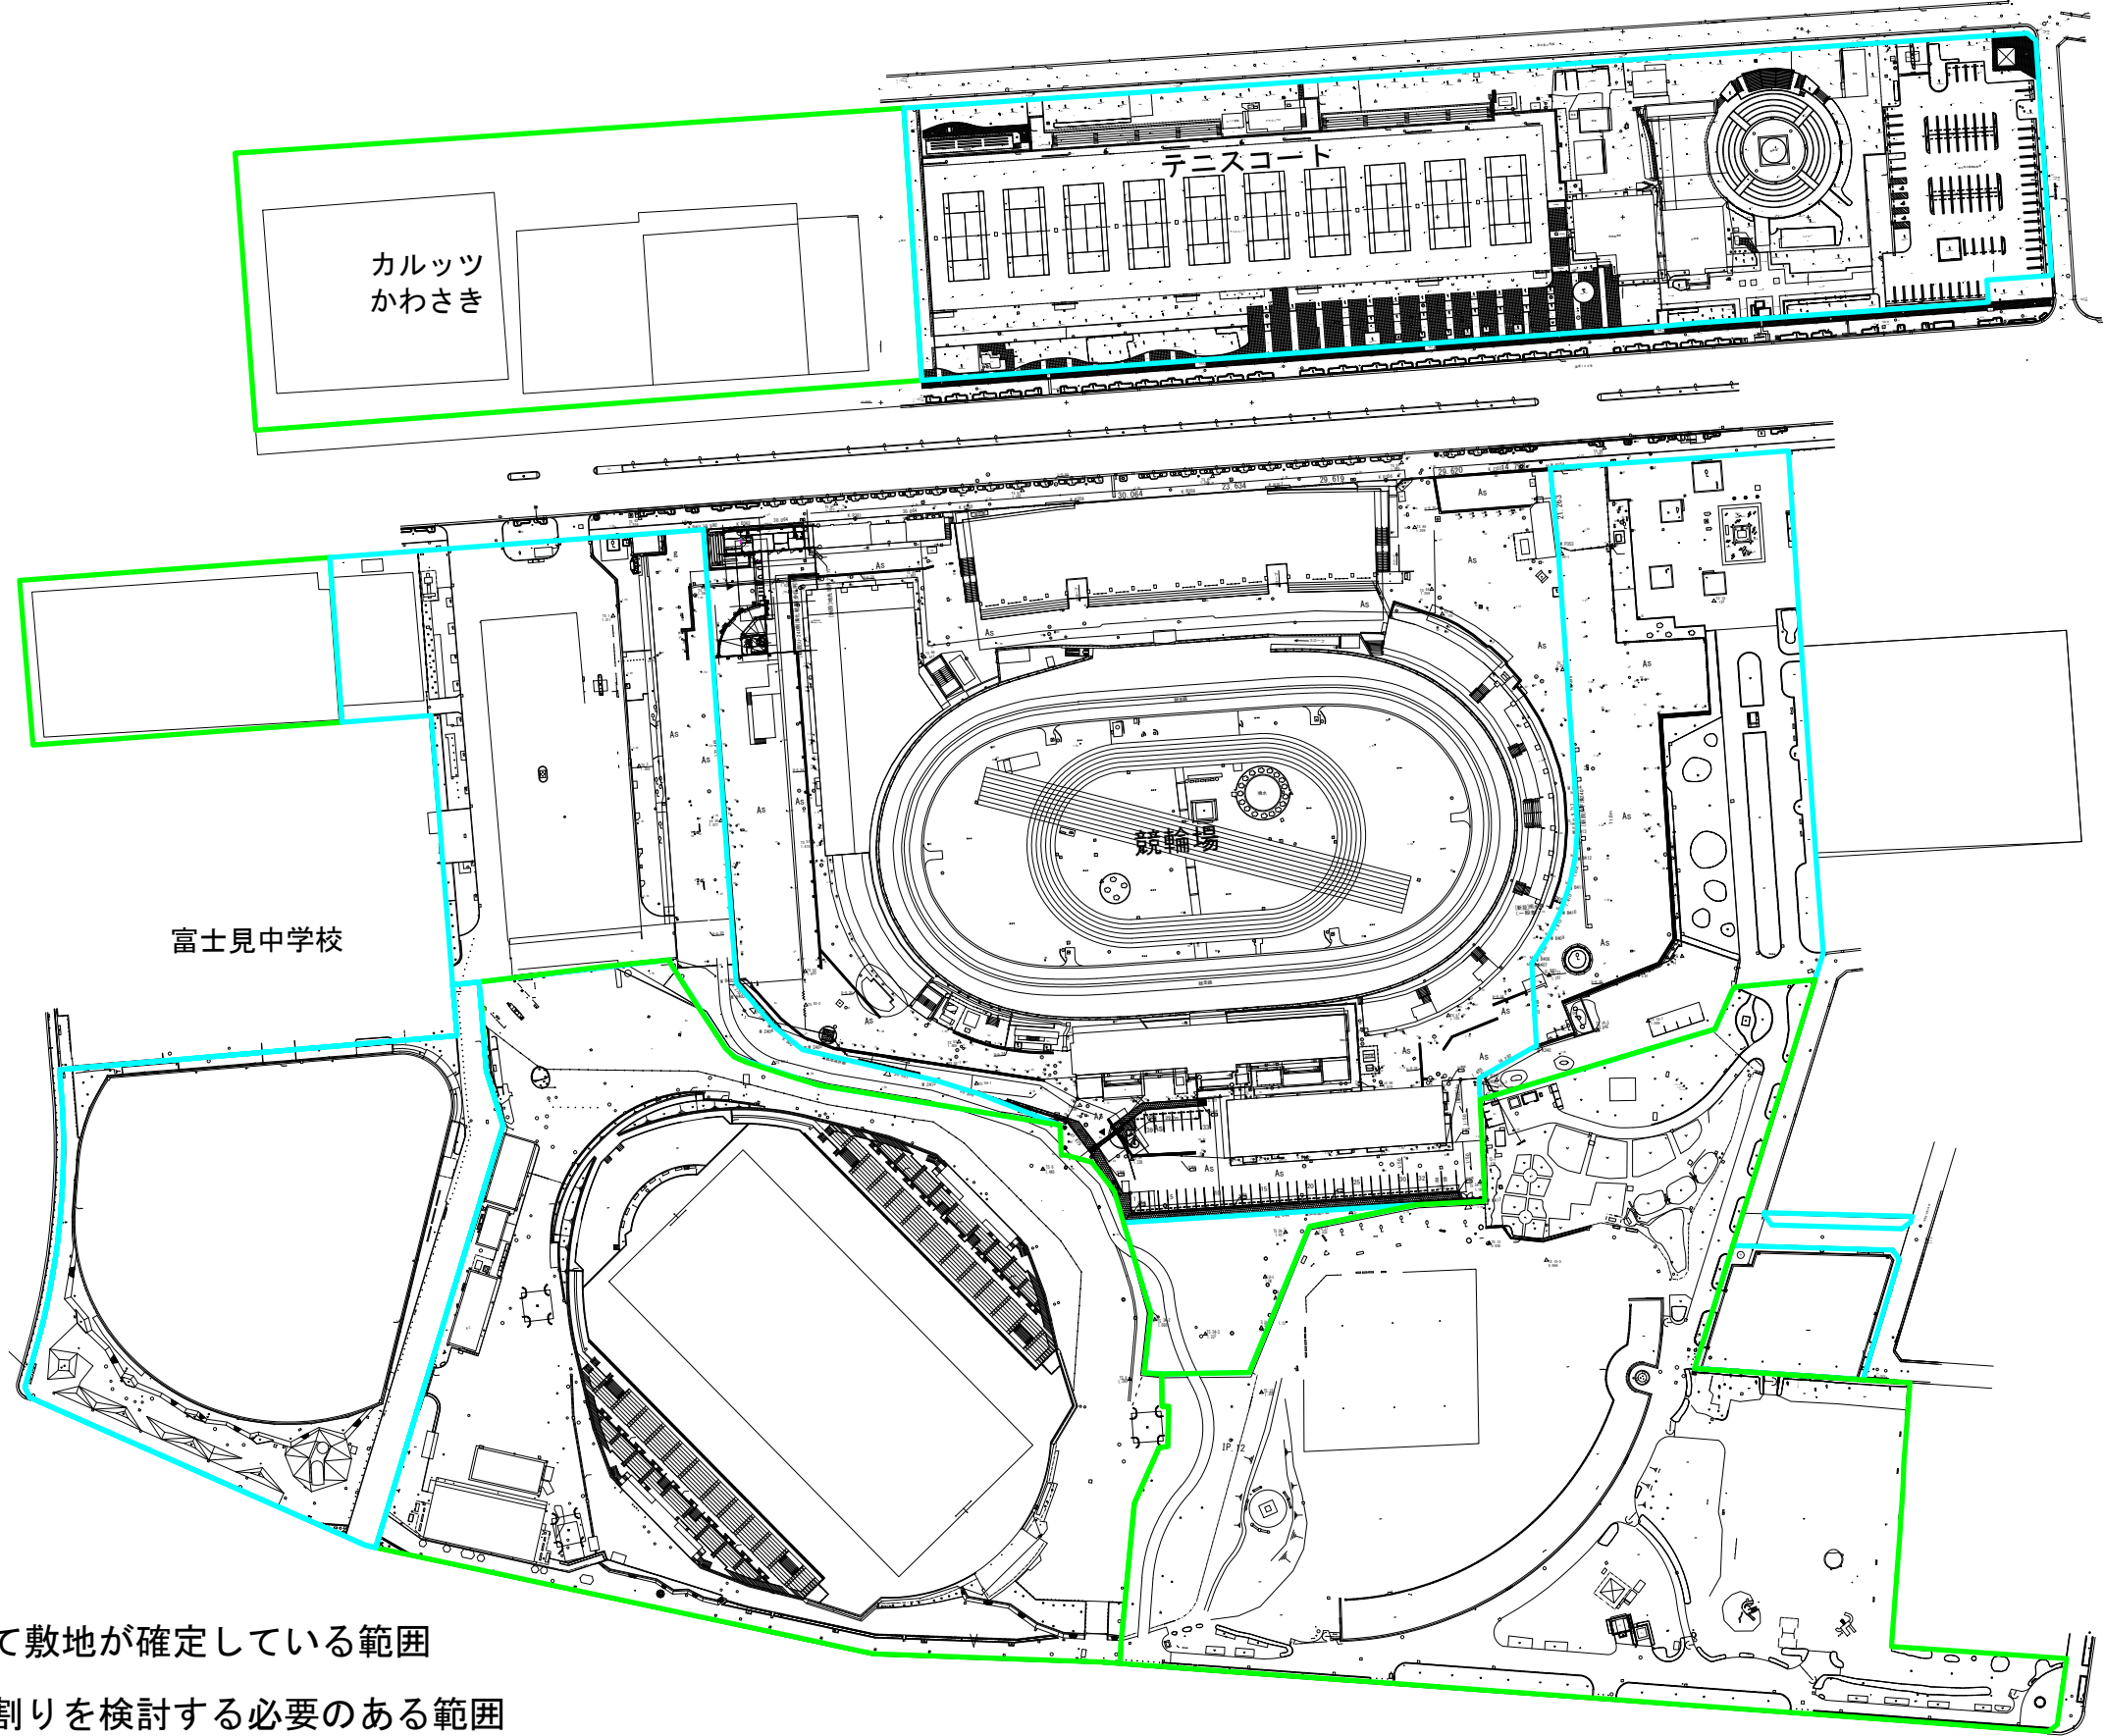

— 凡例 —

- 前願の申請にて敷地が確定している範囲
- 本事業で敷地割りを検討する必要がある範囲

0 50 100
S=1/2000 (A3)