




記号	種類	所有者
	本管・引込管	上下水道局
	引込位置	
	公園給水管 1 (更新)	公園管理者
	公園給水管 2 (継続利用可能)	公園管理者
-	競輪場給水管	競輪場

備考:現況と図面が異なる場合は、現況を優先すること

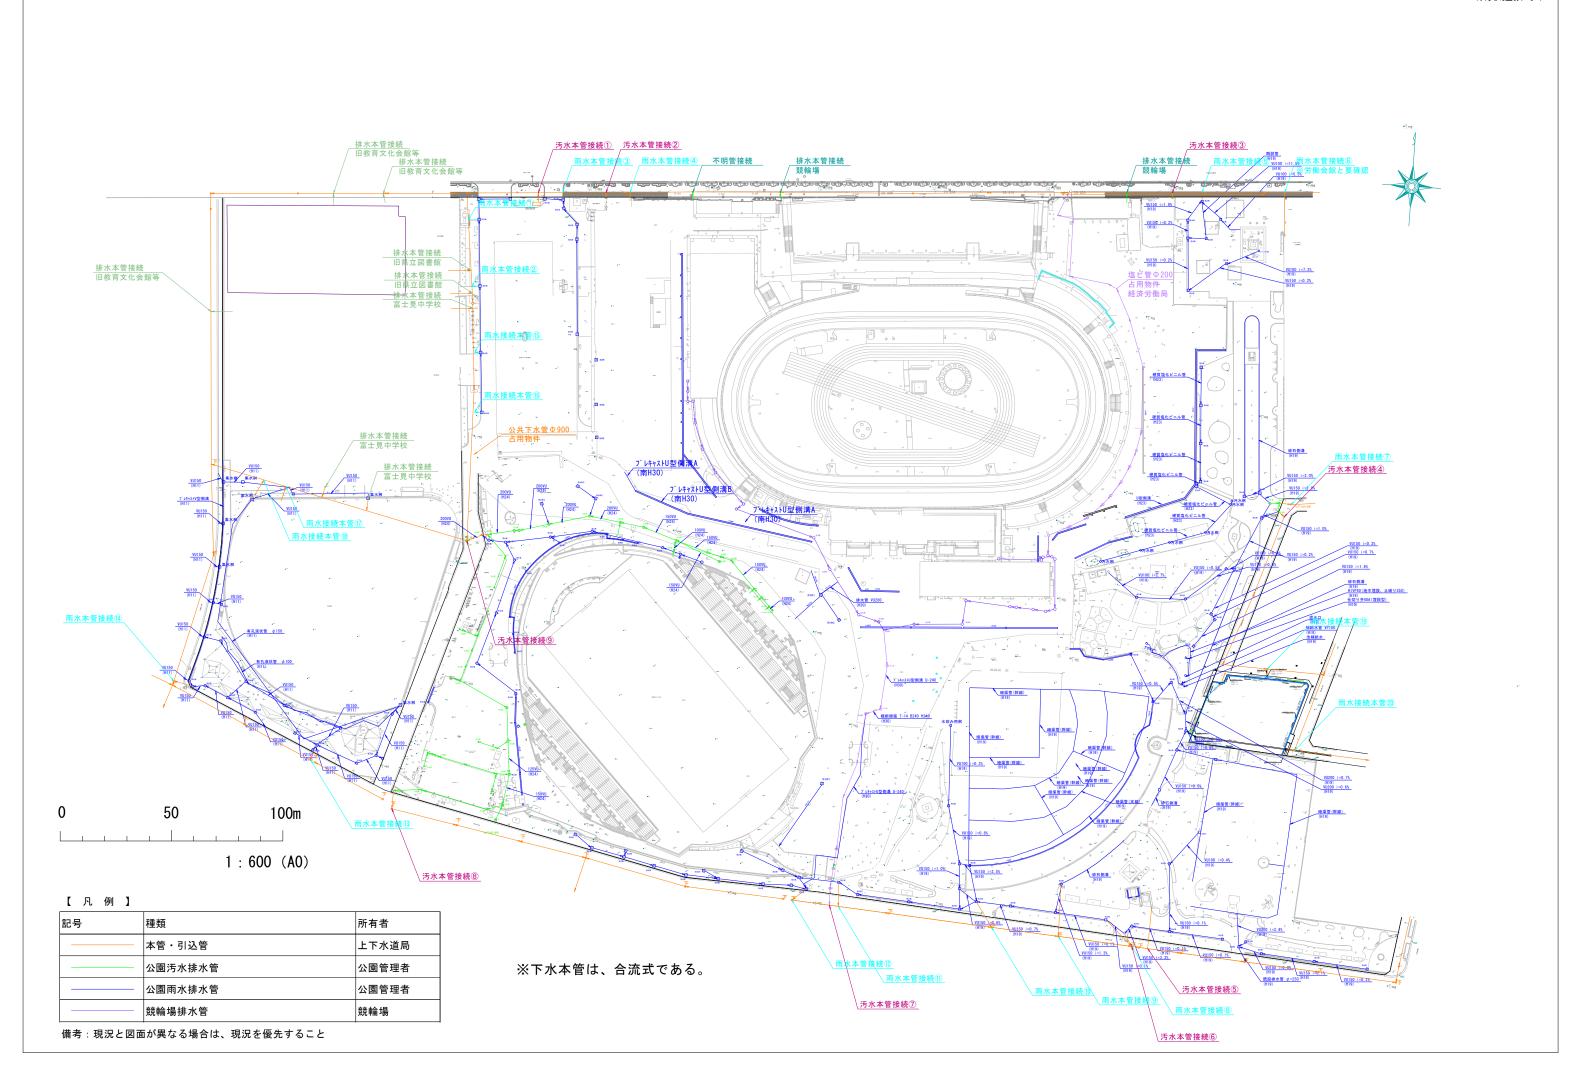

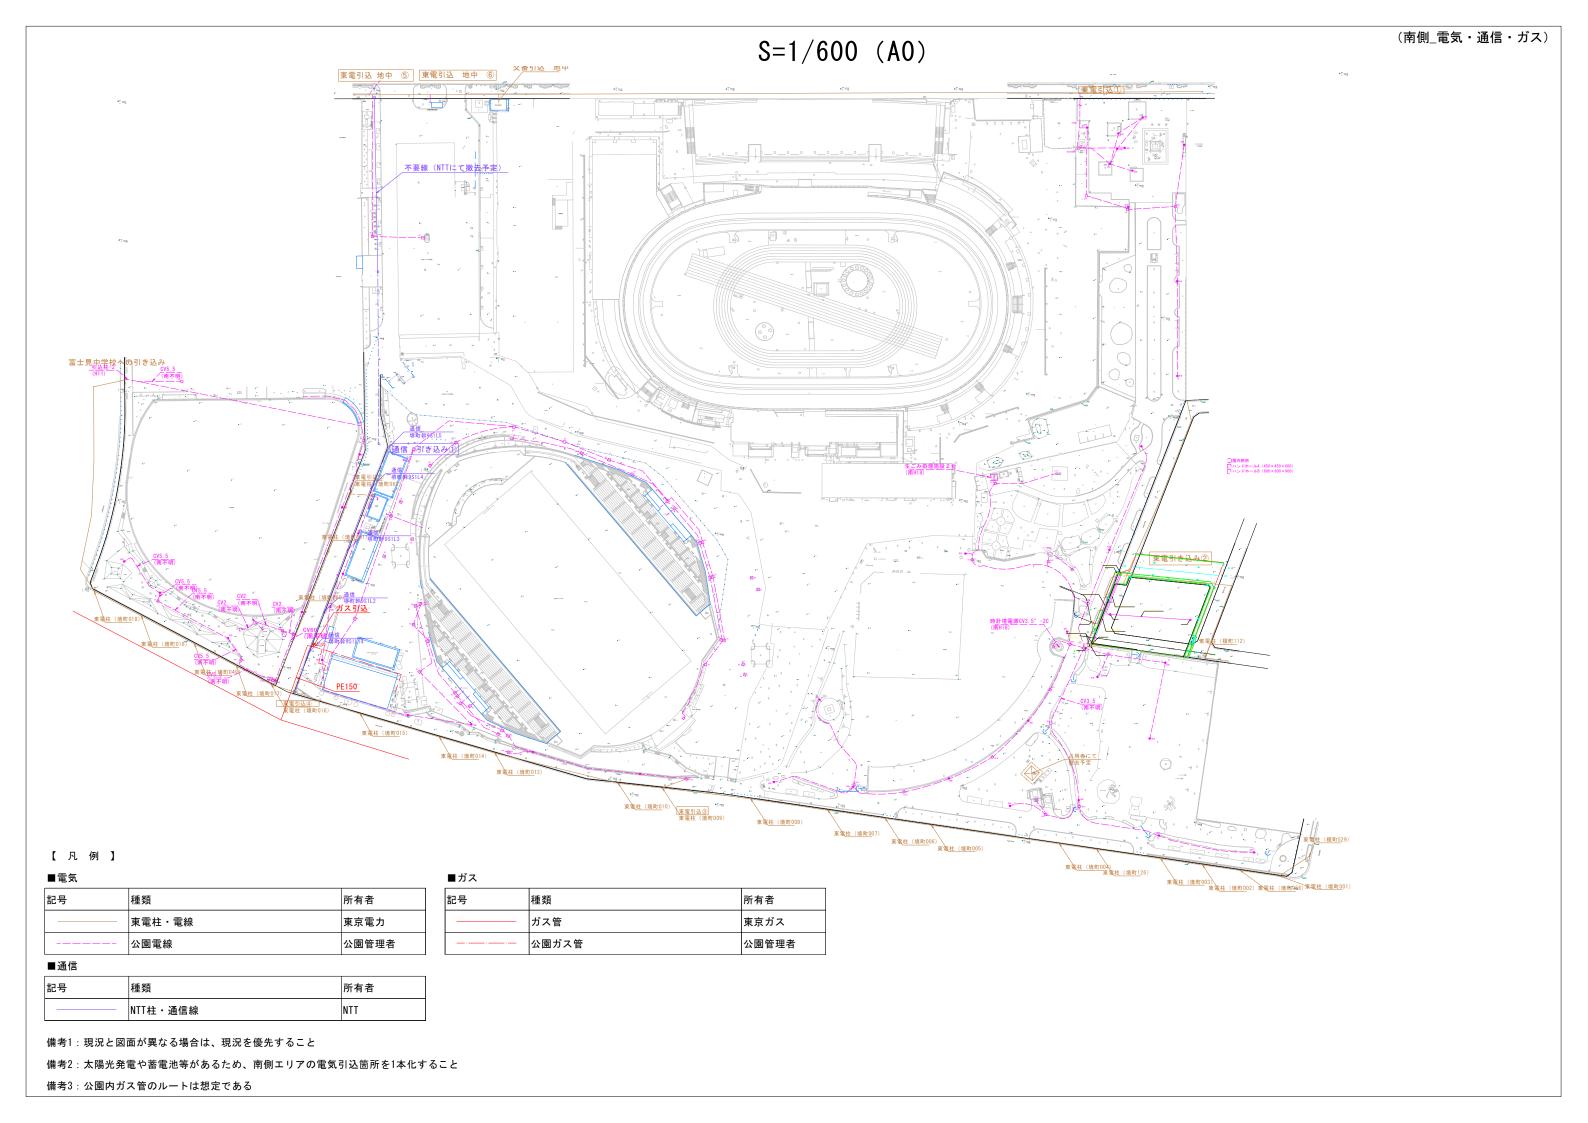

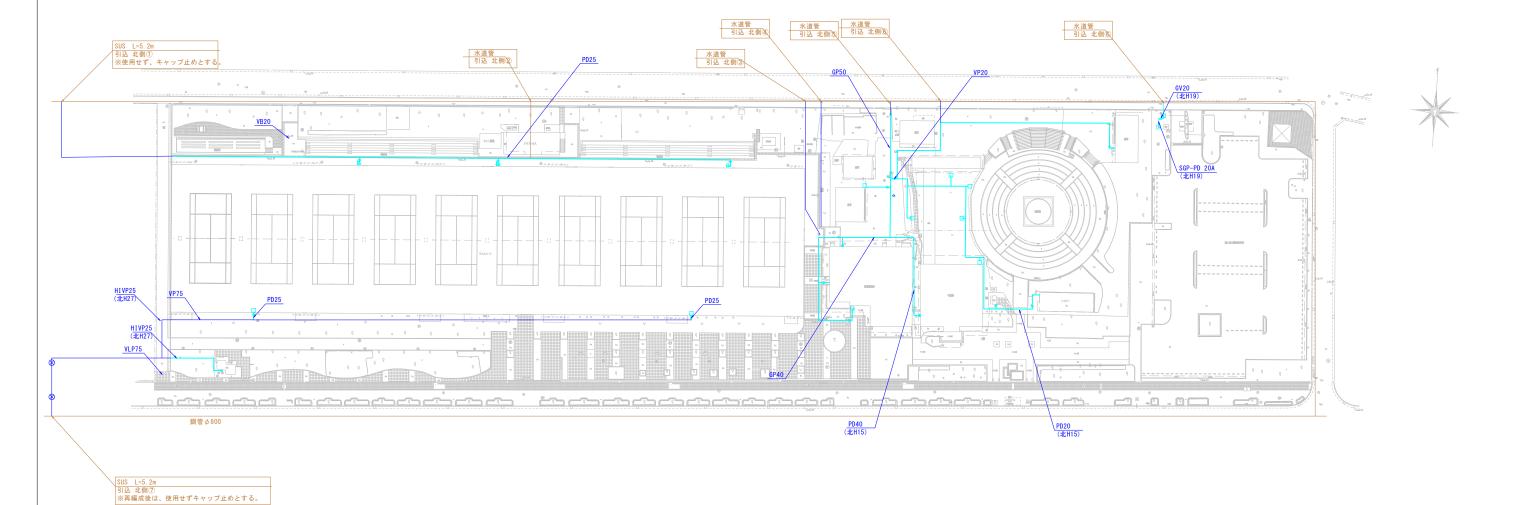


0 50 100m 1:500 (A1)

【凡例】

記号	種類	所有者
	本管・引込管	上下水道局
	引込位置	
	公園給水管1 (更新)	公園管理者

備考:現況と図面が異なる場合は、現況を優先すること

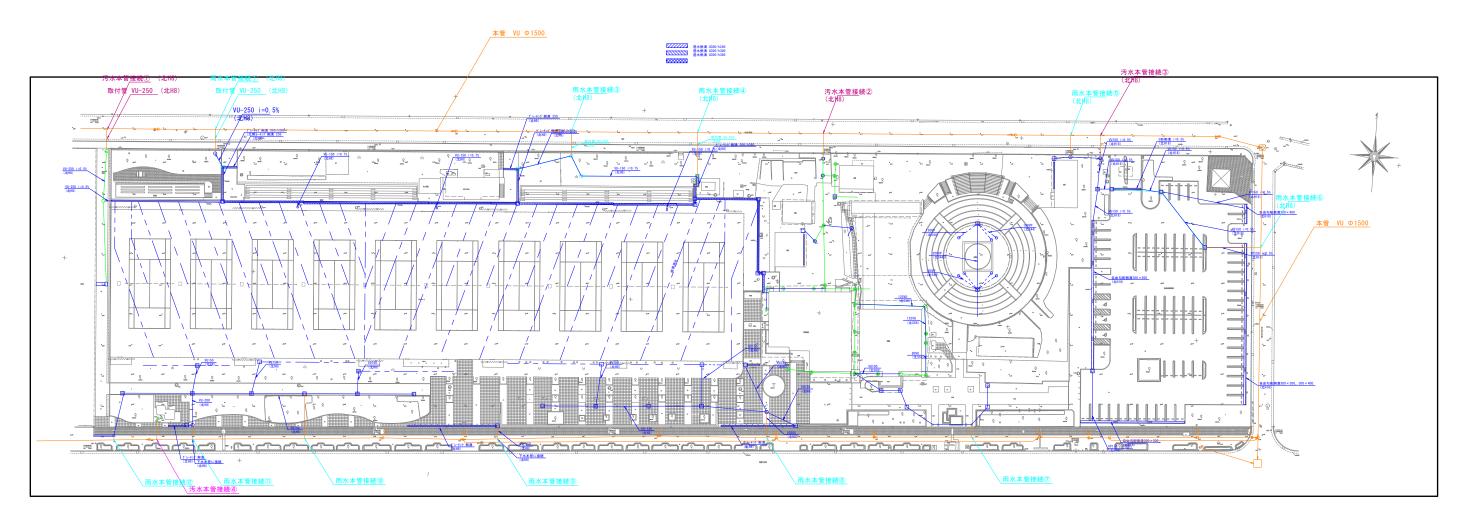


0	50	100m	
			1:500 (A1)

# 【凡例】

記号	種類	所有者
	本管・引込管	上下水道局
	公園汚水排水管	公園管理者
	公園雨水排水管	公園管理者

備考:現況と図面が異なる場合は、現況を優先すること

# S=1/500 (A1)

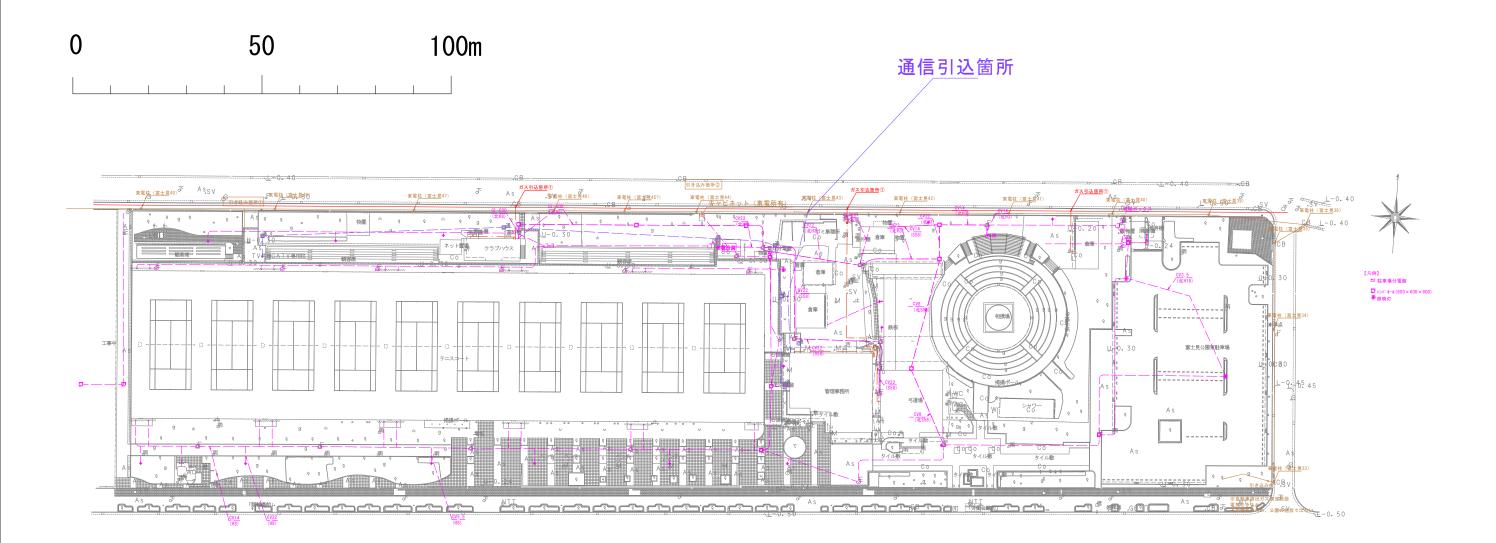

### 【凡例】

## ■電気

記号	種類	所有者
	東電柱・電線	東京電力
	公園電線	公園管理者

#### ■通信

記号	種類	所有者
	NTT柱·通信線	NTT

備考1:現況と図面が異なる場合は、現況を優先すること

備考2:太陽光発電を設置するため、北側エリアの電気引込箇所を1本化すること

### ■ガス

記号	種類	所有者
	ガス管	東京ガス
	公園ガス管	公園管理者