



資料14 敷地区分図

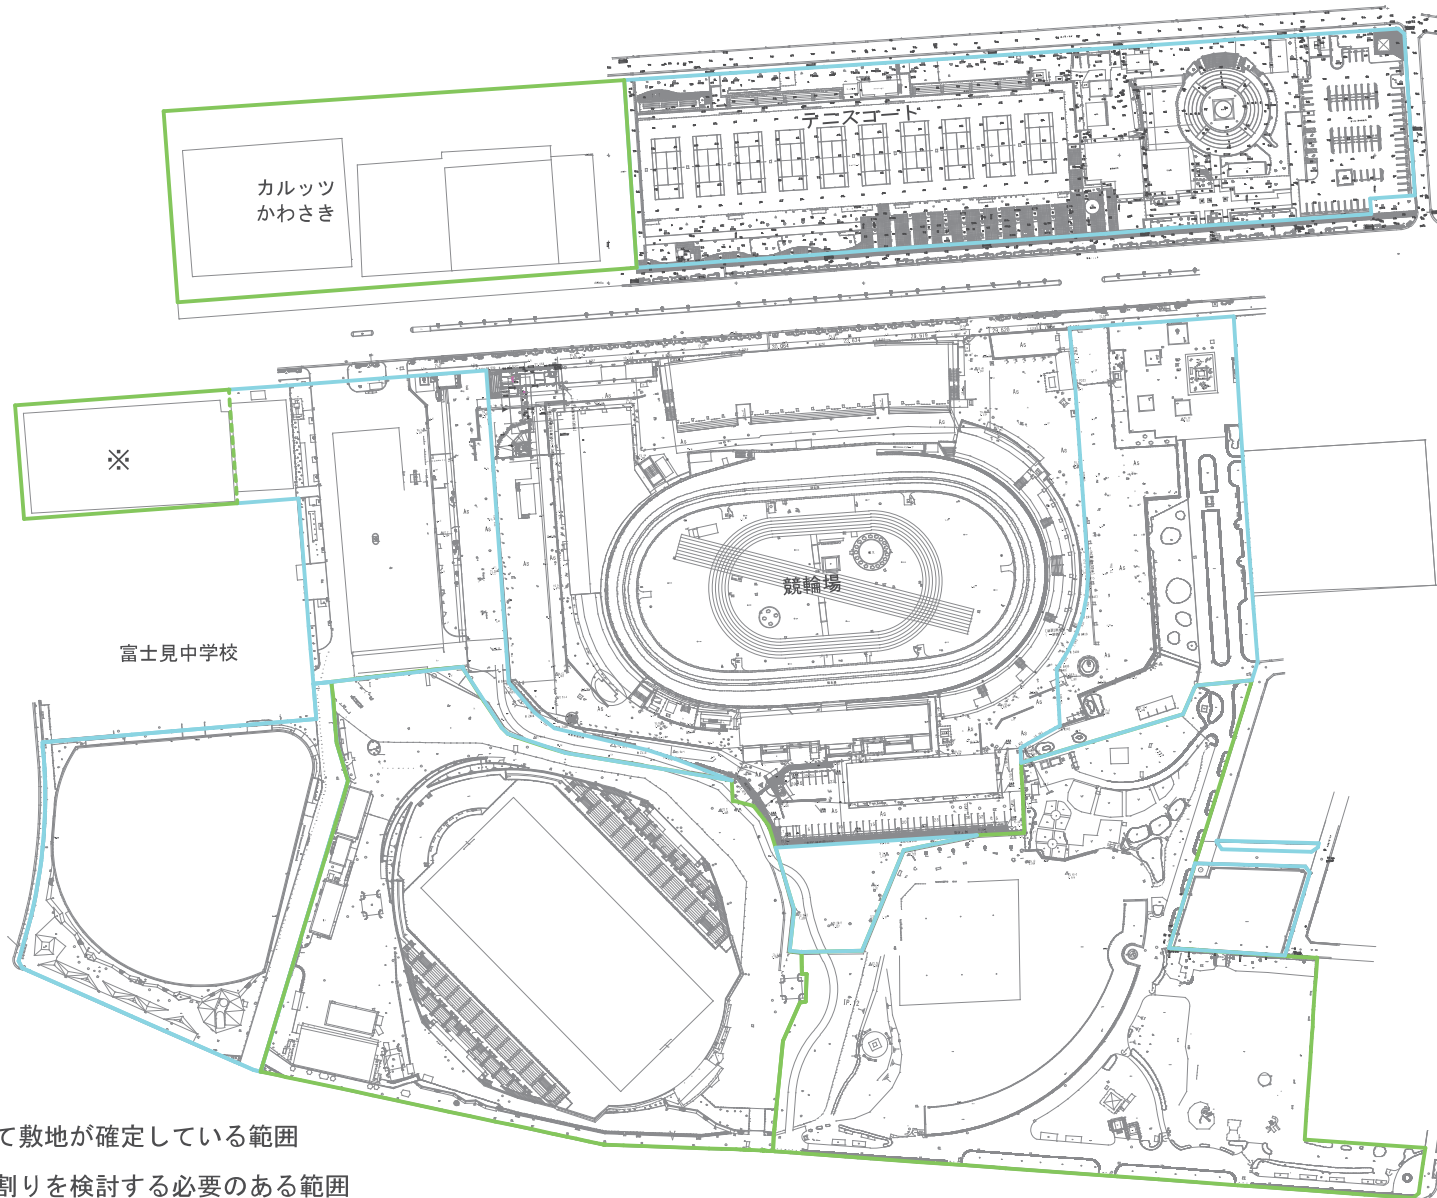


0 50 100

S=1/2000 (A3)

—凡例—

 前願の申請にて敷地が確定している範囲

 本事業で敷地割りを検討する必要がある範囲

※ 教育文化会館の敷地面積は3,721㎡であるが、敷地境界が不明確であるため境界部分を破線で示している。