
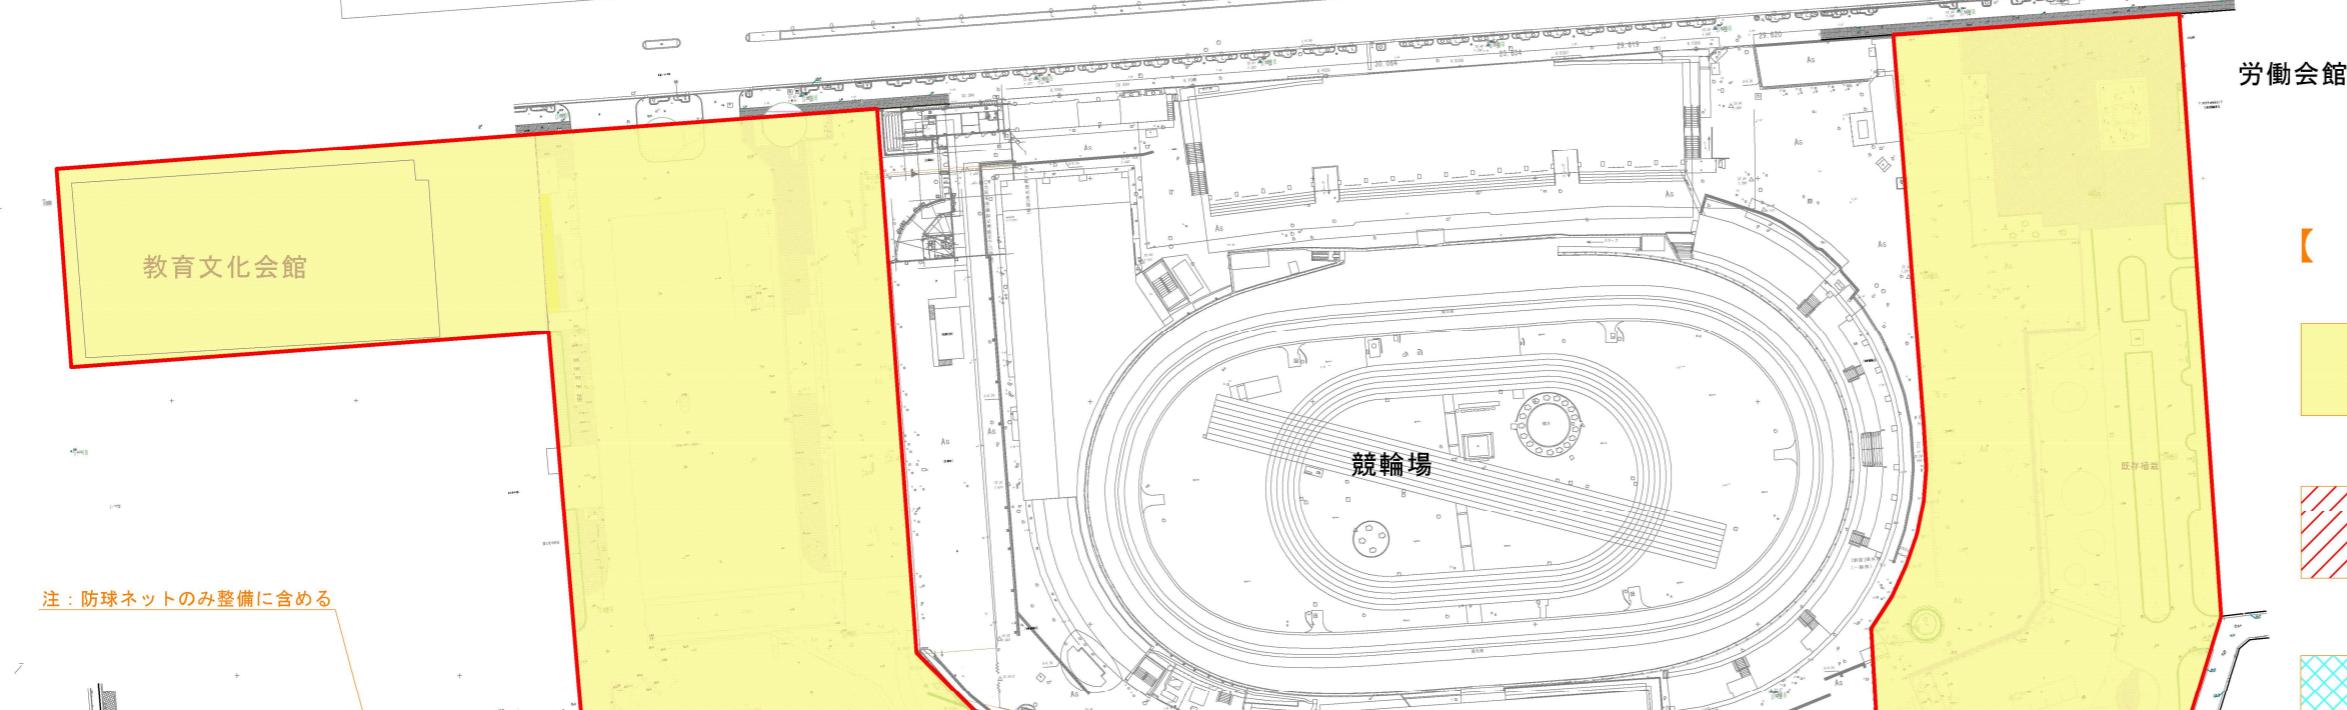
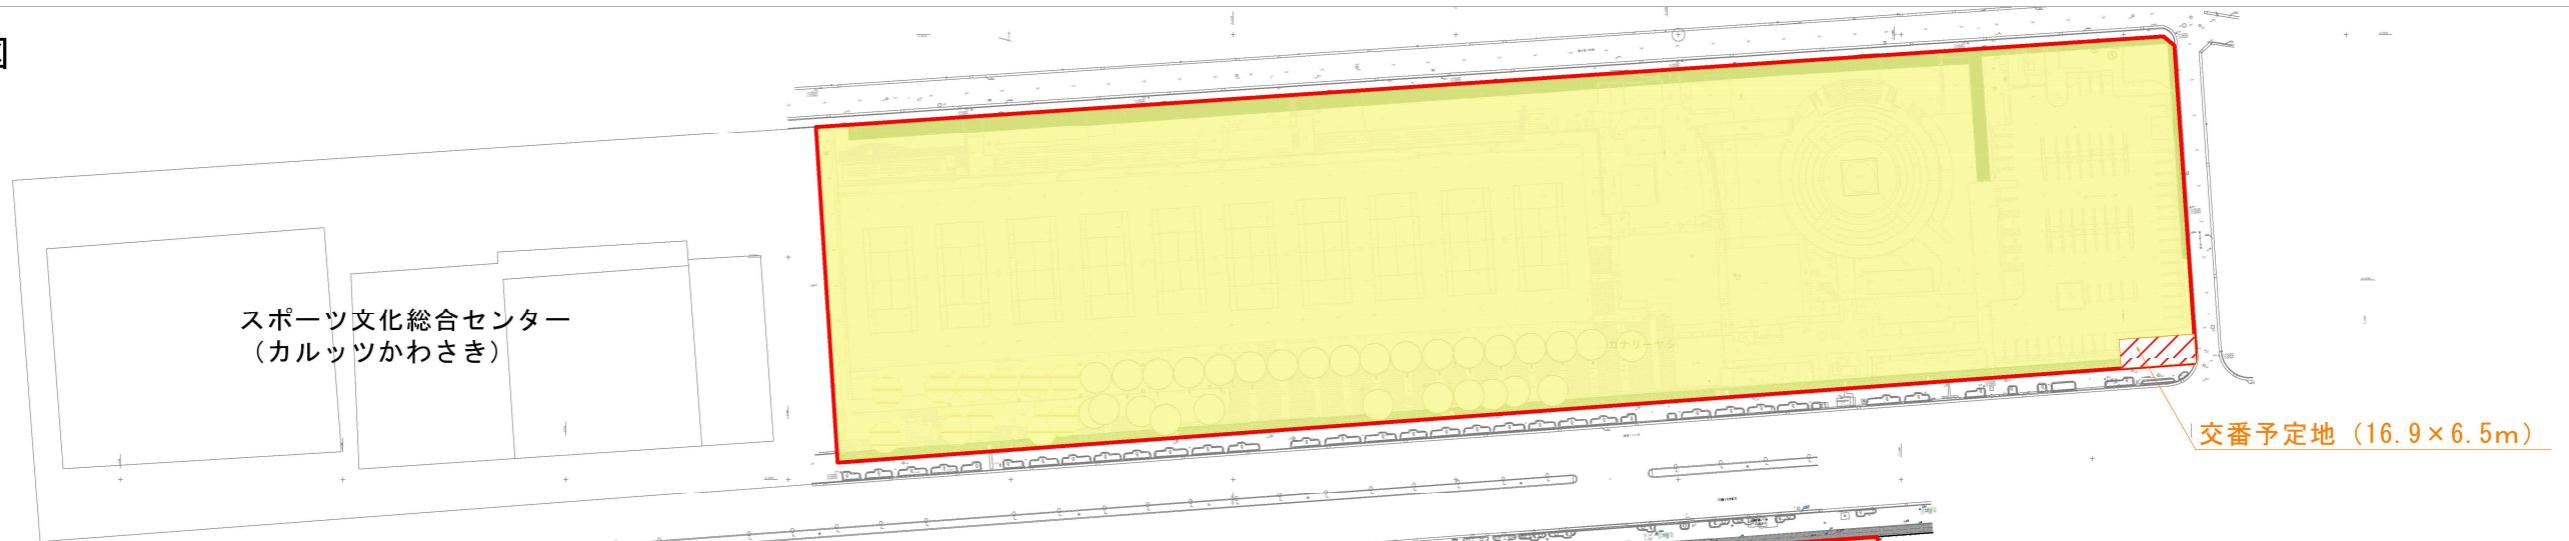


資料8 整備範囲図

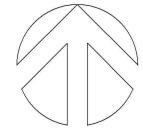

整備計画範囲
要求水準書に基づき整備を計画すべき範囲

整備不可範囲
警察署建設予定地のため整備を計画してはいけない範囲

整備可能範囲
本市としては整備計画外であるが
事業者提案で整備することは可能である範囲

注：防球ネットのみ整備に含める

