


街区境界点番号図（鋼管通三丁目3街区）

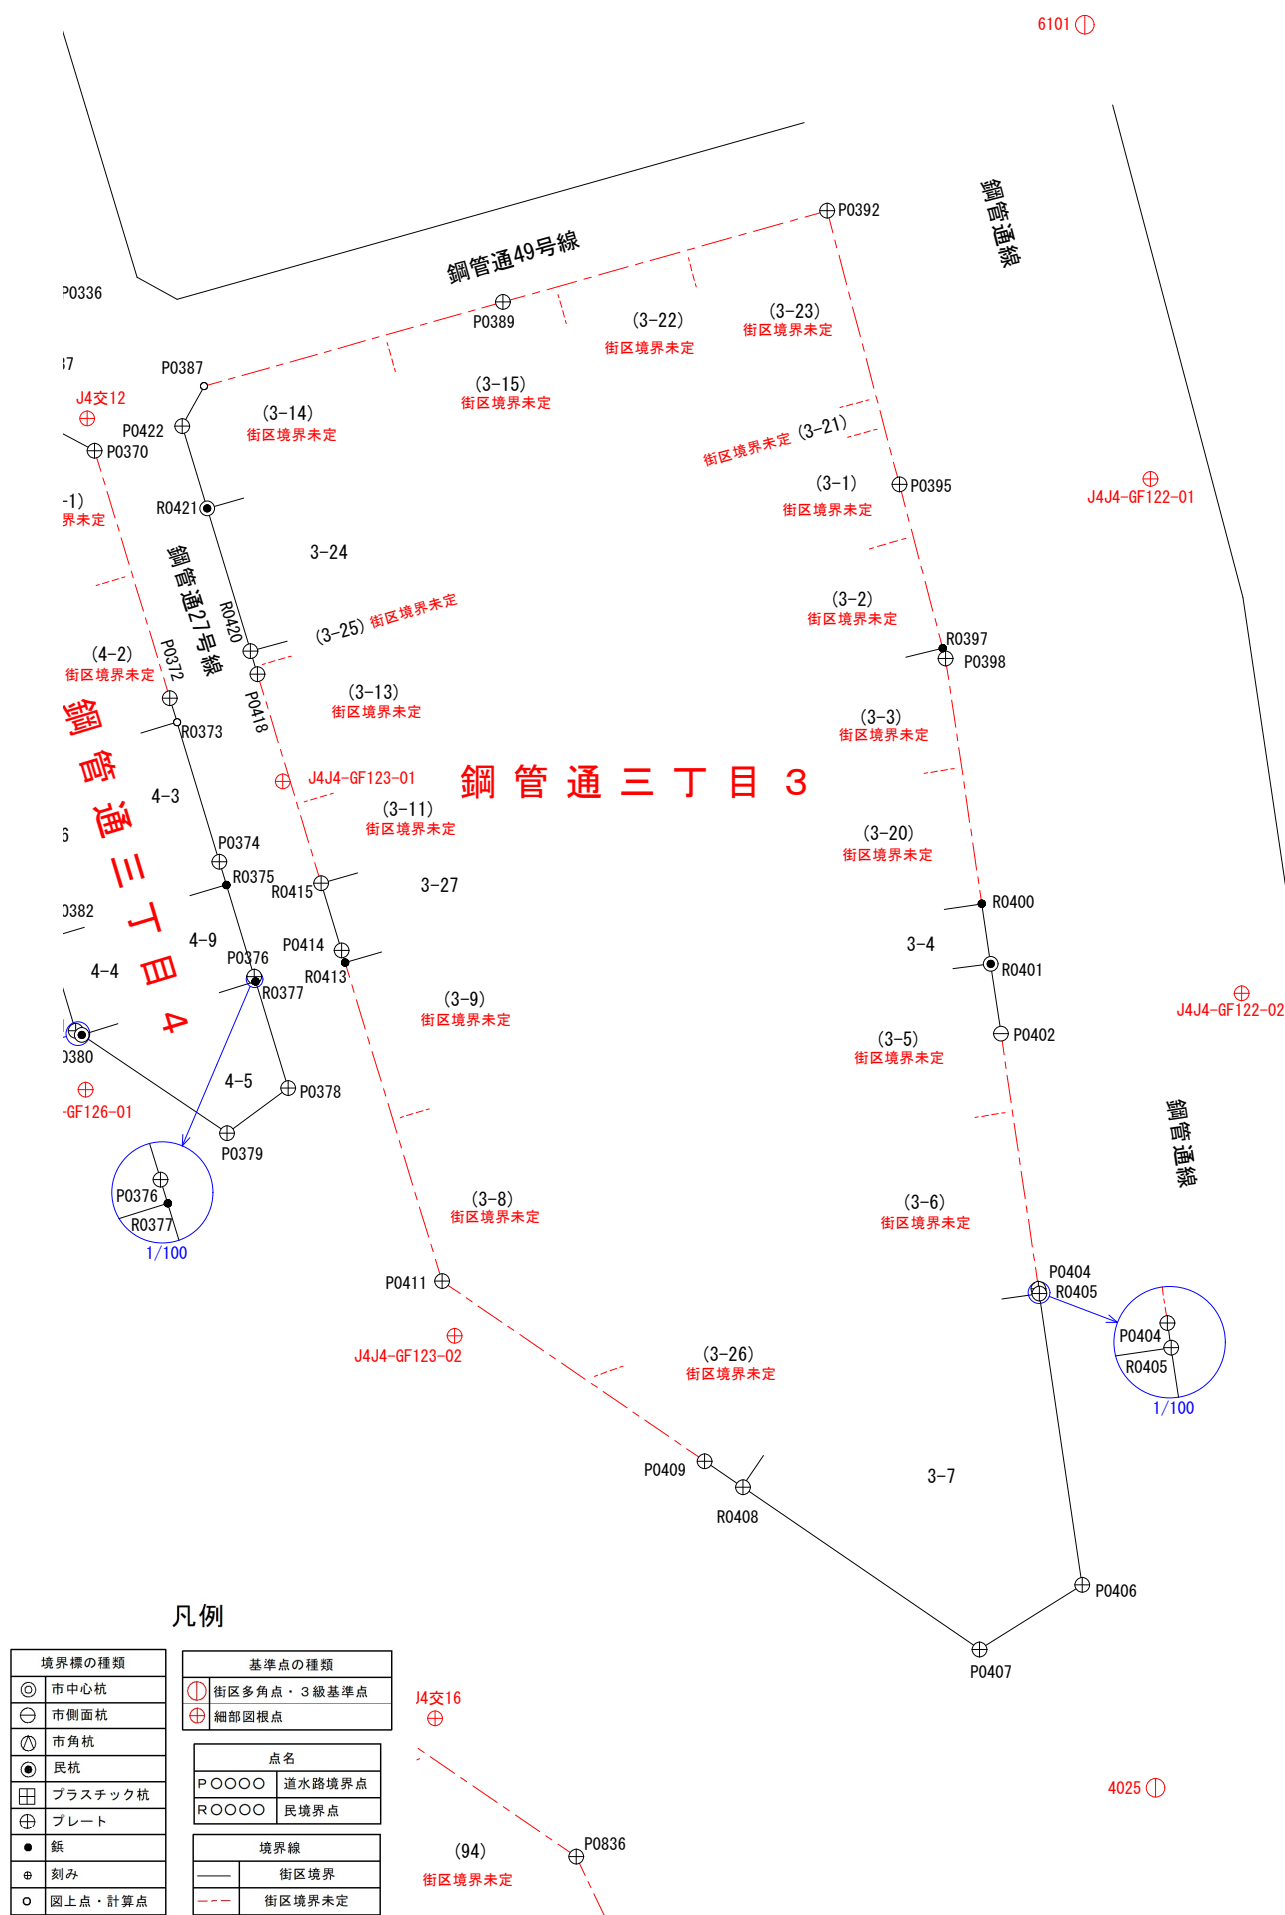


$S=1:500$

街区境界点番号図（鋼管通三丁目4街区）




S=1 : 500

街区境界点番号図（鋼管通三丁目5街区）

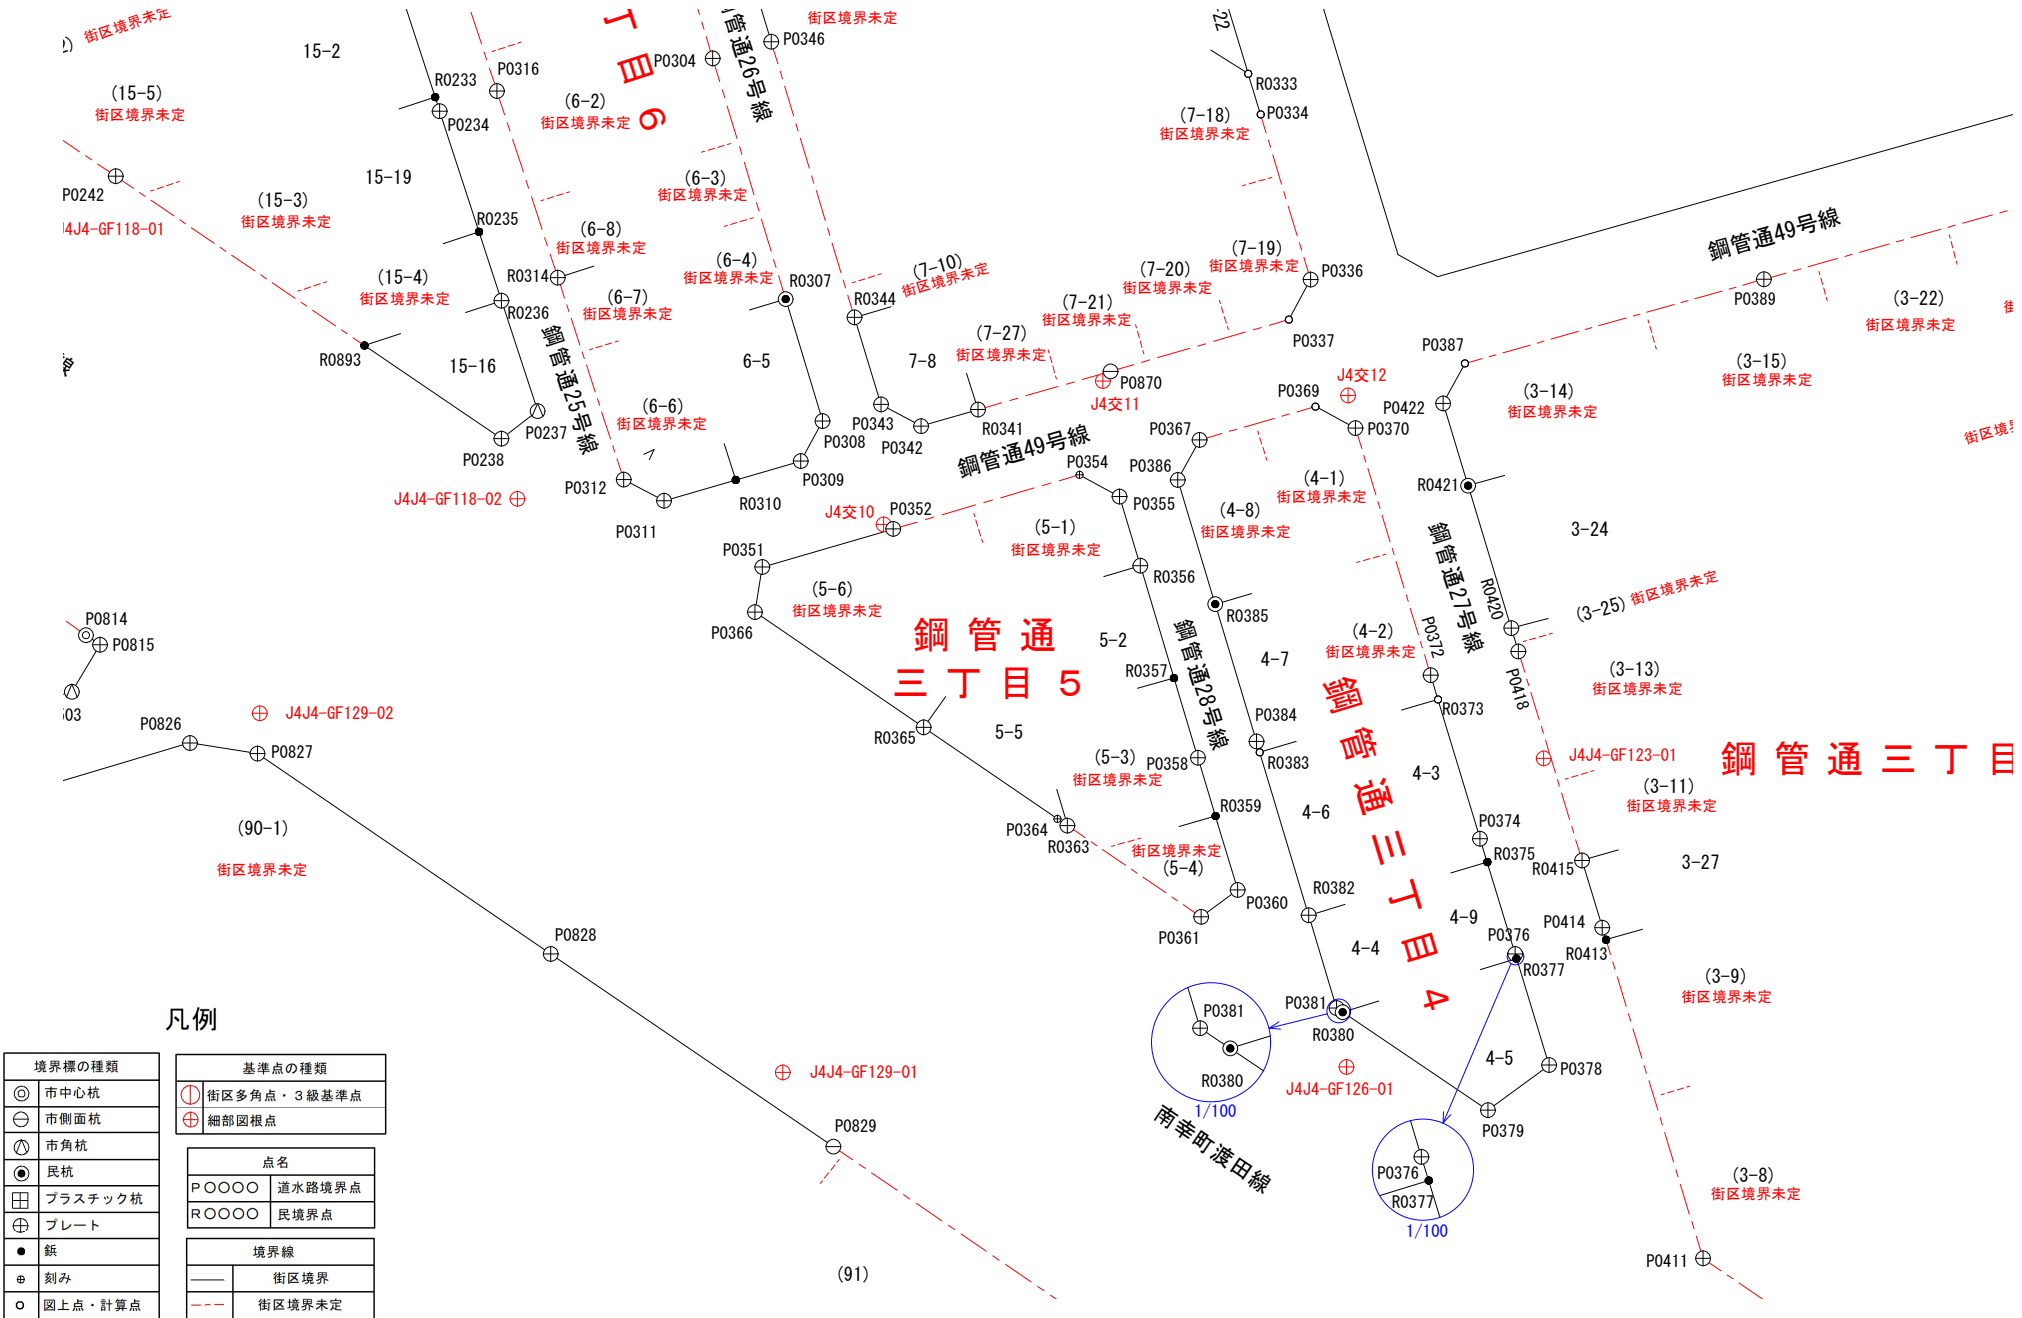

街区境界点番号図（鋼管通三丁目6街区）

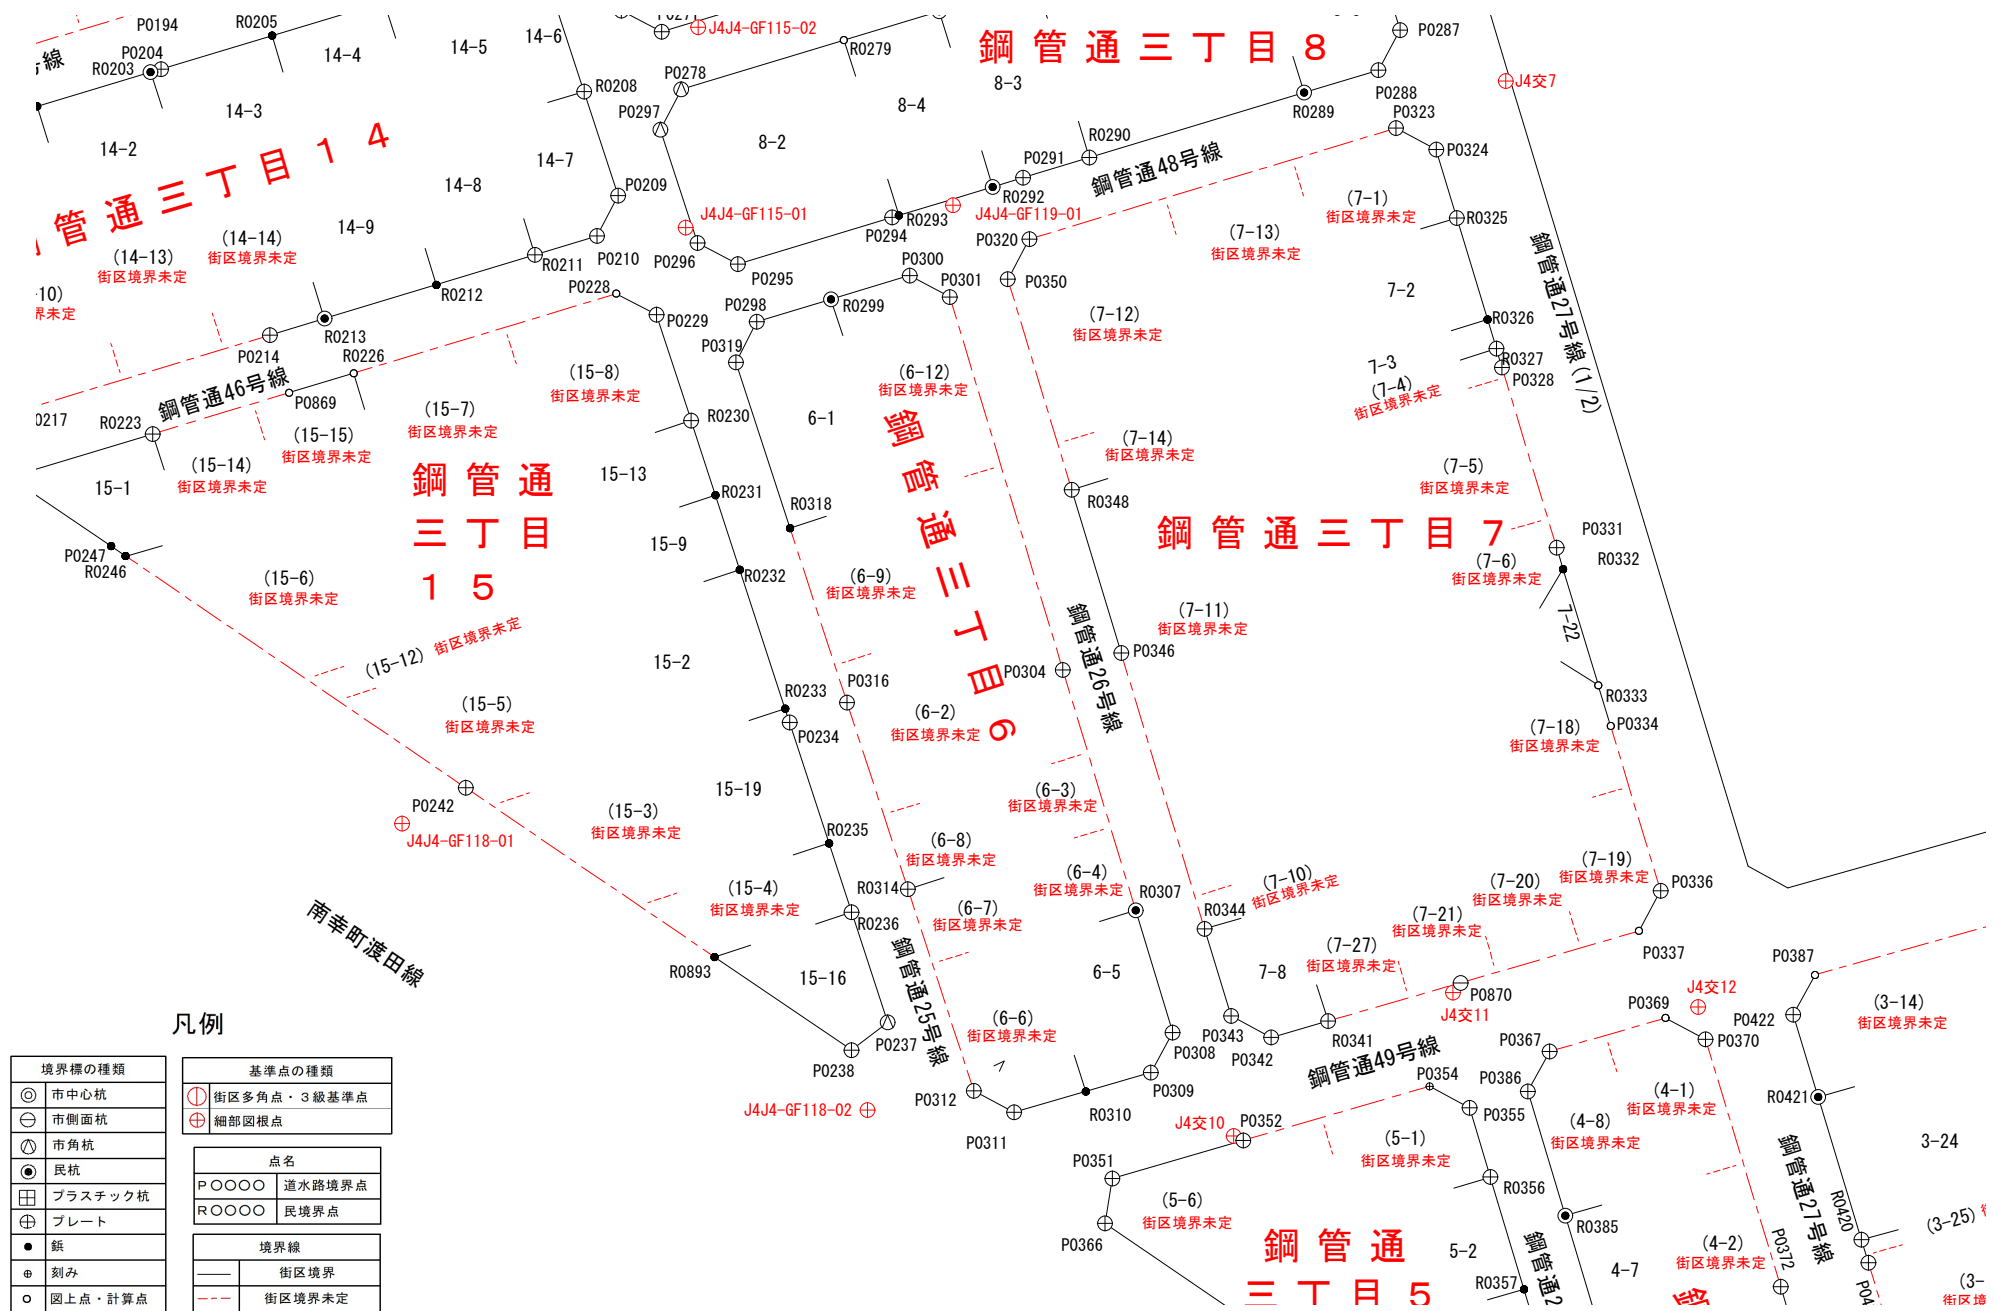

凡例

境界線の種類	基準点の種類
◎ 市中心杭	① 街区多角点・3級基準点
⊖ 市側面杭	⊕ 細部図根点
△ 市角杭	
● 民杭	
田 プラスチック杭	
⊕ プレート	
● 旗	
⊕ 刻み	
○ 図上点・計算点	

点名	
□ □ □ □	道水路境界点
○ ○ ○ ○	民境界点


境界線	
—	街区境界
- - -	街区境界未定

S=1:500

鋼管通三丁目 8



街区境界点番号図（鋼管通三丁目8街区）

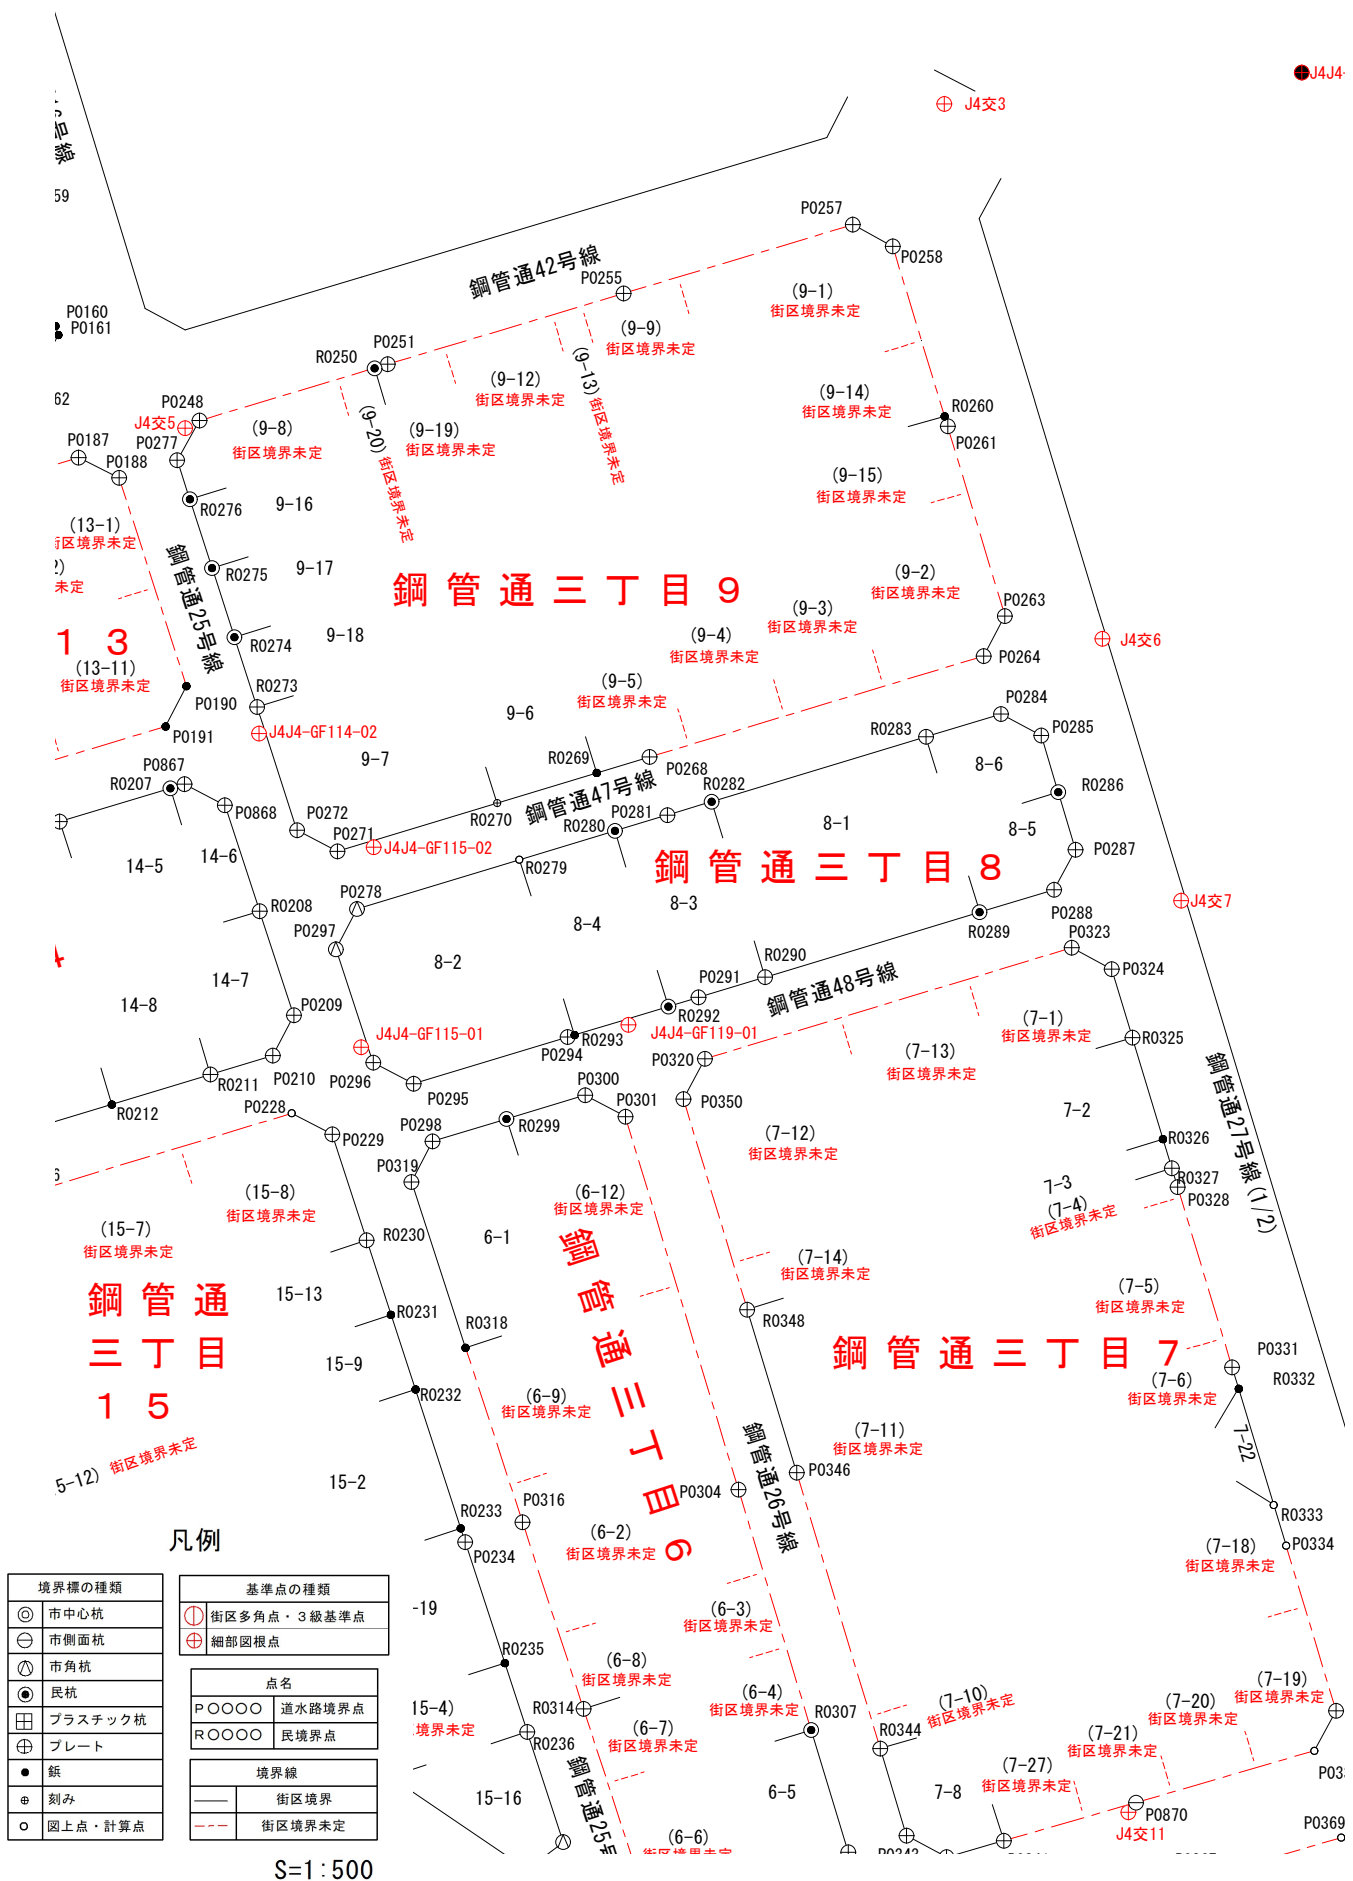

街区境界点番号図（鋼管通三丁目9街区）



Ⓢ 6167

⊕J4J4-GF16-01

⊕ J4交3

⊕ J4交6

⊕J4交7

凡例


境界標の種類	基準点の種類
◎ 市中心杭	① 街区多角点・3級基準点
⊖ 市側面杭	⊕ 細部図根点
△ 市角杭	
● 民杭	
田 プラスチック杭	
⊕ プレート	
● 紙	
⊕ 刻み	
○ 図上点・計算点	

点名	
P O O O O	道水路境界点
R O O O O	民境界点

境界線	
——	街区境界
---	街区境界未定

S=1 : 500

街区境界点番号図（鋼管通三丁目 1 1 街区）

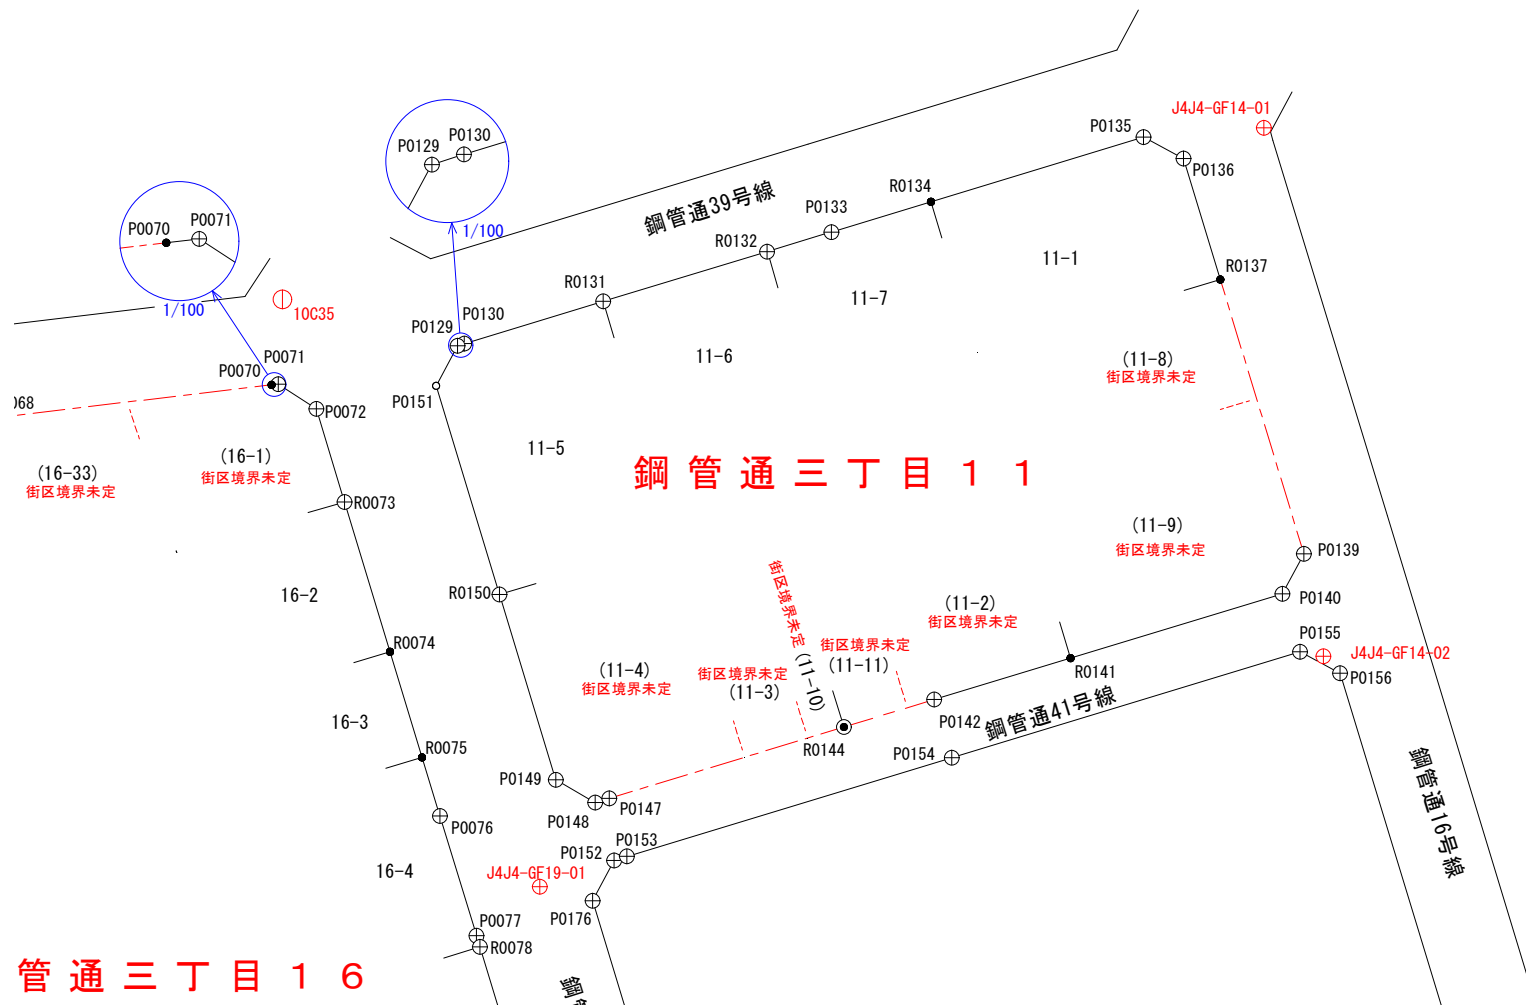


凡例

境界標の種類		基準点の種類	
⊙	市中心杭	①	街区多角点・3級基準点
⊖	市側面杭	⊕	細部図根点
⊙	市角杭	点名	
●	民杭	P○○○	道水路境界点
⊕	プラスチック杭	R○○○	民境界点
⊕	プレート	境界線	
●	鉄	—	街区境界
⊕	刻み	- - -	街区境界未定
○	図上点・計算点		

S=1:500

街区境界点番号図（鋼管通三丁目12街区）

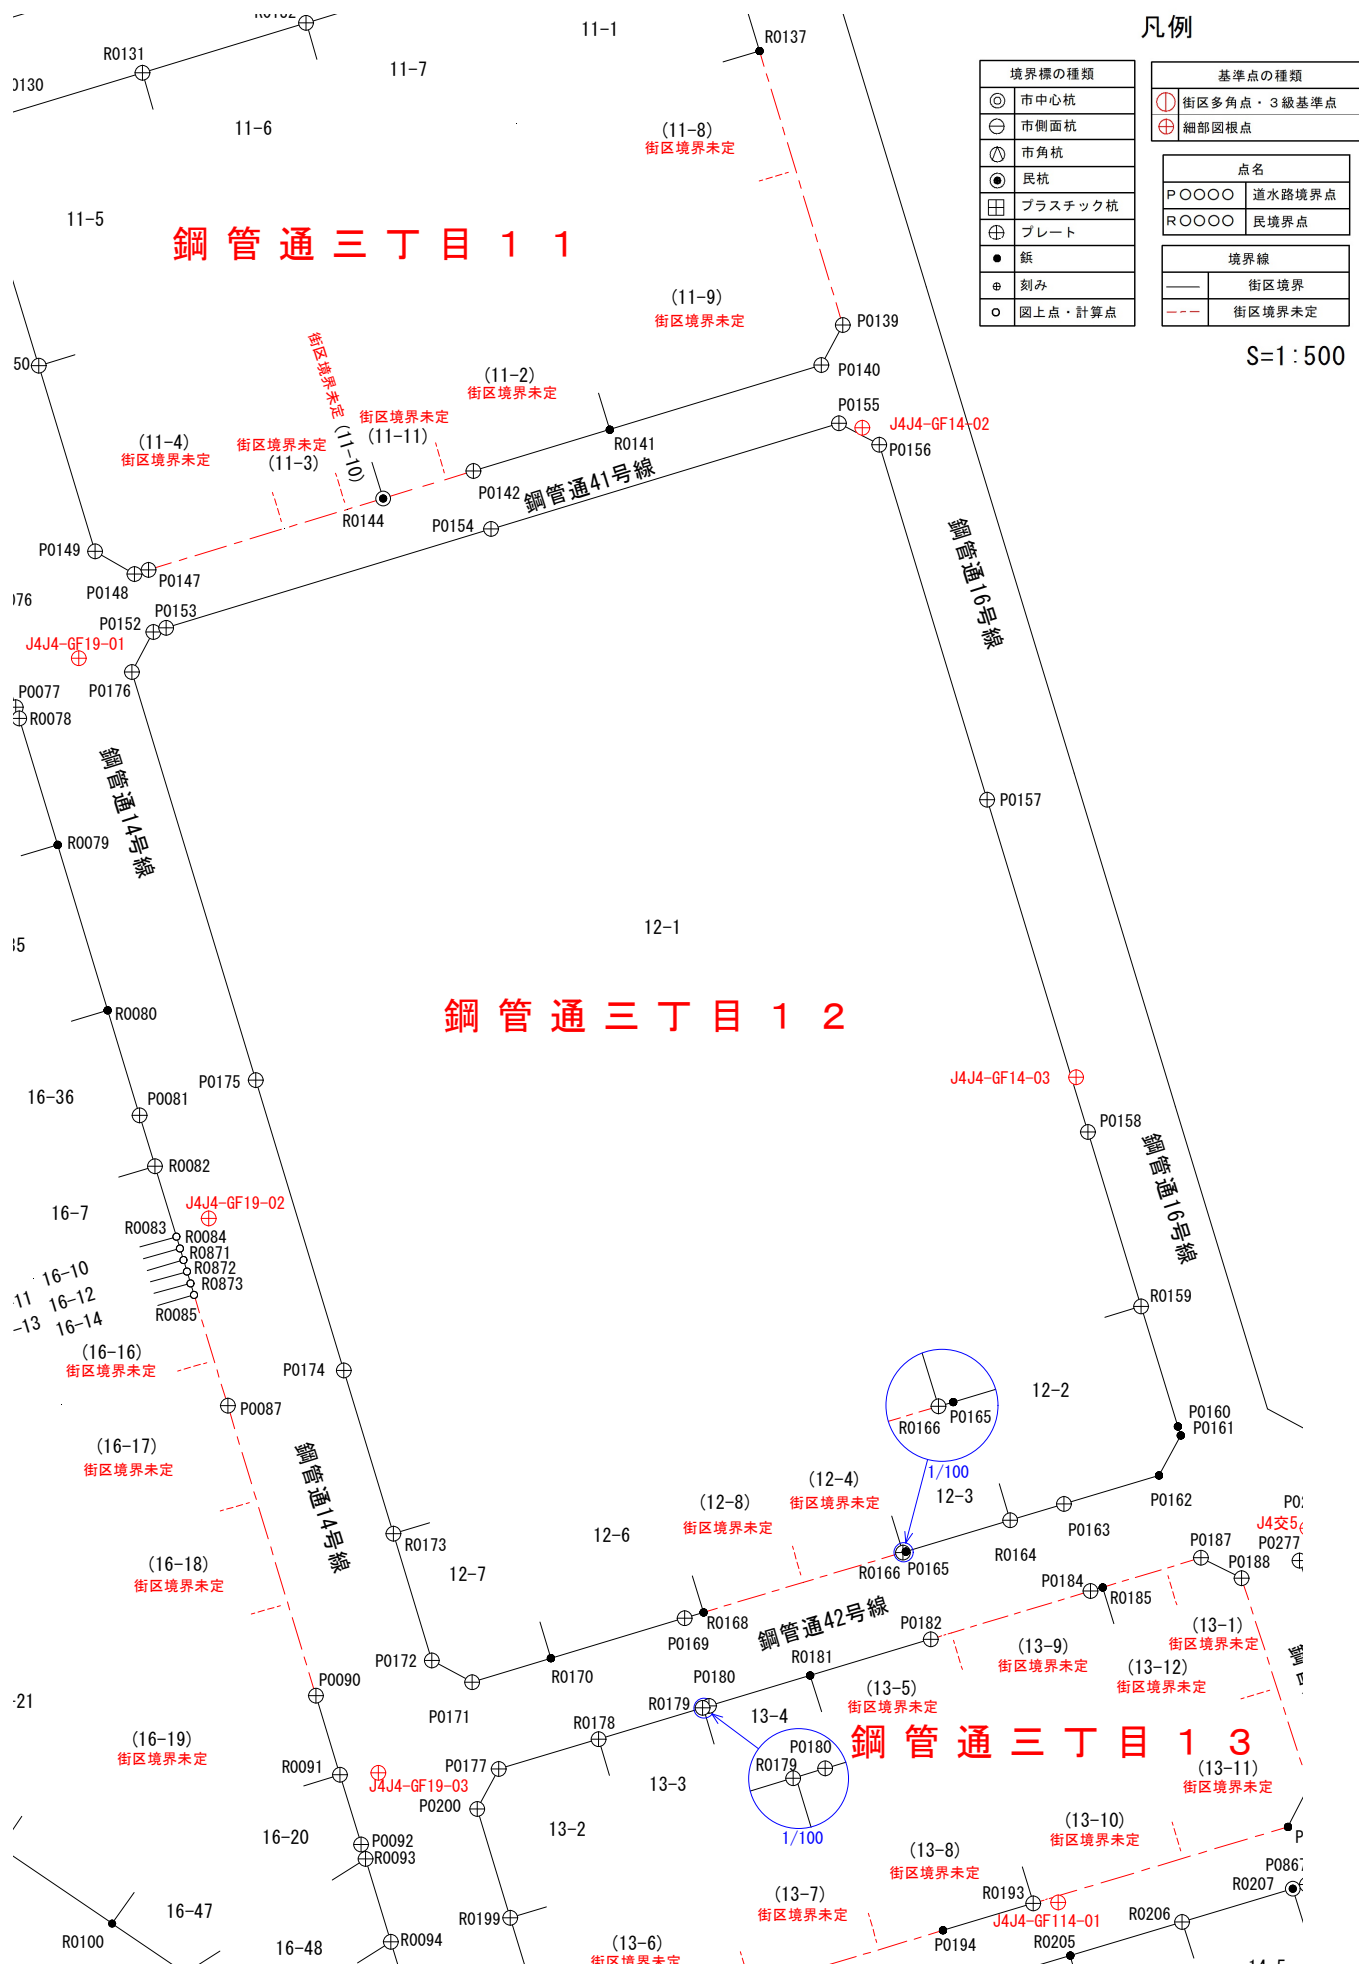


街区境界点番号図（鋼管通三丁目13街区）




S=1 : 500

街区境界点番号図（鋼管通三丁目14街区）

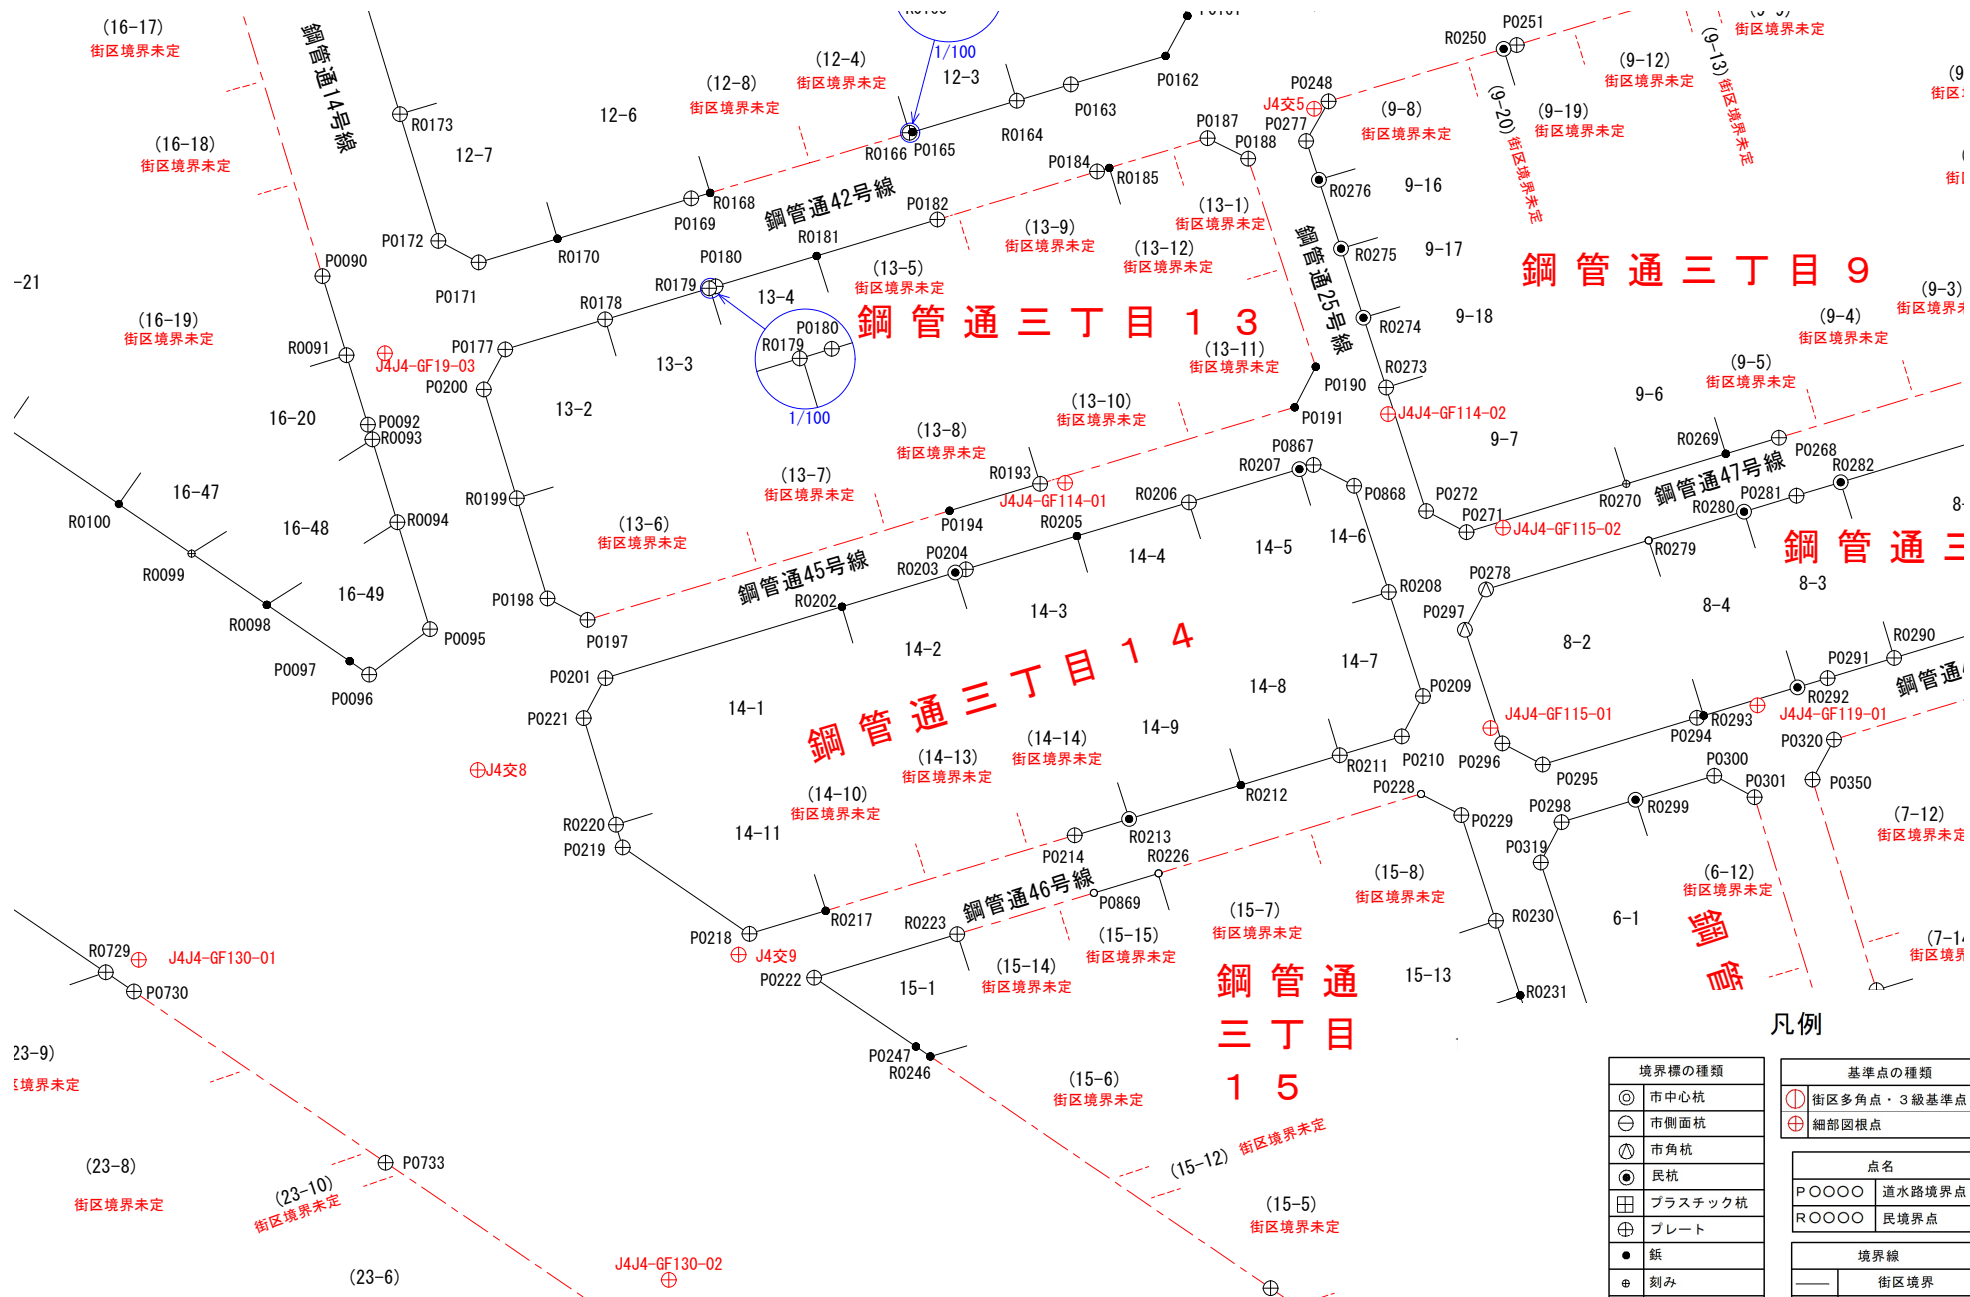

S=1 : 500

街区境界点番号図（鋼管通三丁目15街区）

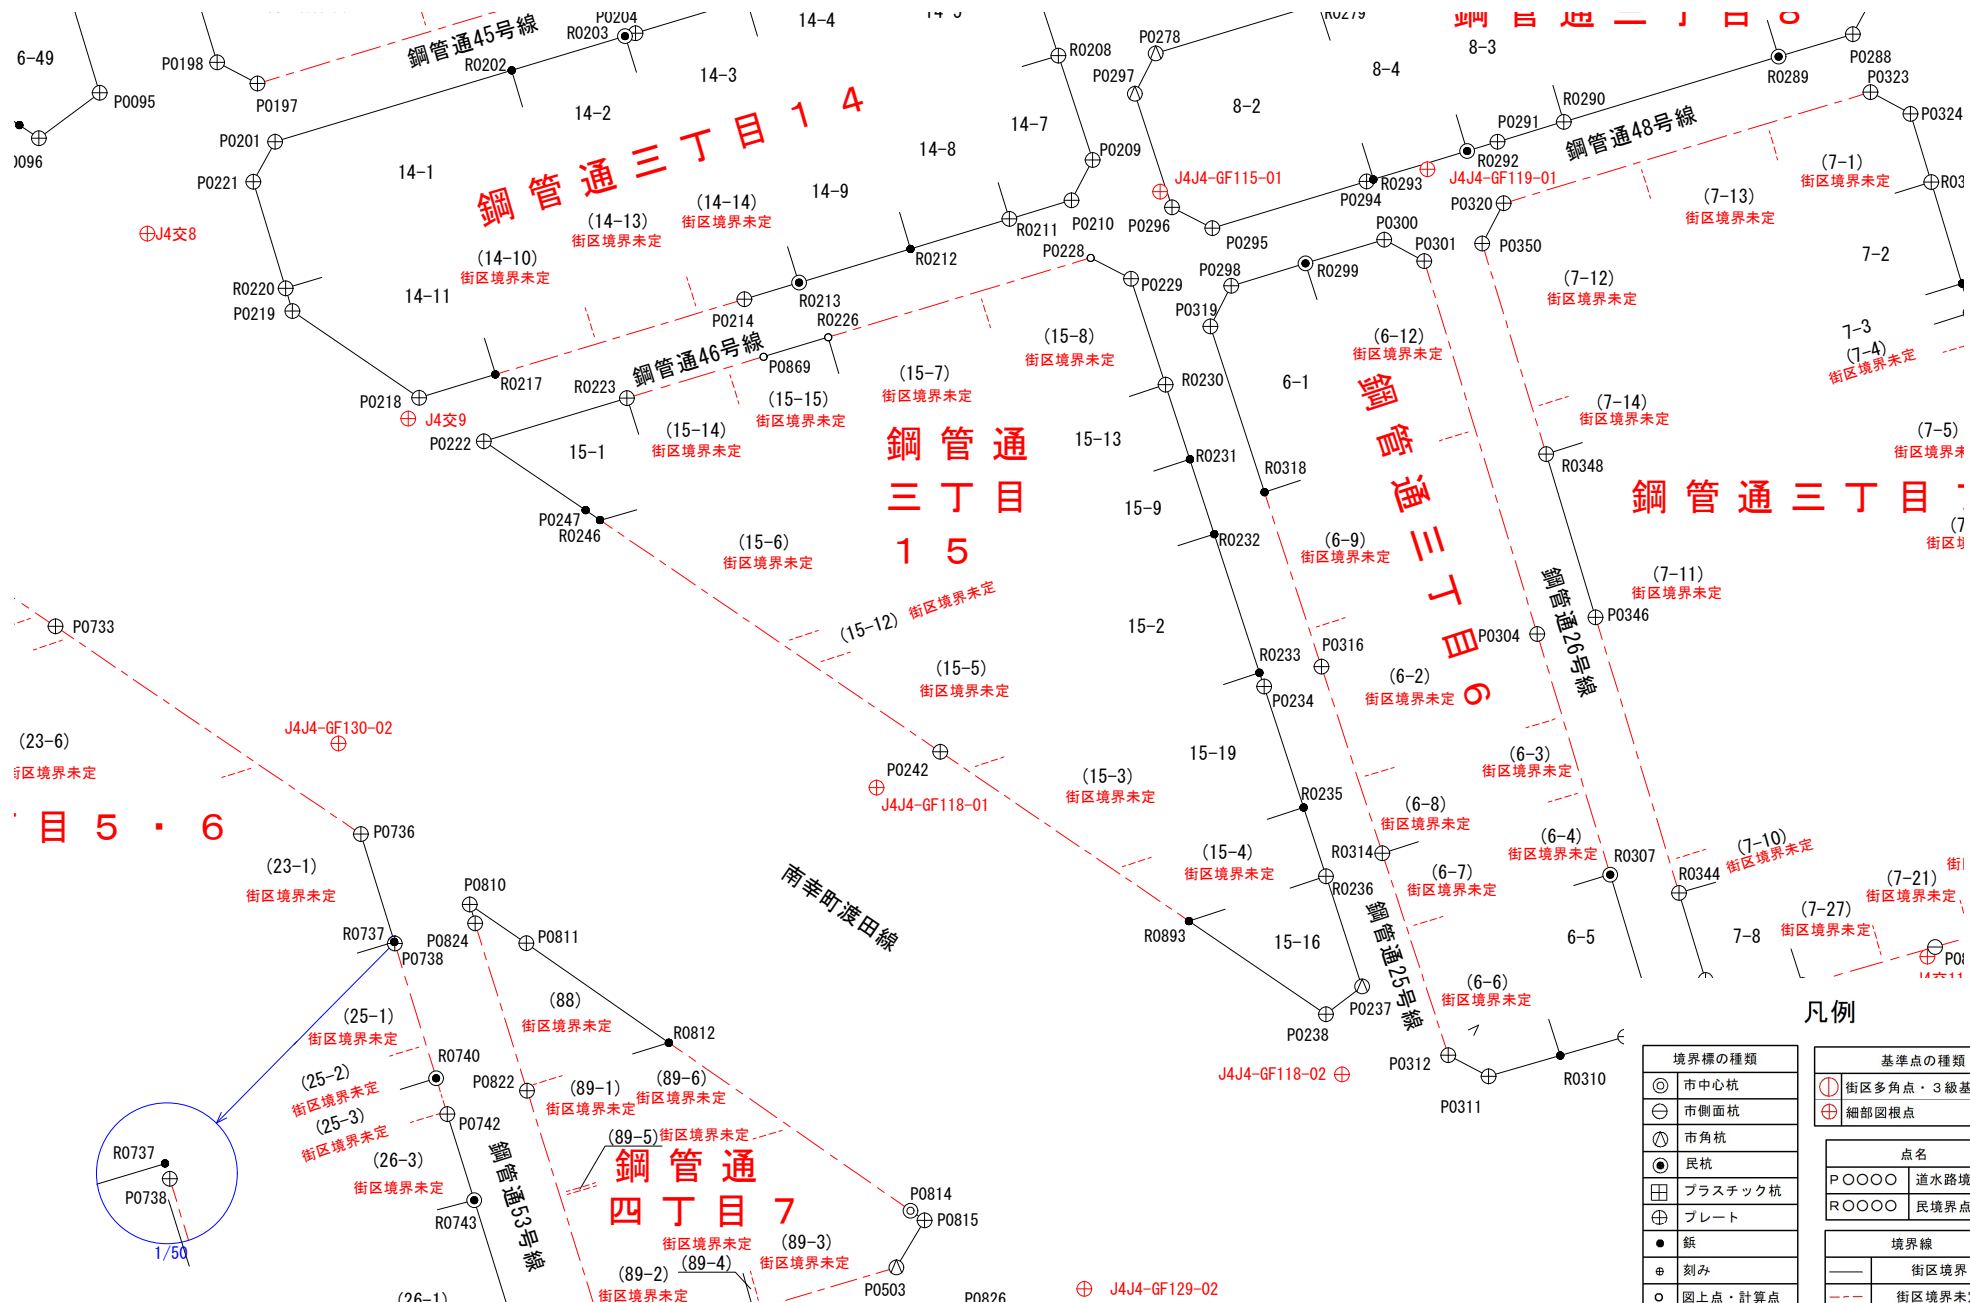

凡例


境界標の種類	基準点の種類
㊦ 市中心杭	① 街区多角点・3級基準点
㊧ 市側面杭	② 細部図根点
㊨ 市角杭	
㊩ 民杭	
㊪ プラスチック杭	
㊫ プレート	
● 紙	
⊕ 刻み	
○ 図上点・計算点	

点名	
P○○○○	進水路境界点
R○○○○	民境界点

境界線	
——	街区境界
---	街区境界未定


S=1 : 500

街区境界点番号図（鋼管通三丁目16街区）

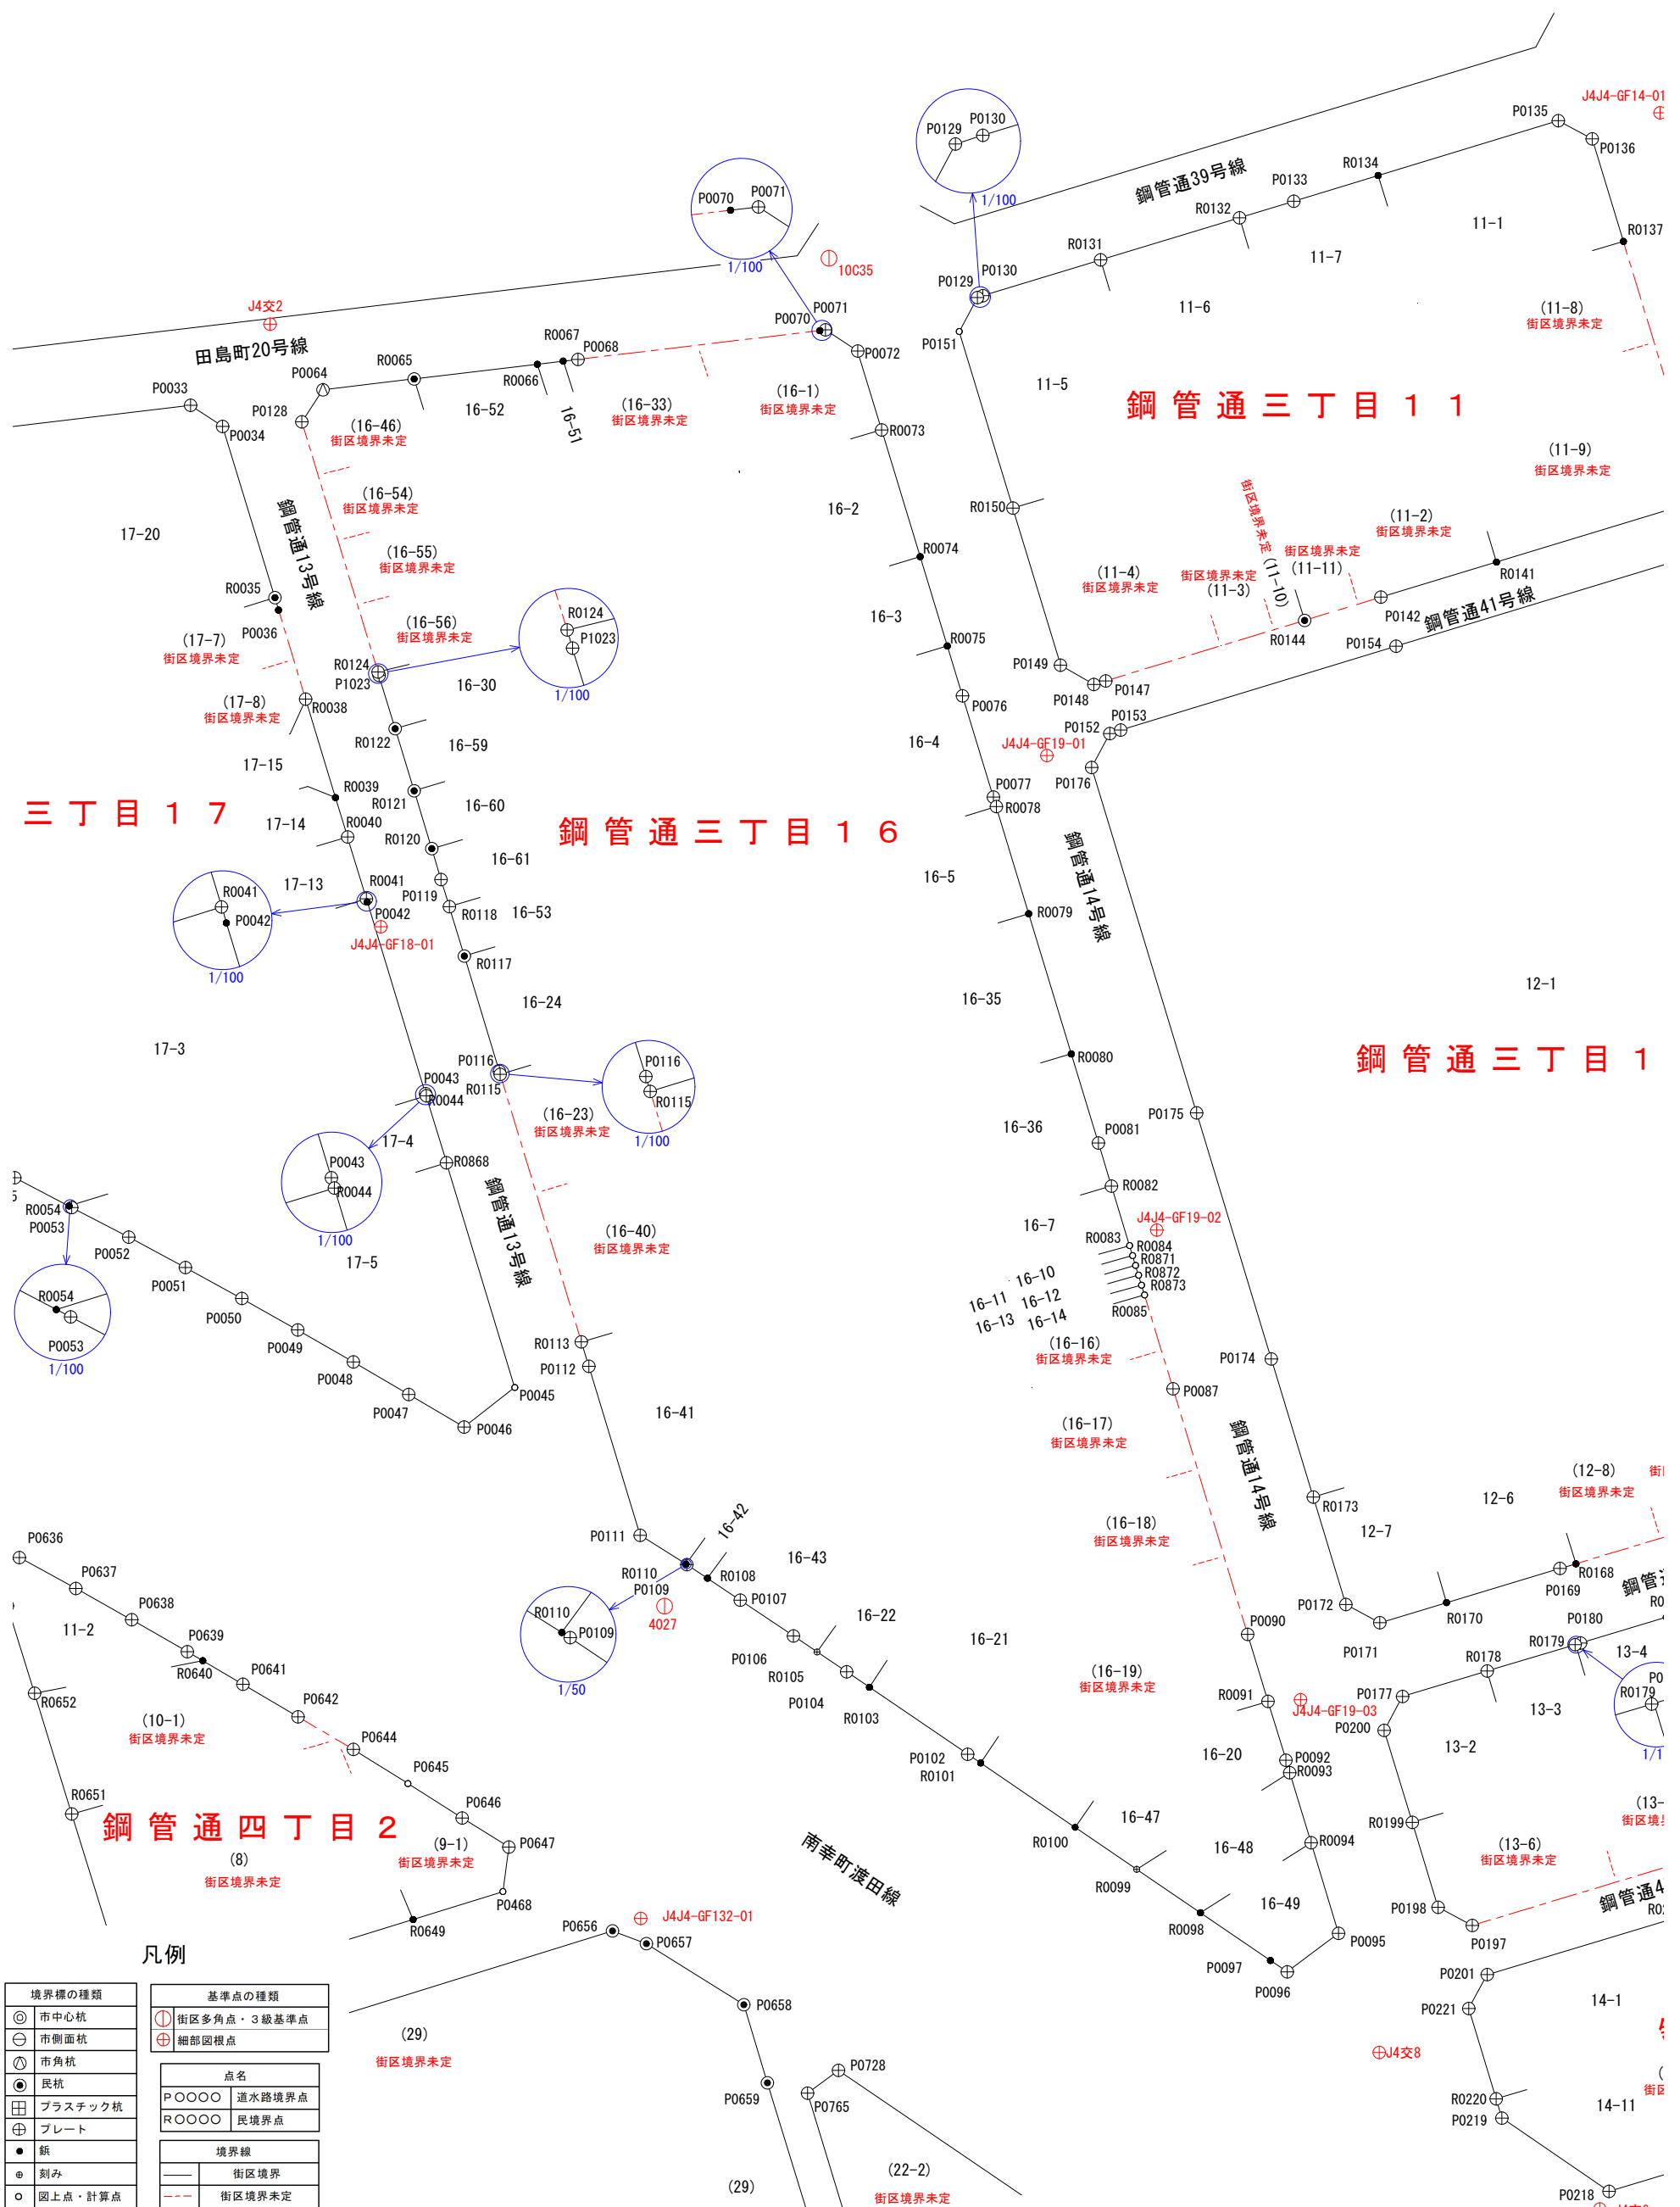

S=1 : 500

街区境界点番号図（鋼管通三丁目17街区）

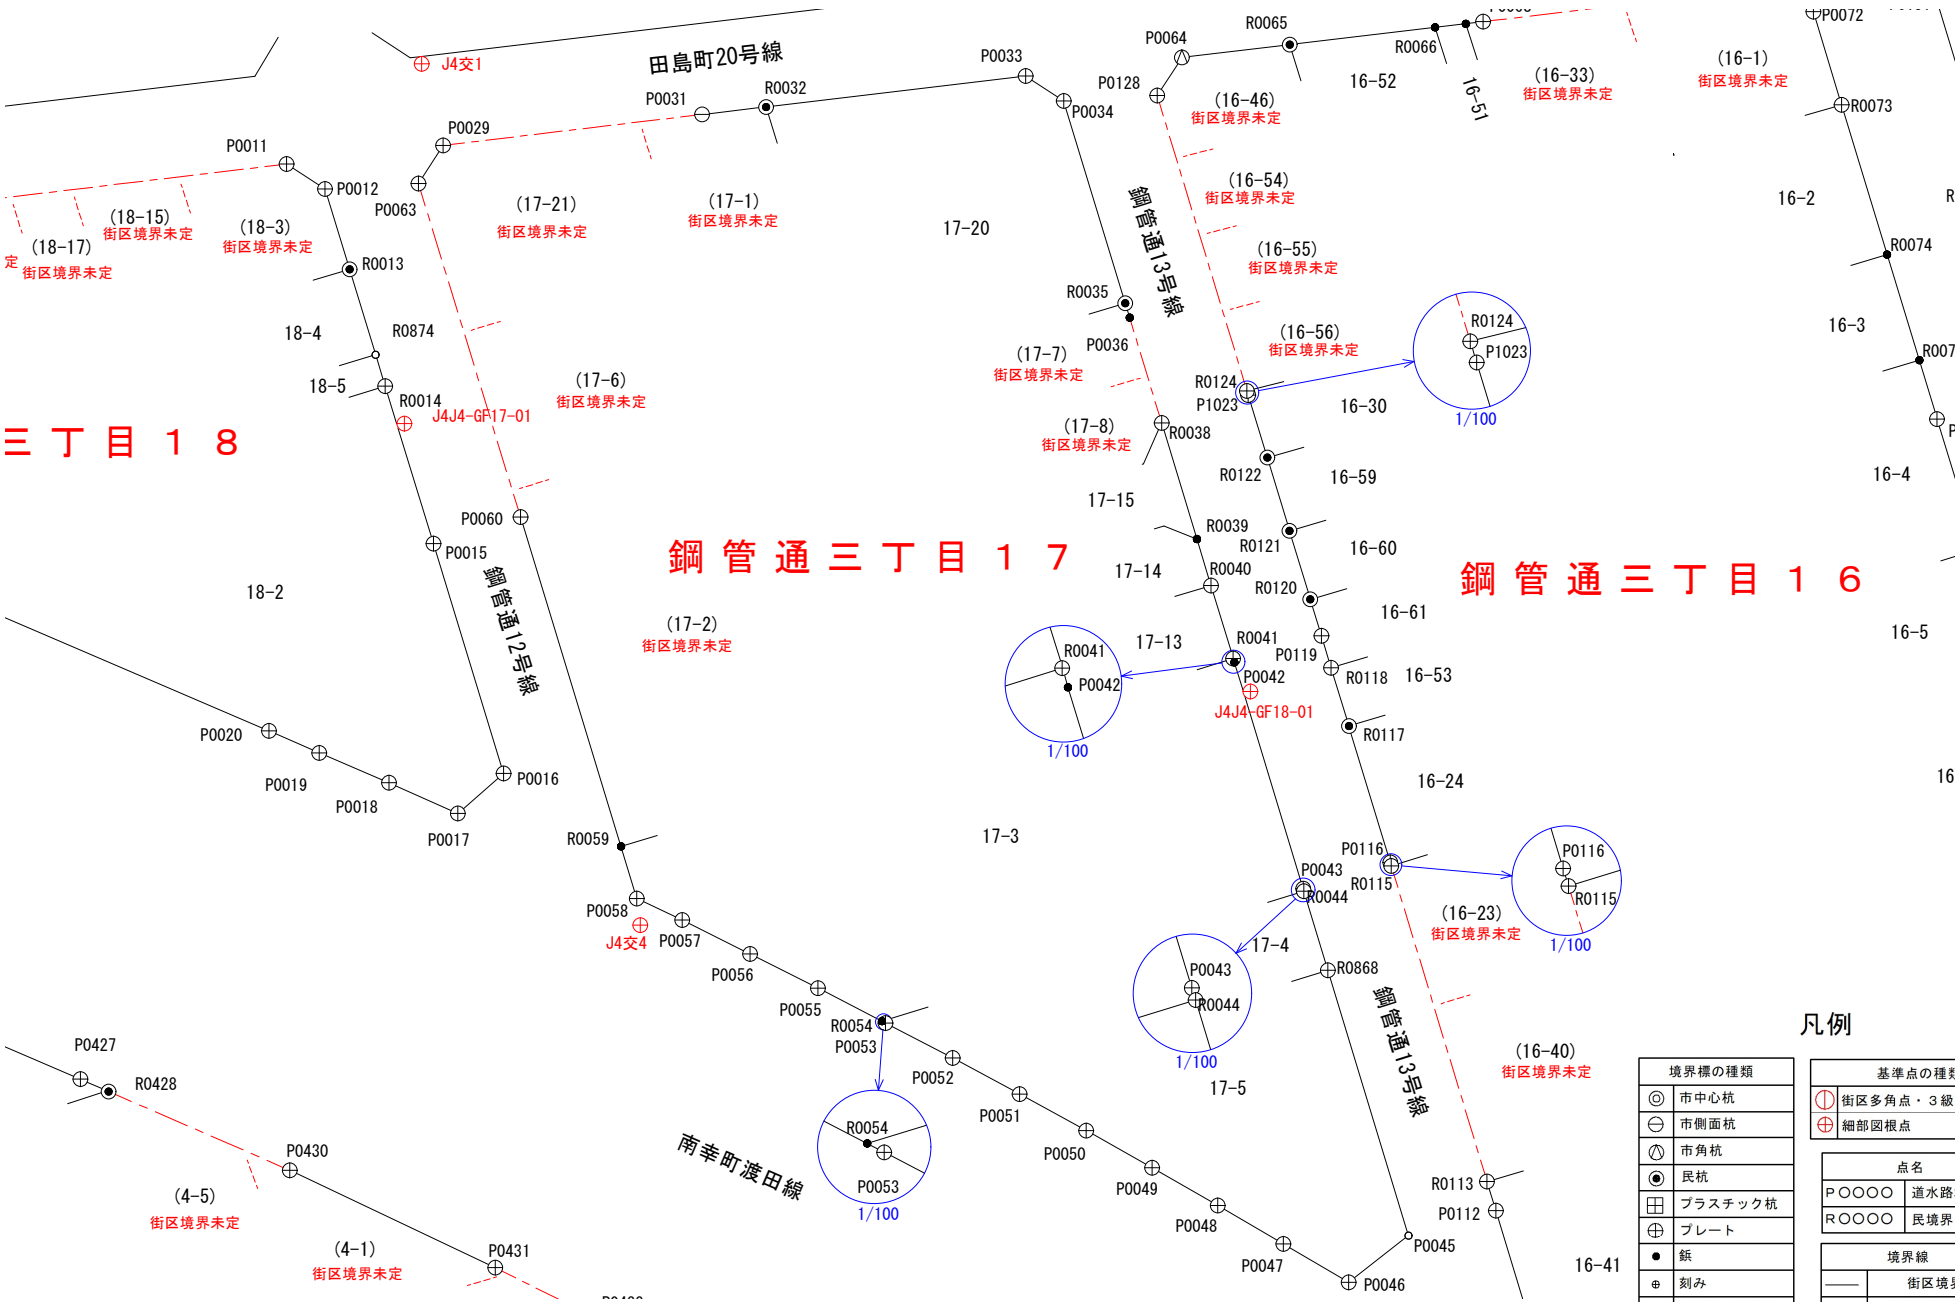


凡例

境界標の種類		基準点の種類	
⊙	市中心杭	⊕	街区多角点・3級基準点
⊖	市側面杭	⊕	細部図根点
⊗	市角杭	点名	
●	民杭		
田	プラスチック杭	P ○ ○ ○ ○	道水路境界点
⊕	プレート	R ○ ○ ○ ○	民境界点
●	鉄	境界線	
⊕	刻み		
○	図上点・計算点	—	街区境界
		- - -	街区境界未定

S=1:500

街区境界点番号図（鋼管通三丁目18街区）

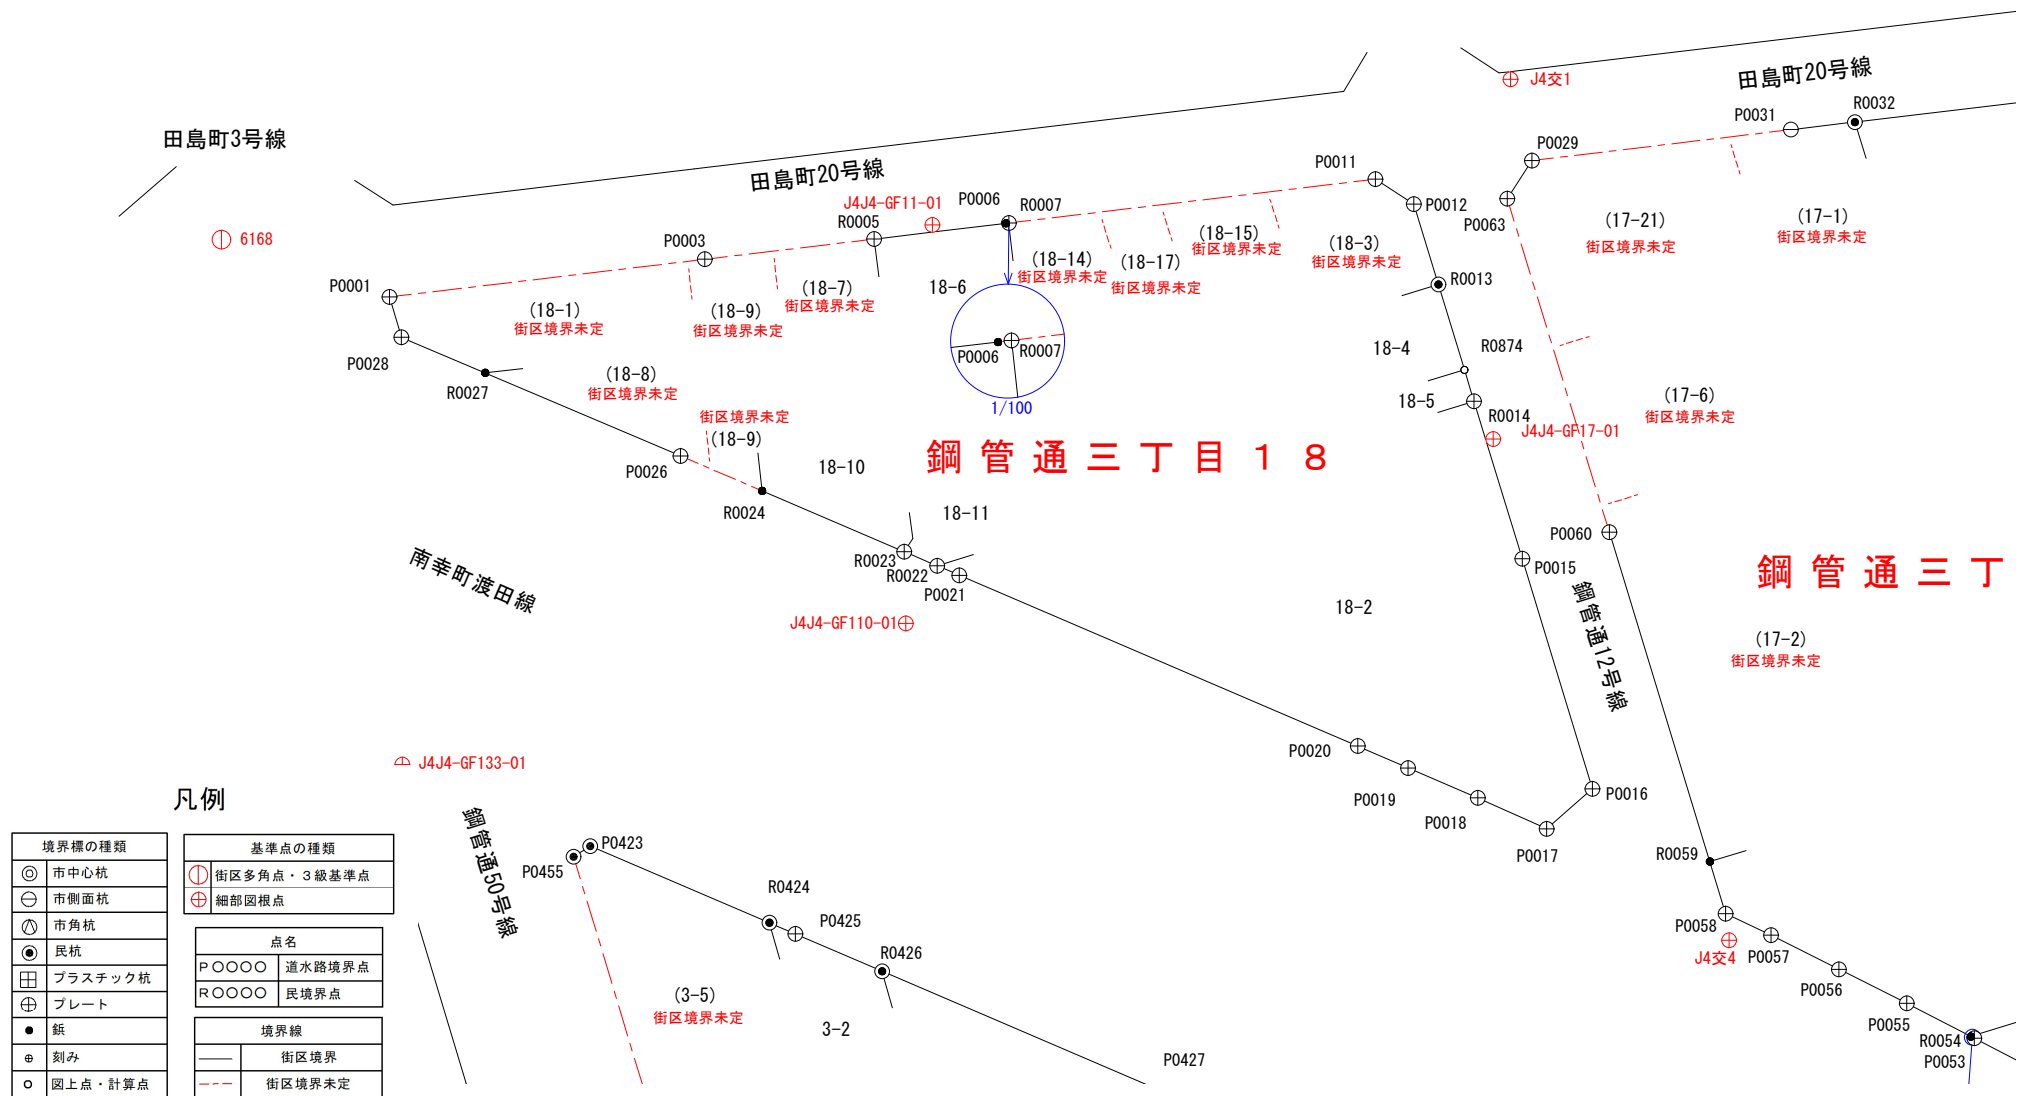

S=1 : 500