


街区境界点番号図（鋼管通四丁目 1 街区）

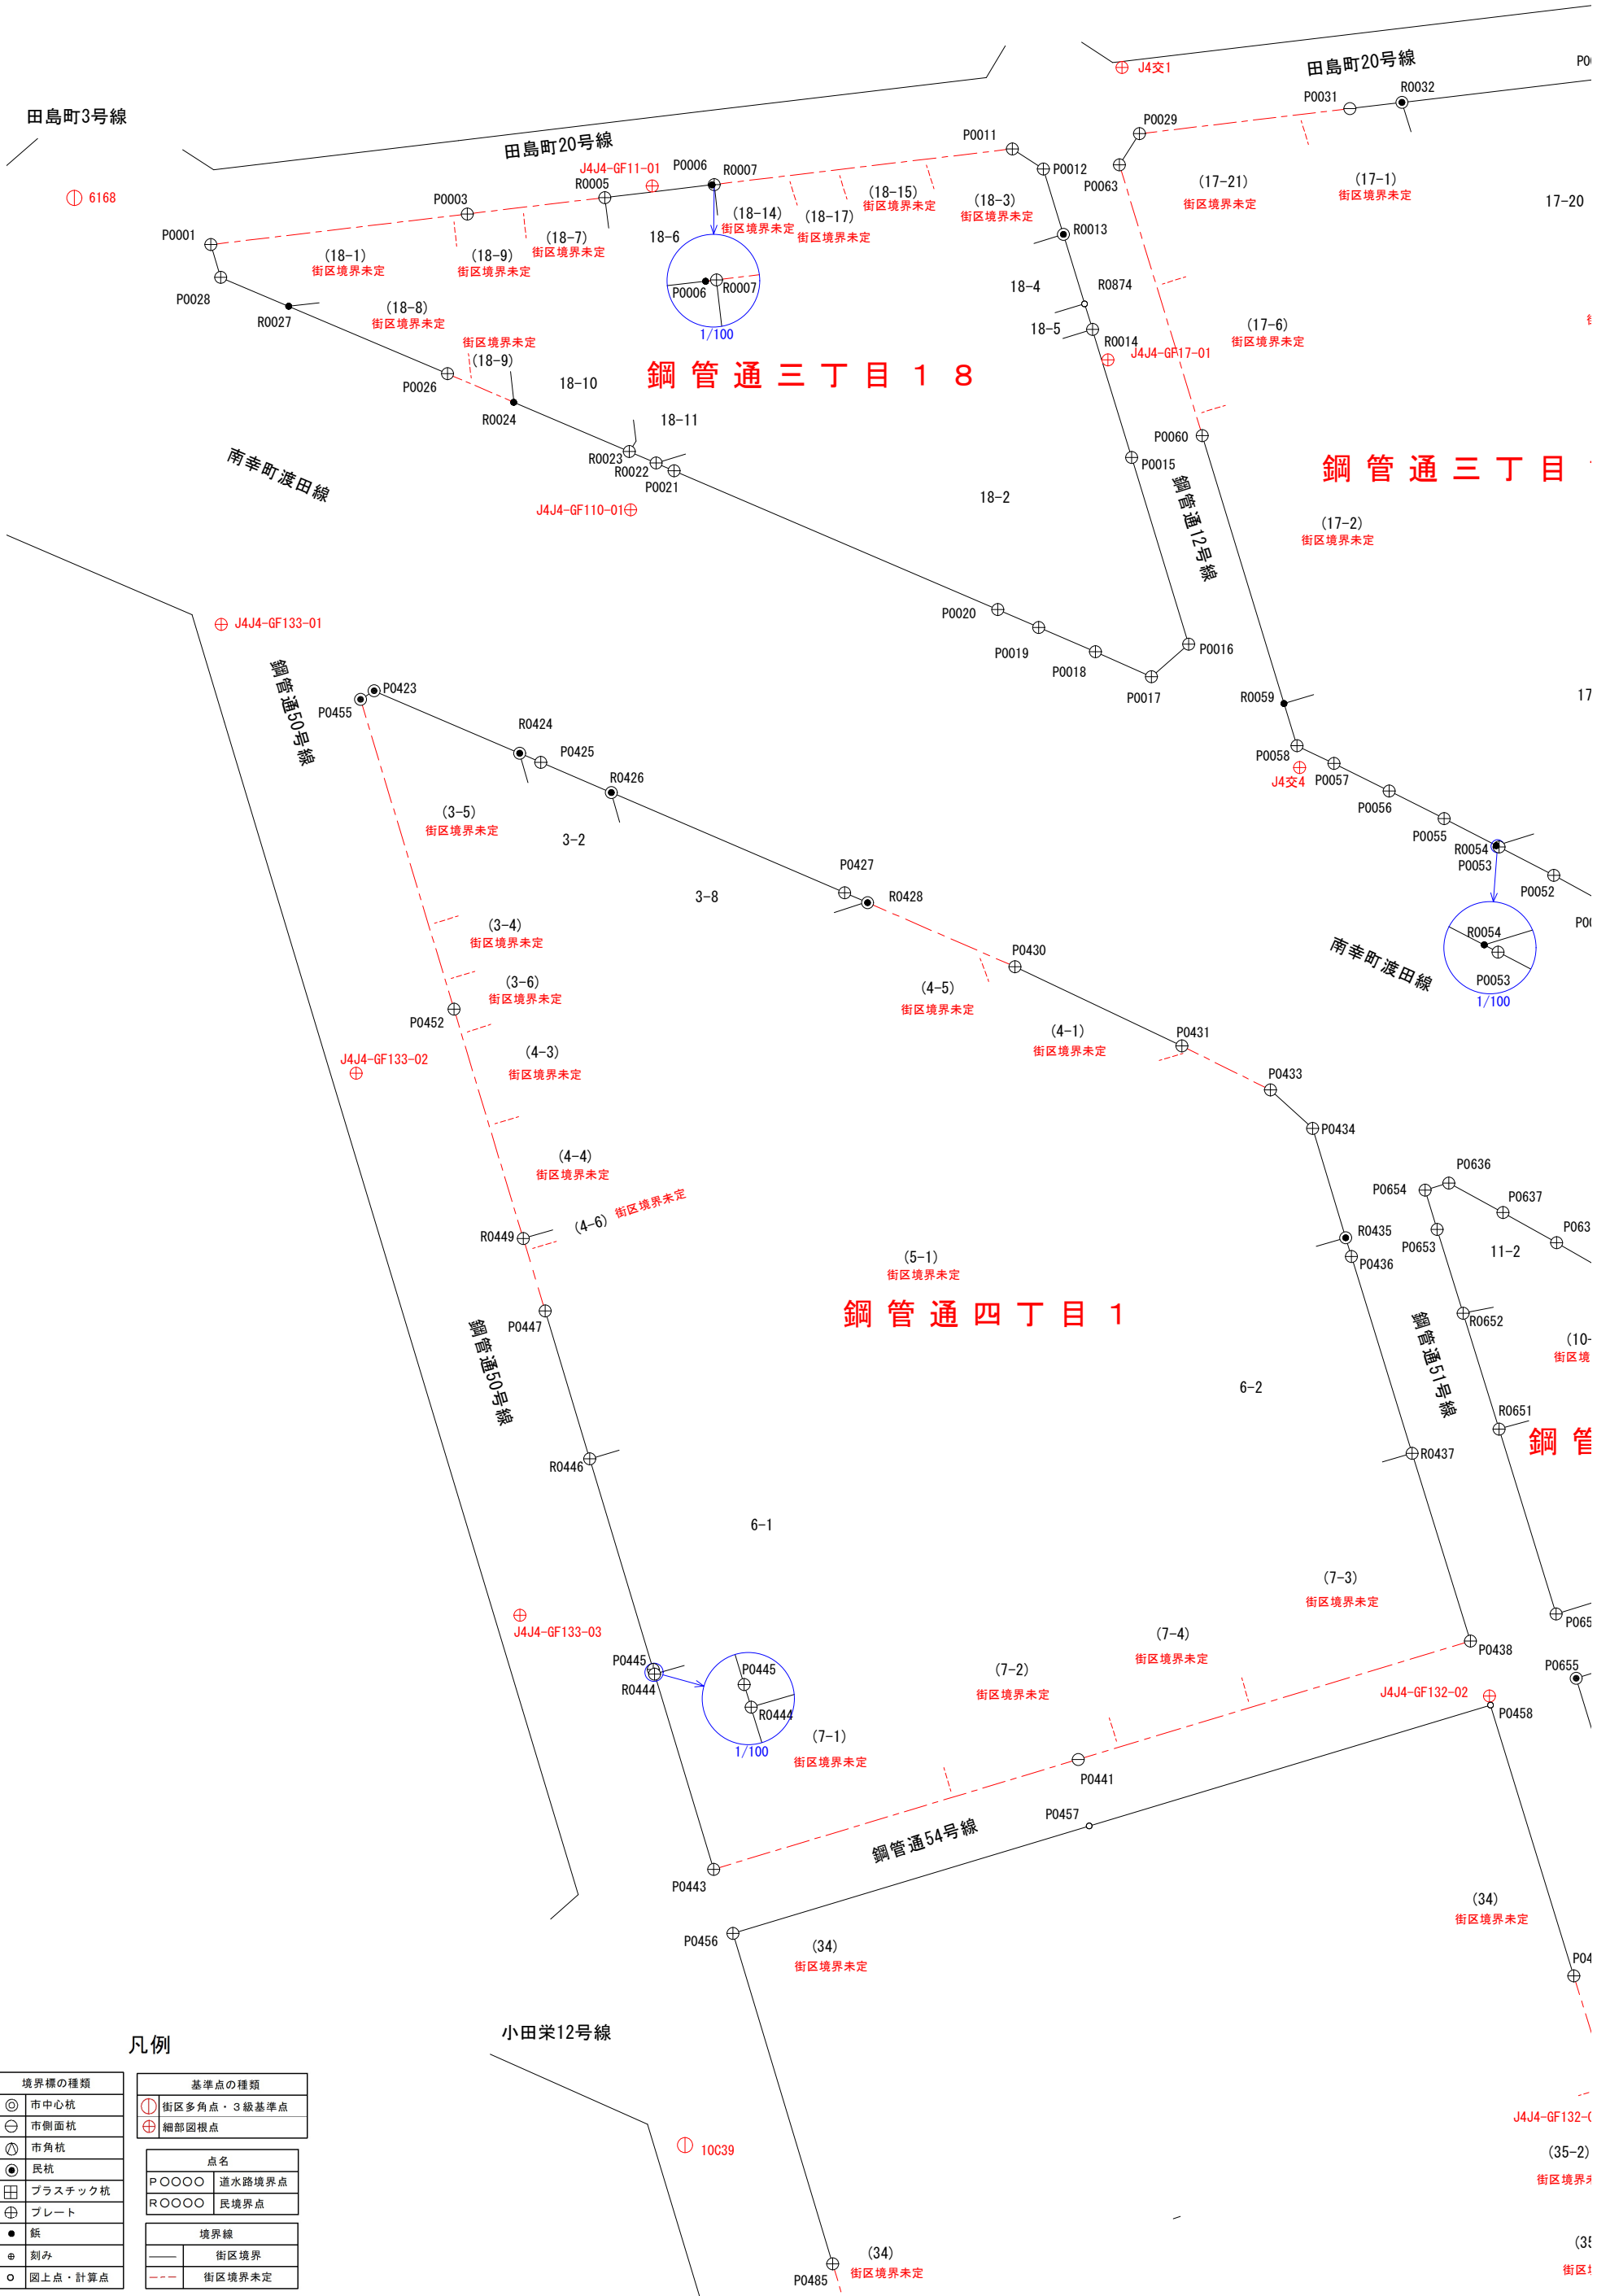

凡例


境界線の種類	基準点の種類
市中心杭	街区多角点・3級基準点
市側面杭	細部図根点
市角杭	
民杭	
プラスチック杭	
プレート	
鉄	
刻み	
図上点・計算点	

点名
P0000 道水路境界点
R0000 民境界点

境界線
街区境界
街区境界未定

S=1:500

街区境界点番号図（鋼管通四丁目2街区）

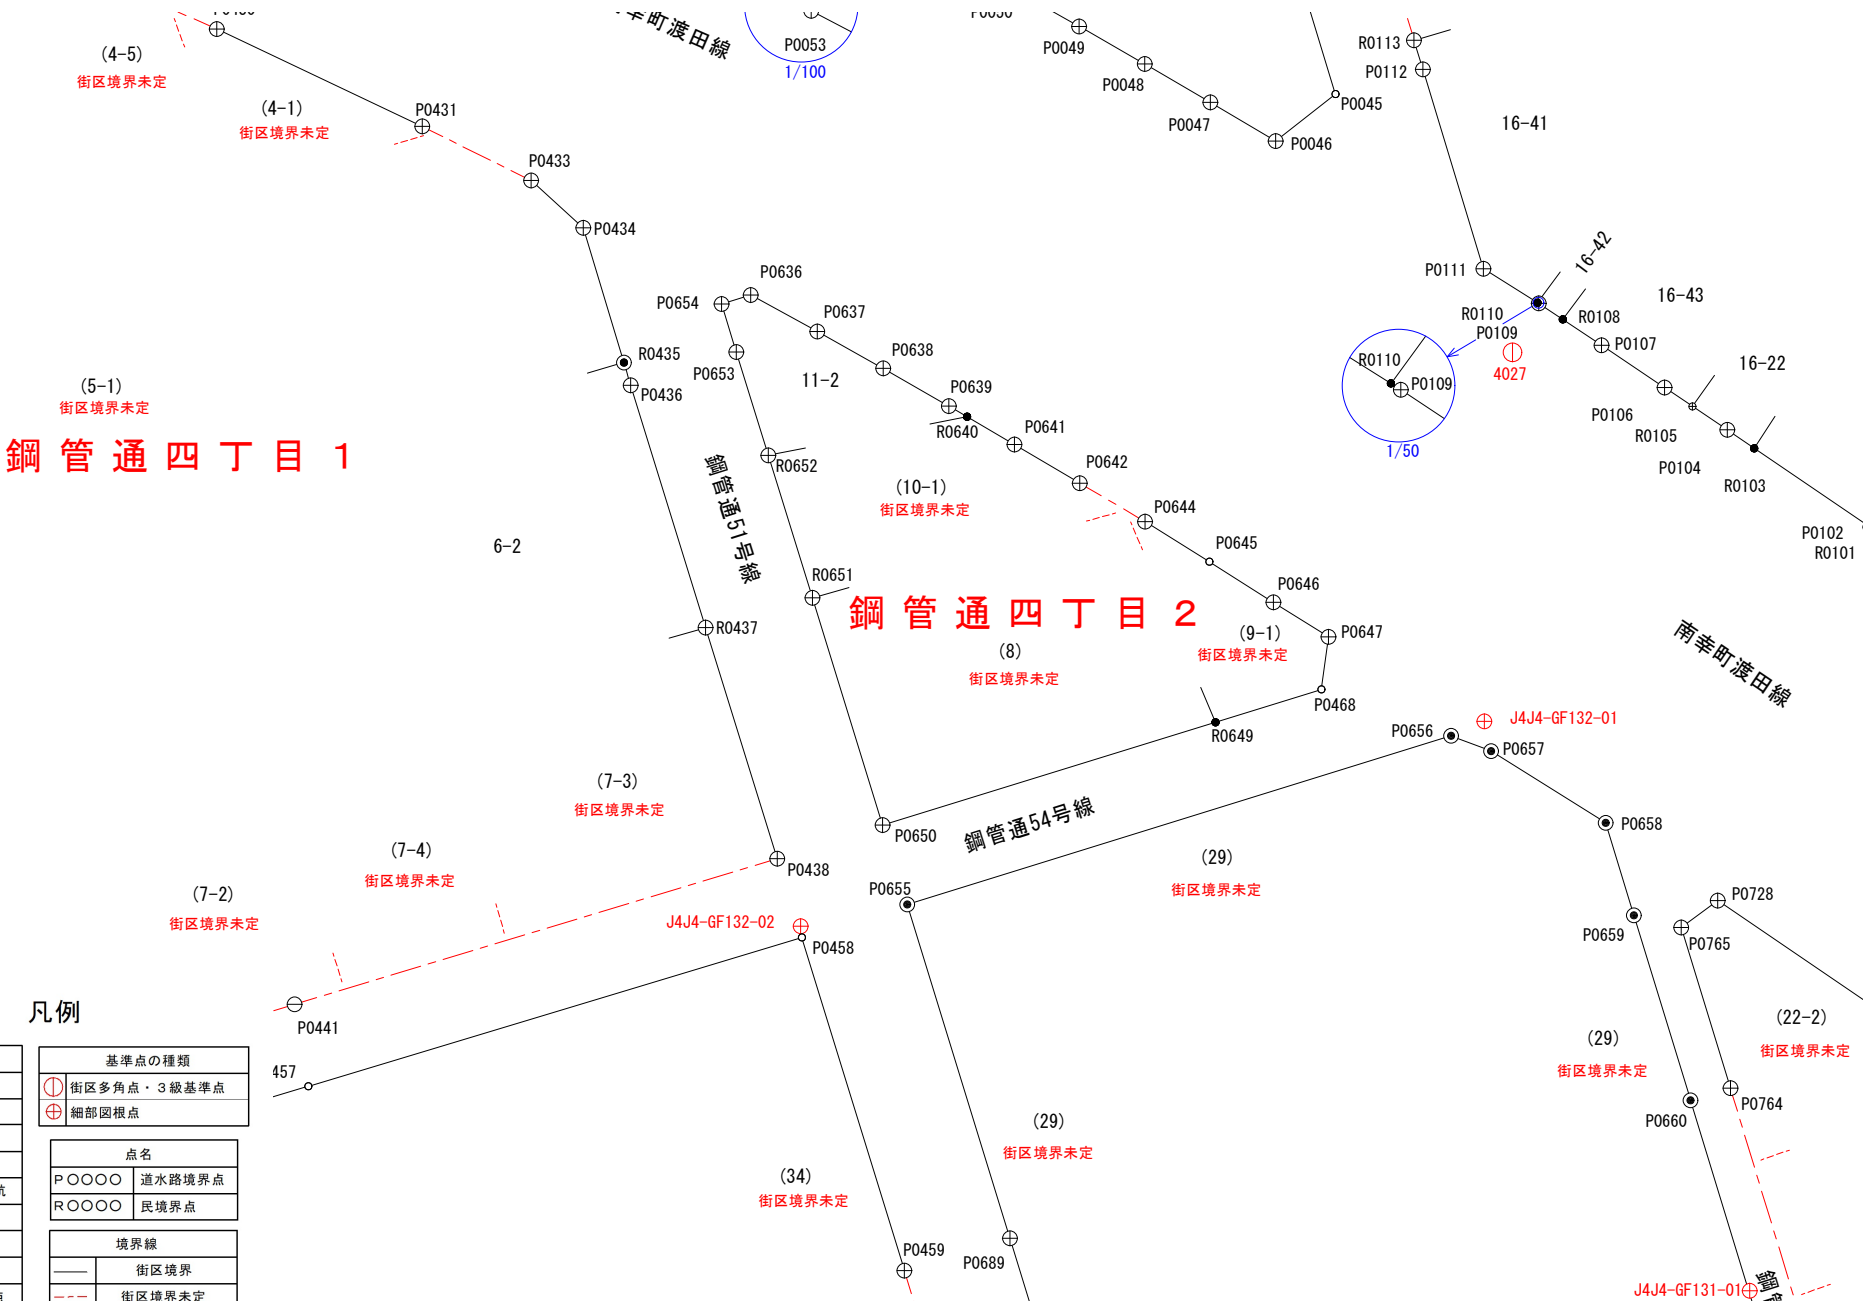


S=1 : 500

境界標の種類	基準点の種類
㊦ 市中心杭	㊦ 街区多角点・3級基準点
㊧ 市側面杭	㊧ 細部図標点
㊨ 市角杭	
● 民杭	
田 プラスチック杭	
□ プレート	
● 鉄	
e 刻み	
○ 図上点・計算点	

点 名	
P O O O O	道水路境界点
R O O O O	民境界点

境界線	
——	街区境界
---	街区境界未定

街区境界点番号図（鋼管通四丁目3街区）

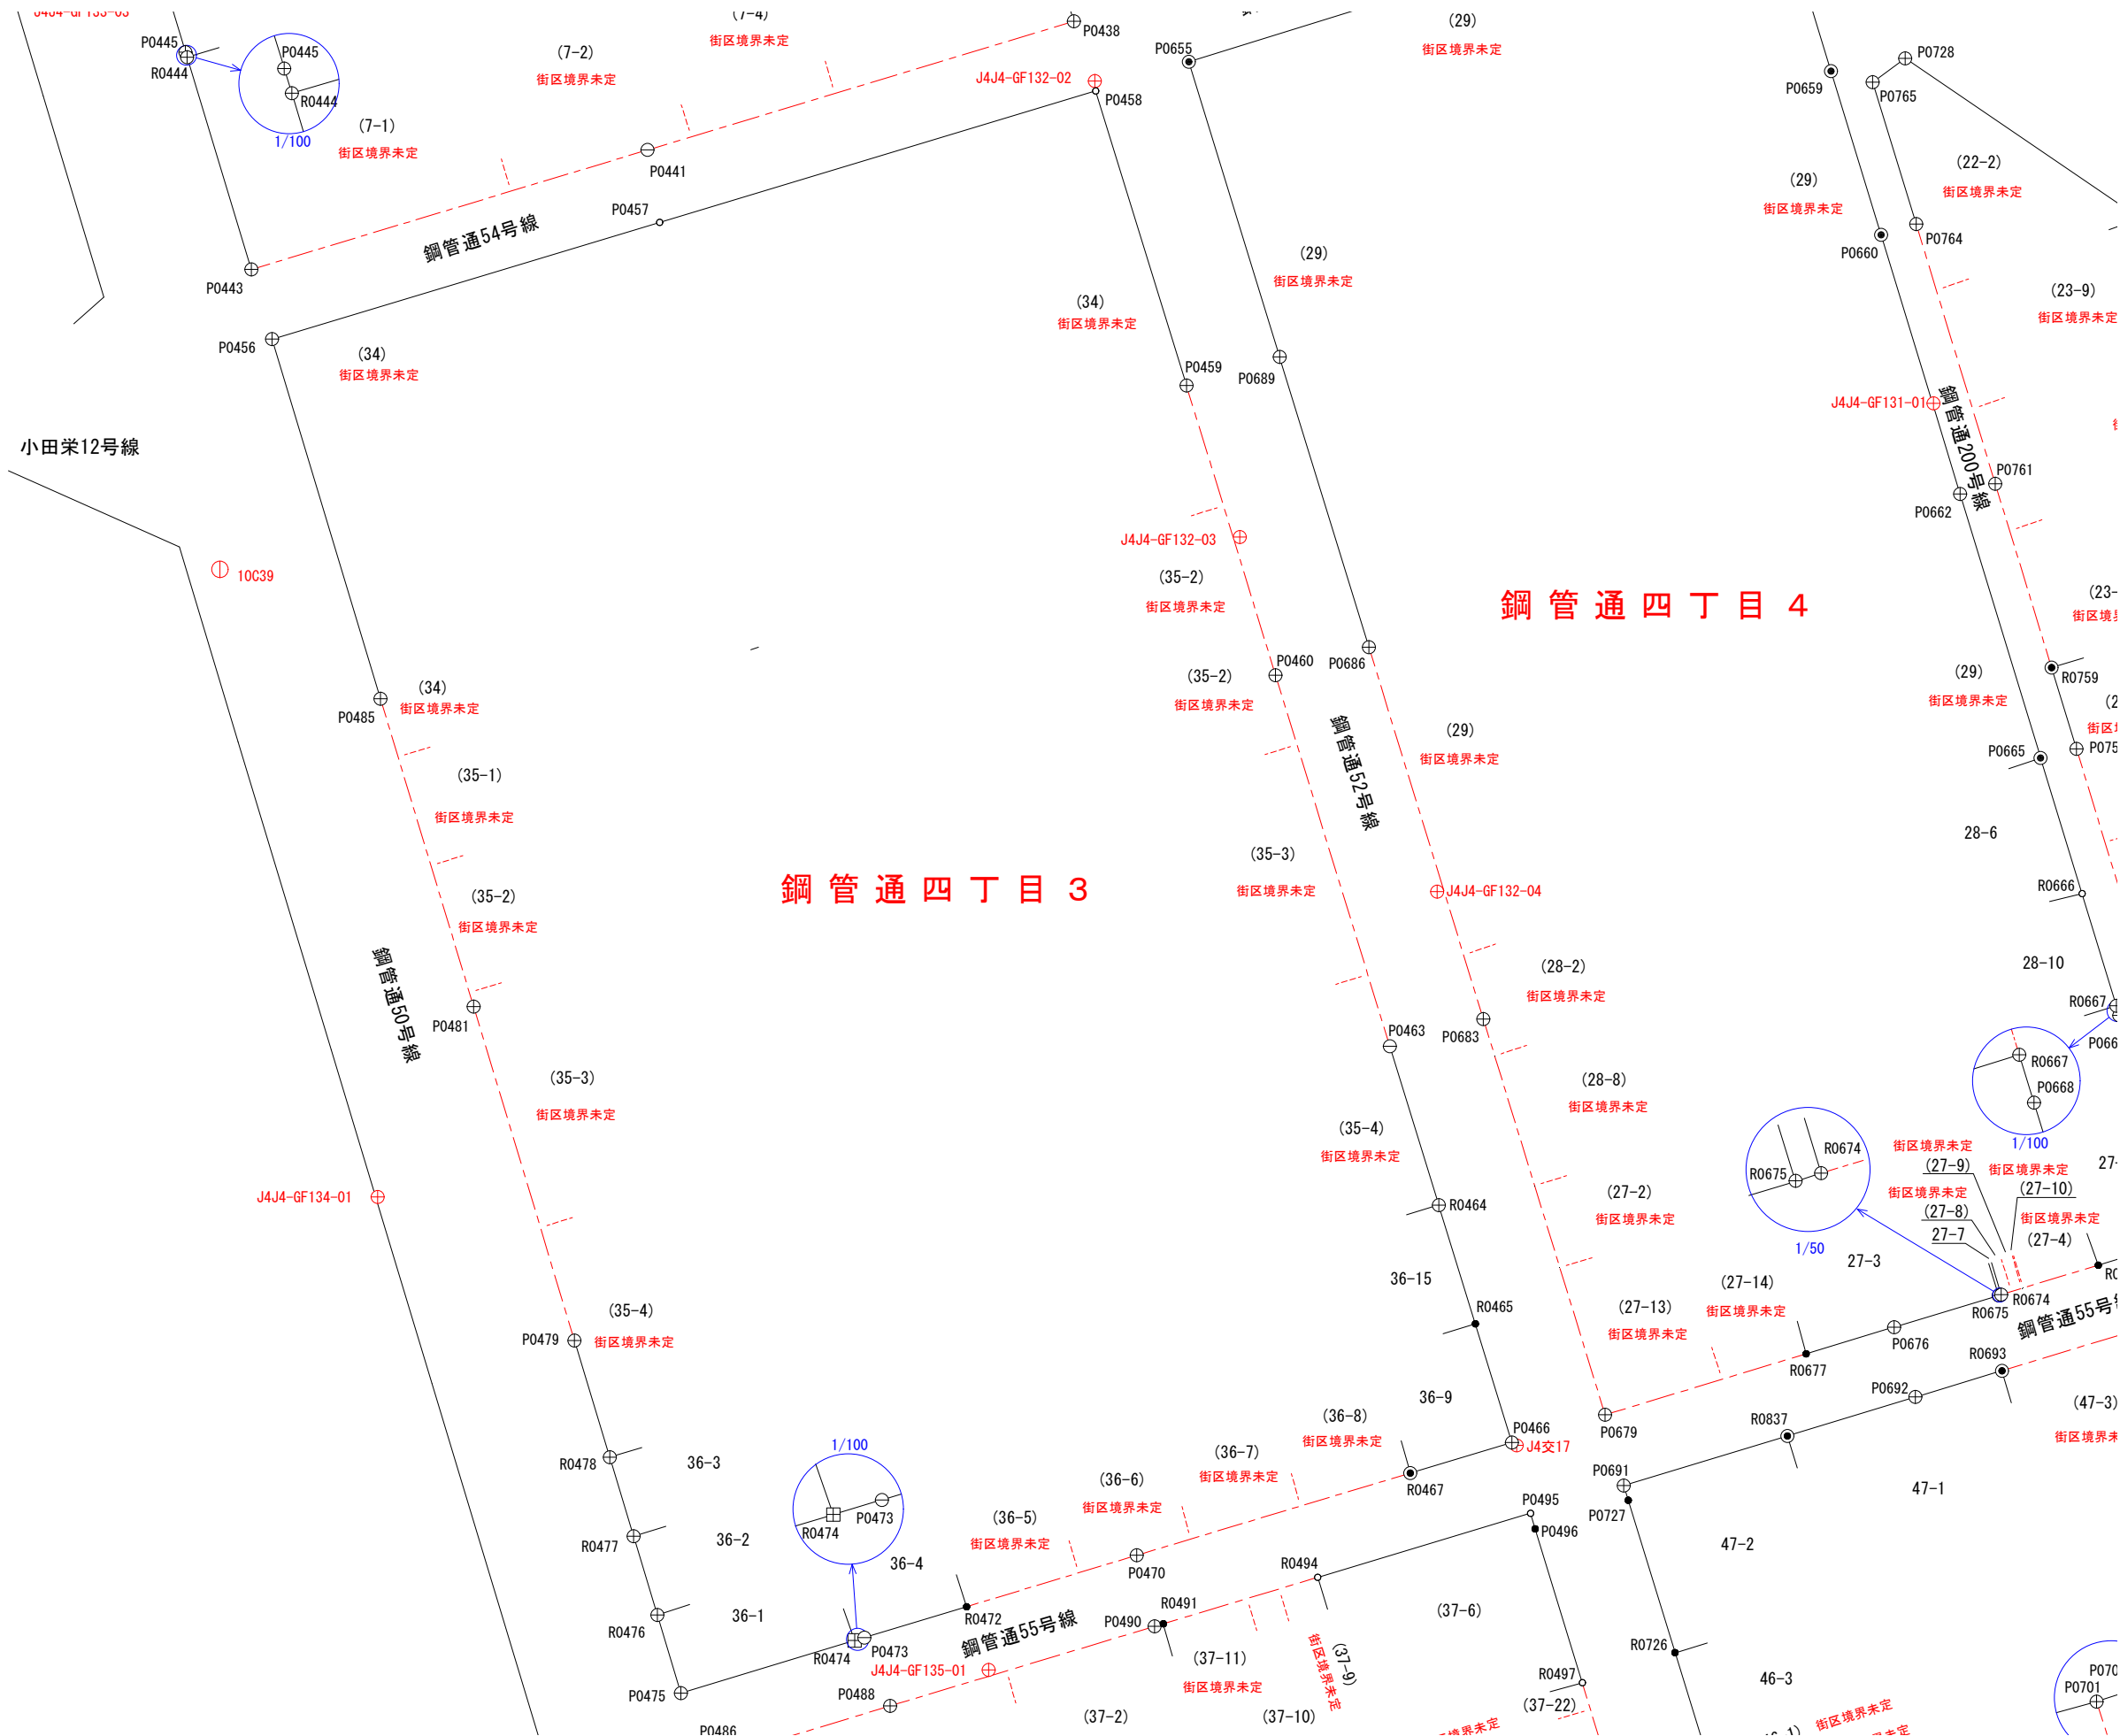


凡例

境界線の種類		基準点の種類	
⊙	市中心杭	①	街区多角点・3級基準点
⊖	市側面杭	⊕	細部図根点
⊙	市角杭		
●	民杭	点名	
⊕	プラスチック杭	P○○○	道水路境界点
⊕	プレート	R○○○	民境界点
●	紙	境界線	
⊕	刻み	—	街区境界
○	図上点・計算点	- - -	街区境界未定


S=1：500

街区境界点番号図（鋼管通四丁目4街区）

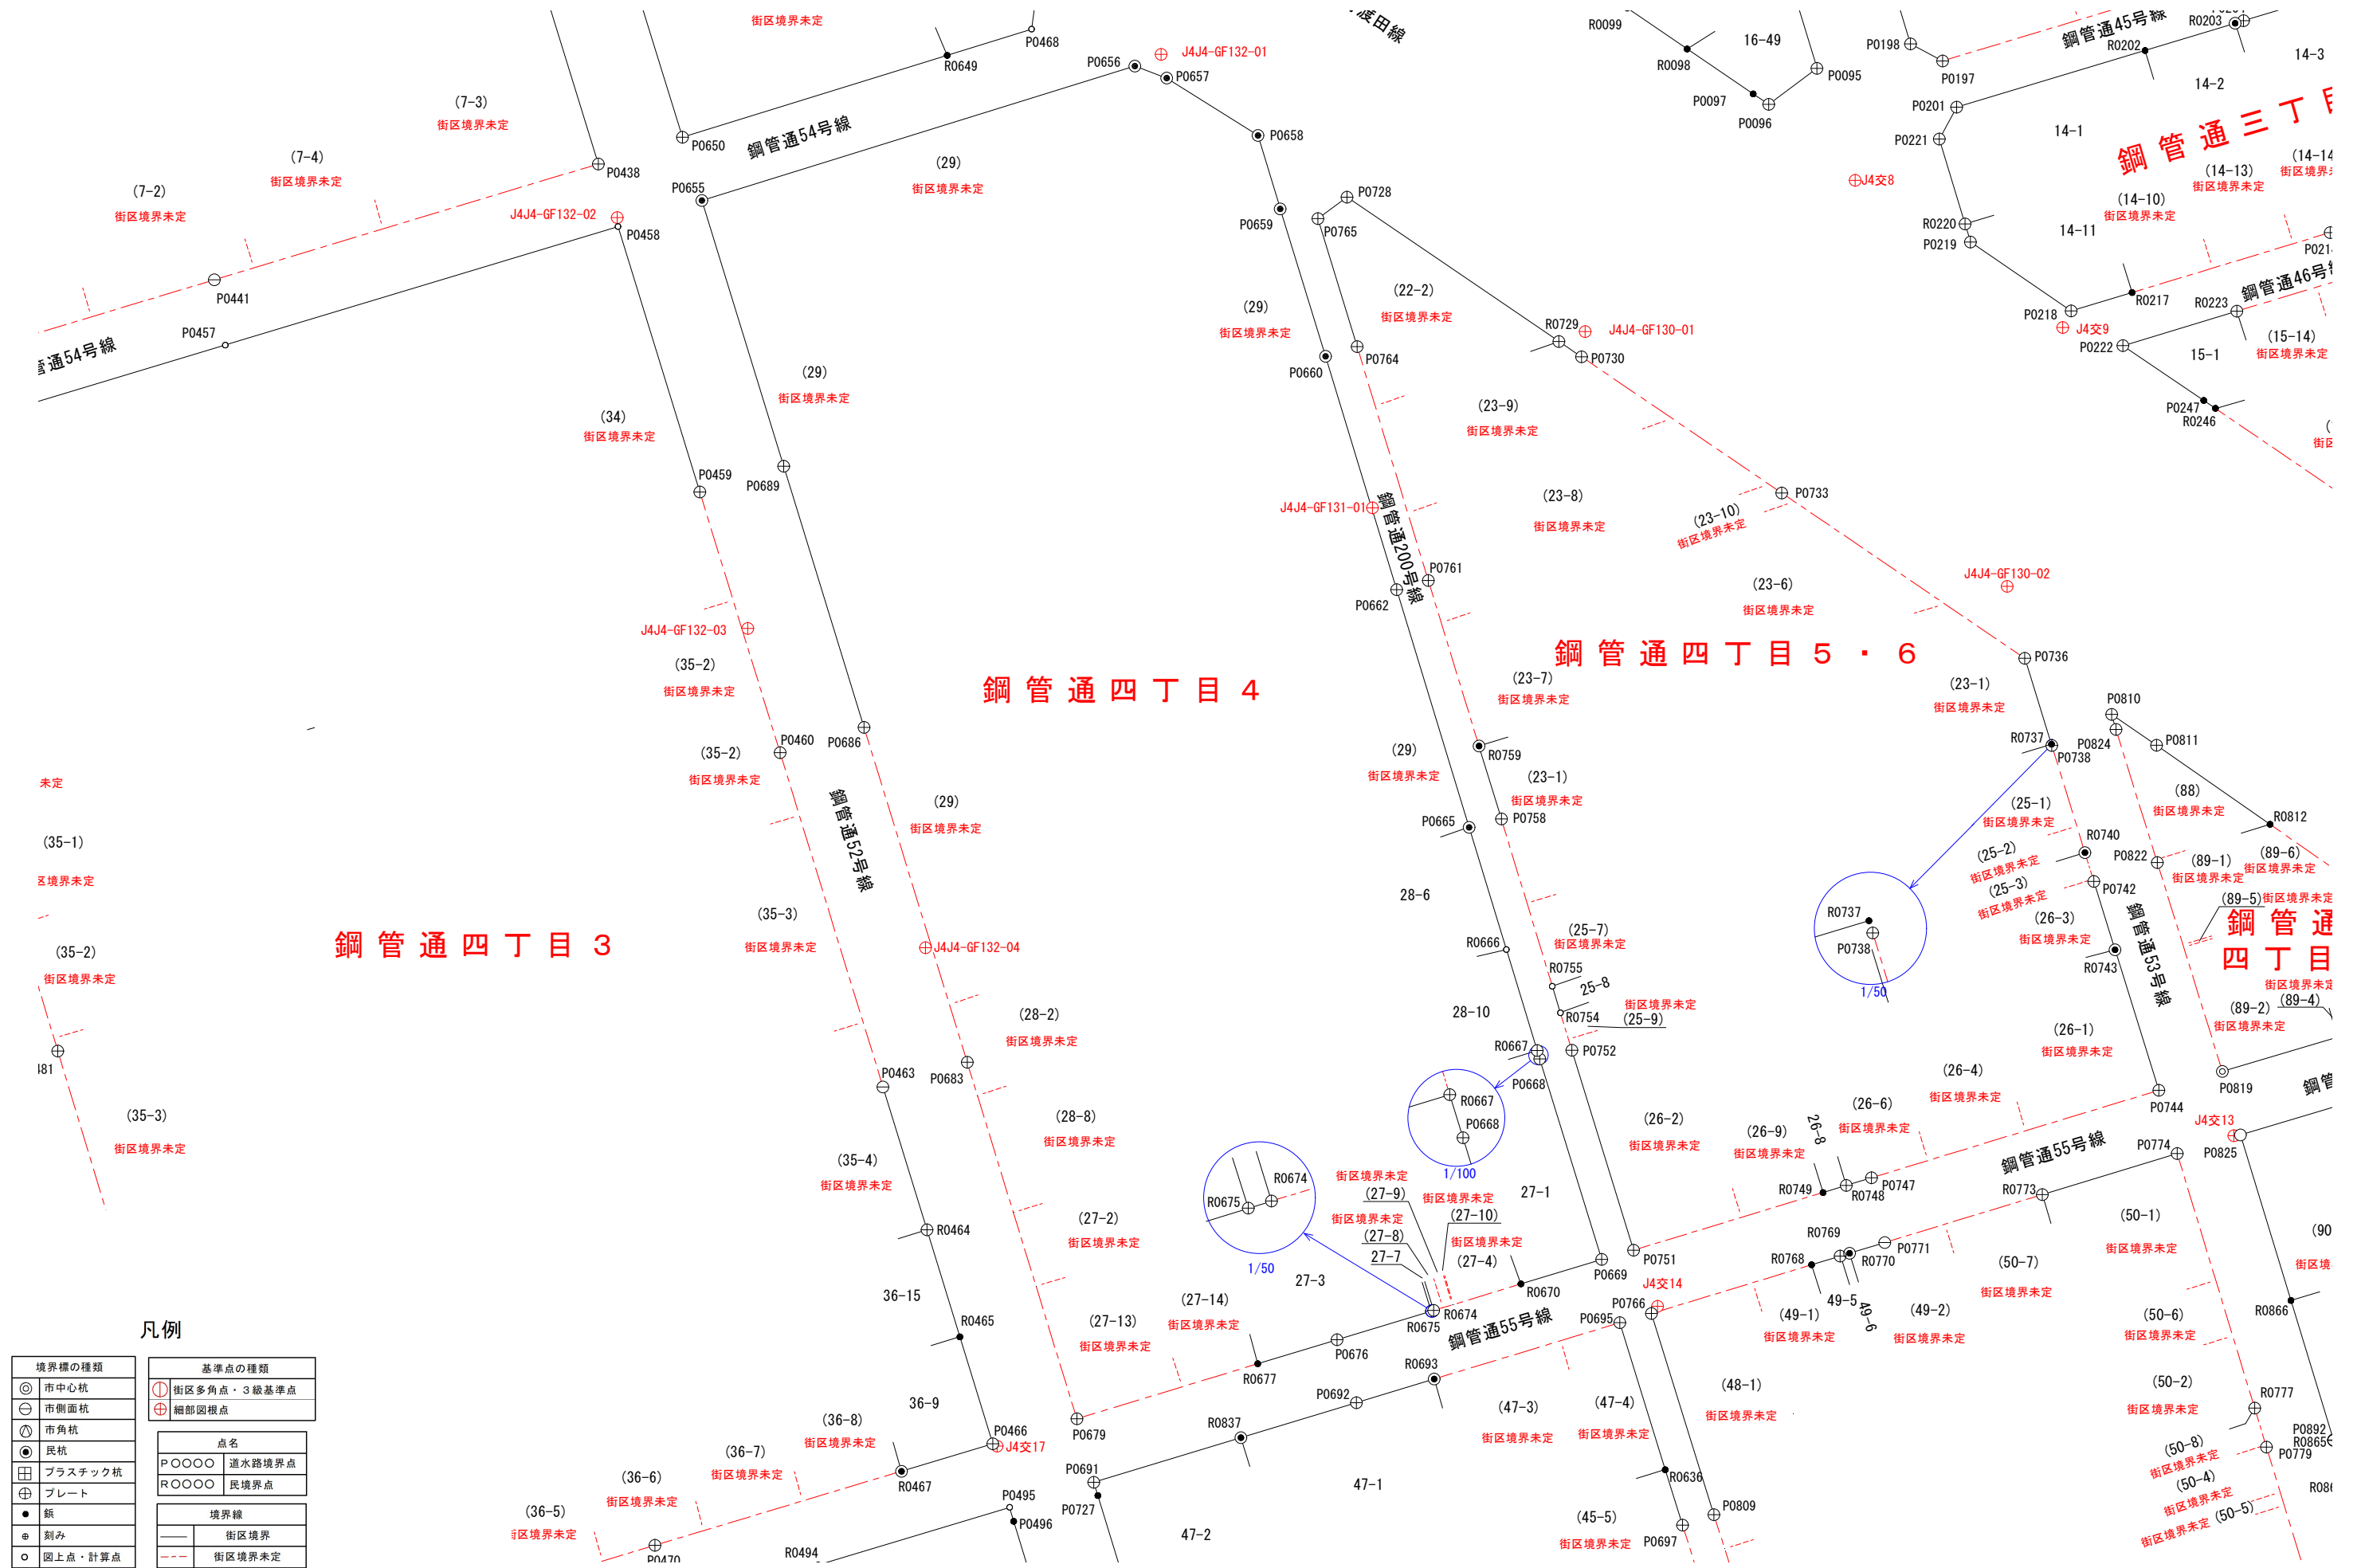


S=1 : 500

街区境界点番号図（鋼管通四丁目5・6街区）

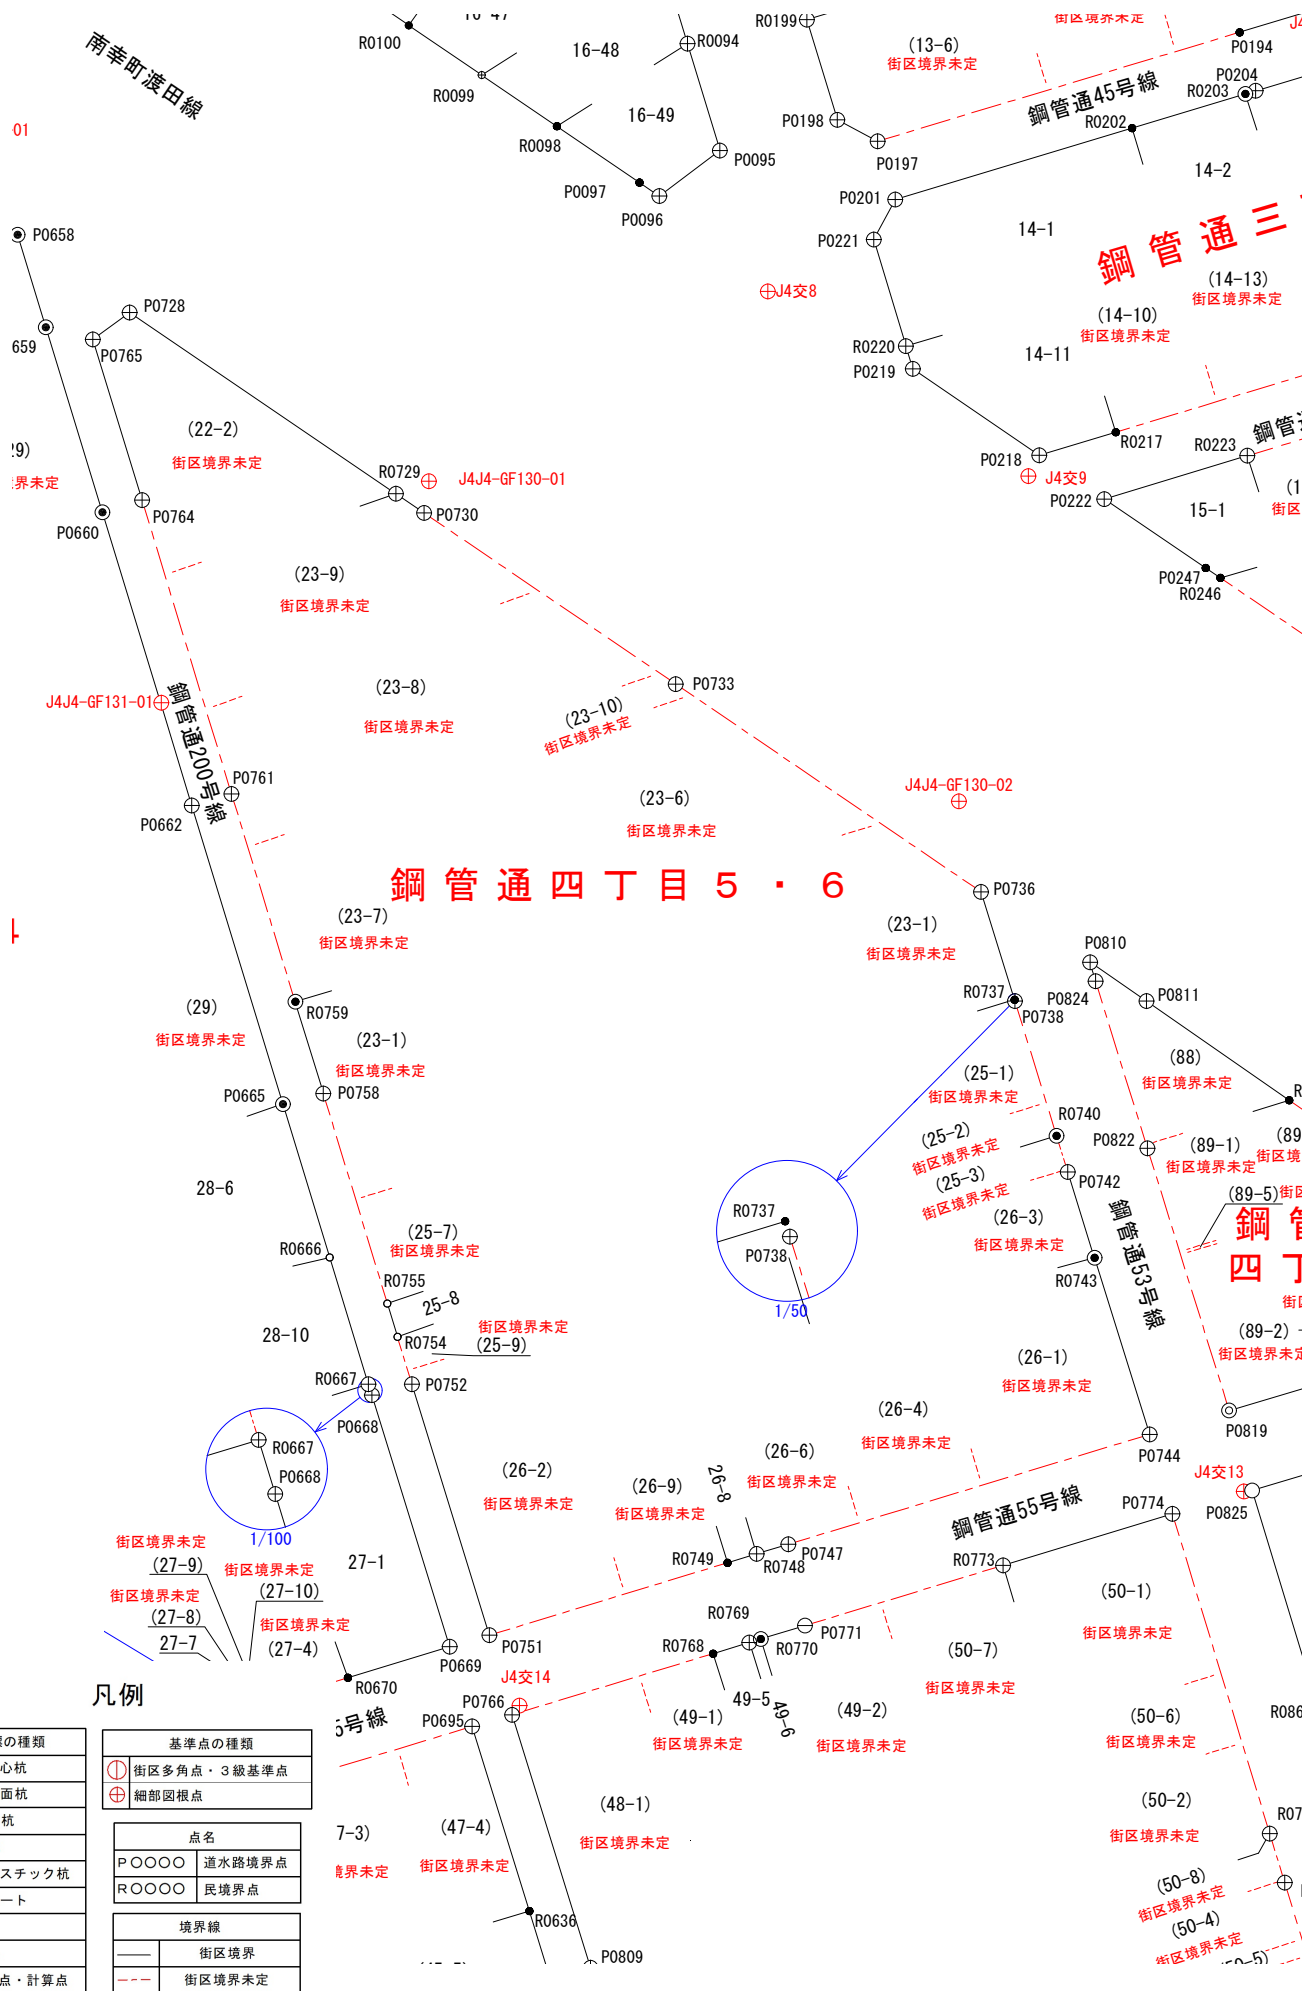

S=1 : 500

街区境界点番号図（鋼管通四丁目7街区）

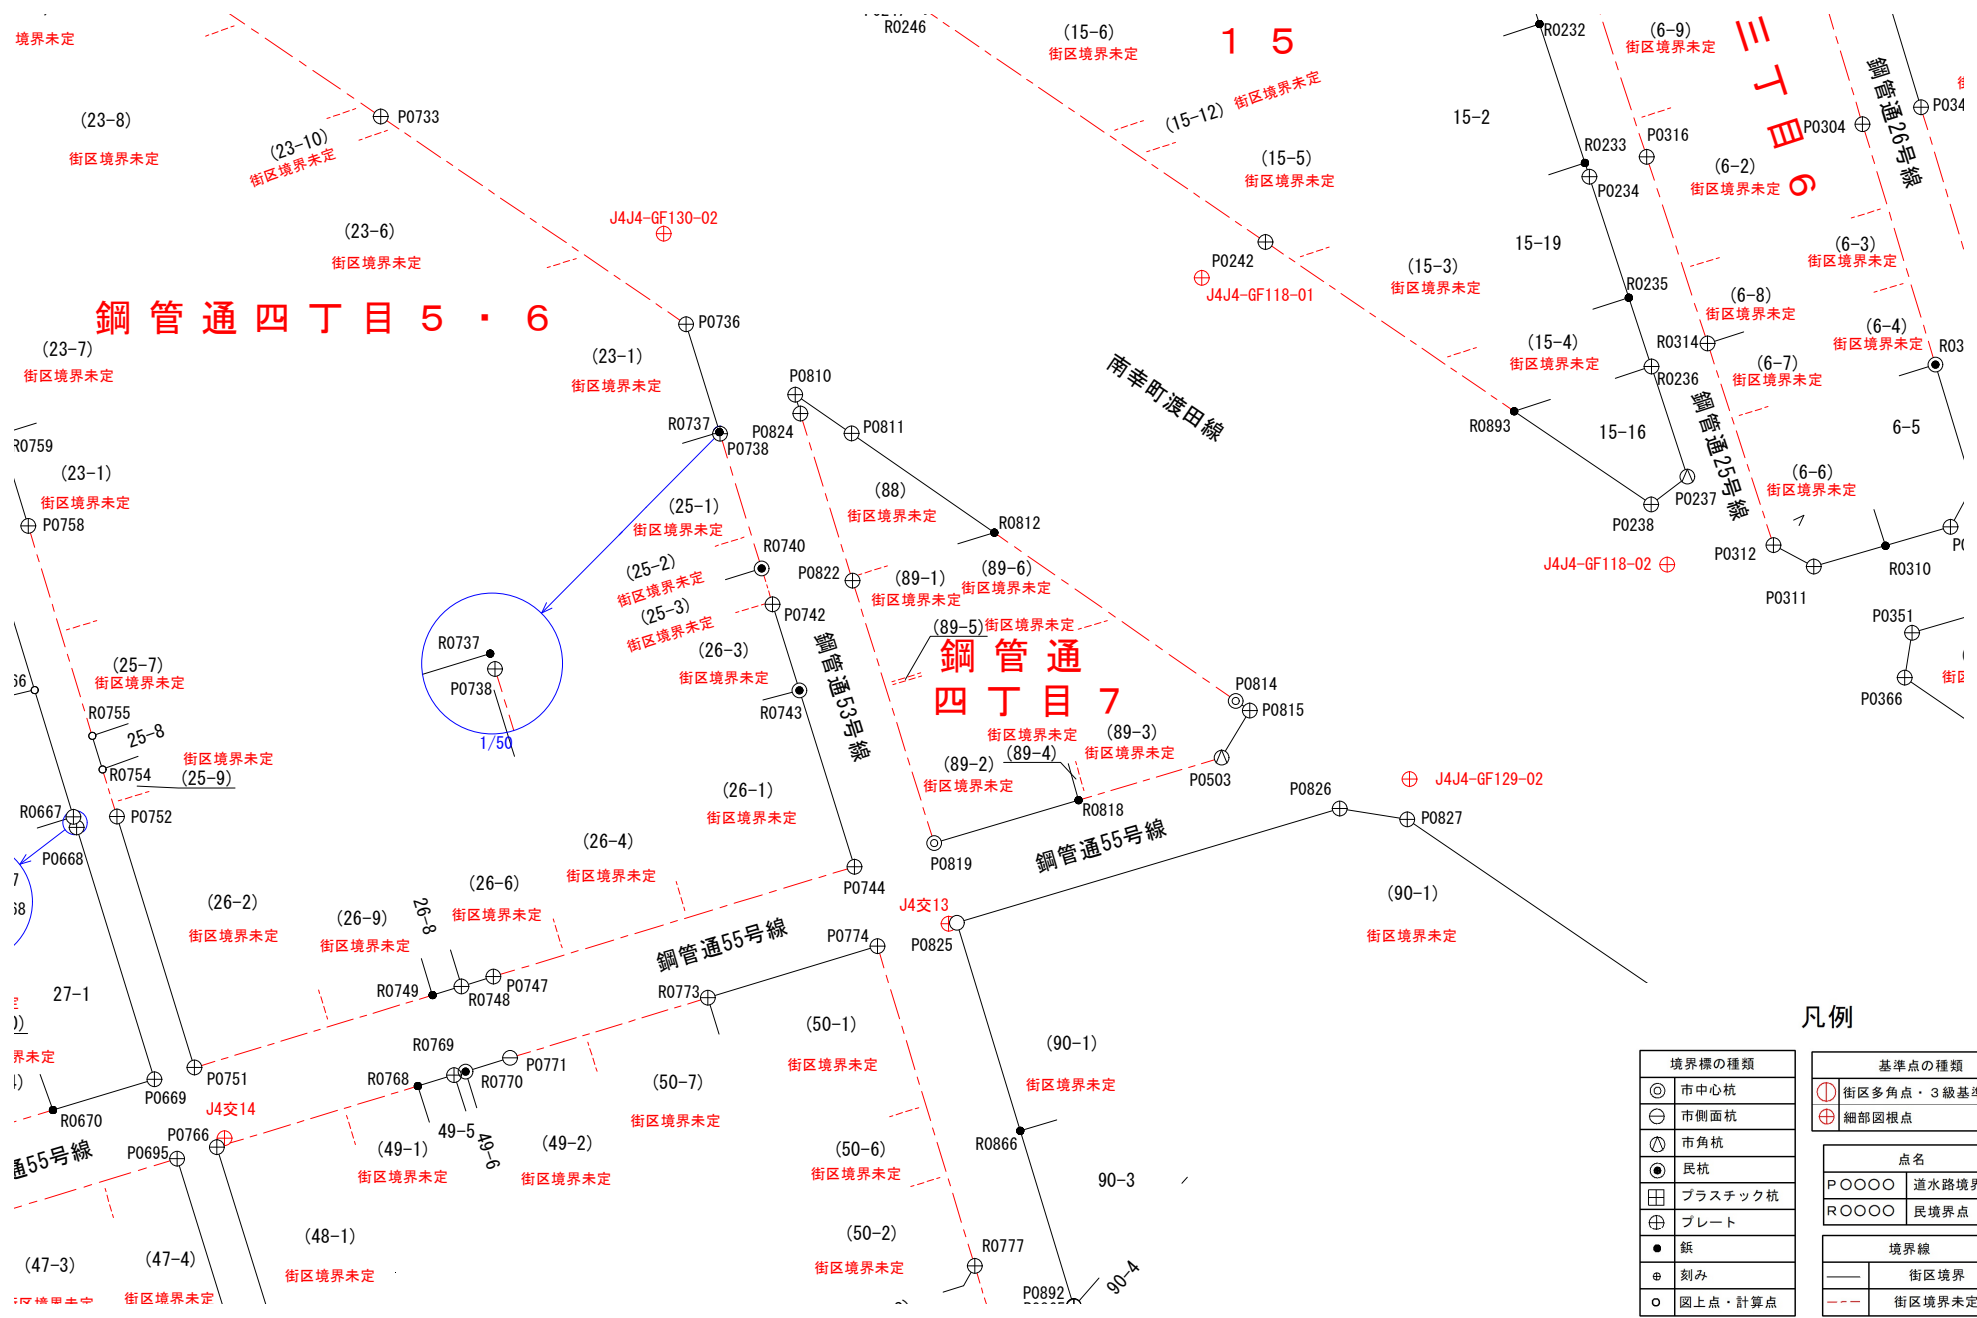

凡例

境界標の種類	
◎	市中心杭
○	市側面杭
△	市角杭
●	民杭
田	プラスチック杭
+	プレート
●	鉋
⊕	刻み
○	図上点・計算点


基準点の種類	
⊕	街区多角点・3級基準点
⊕	細部図根点

点名	
P○○○	道水路境界点
R○○○	民境界点

境界線	
—	街区境界
- - -	街区境界未定

S=1:500


街区境界点番号図（鋼管通四丁目8街区）

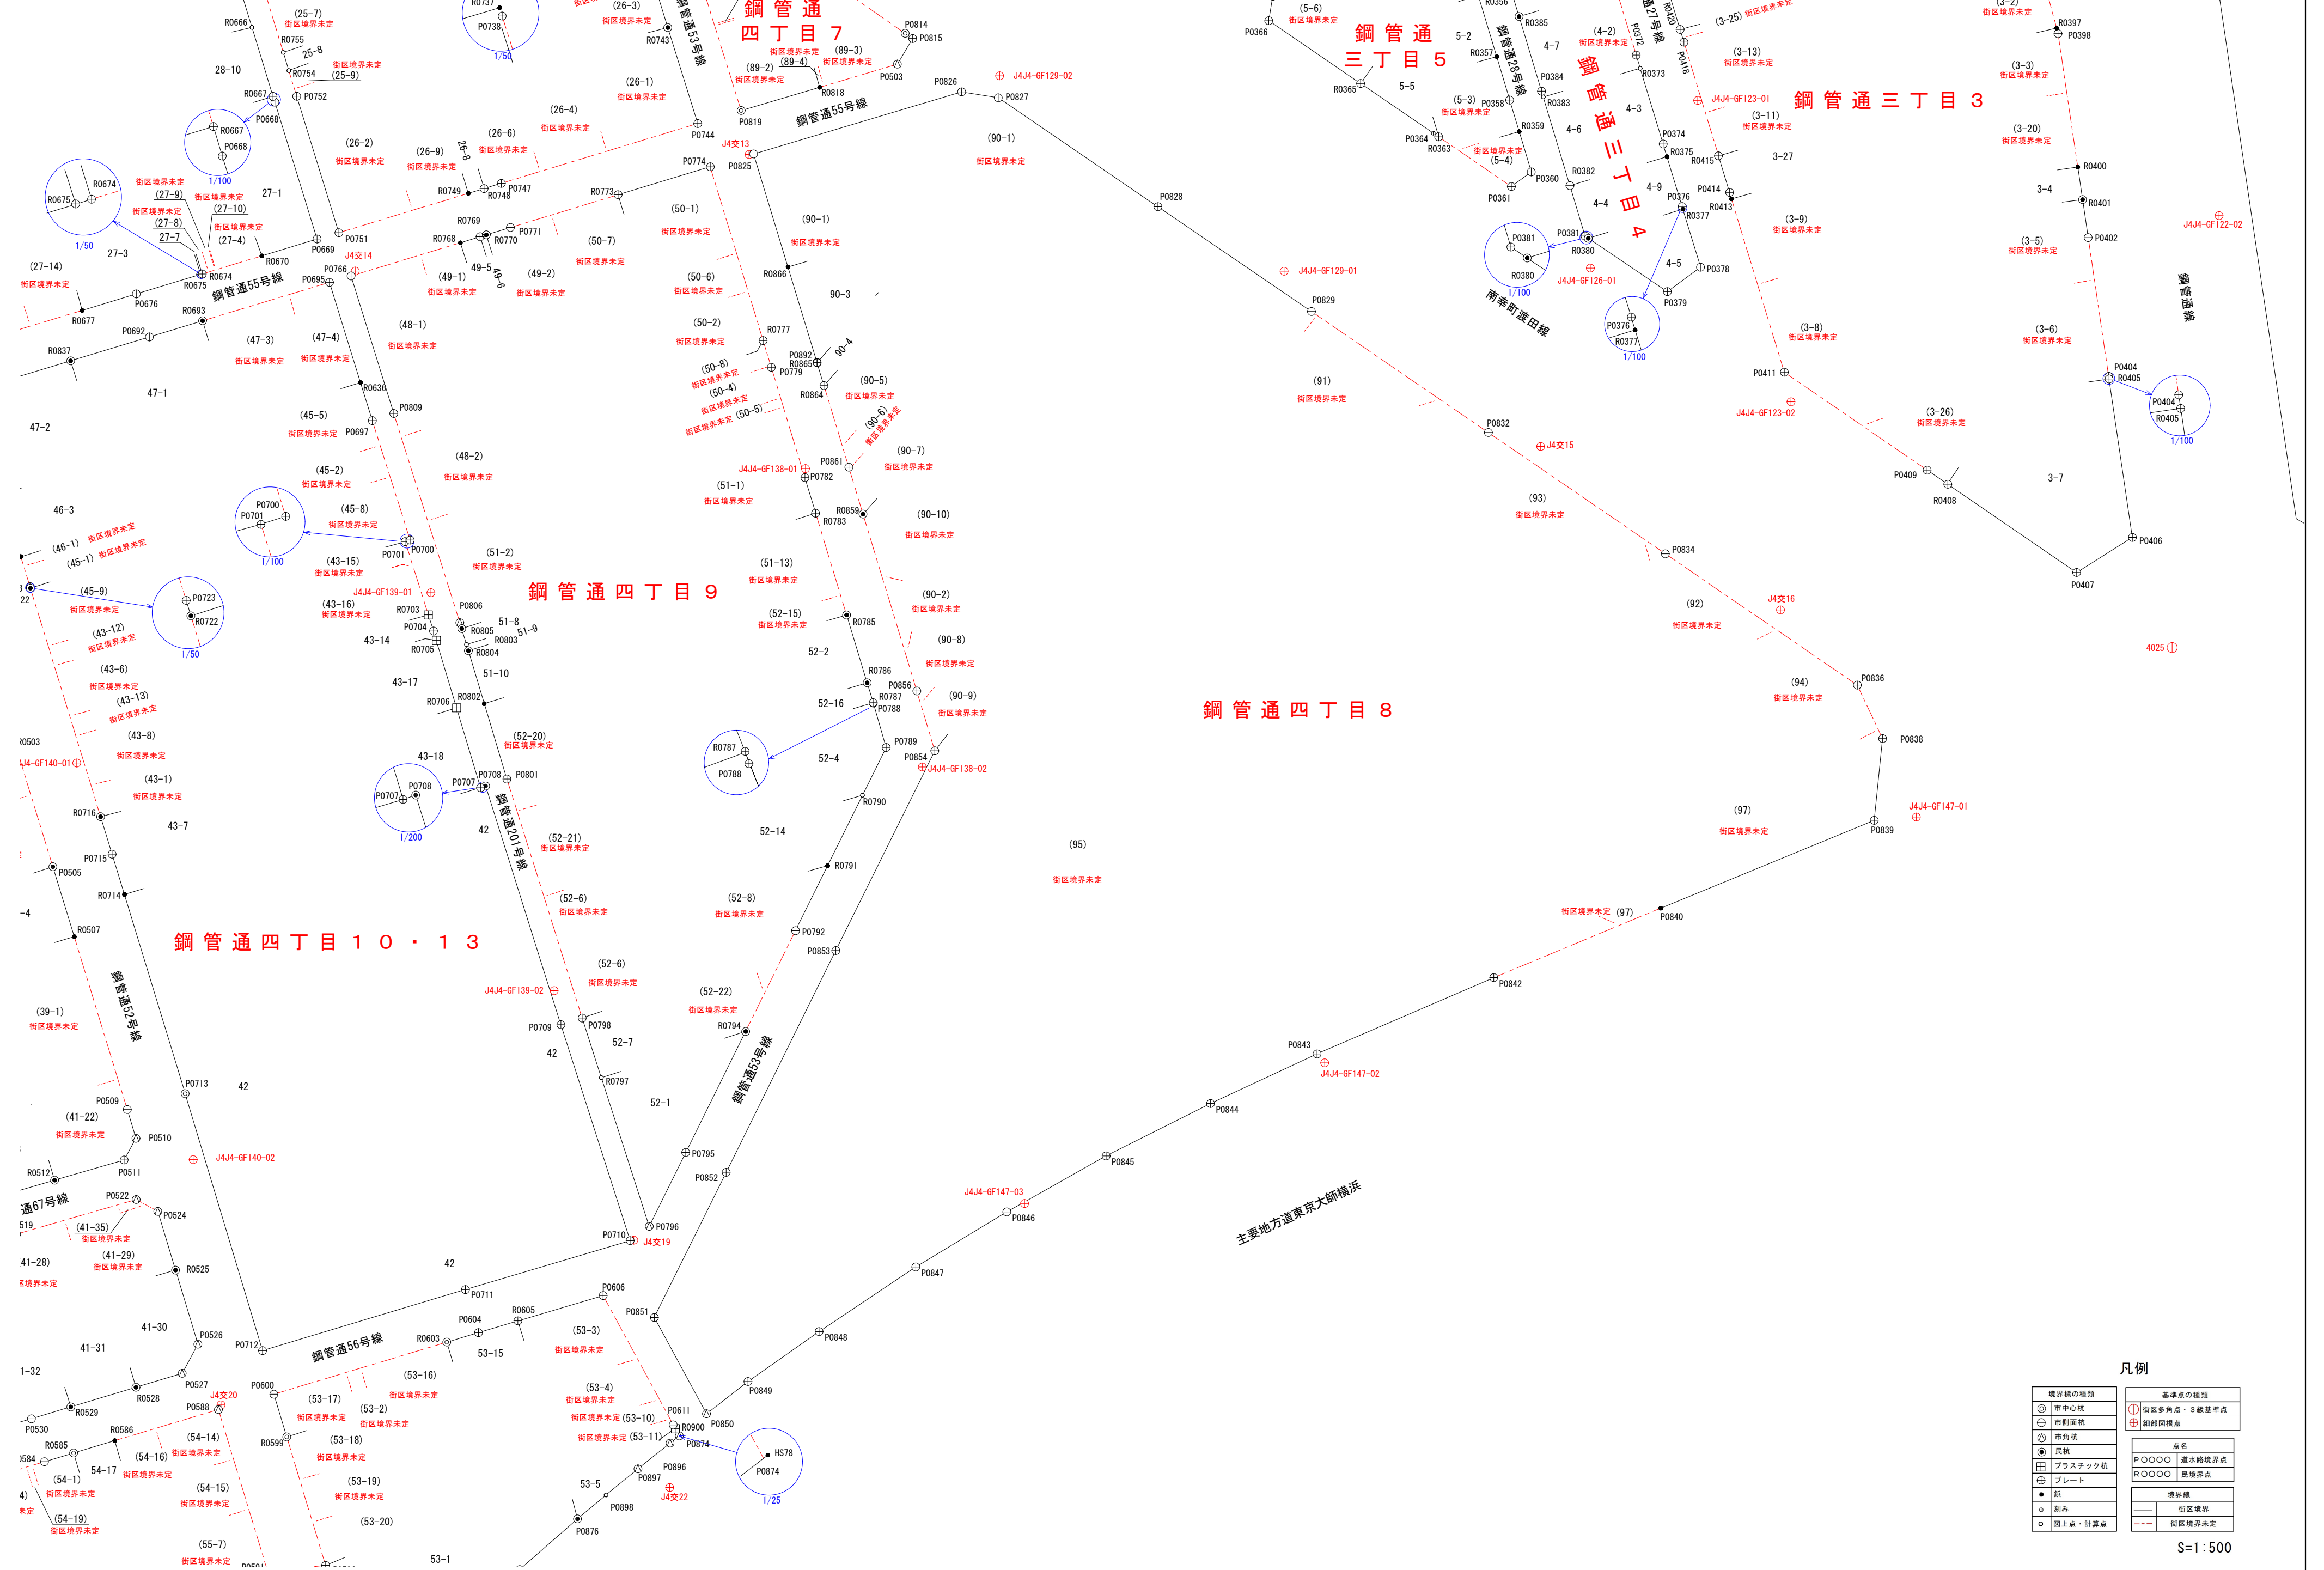

凡例	
境界線の種類	基準点の種類
市中心点	市街地多角点・3級基準点
市街面点	縮部縮縮点
市角点	
底点	点名
プラスチック板	P○○○○ 通水路境界点
プレート	R○○○○ 民境界点
鉄	
銅	
銅上点・計算点	
	境界線
	街区境界
	街区境界未定

S=1:500

街区境界点番号図（鋼管通四丁目9街区）

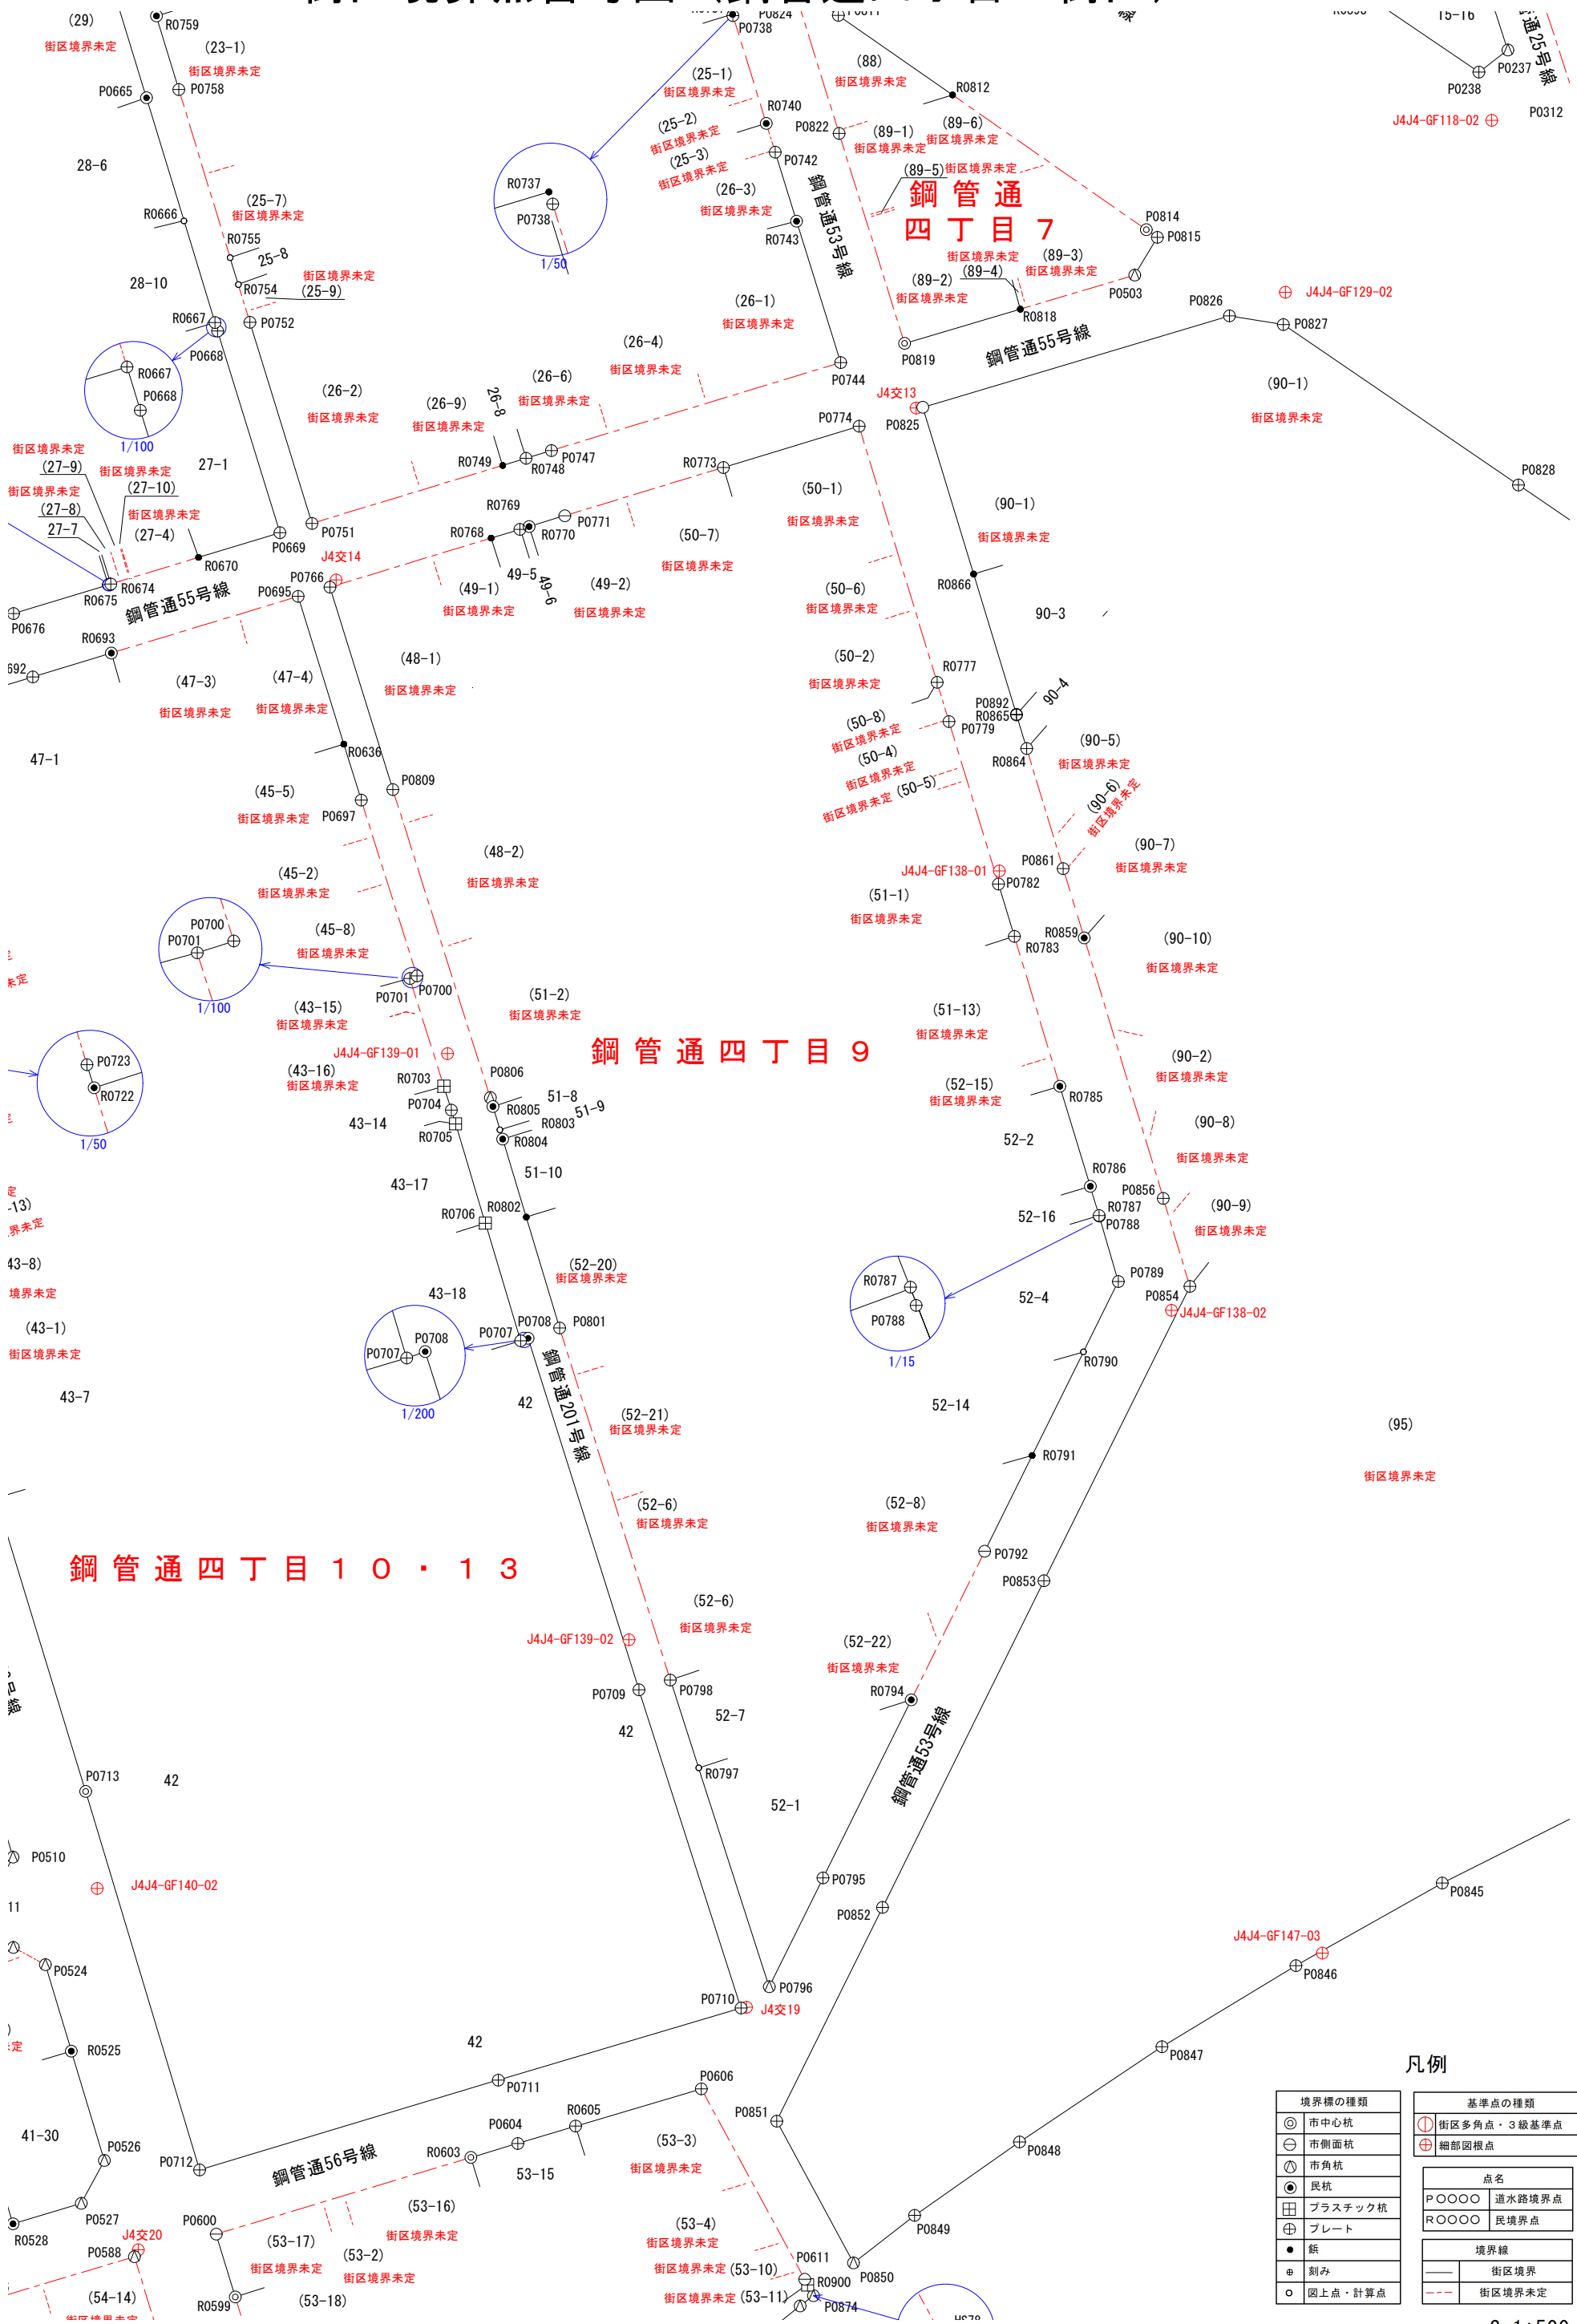


凡例

境界線の種類	基準点の種類
市面杭	街区多角点・3級基準点
市側面杭	細部図根点
市角杭	
民杭	点名
プラスチック杭	P〇〇〇〇 道水路境界点
プレート	R〇〇〇〇 民境界点
鉄	
刻み	境界線
図上点・計算点	街区境界
	街区境界未定

S=1:500

街区境界点番号図（鋼管通四丁目10・13街区）

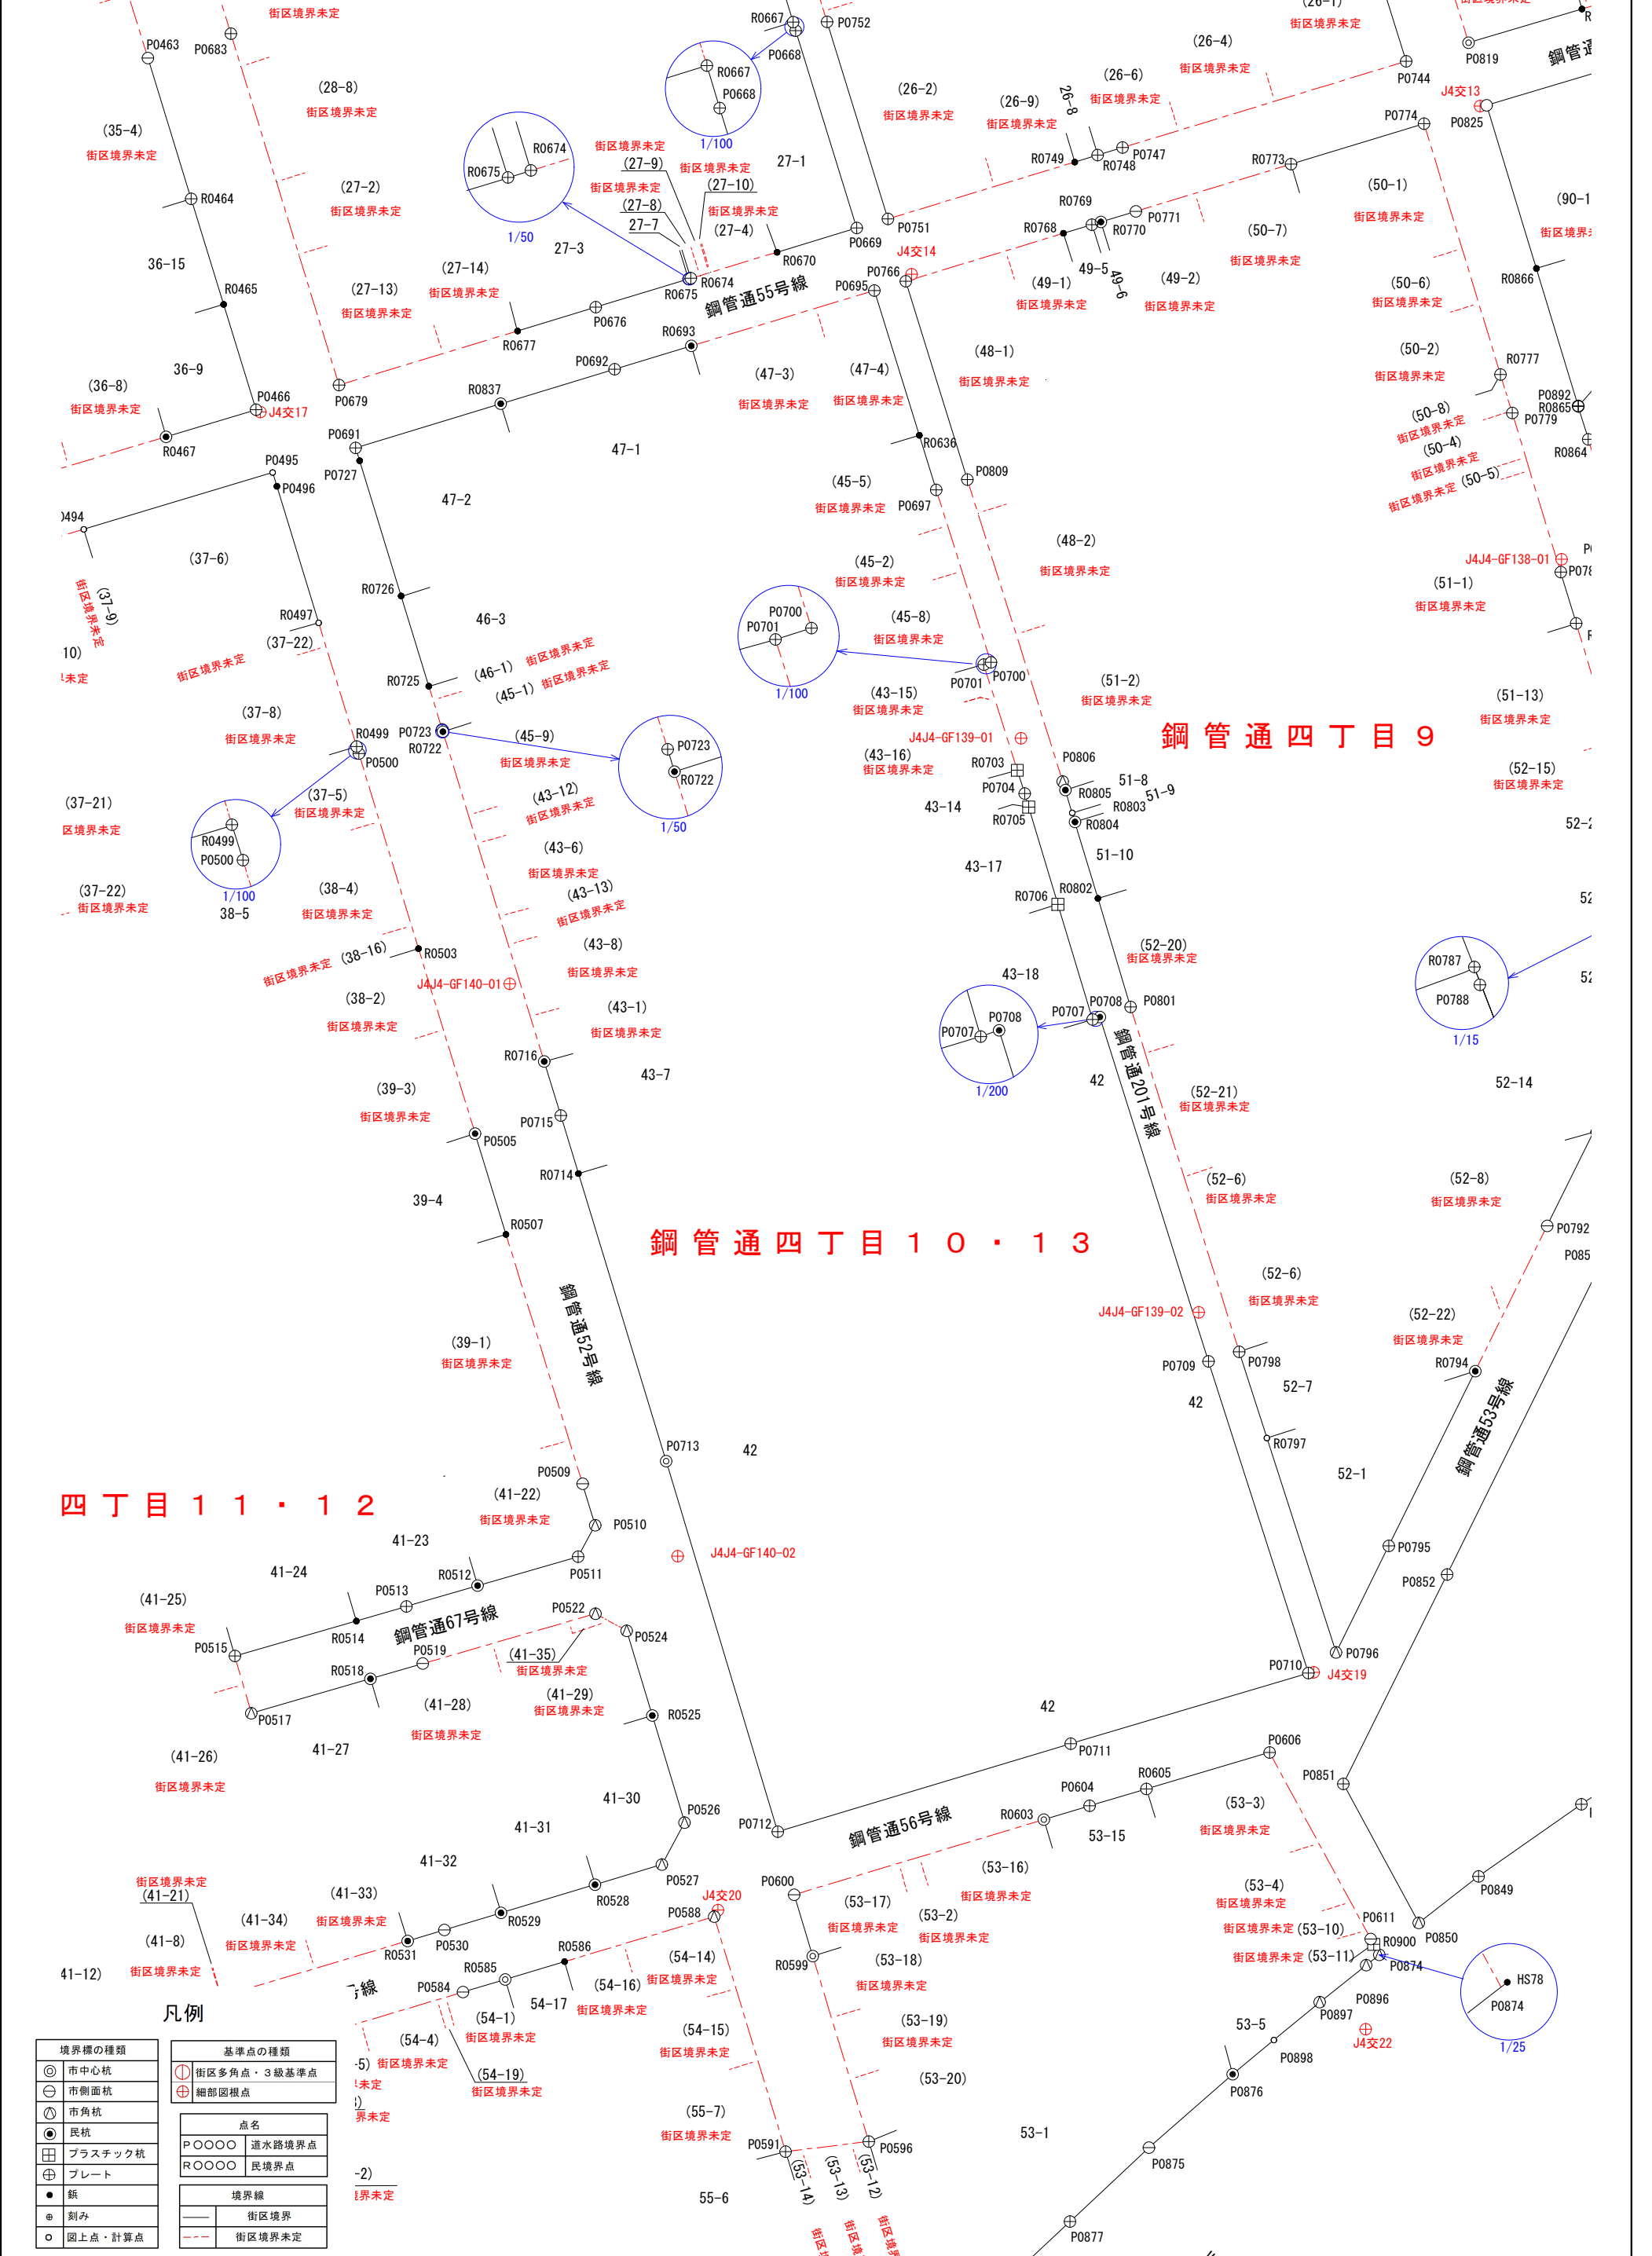

鋼管通四丁目9

鋼管通四丁目10・13


四丁目11・12

凡例

境界線の種類		基準点の種類	
⊙	市中心杭	⊕	街区多角点・3級基準点
⊖	市側面杭	⊕	細部図根点
⊙	市角杭		
⊙	民杭	点名	
⊙	プラスチック杭	P〇〇〇〇	道水路境界点
⊕	プレート	R〇〇〇〇	民境界点
●	鉄	境界線	
⊙	刻み	——	街区境界
○	図上点・計算点	- - -	街区境界未定

S=1:500


街区境界点番号図（鋼管通四丁目 1 1・1 2 街区）

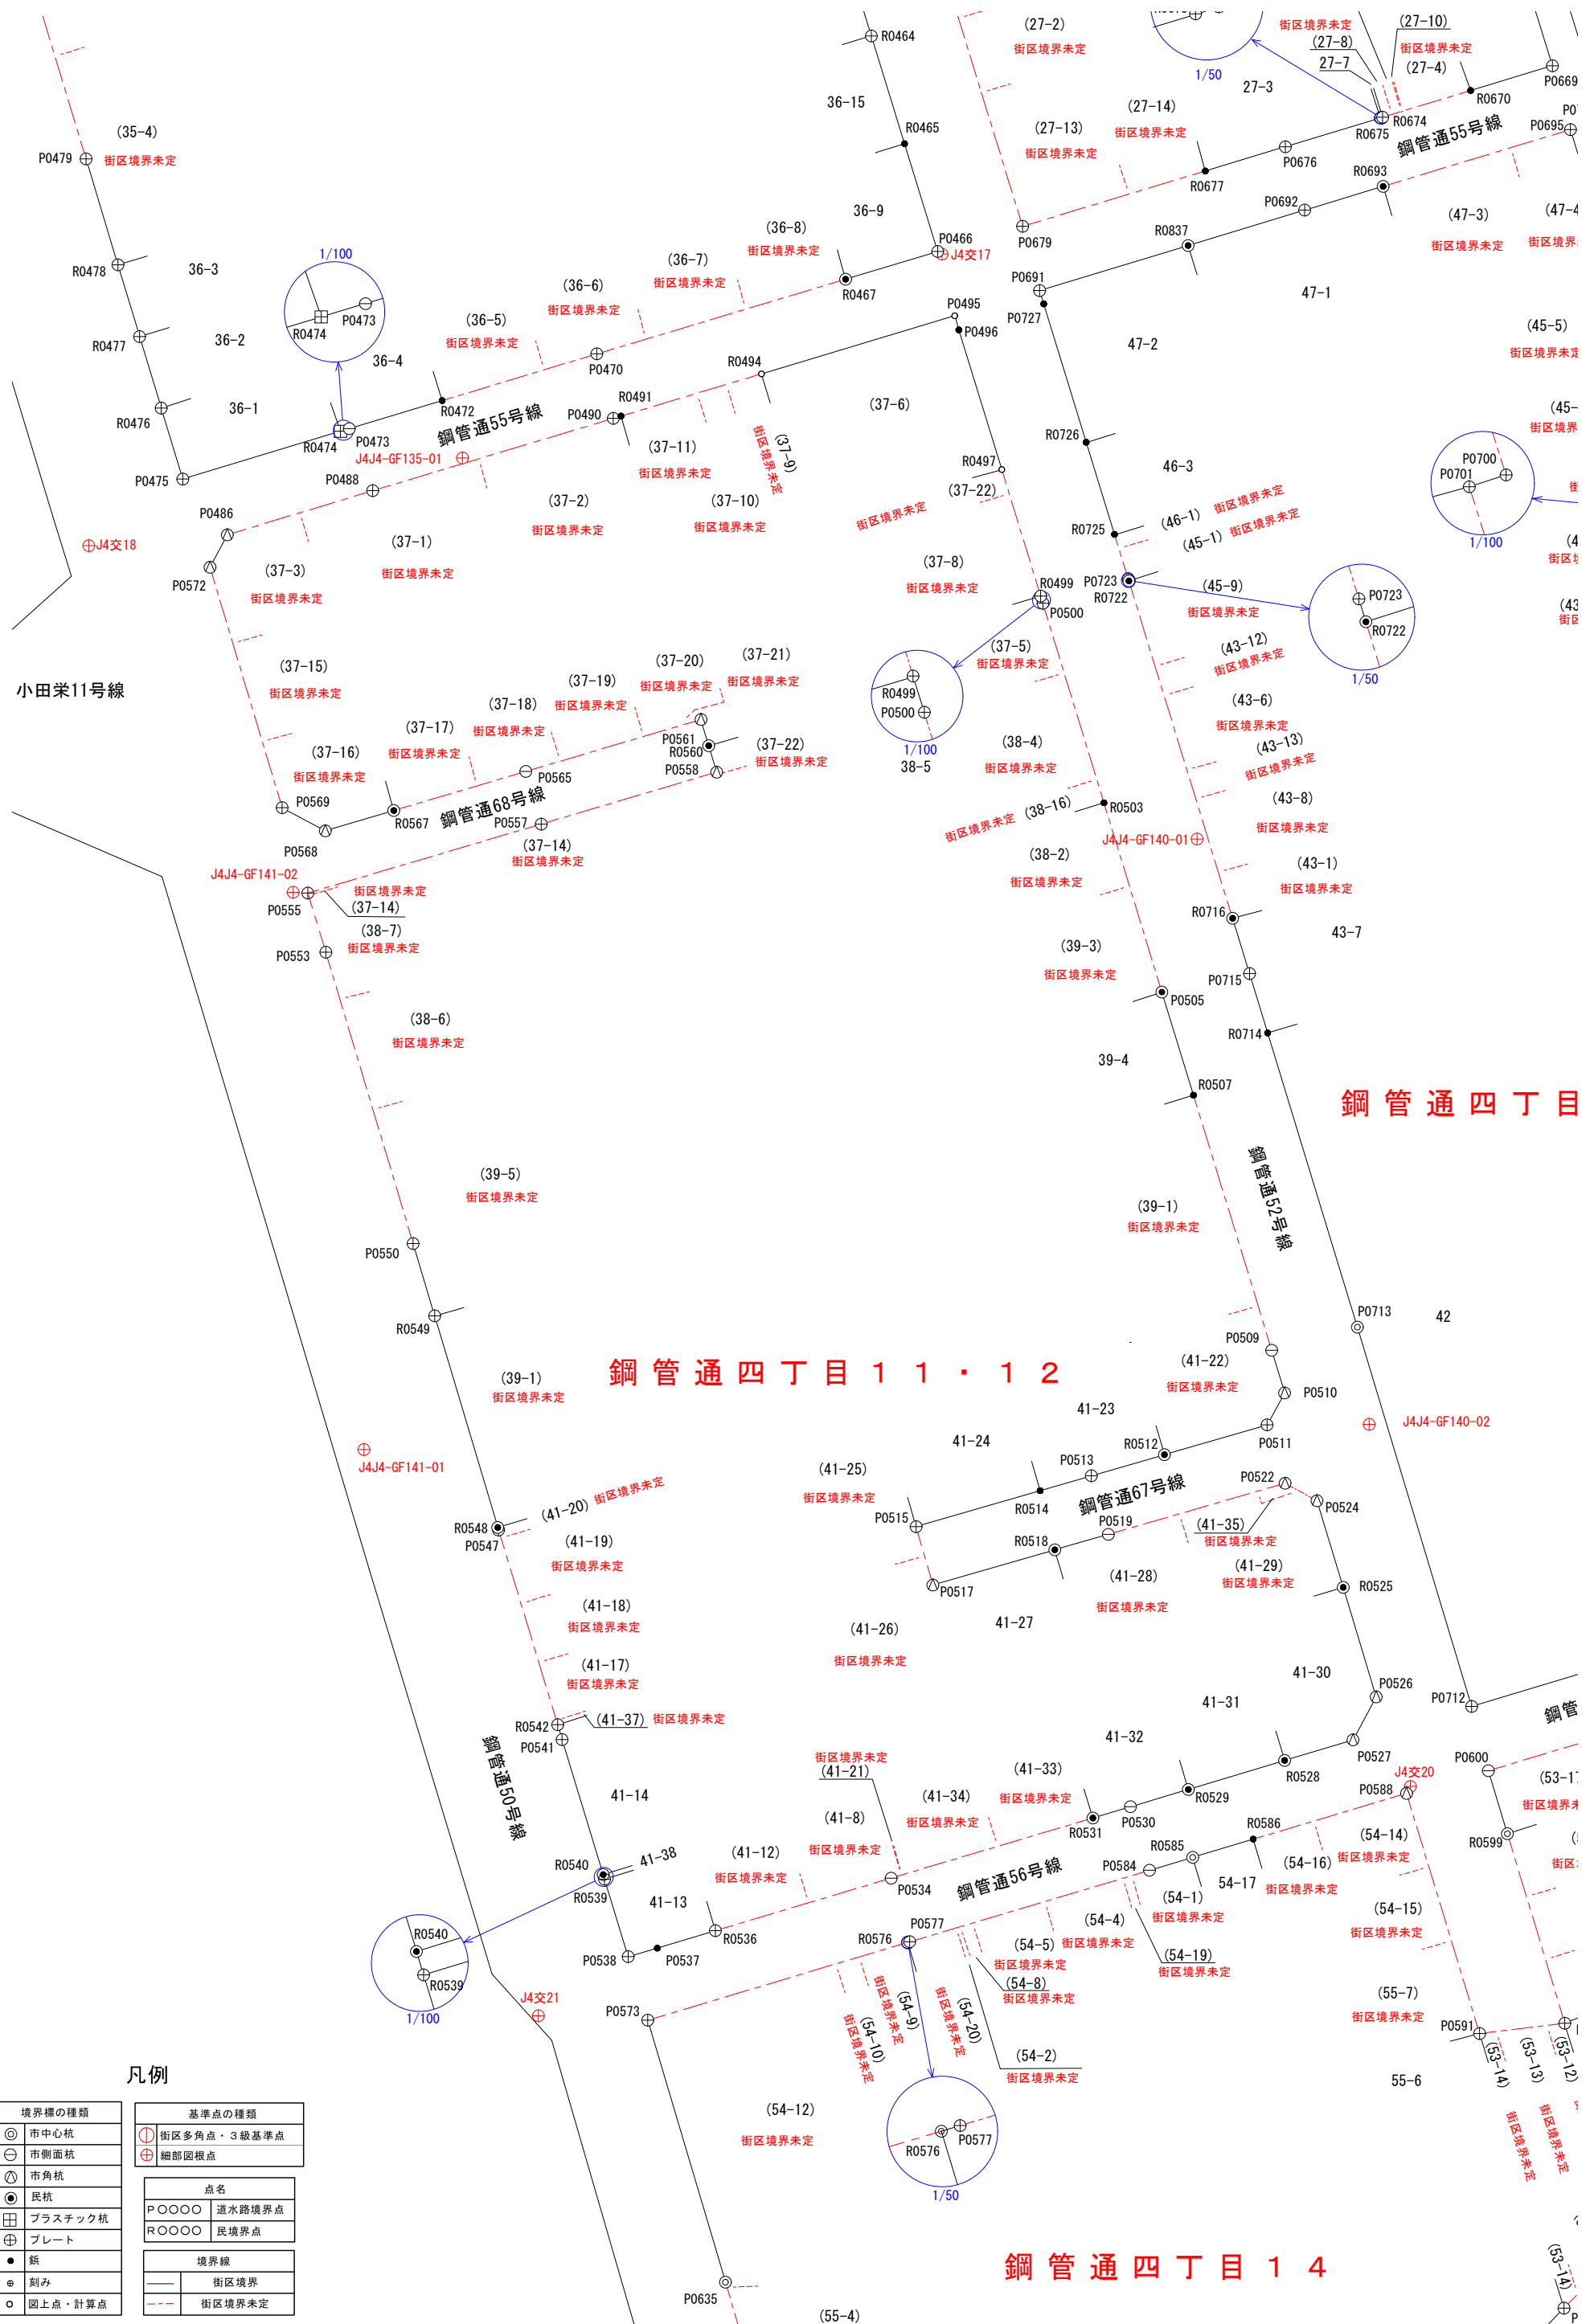

境界標の種類	基準点の種類
⊙ 市中心杭	⊕ 街区多角点・3級基準点
⊖ 市側面杭	⊕ 細部図根点
⊙ 市角杭	
● 民杭	点名
田 プラスチック杭	P○○○ 道水路境界点
⊕ ブレート	R○○○ 民境界点
● 旗	
⊕ 刻み	境界線
○ 図上点・計算点	—— 街区境界
	- - - 街区境界未定

S=1:500

街区境界点番号図（鋼管通四丁目 1 4 街区）

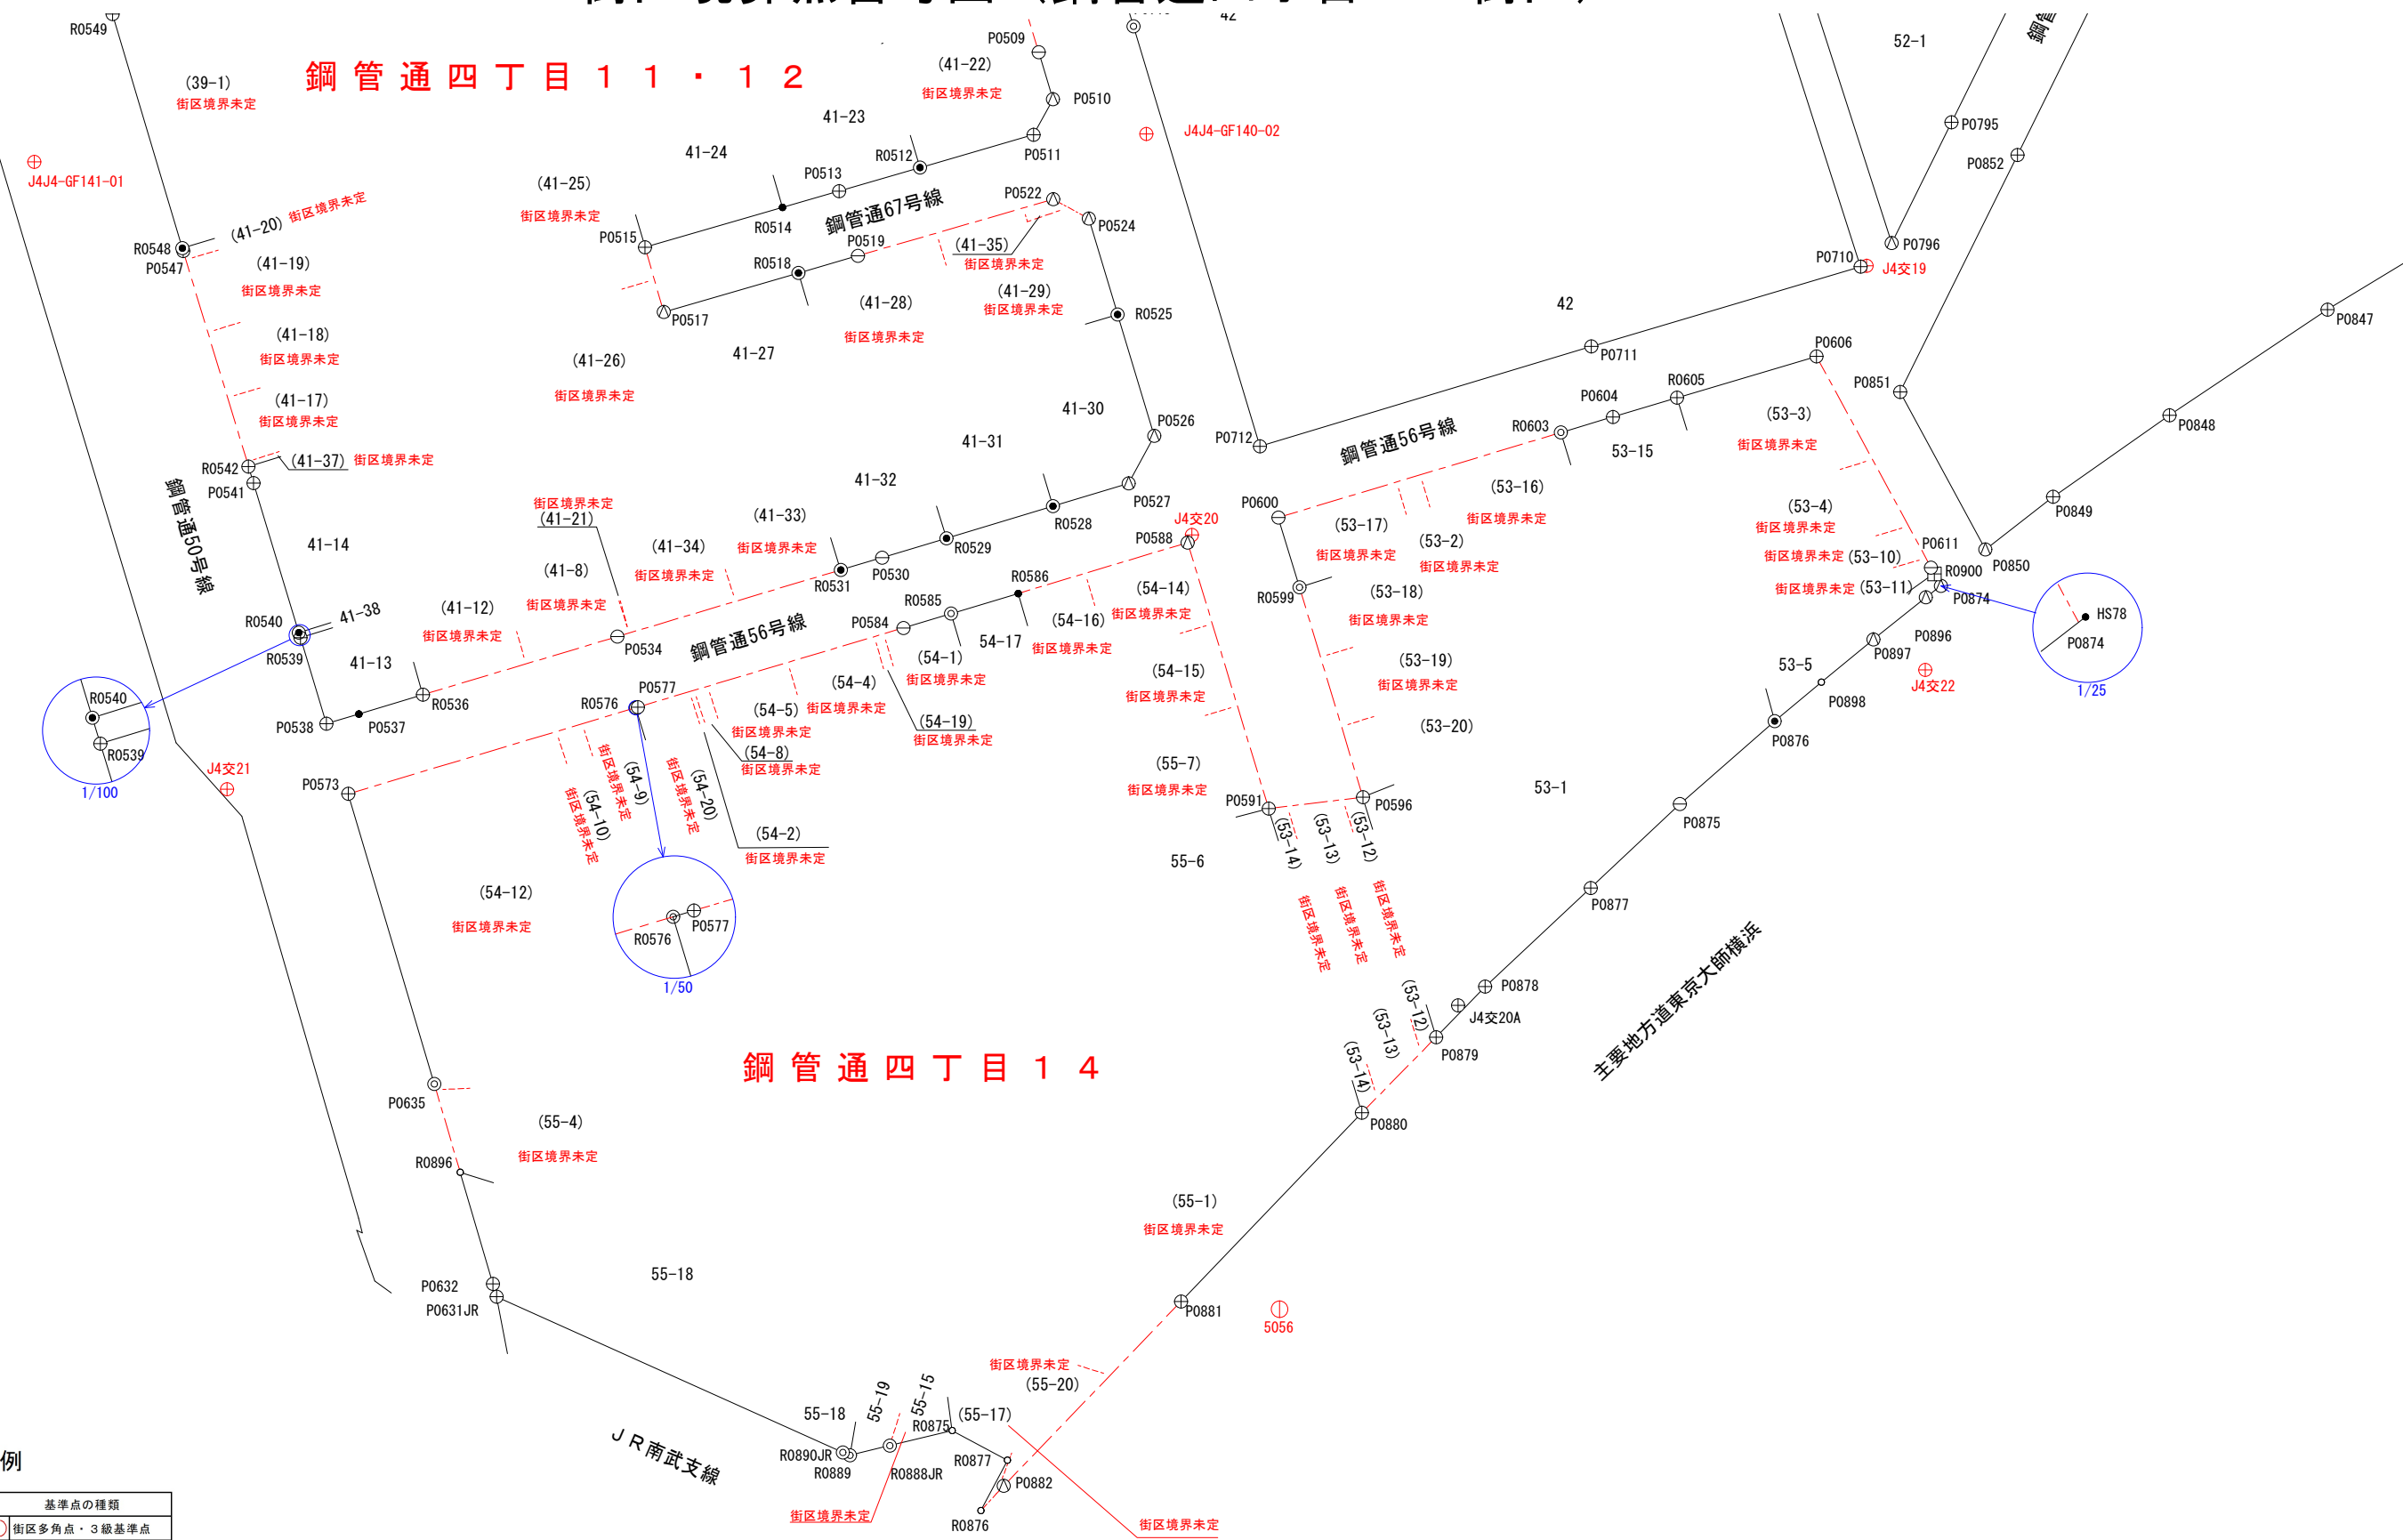

凡例

境界線の種類		基準点の種類	
⊙	市中心杭	①	街区多角点・3級基準点
⊖	市側面杭	⊕	細部図根点
⊙	市角杭		
●	民杭		
⊕	プラスチック杭		
⊕	プレート		
●	鉄		
⊕	刻み		
○	図上点・計算点		

点名	
P○○○○	道水路境界点
R○○○○	民境界点

境界線	
—	街区境界
- - -	街区境界未定

S=1:500