

仕 様 書

件 名 多摩川見晴らし公園及び船着場周辺維持管理業務委託

場 所 川崎市幸区幸町2丁目地内

工 期 契約日～令和8年3月31日

内 容

- |                         |     |
|-------------------------|-----|
| 1. 芝刈工                  | 3回  |
| 2. 芝刈工（集草・運搬・処分あり）      | 1回  |
| 3. 清掃工（ゴミ処分含む）          | 18回 |
| 4. 肩掛草刈工（集草・運搬・処分含む）    | 4回  |
| 5. 低木内除草清掃工（集草・運搬・処分含む） | 4回  |
| 6. 花壇除草清掃工（集草・運搬・処分含む）  | 4回  |

※芝刈 6月1回、7月1回、8月1回（集草・運搬・処分）  
（8月1日～10日の間に行うこと）、10月1回

※清掃工 6月2回、7月2回、8月2回、9月2回、10月2回、11月2回、  
12月2回、1月2回、2月1回、3月1回（別紙予定表参照）

※肩掛草刈工、低木内除草清掃工、花壇除草清掃工 6月1回、7月1回  
8月1回（8月1日～10日の間に行うこと）、10月1回

※花壇除草清掃工では、花壇内に植栽している地被植物を傷つけないよう作業すること。

※業務にあたっては、公園緑地等維持管理業務委託標準仕様書（川崎市建設緑政局）によること。

※実施日等については監督員と詳細に打ち合わせをし、不明な点については、監督員の指示によること。

以下余白

# 令和7年度予定表


4月						
日	月	火	水	木	金	土
		1	2	3	4	5
6	7	8	9	10	11	12
13	14	11	16	17	18	19
20	21	22	23	24	25	26
27	28	29	30			
7月						
日	月	火	水	木	金	土
		1	2	3	4	5
6	7	8	9	10	11	12
13	14	15	16	17	18	19
20	21	22	23	24	25	26
27	28	29	30	31		
10月						
日	月	火	水	木	金	土
			1	2	3	4
5	6	7	8	9	10	11
12	13	14	15	16	17	18
19	20	21	22	23	24	25
26	27	28	29	30	31	
1月						
日	月	火	水	木	金	土
				1	2	3
4	5	6	7	8	9	10
11	12	13	14	15	16	17
18	19	20	21	22	23	24
25	26	27	28	29	30	31

5月						
日	月	火	水	木	金	土
				1	2	3
4	5	6	7	8	9	10
11	12	13	14	15	16	17
18	19	20	21	22	23	24
25	26	27	28	29	30	31
8月						
日	月	火	水	木	金	土
					1	2
3	4	5	6	7	8	9
10	11	12	13	14	15	16
17	18	19	20	21	22	23
24	25	26	27	28	29	30
31						
11月						
日	月	火	水	木	金	土
						1
2	3	4	5	6	7	8
9	10	11	12	13	14	15
16	17	18	19	20	21	22
23	24	25	26	27	28	29
30						
2月						
日	月	火	水	木	金	土
1	2	3	4	5	6	7
8	9	10	11	12	13	14
15	16	17	18	19	20	21
22	23	24	25	26	27	28

6月						
日	月	火	水	木	金	土
1	2	3	4	5	6	7
8	9	10	11	12	13	14
15	16	17	18	19	20	21
22	23	24	25	26	27	28
29	30					
9月						
日	月	火	水	木	金	土
	1	2	3	4	5	6
7	8	9	10	11	12	13
14	15	16	17	18	19	20
21	22	23	24	25	26	27
28	29	30				
12月						
日	月	火	水	木	金	土
	1	2	3	4	5	6
7	8	9	10	11	12	13
14	15	16	17	18	19	20
21	22	23	24	25	26	27
28	29	30	31			
3月						
日	月	火	水	木	金	土
1	2	3	4	5	6	7
8	9	10	11	12	13	14
15	16	17	18	19	20	21
22	23	24	25	26	27	28
29	30	31				

○ 清掃工 18 回

※詳細については、監督員と協議の上、指示に従うこと。

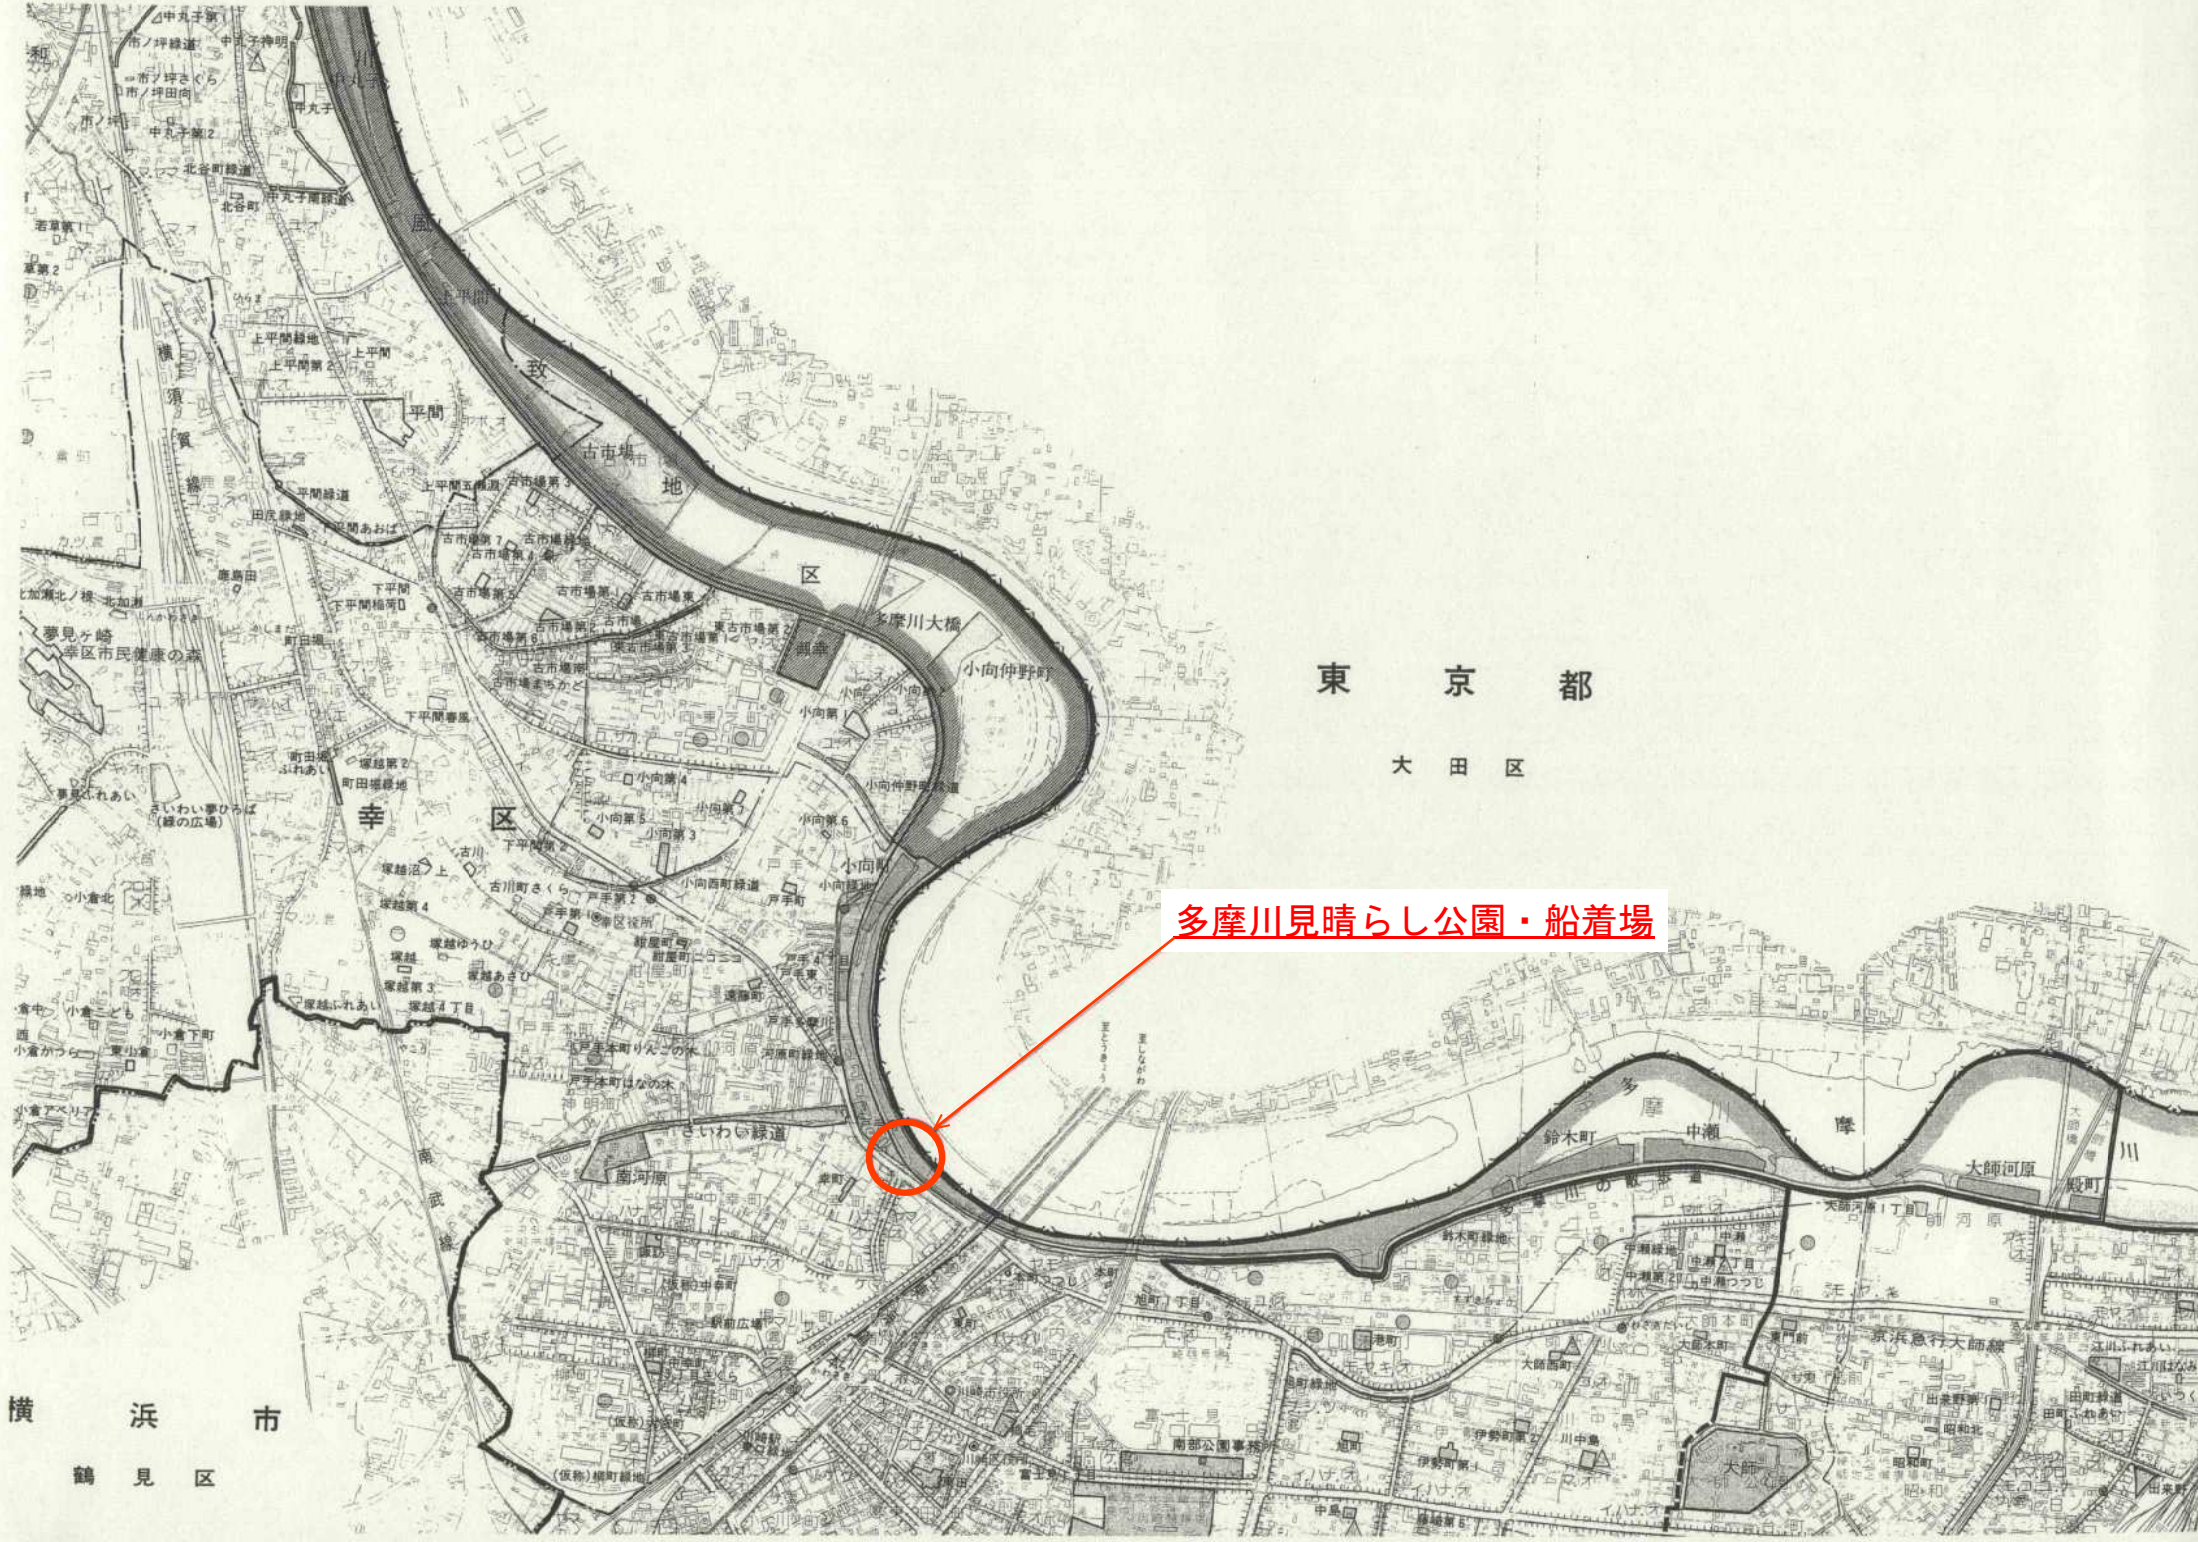

東京都


大田区

多摩川見晴らし公園・船着場

横浜市  
鶴見区

多摩川見晴らし公園清掃工

清掃工 約4600㎡

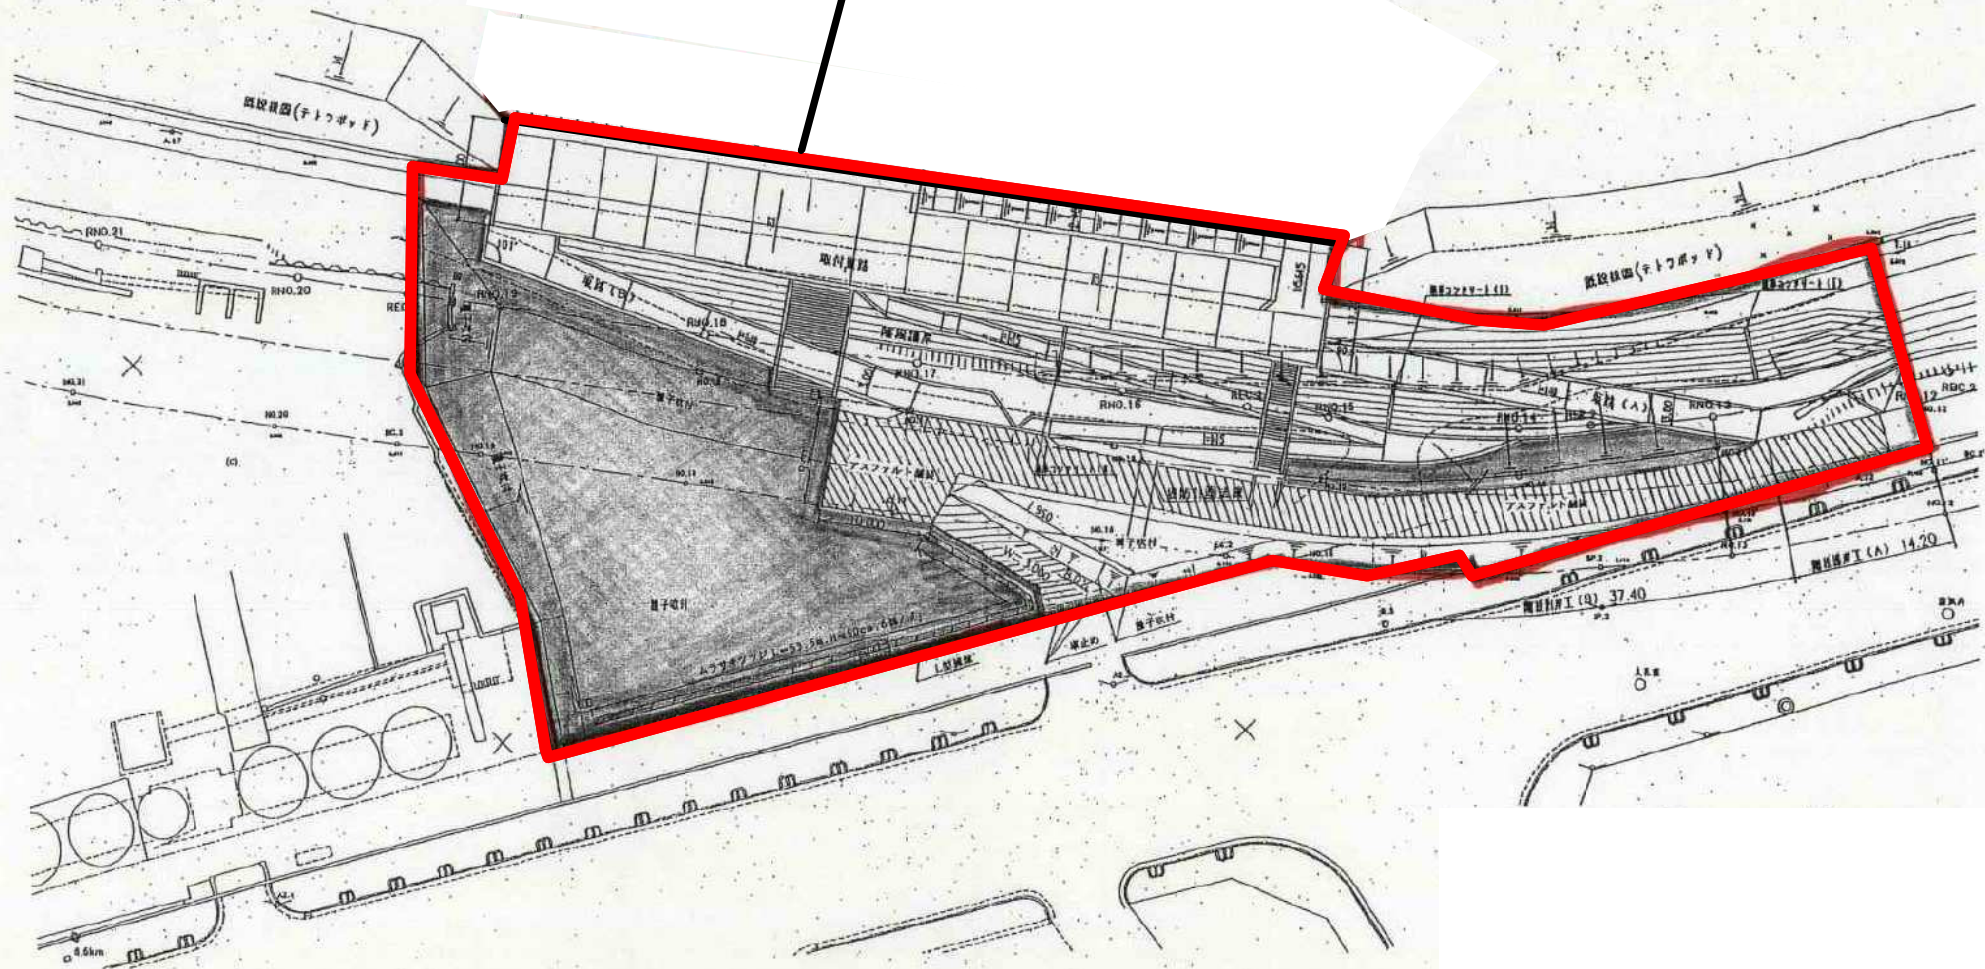

# 計画平面図



記号	名称	仕様	単位	数量	備考
—	ウォール		1.0	式	
■	緑色アスファルト舗装-1	1:40 骨材 25mm 砕石	257.1	m <sup>2</sup>	
■	緑色アスファルト舗装-2	1:140 骨材 25mm 砕石	114.3	m <sup>2</sup>	道路 W=1,800
■	緑色アスファルト舗装-3	1:140 骨材 25mm 砕石	90.6	m <sup>2</sup>	
—	エチールエッジ	H=180	251.6	m	
—	コンクリート埋石	120×120×400	28	m	
—	硬木丸太縁石-1	H=250 φ100	18.2	m	
—	硬木丸太縁石-2	H=250 φ100	8.2	m	
■	コンクリート階段	W=1,300	1.0	箇所	
■	ソーラー誘灯		1.0	基	
■	背照しベンチB-1	1,300×365	4.0	基	市図集 5031
■	指示板		1.0	基	
■	案内板		1.0	基	
—	メッシュフェンス-A	H=1,200	35.5	m	市図集 564E
—	硬木土留め	H=200-400	1.0	式	
■	ハンドホール	450×450×100 鋼材	1.0	基	市図集 505J
■	引込柱	分電盤なし	1.0	基	市図集 504AA
■	公園灯	200W	3.0	基	市図集 504AA
●	新植高木		16.0	本	
○	新植中木		80.0	本	生植
○	新植低木		355.0	株	
■	新植地盤積		520.0	坪	
■	野芝	目地なし	169.2	m <sup>2</sup>	
■	移植低木	ツツジ H=0.5	100.0	株	

