


川崎港内道路平面図 東扇島地区 S=1:10000

承認番号 川崎指令ま計第141号

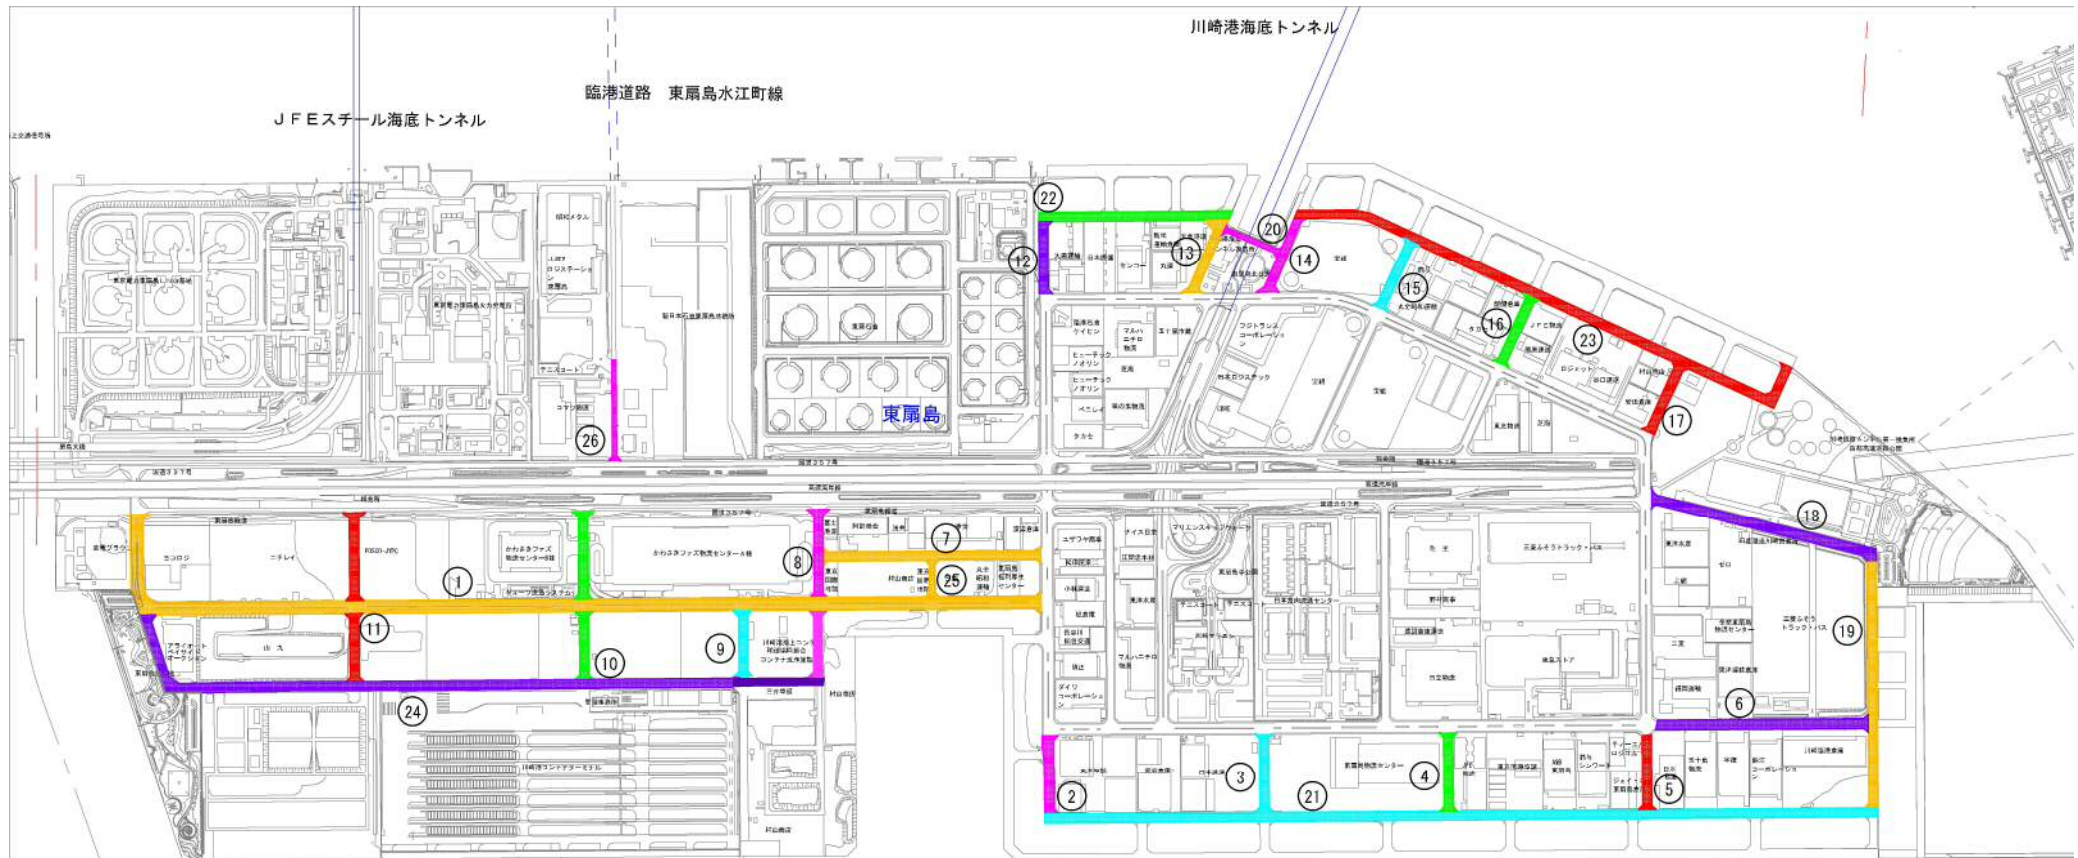

番号	名称	施設					車線数	番号	名称	施設					車線数
		延長 (m)	車道幅員(m) 最小	車道幅員(m) 最大	道路幅員(m) 最小	道路幅員(m) 最大				延長 (m)	車道幅員(m) 最小	車道幅員(m) 最大	道路幅員(m) 最小	道路幅員(m) 最大	
①	幹線5号道路	1,936	18.0	18.0	25.0	25.0	4	⑬	内賃3号道路	155	13.0	13.0	18.0	18.0	4
②	外賃1号道路	155	13.0	17.1	18.0	22.1	4	⑭	内賃4号道路	144	13.0	13.0	18.0	18.0	4
③	外賃2号道路	155	13.0	13.0	18.0	18.0	4	⑮	内賃5号道路	144	13.0	13.0	18.0	18.0	4
④	外賃3号道路	155	13.0	13.0	18.0	18.0	4	⑯	内賃6号道路	144	13.0	13.0	18.0	18.0	4
⑤	外賃4号道路	147	13.0	13.0	18.0	18.0	4	⑰	緑地前道路	459	13.0	13.0	18.0	18.0	4
⑥	外賃5号道路	414	13.0	13.0	19.5	19.5	4	⑱	船溜道路	477	13.0	13.0	18.0	18.0	4
⑦	外賃6号道路	426	13.0	13.0	18.0	18.0	4	⑲	換気所前緑地道路	117	6.5	6.5	9.5	9.5	2
⑧	外賃7号道路	298	13.0	13.0	18.0	18.0	4	⑳	南岸道路	1,630	13.0	13.0	18.0	18.0	4
⑨	外賃8号道路	137	13.0	13.0	18.0	18.0	4	㉑	北岸1号道路	374	13.0	13.0	18.0	18.0	4
⑩	外賃9号道路	293	13.0	13.0	18.0	18.0	4	㉒	北岸2号道路	1,087	13.0	13.0	18.0	18.0	4
⑪	外賃10号道路	293	13.0	13.0	18.0	18.0	4	㉓	コンテナ道路	1,410	17.0	17.0	18.0	18.0	4
⑫	内賃1号道路	143	13.0	13.0	18.0	18.0	4	㉔	11.5m道路	70	6.5	6.5	11.5	11.5	2
⑬	内賃2号道路	155	13.0	13.0	18.0	18.0	4	㉕	8m緑地道路	192	7.0	7.0	8.0	8.0	2