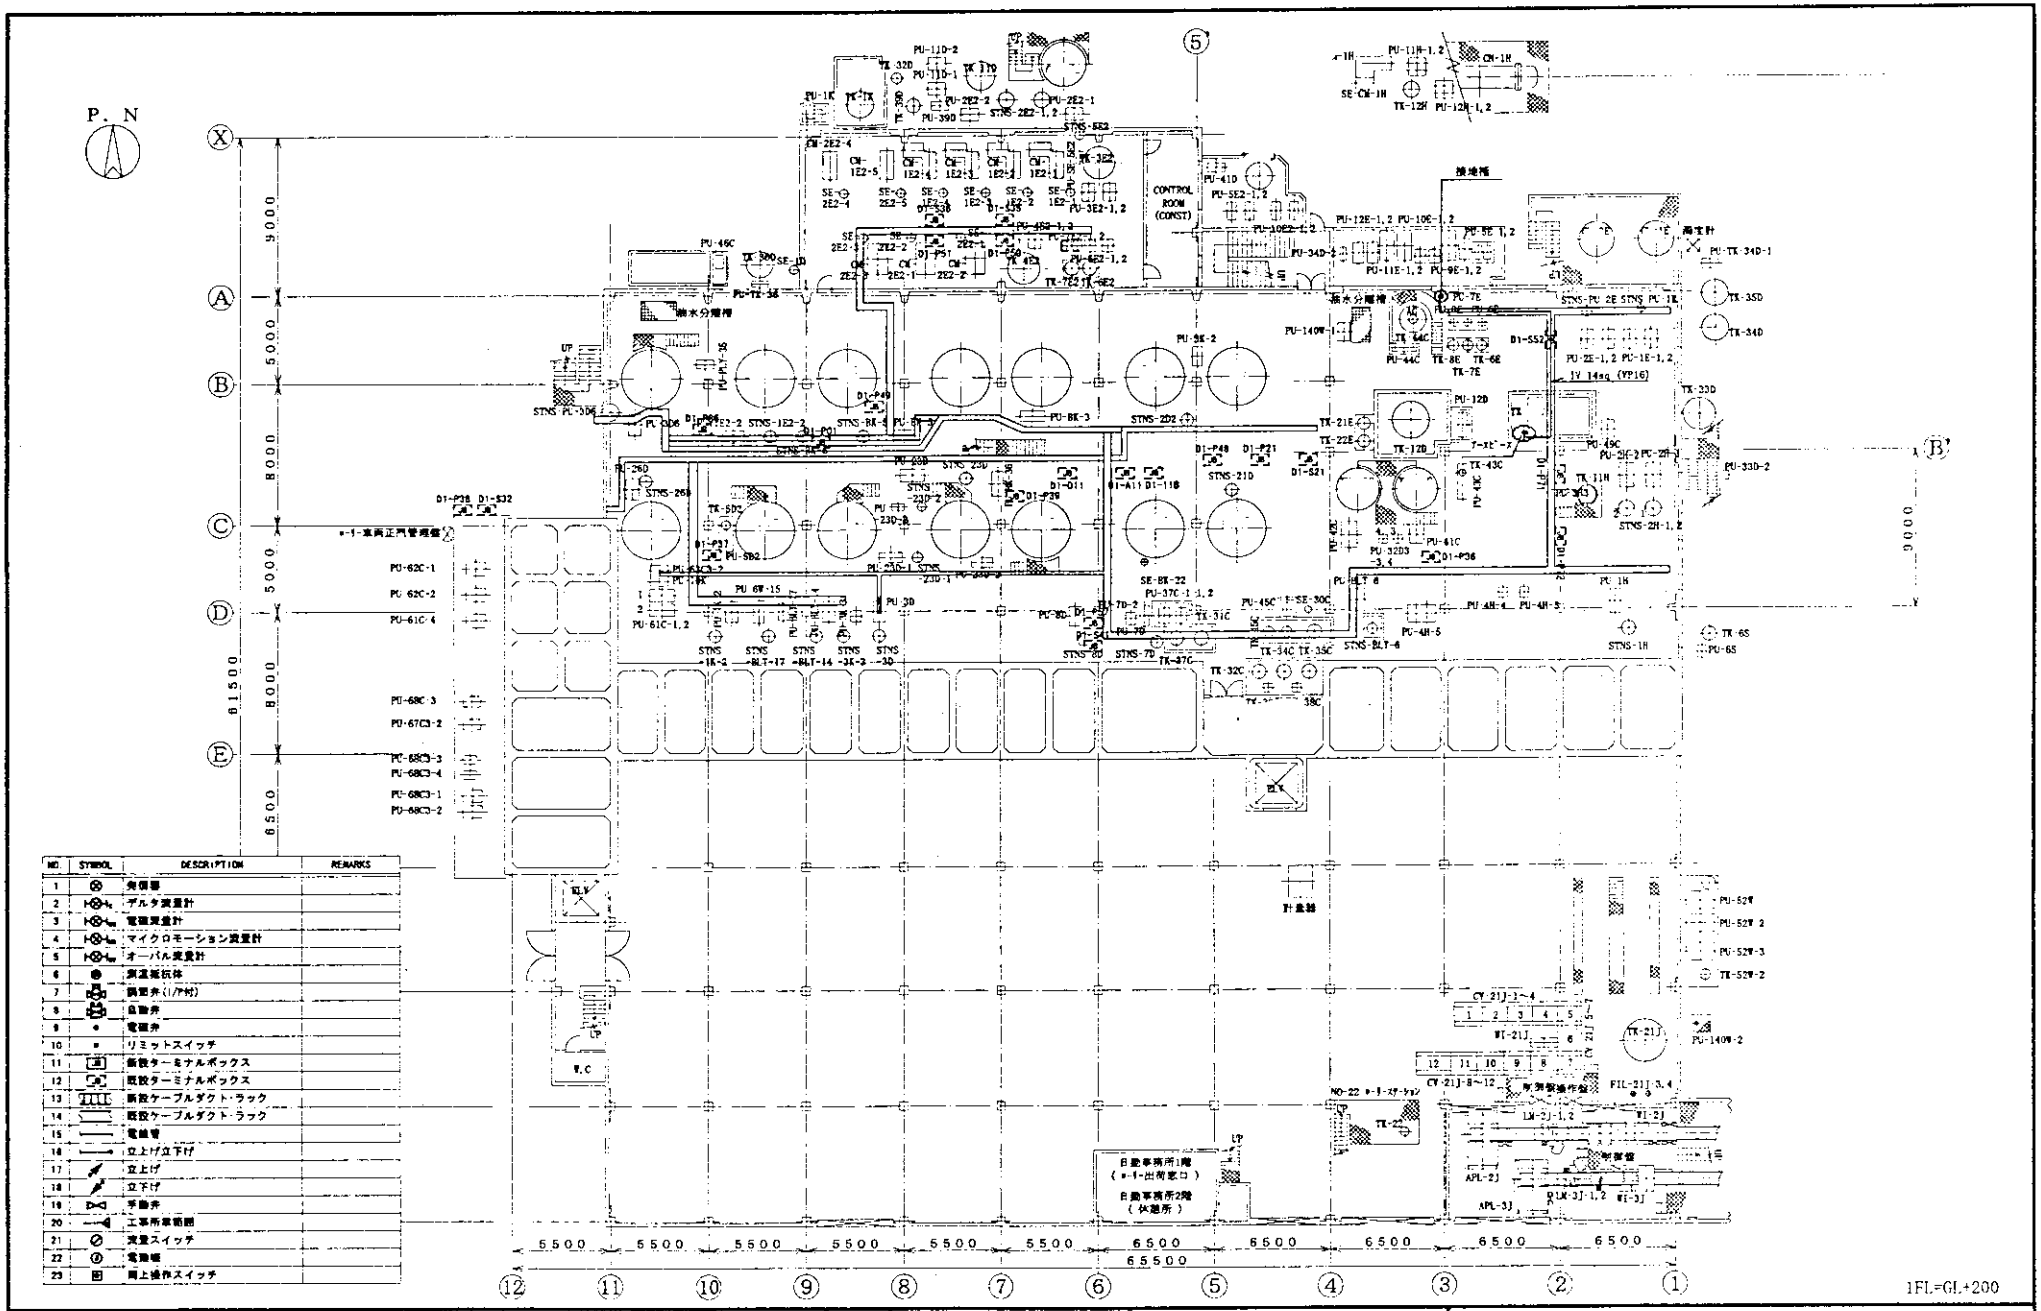

NO.	SYMBOL	DESCRIPTION	REMARKS
1		角信号	
2		デルタ流量計	
3		電磁流量計	
4		マイクロモーション流量計	
5		オーバル流量計	
6		測温抵抗体	
7		調整弁(I/P付)	
8		自動弁	
9		電磁弁	
10		リミットスイッチ	
11		新設ターミナルボックス	
12		既設ターミナルボックス	
13		新設ケーブルダクト・ラック	
14		既設ケーブルダクト・ラック	
15		電線管	
16		立上げ立下げ	
17		立上げ	
18		立下げ	
19		手動弁	
20		工事所掌範囲	
21		変量スイッチ	
22		電磁弁	
23		周上操作スイッチ	

REVISIONS

SCALE 1/300

APP'D CHK'D CHK'D DRW'N

電気・計装工事

静電気除去設備図[1FL]

JOB. No RD1-010924-P09

REV. 1

2126