


改訂年月日	備考
1997. 1. 10	全面改訂
1998. 10. 16	一部改訂


3 2 0 9 - 1

川崎工場配置図

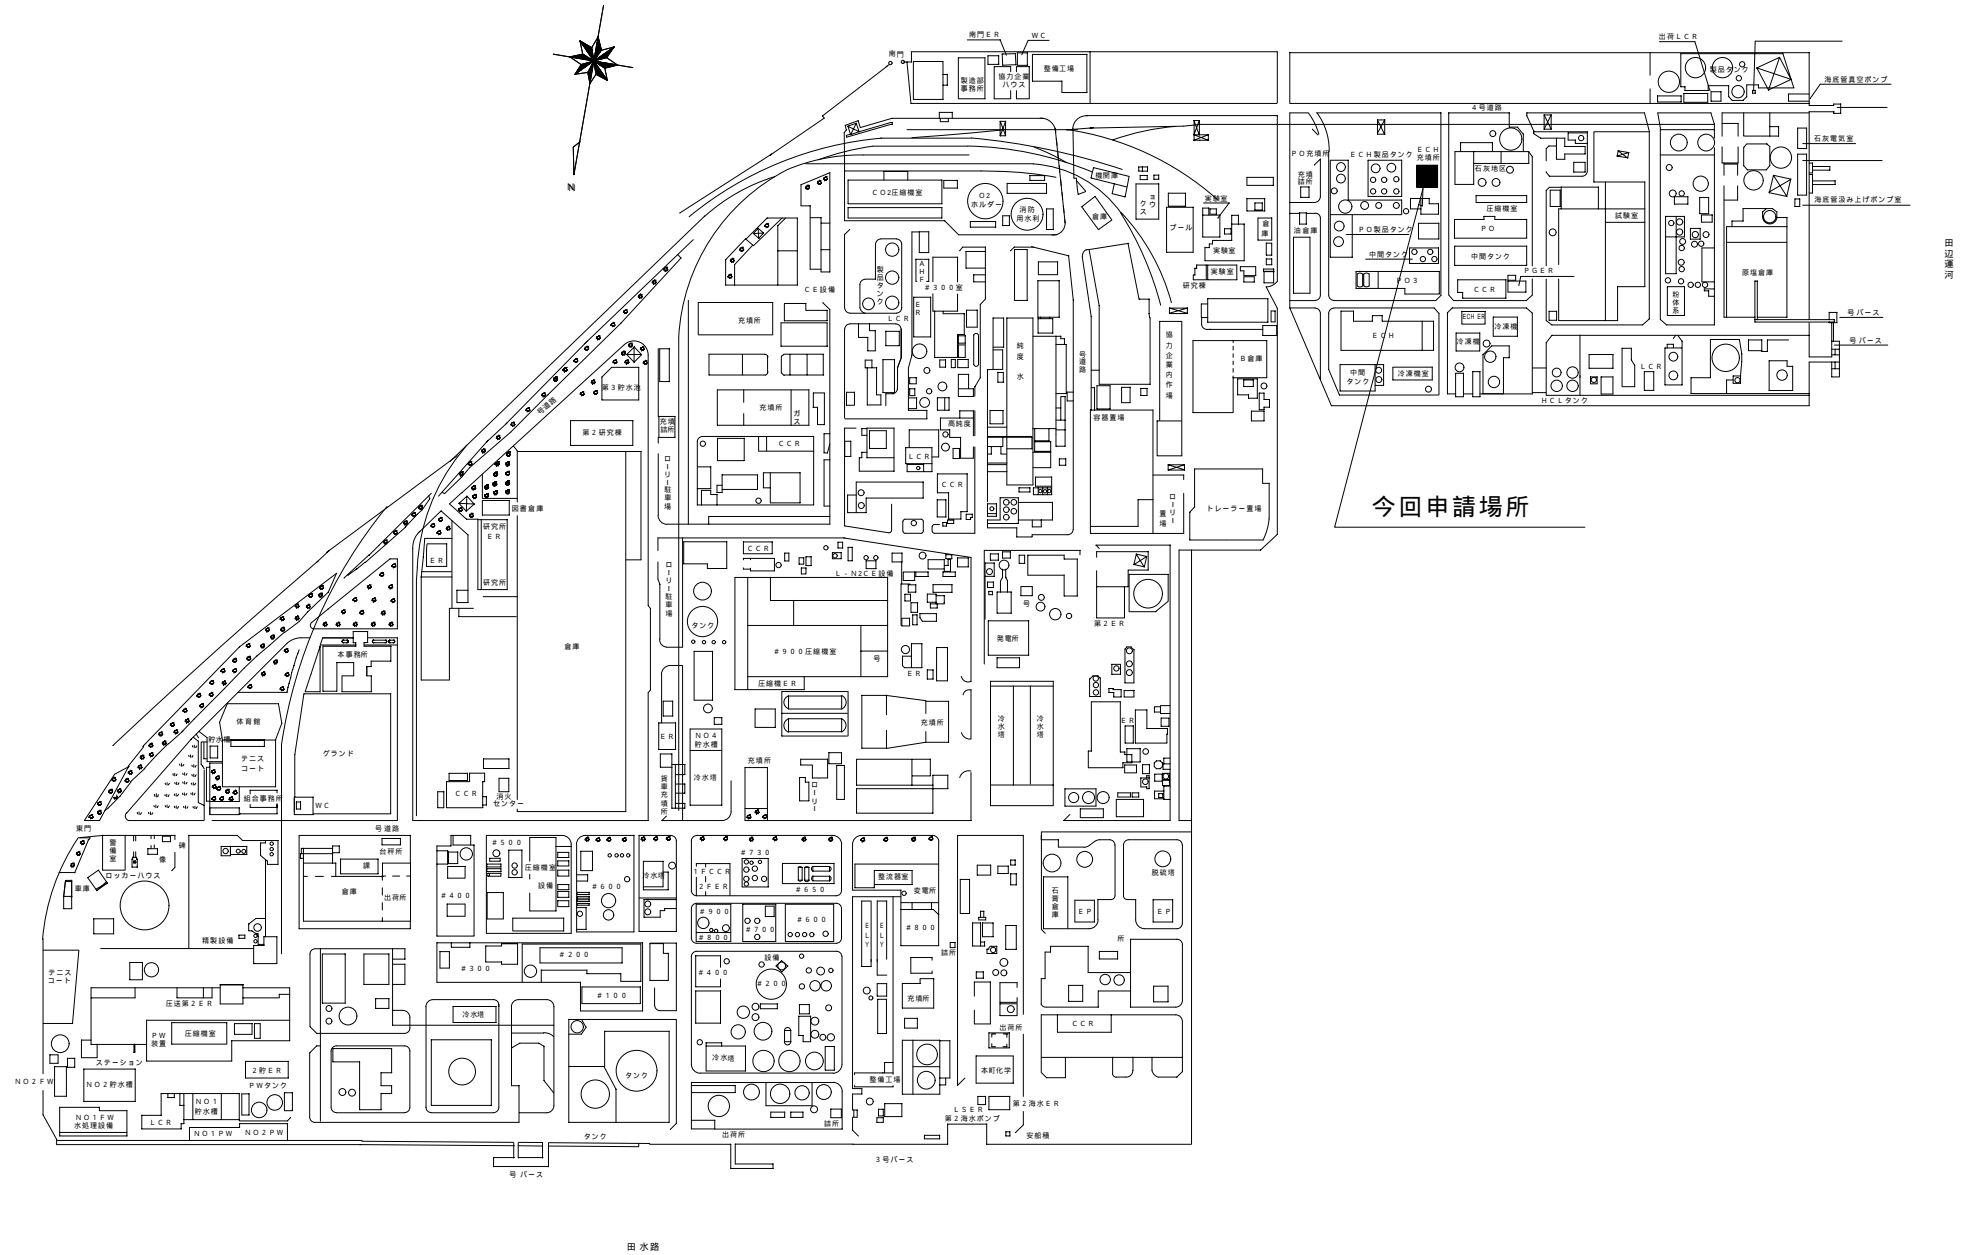

今回申請場所


田水路

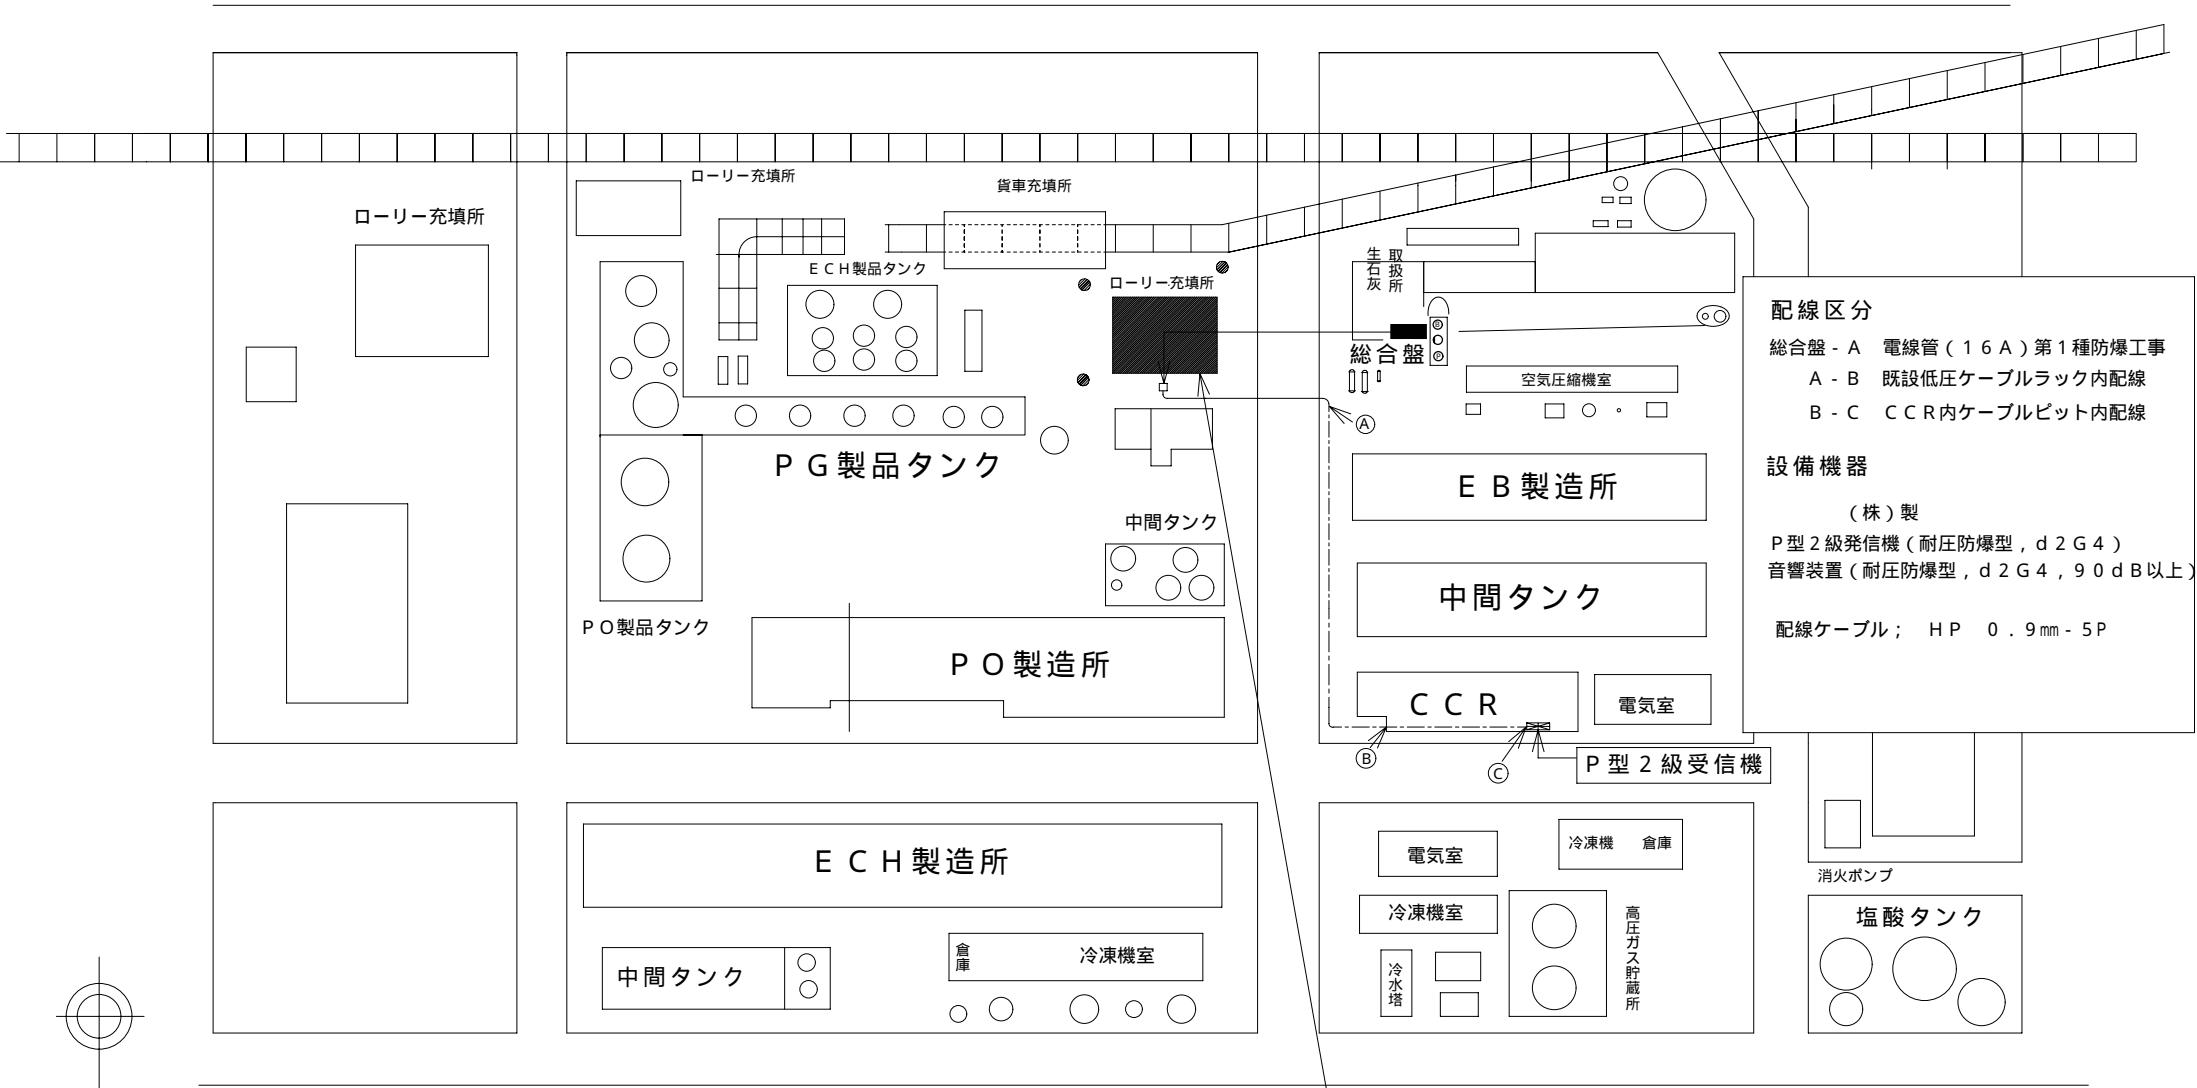

配線区分
 総合盤 - A 電線管 (16A) 第1種防爆工事
 A - B 既設低圧ケーブルラック内配線
 B - C CCR内ケーブルピット内配線

設備機器
 (株)製
 P型2級発信機 (耐圧防爆型, d2G4)
 音響装置 (耐圧防爆型, d2G4, 90dB以上)

配線ケーブル; HP 0.9mm-5P

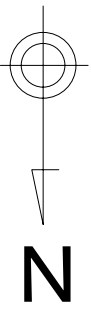

(株)川崎工場 課 配置図

■ 今回申請場所

● 泡消火栓