



# 工場御案内図

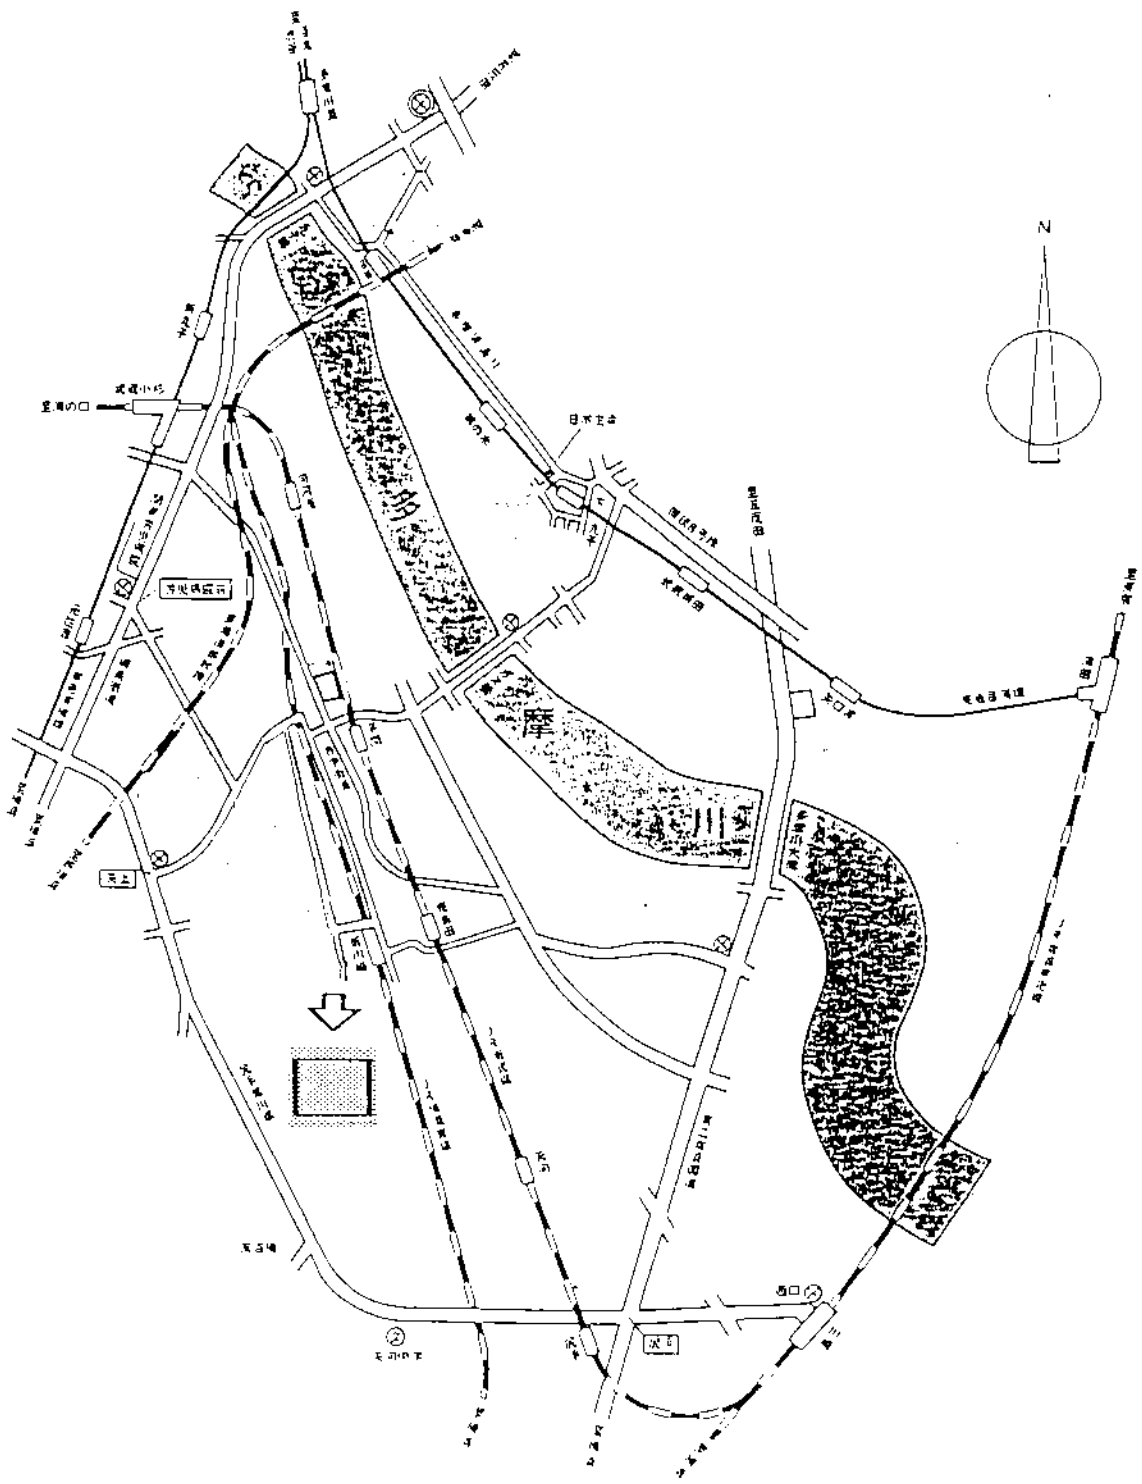

事業所全体配置図

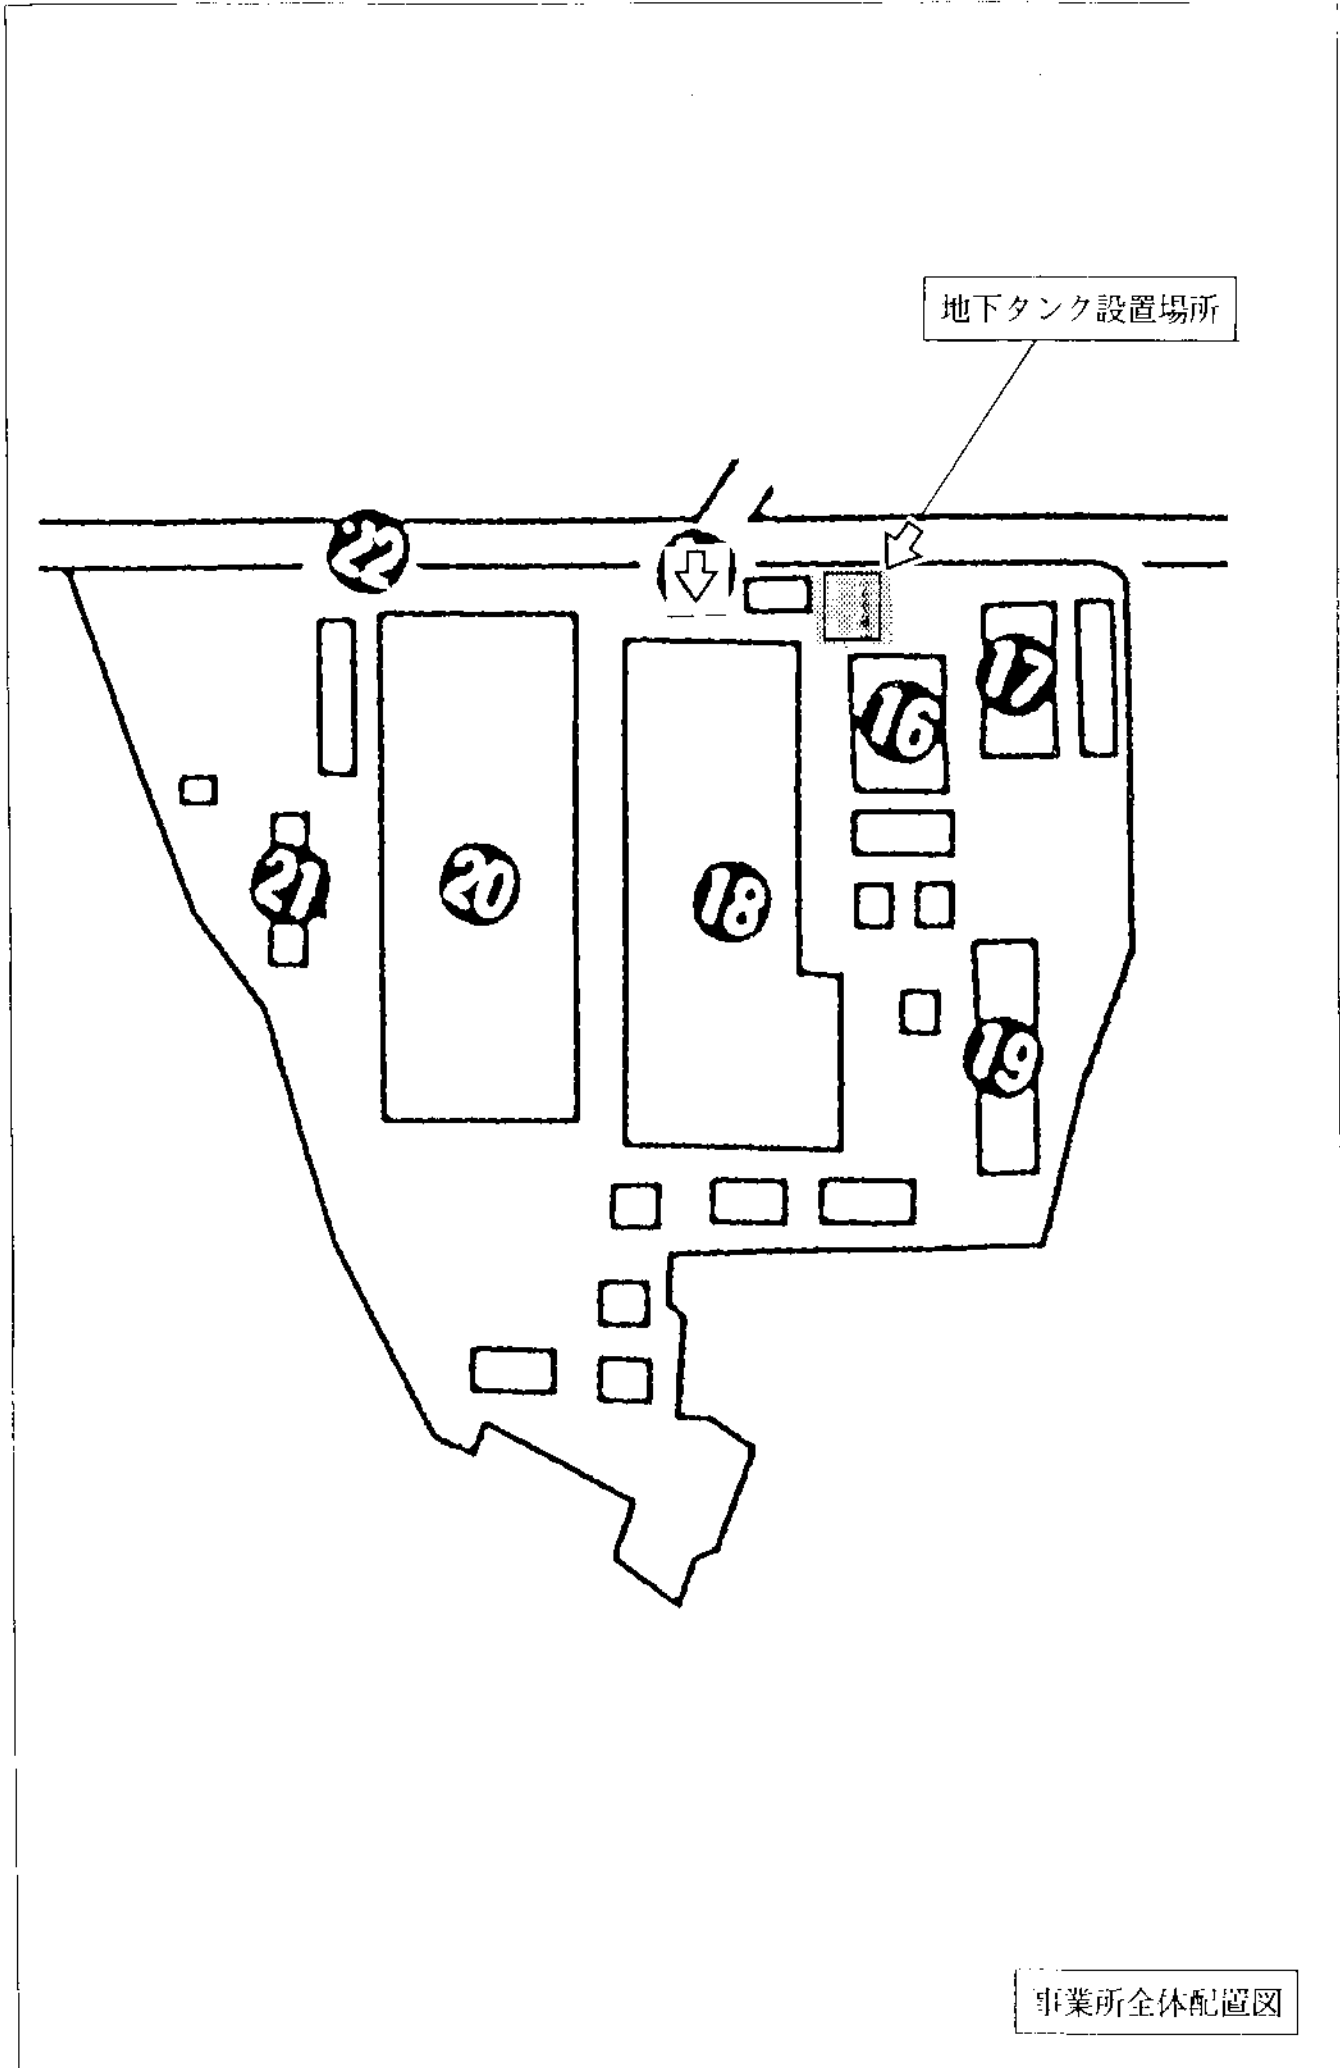

地下タンク設置場所

事業所全体配置図