
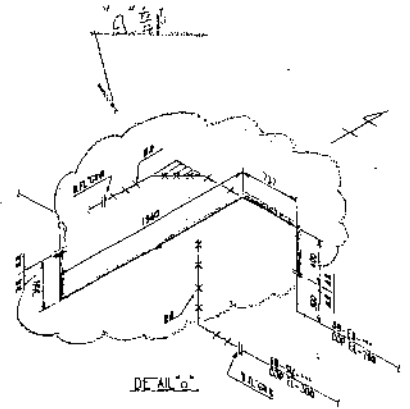


————— 新設配管 (6B×約2m・S4P)
 - - - - - 転用配管 (6B×約2m・P4P)
 ————— 既設配管

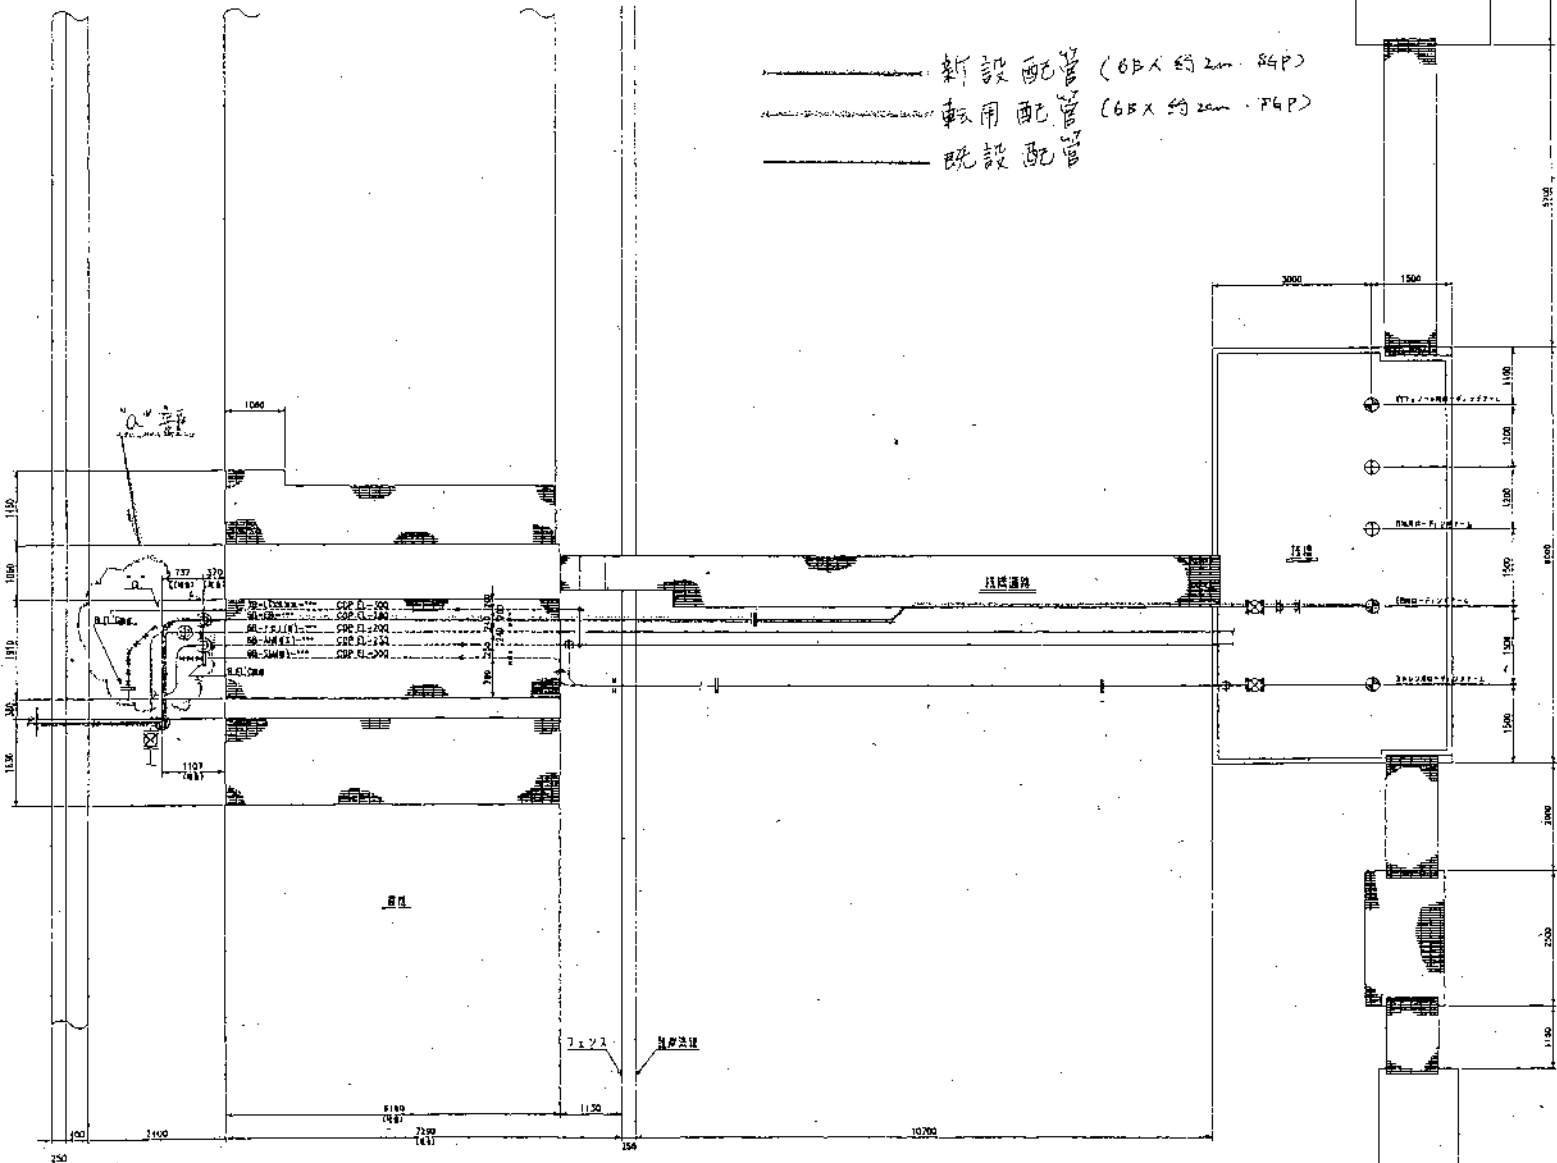

TITLE
スチレン ローフックアーム配管変更

REVISION						DRAWN	BY	DATE	CALC. SHEET NO.
MARK	DESCRIPTION	DATE	REVISED	CHECKED	APPROVED				
○						DESIGNED			SCALE 1/50
○						CHECKED			
○						APPROVED			
○						DWG. NO.			