◆新市民館・労働会館　フロア構成イメージ（たたき台）

資料２

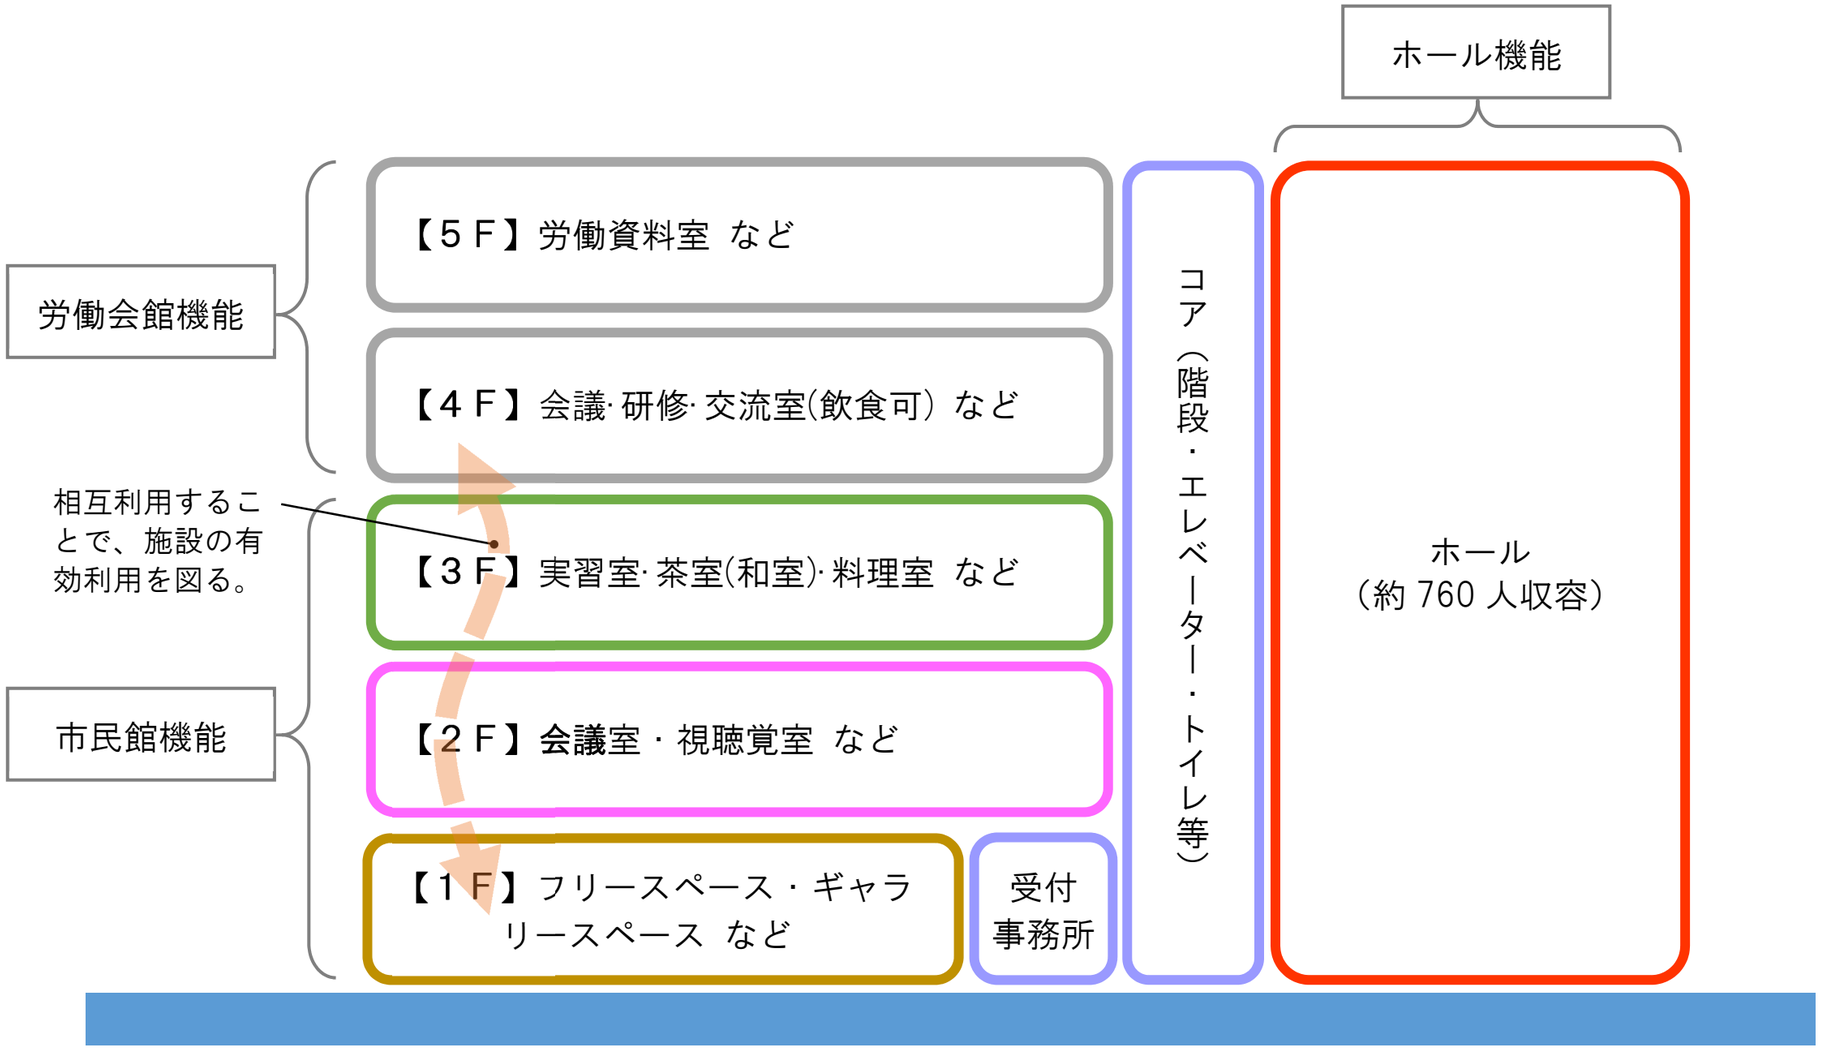

１Ｆ　吹抜けのあるイベントスペースや市民が自由に利用できるフリースペースフロア

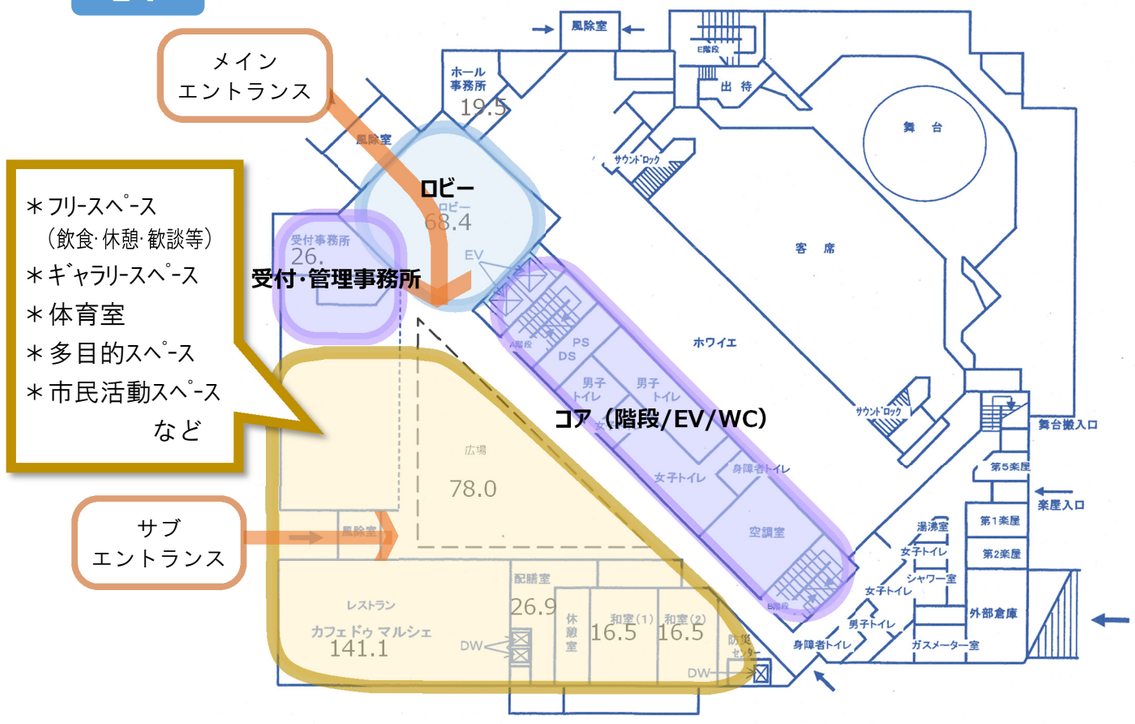

２Ｆ　会議や研修、市民活動、サークル活動などの多目的利用が行えるフロア

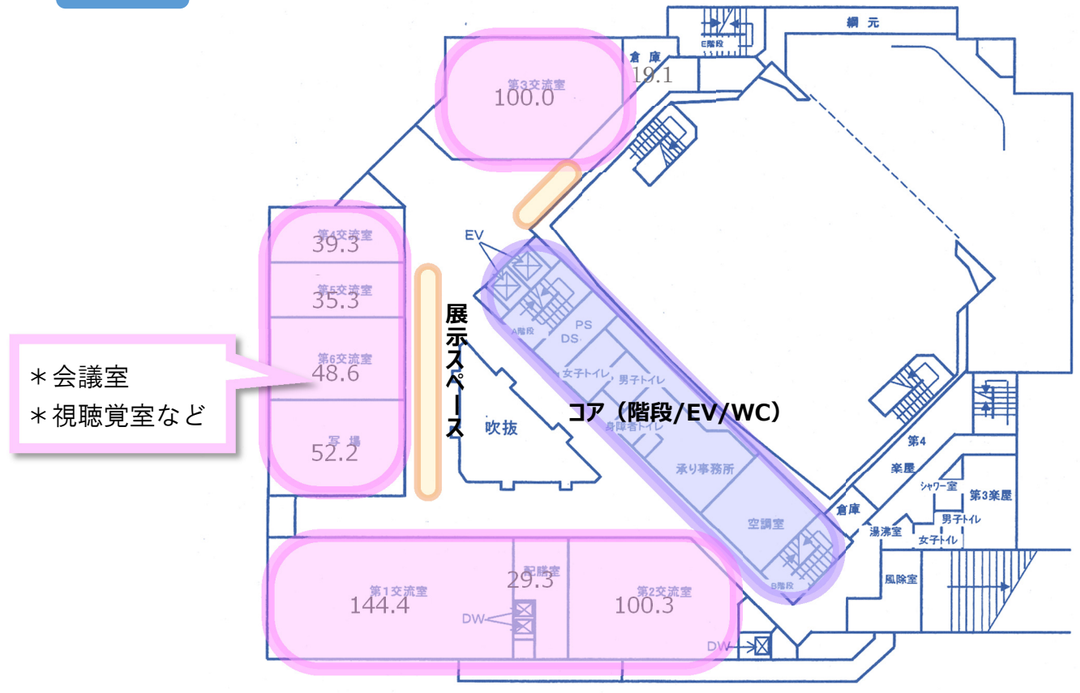

（労働会館部分）

３Ｆ　サークル活動などに必要な設備等を備えた専用スペースフロア

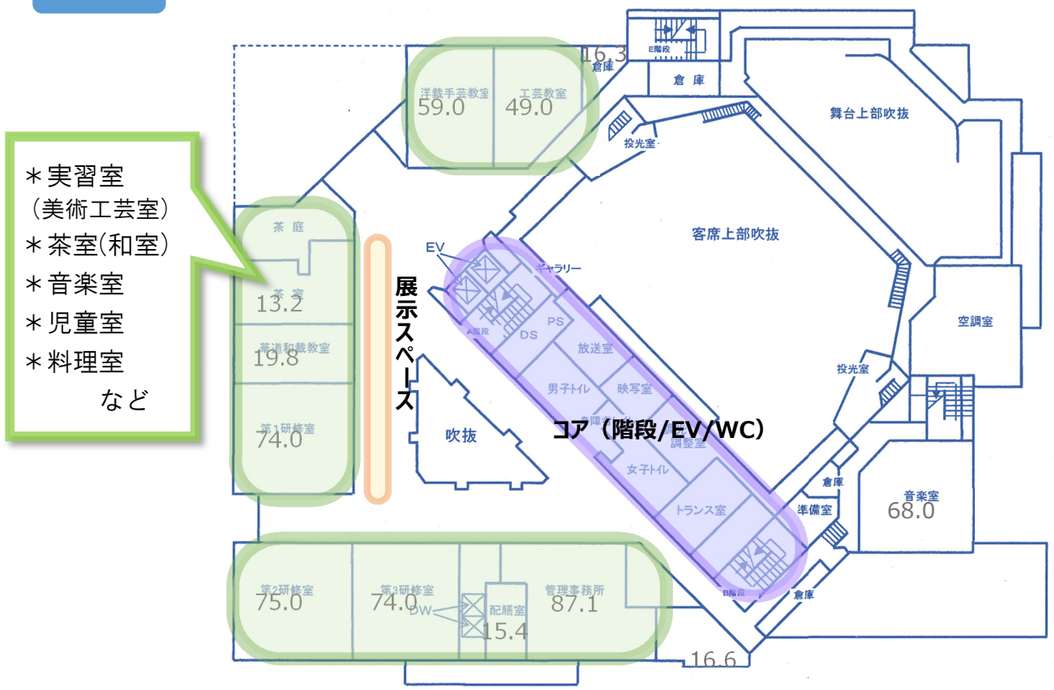
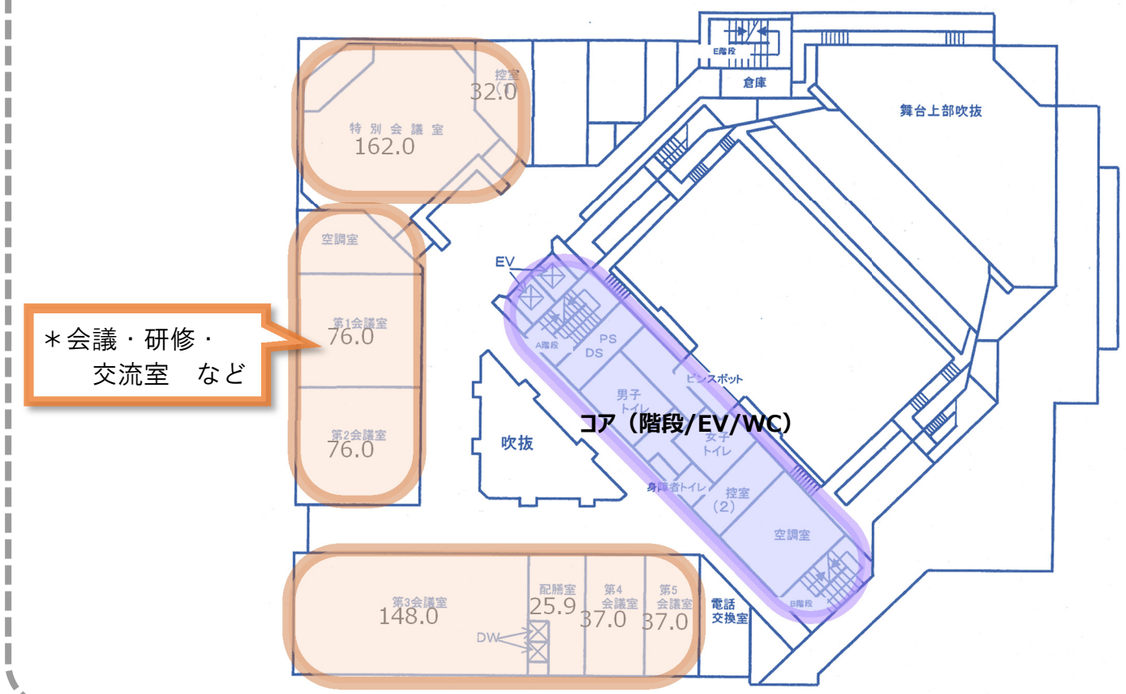
４Ｆ　飲食が可能な会議･研修･交流スペースフロア