


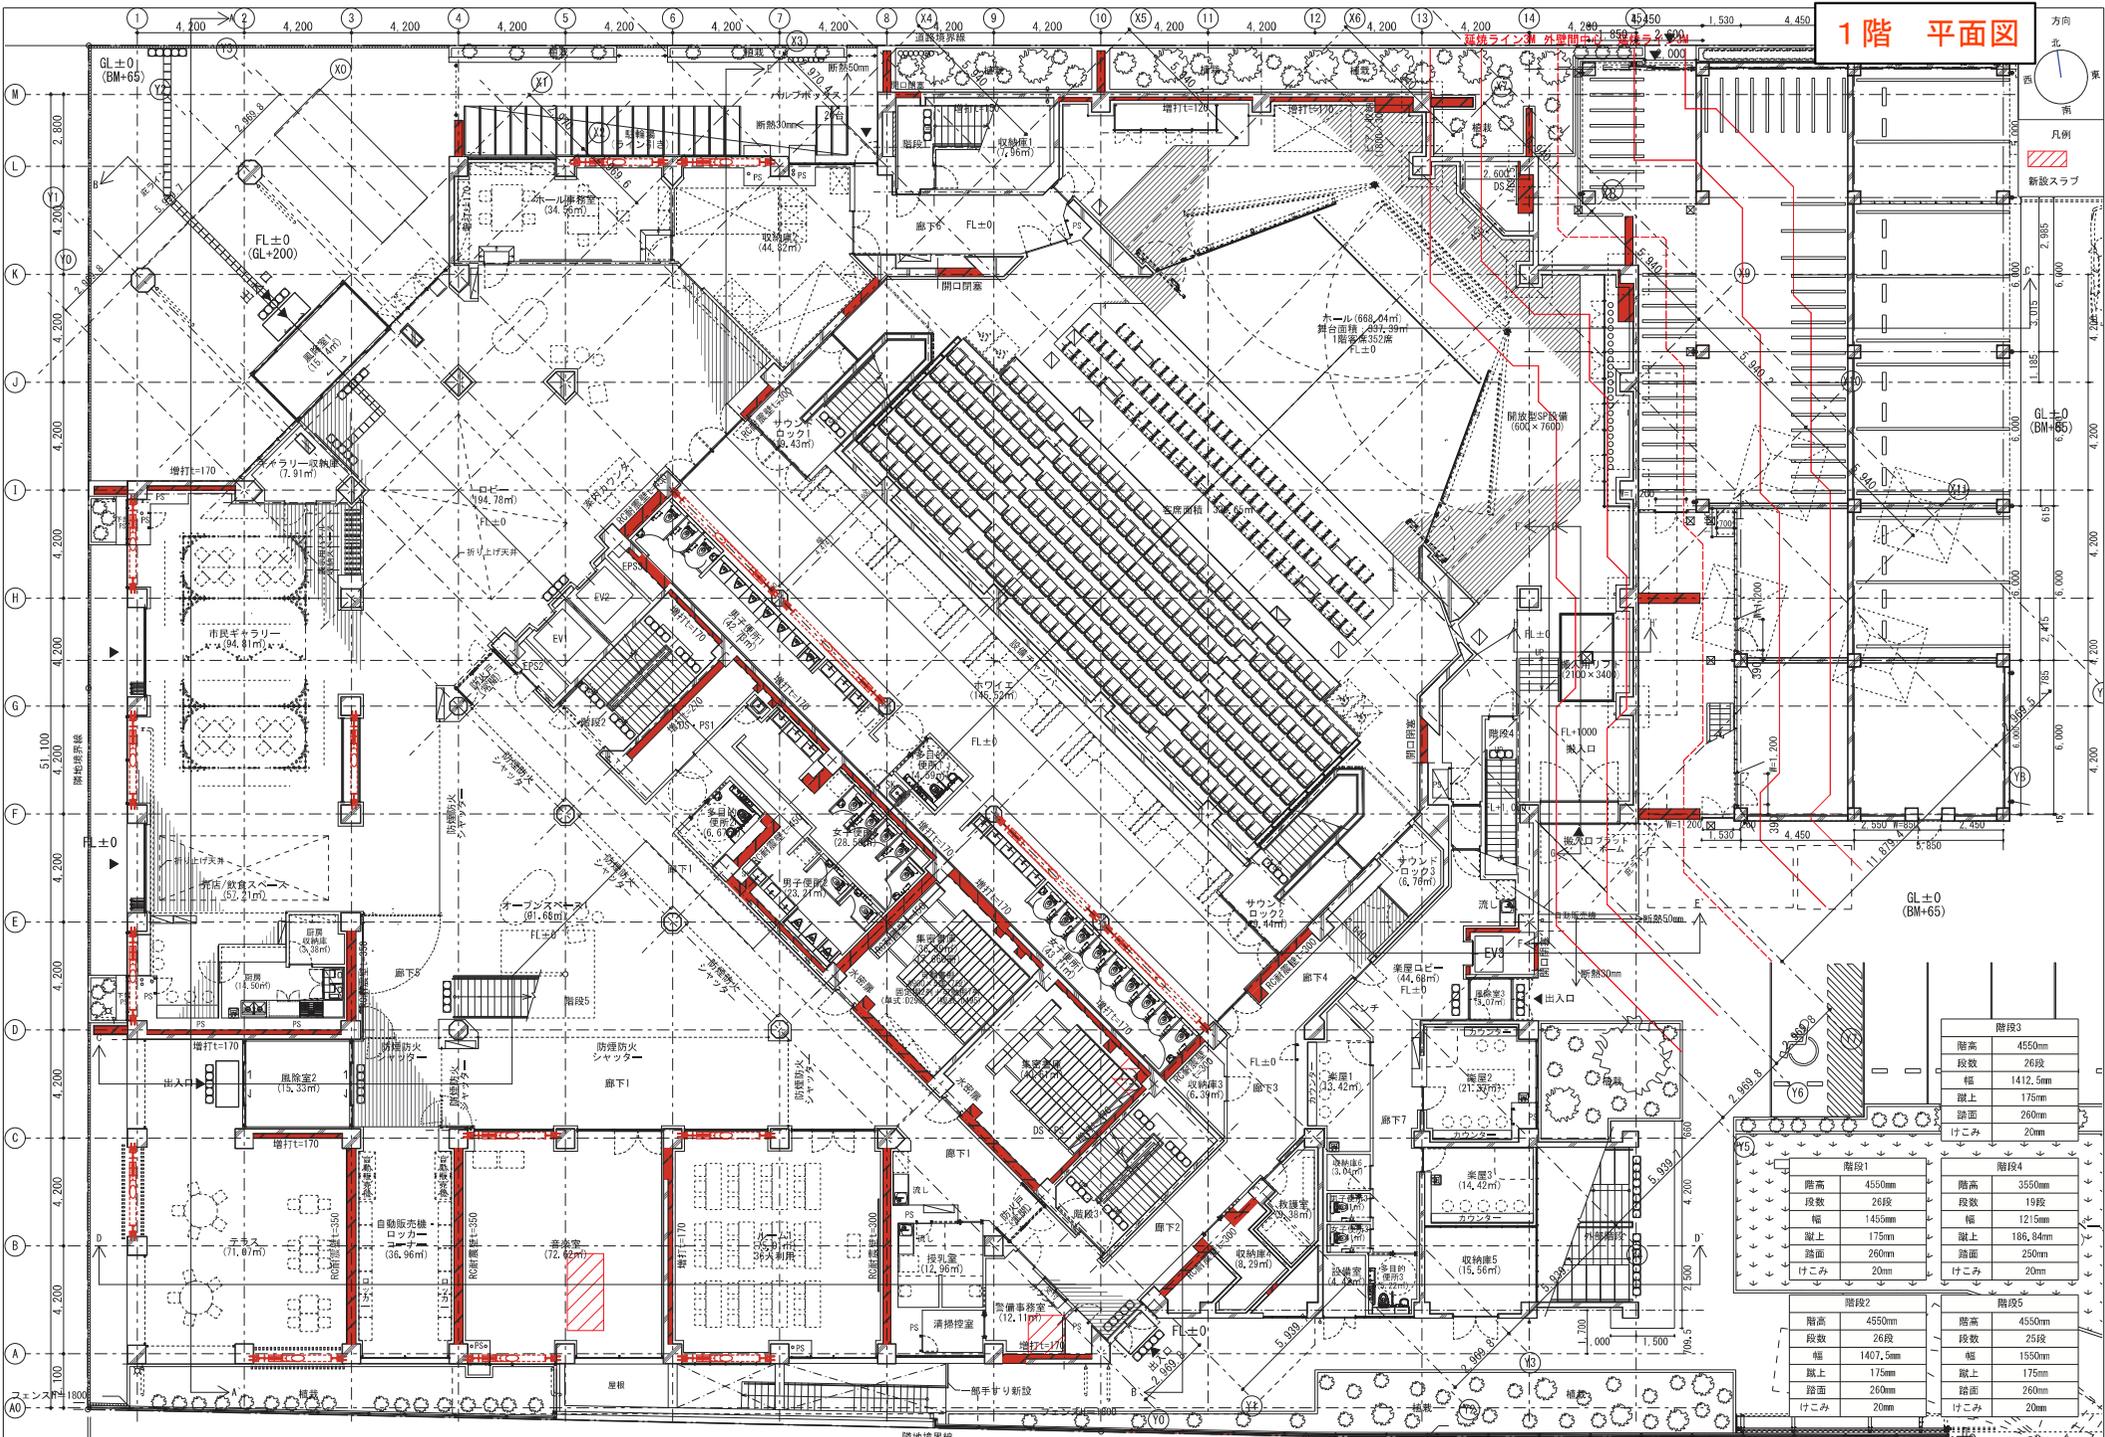

# 1階 平面図




凡例  
 新設スラブ




階段	階高	段数	幅	蹴上	踏面	けこみ
階段1	4550mm	26段	1455mm	175mm	260mm	20mm
階段2	4550mm	26段	1407.5mm	175mm	260mm	20mm
階段3	4550mm	26段	1412.5mm	175mm	260mm	20mm
階段4	3550mm	19段	1215mm	186.84mm	250mm	20mm
階段5	4550mm	25段	1550mm	175mm	260mm	20mm

# 2階 平面図

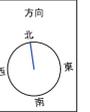

凡例  
 新設スラブ

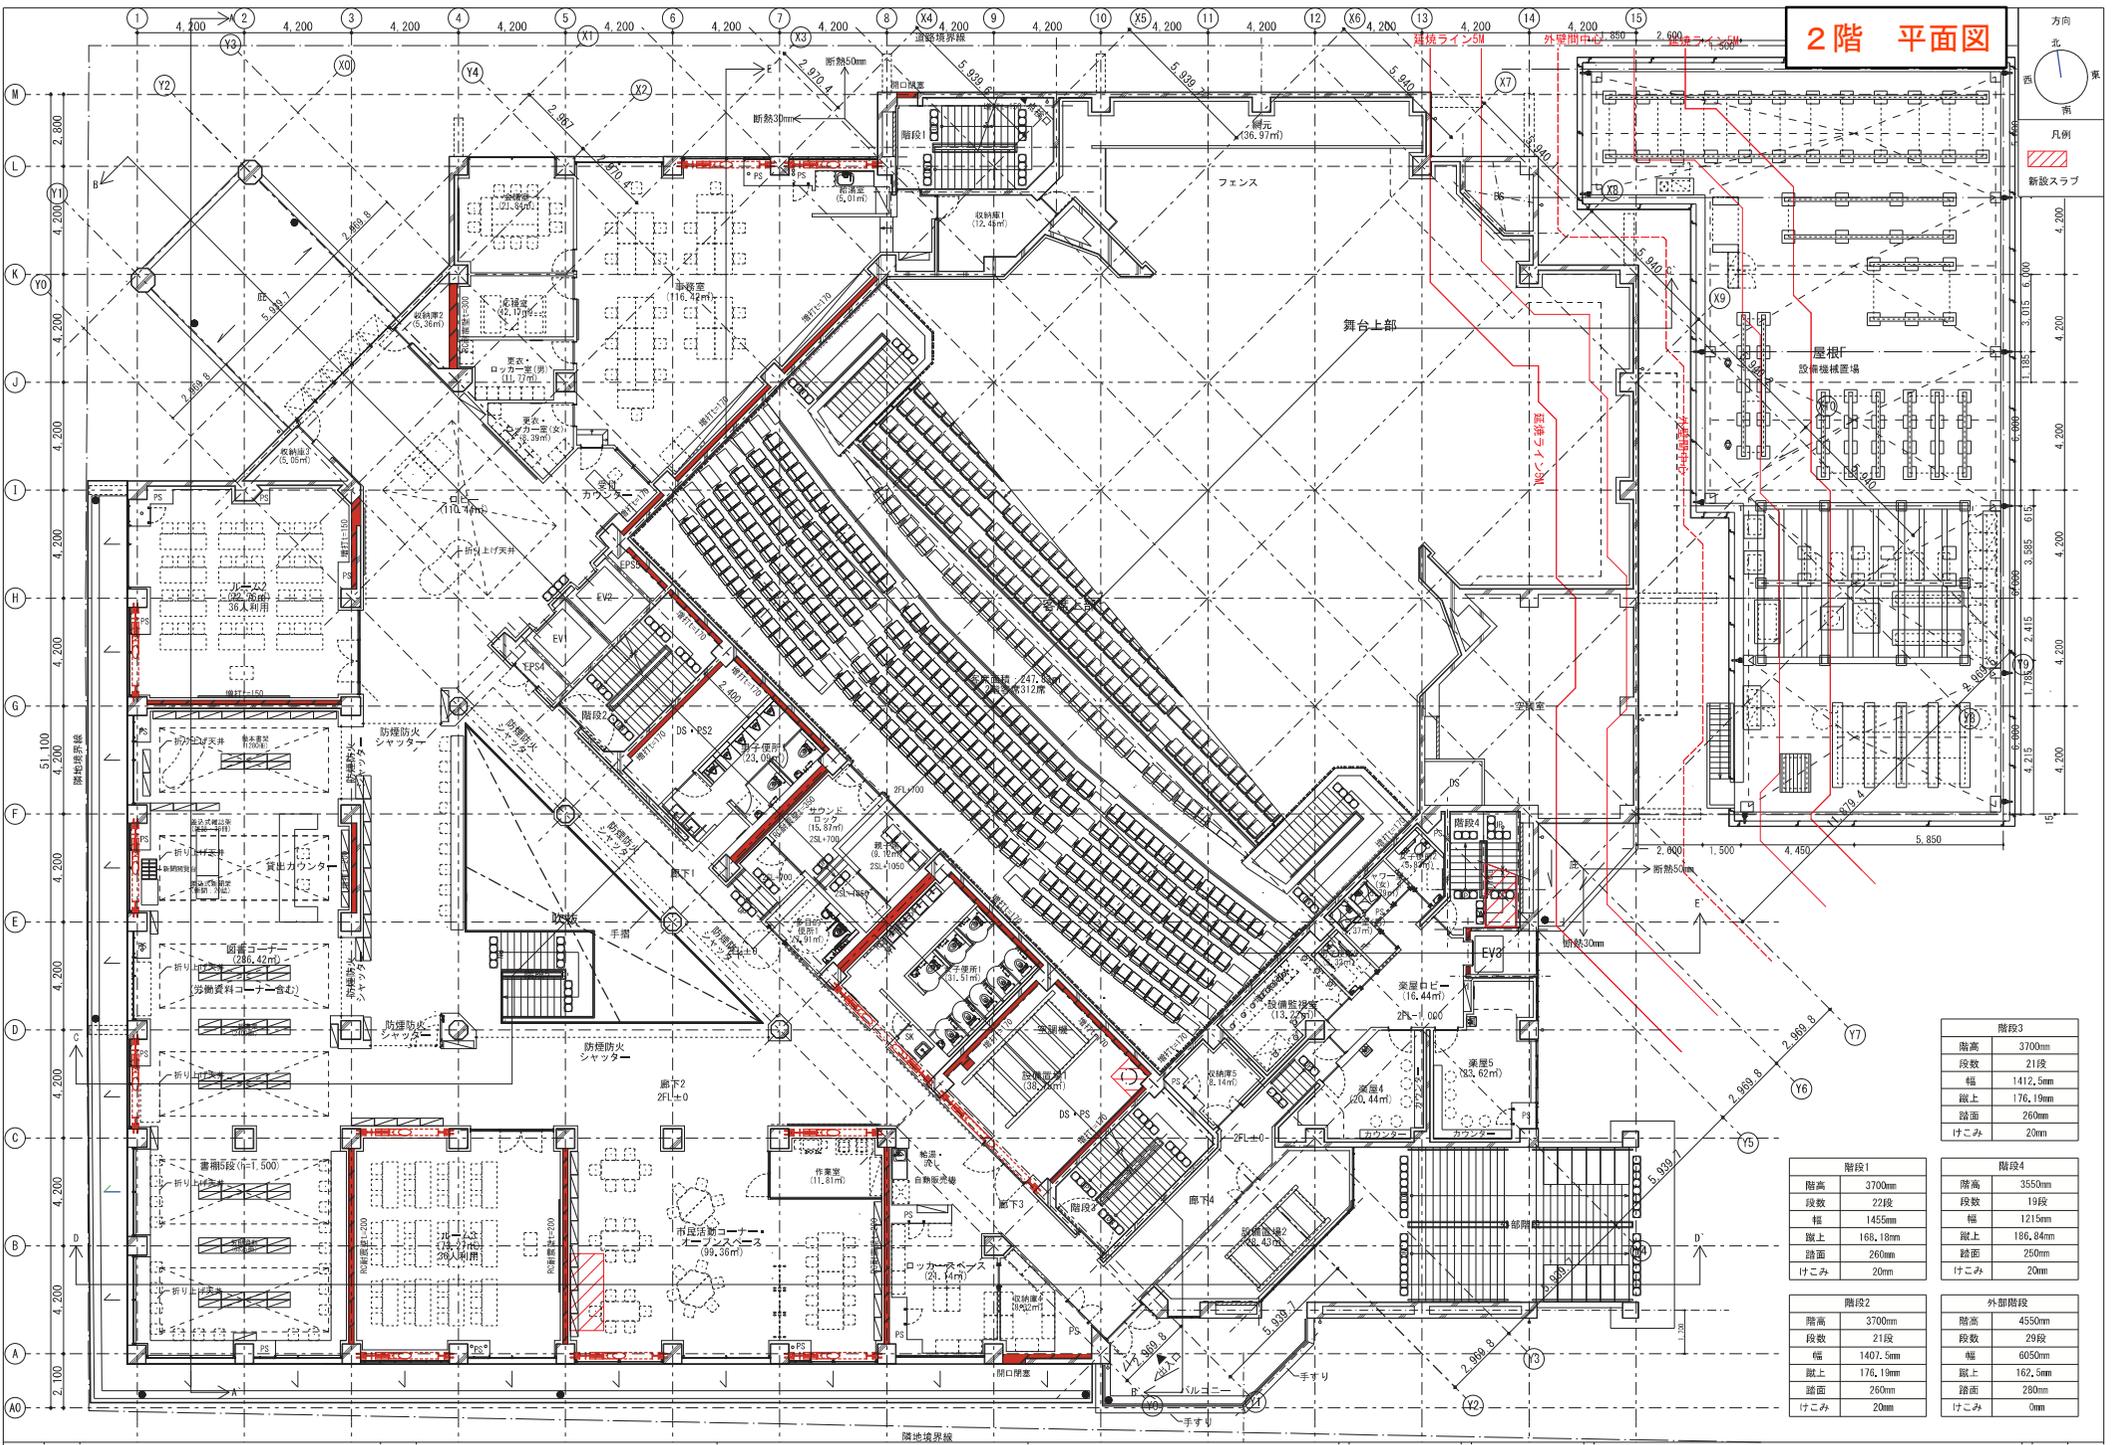

階段3	
階高	3700mm
段数	21段
幅	1412.5mm
蹴上	176.19mm
踏面	260mm
けこみ	20mm

階段1	
階高	3700mm
段数	22段
幅	1455mm
蹴上	166.18mm
踏面	260mm
けこみ	20mm

階段4	
階高	3550mm
段数	19段
幅	1215mm
蹴上	186.84mm
踏面	260mm
けこみ	20mm


階段2	
階高	3700mm
段数	21段
幅	1407.5mm
蹴上	176.19mm
踏面	260mm
けこみ	20mm

外部階段	
階高	4550mm
段数	29段
幅	6050mm
蹴上	162.5mm
踏面	280mm
けこみ	0mm

# 3階 平面図

方向  
北  
西 東  
南

凡例  
断設スラブ


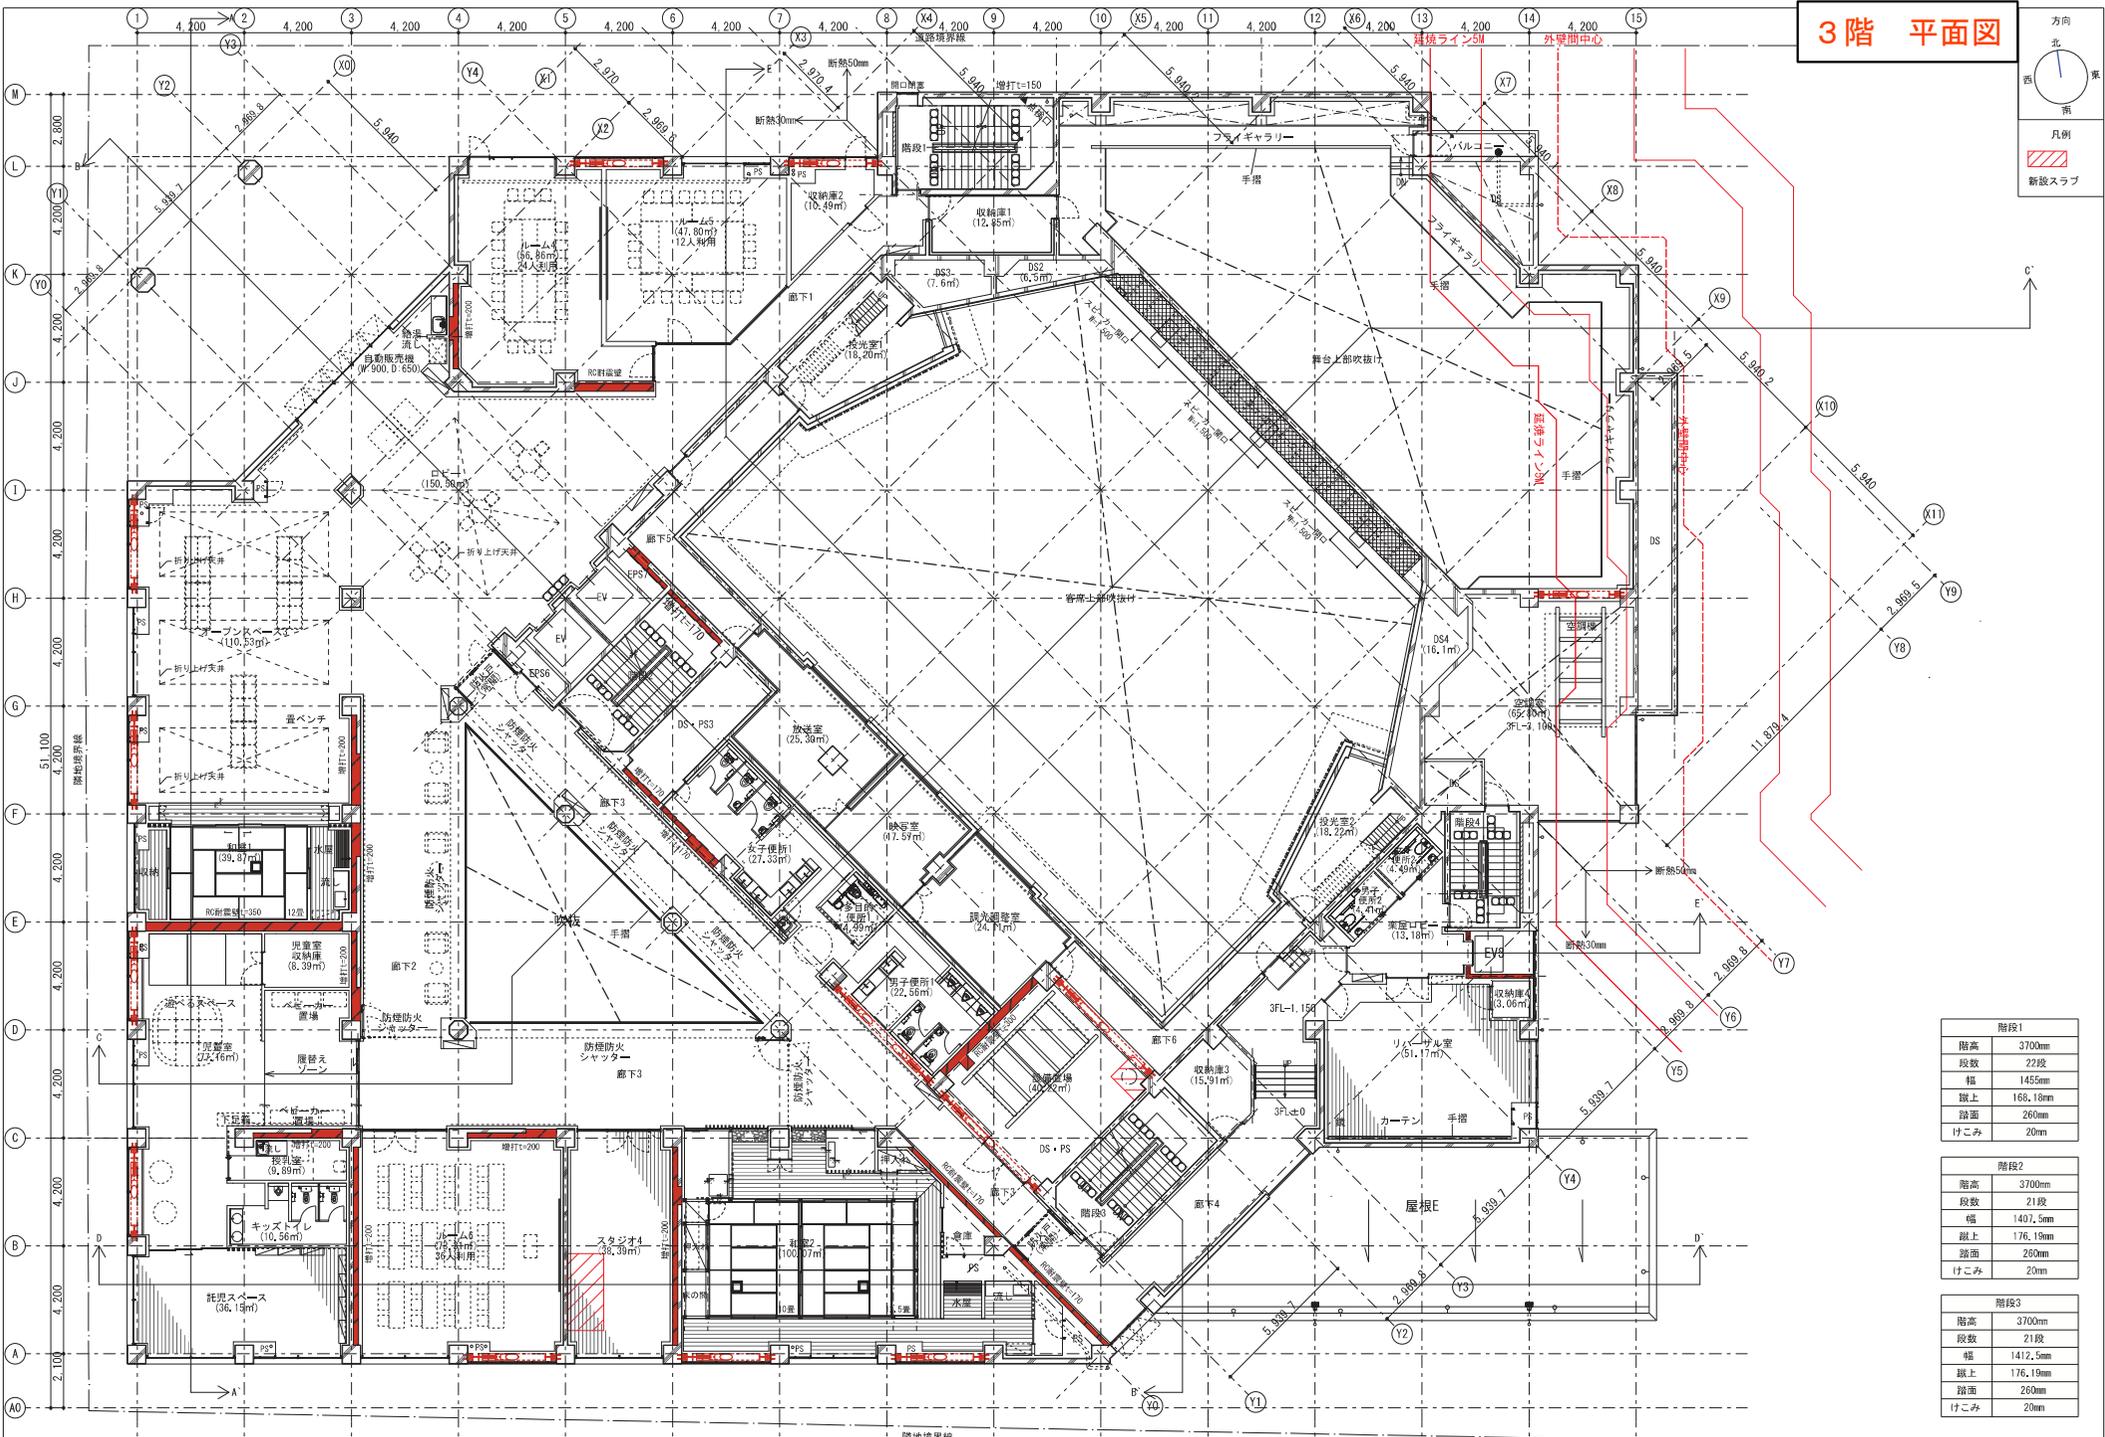


階段1	
階高	3700mm
段数	22段
幅	1455mm
蹴上	168, 18mm
踏面	260mm
けこみ	20mm

階段2	
階高	3700mm
段数	21段
幅	1407, 5mm
蹴上	176, 19mm
踏面	260mm
けこみ	20mm

階段3	
階高	3700mm
段数	21段
幅	1412, 5mm
蹴上	176, 19mm
踏面	260mm
けこみ	20mm

# 4階 平面図

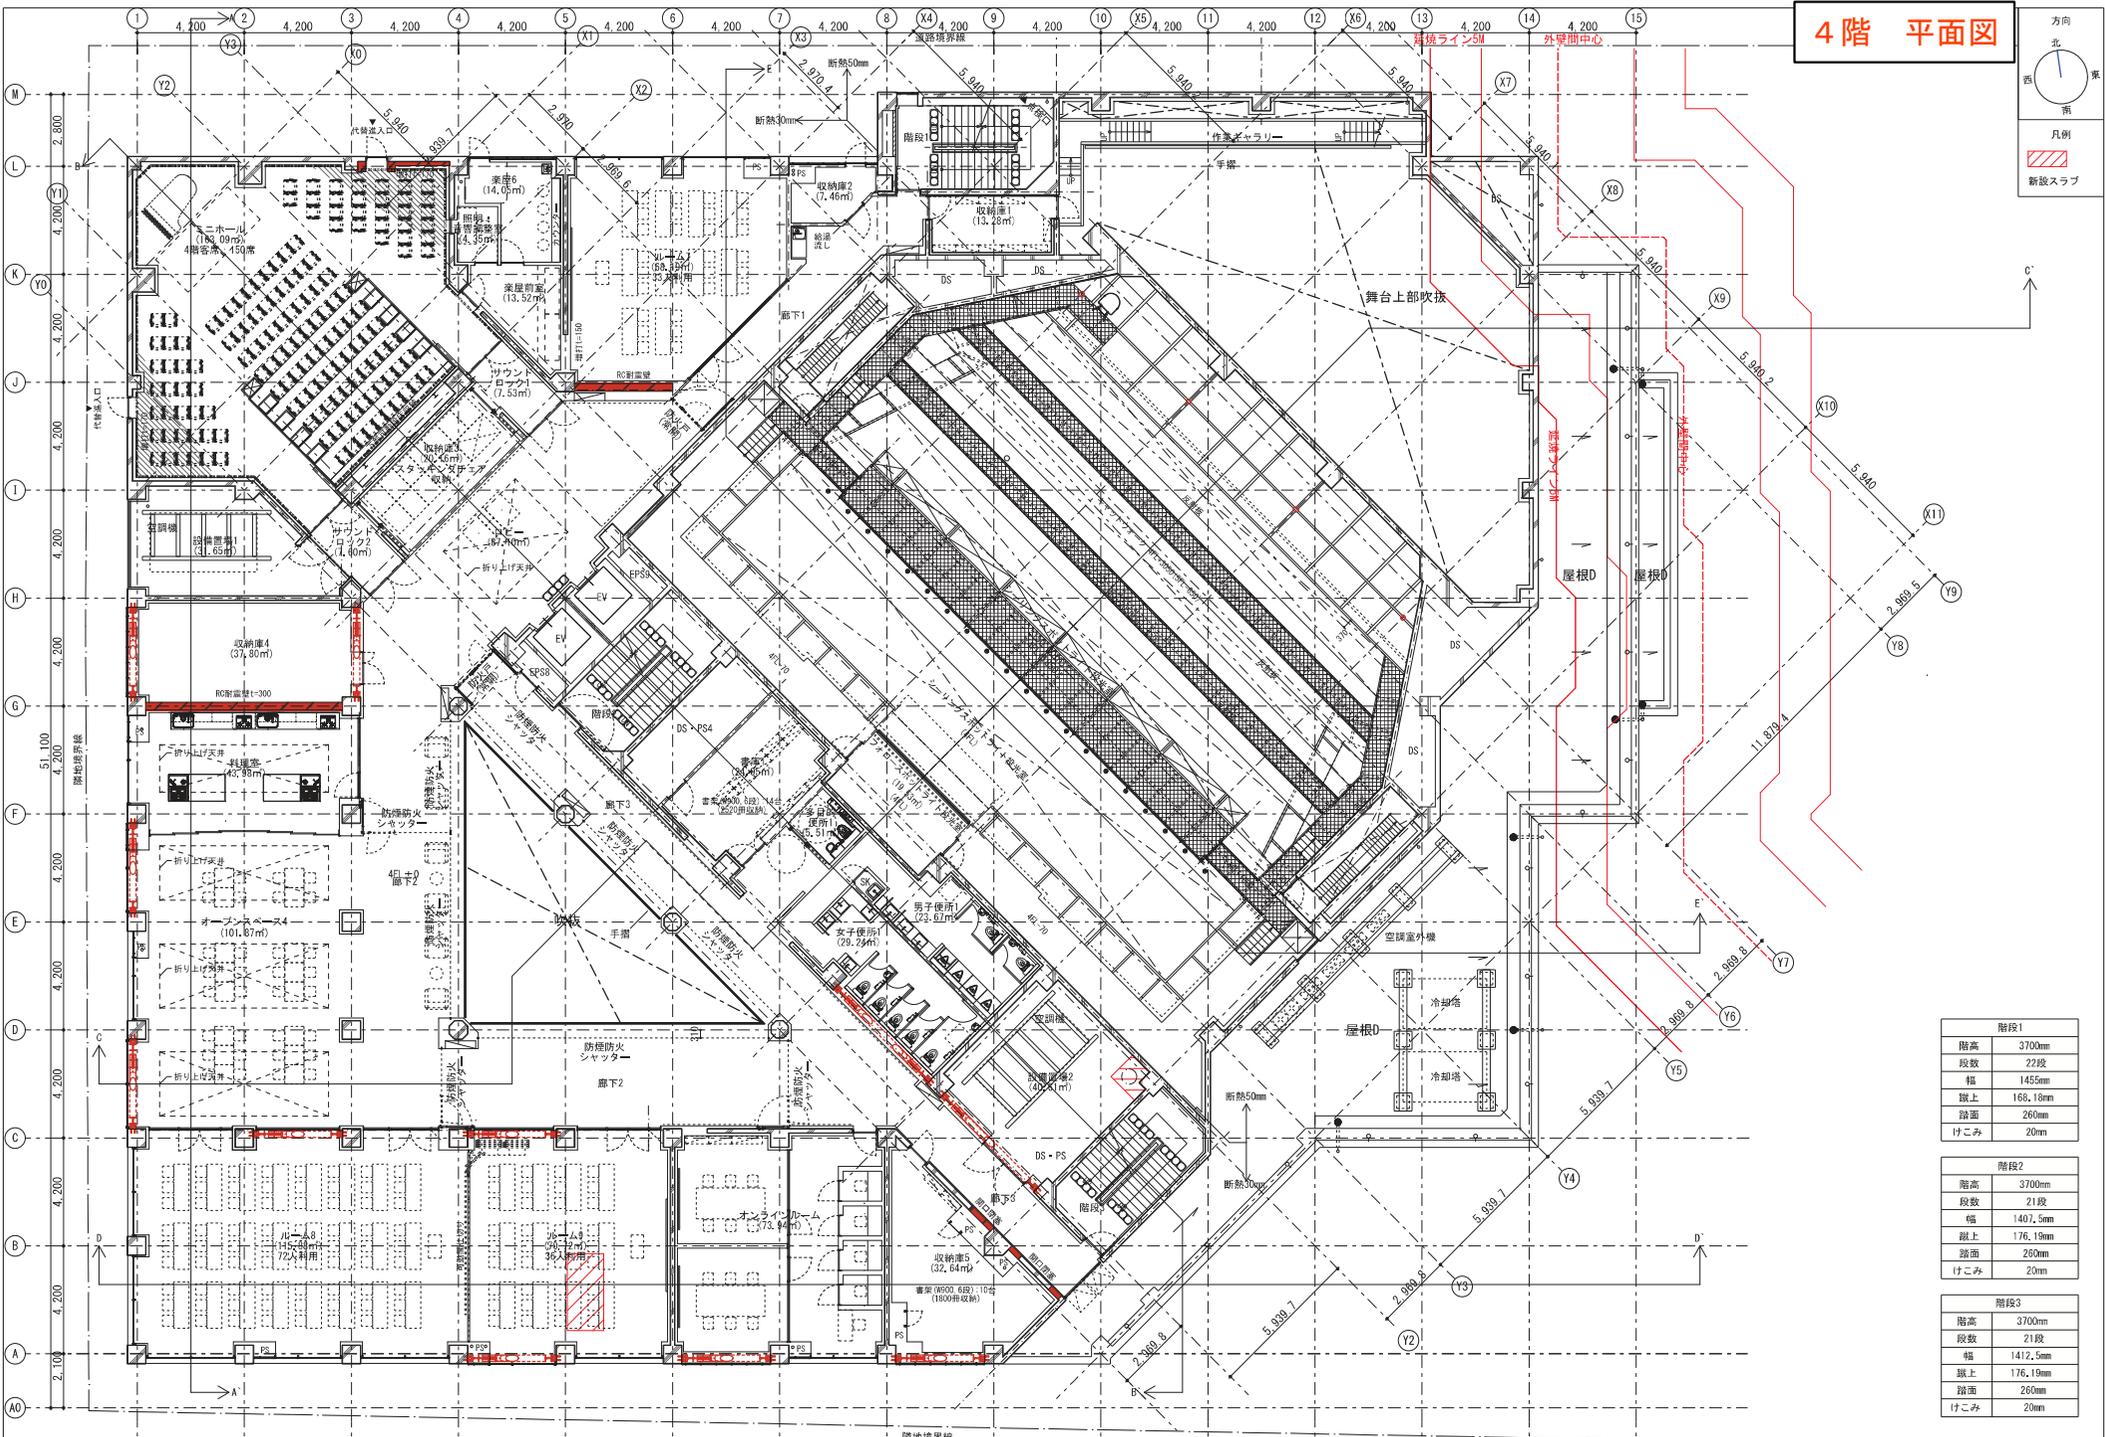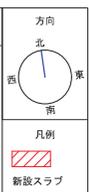

階段1	
階高	3700mm
段数	22段
幅	1455mm
蹴上	168, 18mm
踏面	260mm
けこみ	20mm


階段2	
階高	3700mm
段数	21段
幅	1401, 5mm
蹴上	176, 19mm
踏面	260mm
けこみ	20mm

階段3	
階高	3700mm
段数	21段
幅	1412, 5mm
蹴上	176, 19mm
踏面	260mm
けこみ	20mm

# 5階 平面図

方向  
北  
西 東  
南

凡例  
新設スラブ

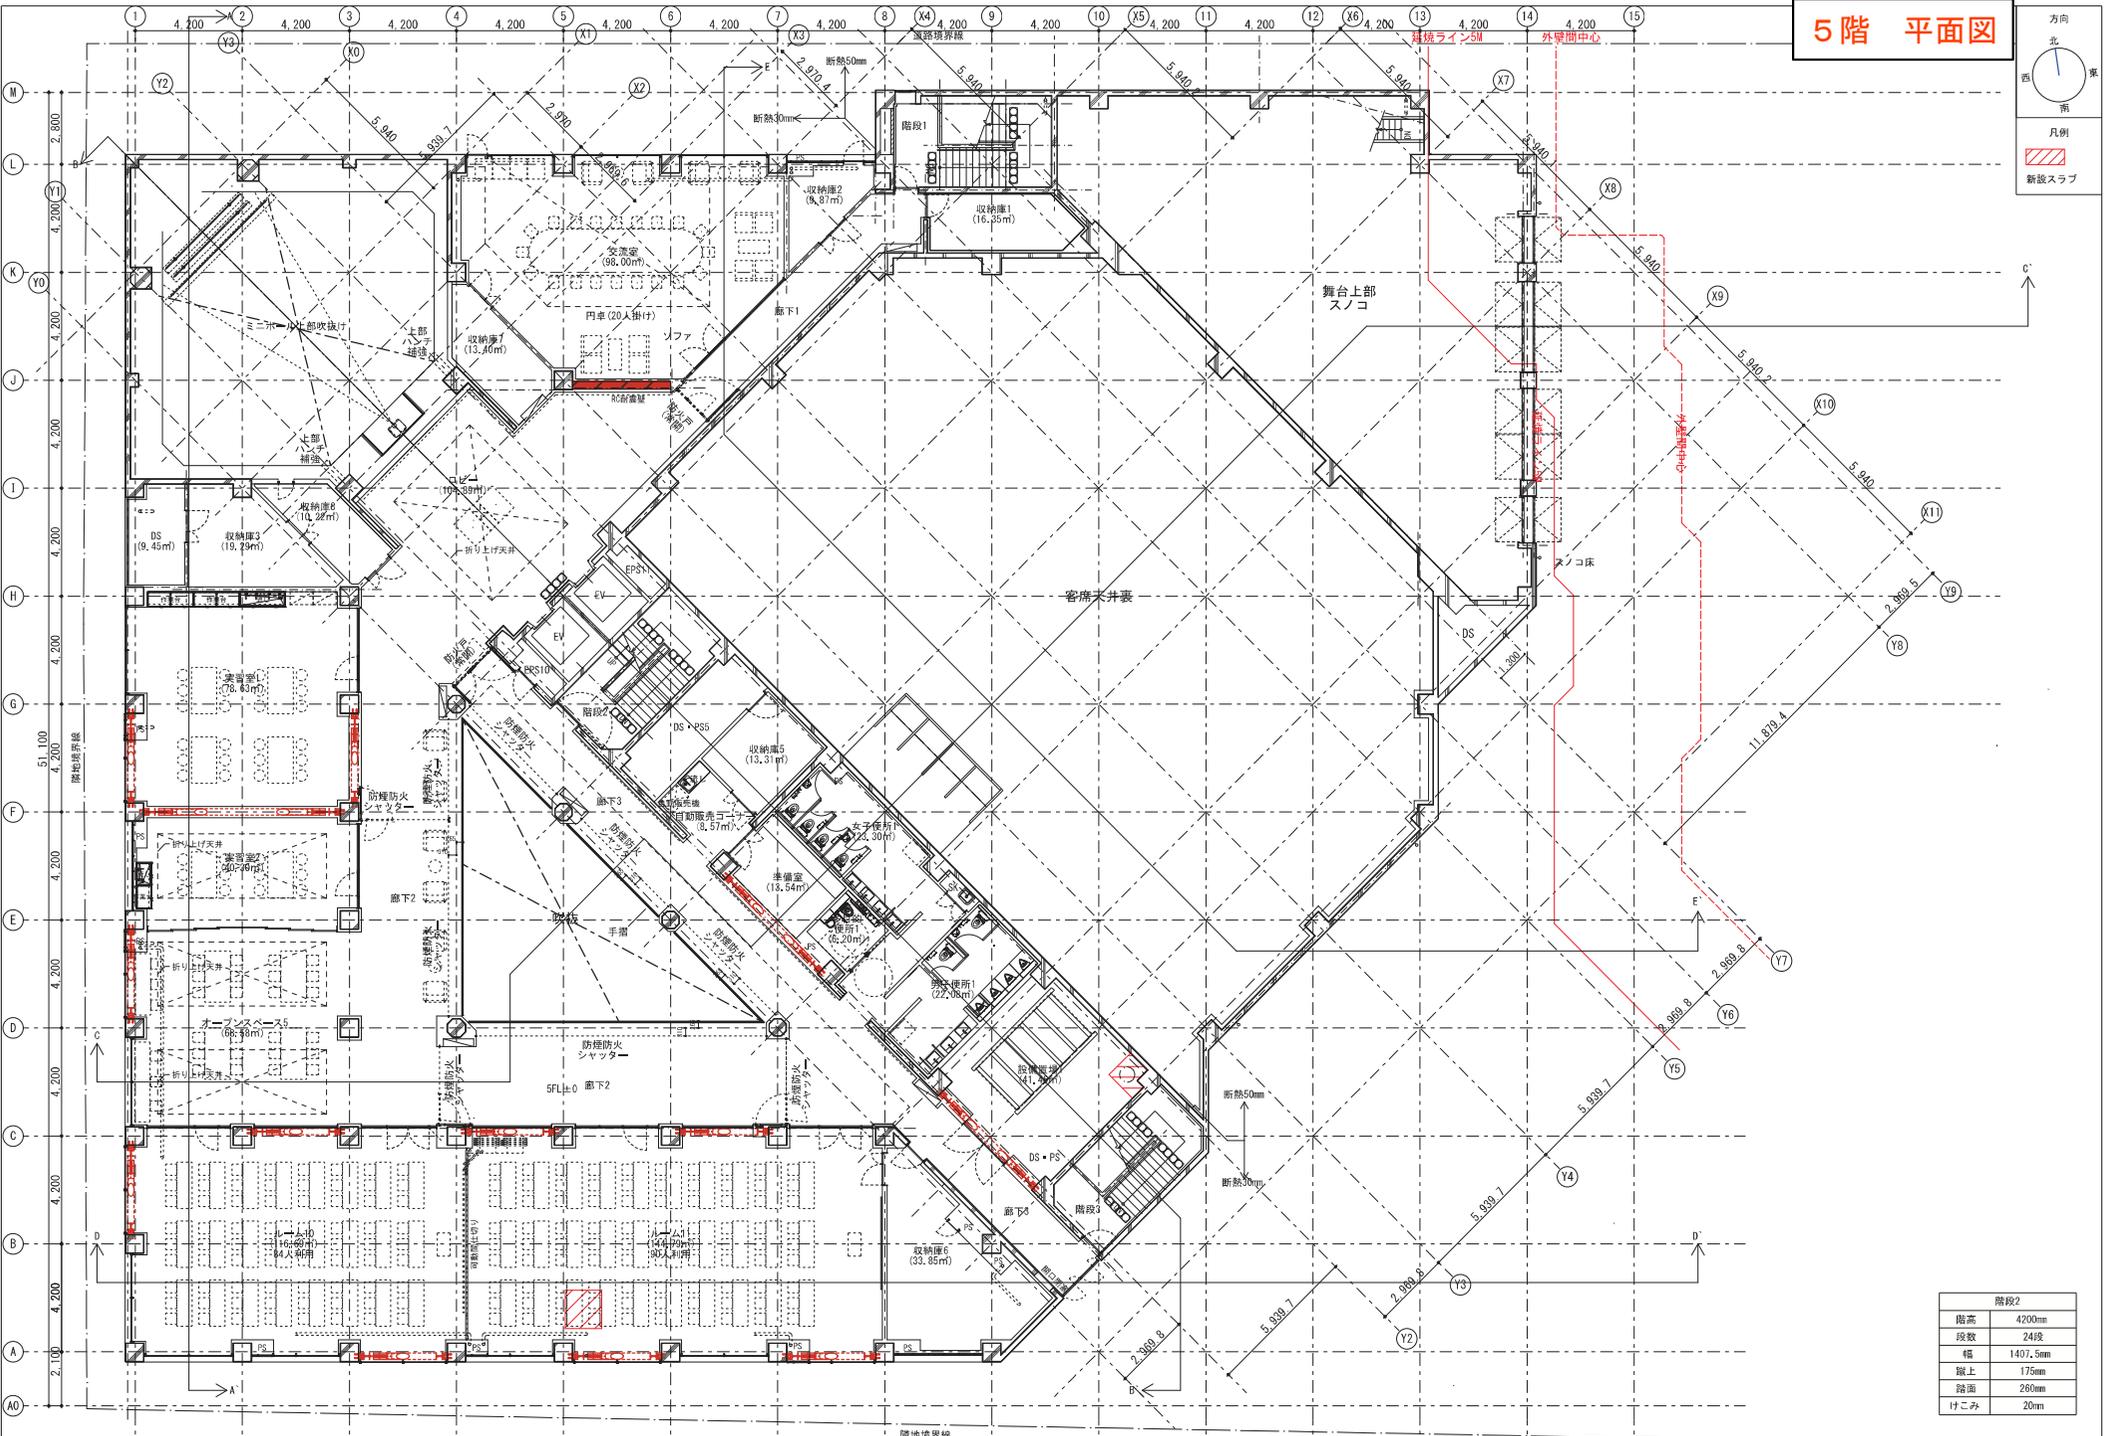

階段2	
階高	4200mm
段数	24段
幅	1407.5mm
蹴上	175mm
踏面	260mm
けこみ	20mm

