



報告事項No. 9・10・11 参考資料



国道132号（富士見通り） 幅員36m

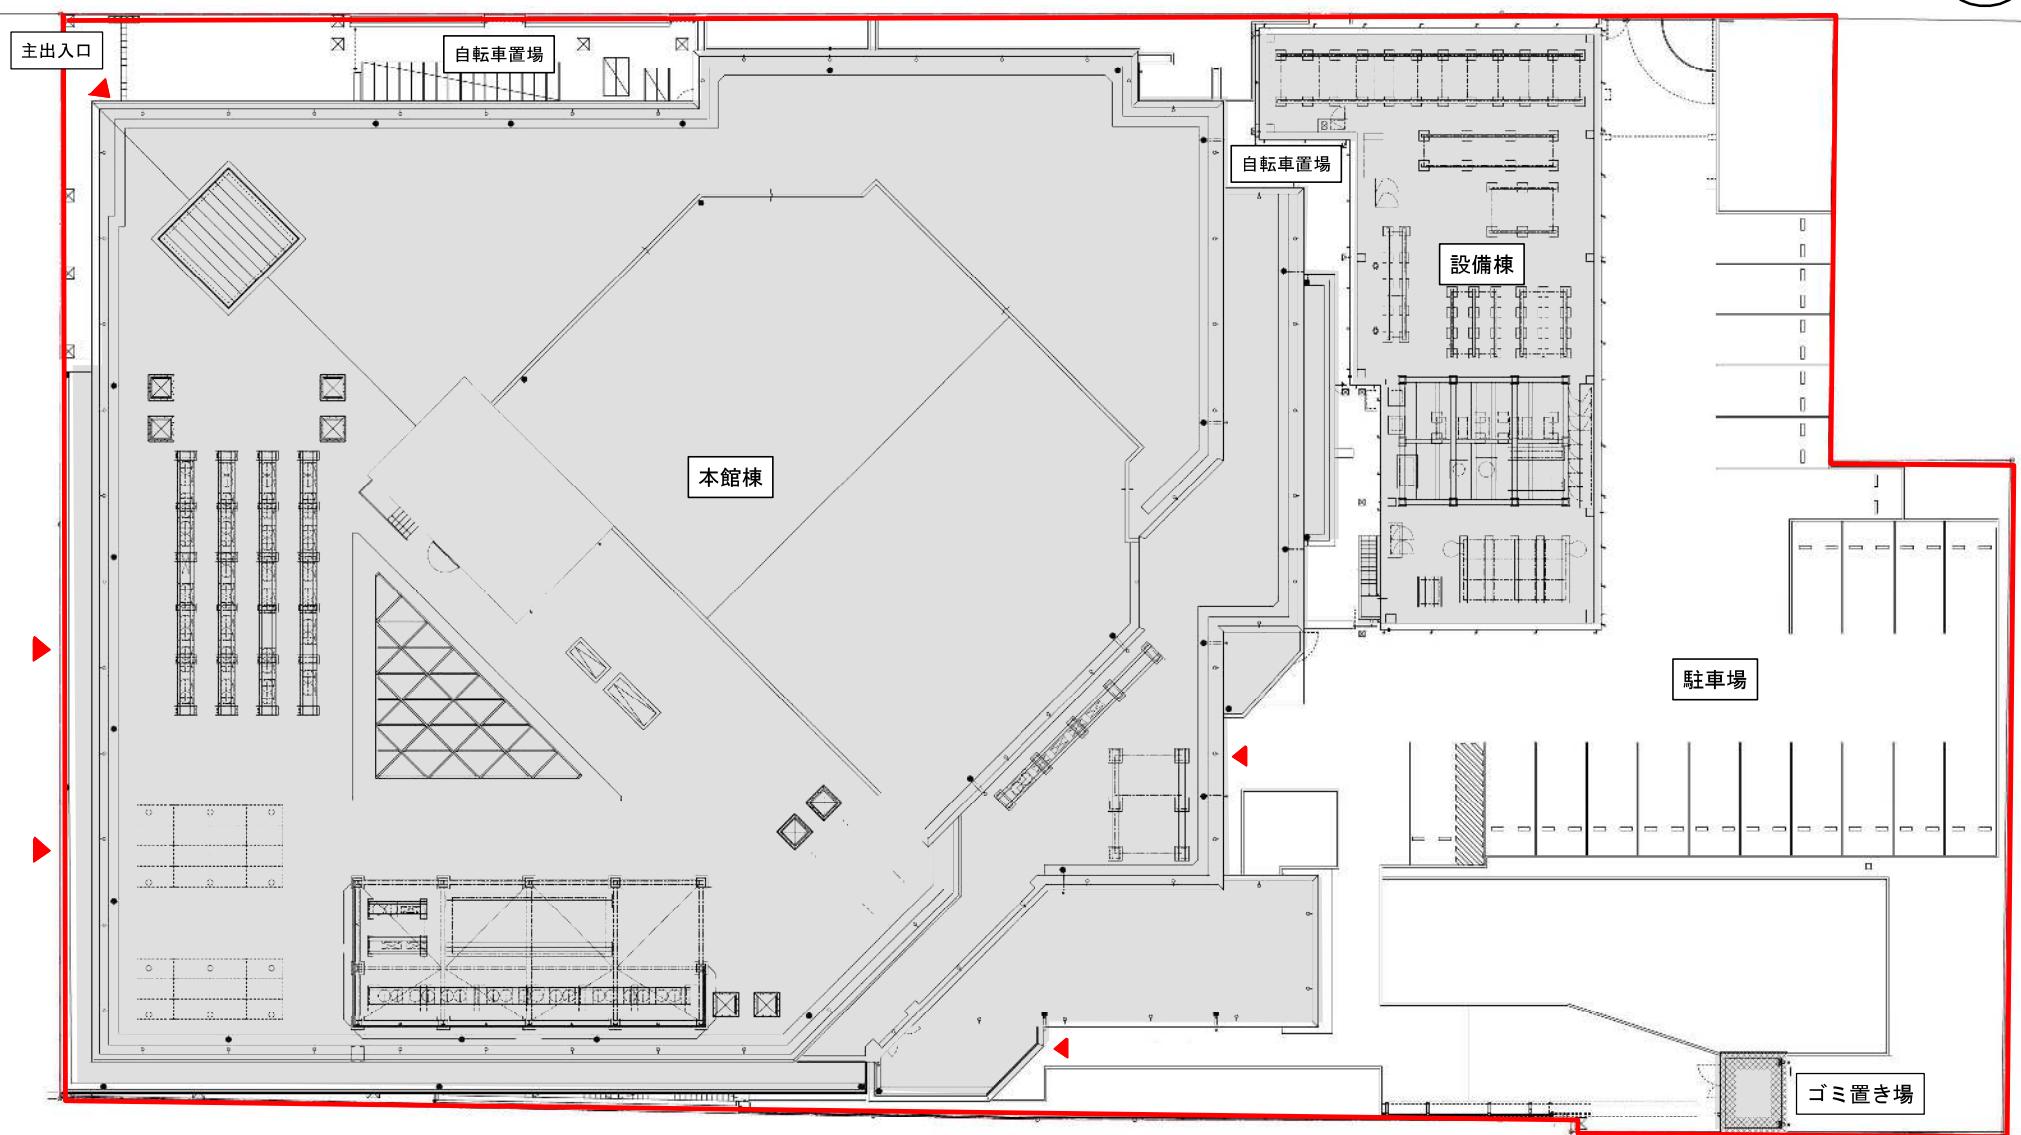

配置図

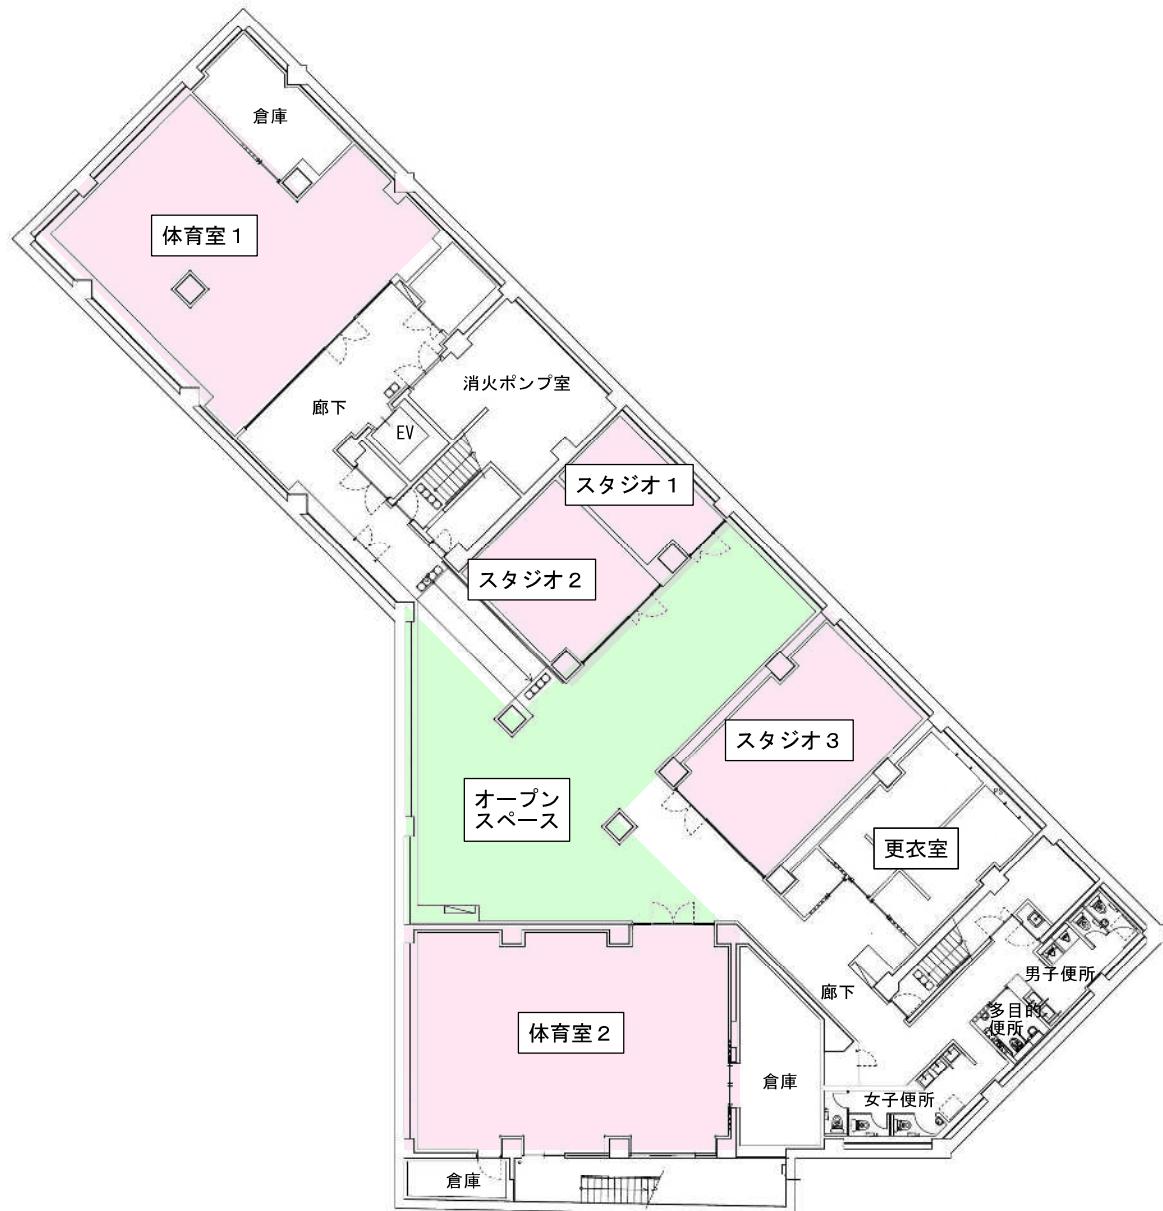


凡例


- ホールエリア
- 多目的に利用できる部屋
- 運動・音楽・料理・工作ができる部屋
- オープン利用施設


0 5 10 15


地下1階平面図

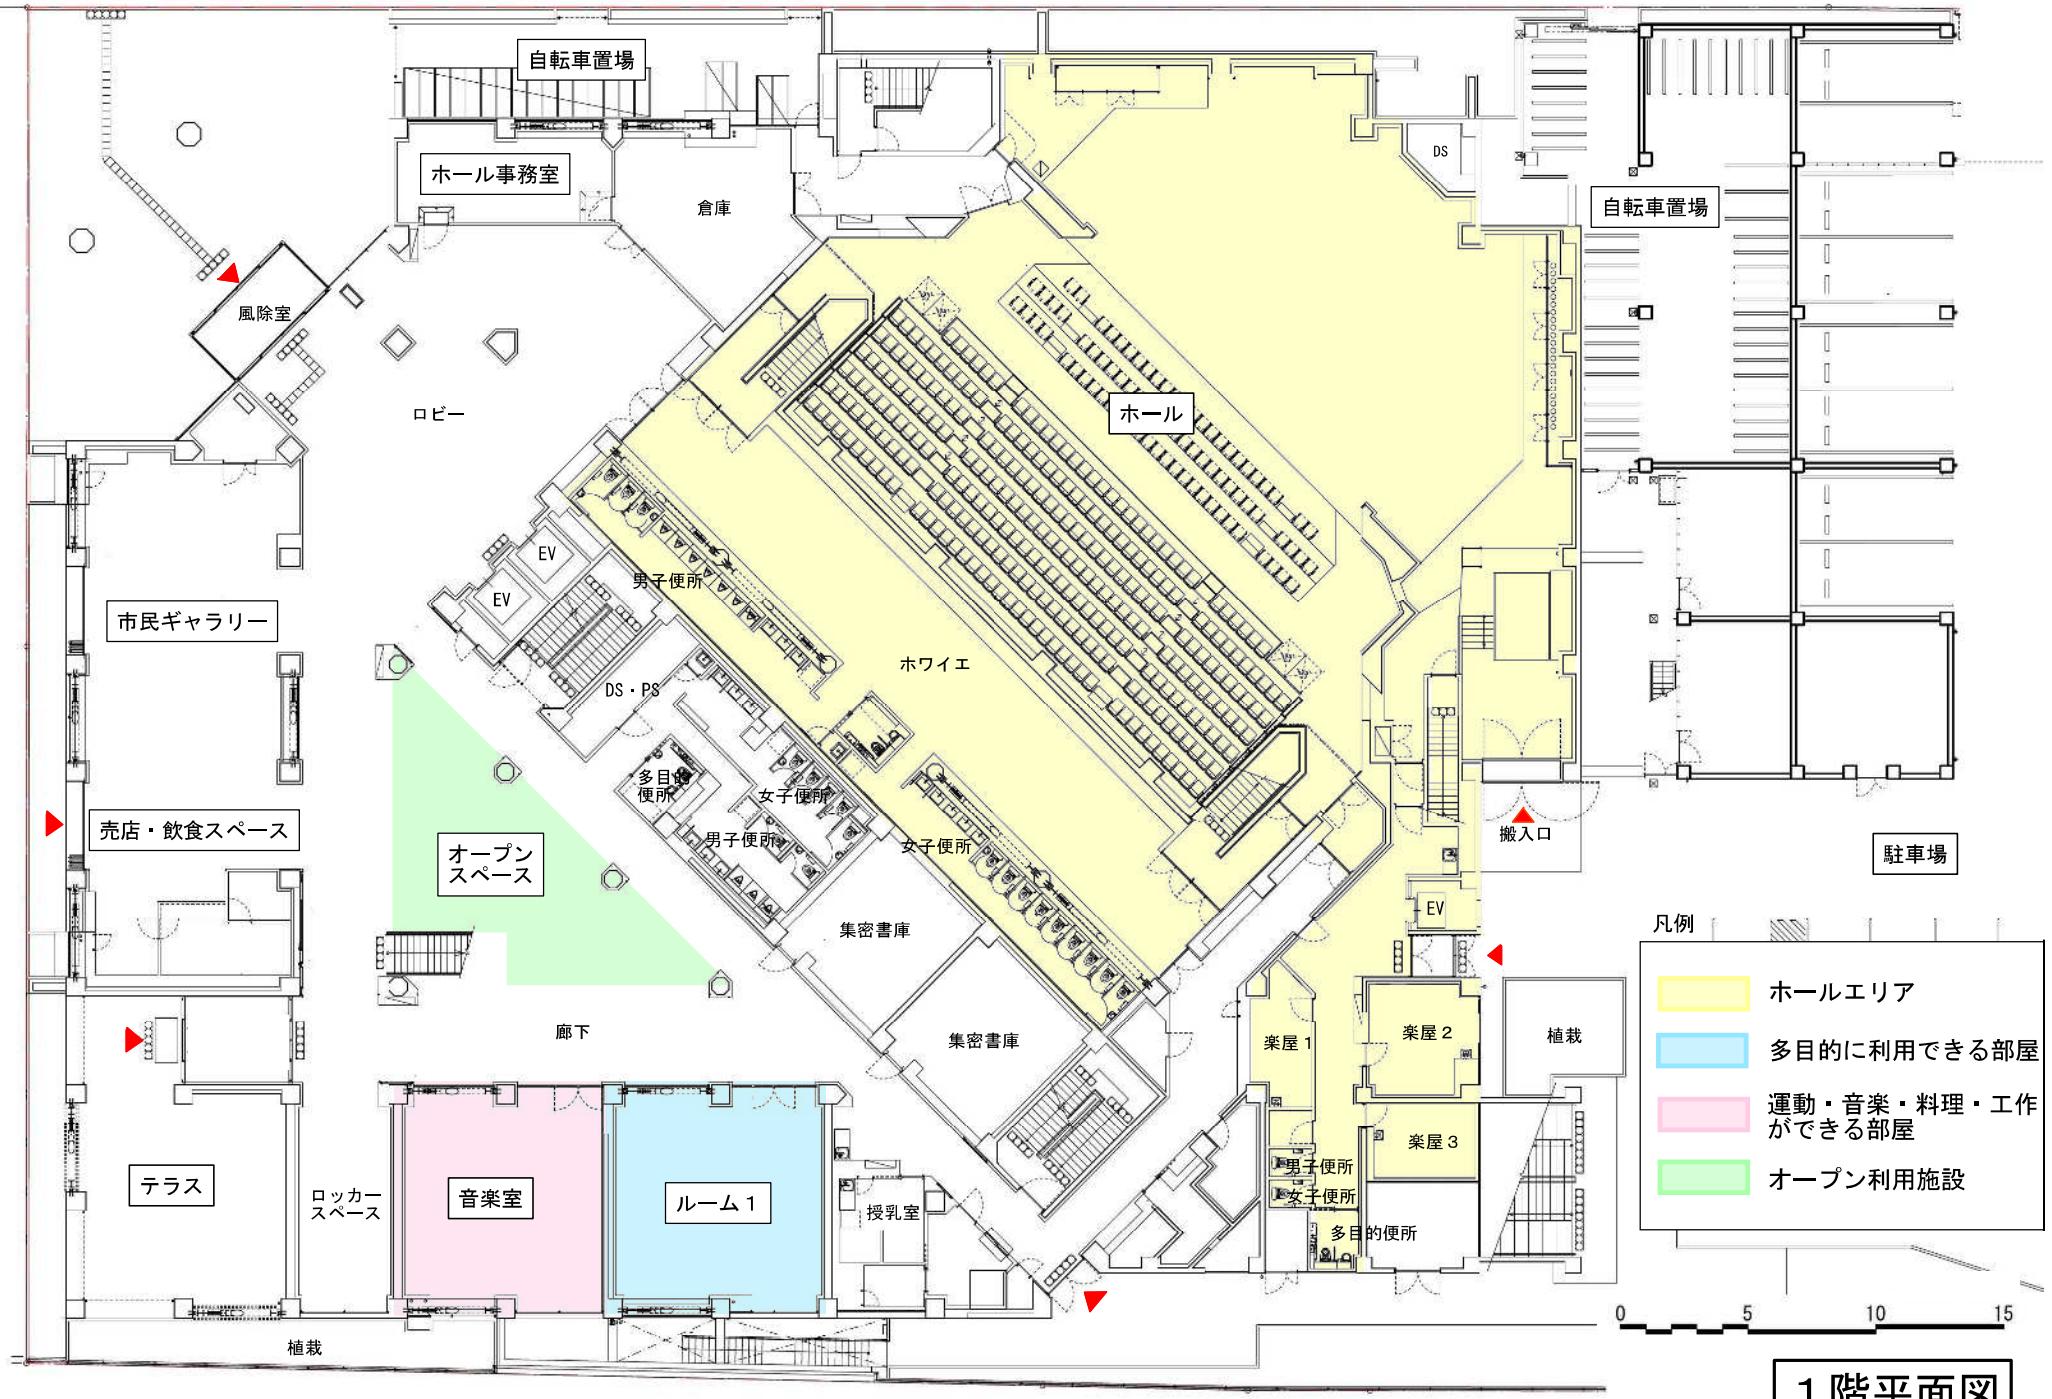

1階平面図

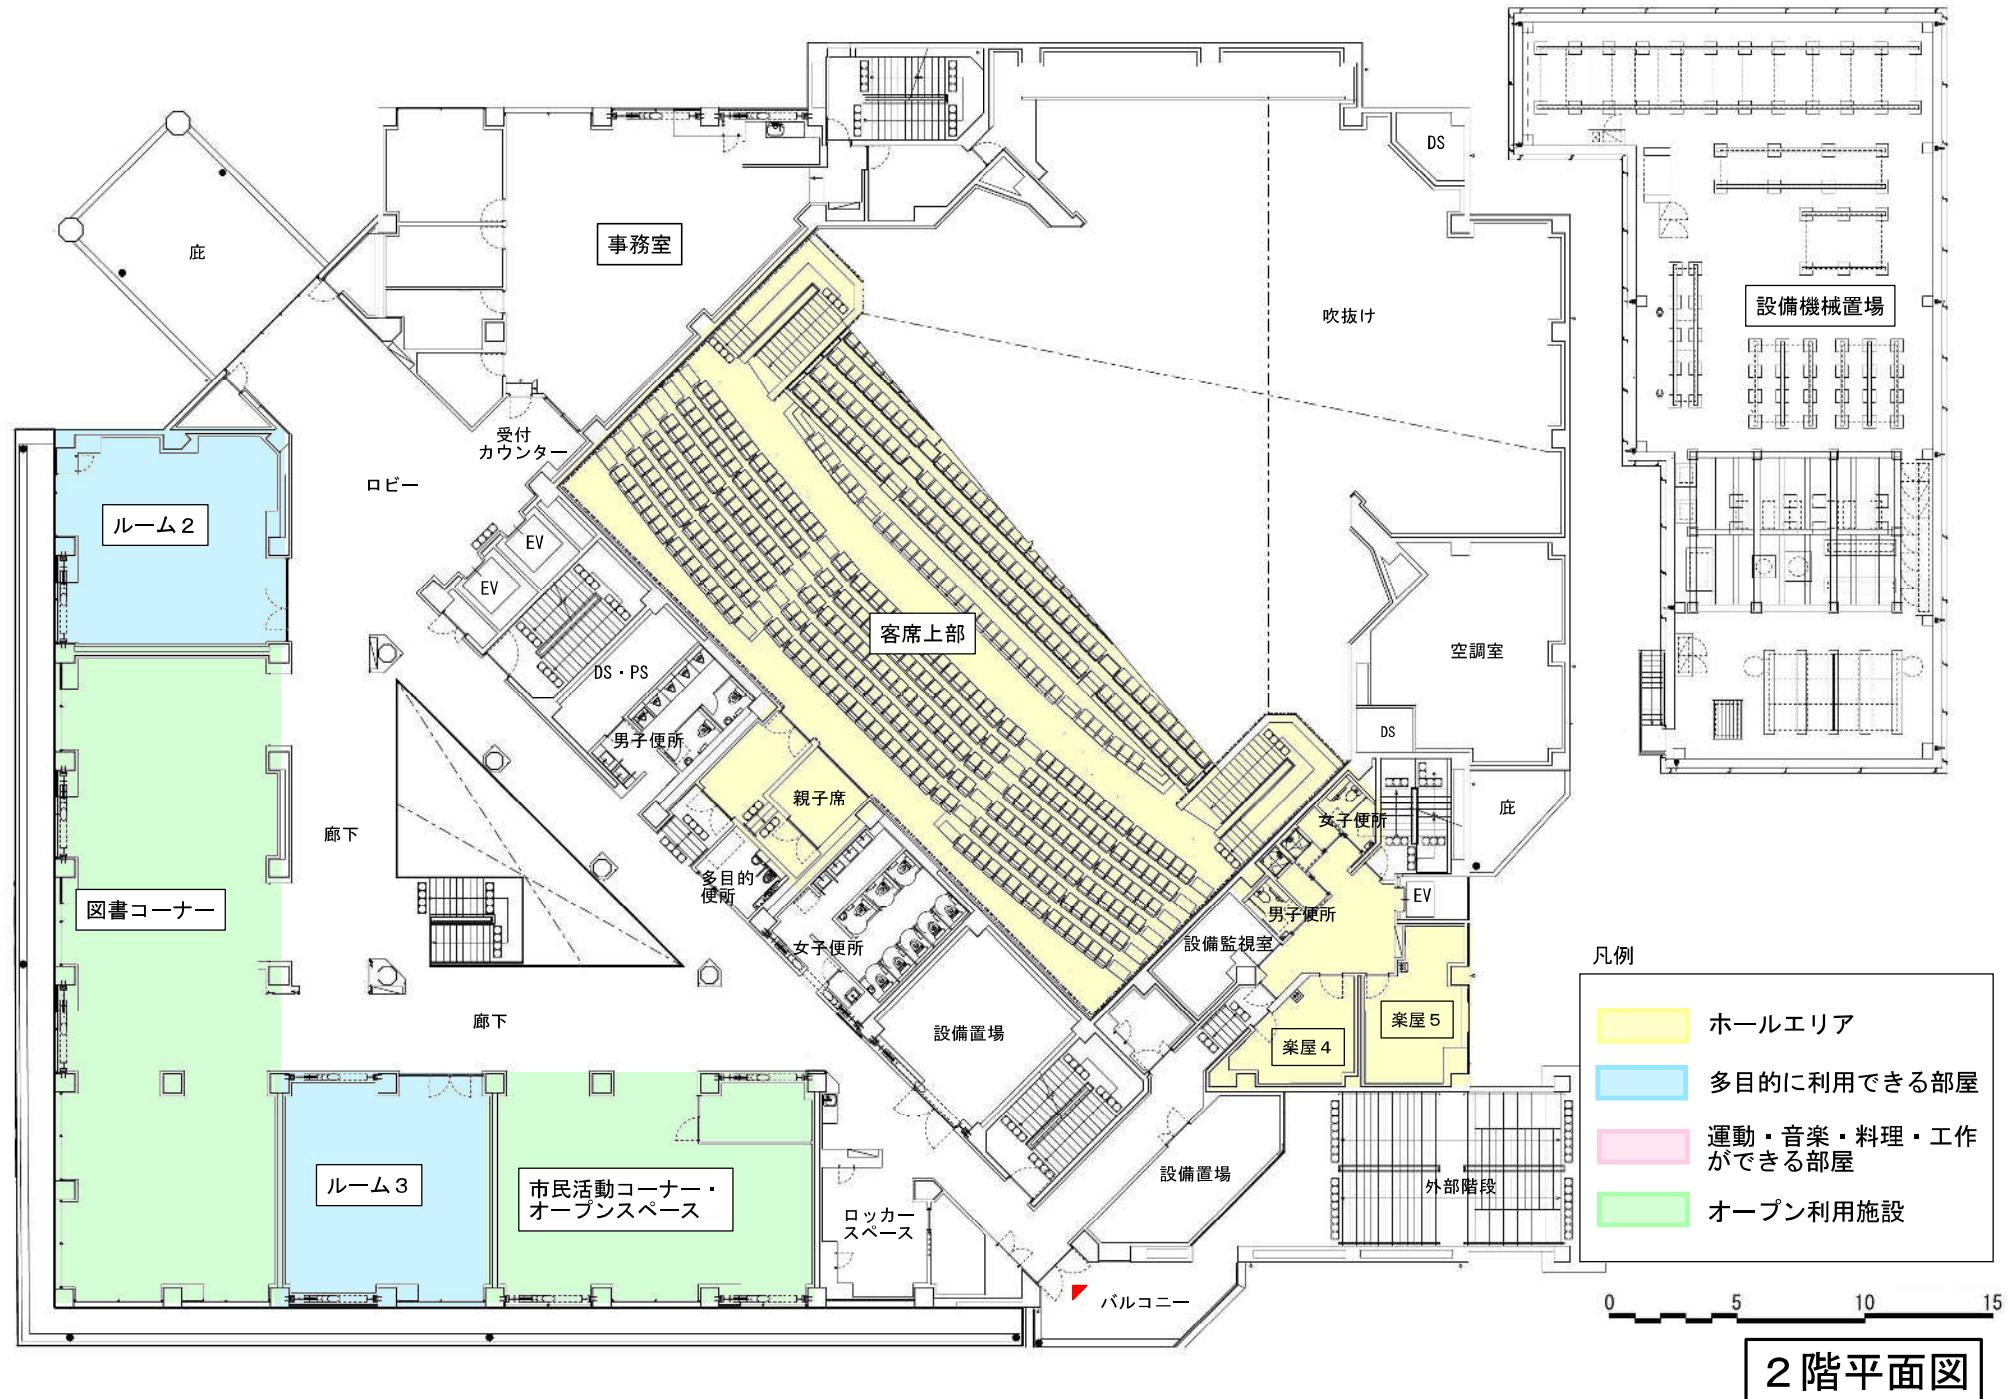

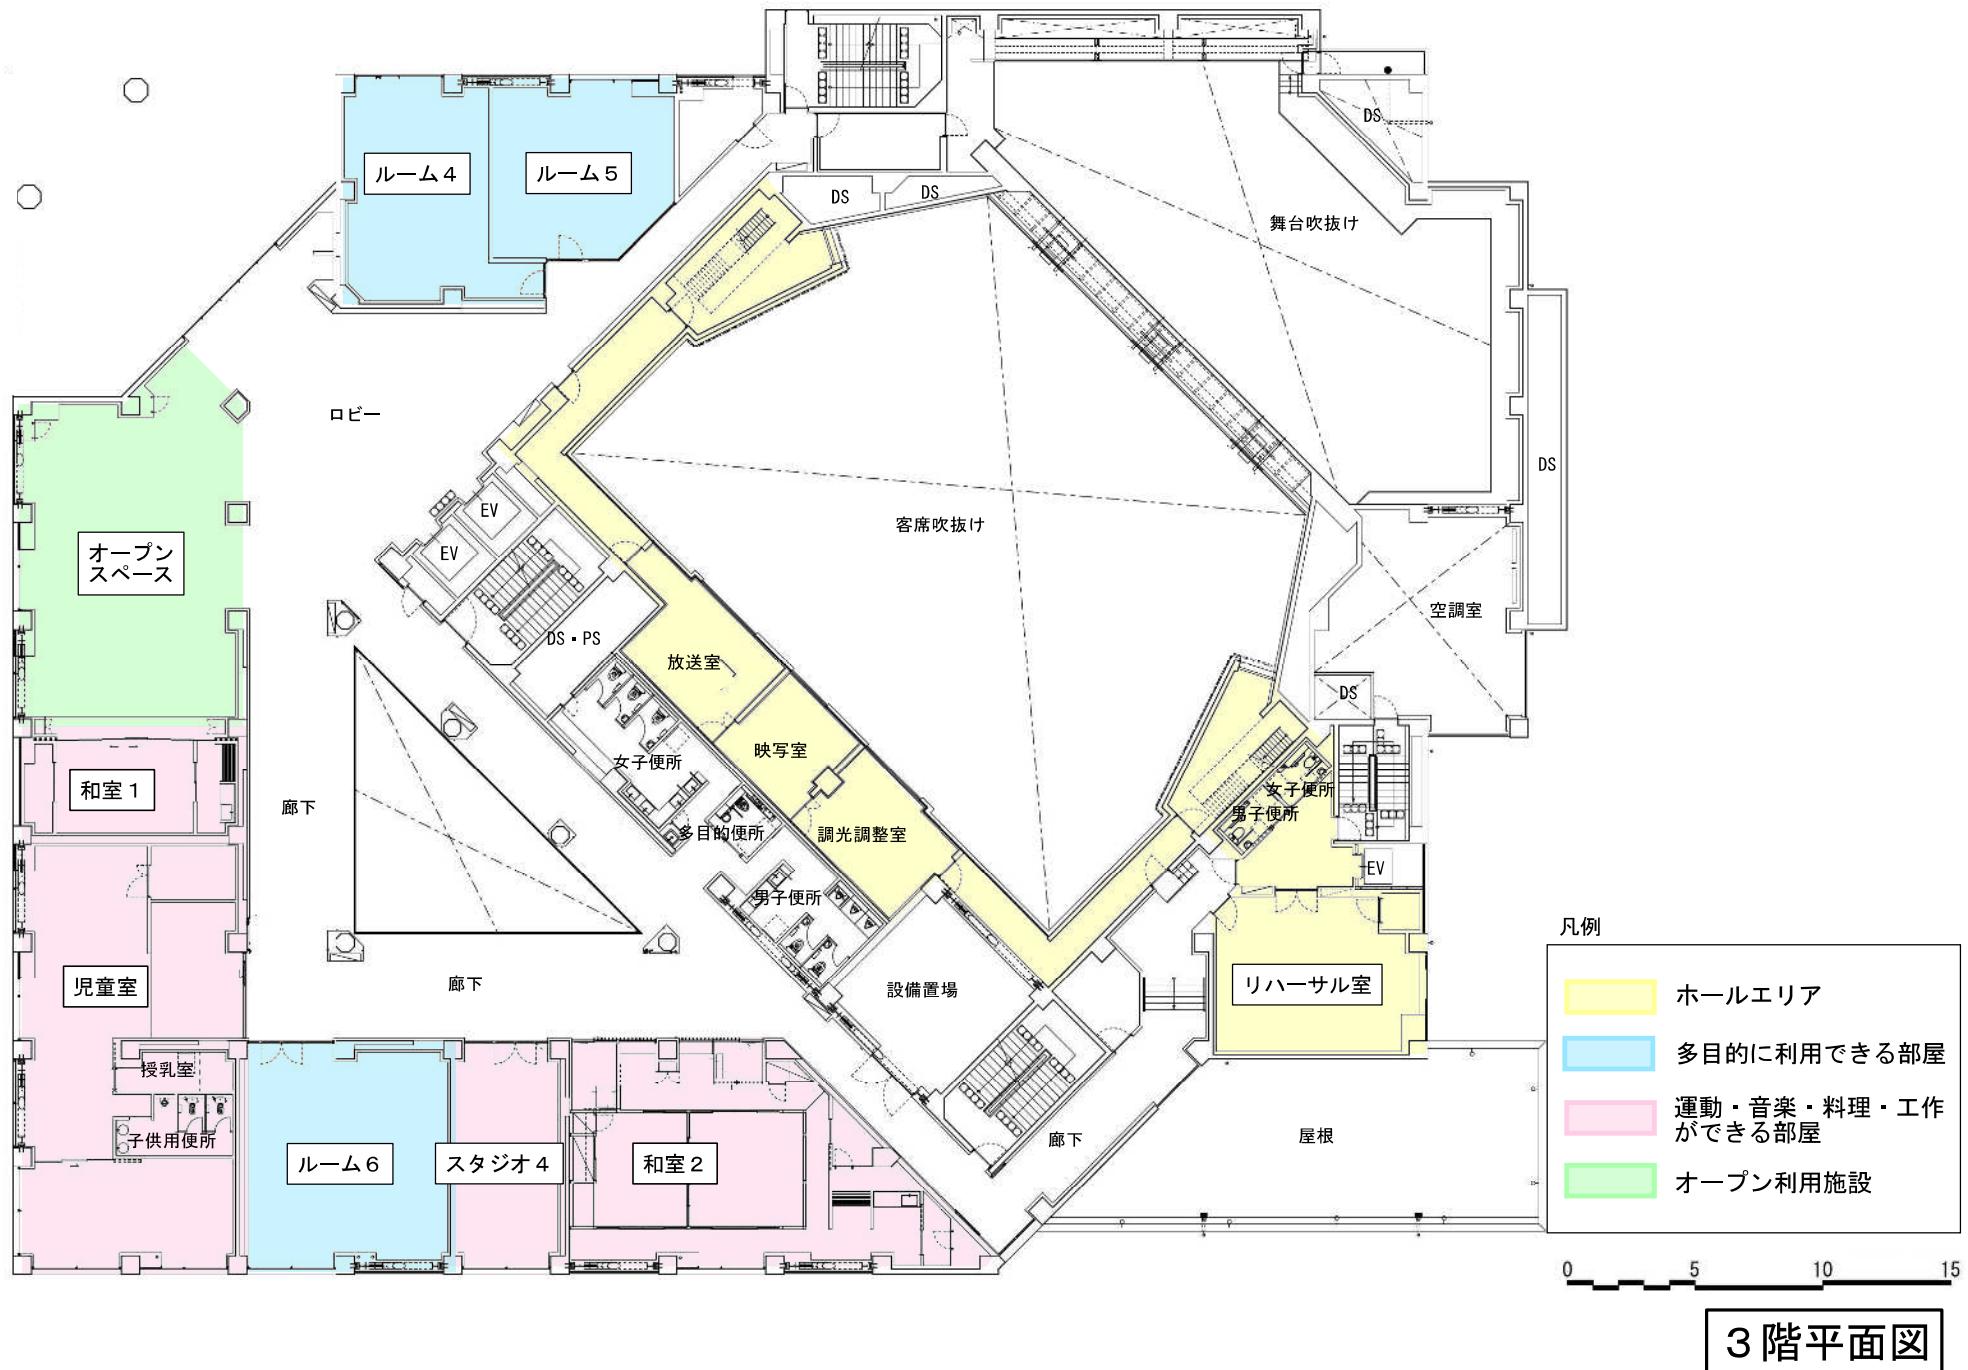

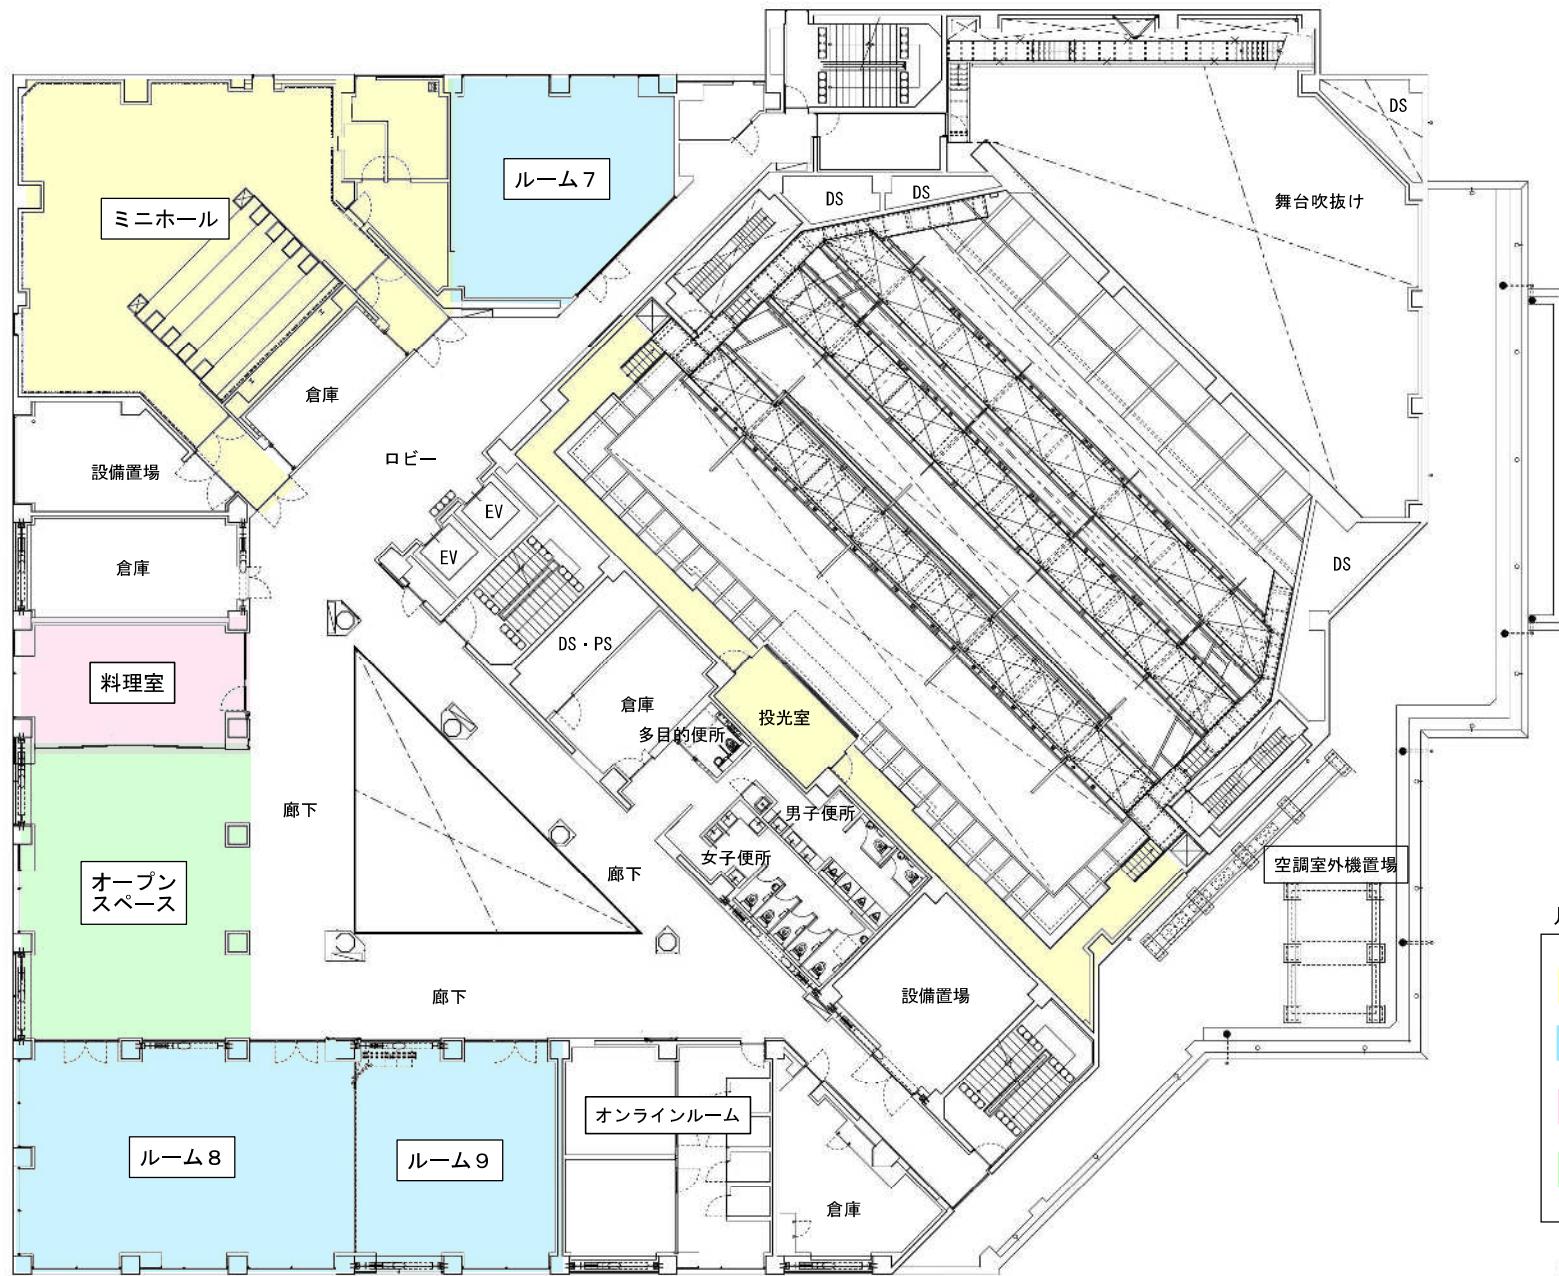

凡例

- ホールエリア
- 多目的に利用できる部屋
- 運動・音楽・料理・工作ができる部屋
- オープン利用施設

0 5 10 15

4階平面図




凡例

- ホールエリア
- 多目的に利用できる部屋
- 運動・音楽・料理・工作ができる部屋
- オープン利用施設


0 5 10 15

5階平面図

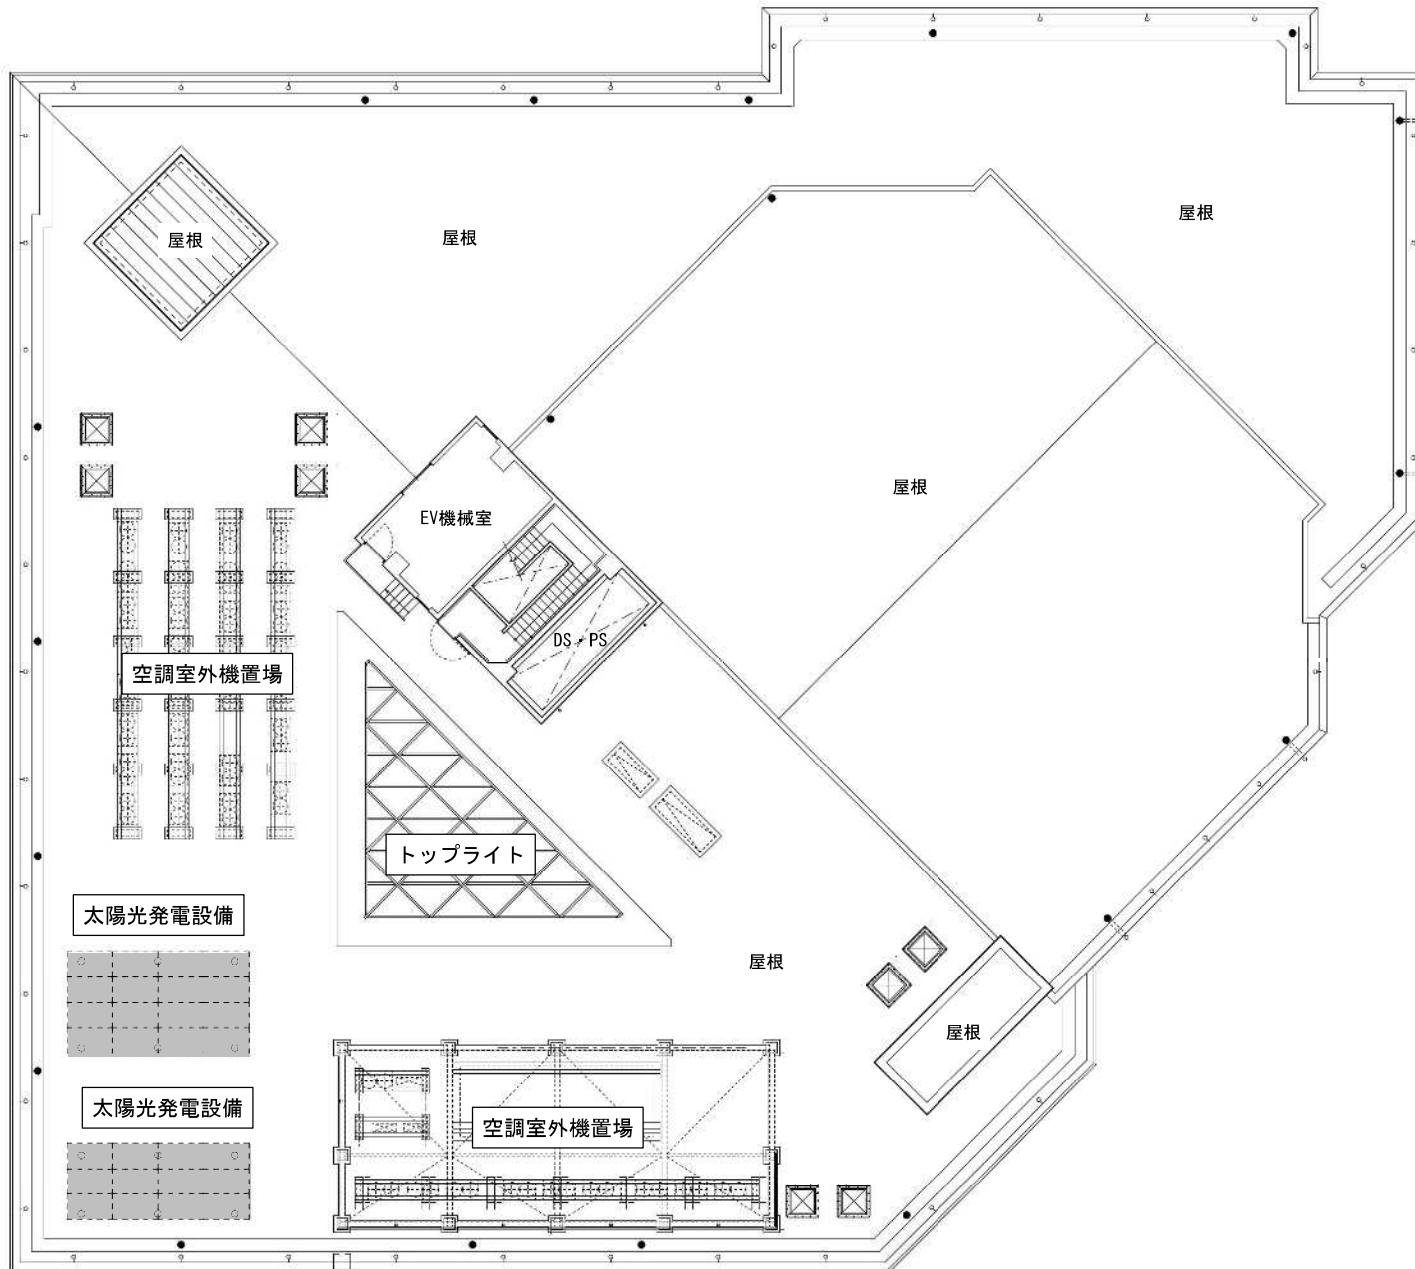


0 5 10 15


屋上平面図

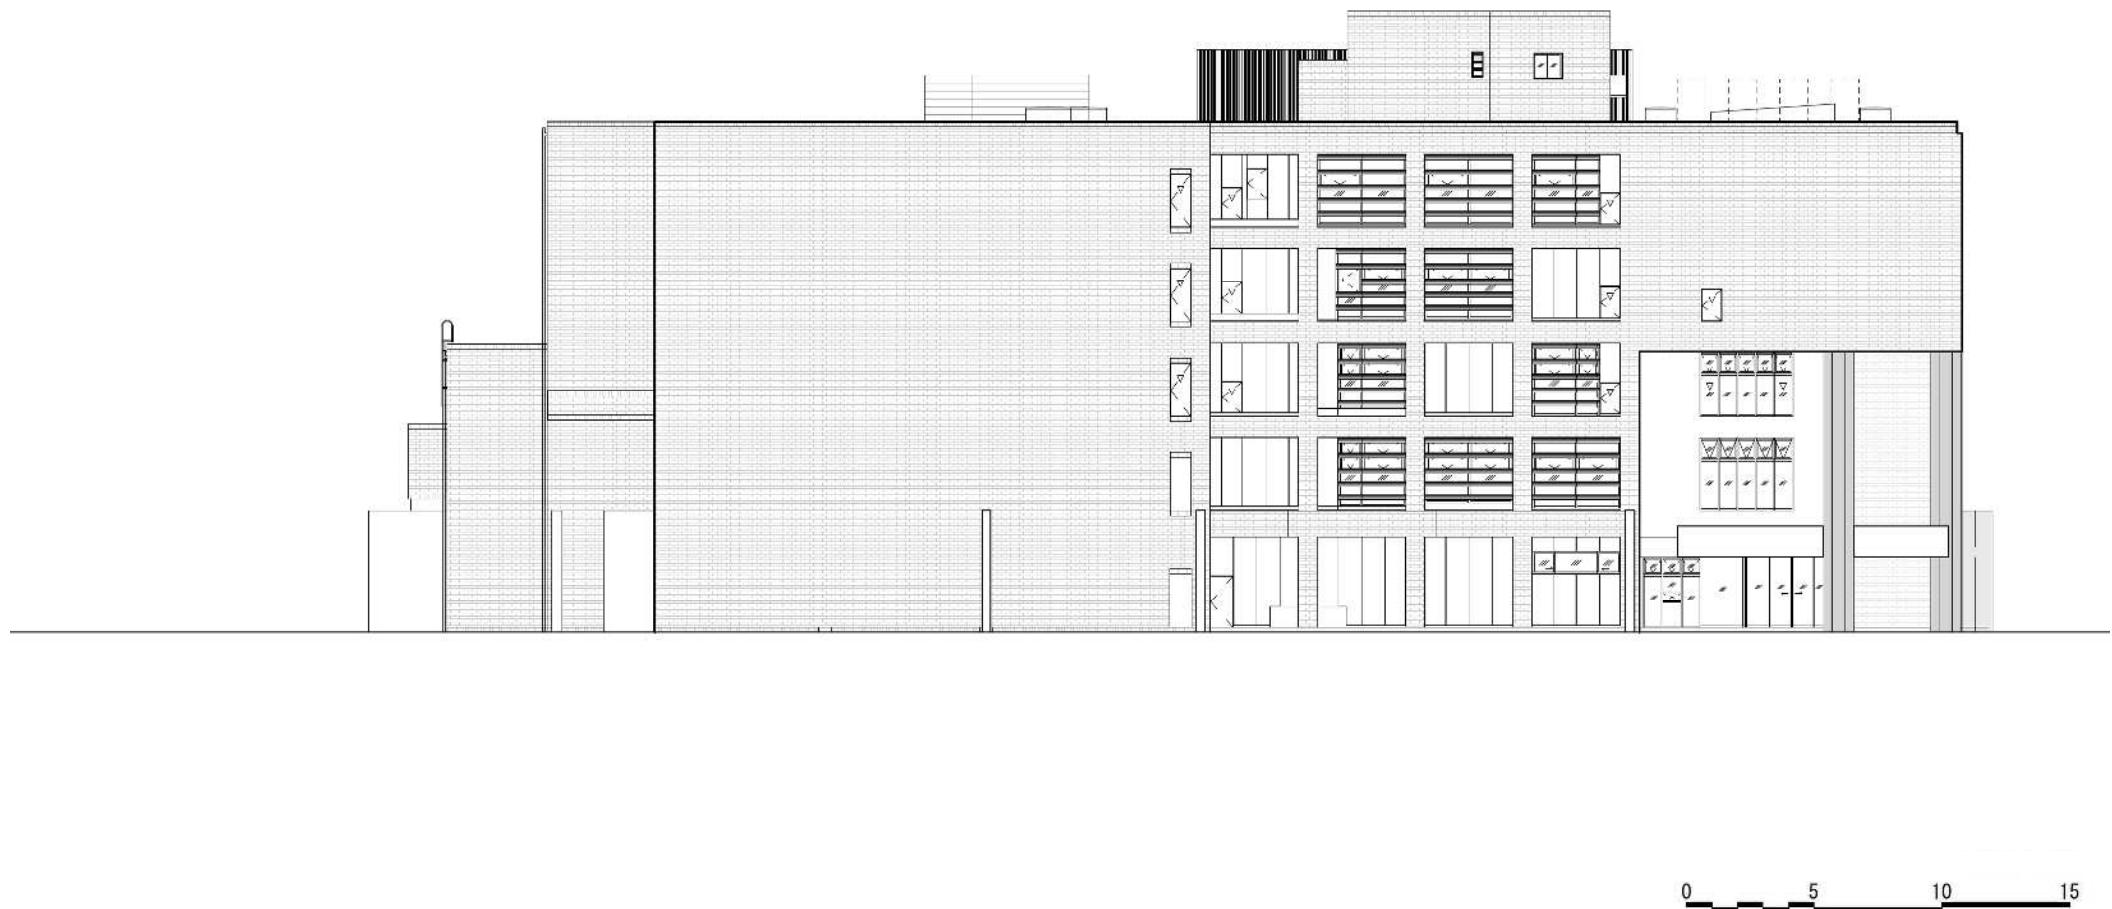



北側立面図


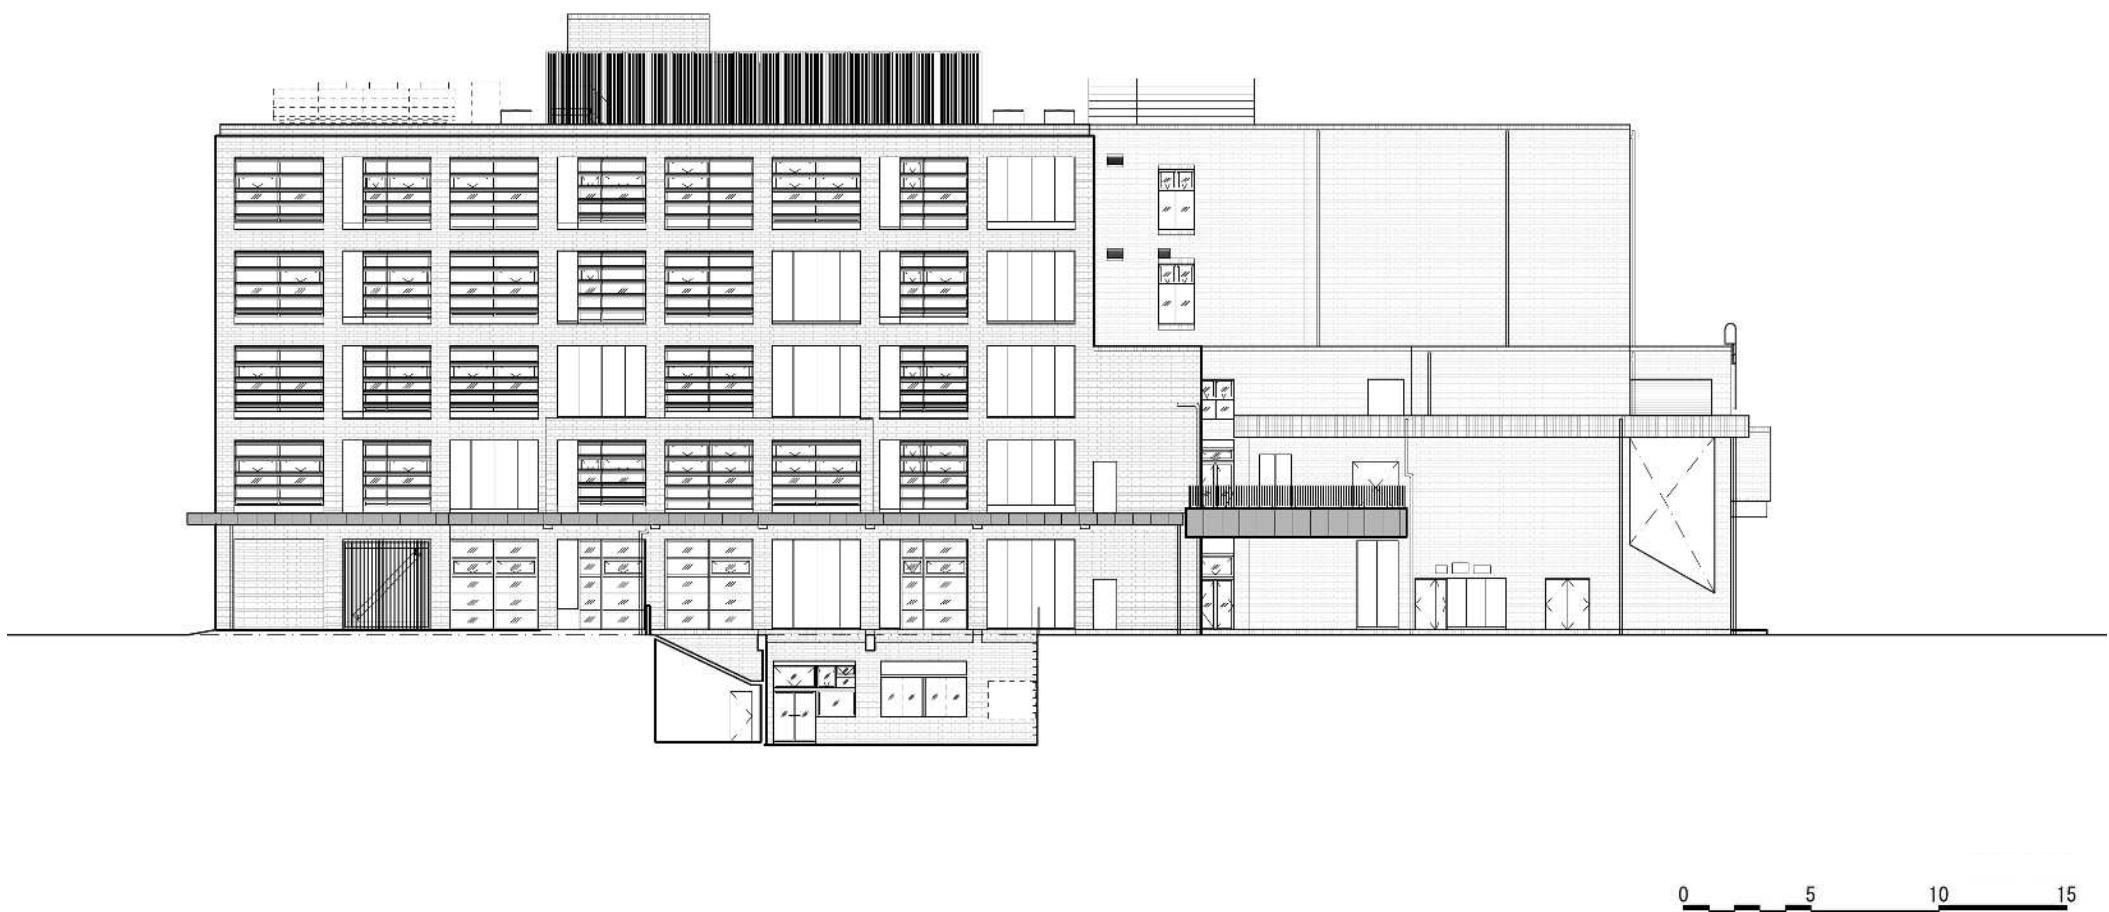


南側立面図

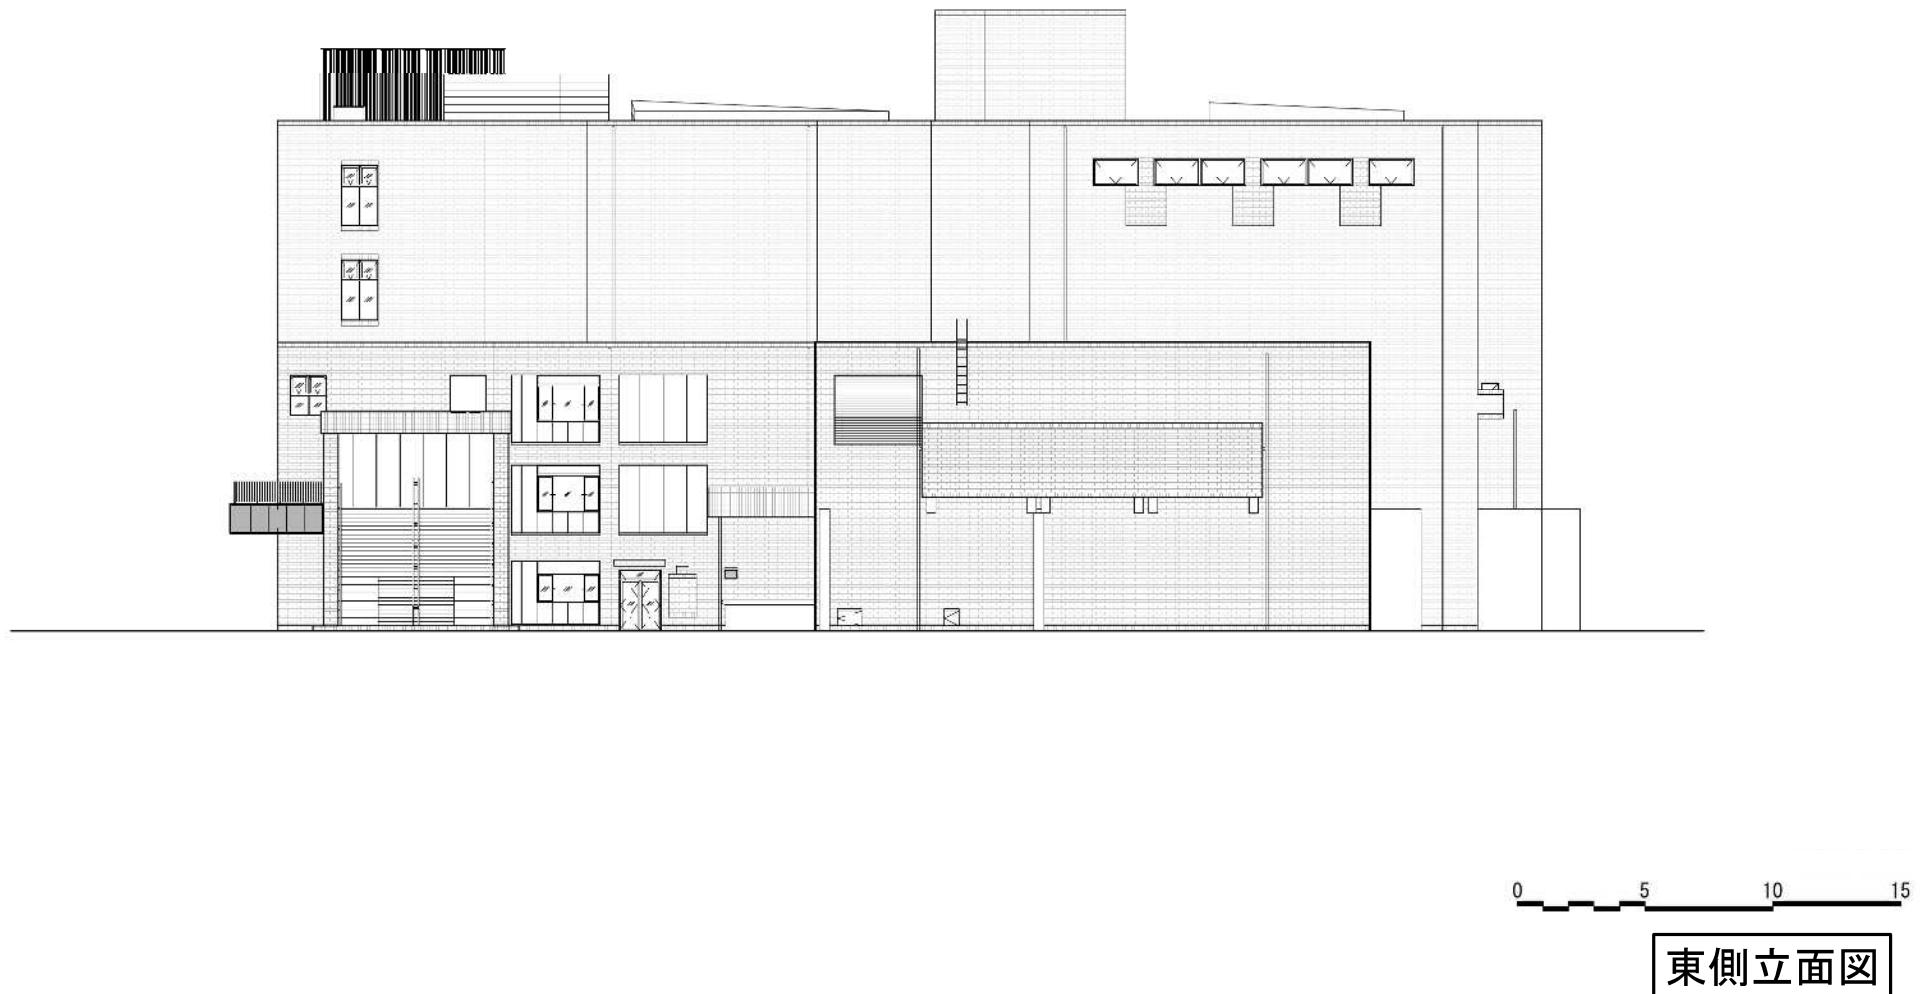




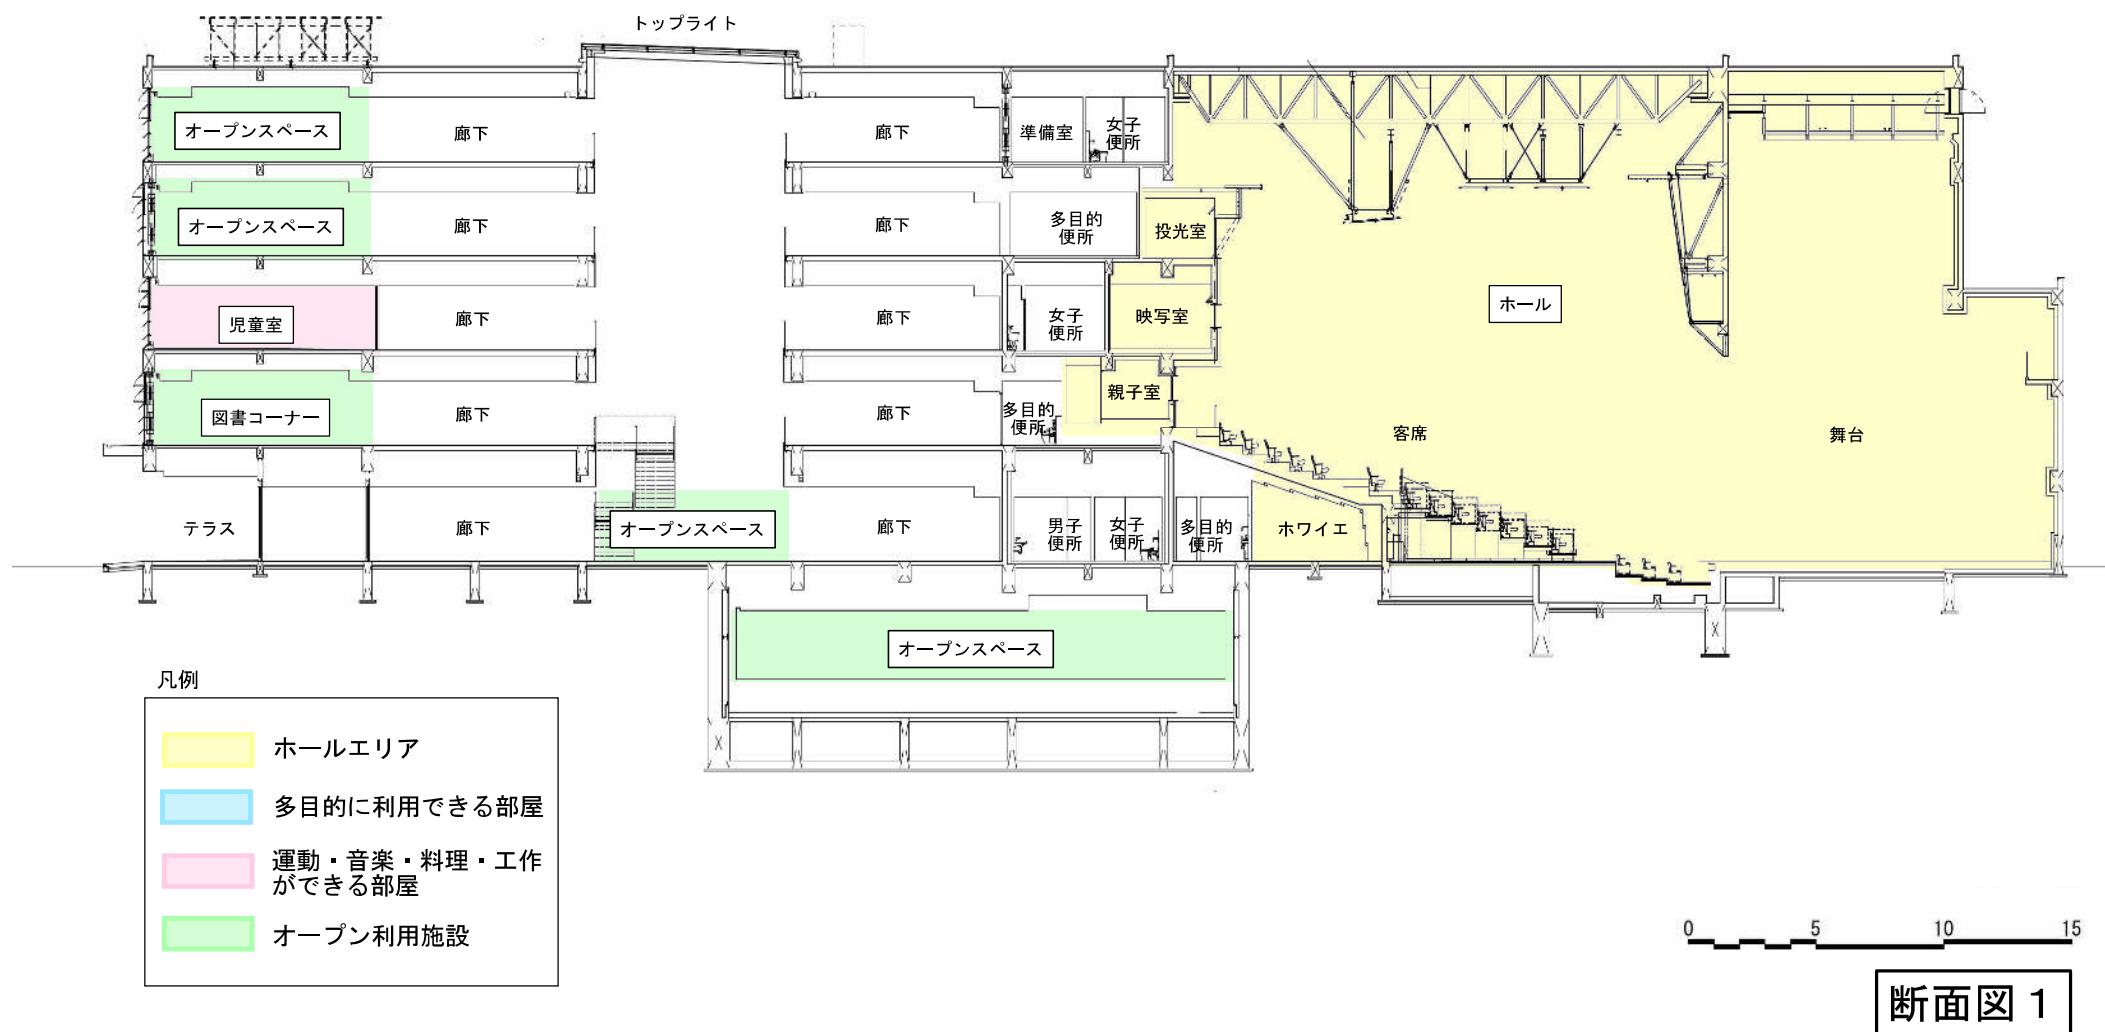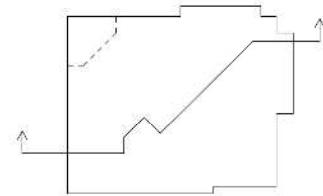

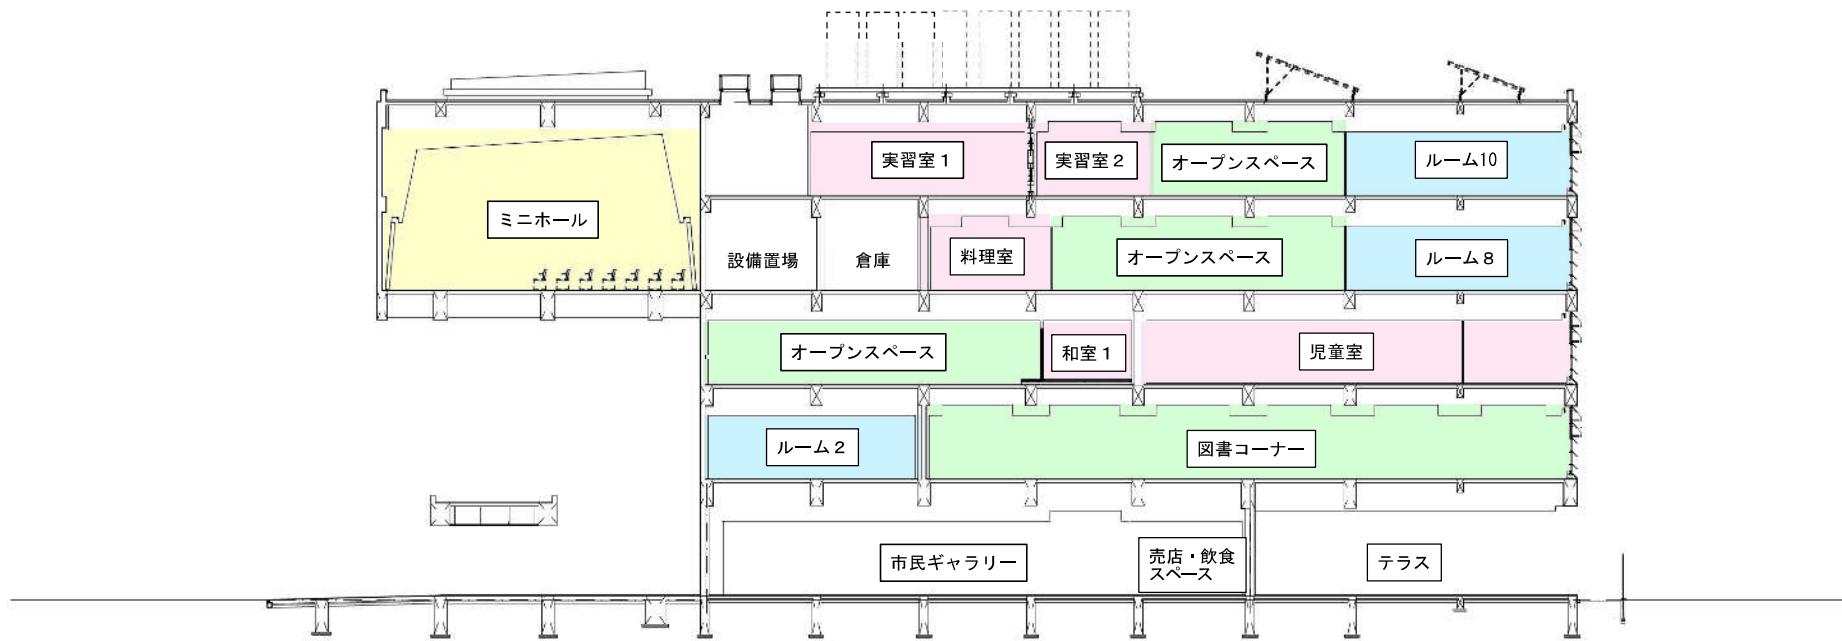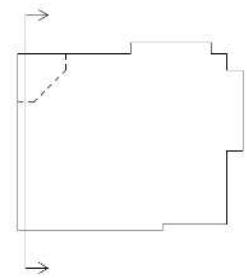

凡例

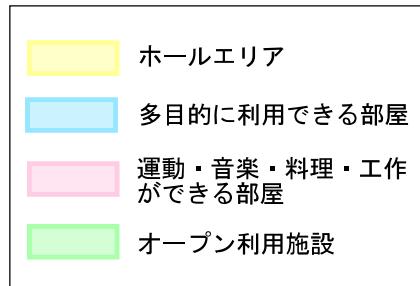

0 5 10 15

断面図 2



北西道路側から見た完成予想図



富士見公園側から見た完成予想図