



報告事項No. 5 資料




0m 50m 100m 150m 200m 250m


案内図

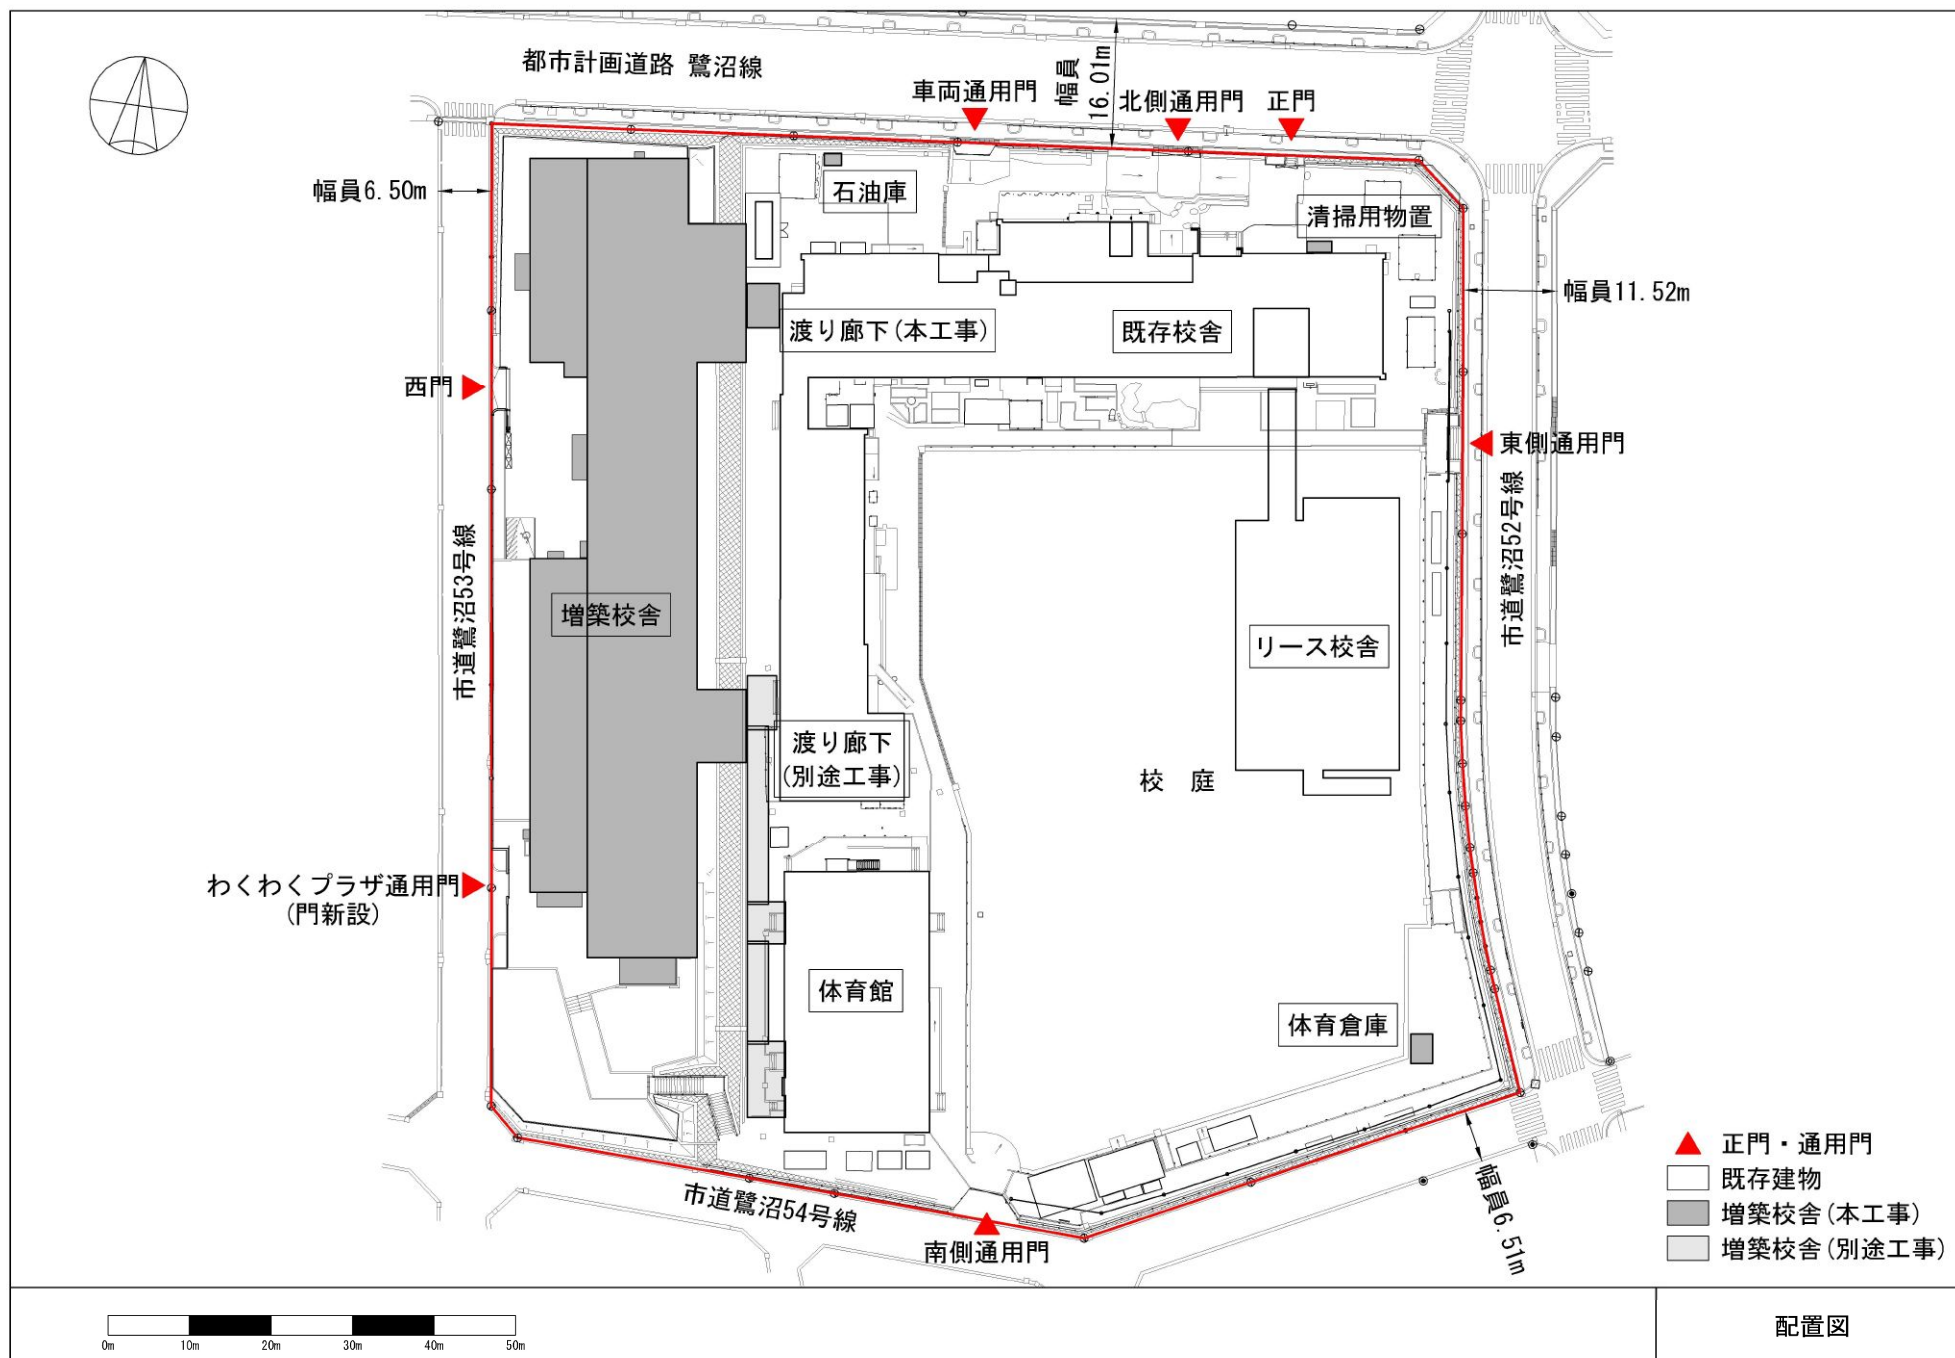

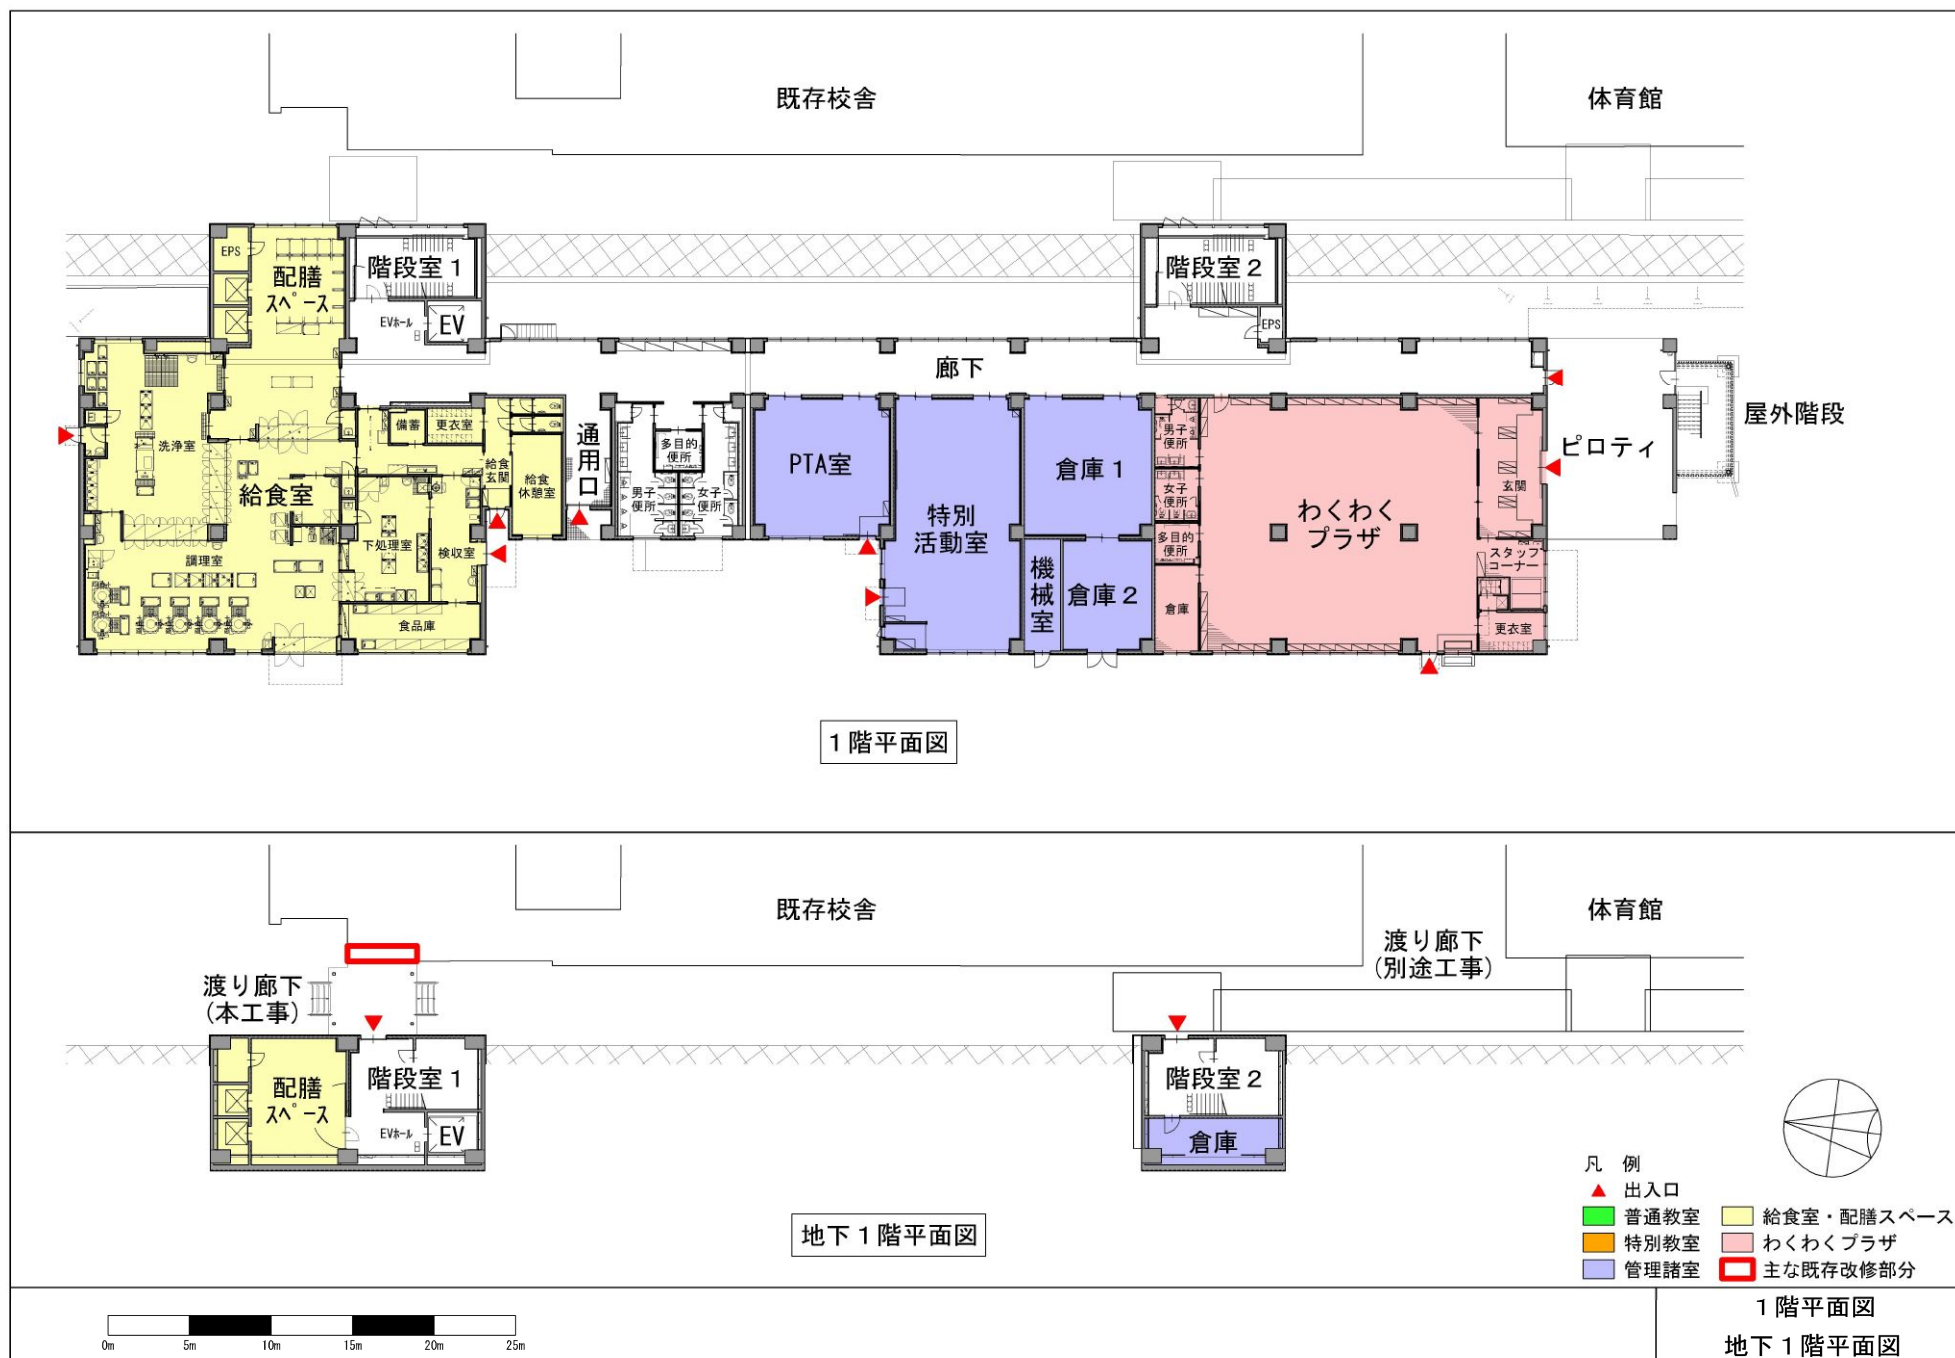


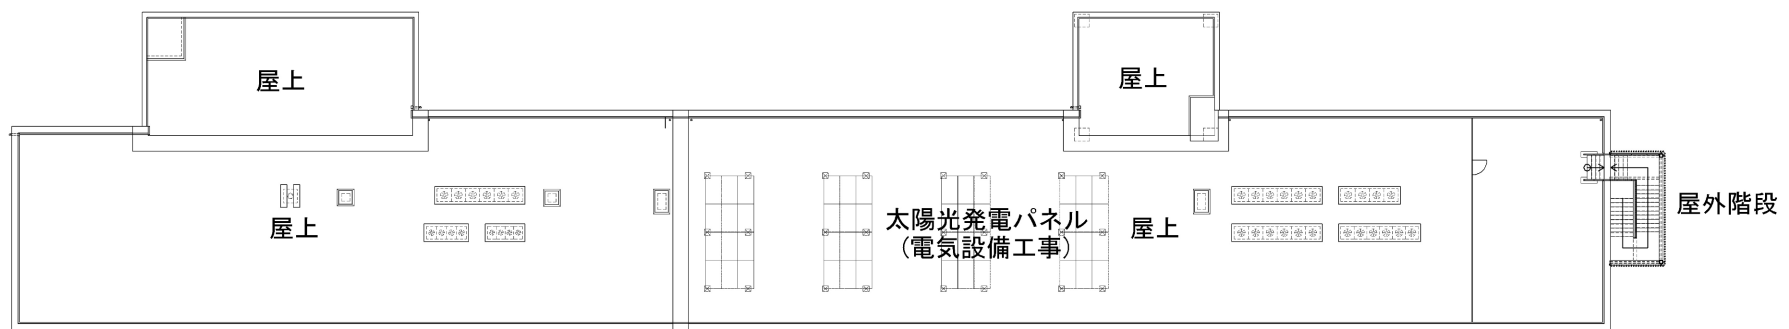

屋上階平面図

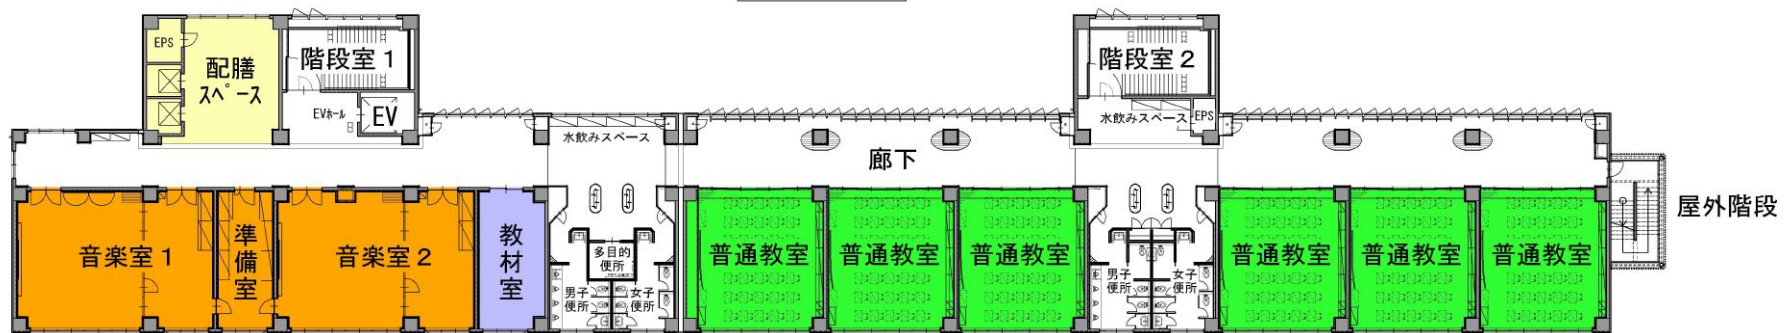


3 階平面図

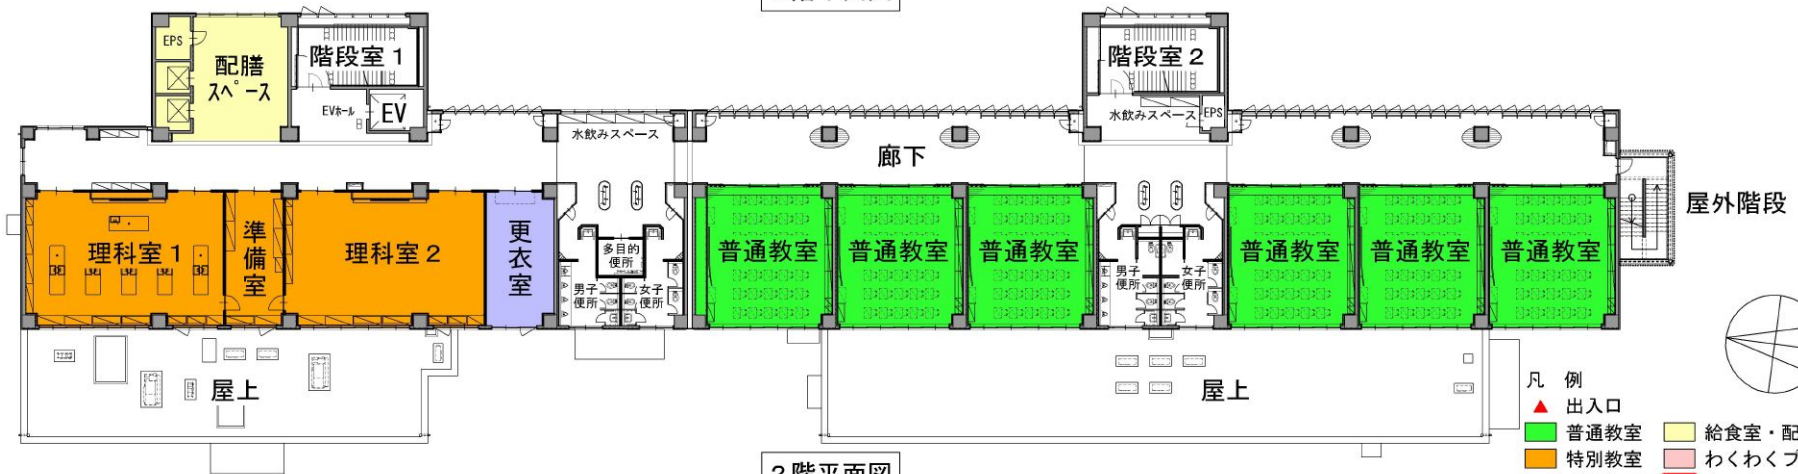


2 階平面図


- 凡 例
- ▲ 出入口
 - 普通教室
 - 特別教室
 - 管理諸室
 - 給食室・配膳スペース
 - わくわくプラザ
 - 主な既存改修部分

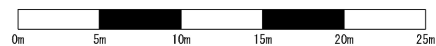


屋上階平面図
3 階平面図
2 階平面図

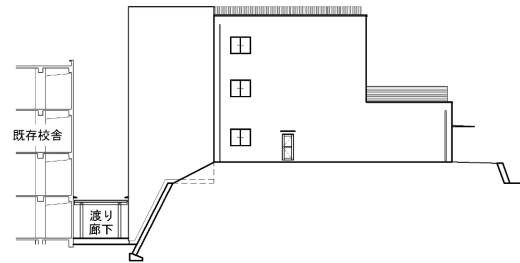


北側立面図

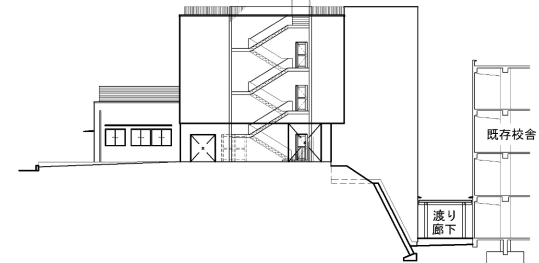


南側立面図

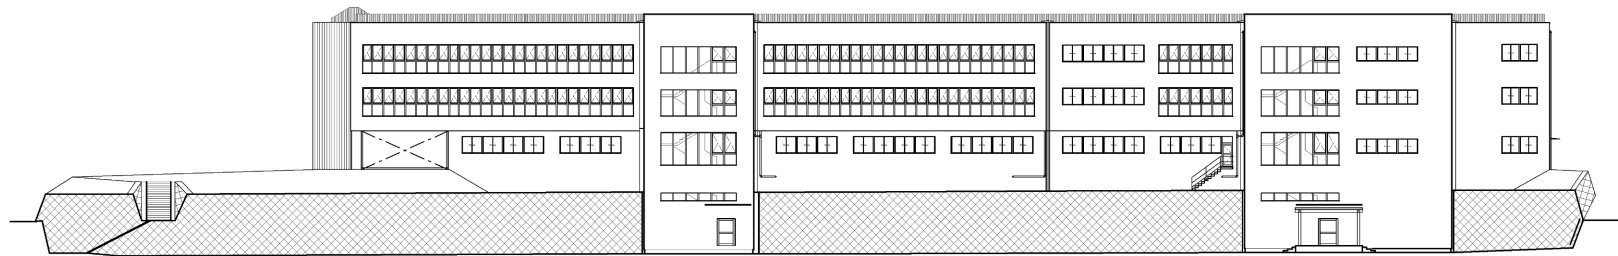



東側立面図

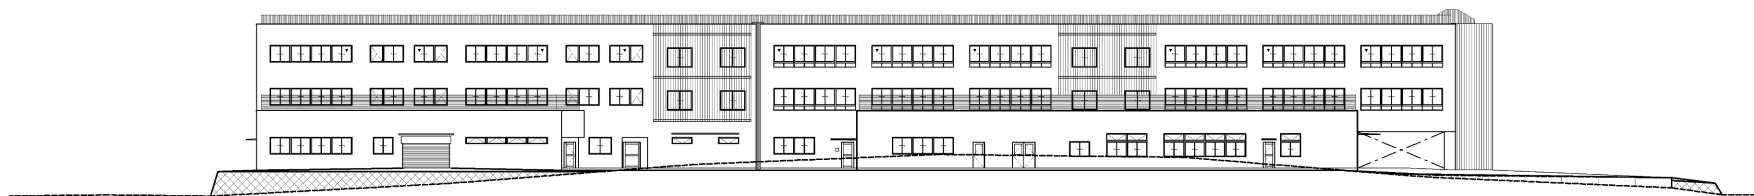


西側立面図

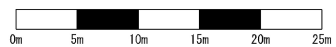


立面図

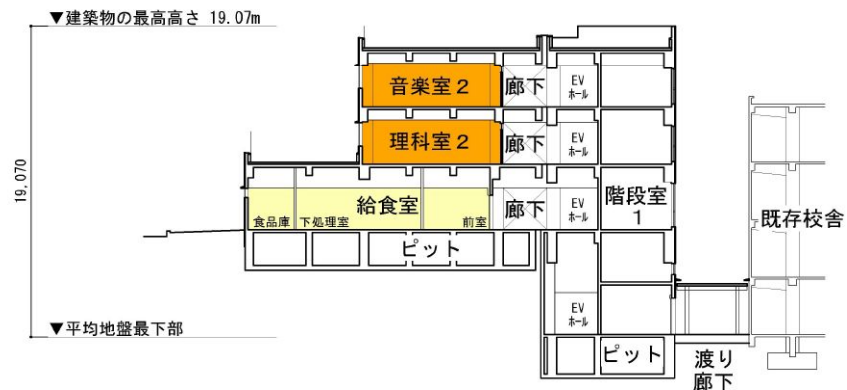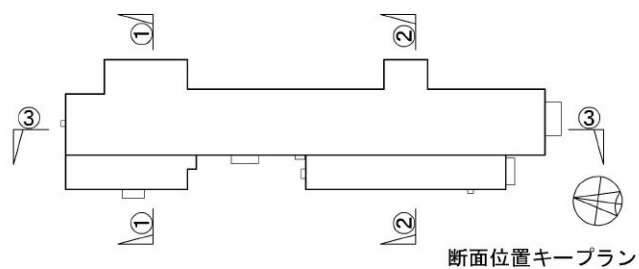

断面図①

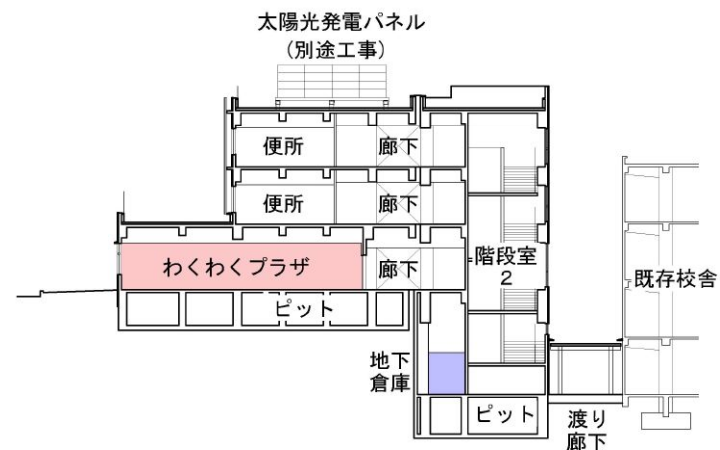


断面図②

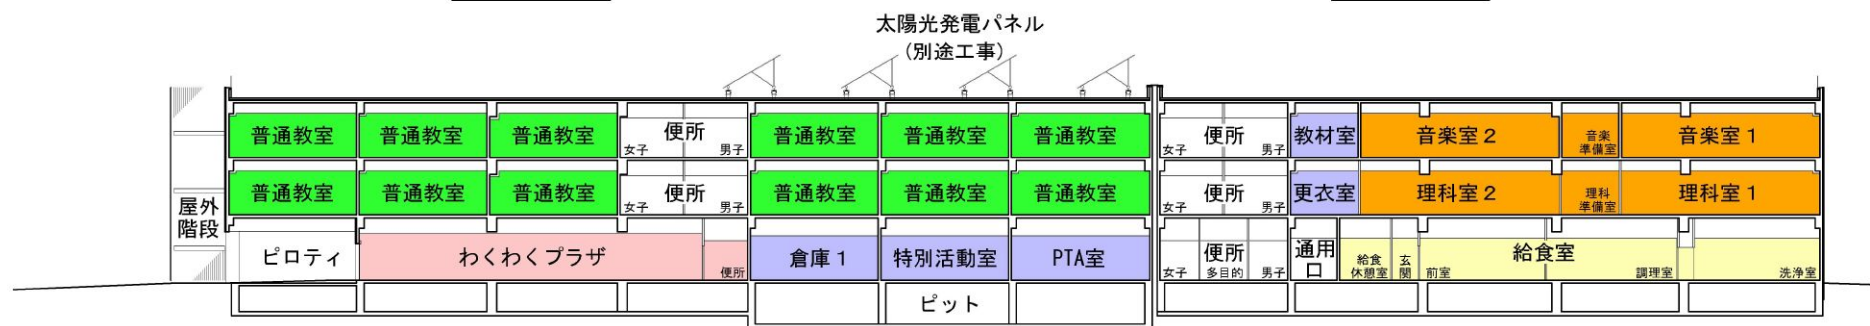

断面図③

- 凡 例
- ▲ 出入口
 - 普通教室
 - 特別教室
 - 管理諸室
 - 給食室・配膳スペース
 - わくわくプラザ
 - 主な既存改修部分

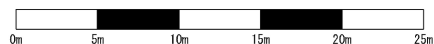

断面図



完成予想図