

報告事項No. 4 参考資料 2


鷺沼小学校校舎増築工事請負契約の締結について

1	工 事 名	鷺沼小学校校舎増築工事
2	工 事 場 所	川崎市宮前区鷺沼 2 丁目 1 番地
3	契約の方法	一般競争入札
4	契約金額	2, 1 1 7, 5 0 0, 0 0 0 円
5	完 成 期 限	令和 9 年 3 月 3 1 日
6	契約の相手方	川崎市幸区南加瀬 3 丁目 4 番 9 号 沼田・大山共同企業体 代表者 沼田工業株式会社 代表取締役 沼田 順一郎 構成員 株式会社 大山組 代表取締役 生井 賢一

参考資料


工 事 概 要


工 事 名	鷺沼小学校校舎増築工事
本工事は、今後の児童数の増加に伴う教室数の不足が見込まれることから、良好な教育環境の確保のため、校舎の増築を行うものである。	
1 構造・規模	
(1) 構 造	鉄筋コンクリート造 地上3階 地下1階建て
(2) 敷地面積	15,272.94 m ²
(3) 建築面積	1,924.58 m ²
(4) 延べ面積	4,946.89 m ²
(5) 建物の高さ	19.07 m
2 主要室名	
(1) 1階	給食室、特別活動室、PTA室、わくわくプラザ、倉庫、 トイレ ほか
(2) 2階	普通教室（6室）、理科室（2室）、トイレ ほか
(3) 3階	普通教室（6室）、音楽室（2室）、トイレ ほか

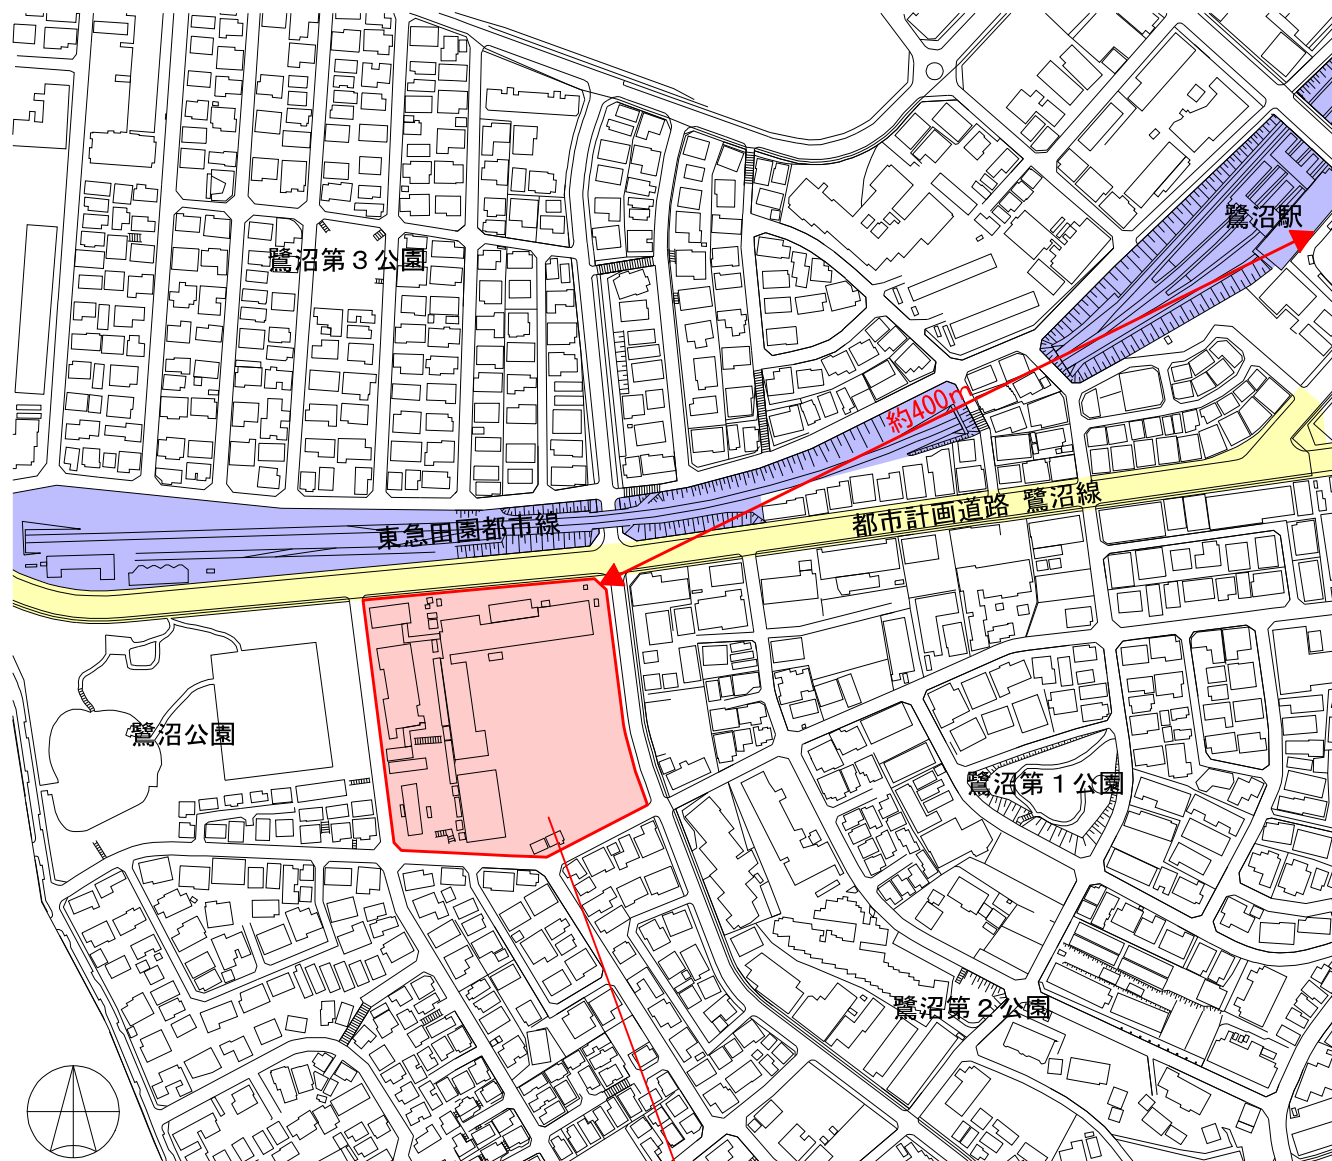


工事場所 鷺沼小学校
(川崎市宮前区鷺沼2丁目1番地)


案内図

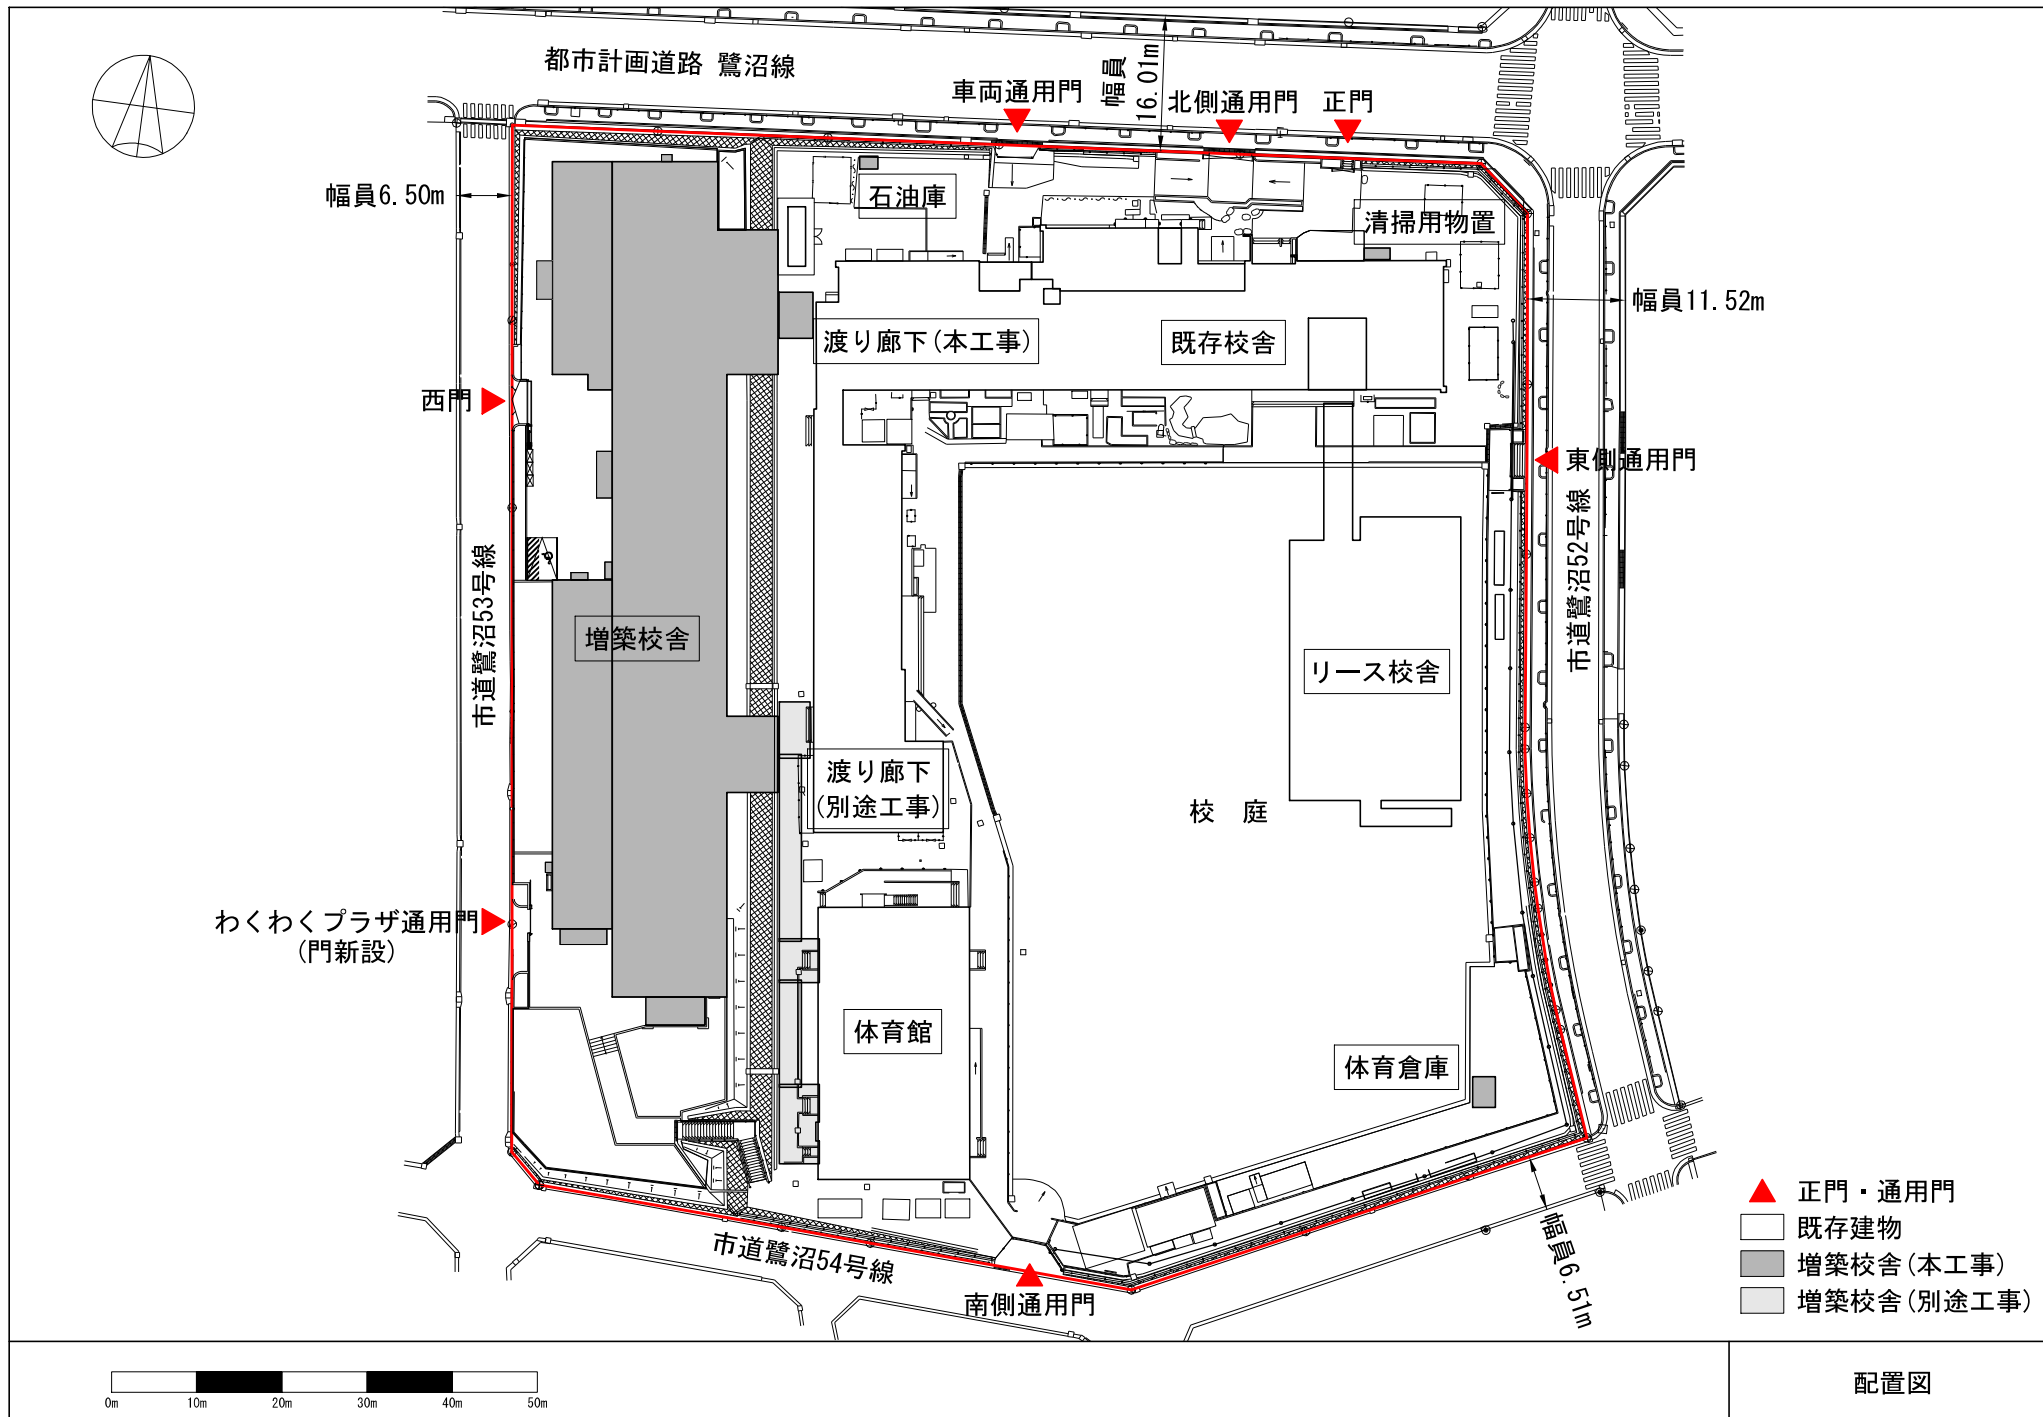

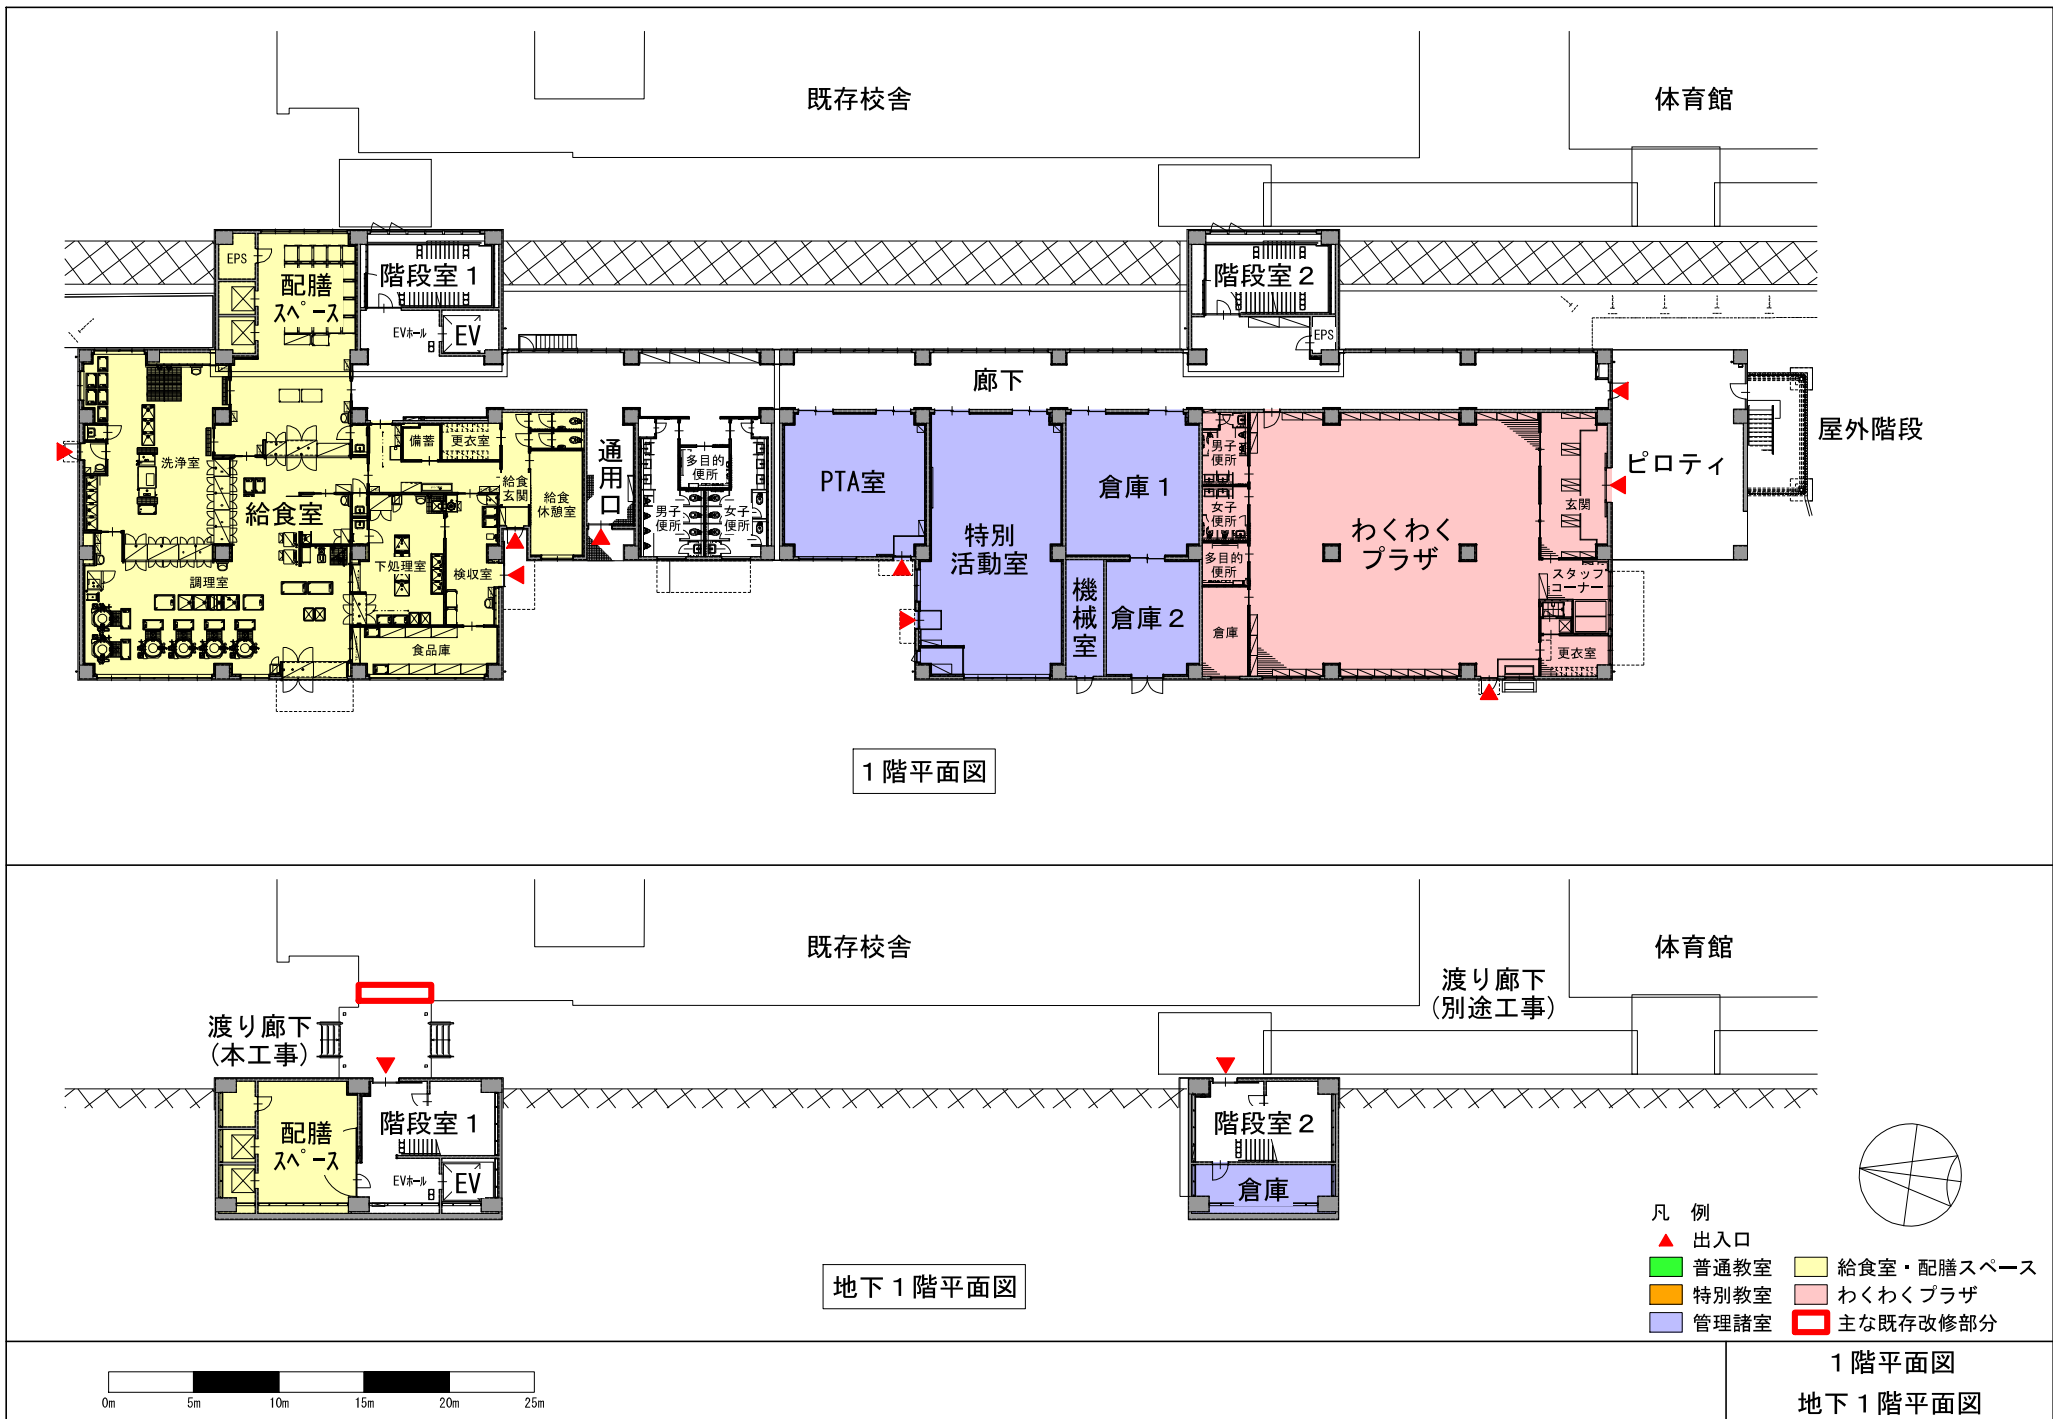


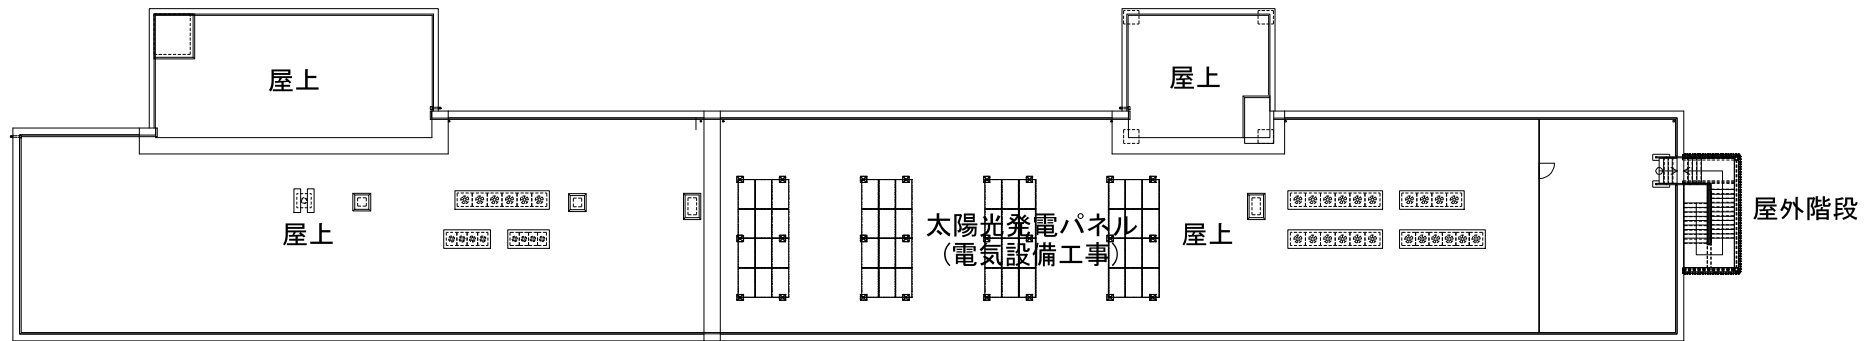

屋上階平面図


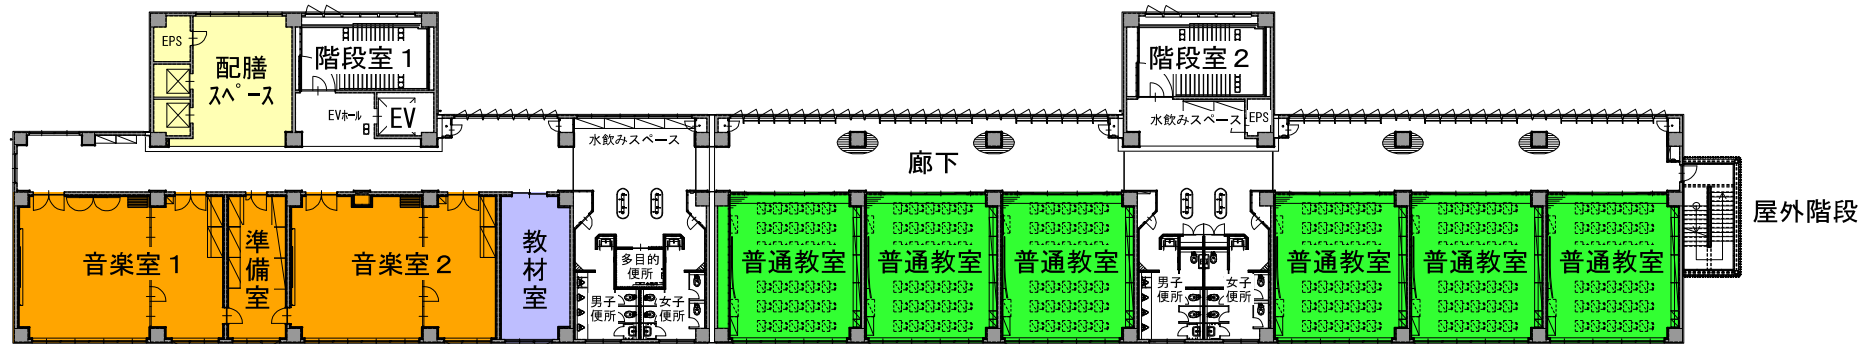


3階平面図

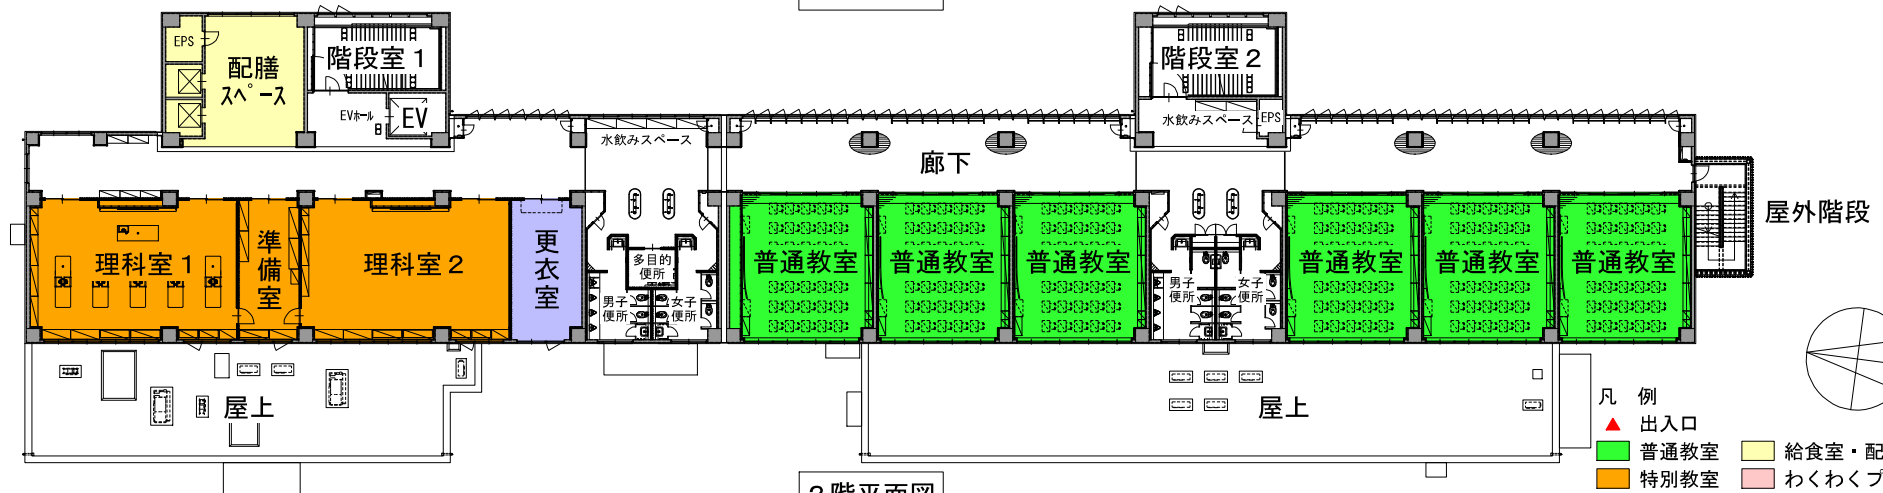


2階平面図


- 凡 例
- ▲ 出入口
 - 普通教室
 - 特別教室
 - 管理諸室
 - 給食室・配膳スペース
 - わくわくプラザ
 - 主な既存改修部分

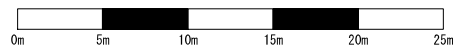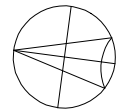


屋上階平面図
3階平面図
2階平面図

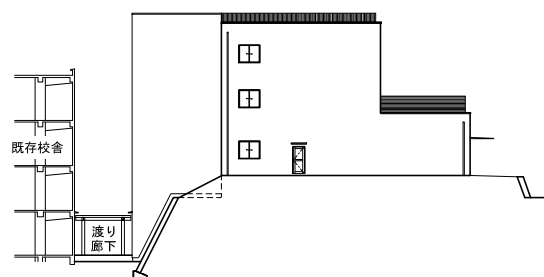


北側立面図

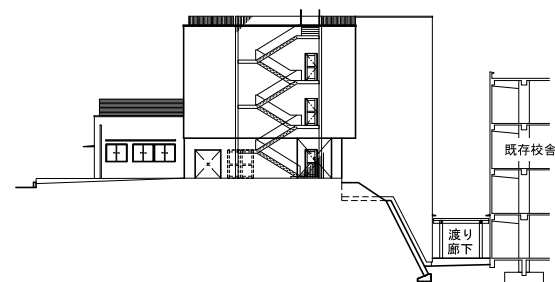


南側立面図

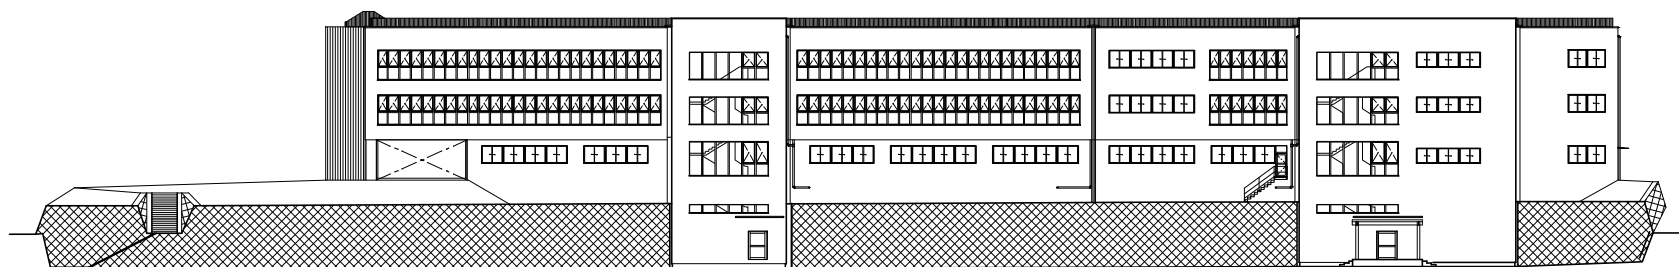


東側立面図

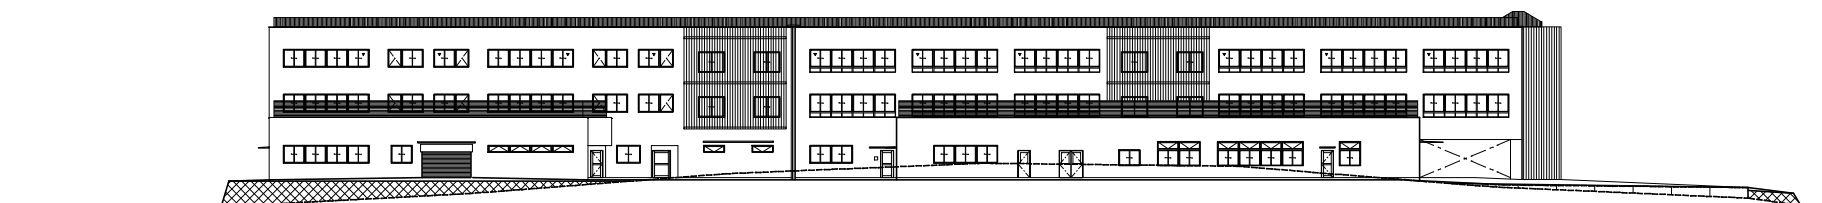

西側立面図

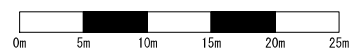


立面図

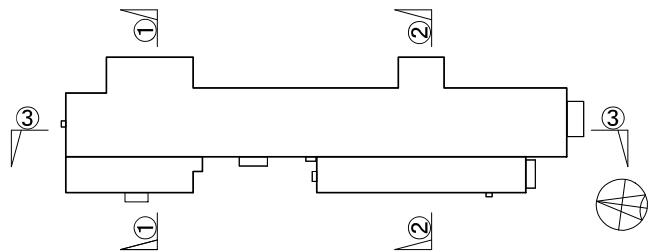


断面位置キープラン

▼建築物の最高高さ 19.07m

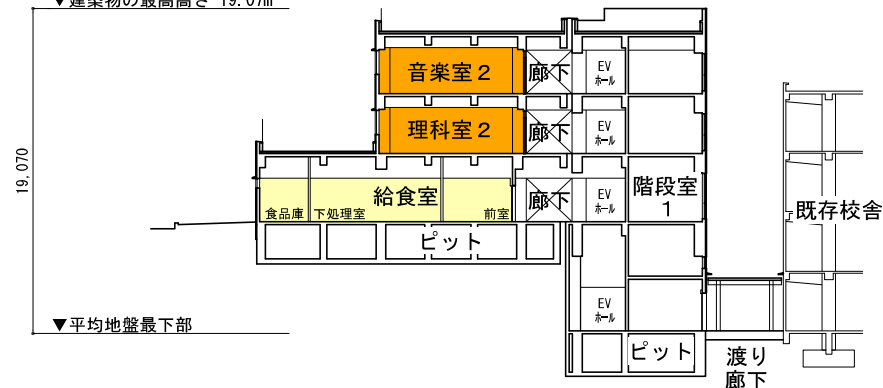


断面図①

太陽光発電パネル
(別途工事)

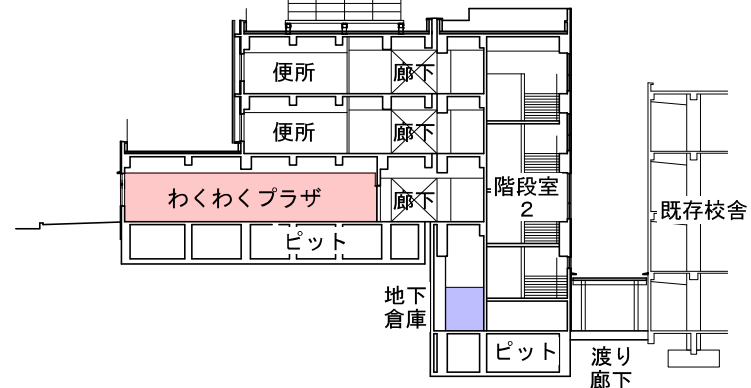


断面図②

太陽光発電パネル
(別途工事)

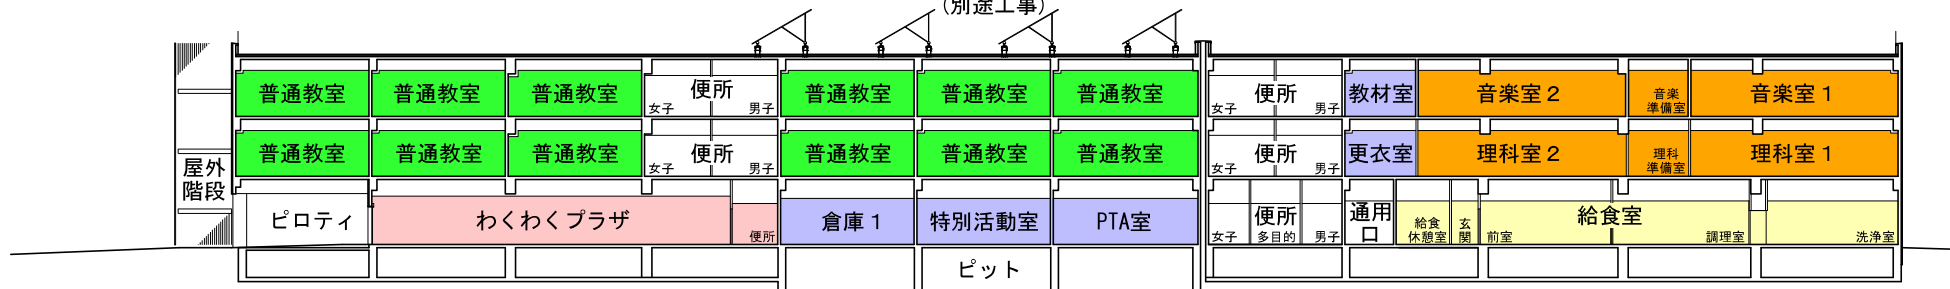

断面図③

- 凡 例
- ▲ 出入口
 - 普通教室
 - 特別教室
 - 管理諸室
 - 給食室・配膳スペース
 - わくわくプラザ
 - 主な既存改修部分

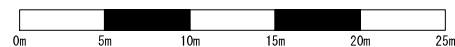

断面図



完成予想図