
仮設計画図

工事スケジュール

R.9 6月	7月	8月	9月	10月	11月	12月	R.10 1月	2月	3月
倉庫部室棟			新設校舎・倉庫部室棟					手直し・検査	
解体工事			基礎・外装・内装工事						学校準備期間

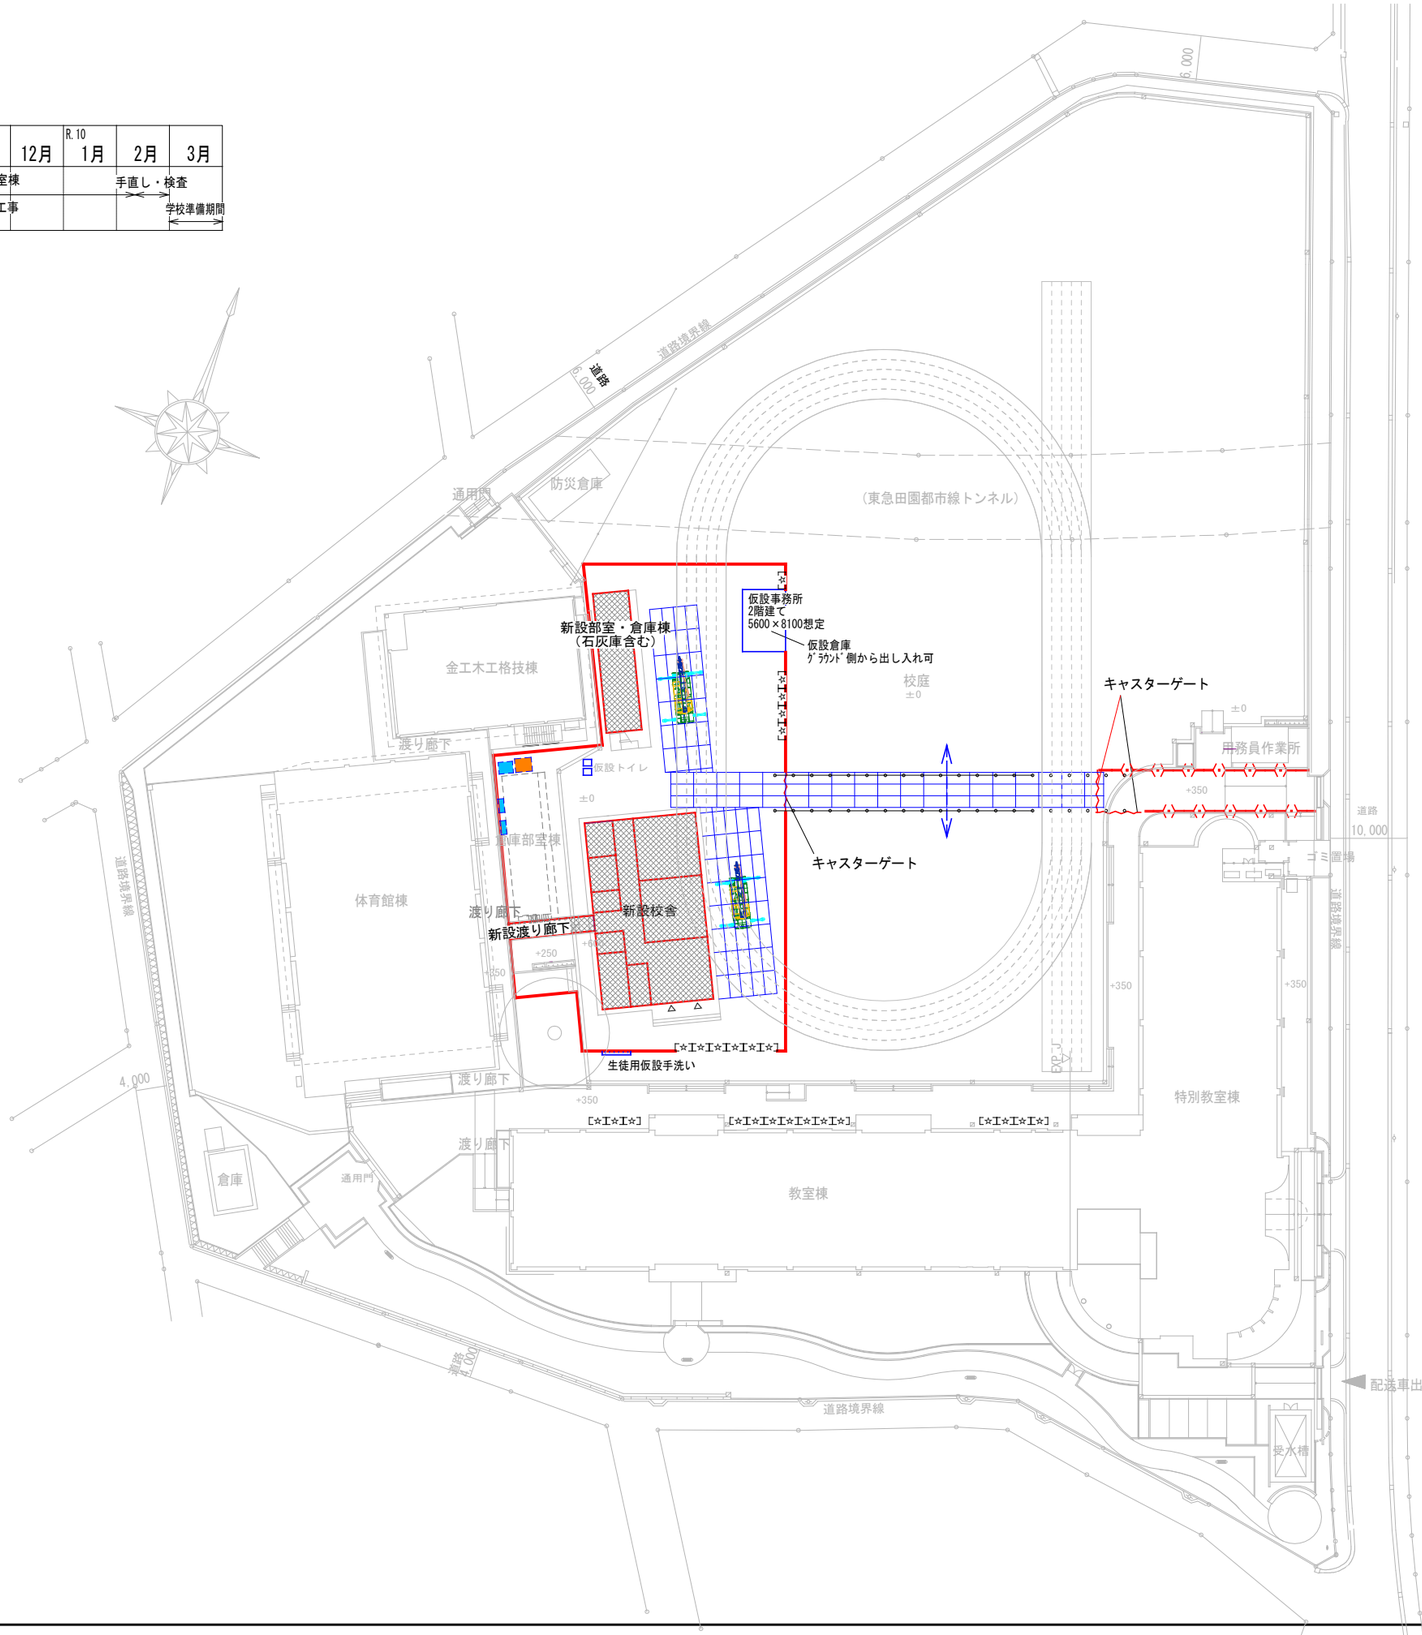

万能鋼板設置ライン　H:3000

B型バリケード設置

キャスターゲート

敷き鉄板　想定　1.524×3.048

※仮囲いが設置されていない部分に関しては、
鉄板の上にゴムマットを設置し三角コーンとバーで注意喚起を行う。

三角コーン＋コーンバー（一部コーンバーなし）

仮設 生徒用手洗い

［☆］ 仮設 部活用具入れ （カギ付き）
w2180×D940×H1900×25個程度

※25個の内1つは仮設石灰庫として使用する予定。
設置位置に関しては、実施設計時に決定する。


既存倉庫移設

既存石灰庫撤去

※仮設図に記載されている内容、配置に関しては想定で検討しているため、実施設計時に詳細位置等学校側へ確認を行うこと。

参考の図面であることに御留意ください

スプリンクラー計画図

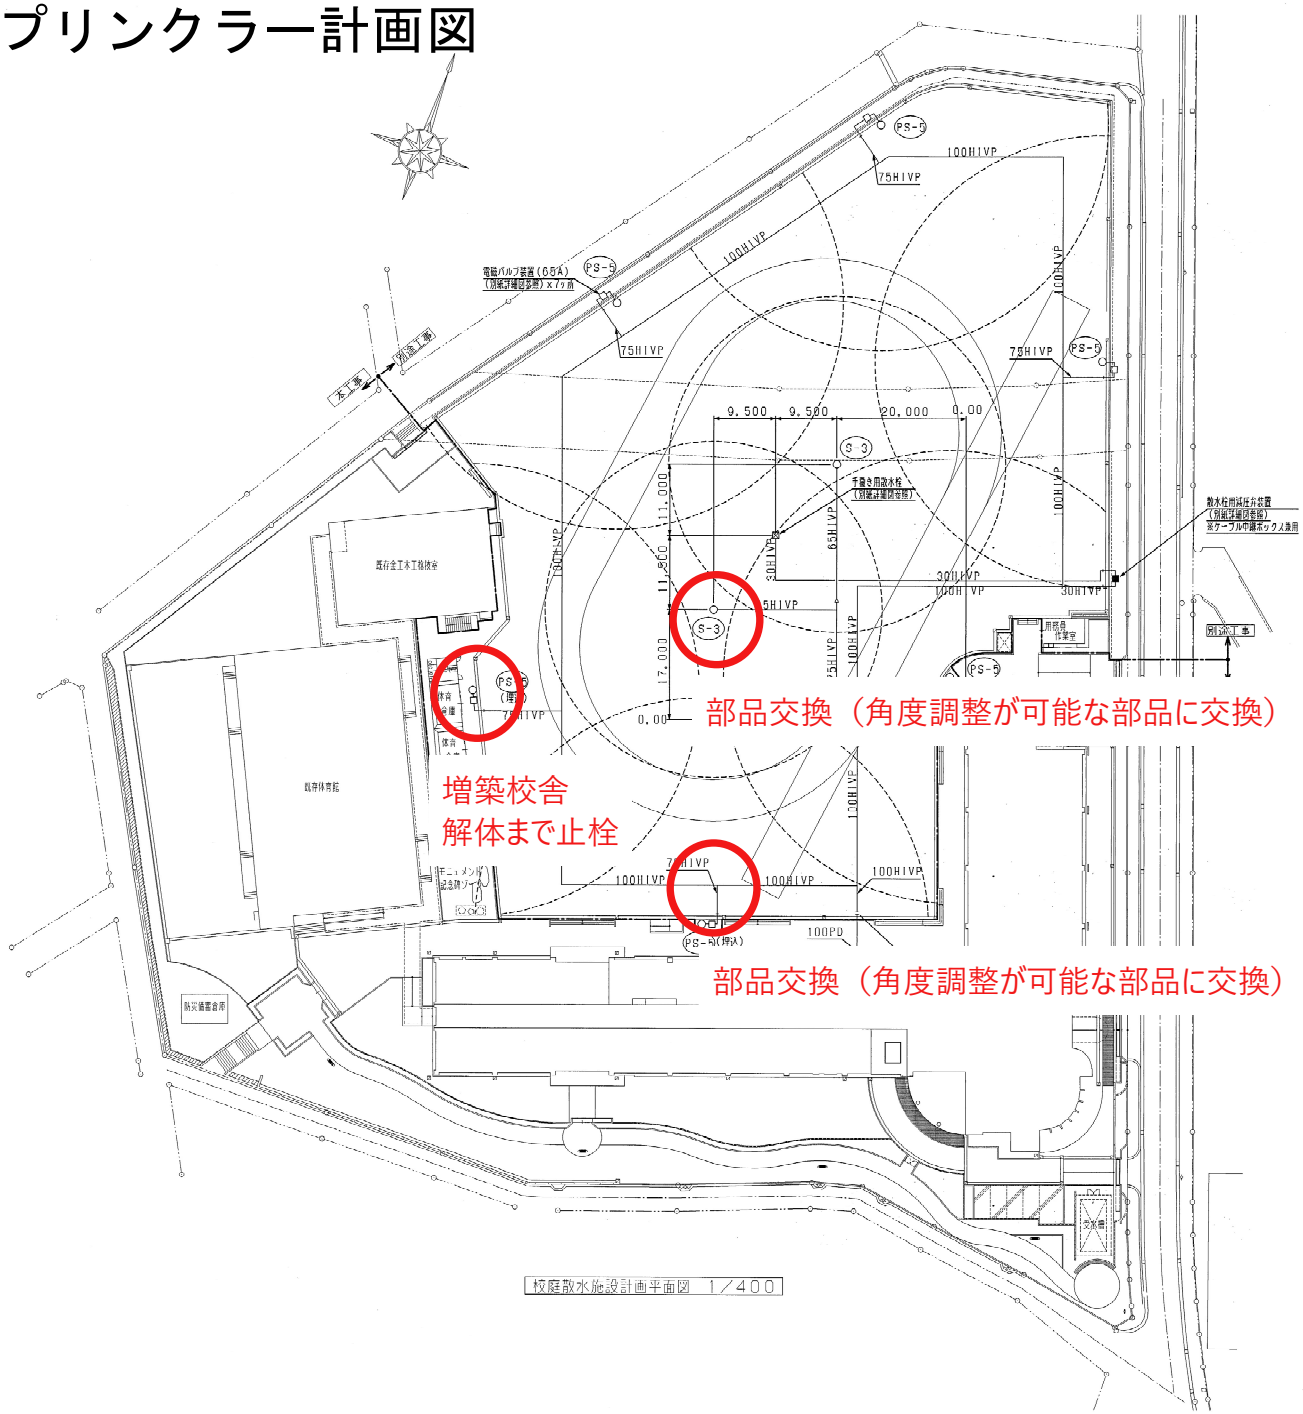

凡例

記号	名称	備考
PS-5	開閉型スプリンクラー ノズル口径10φx5.5φ	HU-890PS型同等品x3基 (SUS製飛散カバー全基取付)
PS-5 (埋込)	開閉型スプリンクラー (埋込設置仕様) ノズル口径18φx5.5φ	HU-890PS型同等品x3基 (SUS製飛散カバー全基取付)
S-3	閉鎖型スプリンクラー ノズル口径12φx5φx4φ	HU-810型同等品x2基
P	散水用加圧ポンプ	横上補償多段遠心ポンプ 100Ax1120L/分x66Mx22KW
	電磁バルブ装置(ボックス共)	HV-65AxAC24V(GV共) 中耐マンホールカバー600φx1基
	散水栓用減圧弁装置 (ボックス共)	RD-14Wx32A(GV共) 中耐マンホールカバー600φx1組
	手散き用散水栓 及び ボックス	レバーカップリング32mm(ホース付) 散水栓カバー(HM-300型) x1個
PD	ポリエチレン粉体ライニング鋼管	SGP-PD
HIVP	耐衝撃性硬質塩化ビニル管	HI-VP

※・配管埋設ルートについては埋設標示シートの布設を行う

参考の図面であることに御留意ください