


請願第57号「円筒分水・かすみ堤を活かした『緑の回廊』作り」を推進するため
久地かすみ堤の保全、整備を求める請願

案内資料

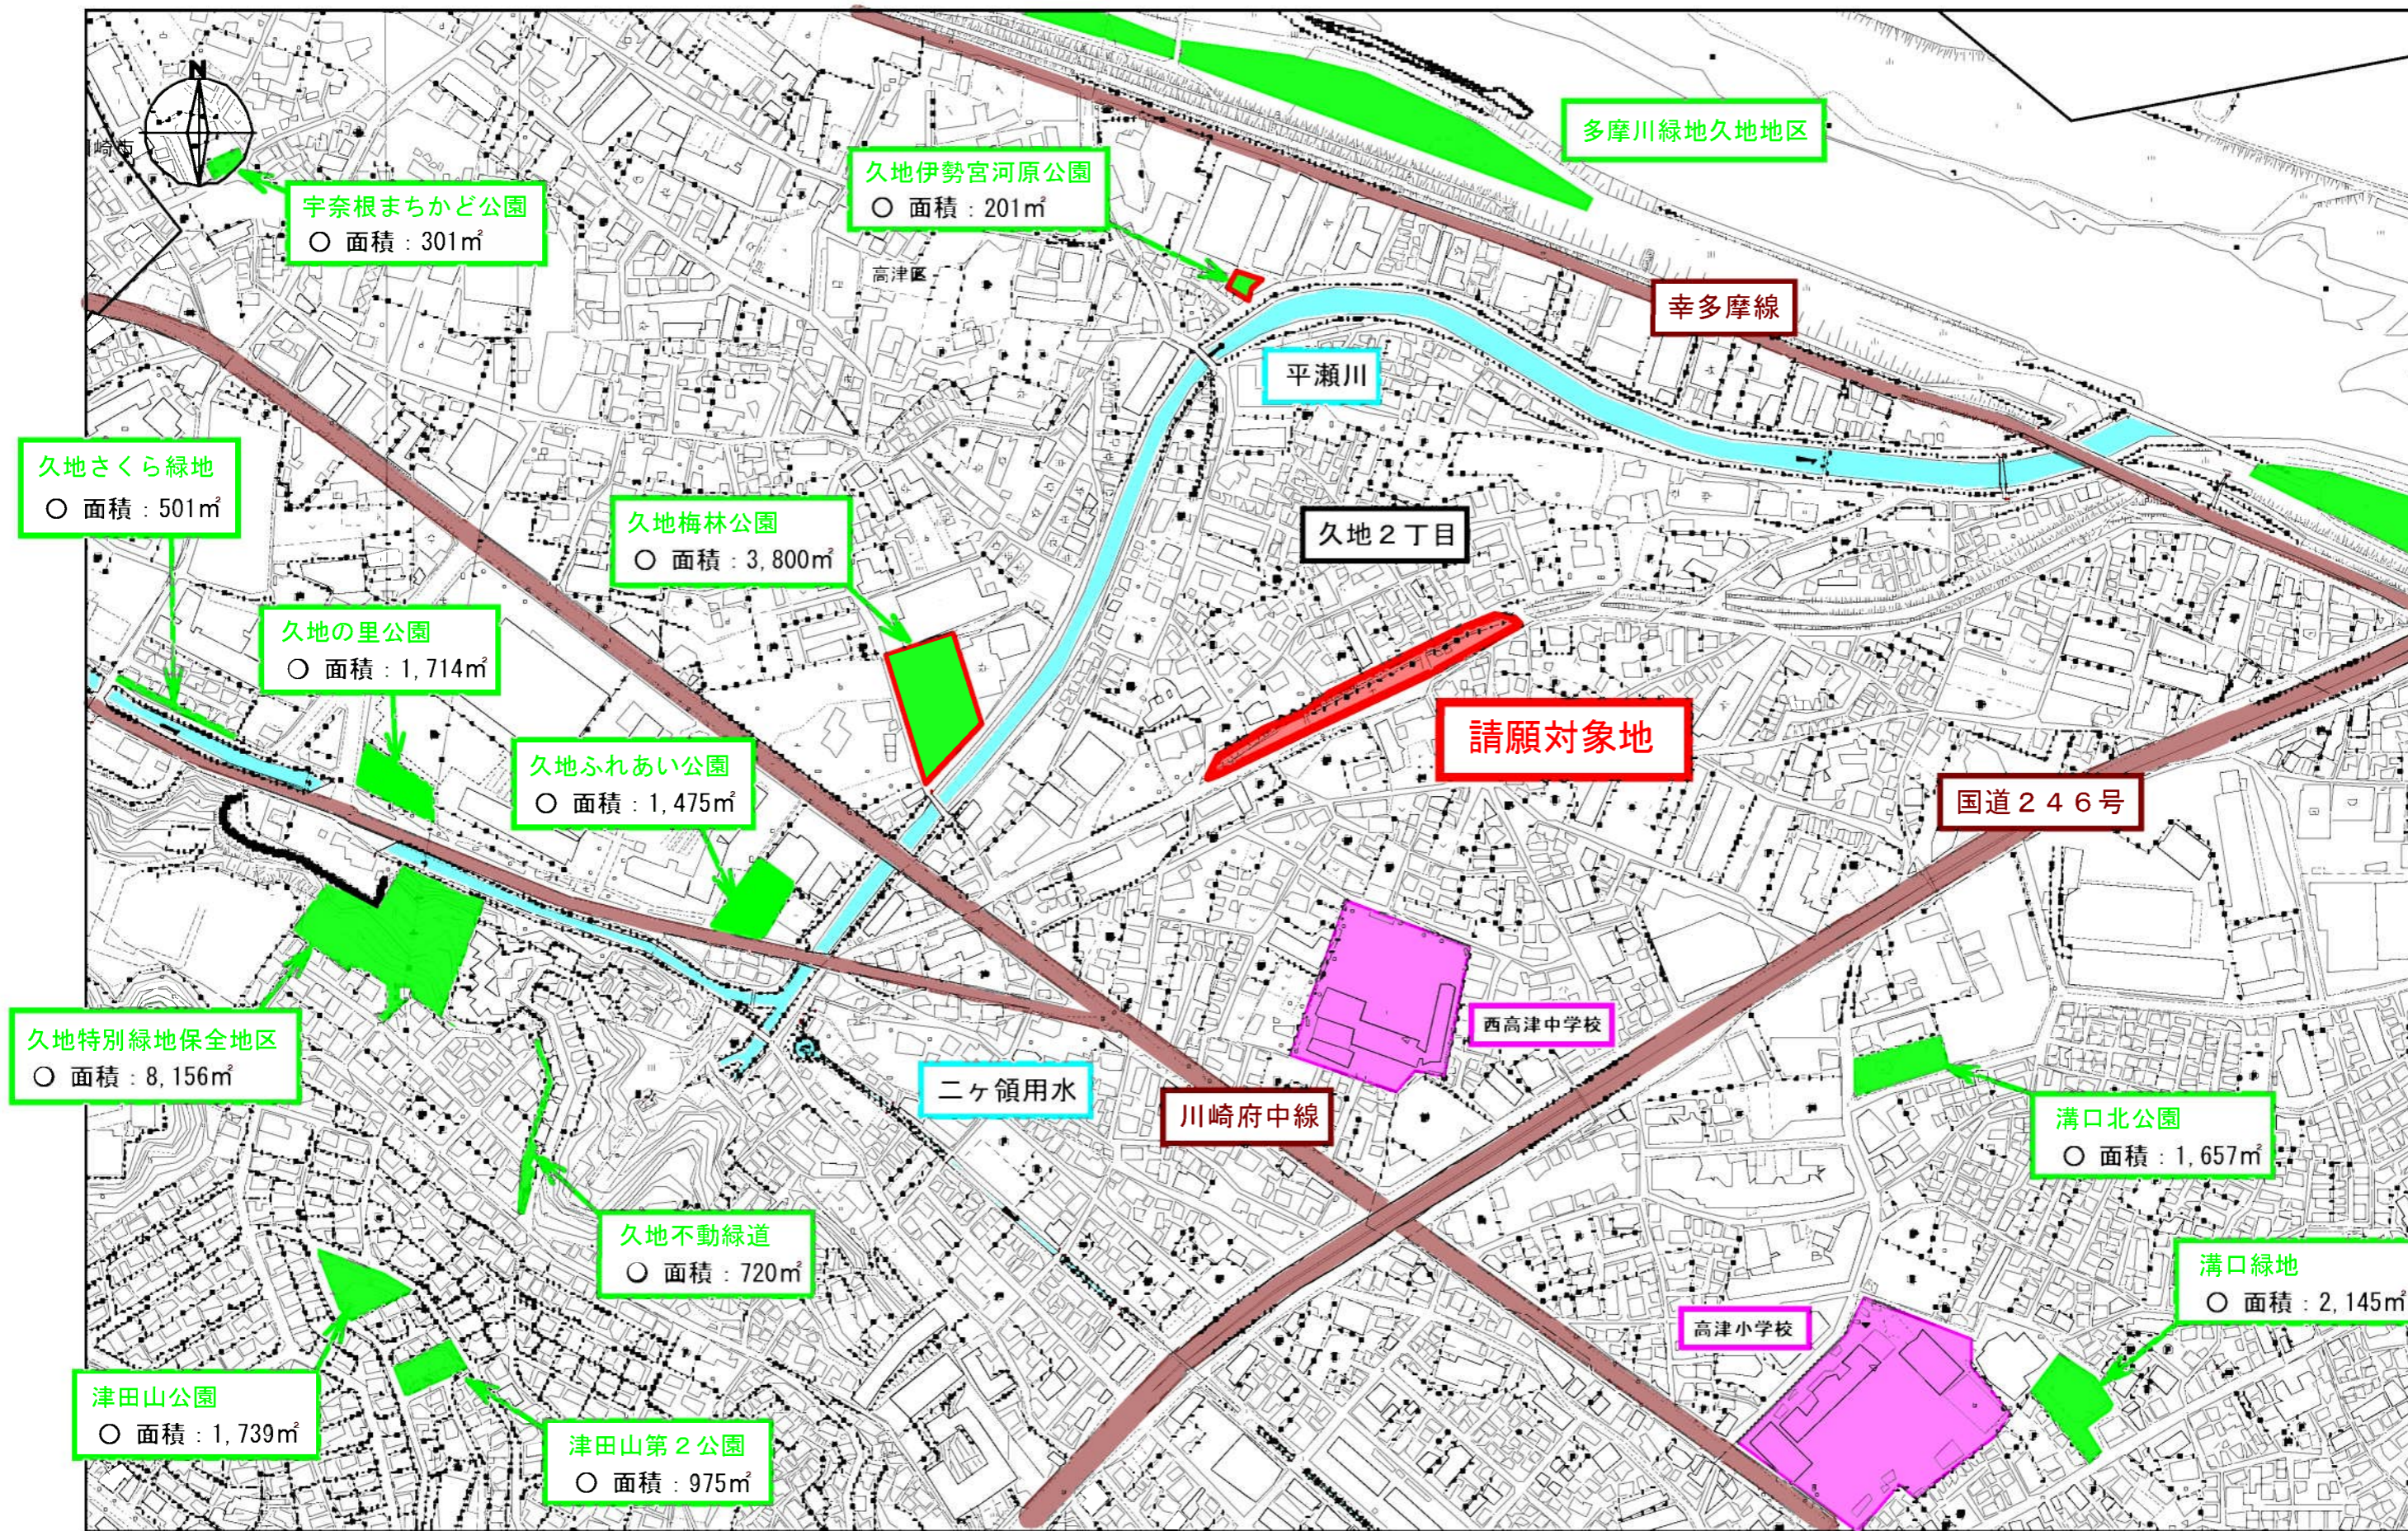

400 m
1:5,000