

仮称富士見公園長方形競技場 北スタンド新築工事

建 築 概 要

■敷地概要

[工 事 場 所]	川崎市川崎区富士見2丁目1番9号
[用 途 地 域]	商業地域
[防 火 地 域]	準防火地域
[地 域 地 区]	富士見公園内
[敷 地 面 積]	28,677.64㎡
[建 蔽 率]	80%
[容 積 率]	200%

■建物概要

[用 途]	観覧場
[建 築 面 積]	1,629.08㎡
[延 べ 面 積]	4,345.27㎡
[構 造]	鉄筋コンクリート造
[階 数]	地上4階
[高 さ]	17.10m




計画地：神奈川県川崎市川崎区富士見2丁目1番9号

1:10000




案内図

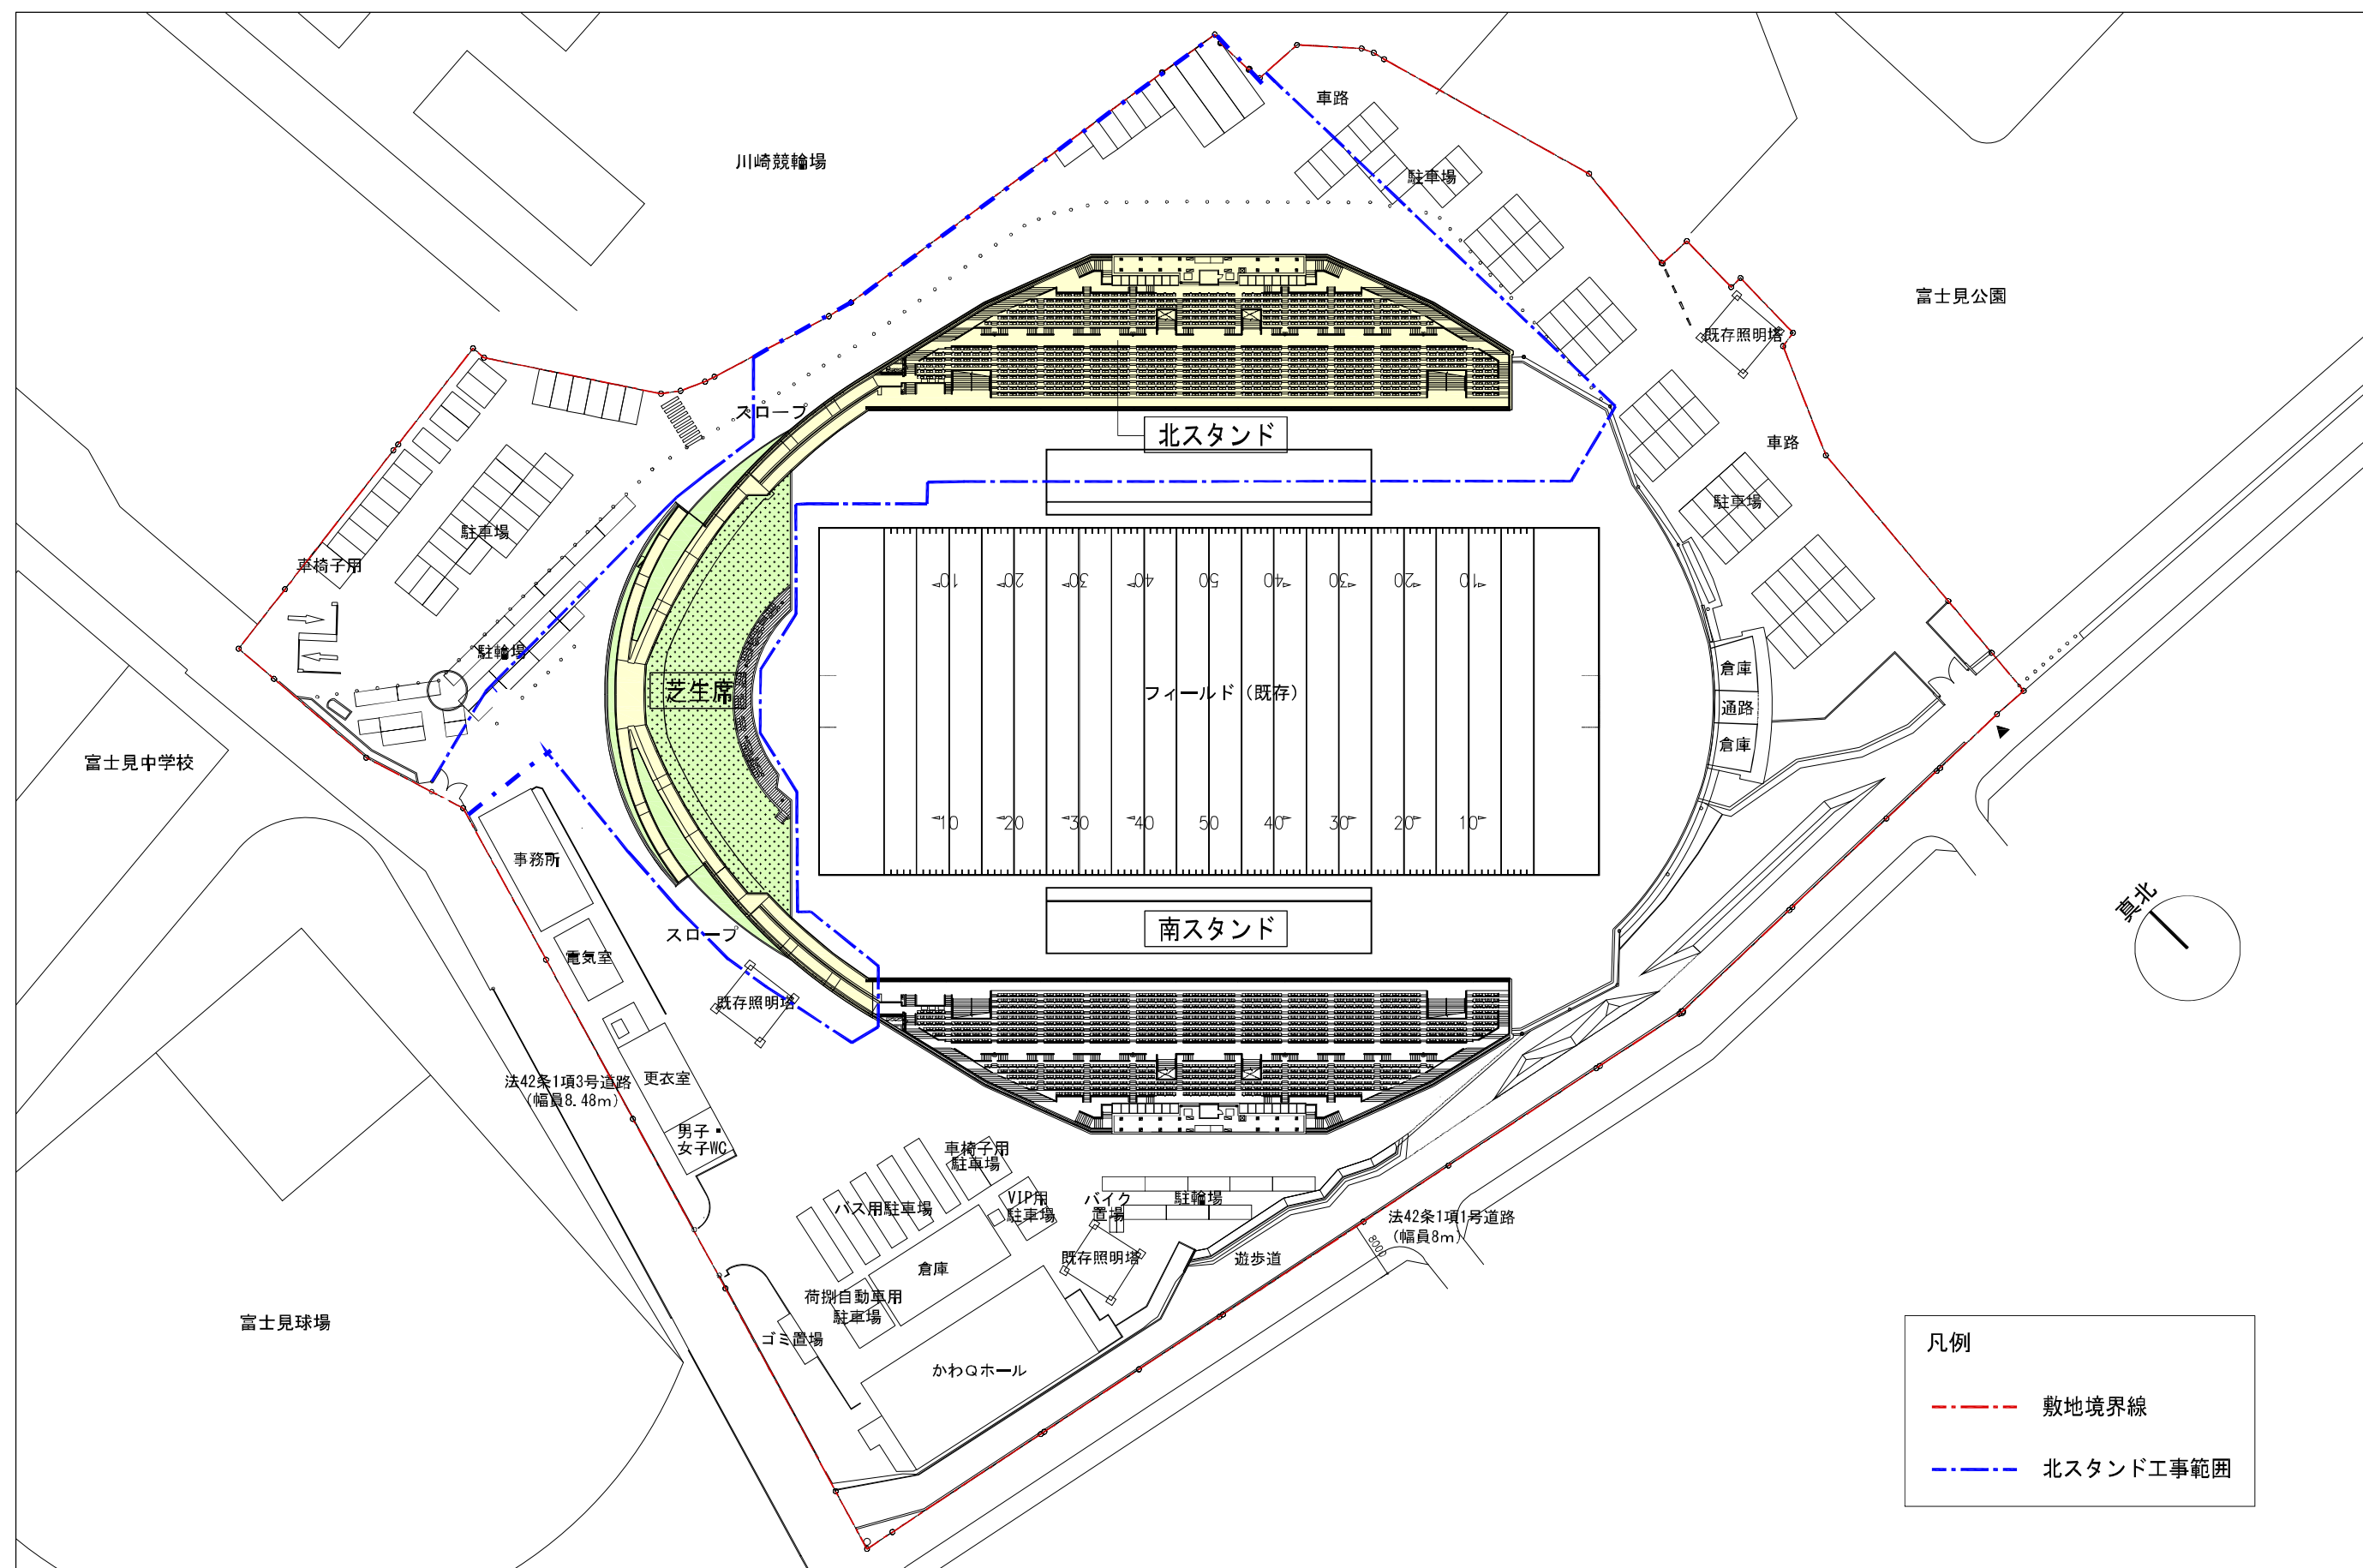

凡例

--- 敷地境界線


--- 北スタンド工事範囲

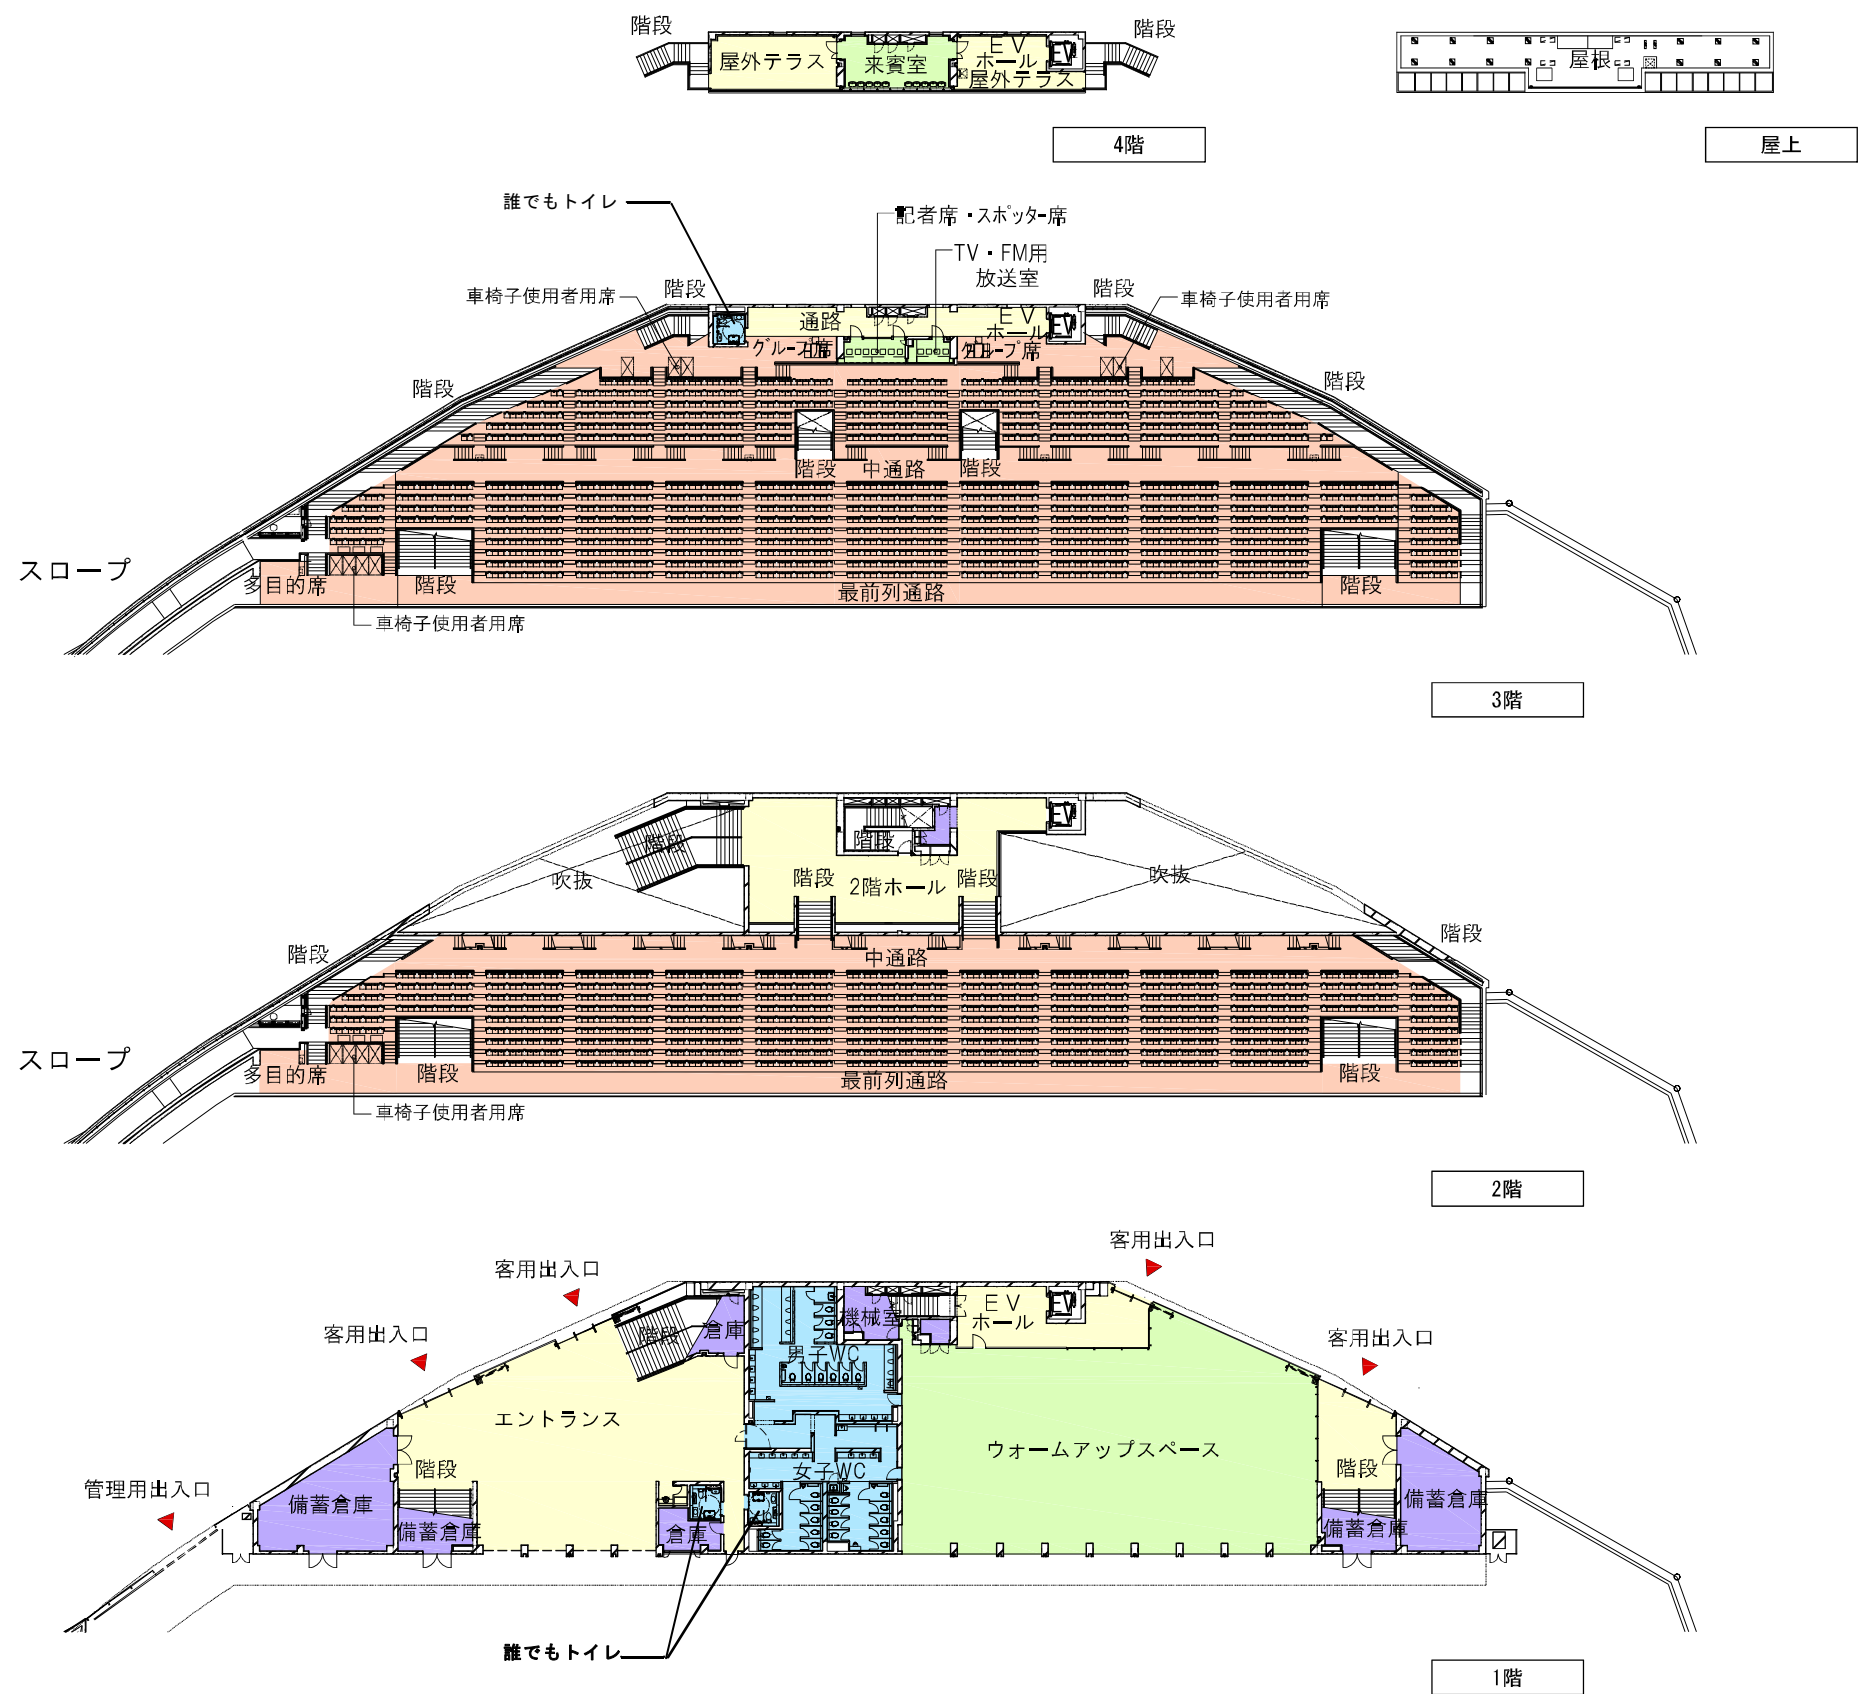


1:500




1階～4階平面図

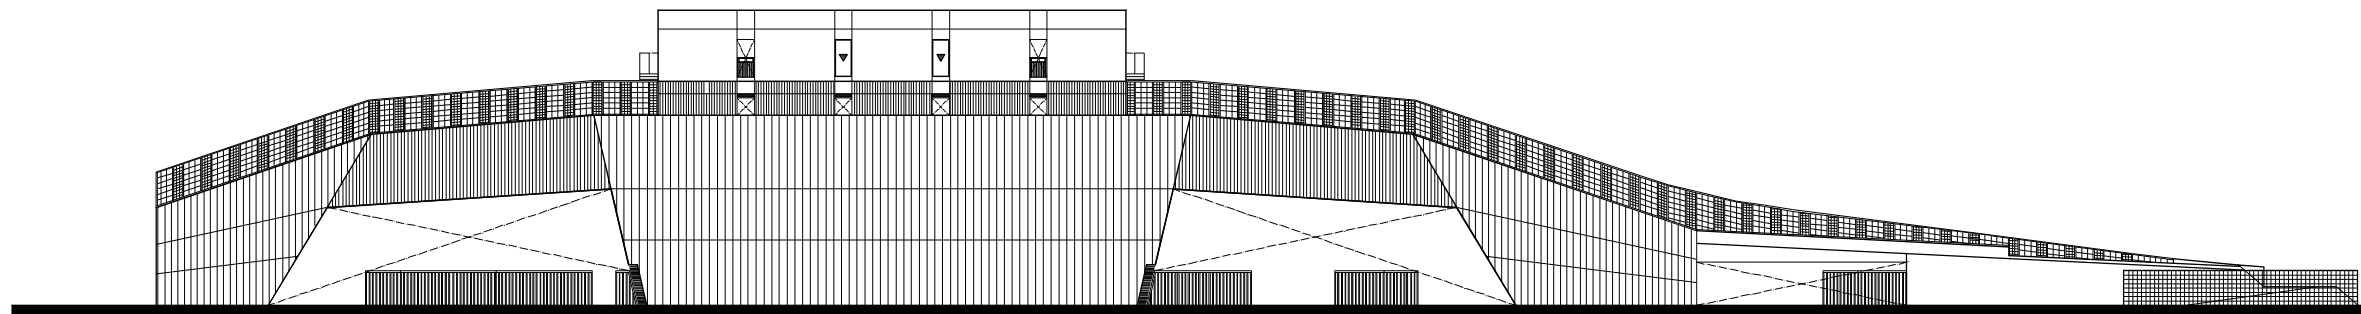


外部側立面図

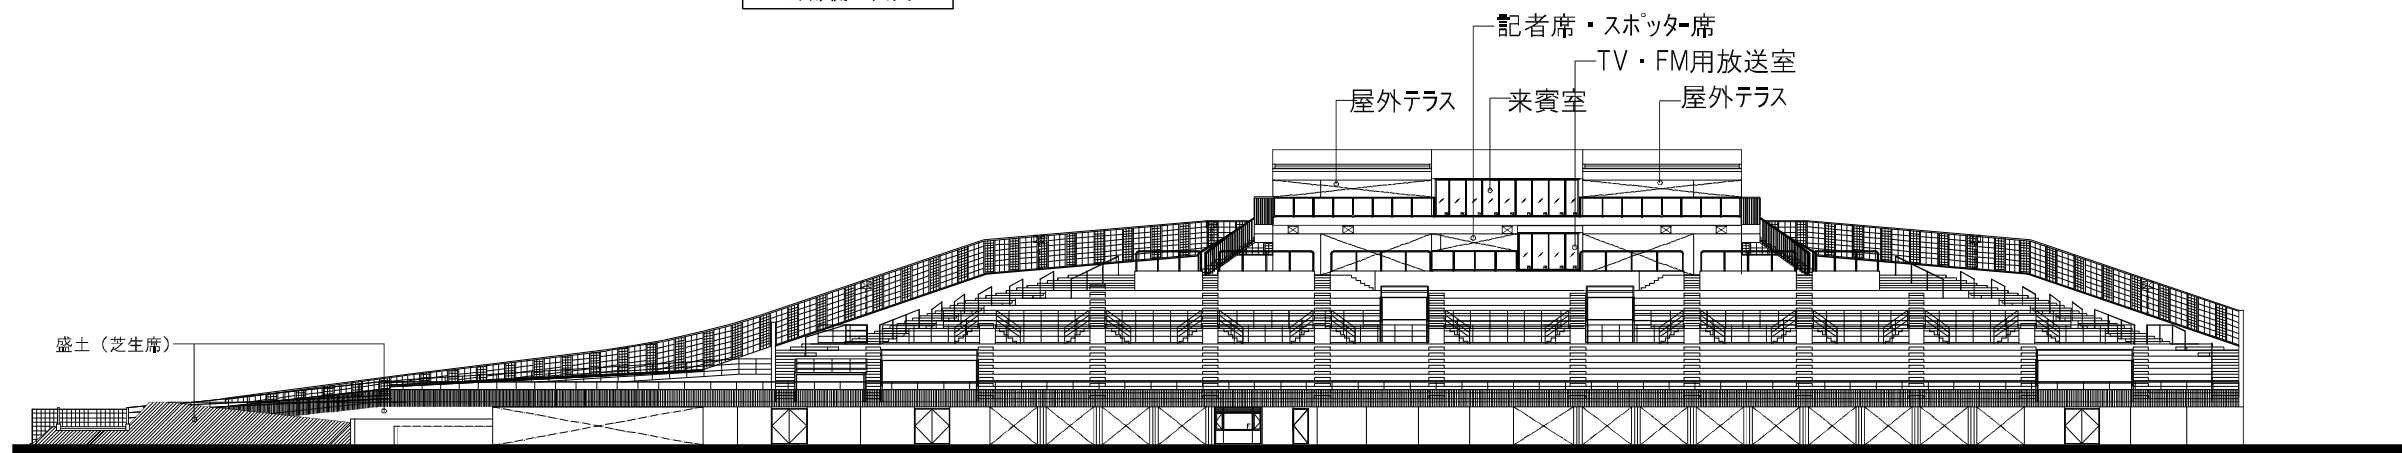

フィールド側立面図

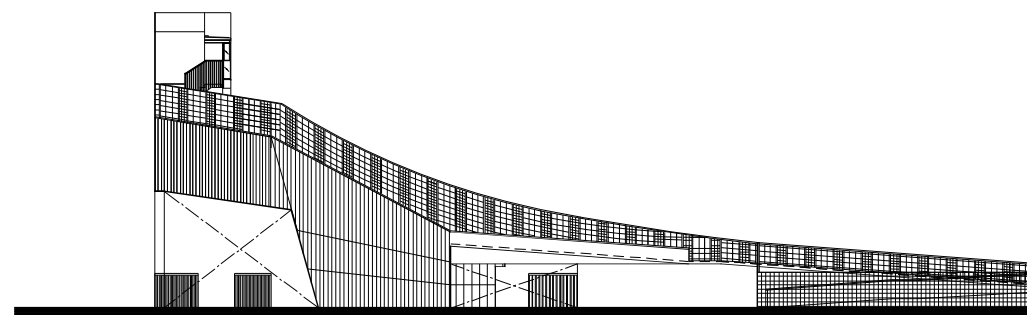

北側立面図

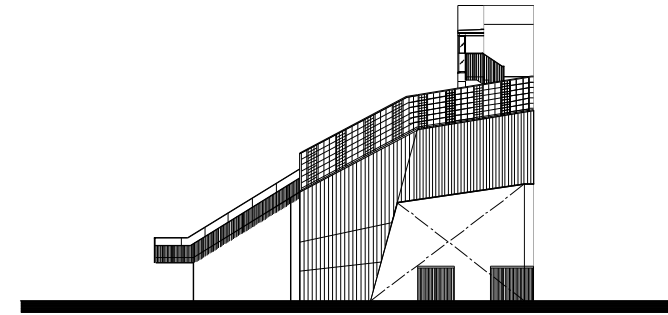


南側立面図

1:400




立面図

5

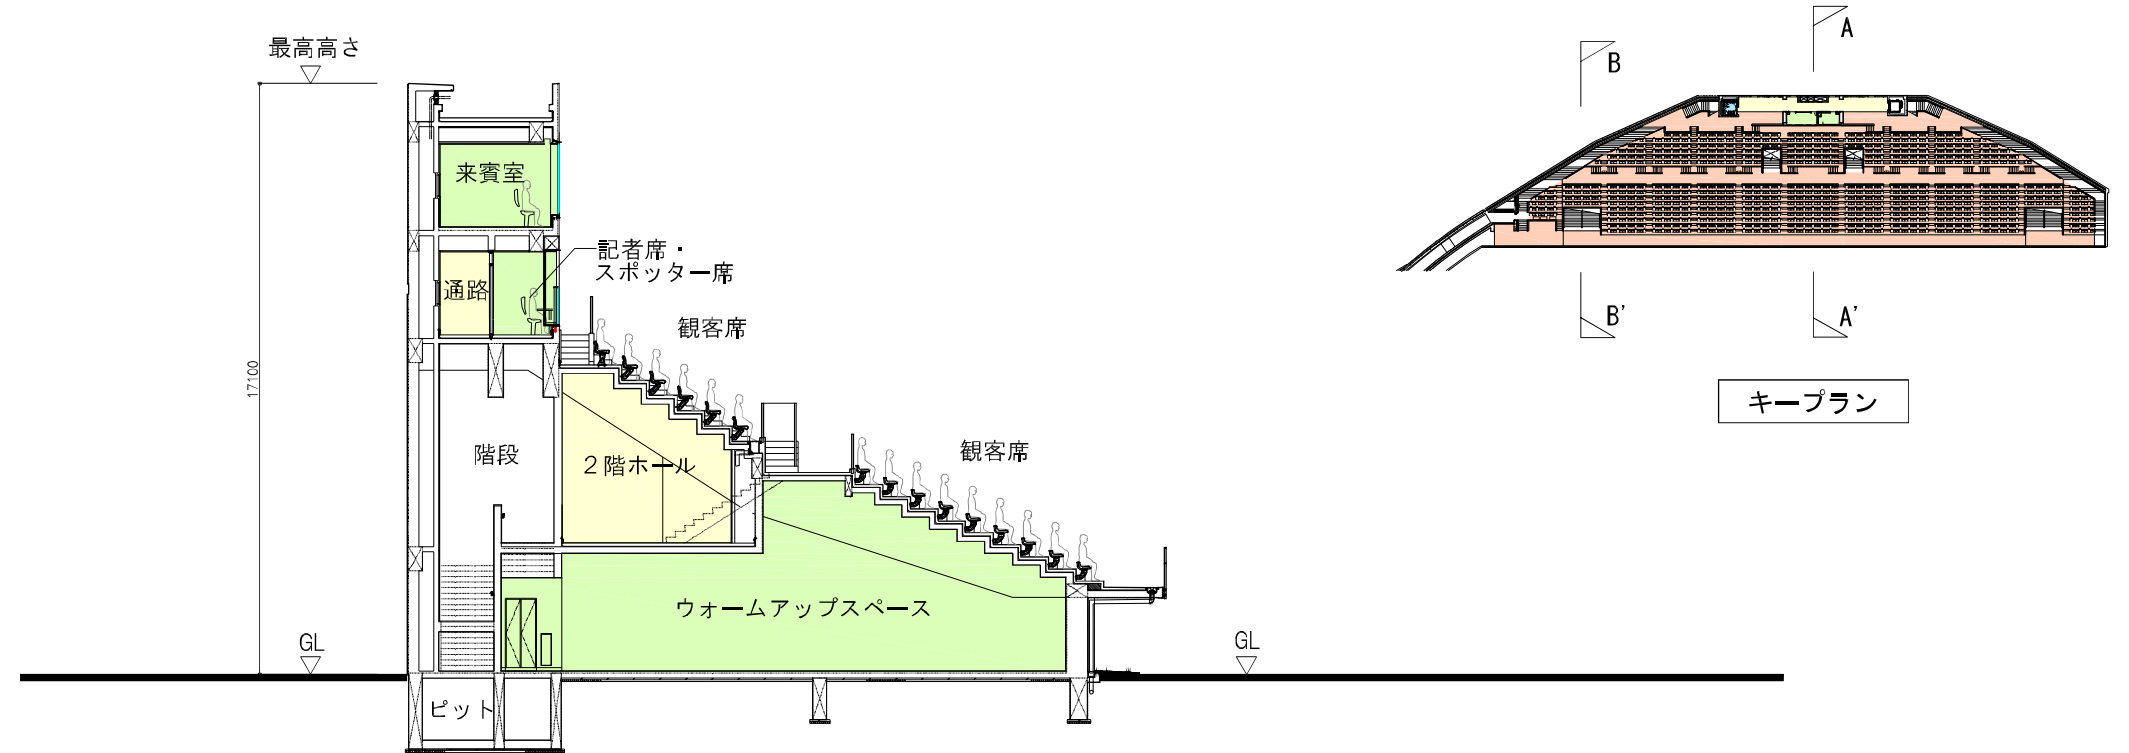

A-A' 断面図

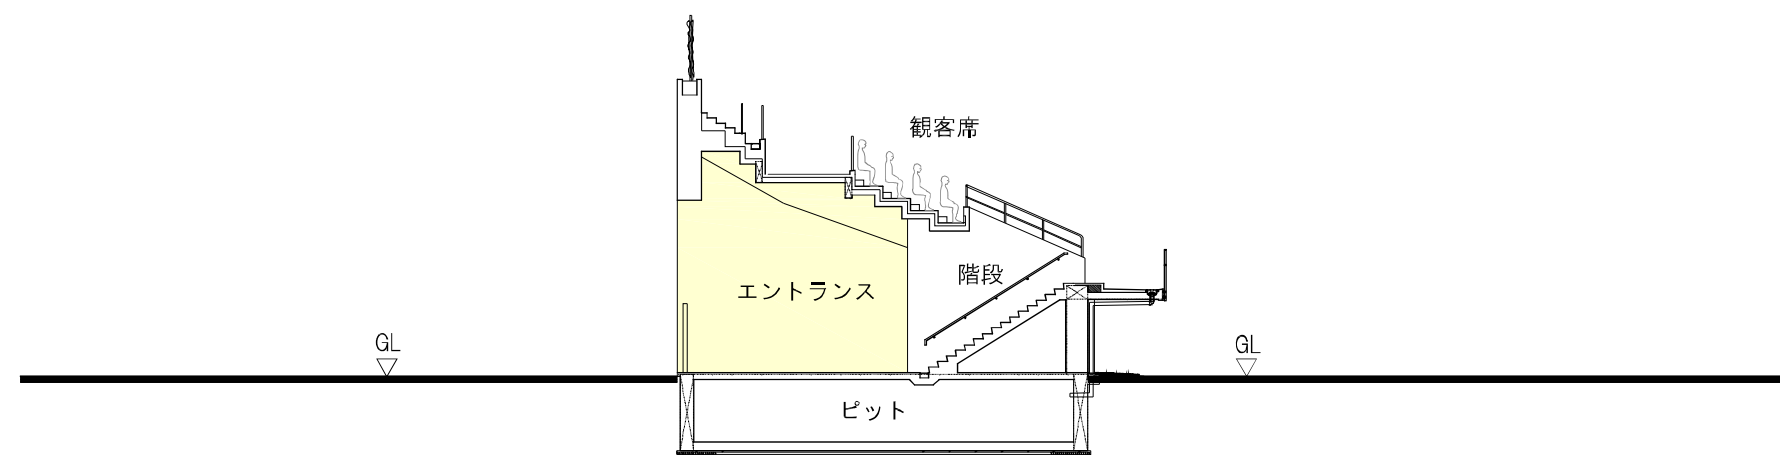

B-B' 断面図

1:200



断面図



鳥瞰全景