

## 平成26年度 市民委員会資料②

所管事務の調査（報告）

スポーツ・文化複合施設整備等事業に関する基本設計について


資料

スポーツ・文化総合センター施設計画概要

市民・こども局

（平成26年10月29日）



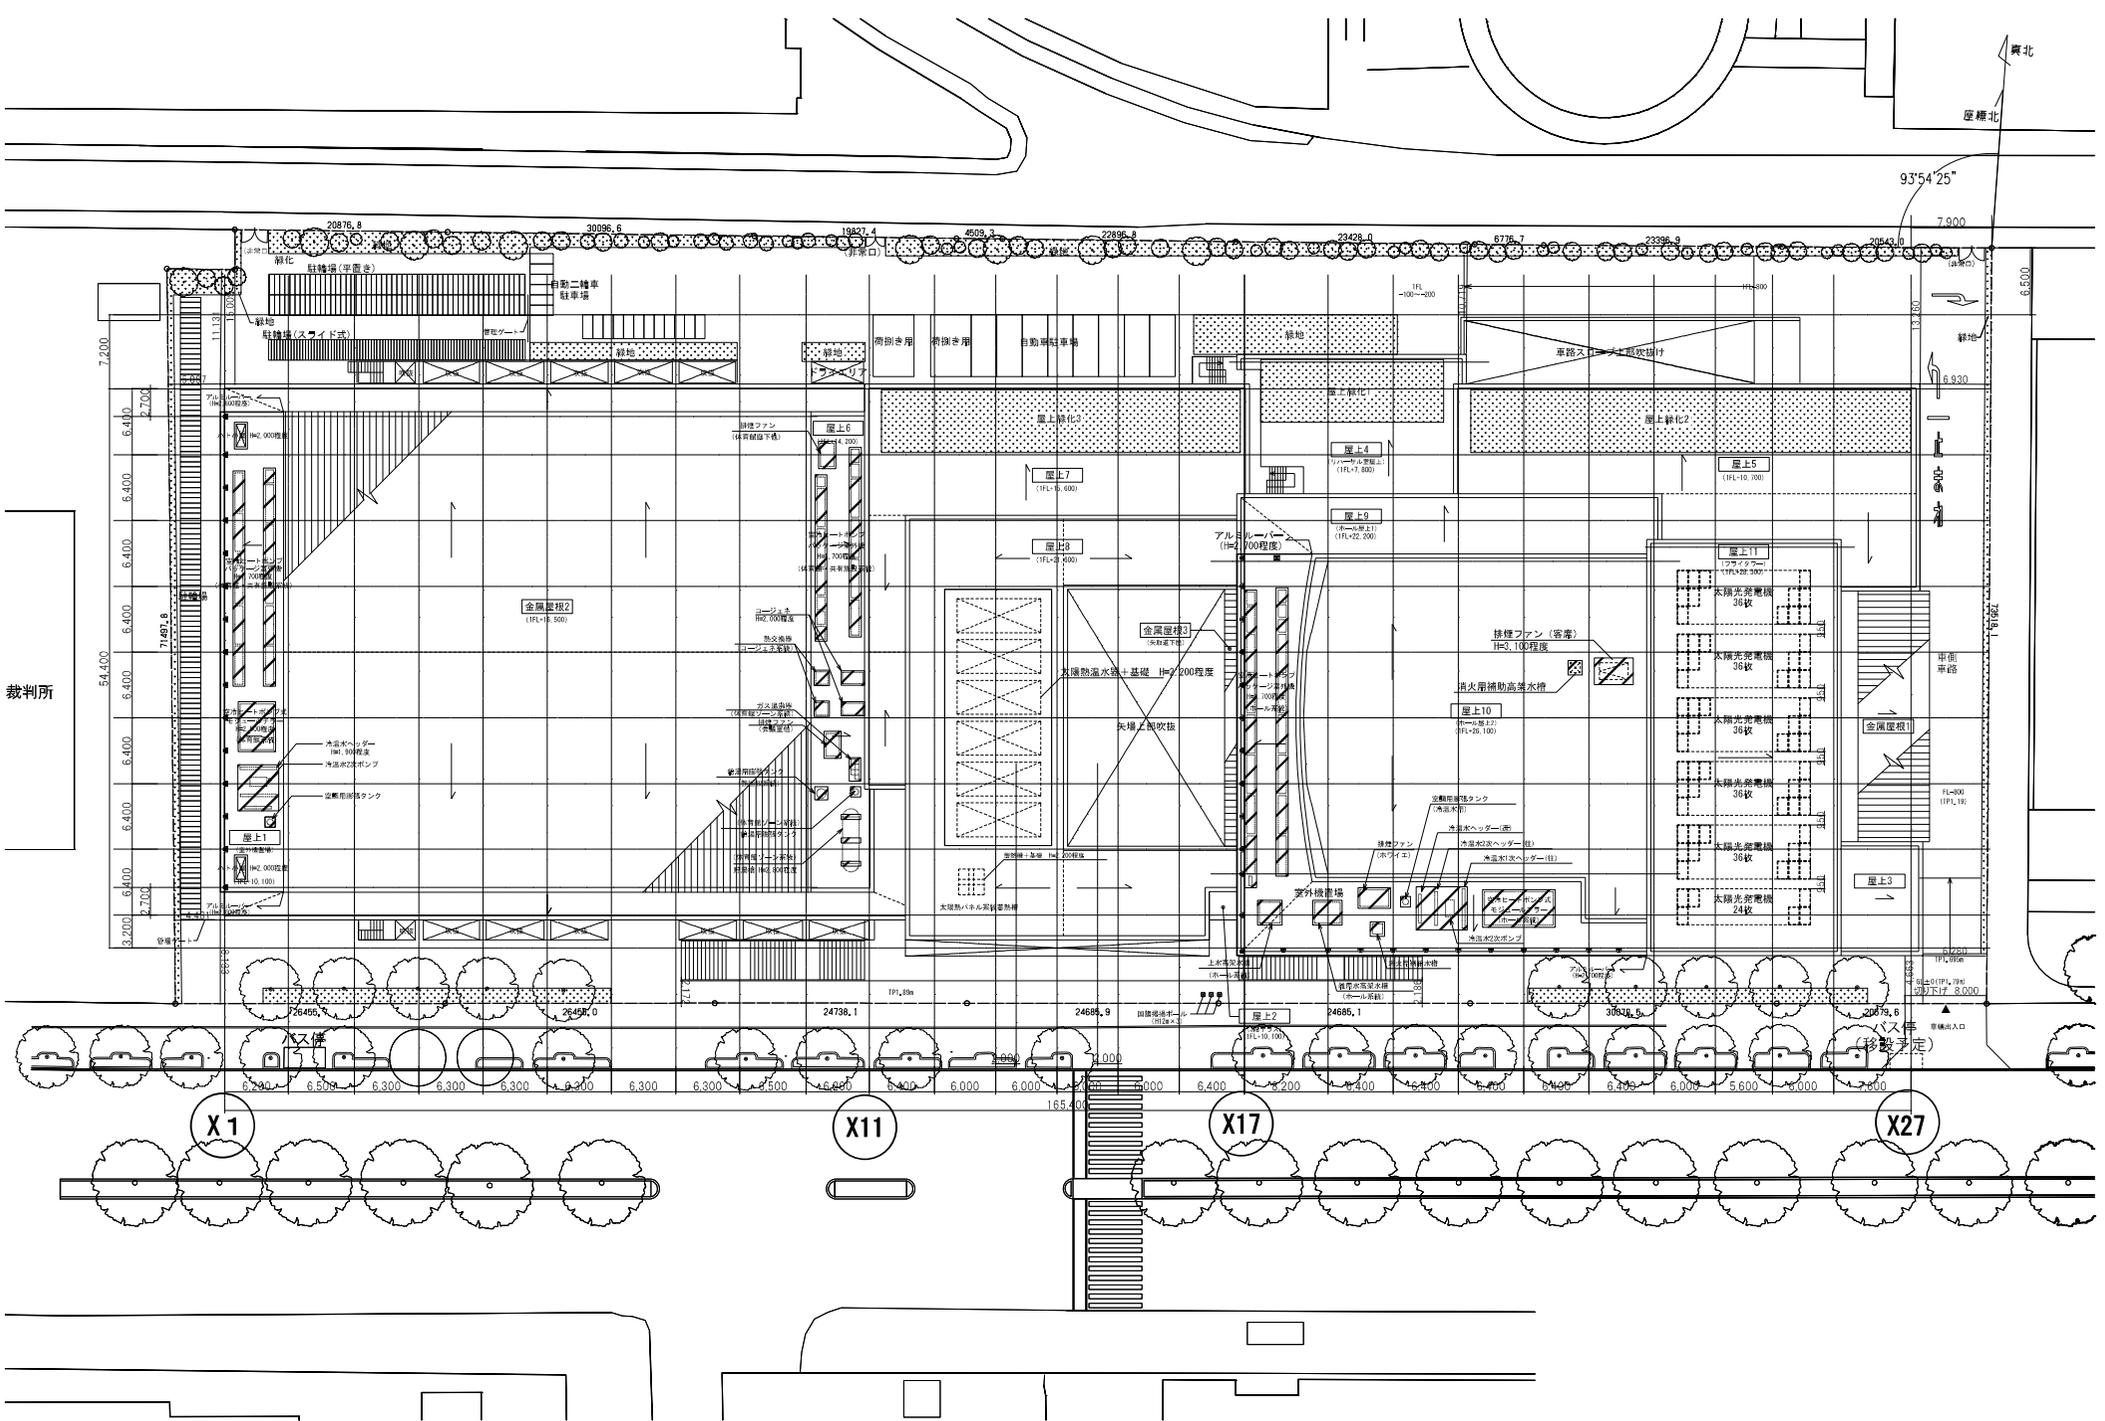

裁判所

真北  
座標北

93°54'25"

X1


X11

X17

X27

配置図 兼 屋根伏図



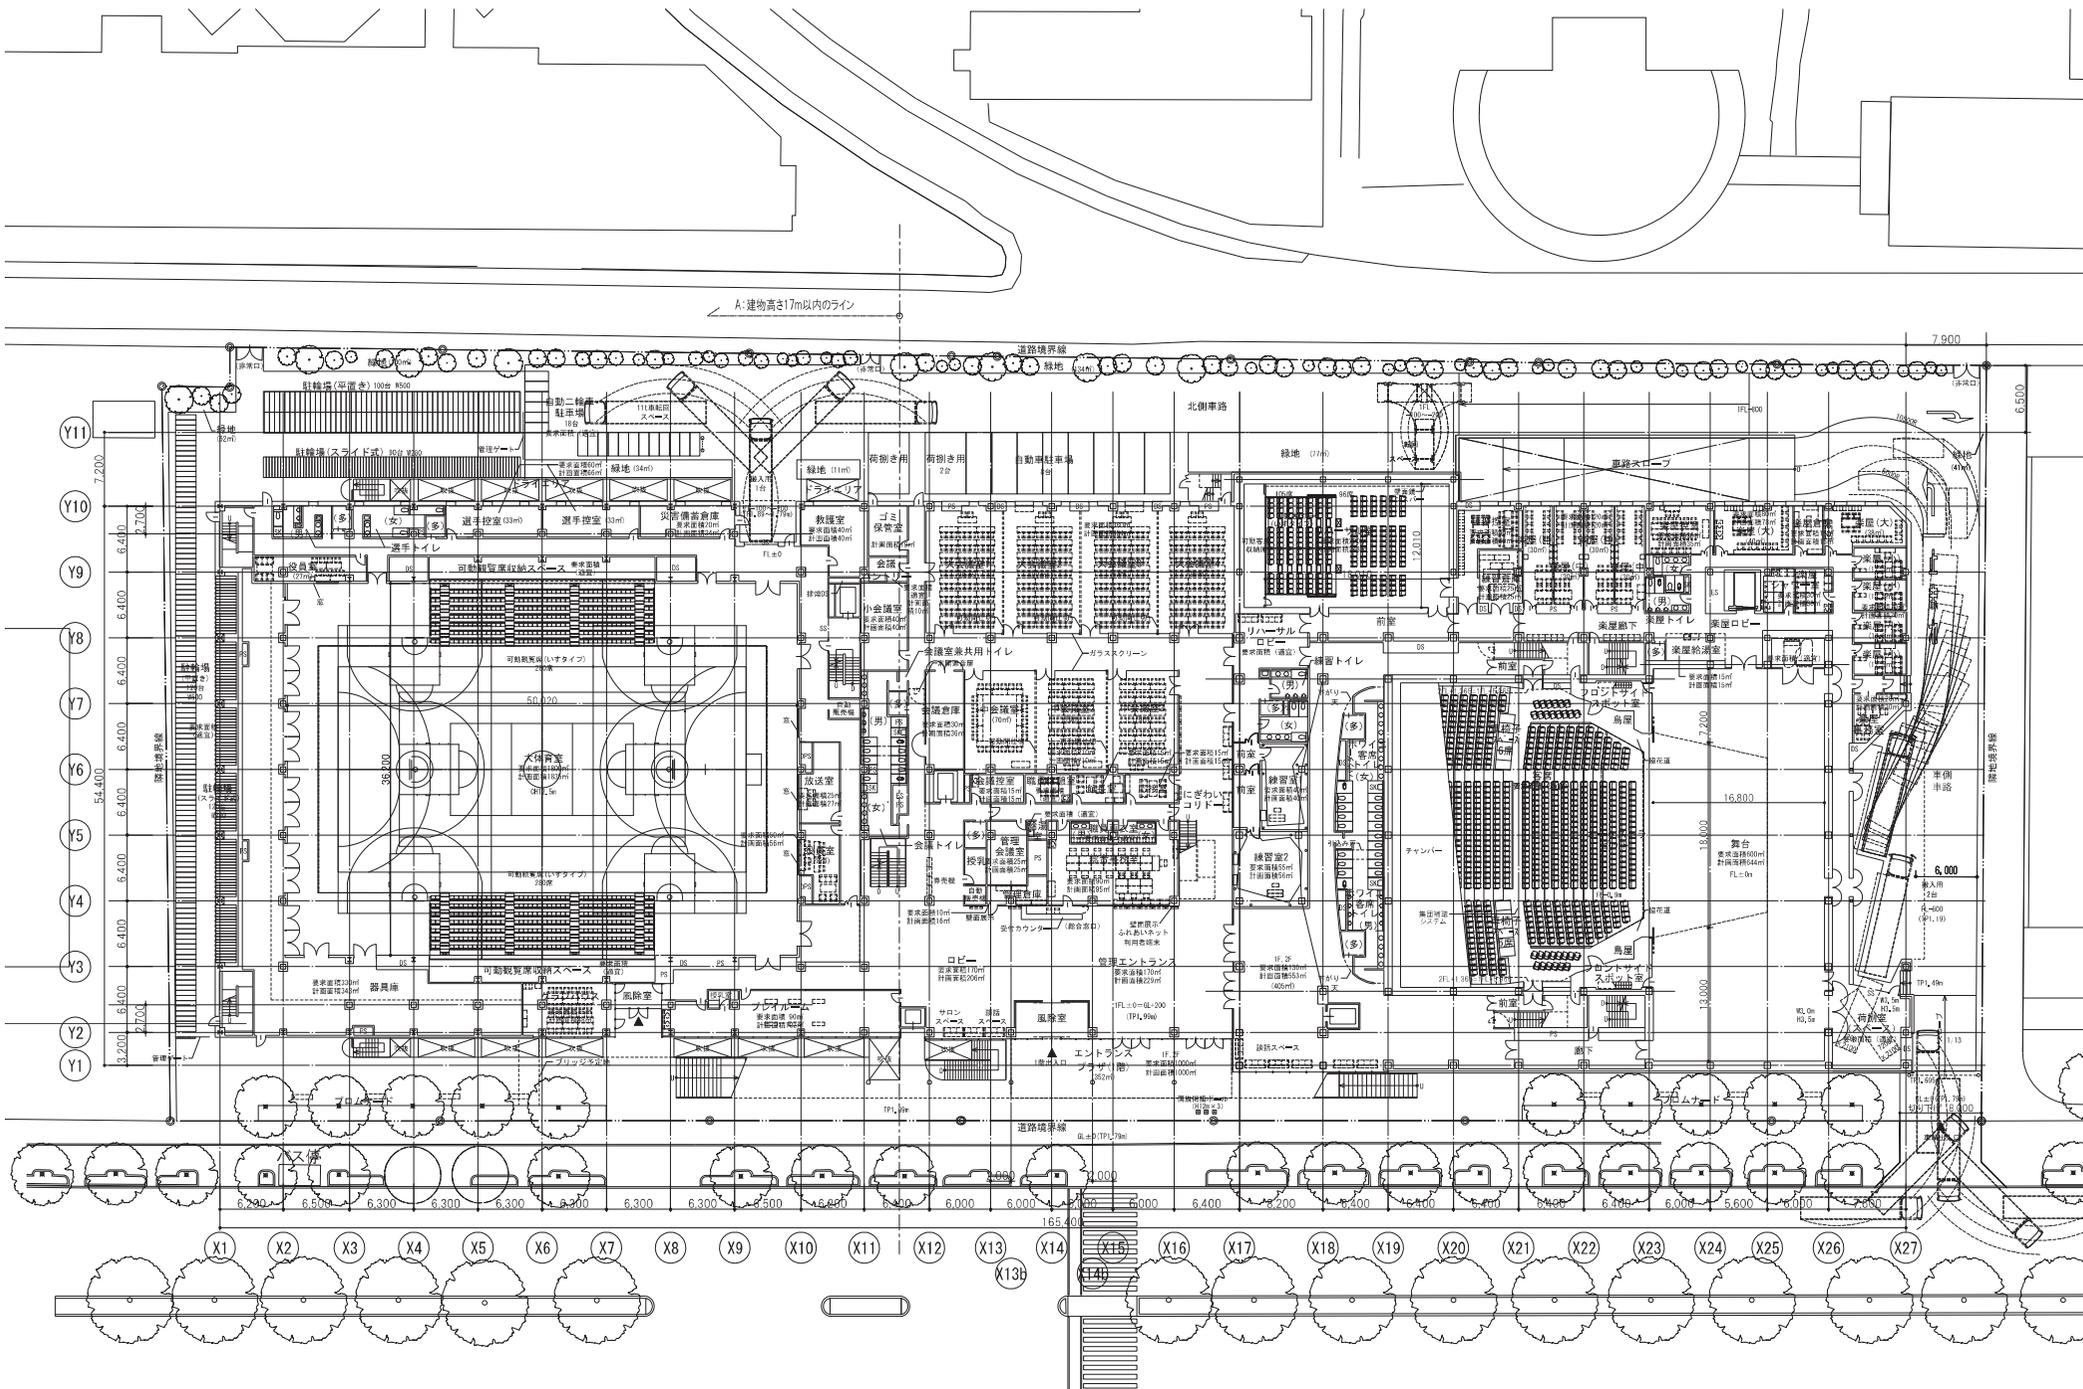


1階平面図

S=1:500







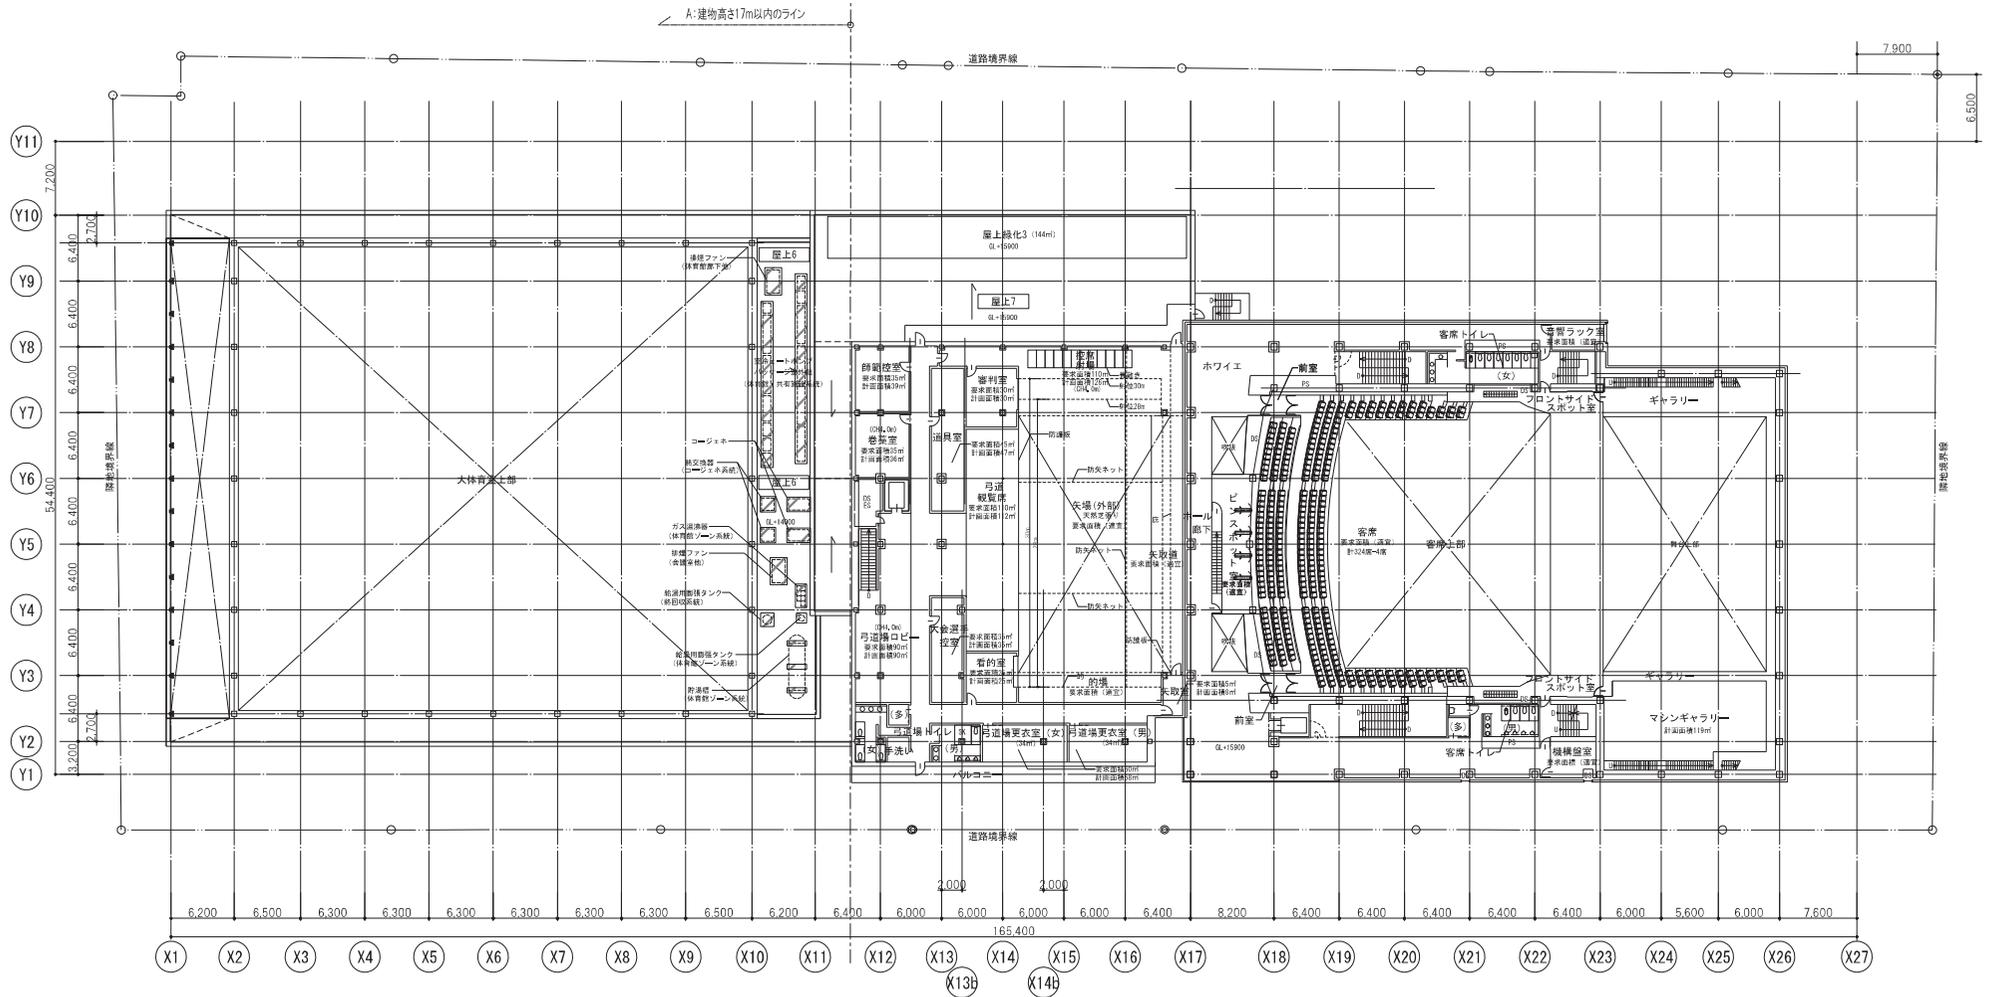


4階平面図

S=1:500

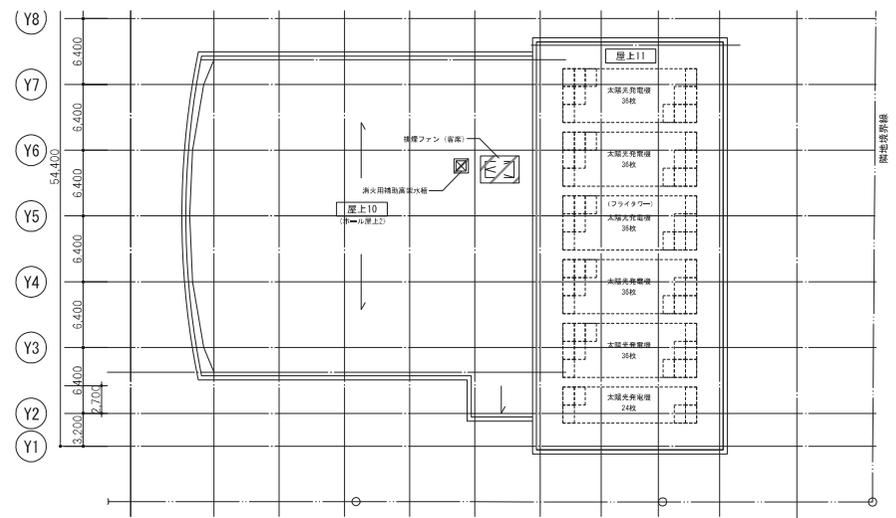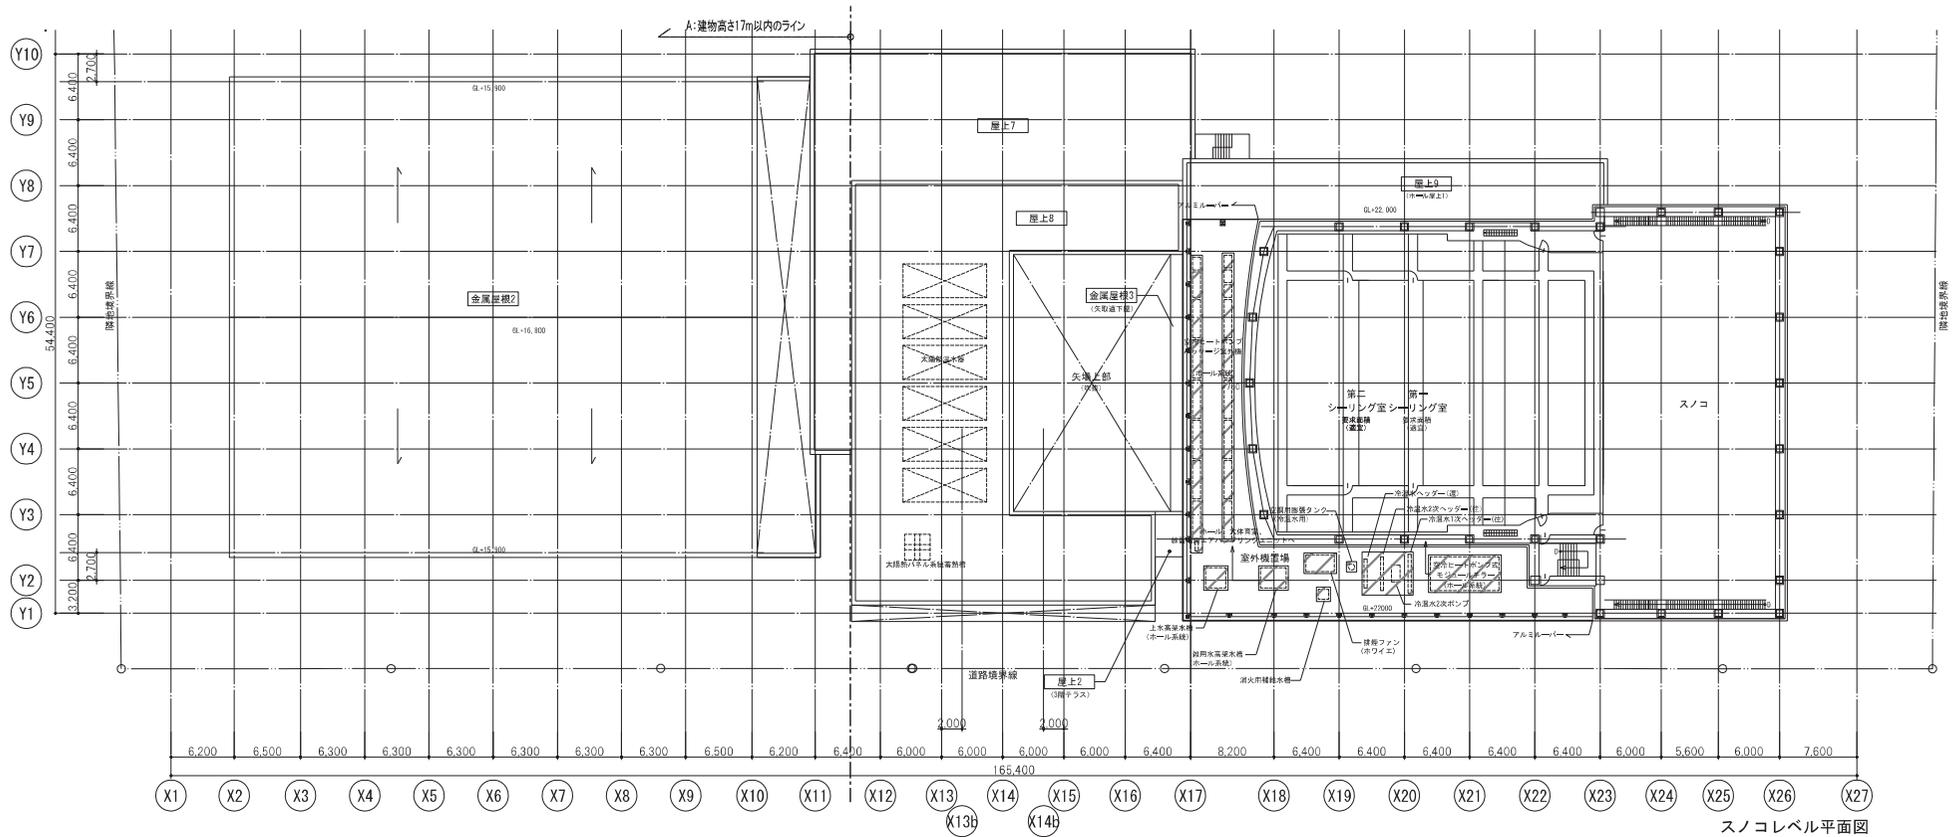




1 立面図  
S=1:500

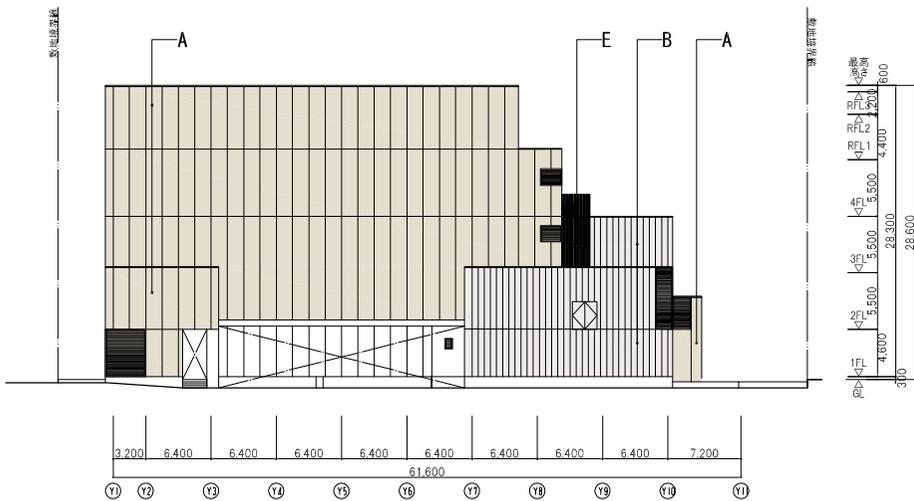


2 立面図  
S=1:500

凡例

- |                |               |
|----------------|---------------|
| A プレキャストコンクリート | F アルミサッシュ     |
| B 押出成型セメント板    | G アルミカーテンウォール |
| C 金属屋根         | H 木調ルーバー      |
| D ALC板         | J アルミパネル      |
| E アルミルーバー      |               |

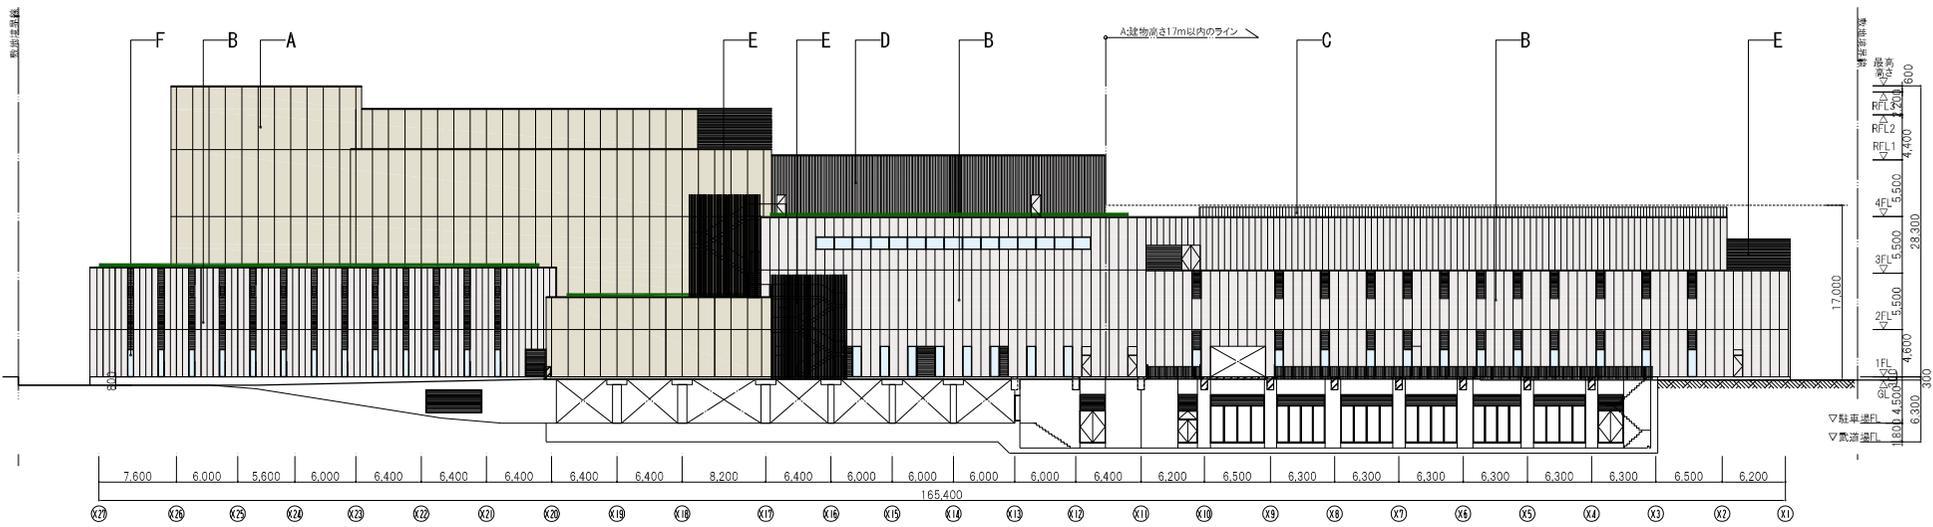

3 北側立面図  
S=1:500

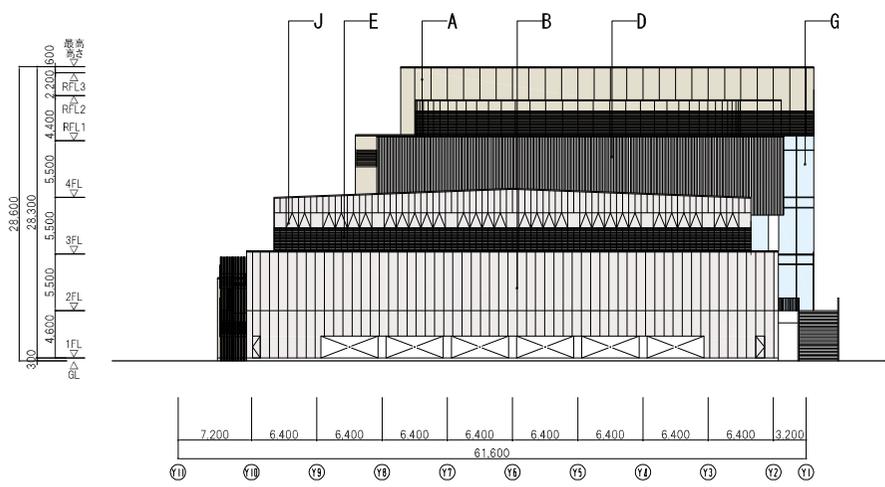

4 西側立面図  
S=1:500

凡例

- |                |               |
|----------------|---------------|
| A プレキャストコンクリート | F アルミサッシ      |
| B 押出成型セメント板    | G アルミカーテンウォール |
| C 金属屋根         | H 木調ルーバー      |
| D ALC板         | J アルミパネル      |
| E アルミルーバー      |               |





富士見通り（南西側）鳥瞰透視



駅方面外觀透视图




大体育室内観イメージ




ホール舞台側内観透视图

# 地下1階・1階・2階平面図

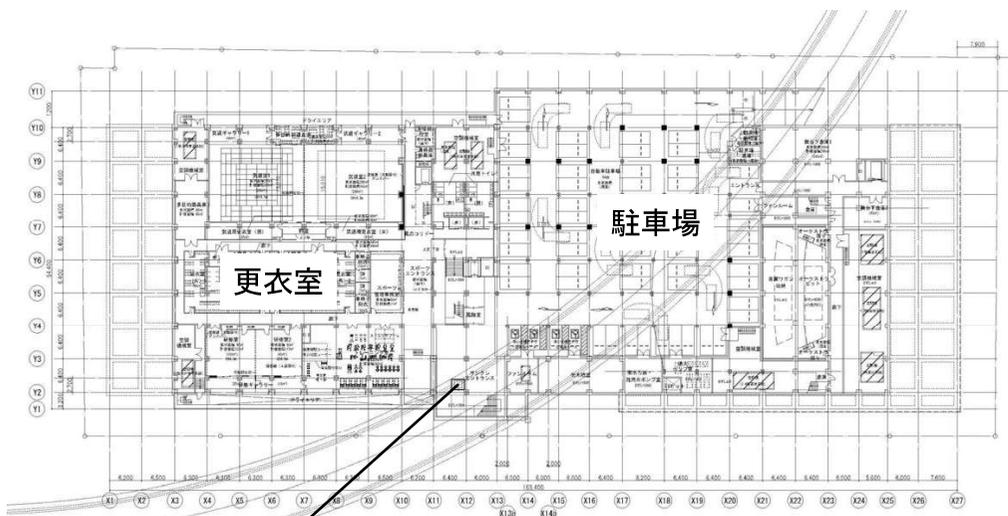

エレベーター

地下1階平面図

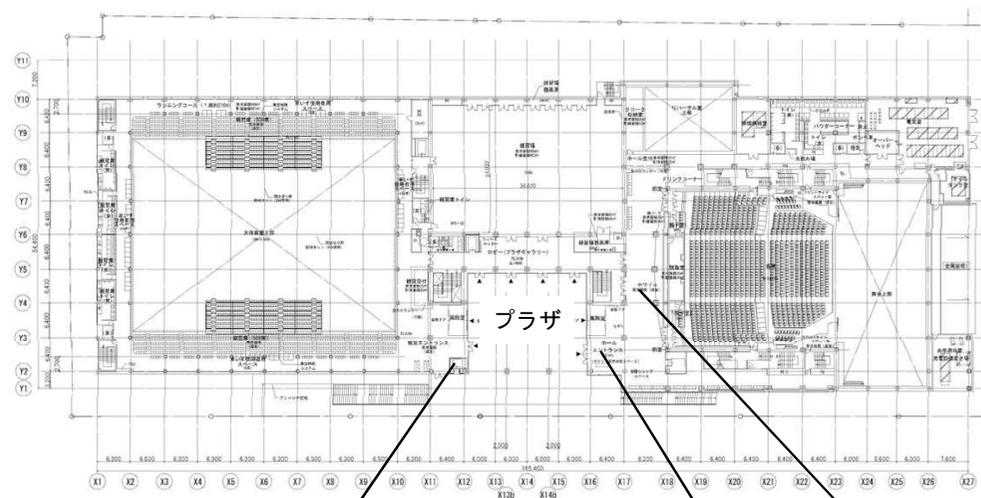


エレベーター

2階平面図

ホワイエ

ホールエントランス

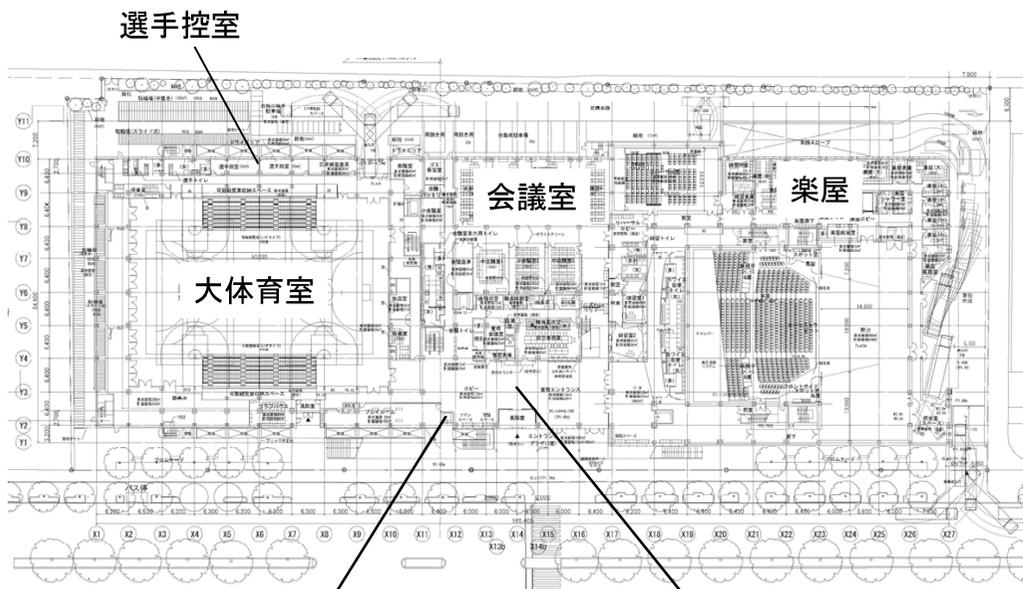

選手控室

エレベーター

1階平面図

エントランス