

市民委員会資料

議案第 1 7 9 号

仮称小杉町二丁目地区コンベンション施設整備その2 工事請負契約
の締結について

資料 仮称小杉町二丁目地区コンベンション施設整備その2 工事

経済労働局

平成 2 7 年 1 1 月 2 5 日


仮称小杉町二丁目地区コンベンション施設整備その2工事

目次


1	建築概要	P 1
2	案内図	P 2
3	地下1階平面図	P 3
4	1階平面図	P 4
5	2階平面図	P 5
6	断面図	P 6
7	完成予想図（1）	P 7
8	完成予想図（2）	P 8


建築概要

施設名称	: 仮称小杉町二丁目地区コンベンション施設
建築地	: 川崎市中原区小杉町2丁目276番地1ほか
用途地域	: 第一種住居地域、商業地域
工事概要	: 民間事業にて建設される商業・住宅の複合ビルの一画において、コンベンション施設を整備するための工事を行う。
施設用途	: 講演会、セミナー、会議（国内、国際）、展示会・新製品発表会、交流会、その他総会・各種試験等
施設専有面積	: 3,070.08㎡（内ホール921㎡）

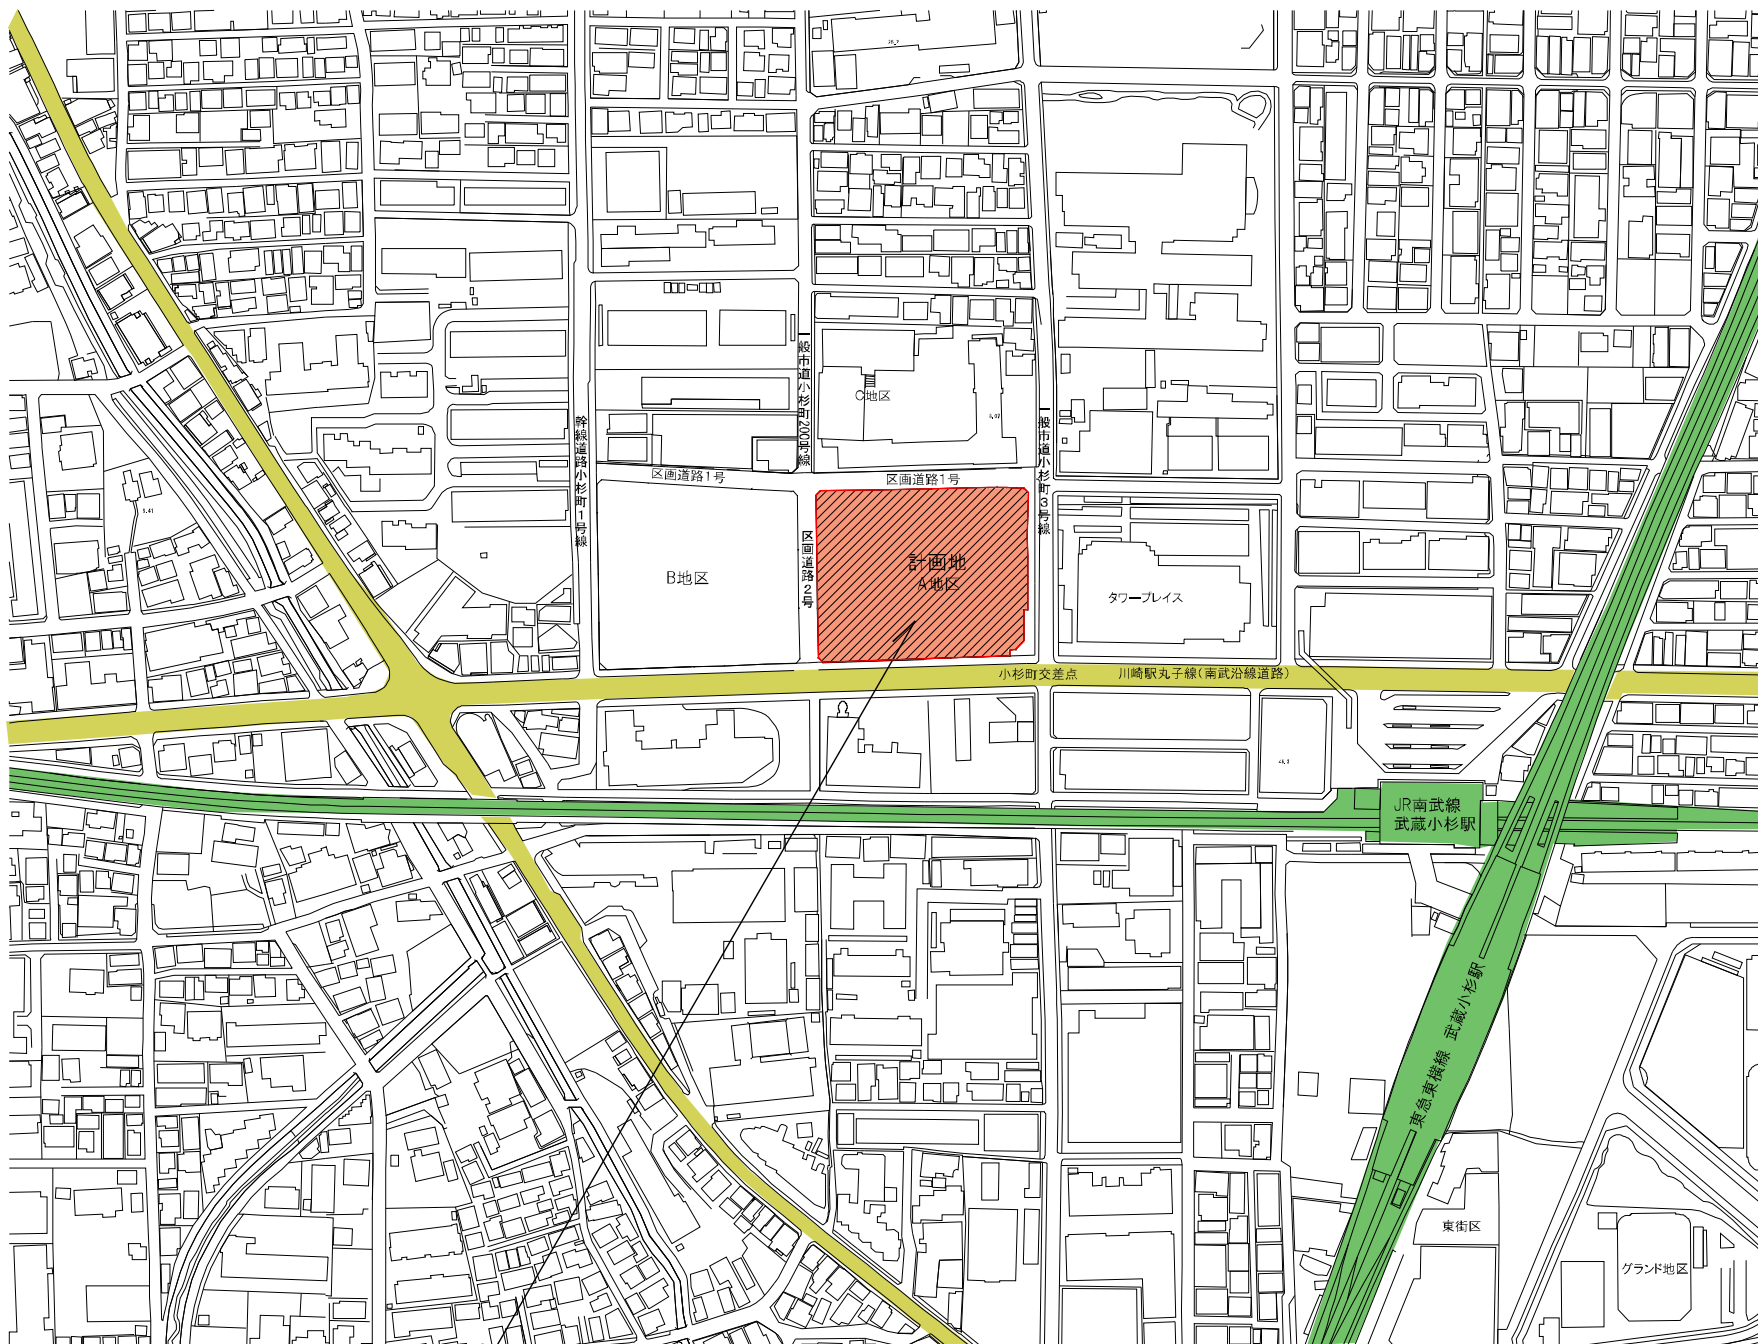


—— 建築地：川崎市中原区小杉町2丁目276番地1ほか

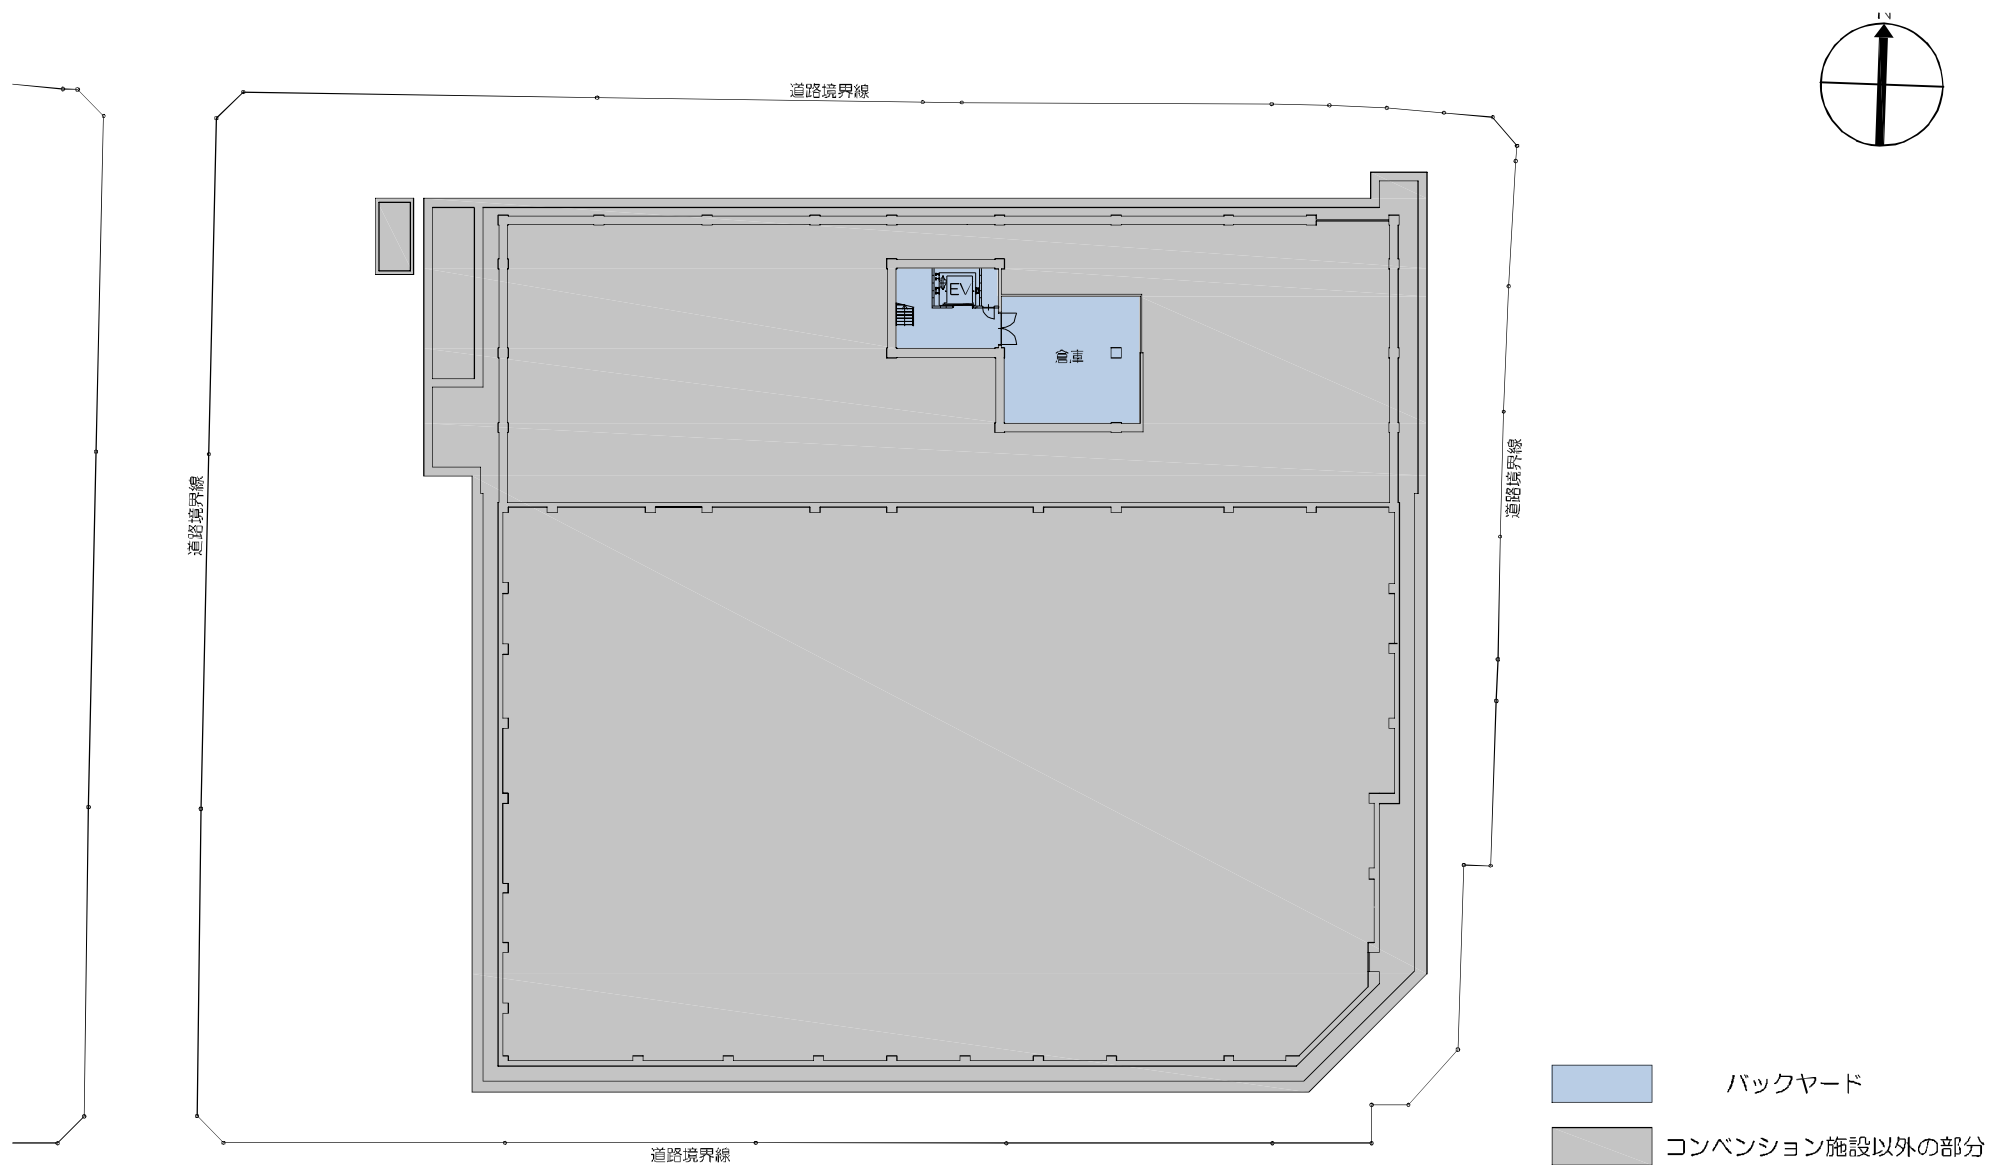


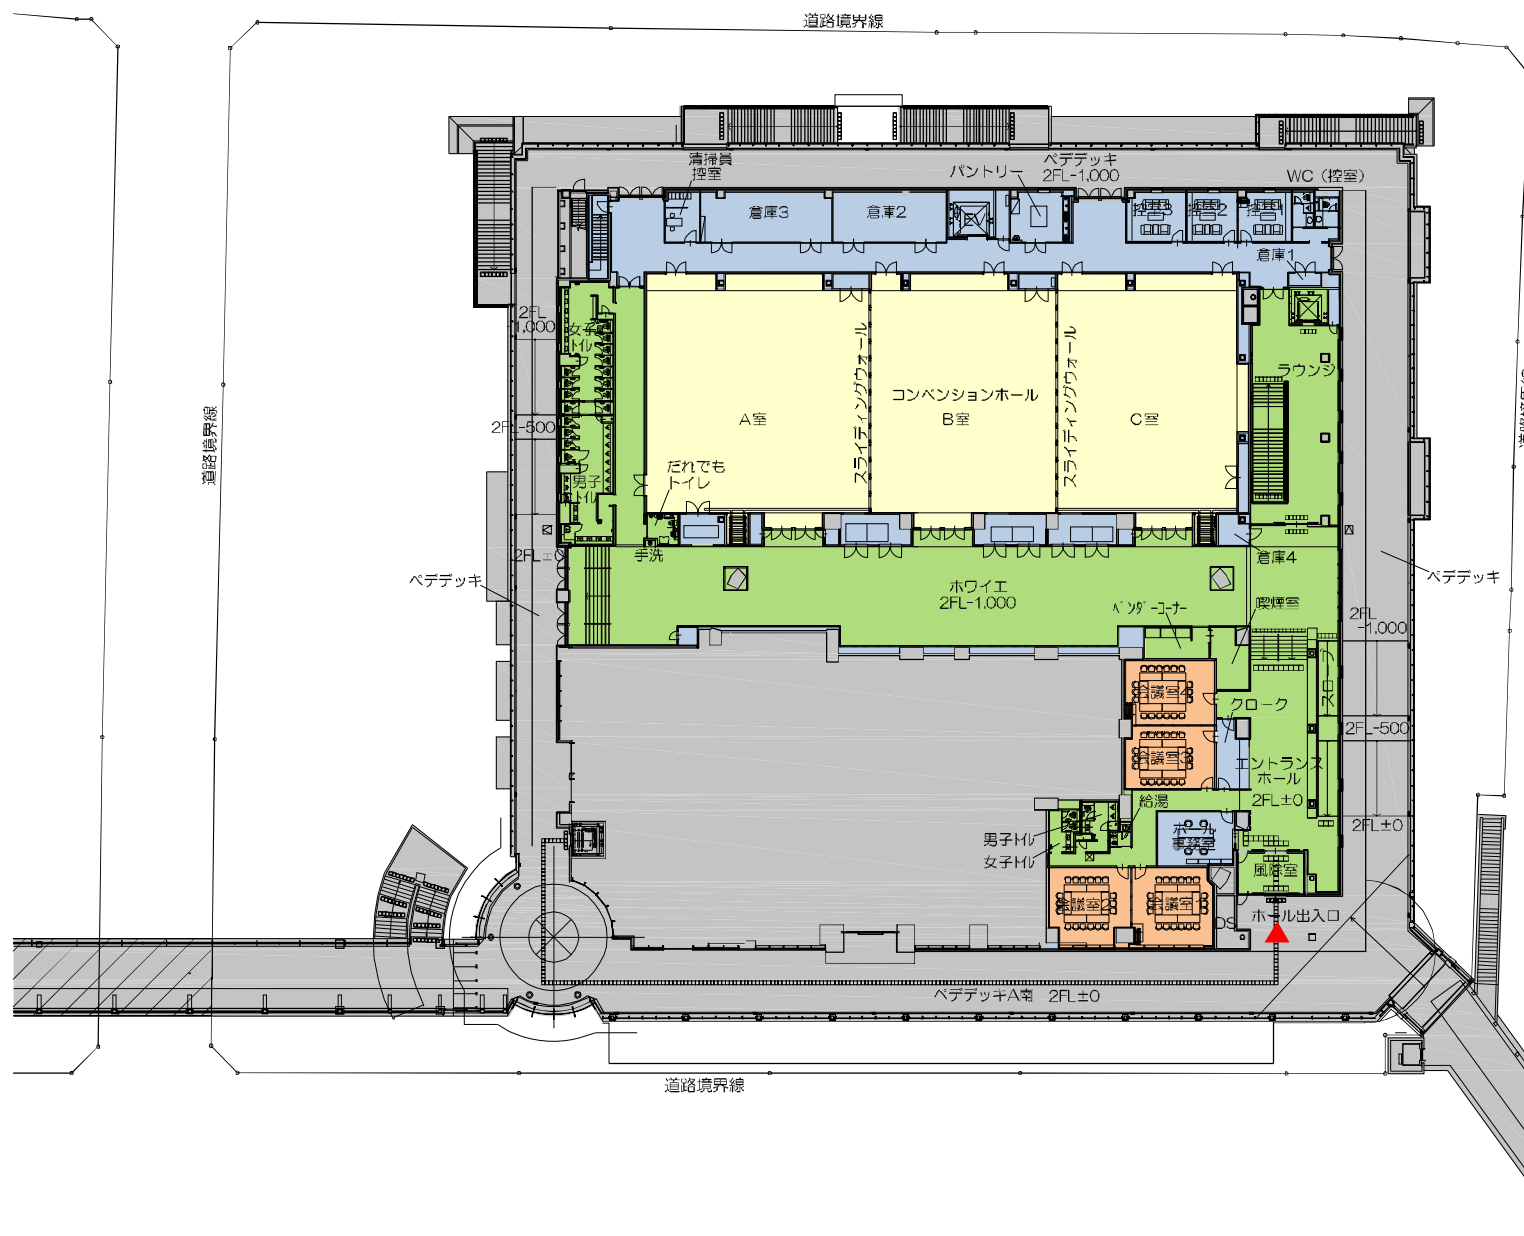

5


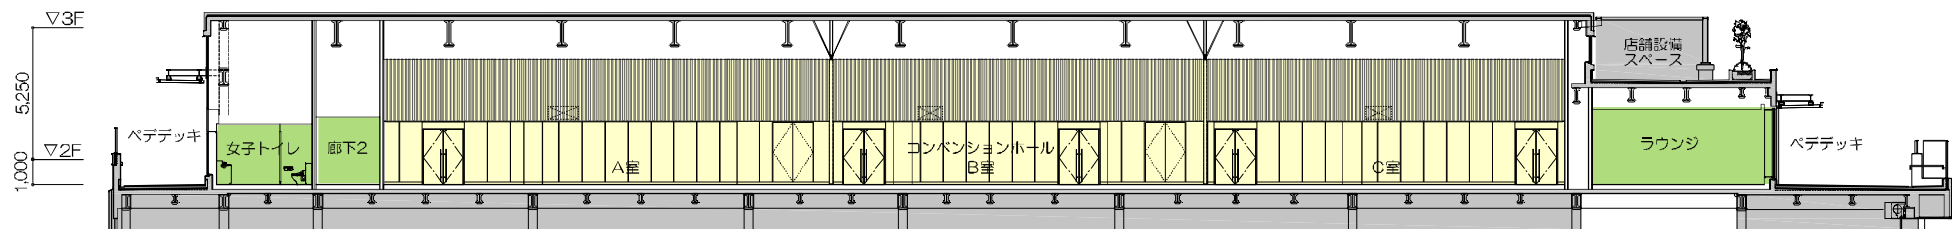


断面図-1

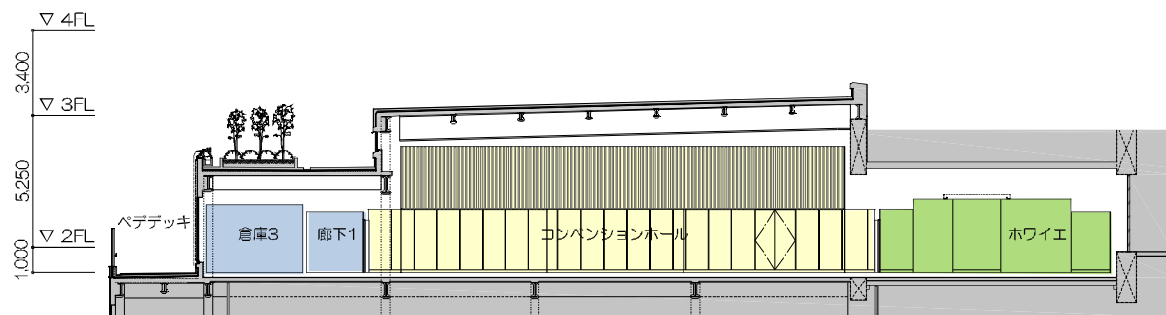

断面図-2

キープラン

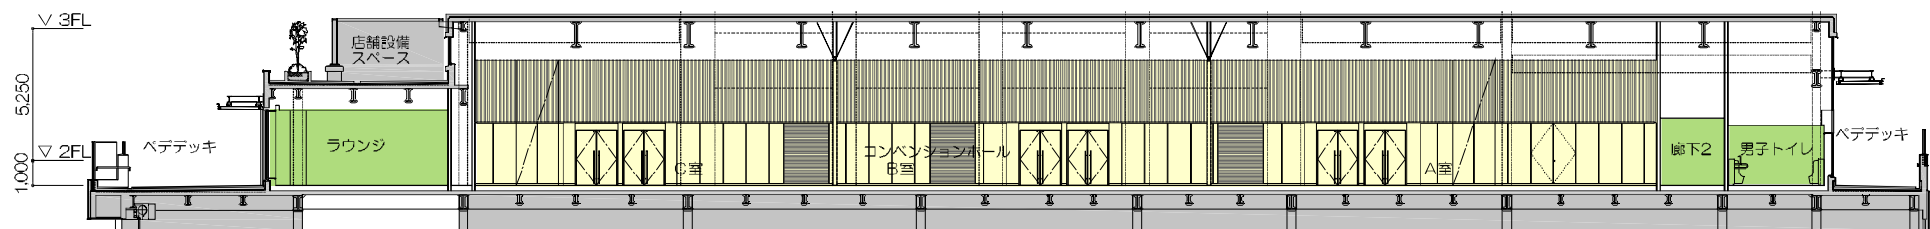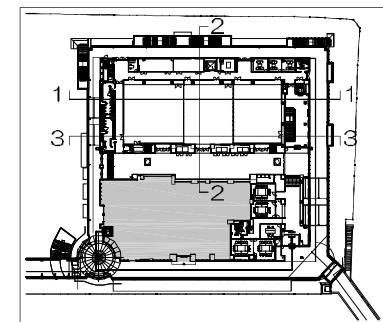

断面図-3





ホワイエ



コンベンションホール