

# 大師河原貯留管 工事概要

## ◆ シールド工(一次覆工)

シールド外径:  $\phi 6.15\text{m}$  路線延長: 2075.1m  
土被り: 約11m~20m  
工期: 平成22年2月25日~平成24年12月14日


## ◆ 二次覆工

仕上り内径:  $\phi 5.0\text{m}$   
工期: 平成24年11月15日~平成27年4月30日

今後の工事予定

大師河原貯留管送水ポンプ棟築造工事、大師河原ポンプ場立坑部特殊人孔築造工事を経て、平成30年度に完成予定。

## ◆ シールド工事模式図

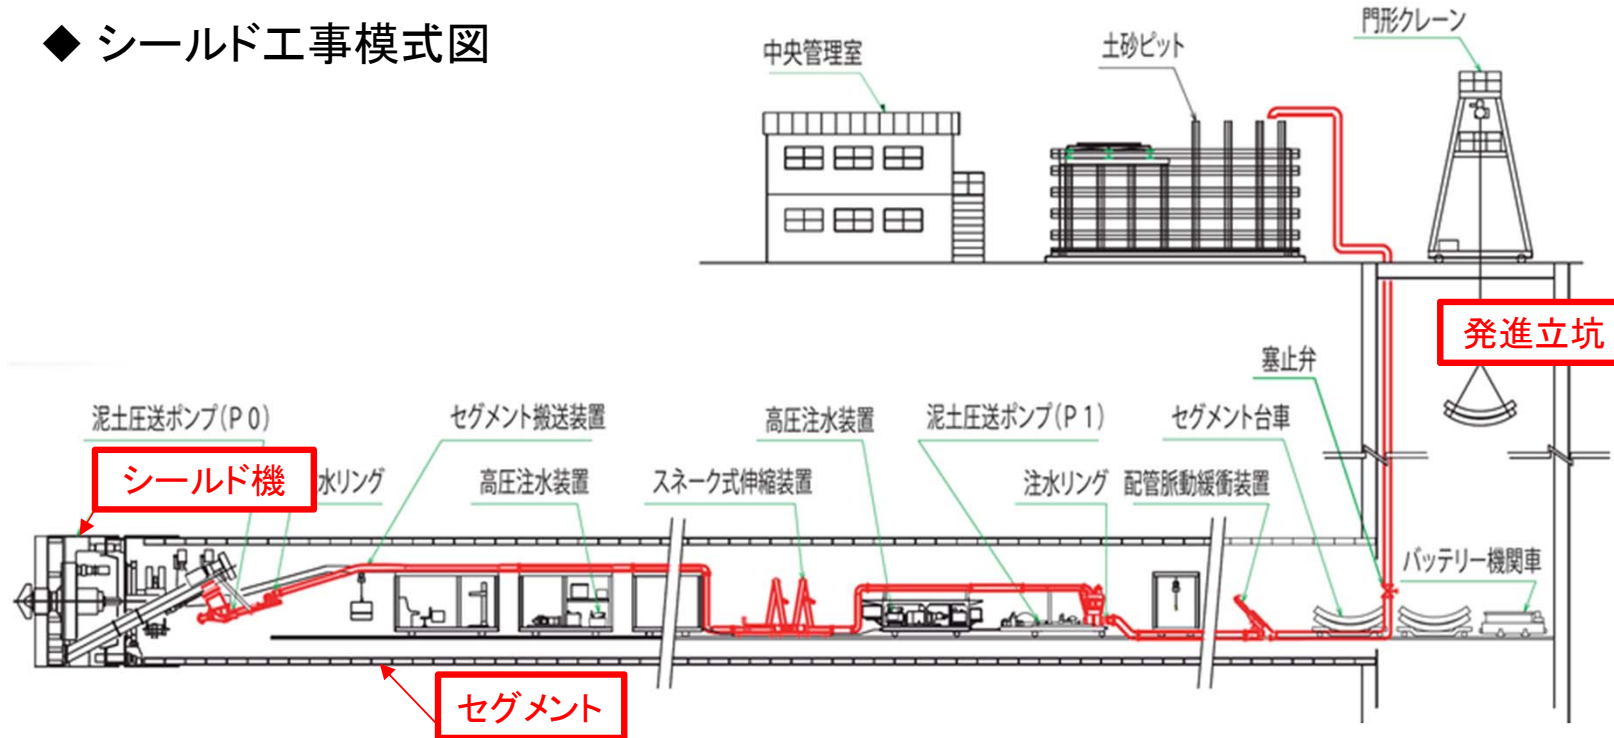

## 施工状況写真



シールド機



発進準備完了




掘進完了(直線部)



掘進完了(曲線部)

## ◆ セグメント

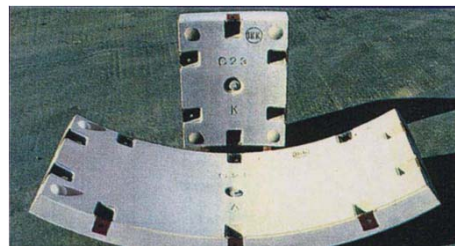


コンクリート製セグメント



鋼製セグメント

## ◆ 大師河原貯留管断面図

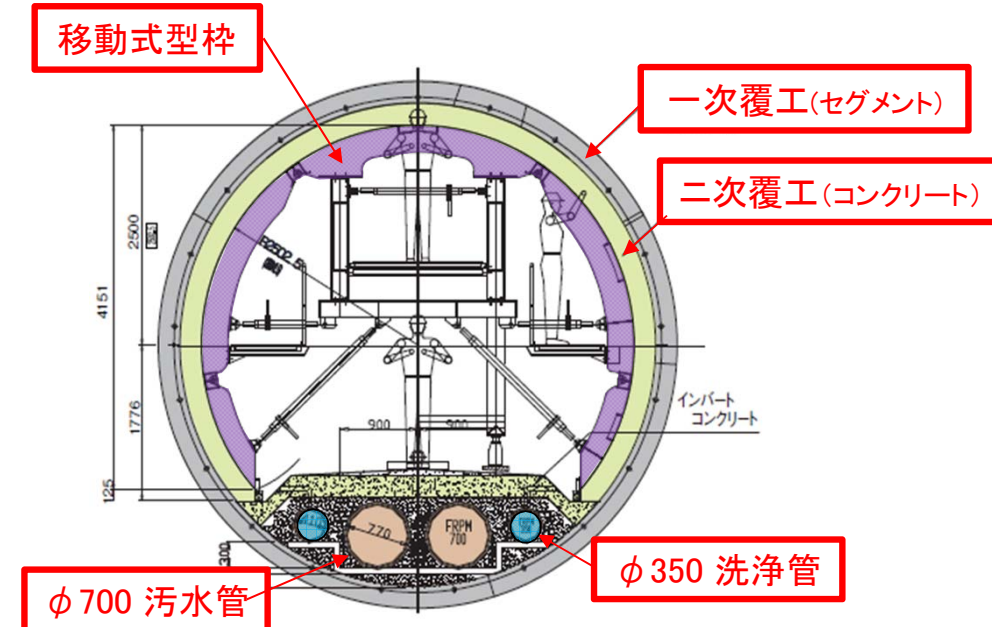

内挿管設置状況



二次覆工完了