


陳情第51号 下沼部公園の遊具の新設、更新設置に関する陳情

◎陳情対象地の位置

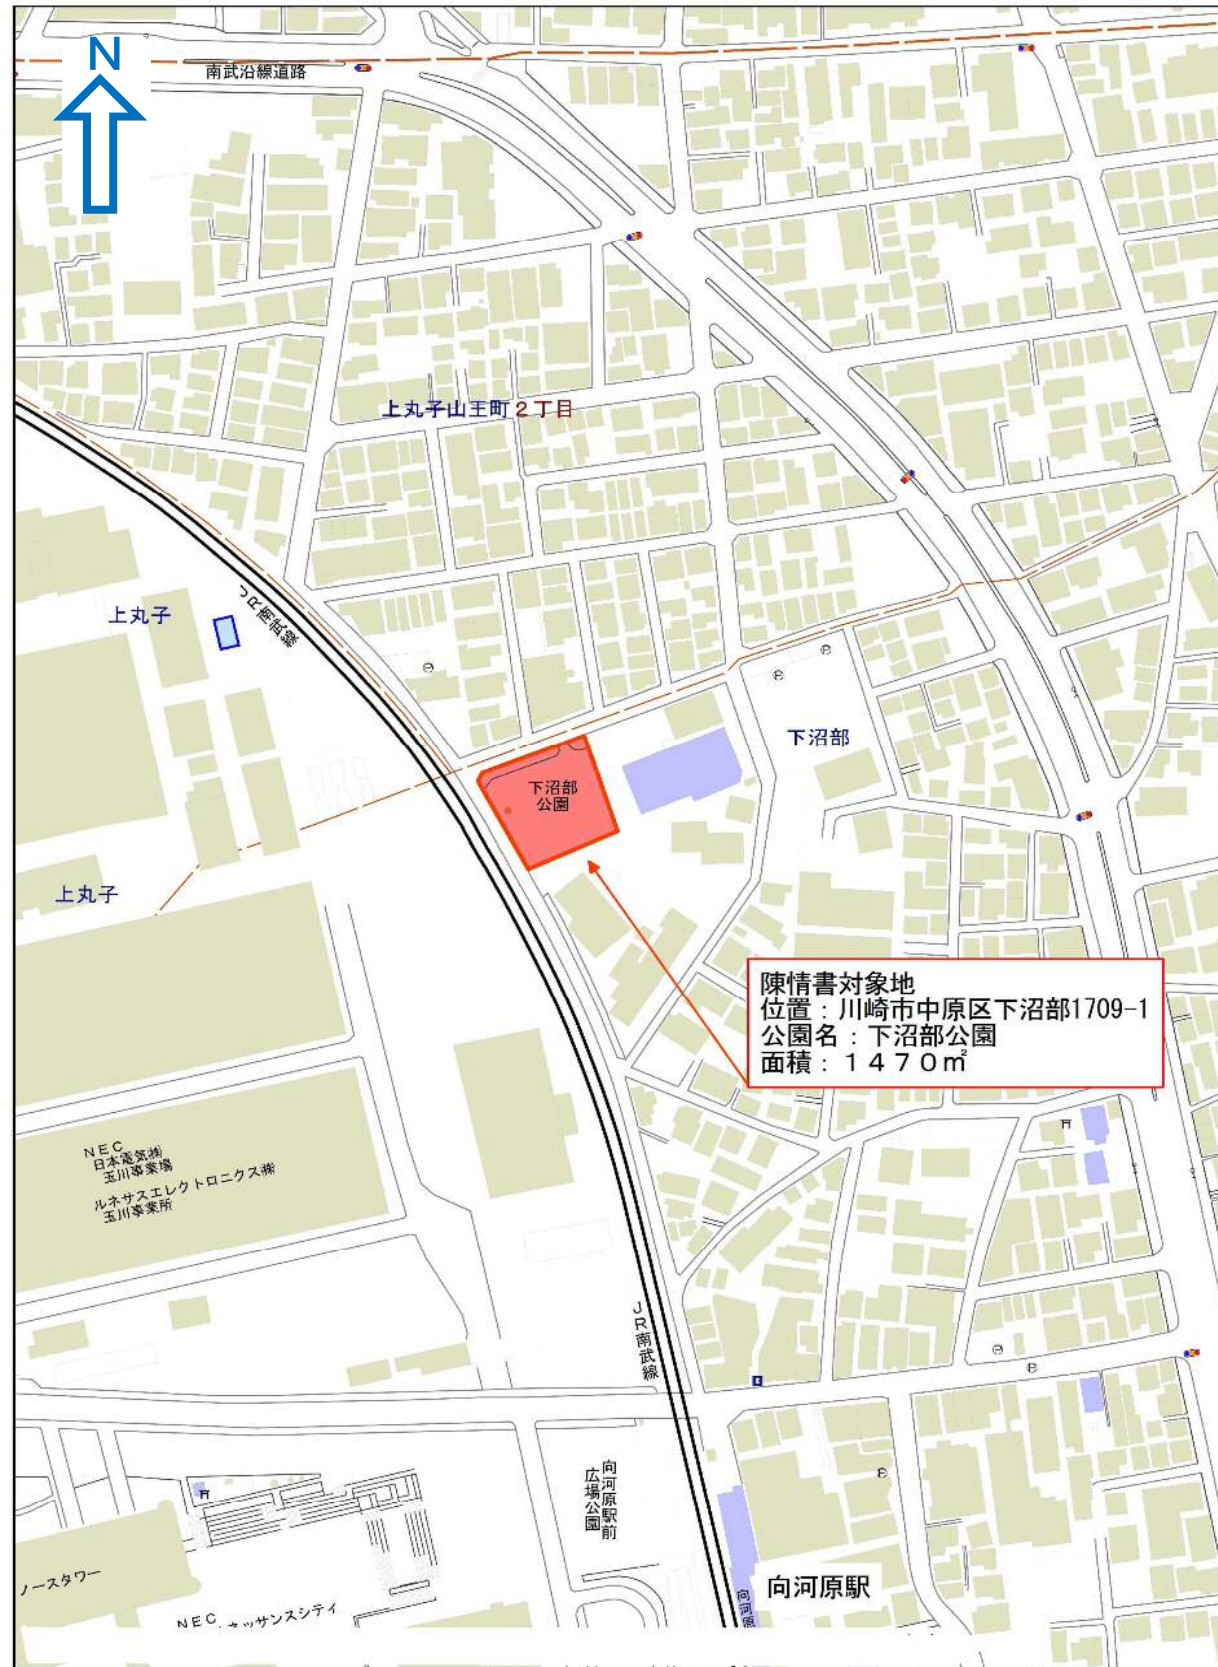

◎下沼部公園平面図

