

建設緑政局関係議案資料 (その1)

議案第104号

等々力硬式野球場改築工事請負契約の締結について

議案第105号

等々力硬式野球場改築電気設備工事請負契約の締結について

建設緑政局

等々力硬式野球場改築工事・等々力硬式野球場改築電気設備工事

目次

- 1 建築概要
- 2 案内図
- 3 配置図
- 4 1階平面図
- 5 2階・3階平面図
- 6 立面図
- 7 断面図
- 8 完成予想図

建築概要

工事名称 : 等々力硬式野球場改築工事・等々力硬式野球場改築電気設備工事

工事場所 : 川崎市中原区等々力1番

地域地区等 : 第一種中高層住居専用地域、
建築基準法第22条区域、
第2種高度地区、日影規制(4m,3h/2h)
多摩川風致地区、等々力緑地

敷地面積 : 406,239.20㎡(一団地認定区域面積)


建物の用途 : 硬式野球場、インフォメーションセンター、防災備蓄倉庫、老人いこいの家


建築面積 : 6,300.53㎡



延べ面積 : 11,974.61㎡

構造・規模 : 鉄筋コンクリート造、プレキャスト鉄筋コンクリート造、鉄骨造
地上3階建


建築物の高さ : 15.49m

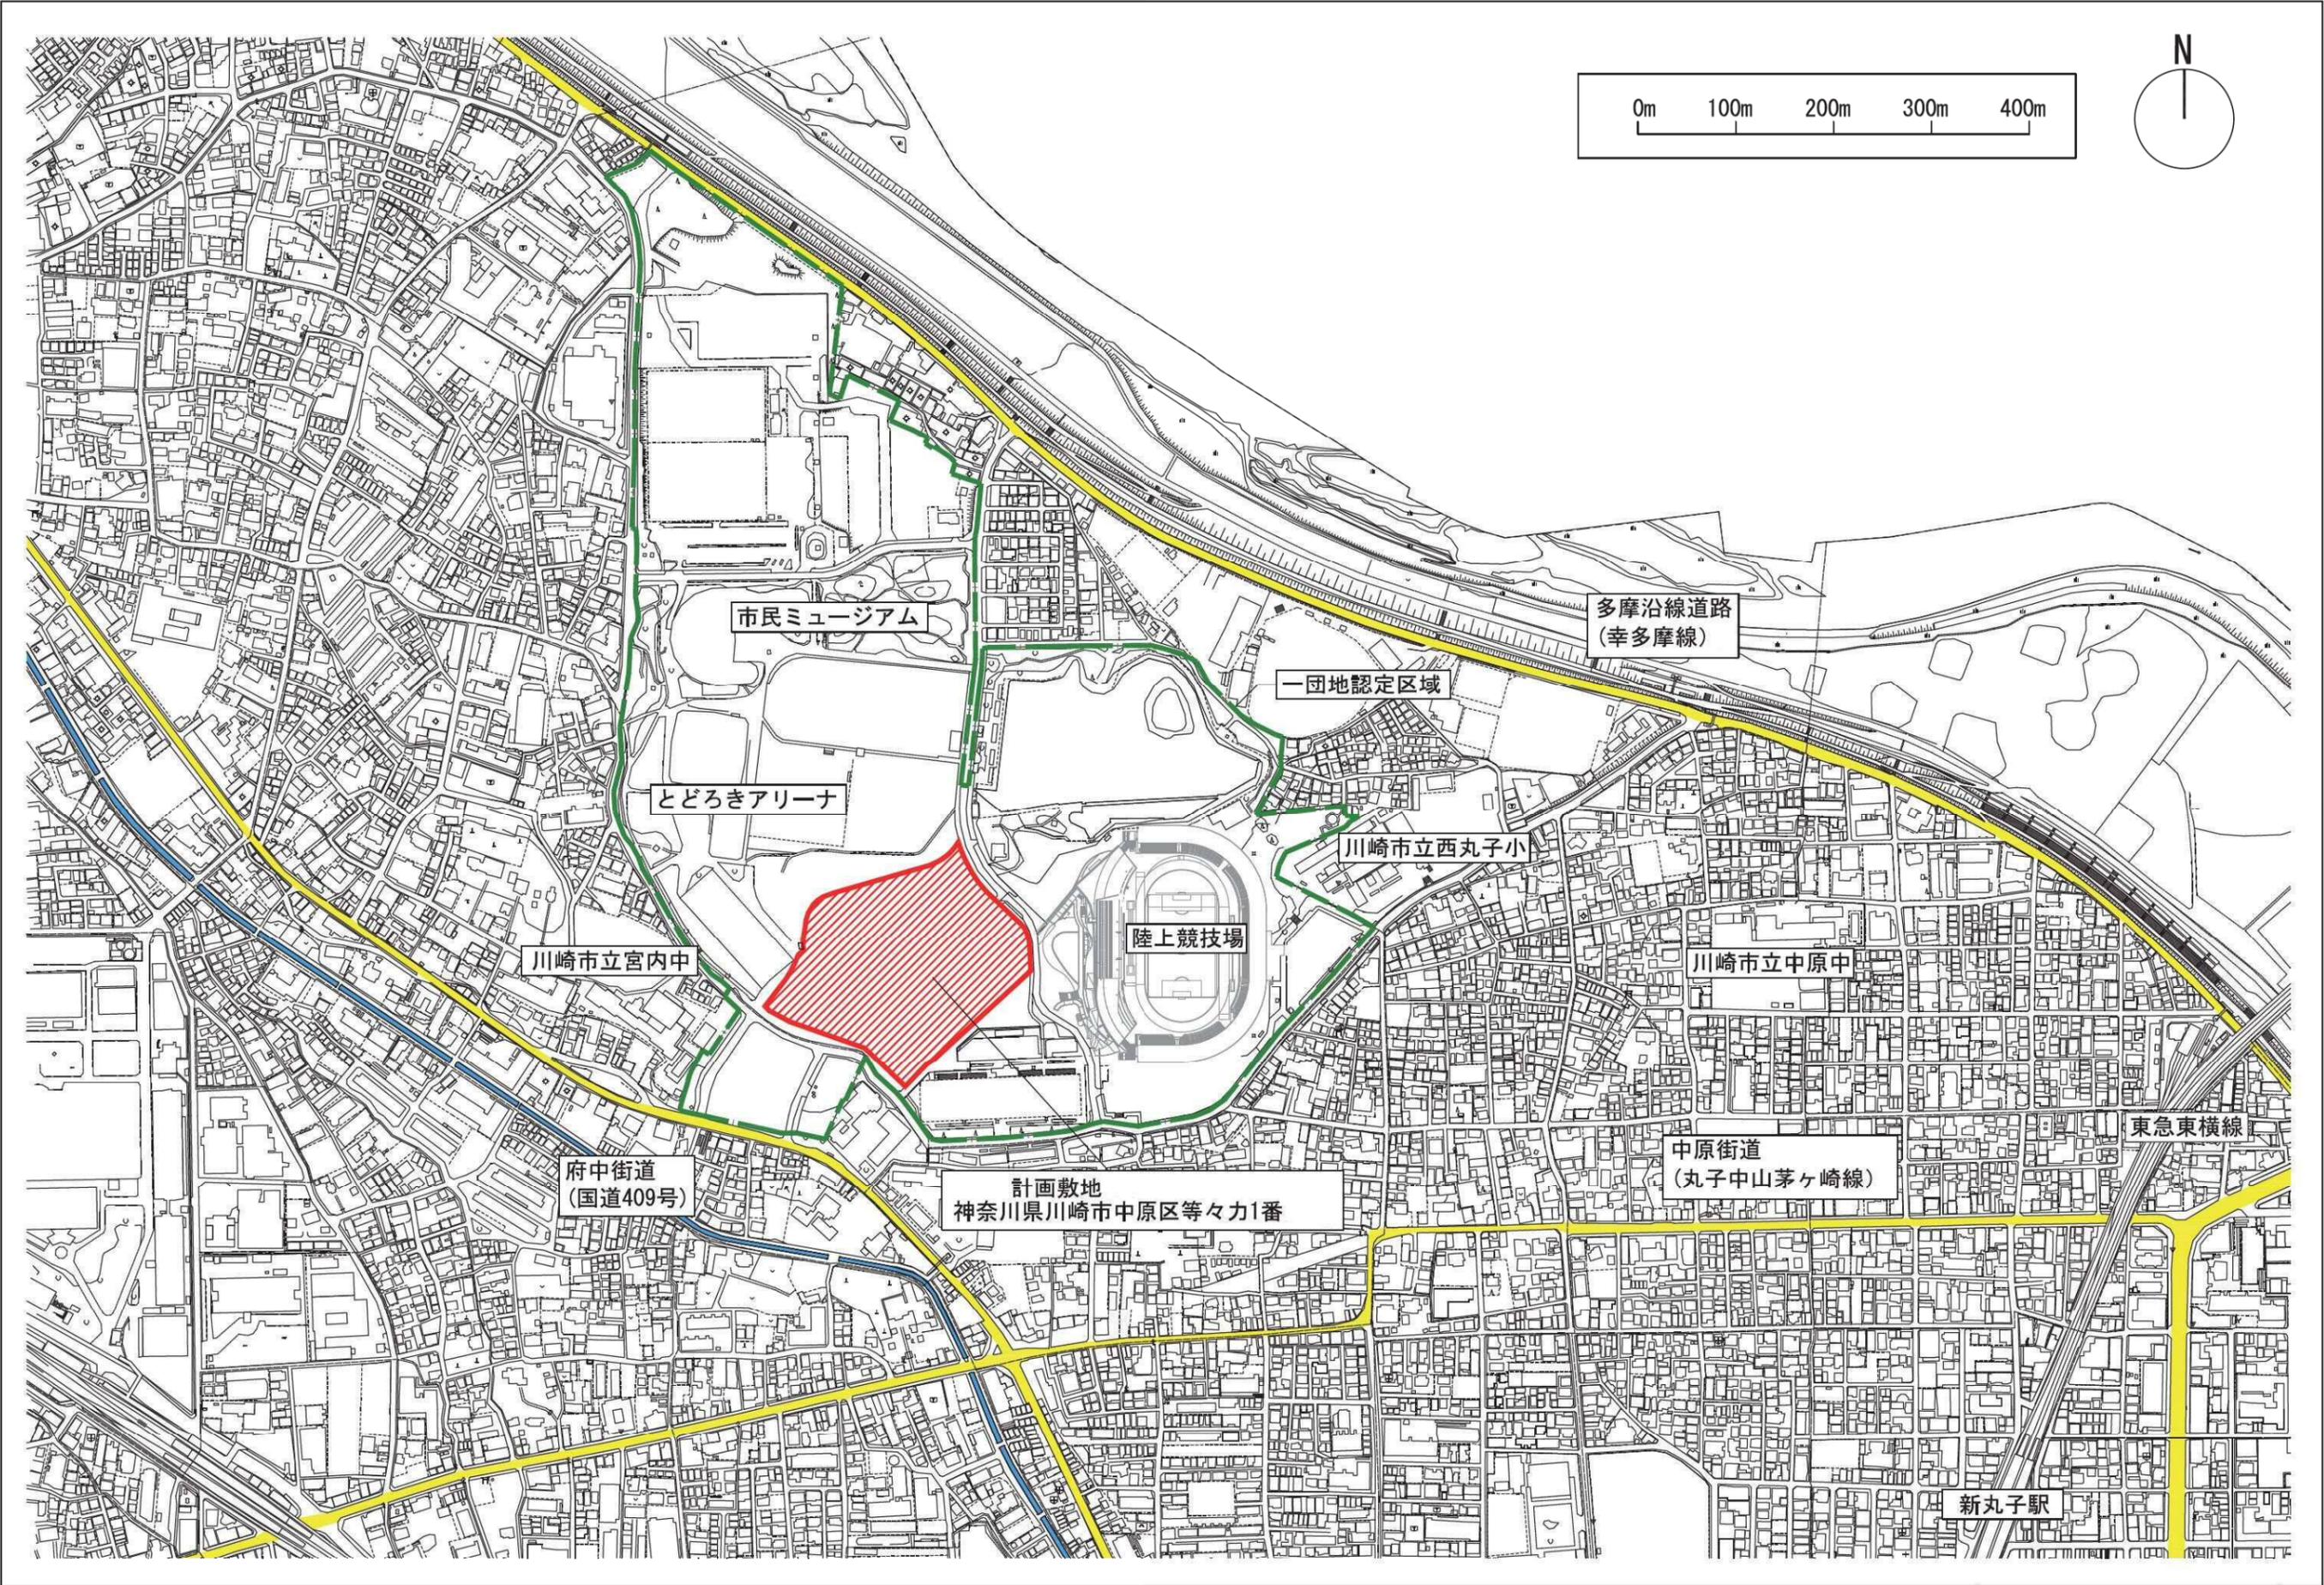


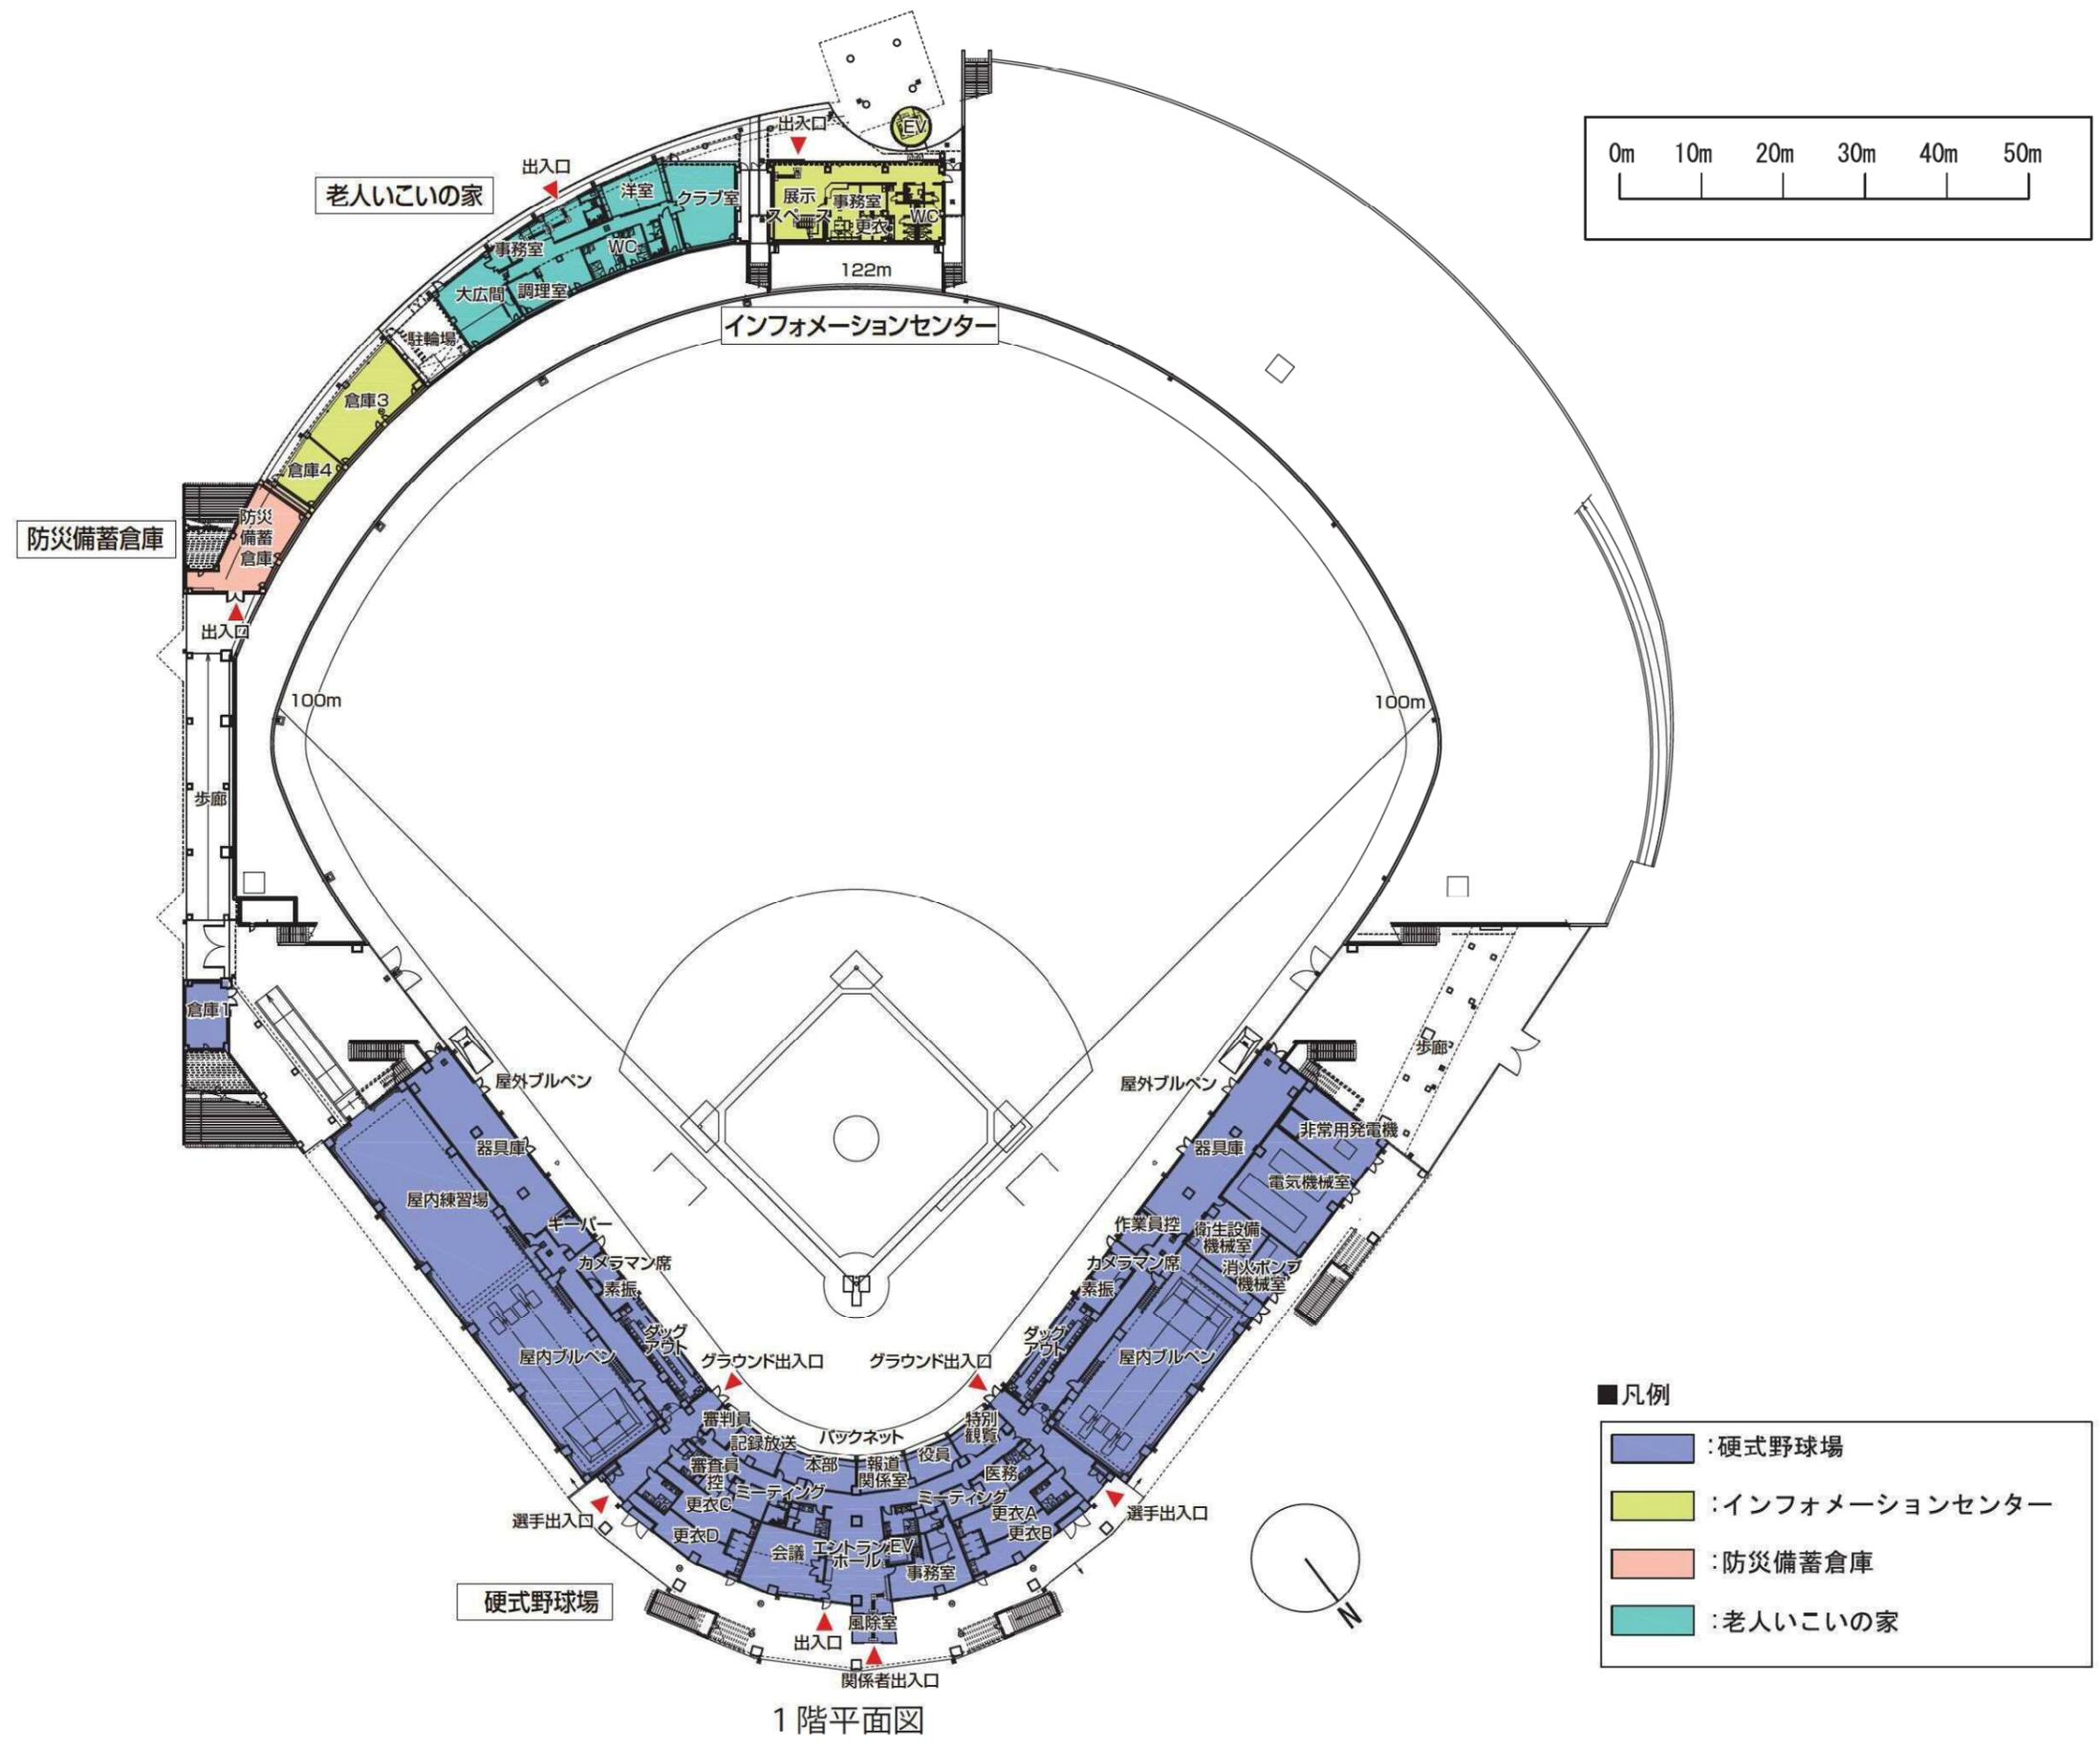


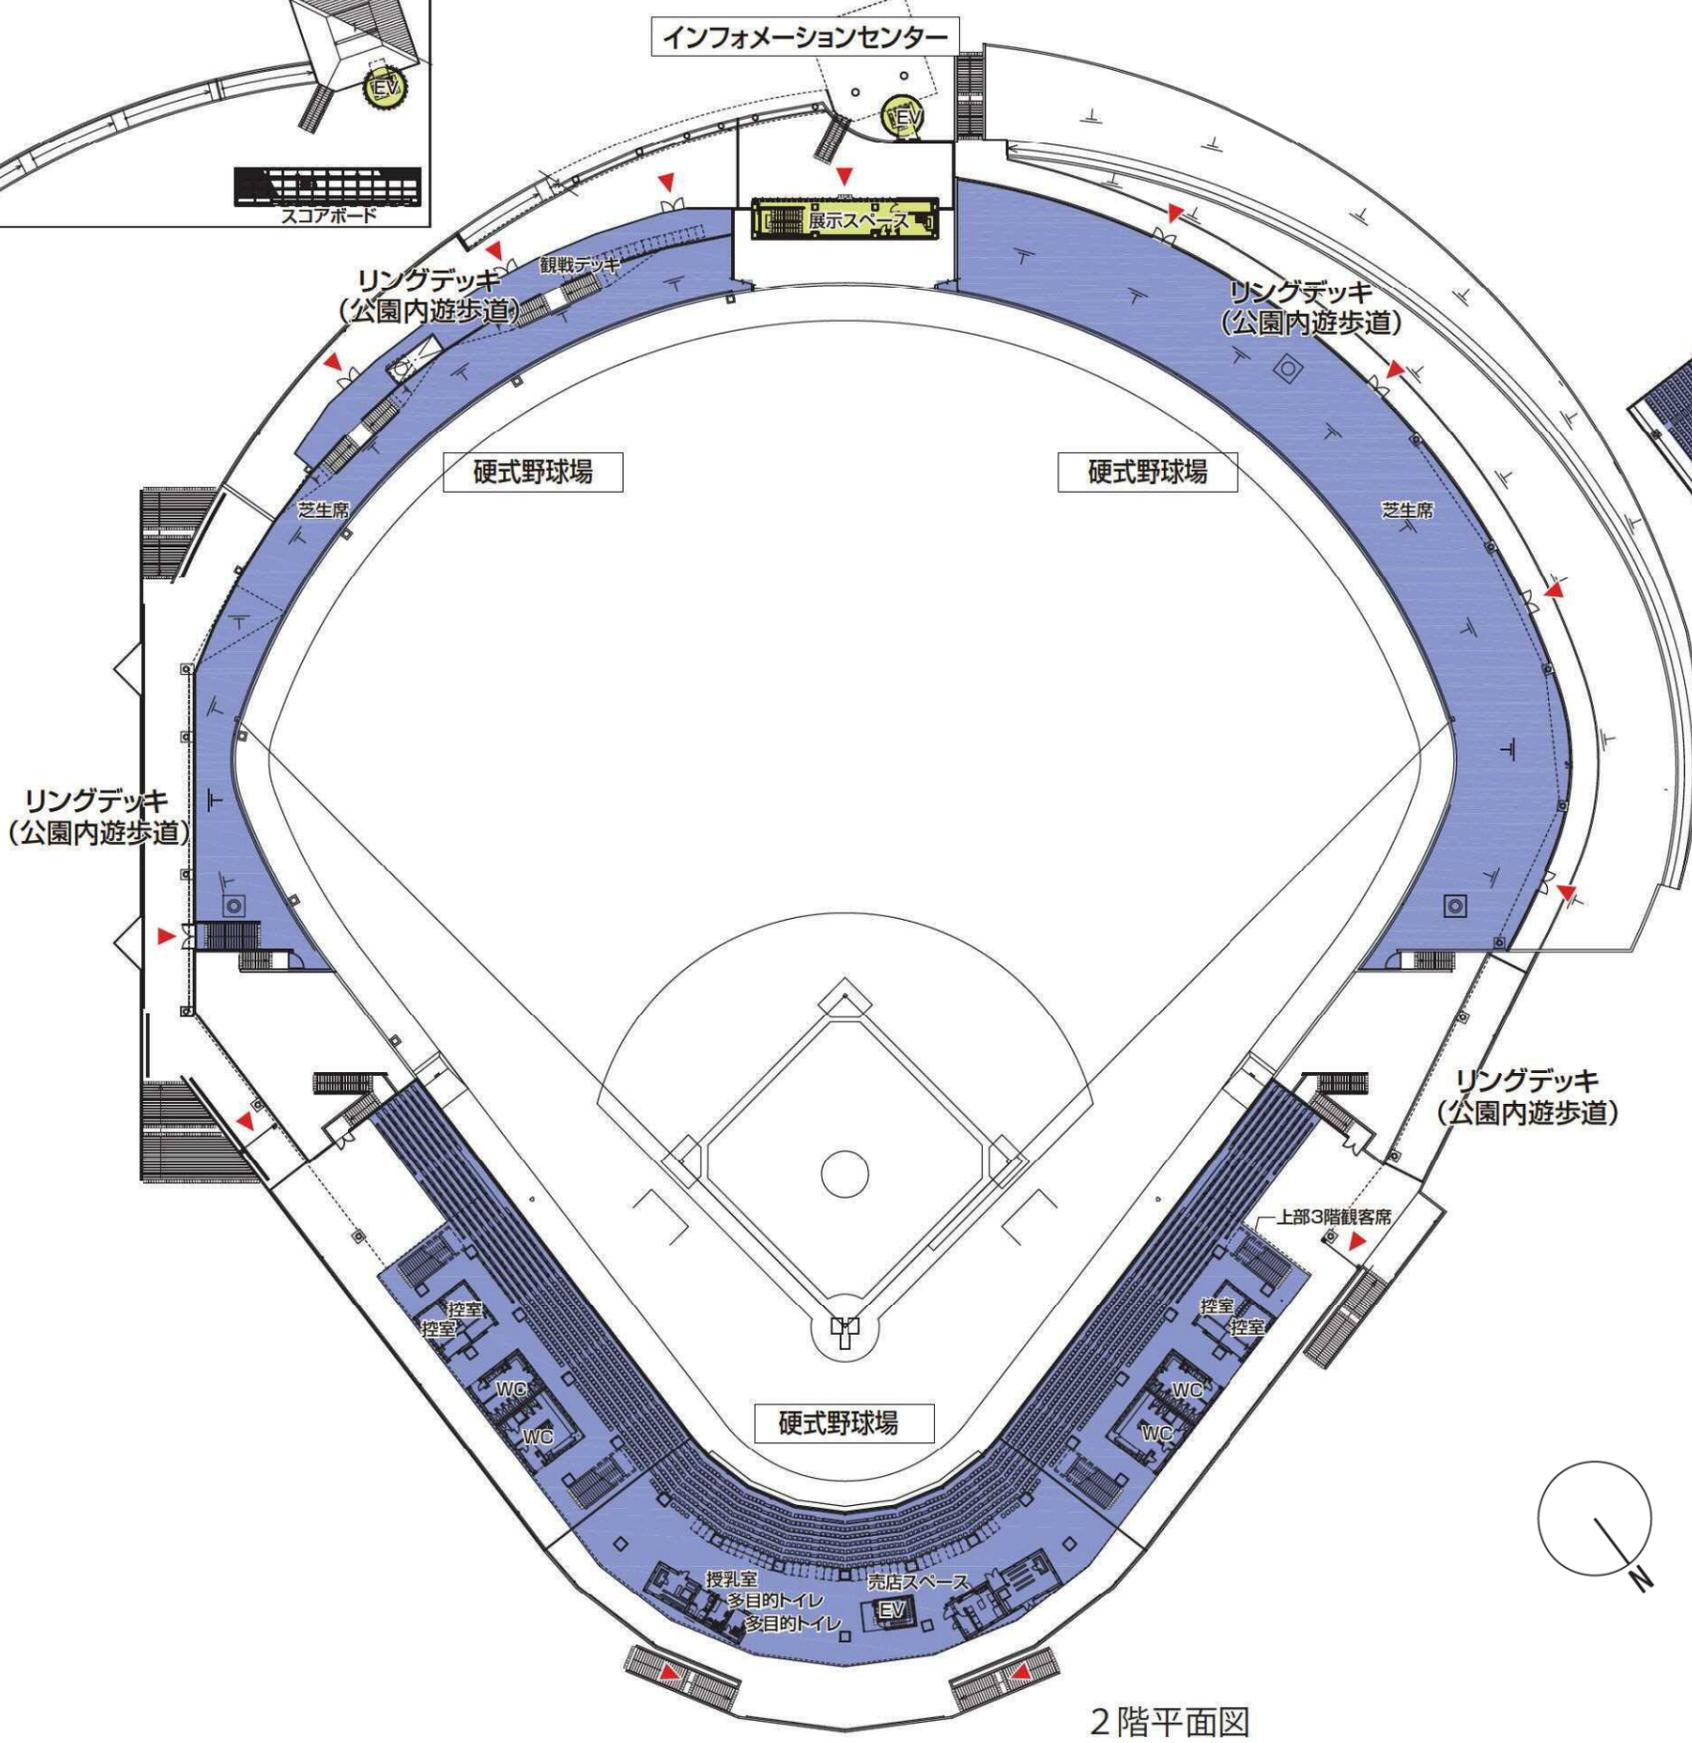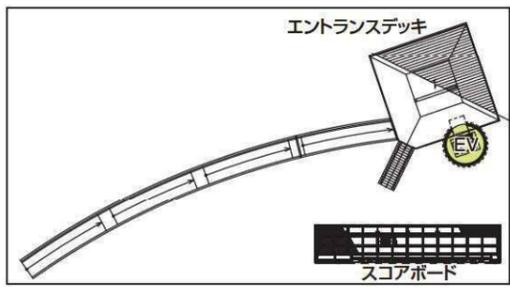


2階平面図

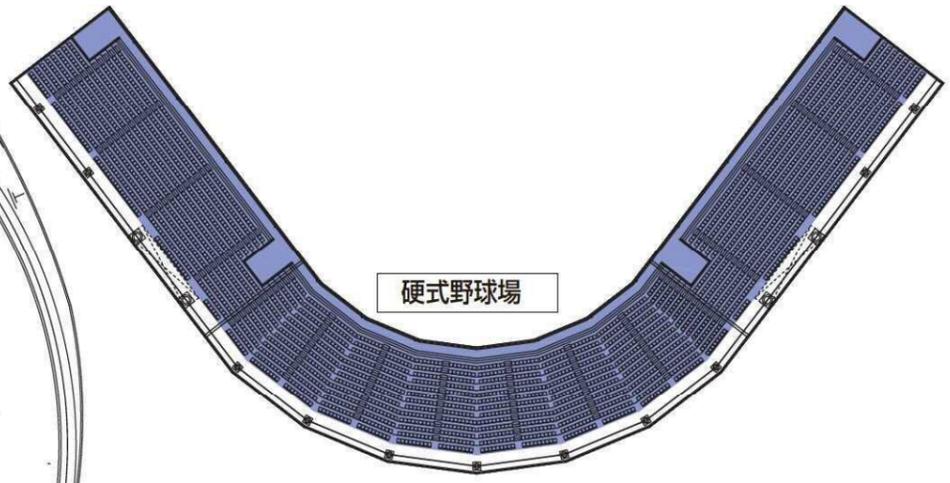


3階平面図

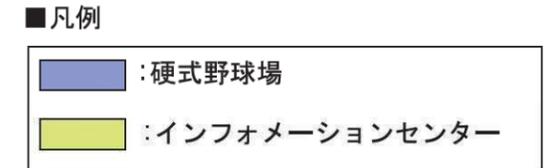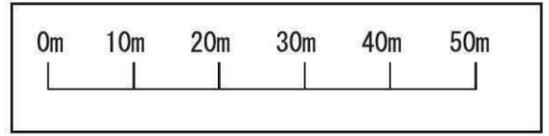

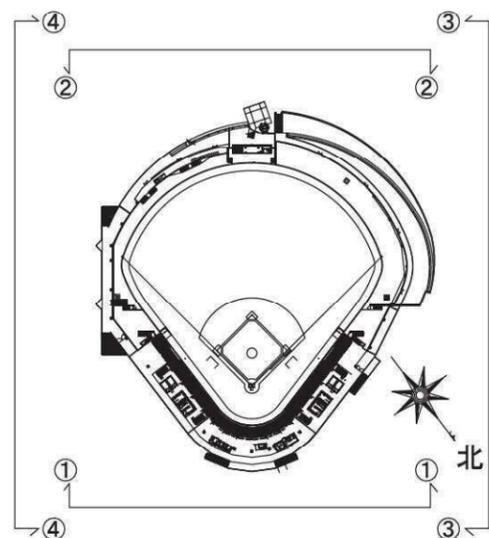


■キープラン

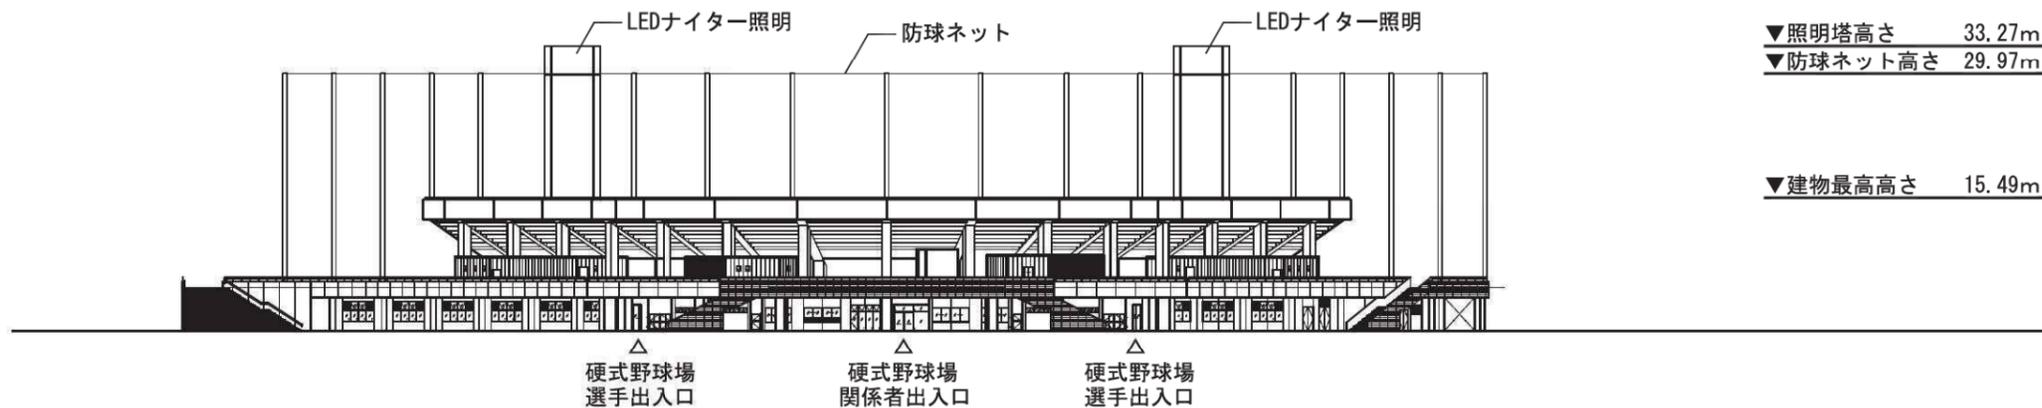

▼照明塔高さ 33.27m
▼防球ネット高さ 29.97m


▼建物最高高さ 15.49m

①北東側立面図（内野正面外側立面図）

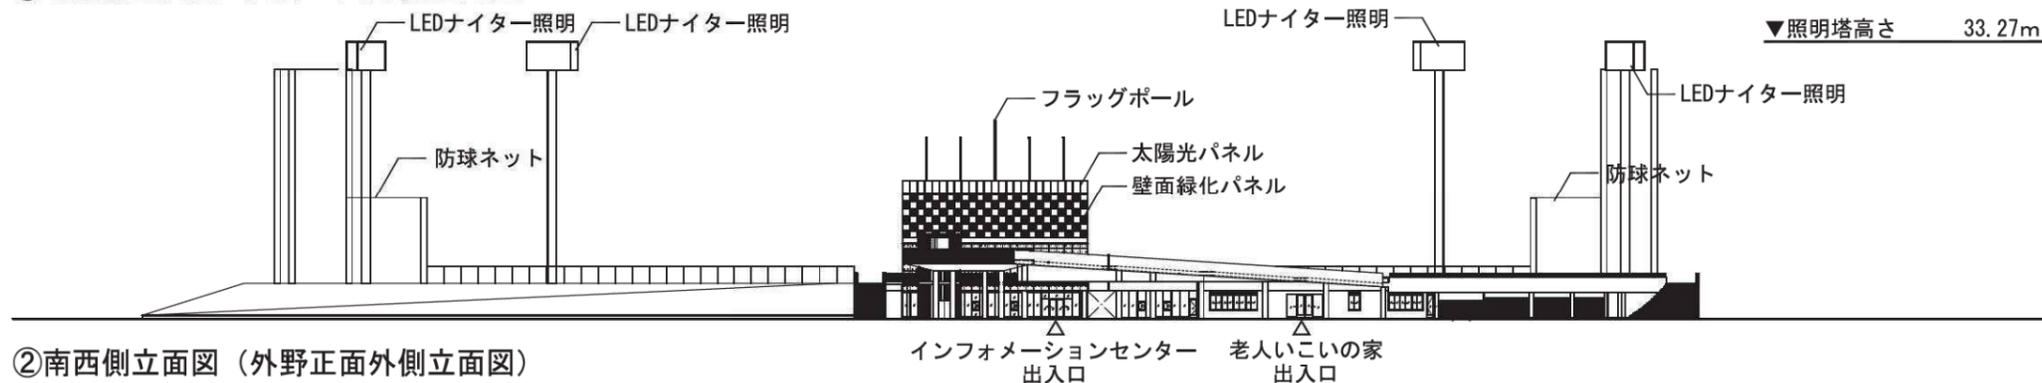

▼照明塔高さ 33.27m


②南西側立面図（外野正面外側立面図）

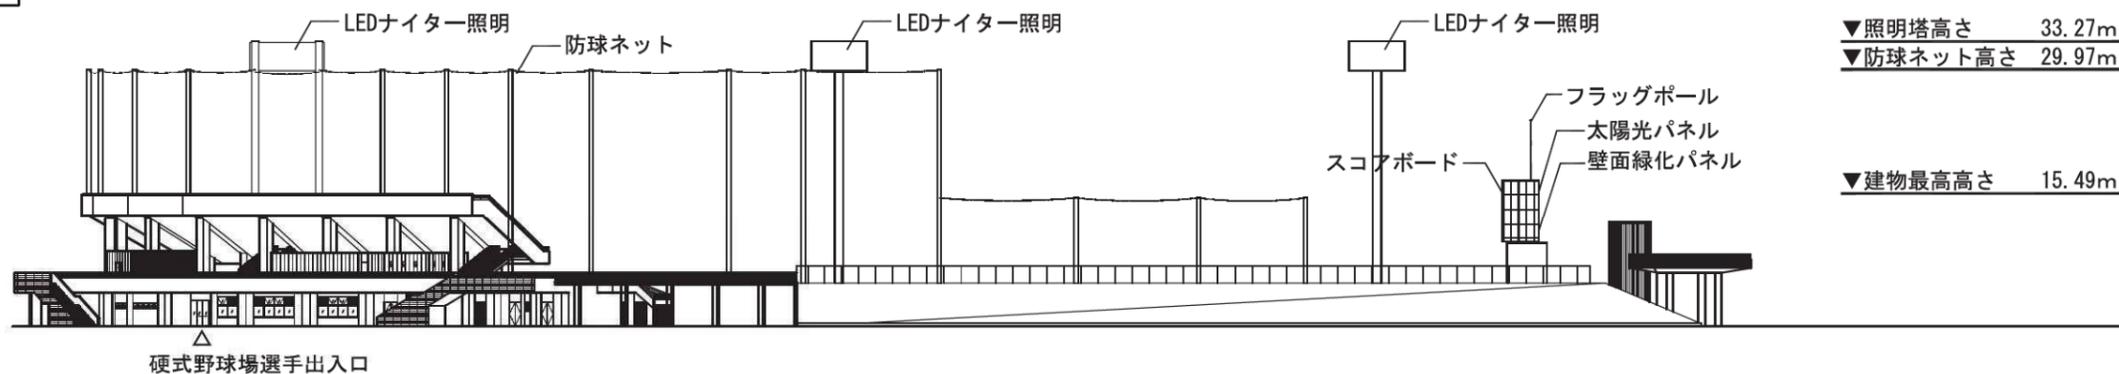

▼照明塔高さ 33.27m
▼防球ネット高さ 29.97m

▼建物最高高さ 15.49m

③北西側立面図（一塁外側立面図）

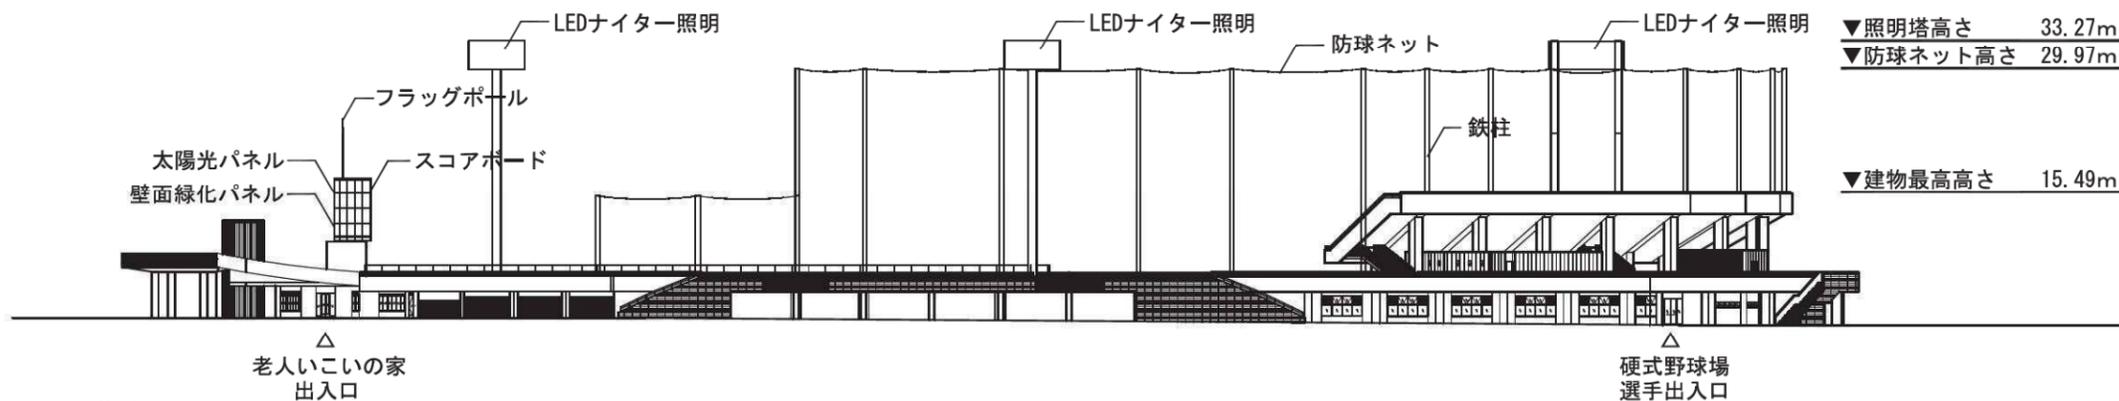

▼照明塔高さ 33.27m
▼防球ネット高さ 29.97m


▼建物最高高さ 15.49m

④南東側立面図（三塁外側立面図）

▼照明塔高さ 33.27m

▼防球ネット高さ 29.97m


▼建物高さ 15.49m

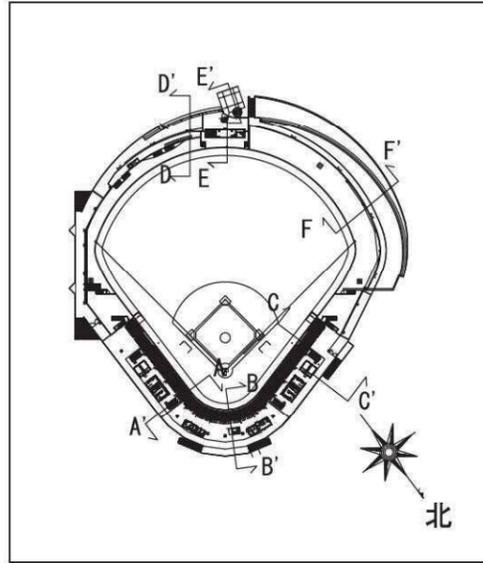

キープラン

■凡例


- : 硬式野球場
- : インフォメーションセンター
- : 老人いこいの家

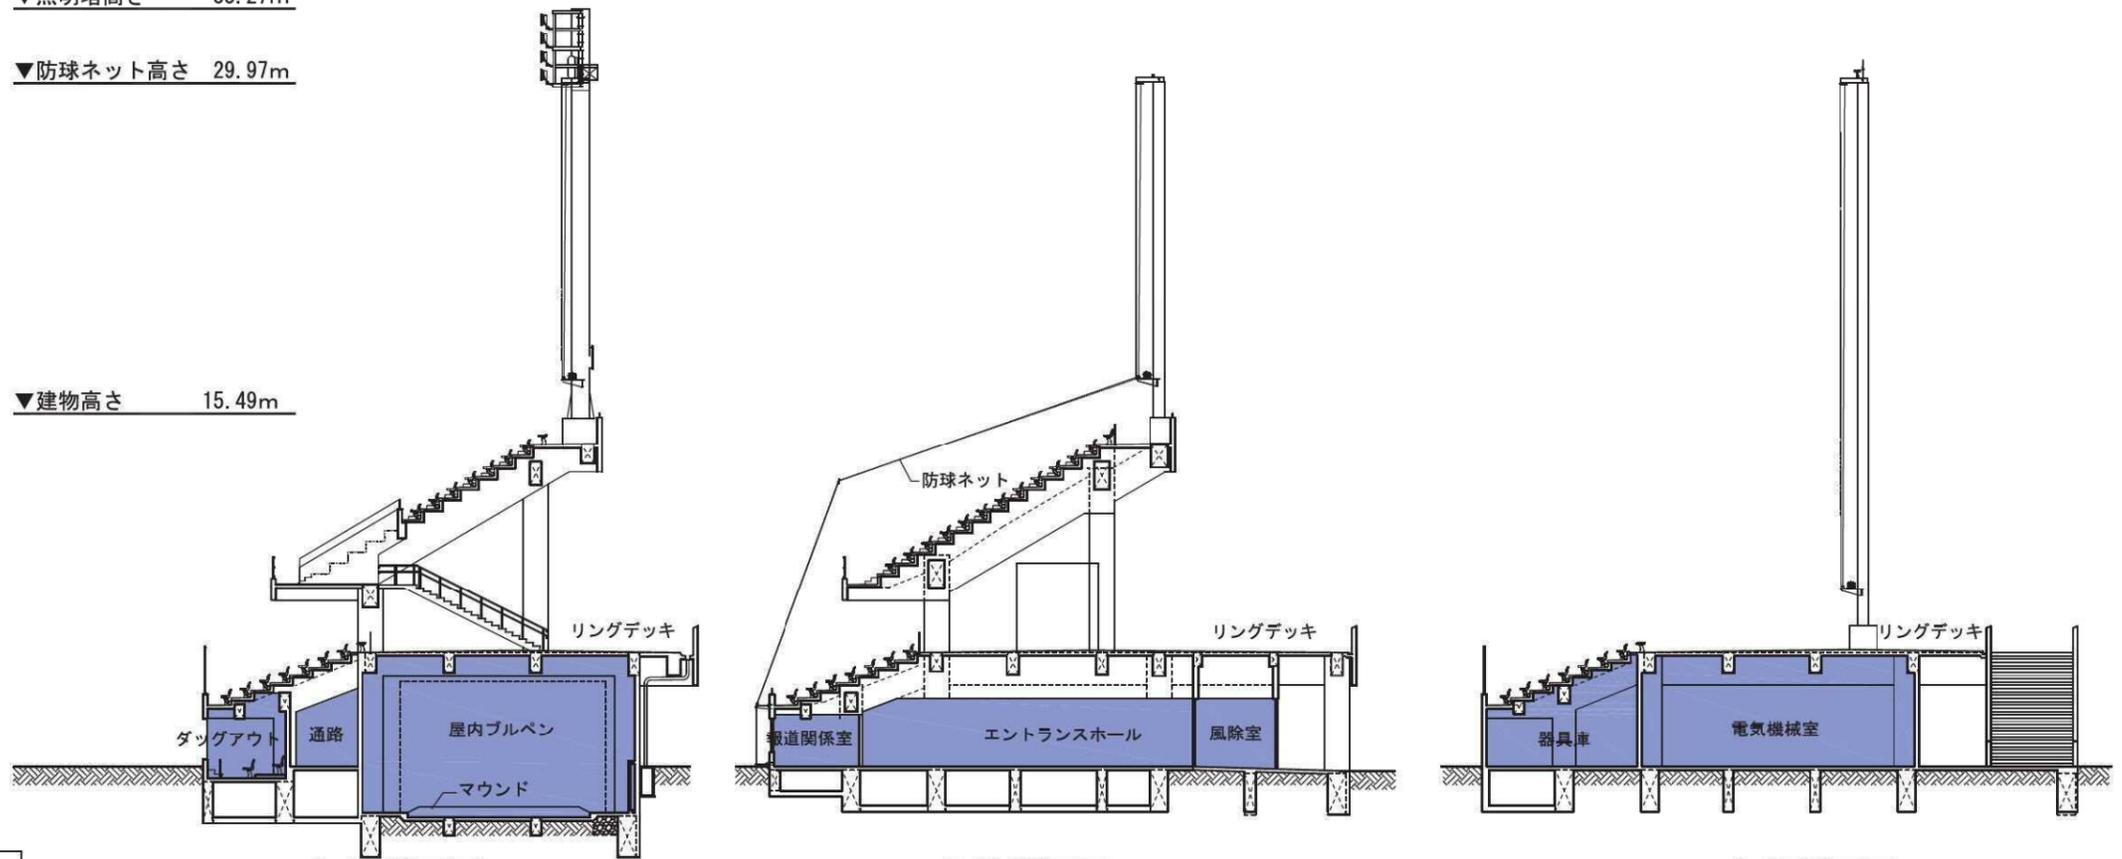


A-A' 断面図

B-B' 断面図


C-C' 断面図

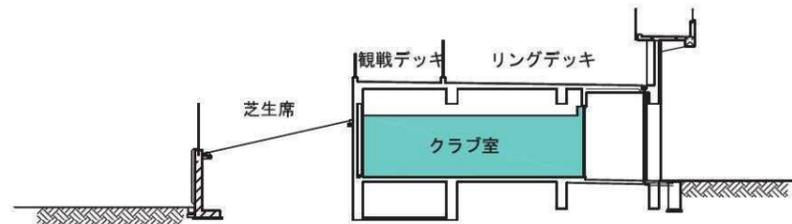

D-D' 断面図

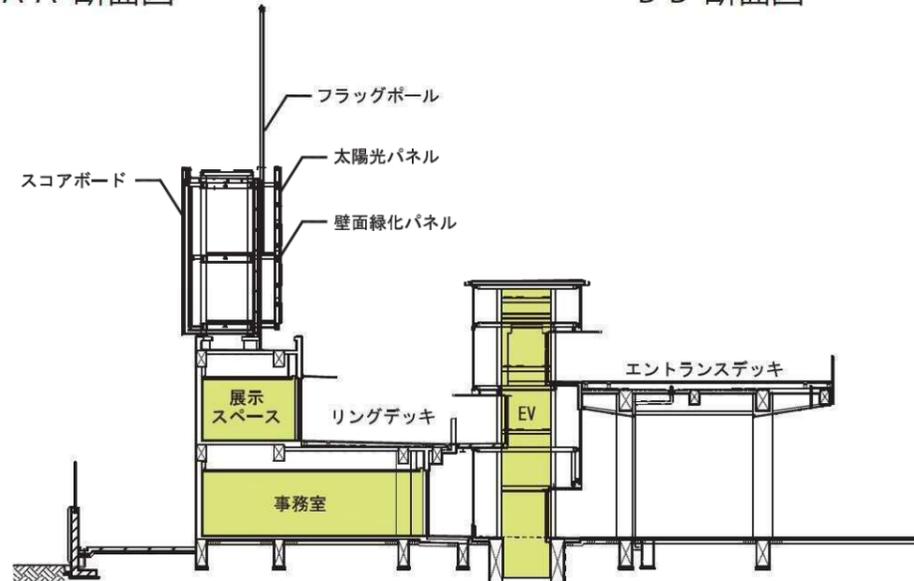

E-E' 断面図

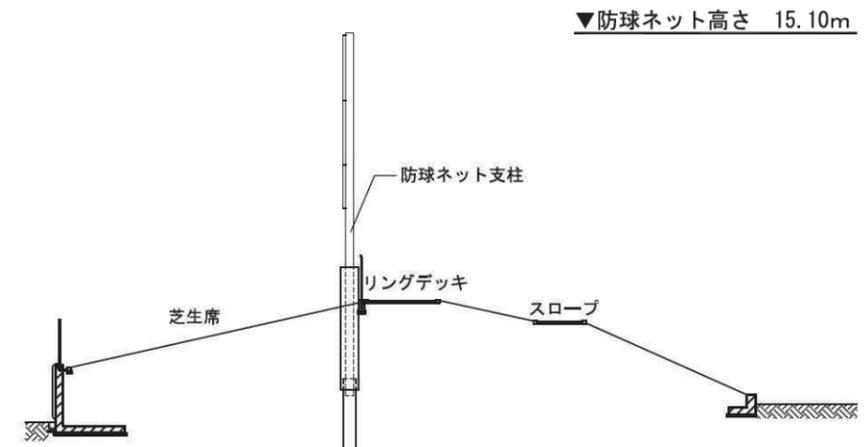

F-F' 断面図

▼防球ネット高さ 15.10m

