


請願第 2 1 号 麻生区内万福寺 4 丁目交差点に横断歩道橋の設置を求めることに関する請願

「請願対象地の位置図」

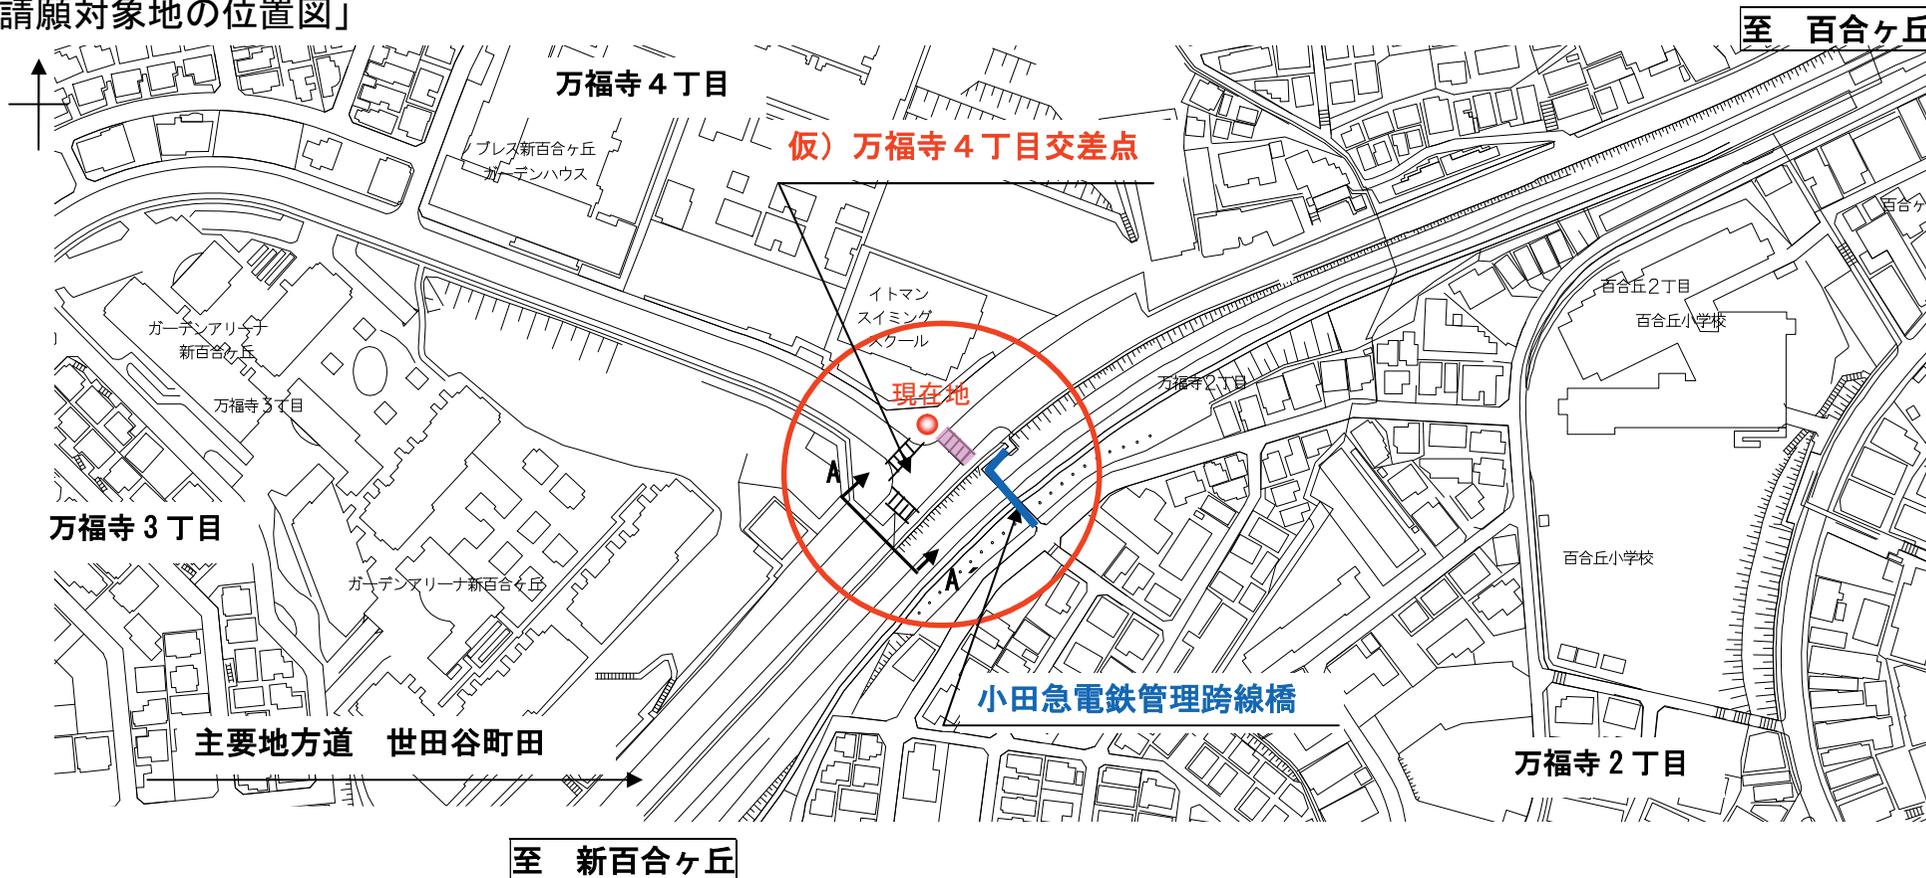

A-A' 横断面図 1:150

