

平成28年11月24日


まちづくり委員会資料

平成28年第4回定例会提出予定議案の説明


議案第190号

南平住宅新築第2号工事請負契約の締結について


まちづくり局

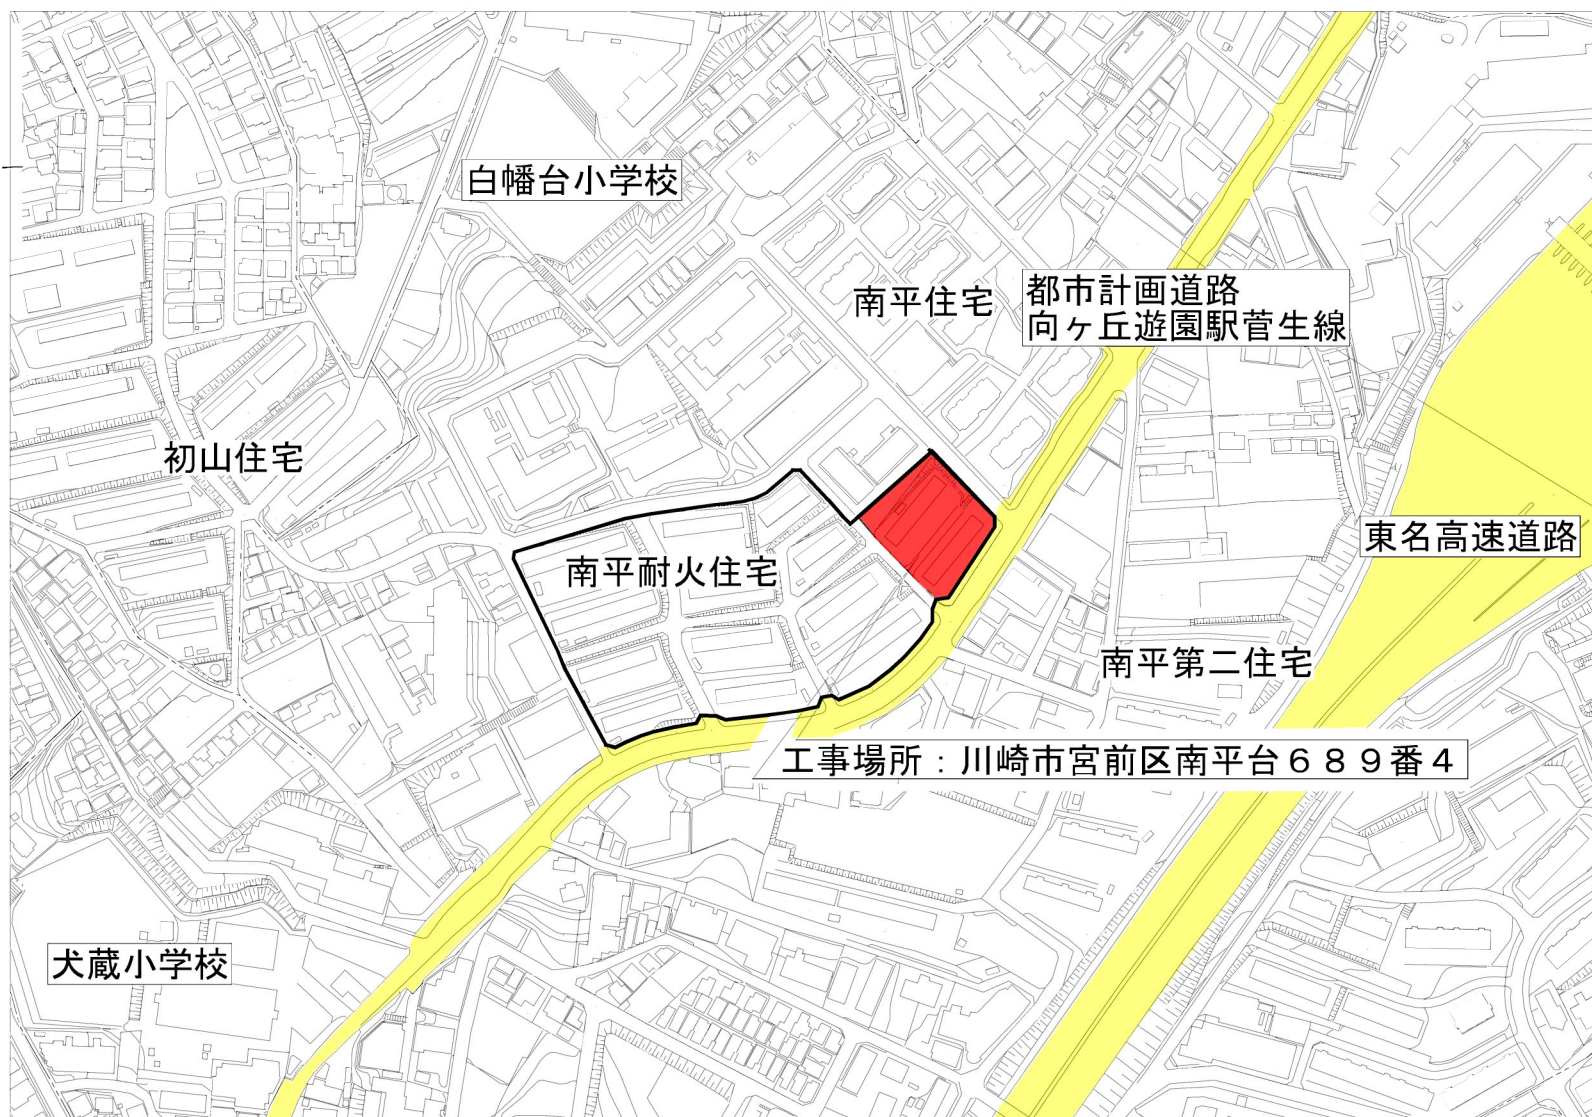


案内図 S=1/2500

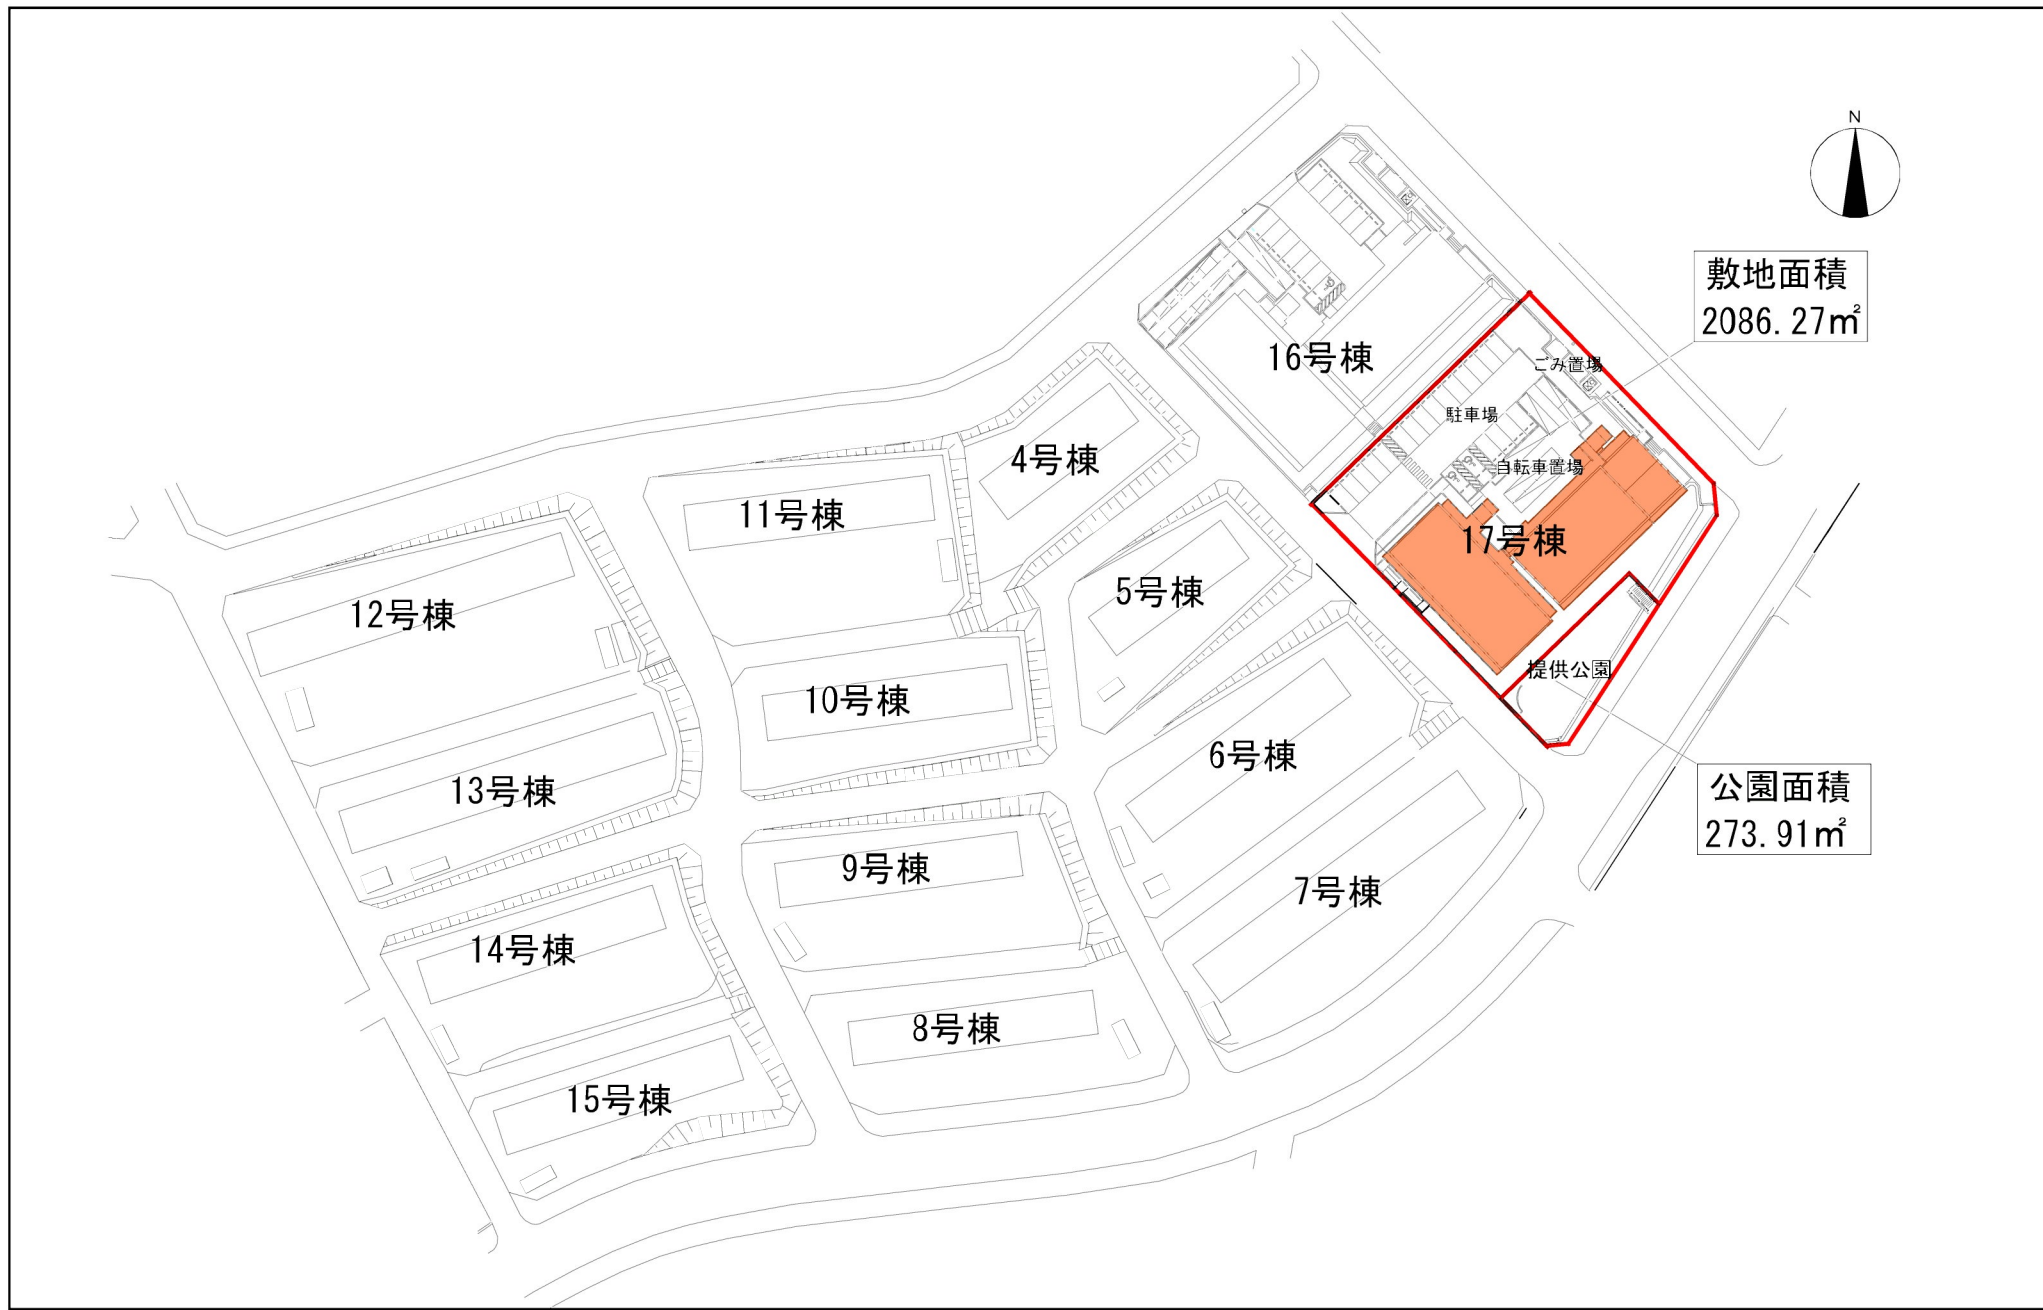



全体配置図 S=1/800

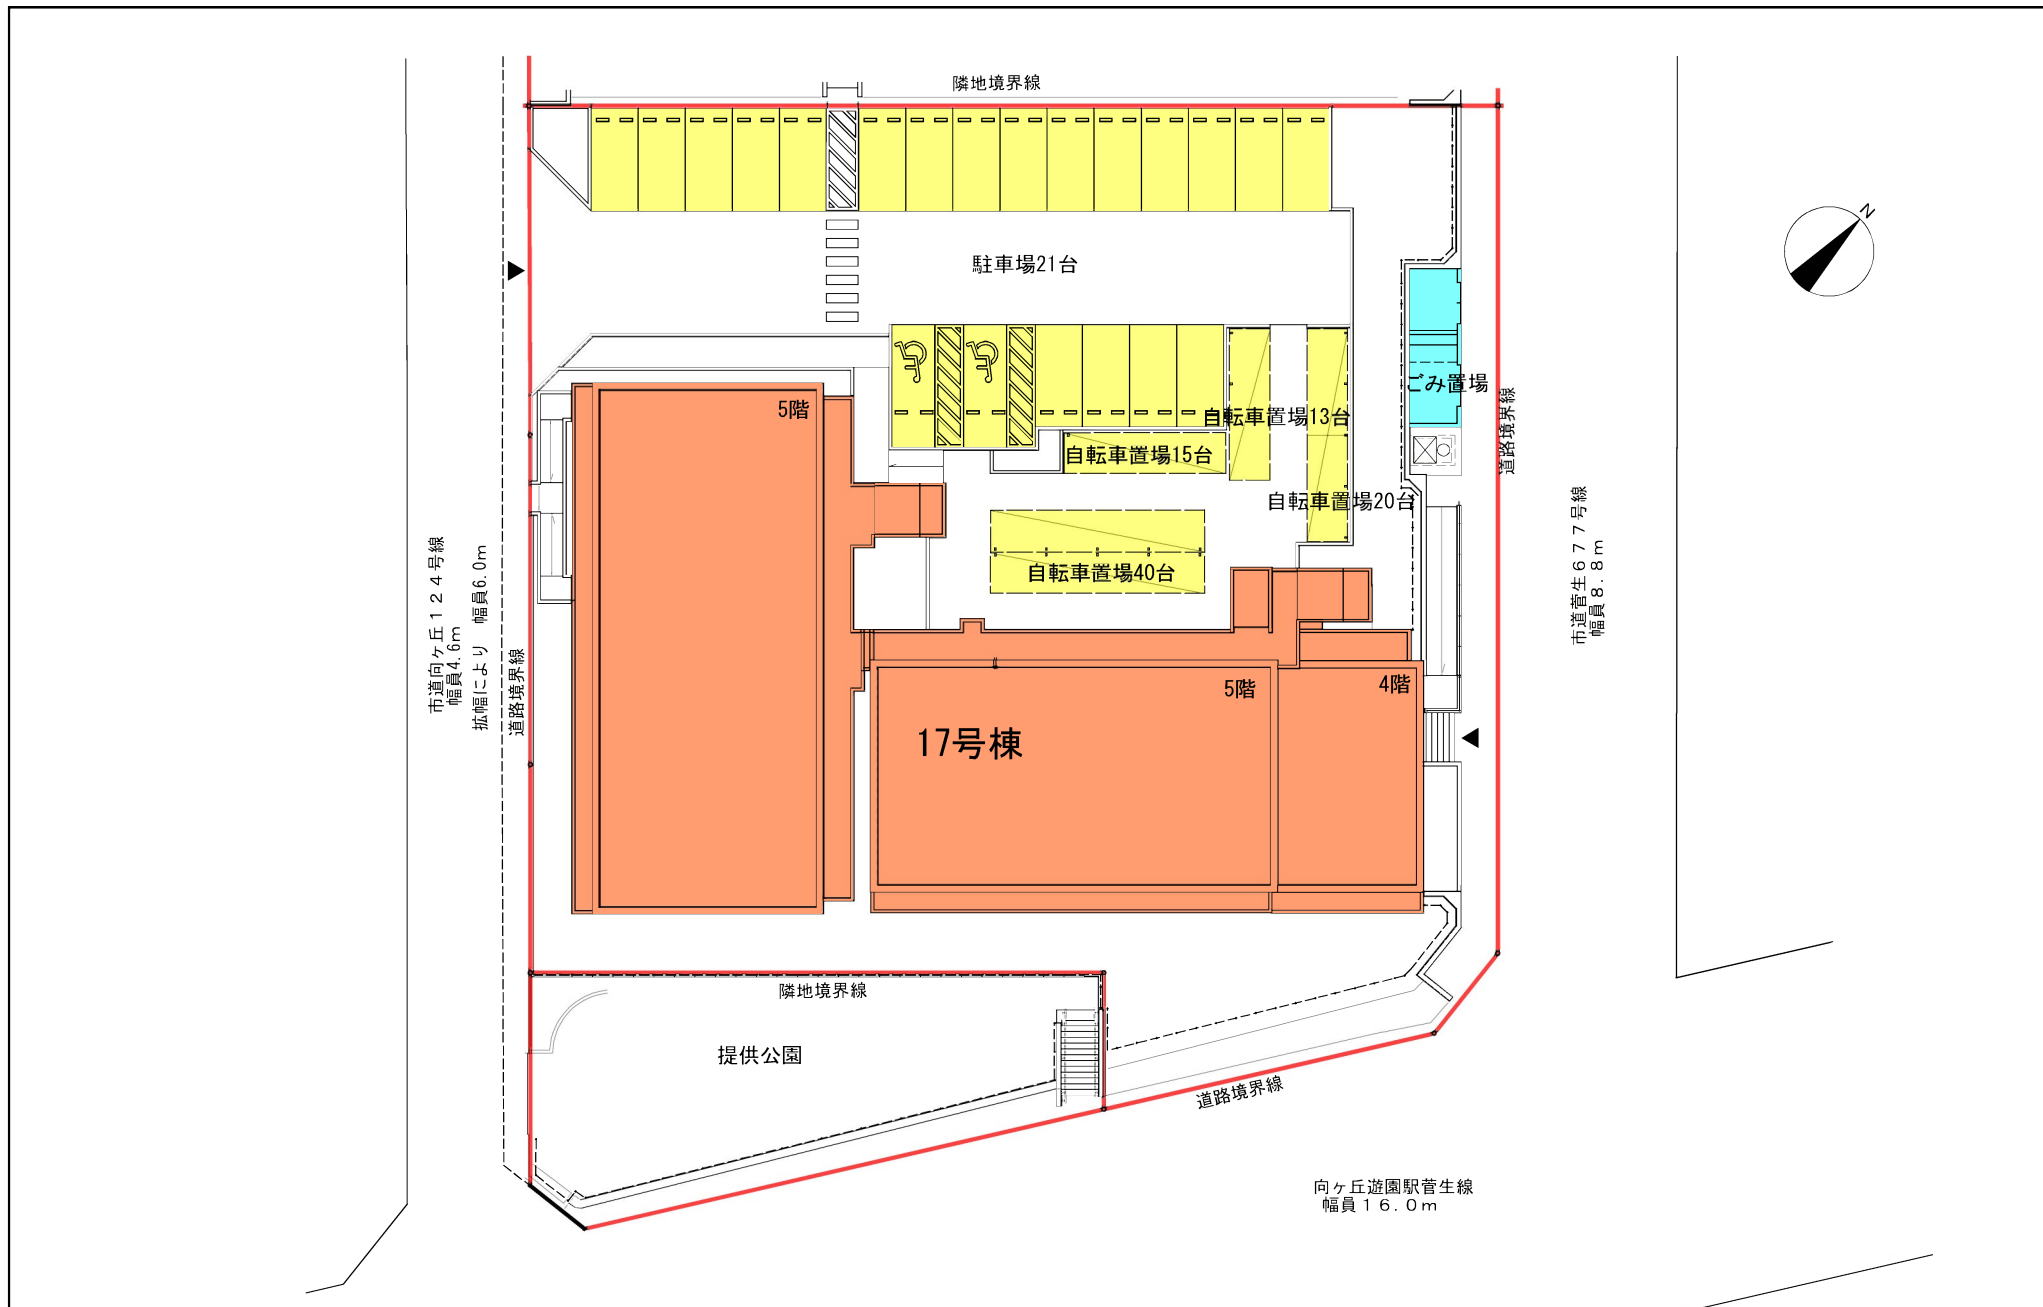

配置図 S=1/250

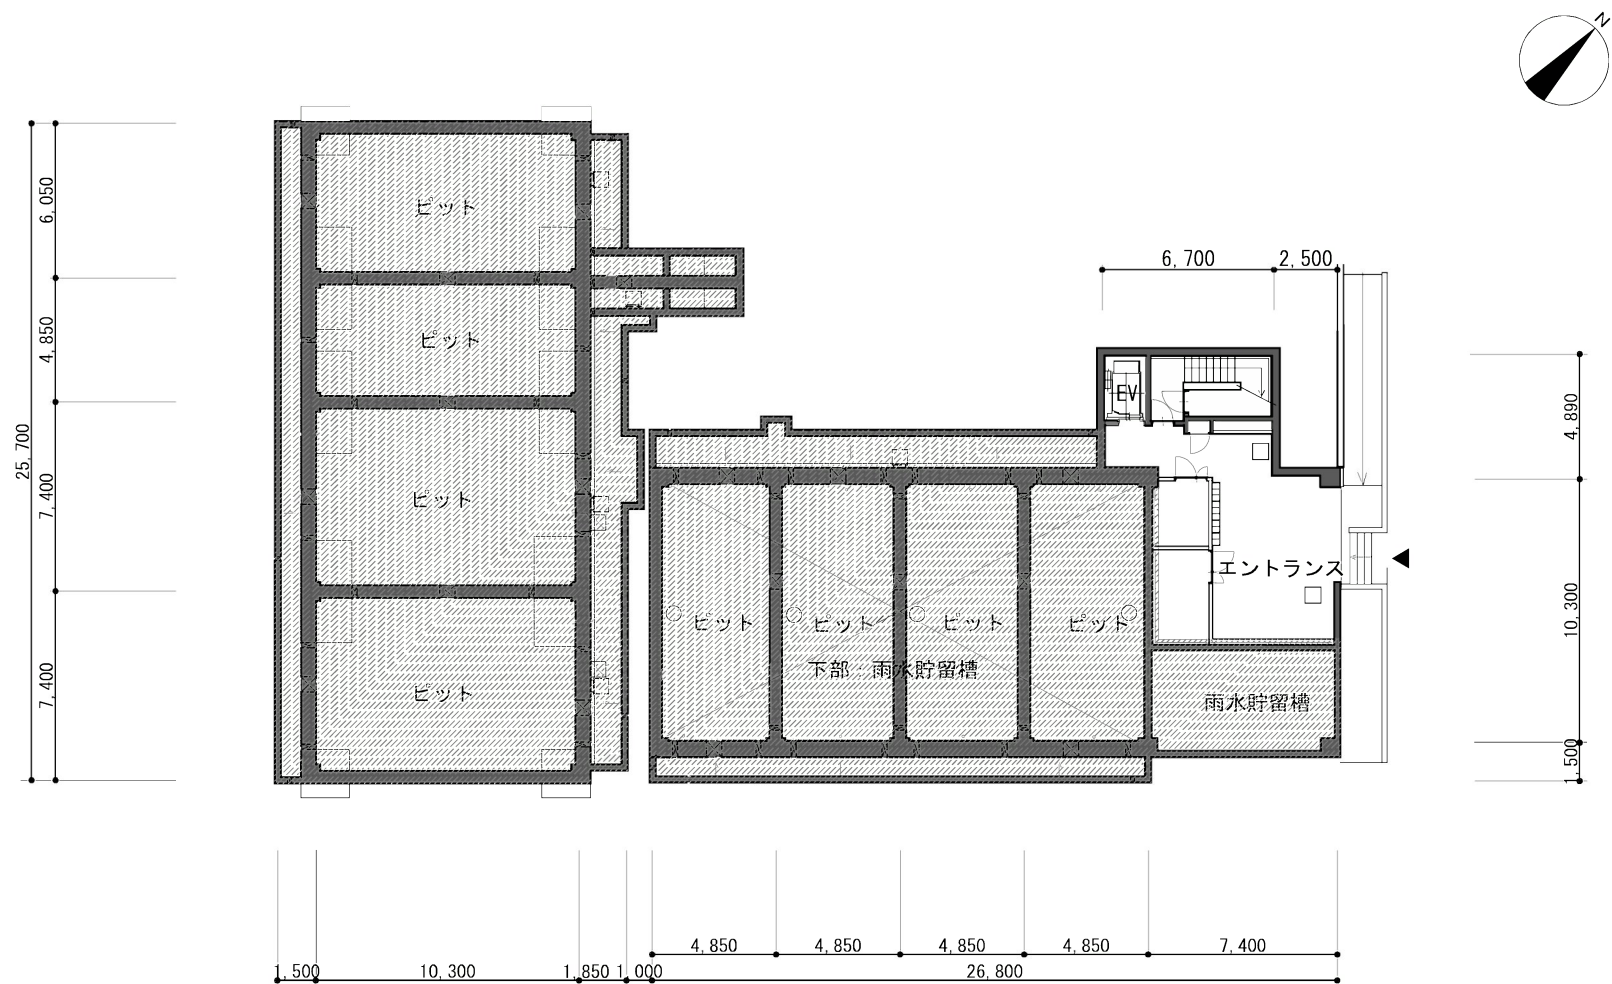



地下 1 階平面図 S=1/200

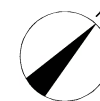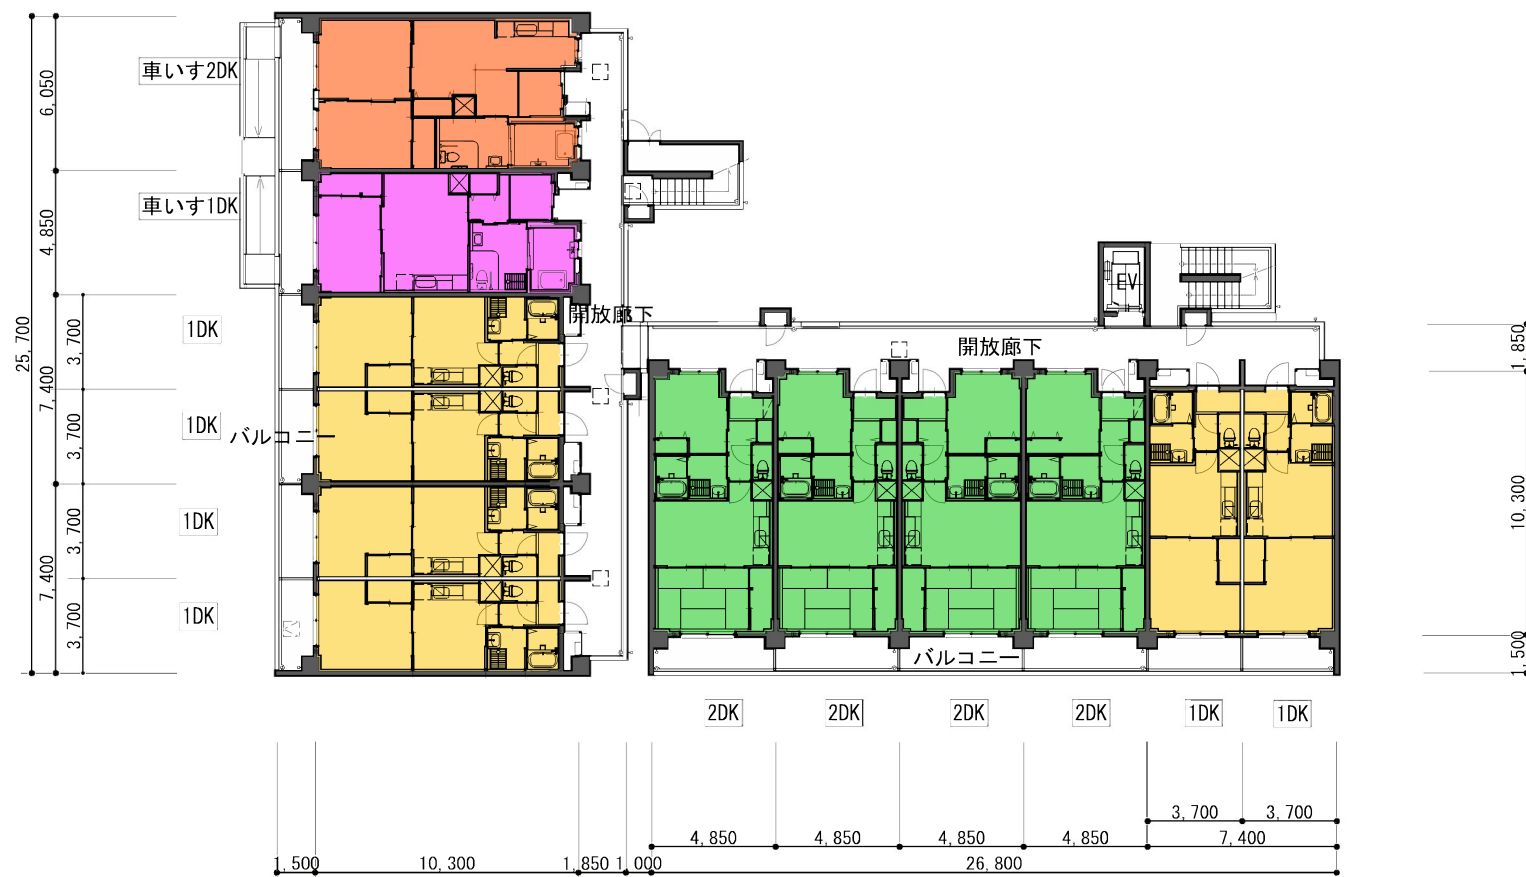


1 階平面図 S=1/200




2 ~ 4 階平面図 S=1/200

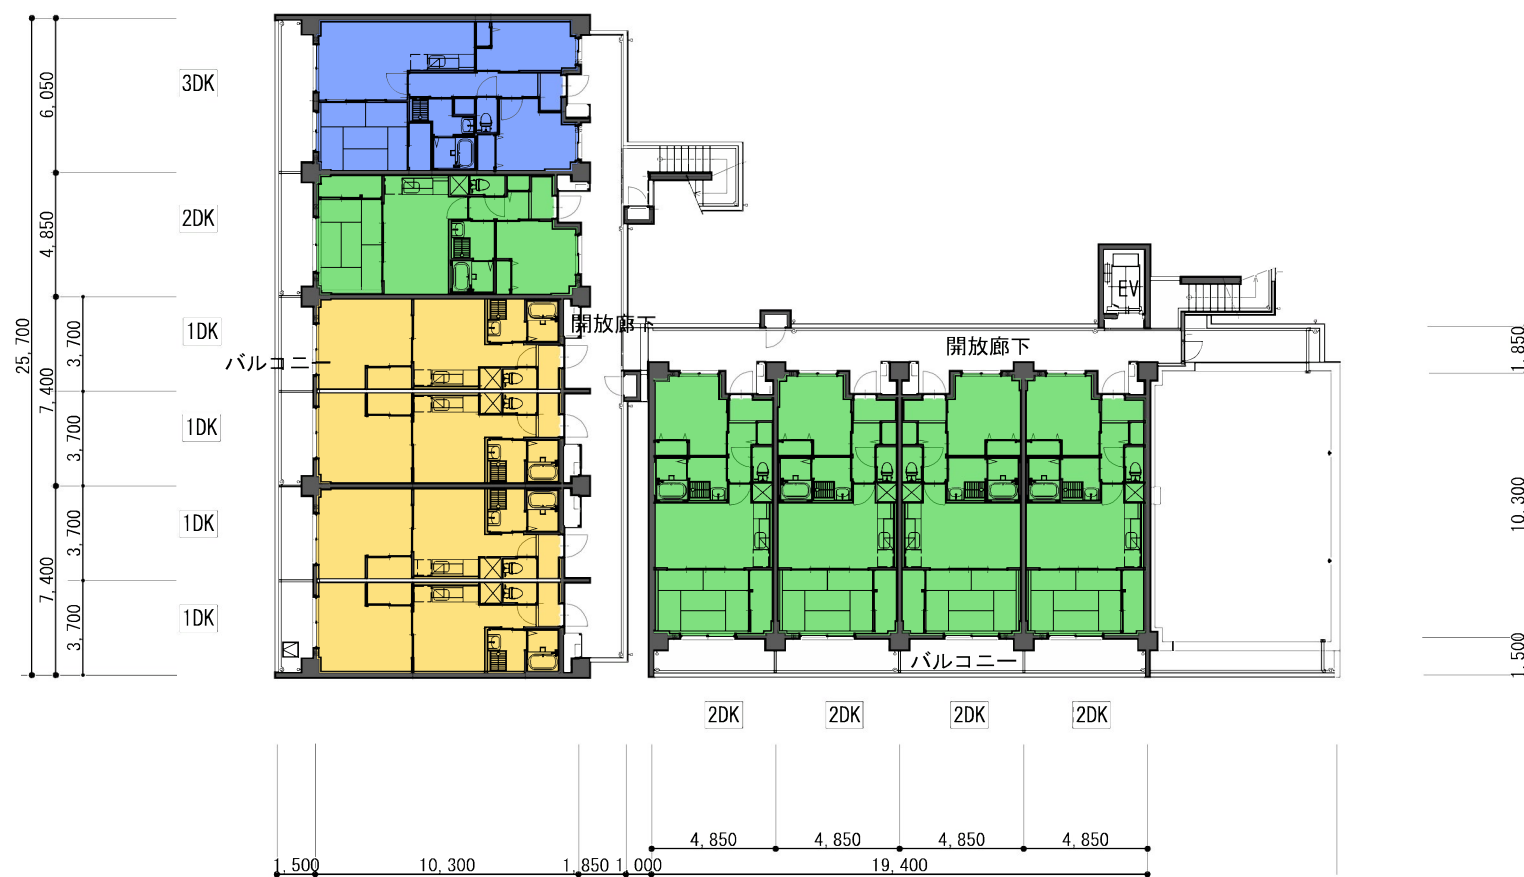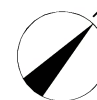


5 階平面図 S=1/200

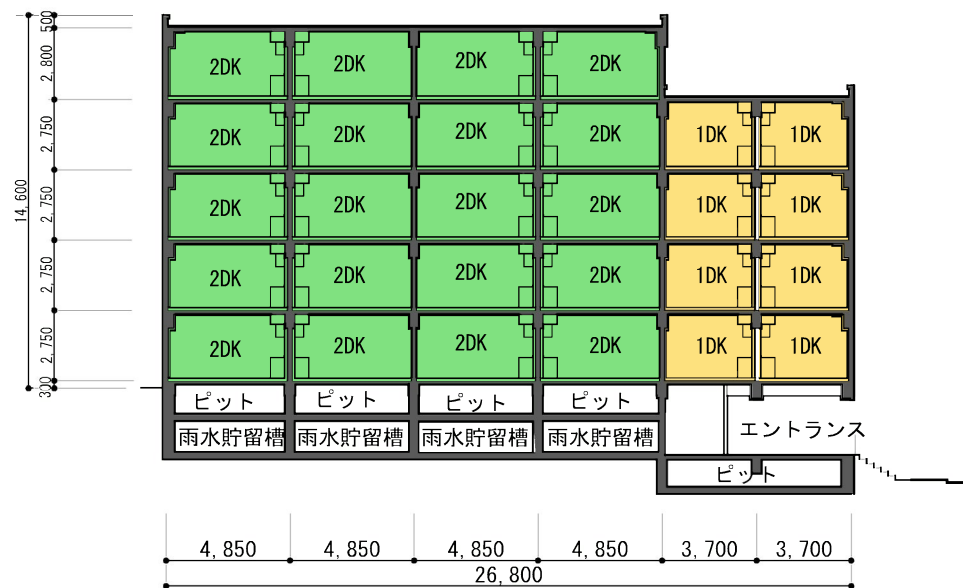




A - A' 断面図

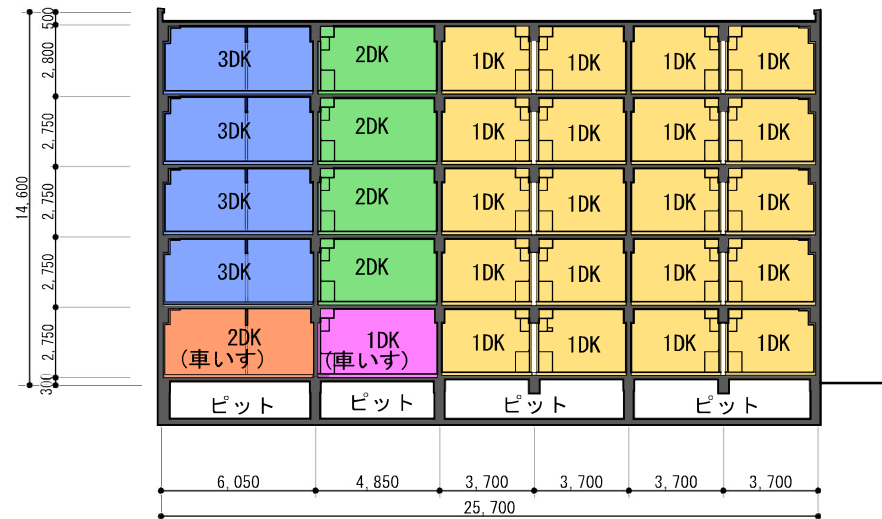


B - B' 断面図

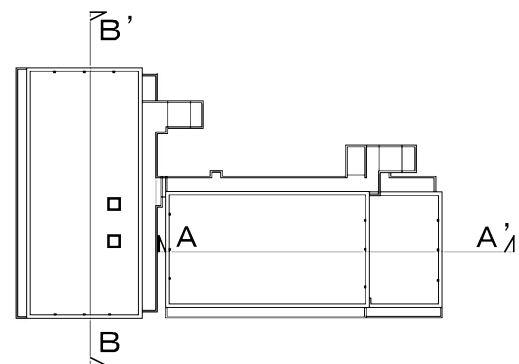


断面図 S=1/200

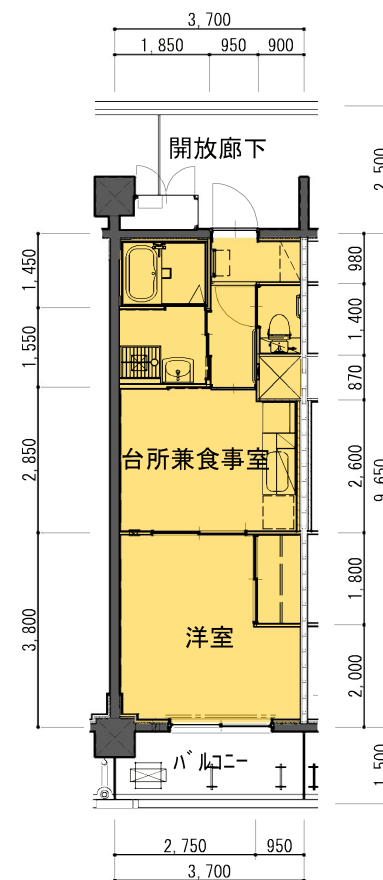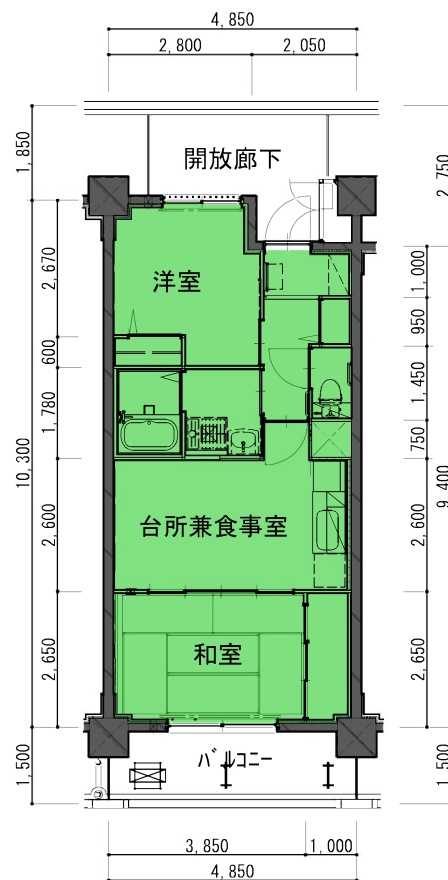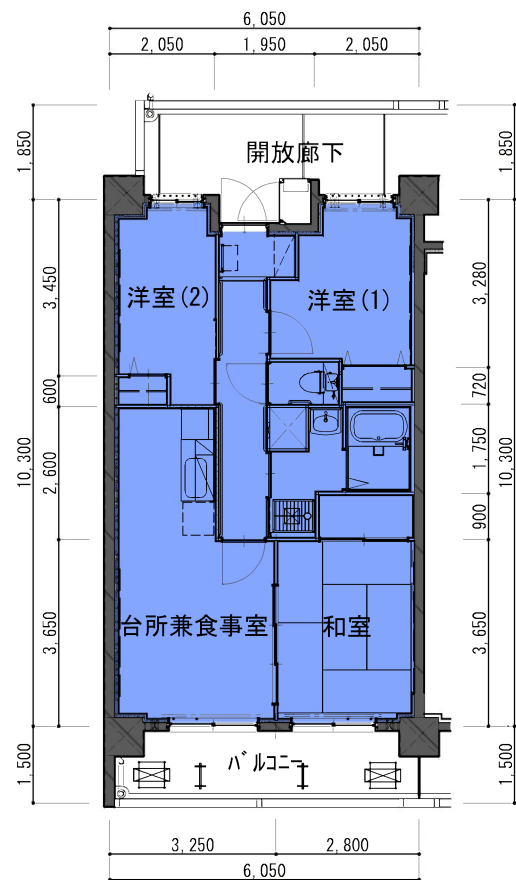

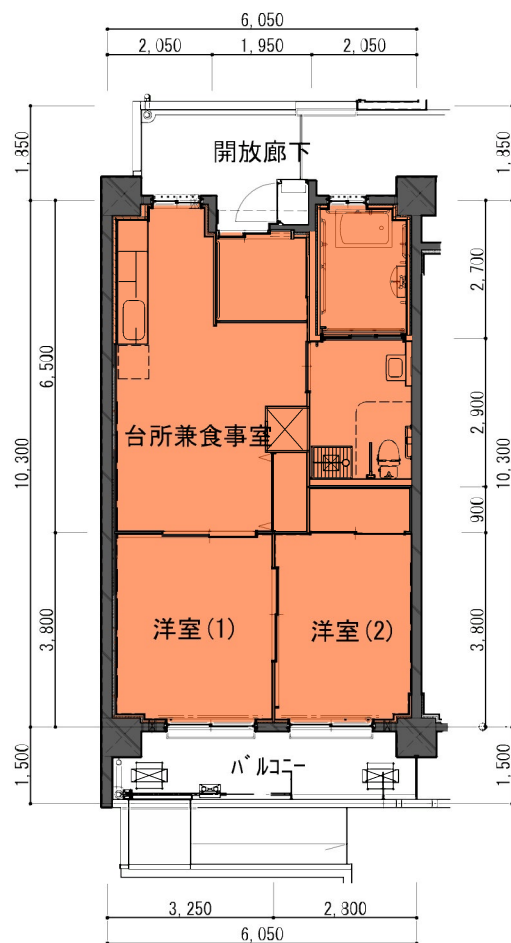

車いす使用者向2DK平面詳細図
61.24㎡

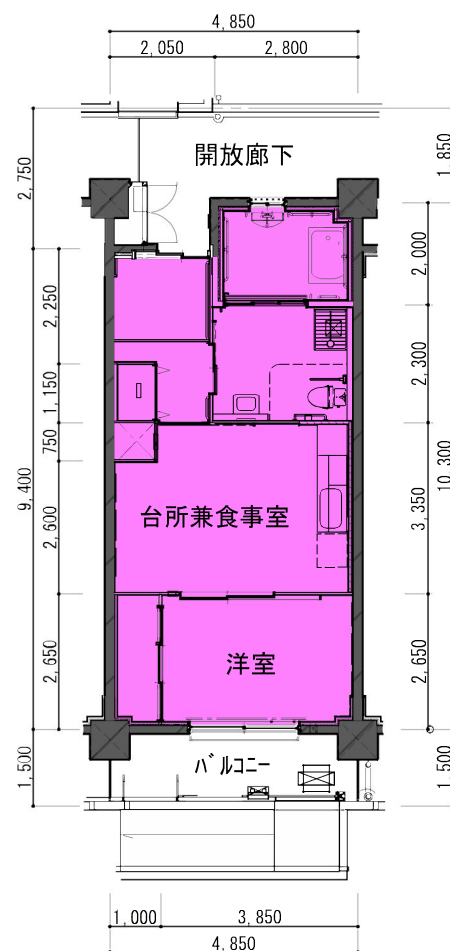

車いす使用者向1DK平面詳細図
48.11㎡



※あくまでイメージであり、色彩等、実際の外観と異なる場合があります。

完成予想図