

平成28年11月24日

まちづくり委員会資料

平成28年第4回定例会提出予定議案の説明


議案第191号

初山住宅新築第1号工事請負契約の締結について


まちづくり局



案内図 S=1/2500

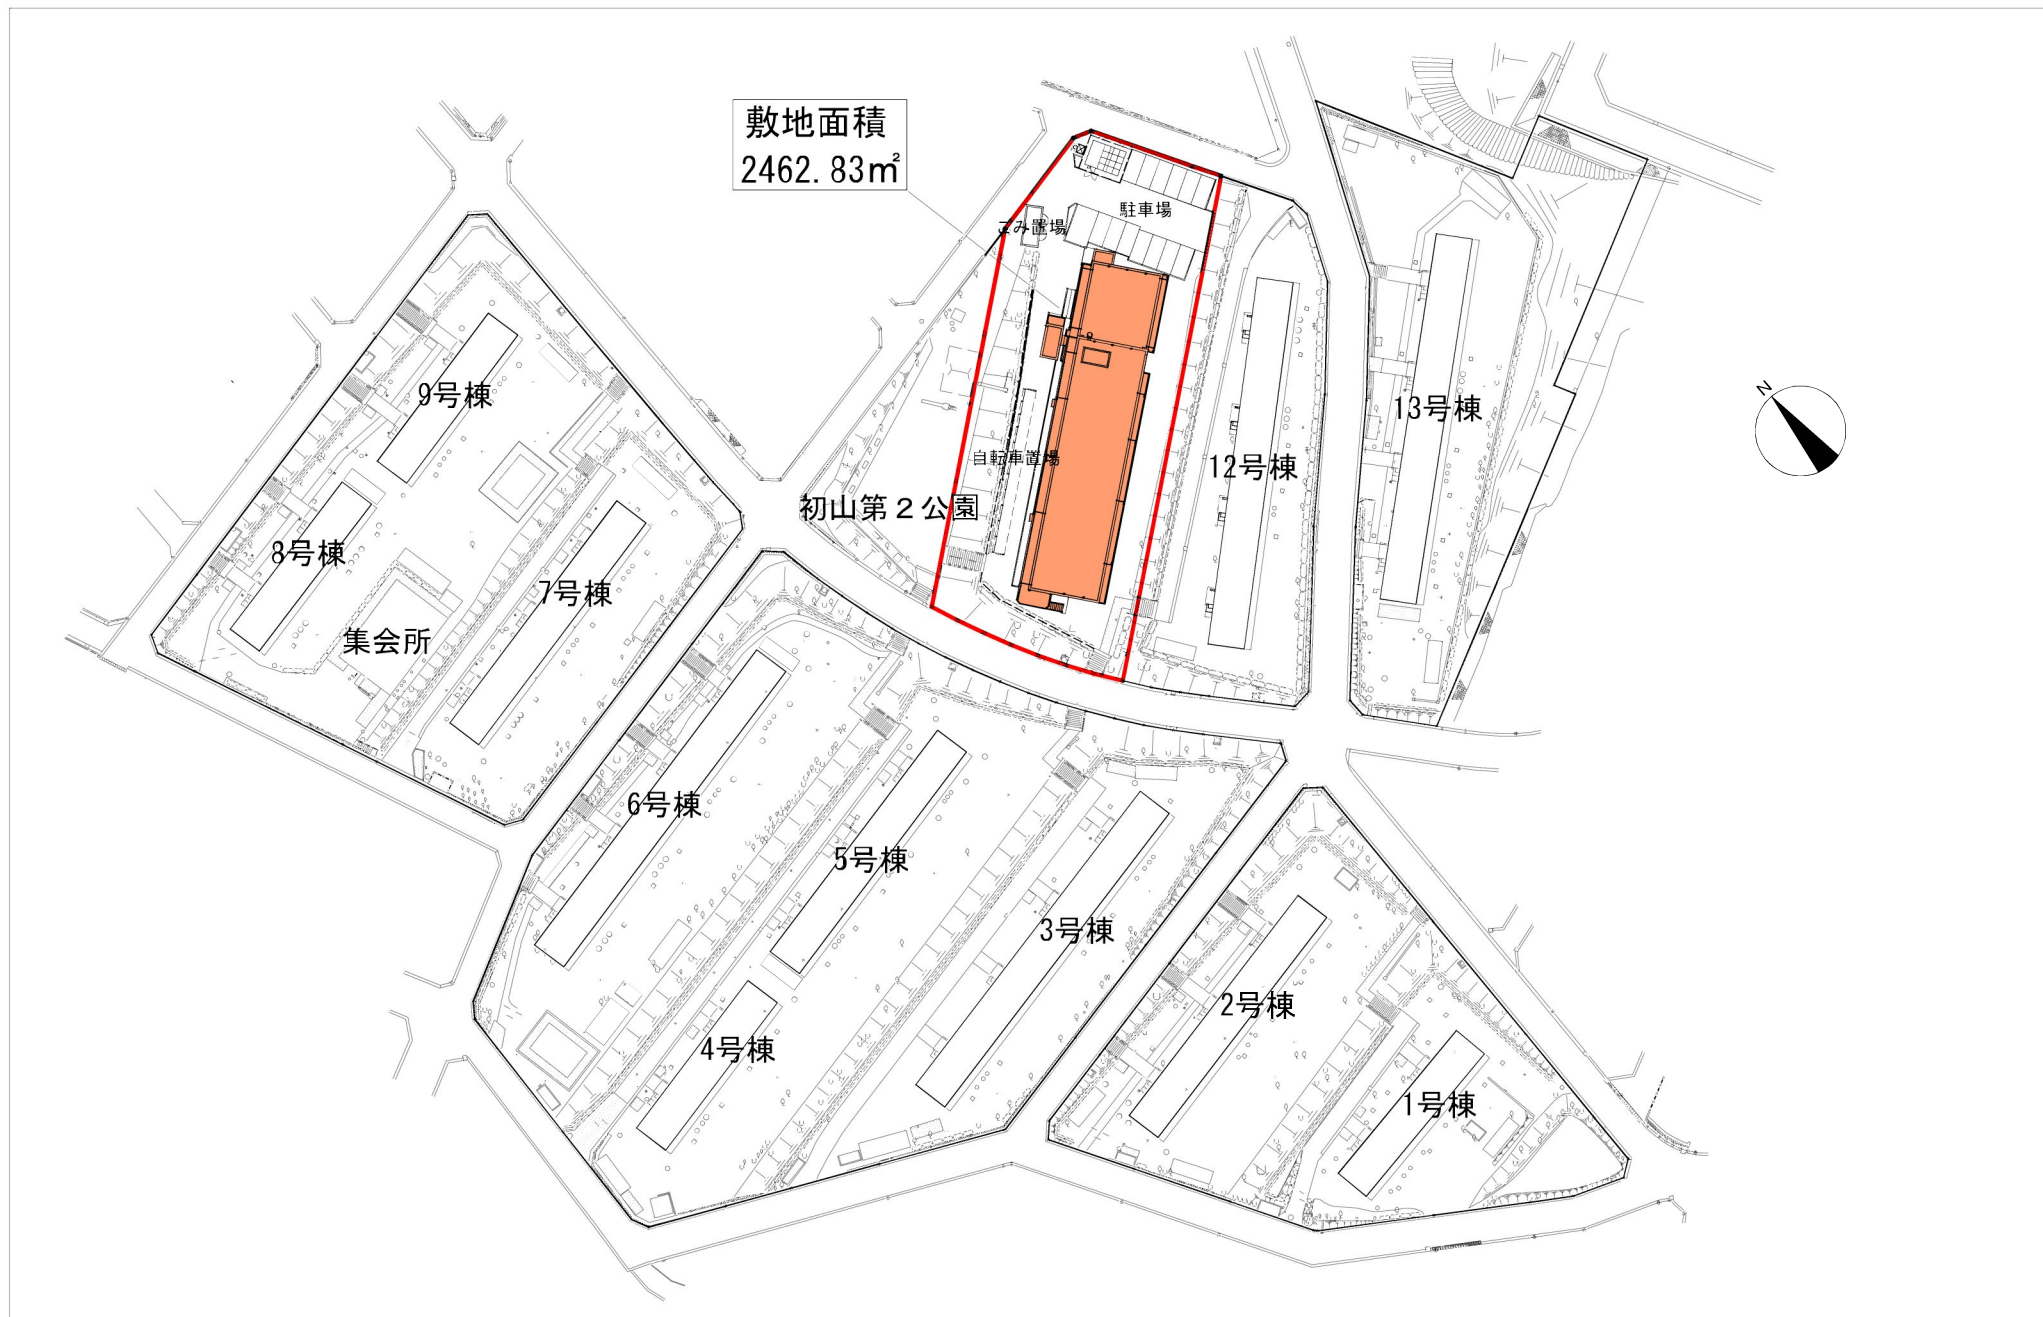

全体配置図 S=1/800

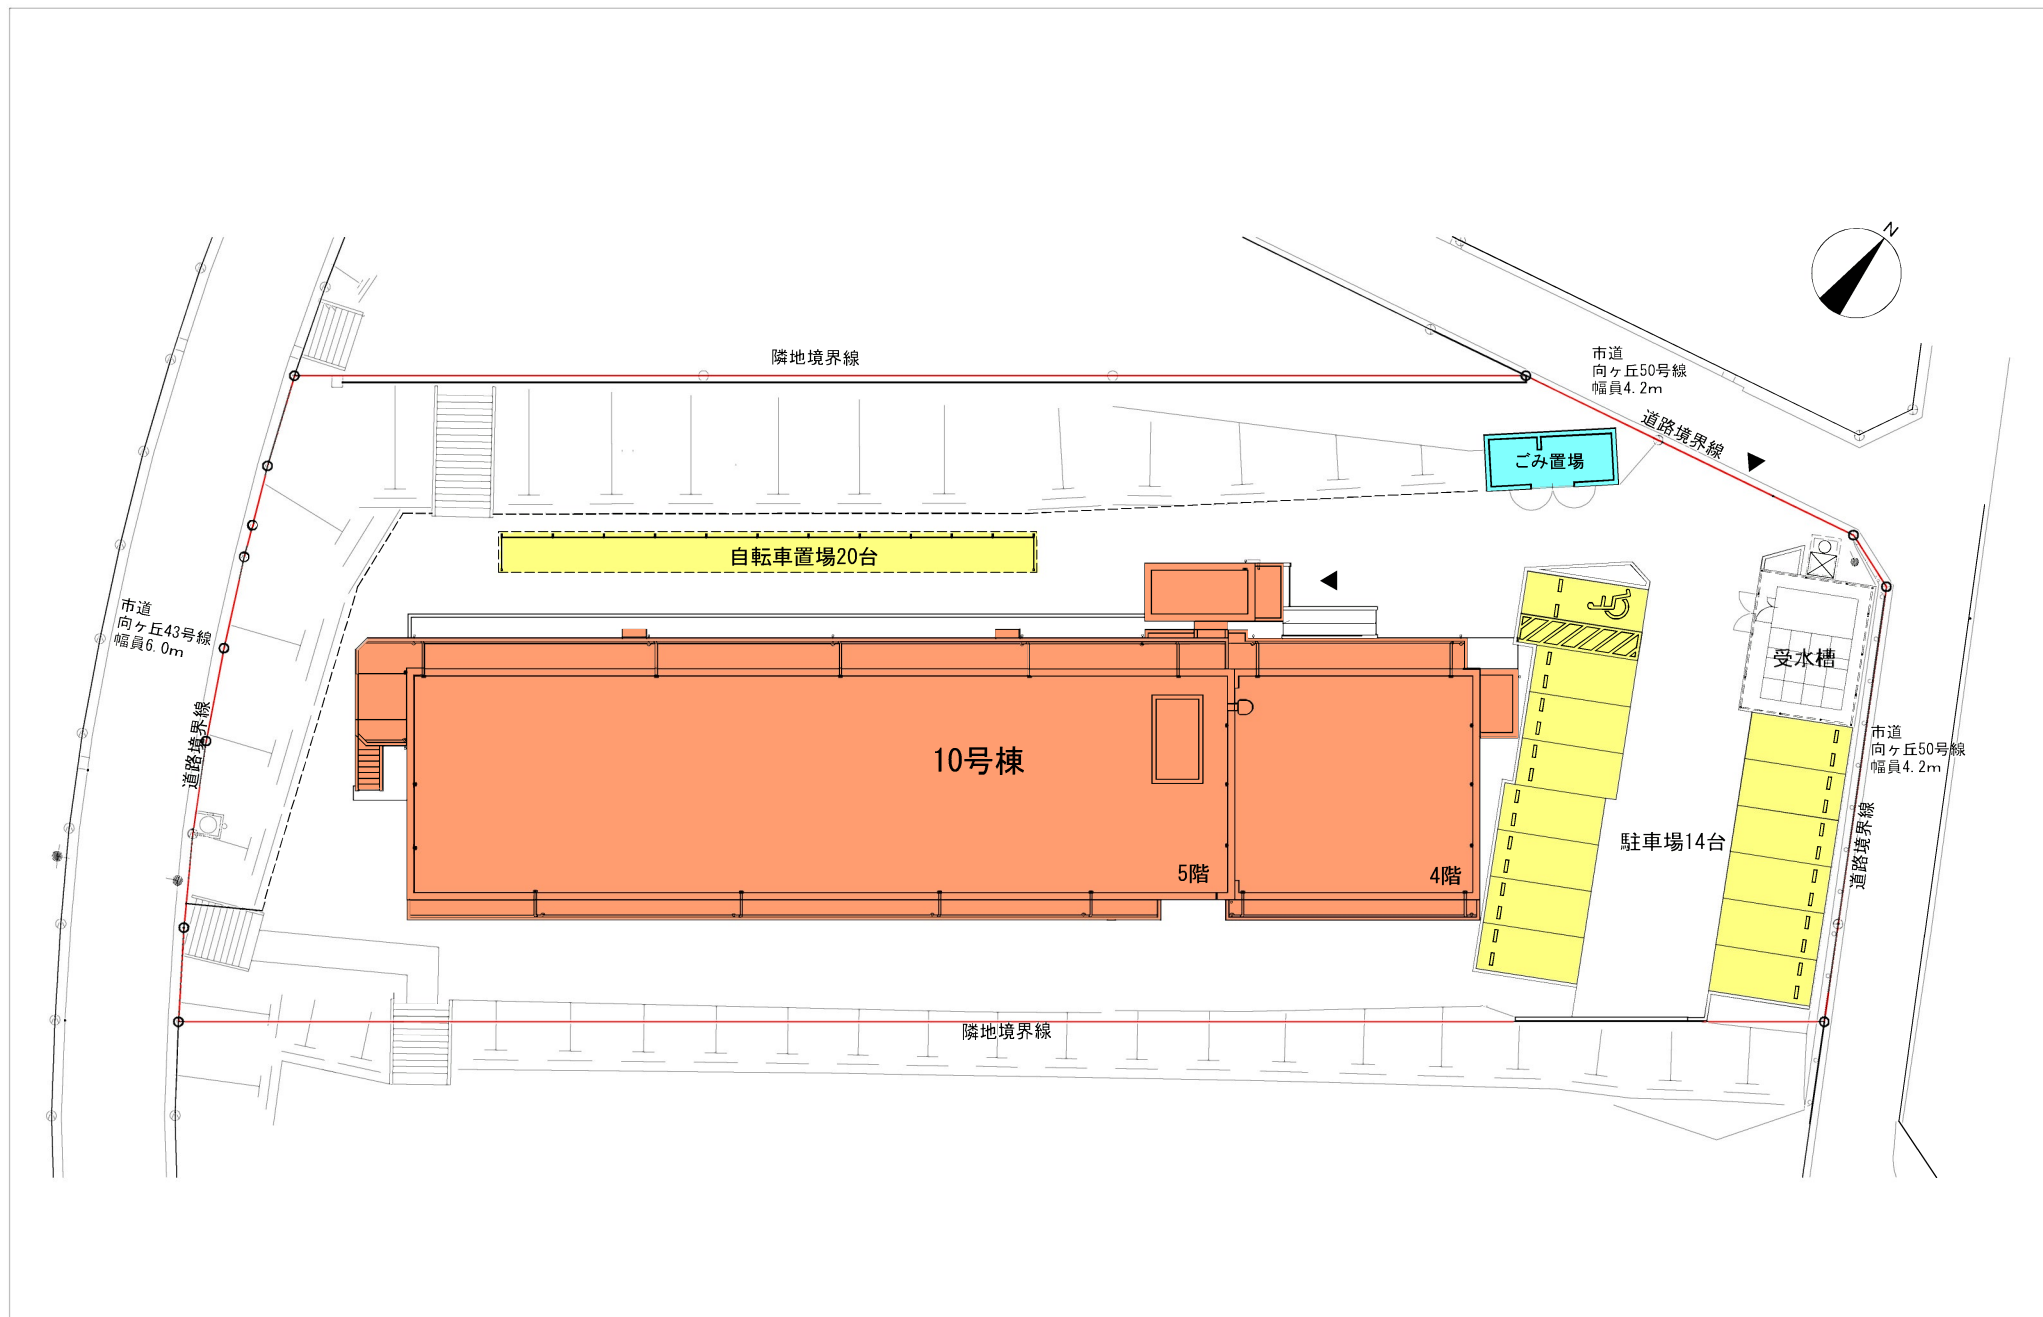


配置図 S=1/250





1 階平面図 S=1/200






2 ~ 4 階平面図 S=1/200

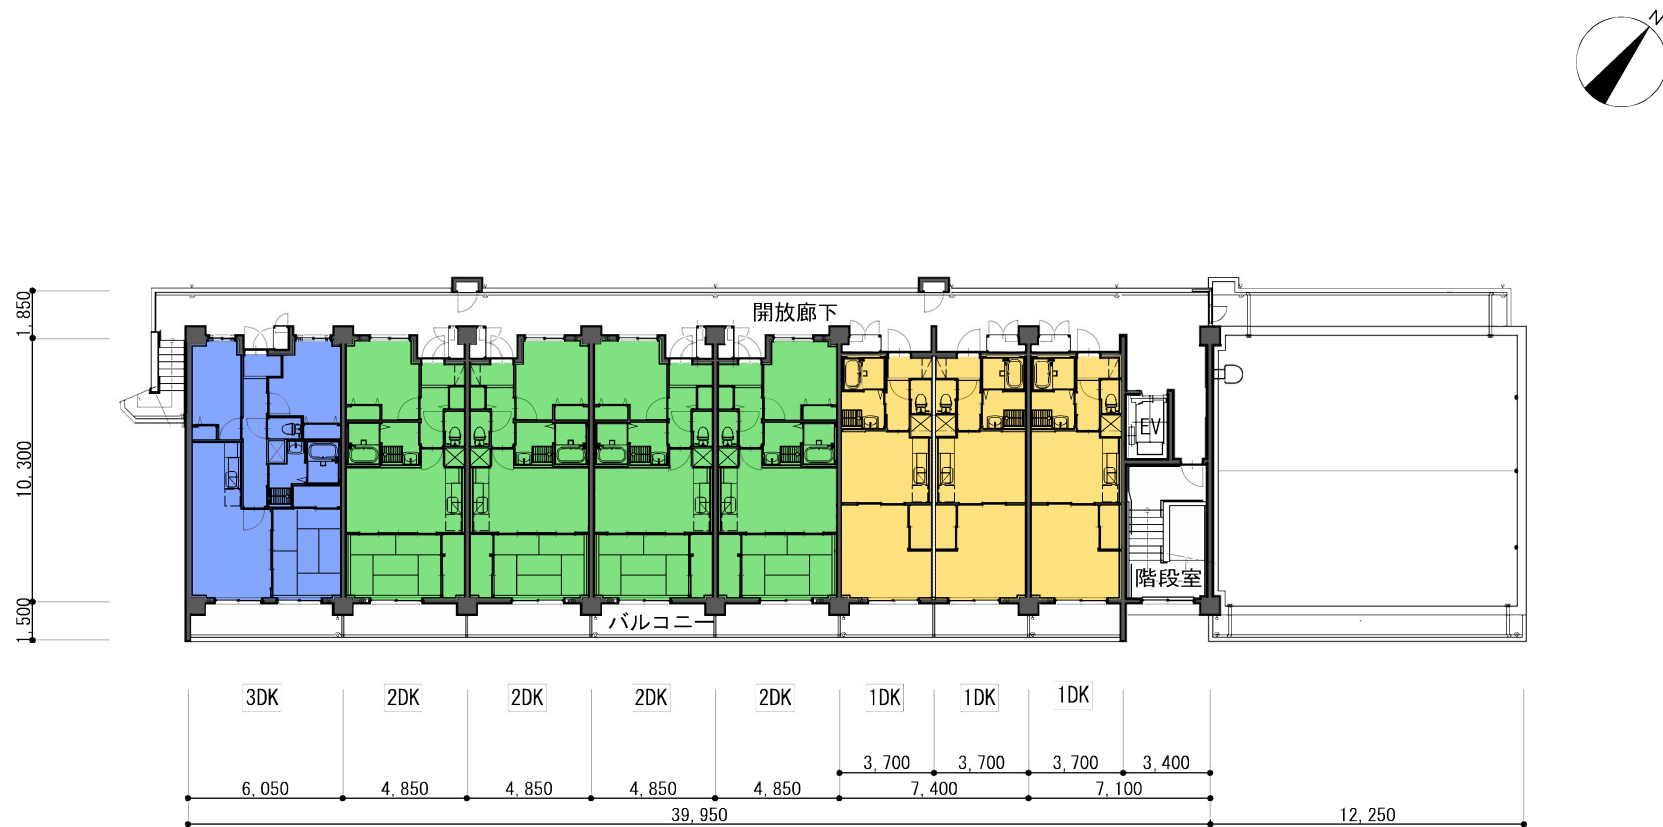

5階平面図 S=1/200

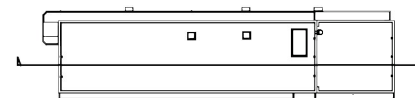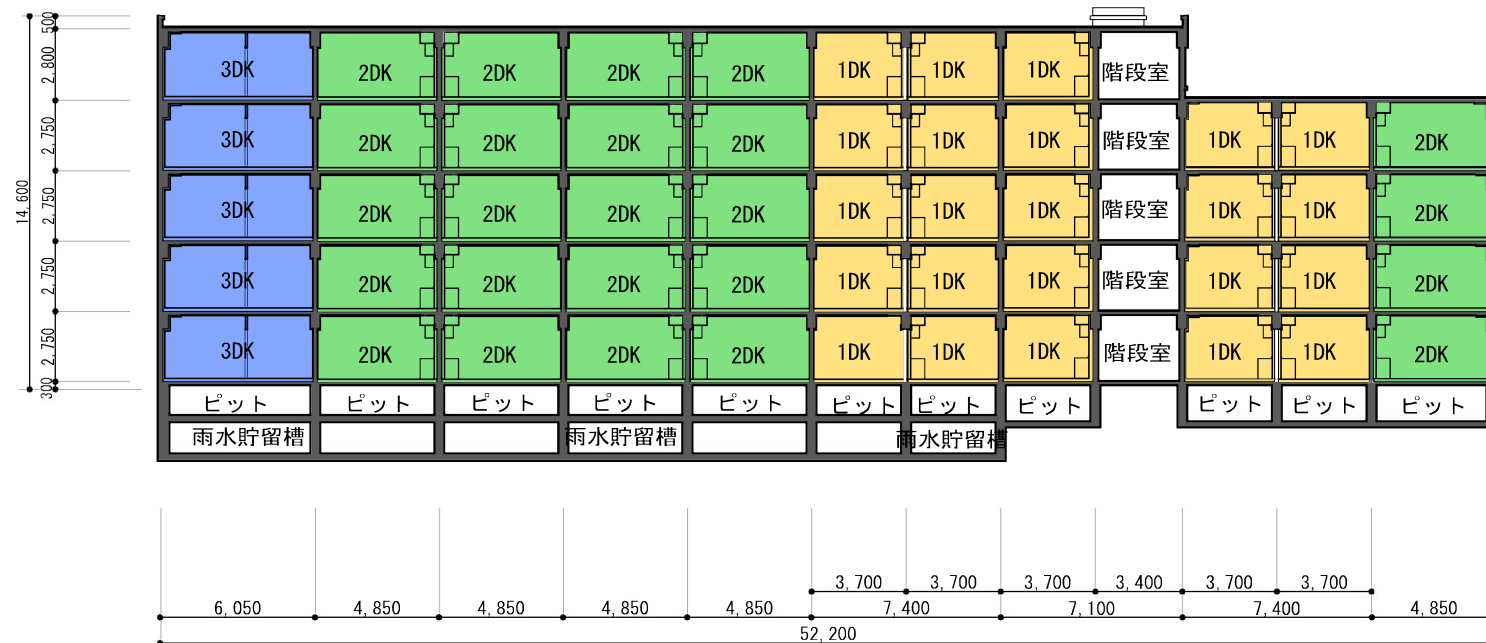

断面図 S=1/200

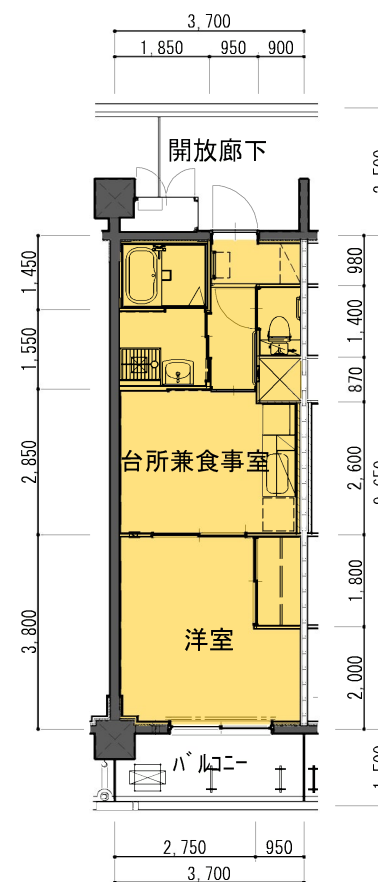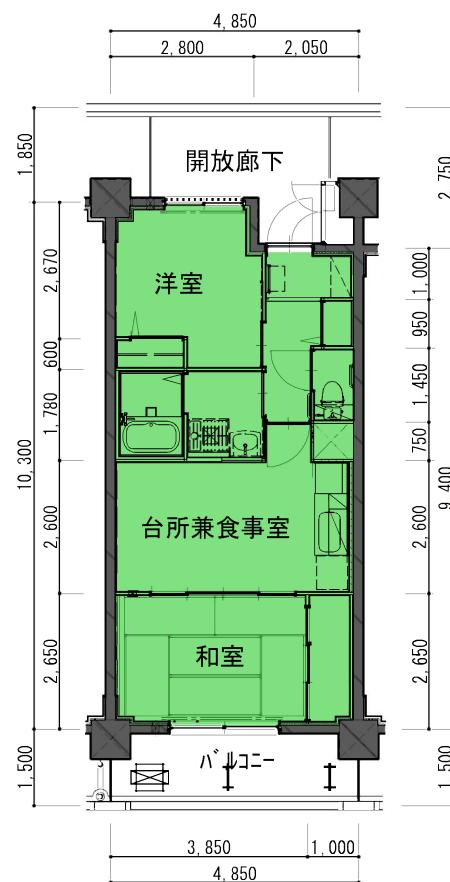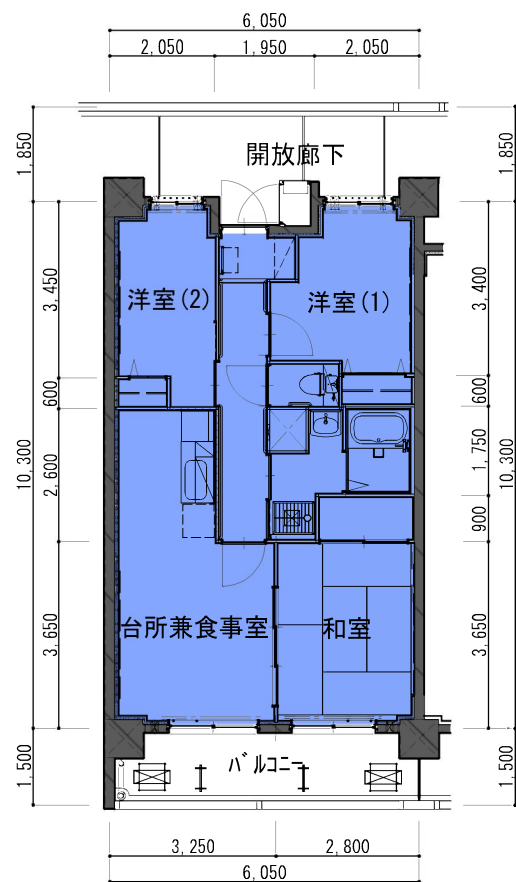



※あくまでイメージであり、色彩等、実際の外観と異なる場合があります。

完成予想図