


# 総務委員会資料

## 陳情の審査

陳情第85号 市道大師河原4号線から産業道路にいたる箇所への歩道設置に関する陳情

資料 産業道路駅前地区 周辺案内図

平成30年1月18日  
臨海部国際戦略本部

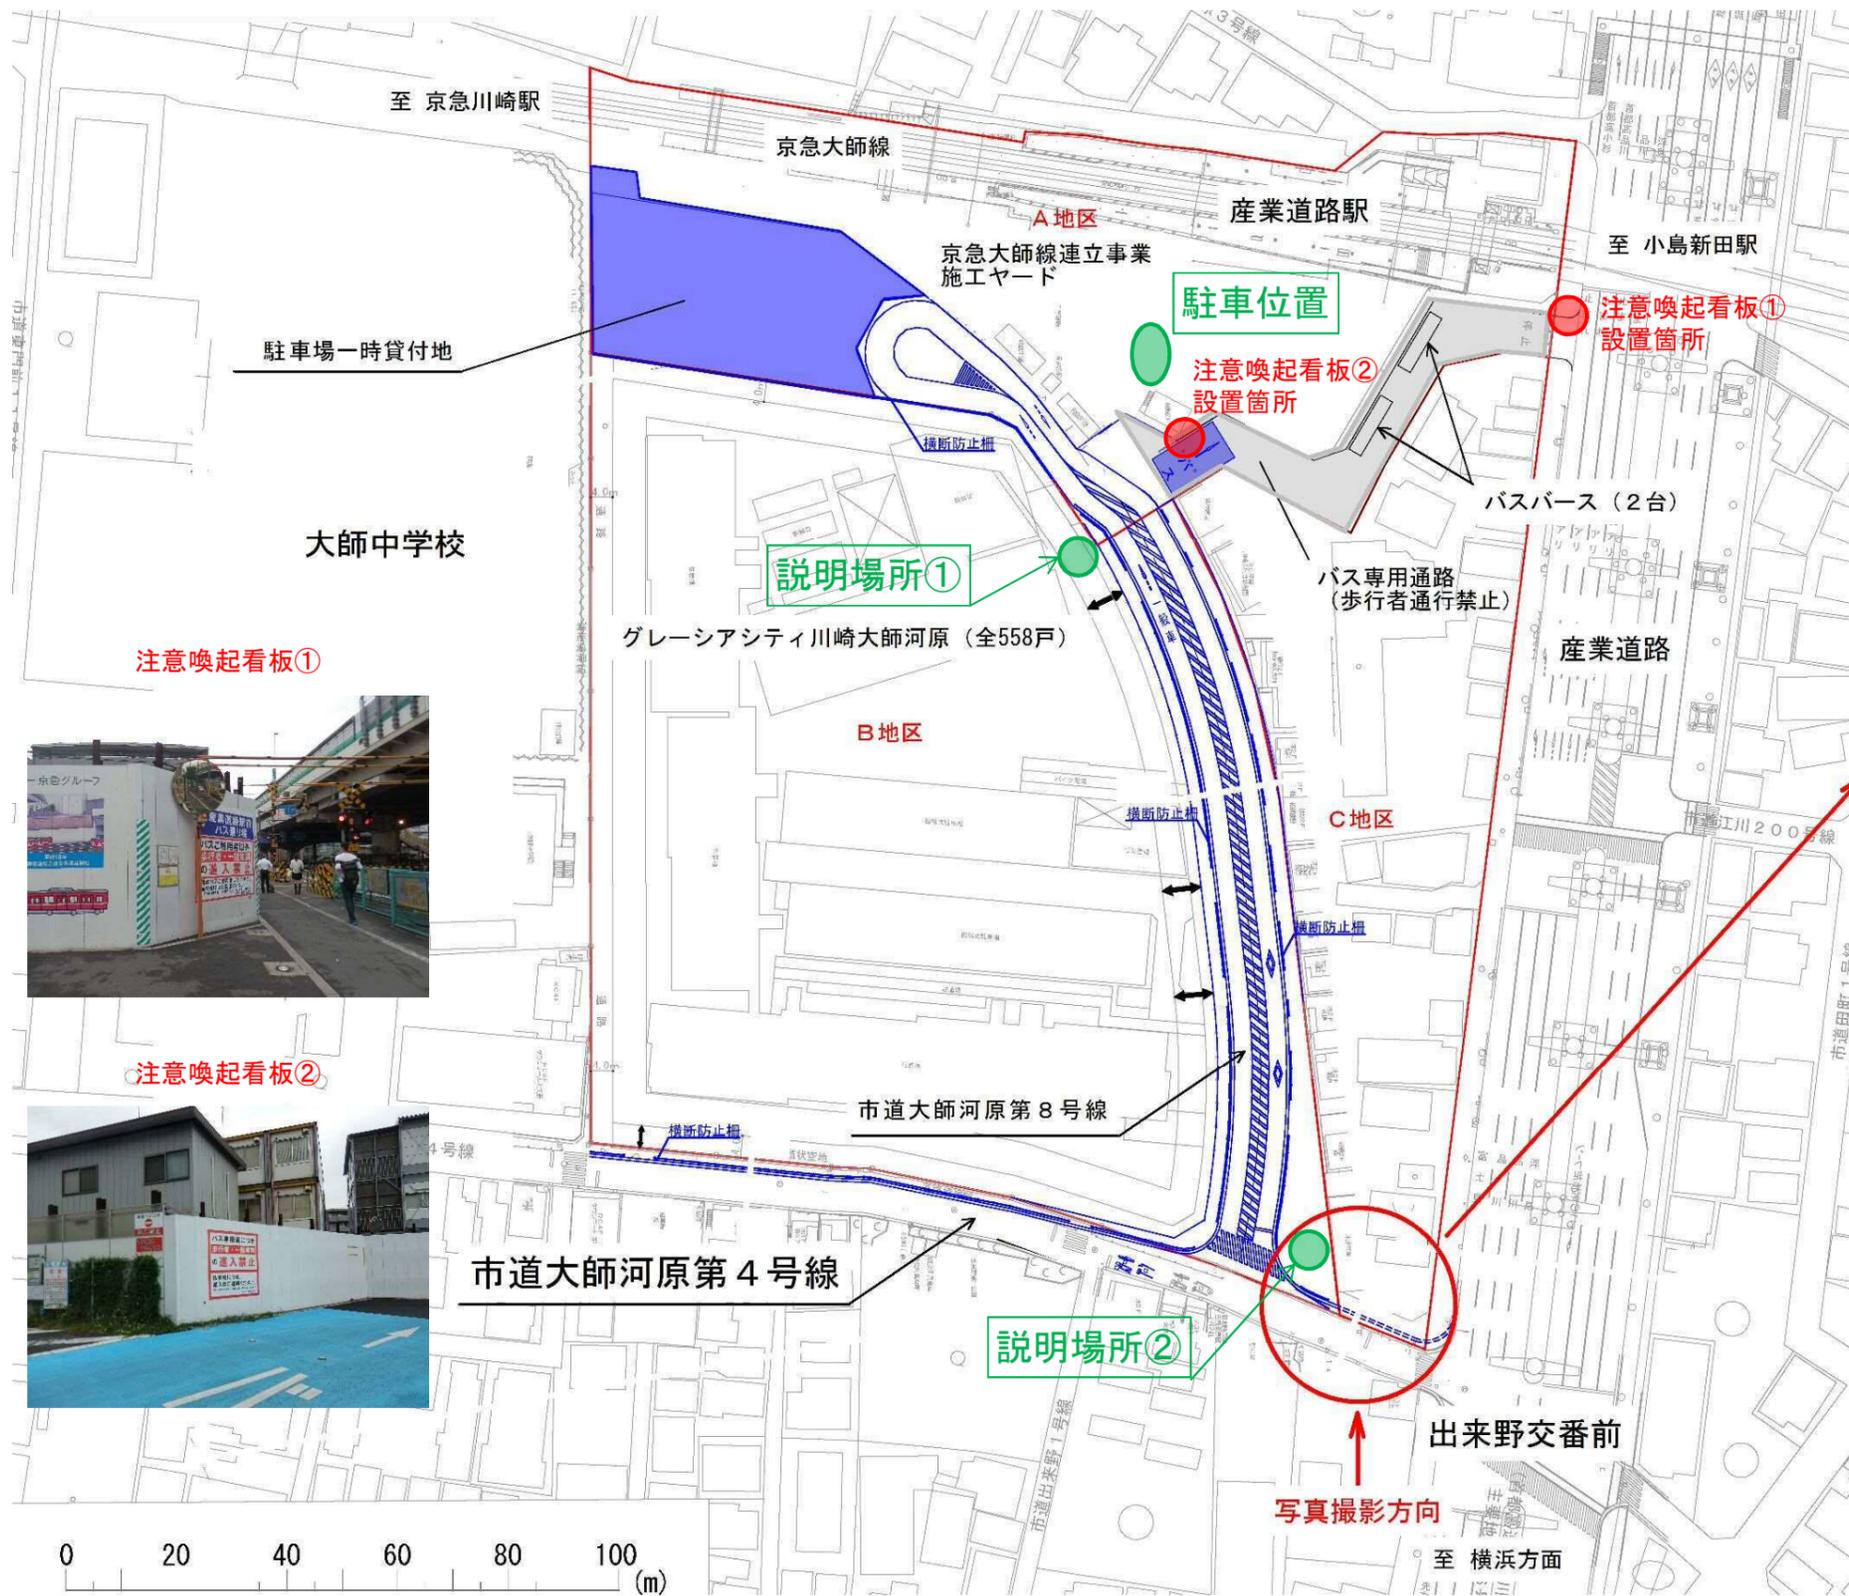

## 現地状況写真

従前 (平成28年12月撮影)



現在



既存フェンスの移設 (平成29年3月28日完了) により、歩行空間 (W=約1m) を確保