

平成30年1月26日

まちづくり委員会資料

陳情第103号

市道野川1号線のガードレール・歩道設置
に関する陳情

陳情第104号

市道野川1号線の私有地に越境していること
に関する陳情

建設緑政局


陳情 第103号 市道野川1号線のガードレール・歩道設置に関する陳情
 陳情 第104号 市道野川1号線の私有地に越境していることに関する陳情

(現況写真)

①



「陳情対象地の現況図」

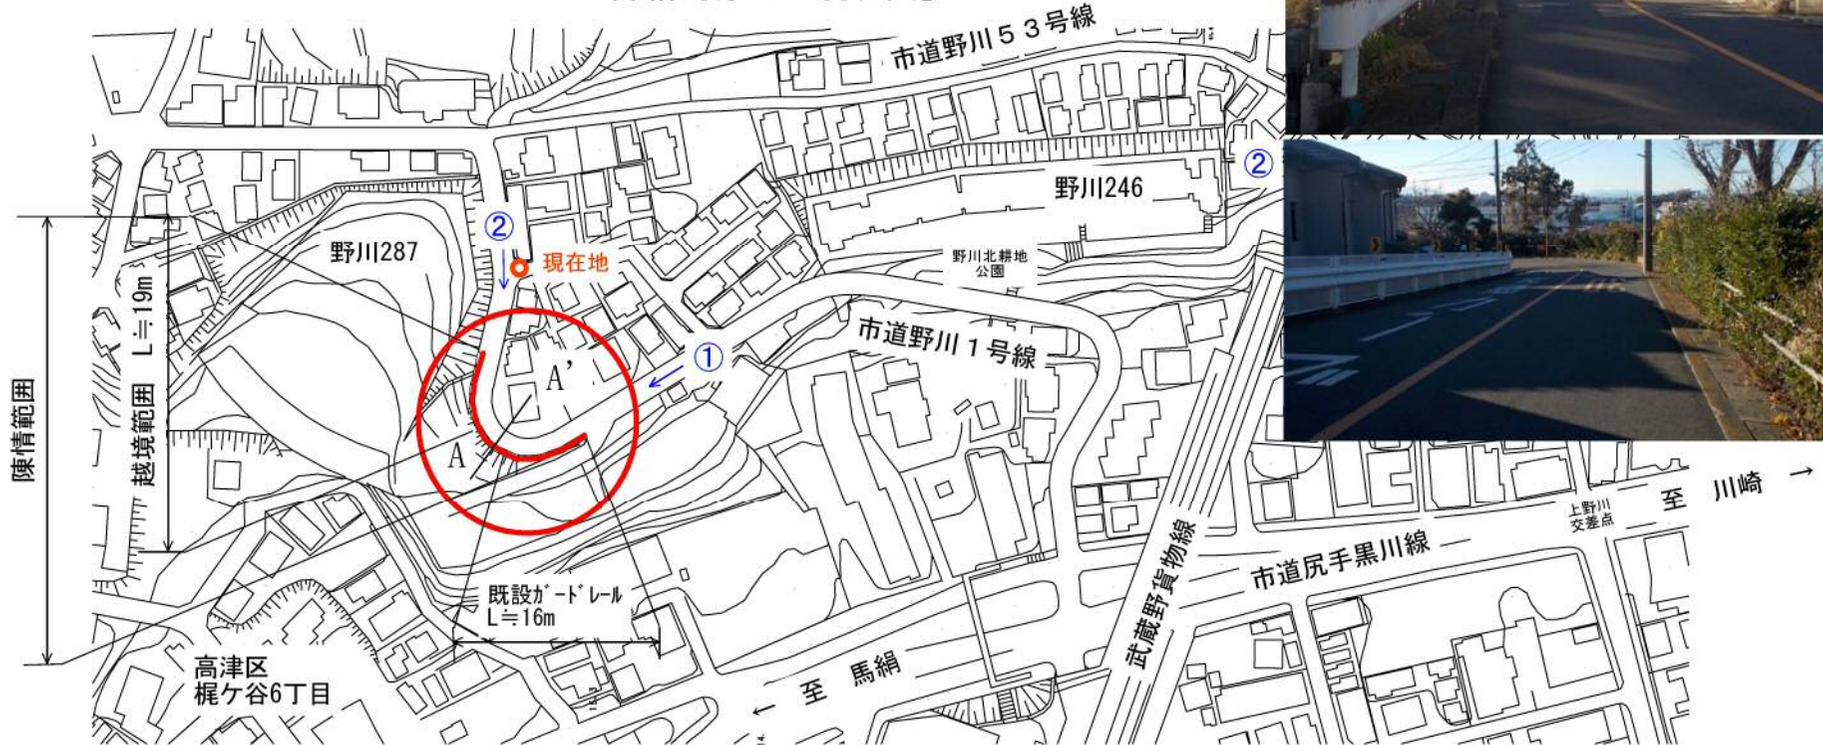


A-A' 横断面図 S=1:200

(越境部近影写真)



道路境界

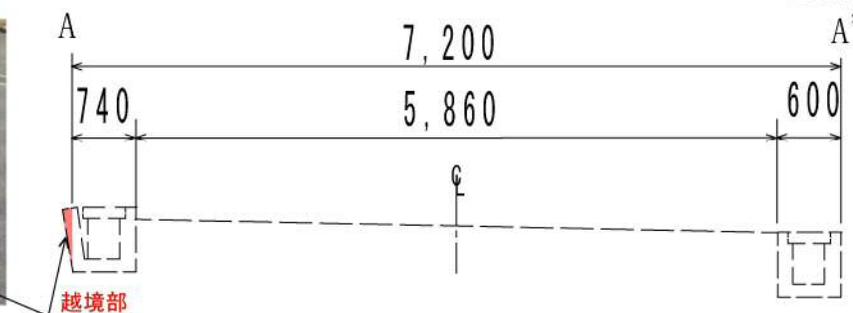

道路境界

(A-A' 横断面図部写真)



(市道尻手黒川線側から望む)