

平成30年2月9日

## まちづくり委員会資料

陳情第103号

市道野川1号線のガードレール・歩道設置  
に関する陳情

陳情第104号


市道野川1号線の私有地に越境していること  
に関する陳情

建設緑政局


陳情 第103号 市道野川1号線のガードレール・歩道設置に関する陳情  
 陳情 第104号 市道野川1号線の私有地に越境していることに関する陳情

(現況写真)

資料 1

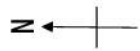

「陳情対象地の現況図」

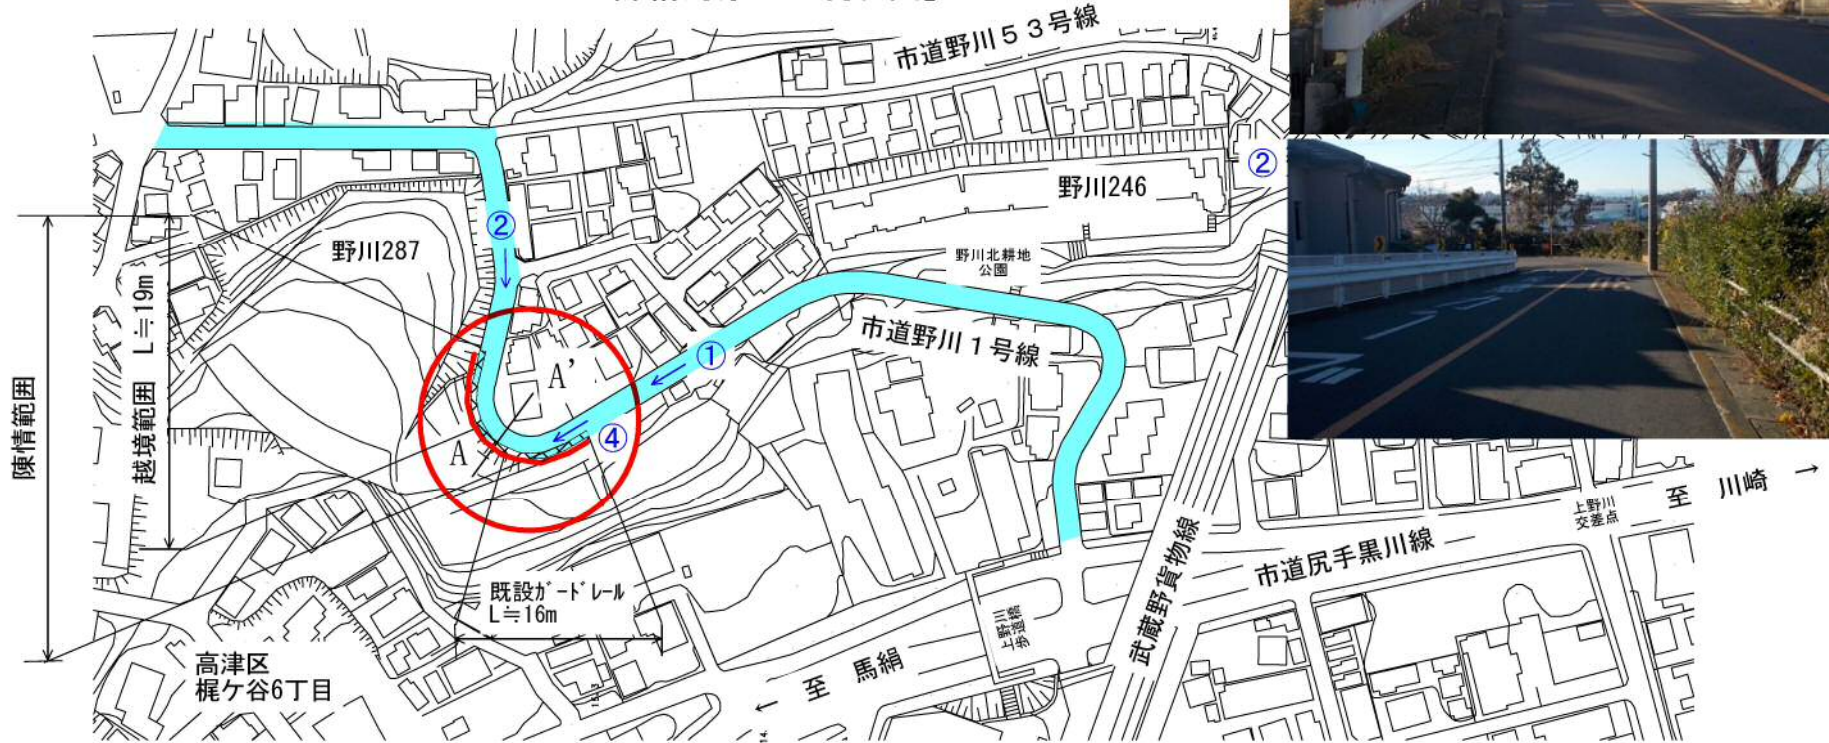


A-A' 横断面図 S=1:200

(越境部近影写真)



道路境界

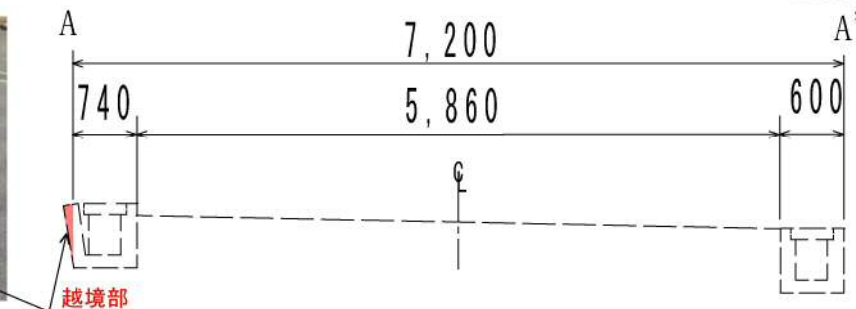

道路境界

(A-A' 横断面図部写真)



(市道尻手黒川線側から望む)




陳情 第103号 市道野川1号線のガードレール・歩道設置に関する陳情  
 陳情 第104号 市道野川1号線の私有地に越境していることに関する陳情



〔スケジュール表〕

	平成29年度			平成30年度			平成31年度		
	6	9	12	6	9	12	6	9	12
暫定整備工事			■						
本整備調査委託等				■	■	■			
本整備工事									■

(イメージ写真)

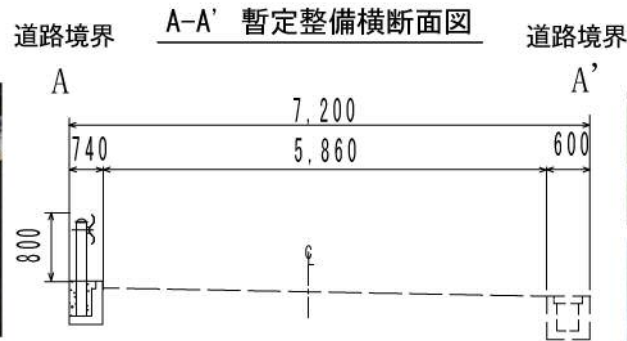

(イメージ写真)

