

等々力硬式野球場改築工事・等々力硬式野球場改築電気設備工事

目次

- 1 建築概要
- 2 案内図
- 3 配置図
- 4 1階平面図
- 5 2階・3階平面図
- 6 立面図
- 7 断面図
- 8 完成予想図

建築概要

工事名称 : 等々力硬式野球場改築工事・等々力硬式野球場改築電気設備工事

工事場所 : 川崎市中原区等々力1番

地域地区等 : 第一種中高層住居専用地域、
建築基準法第22条区域、
第2種高度地区、日影規制(4m,3h/2h)
多摩川風致地区、等々力緑地

敷地面積 : 406,239.20㎡(一団地認定区域面積)




建物の用途 : 硬式野球場、インフォメーションセンター、防災備蓄倉庫、老人いこいの家

建築面積 : 6,300.53㎡

延べ面積 : 11,974.61㎡

構造・規模 : 鉄筋コンクリート造、プレキャスト鉄筋コンクリート造、鉄骨造
地上3階建

建築物の高さ : 15.49m

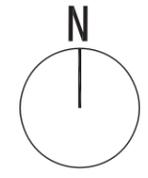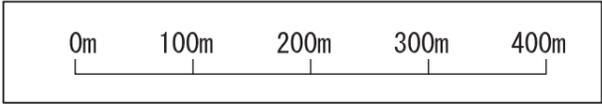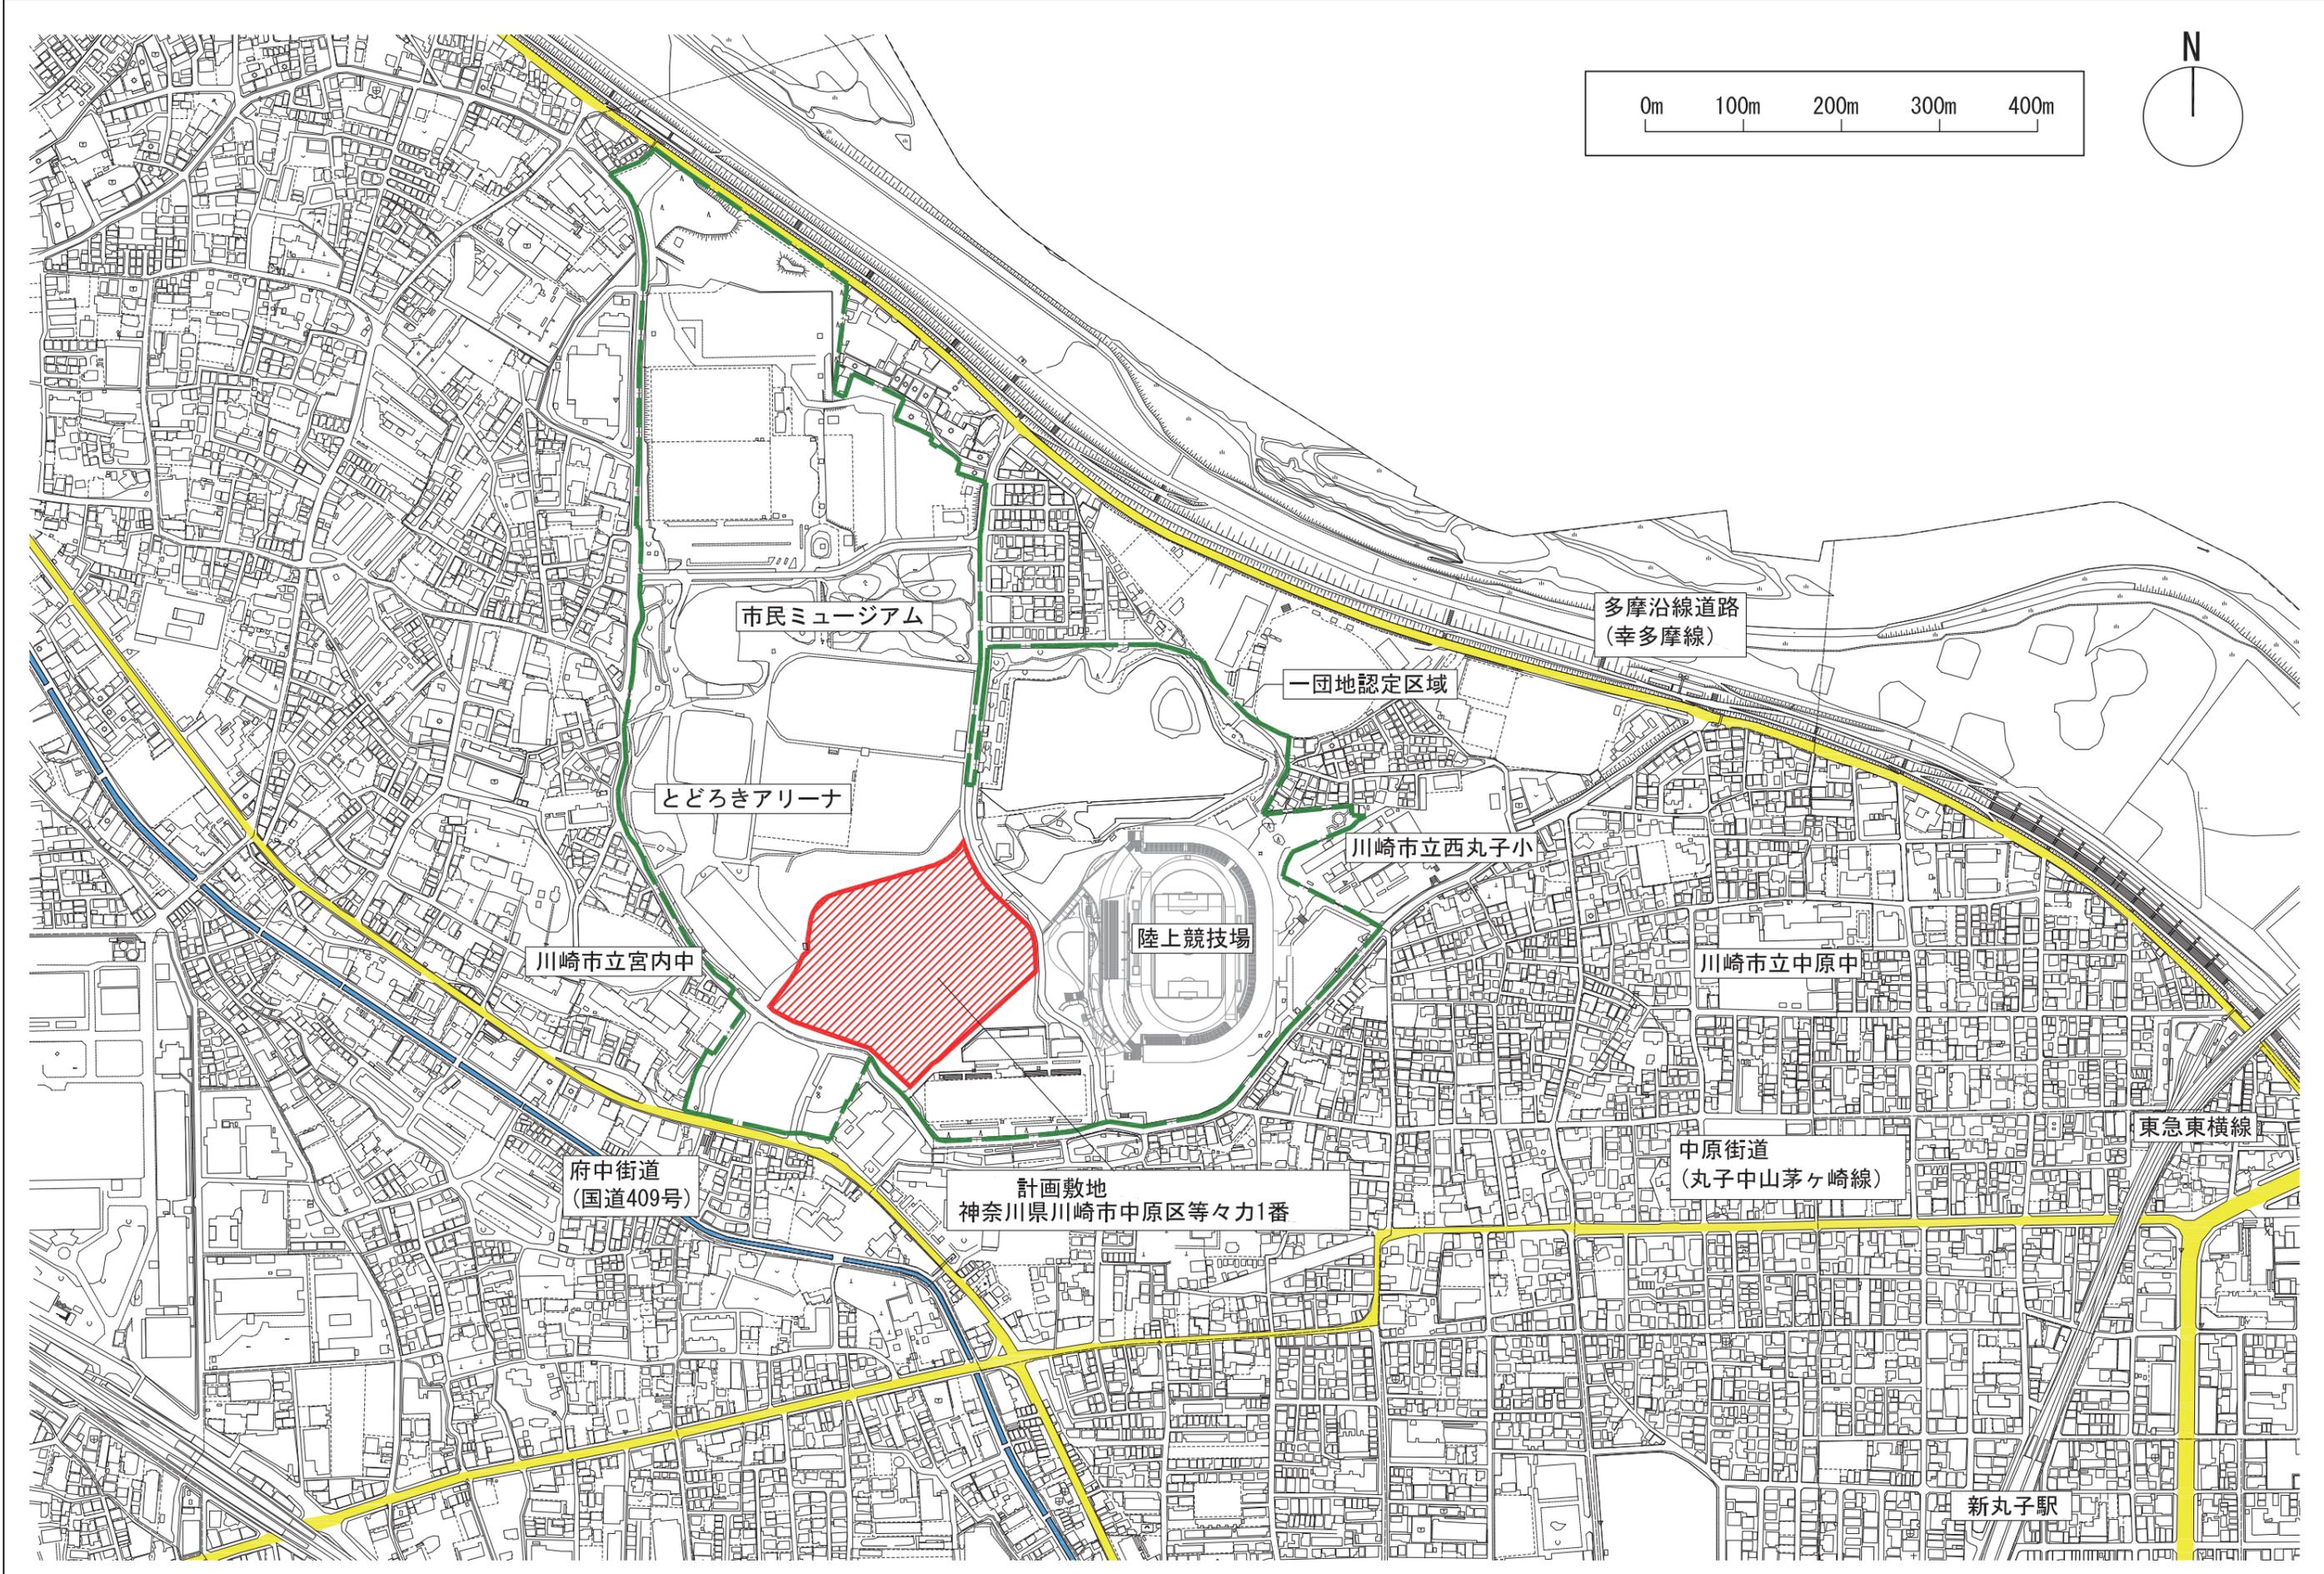

市民ミュージアム

多摩沿線道路
(幸多摩線)

一団地認定区域

とどろきアリーナ

川崎市立西丸子小

川崎市立宮内中

陸上競技場

川崎市立中原中


府中街道
(国道409号)


計画敷地
神奈川県川崎市中原区等々力1番

中原街道
(丸子中山茅ヶ崎線)

東急東横線

新丸子駅

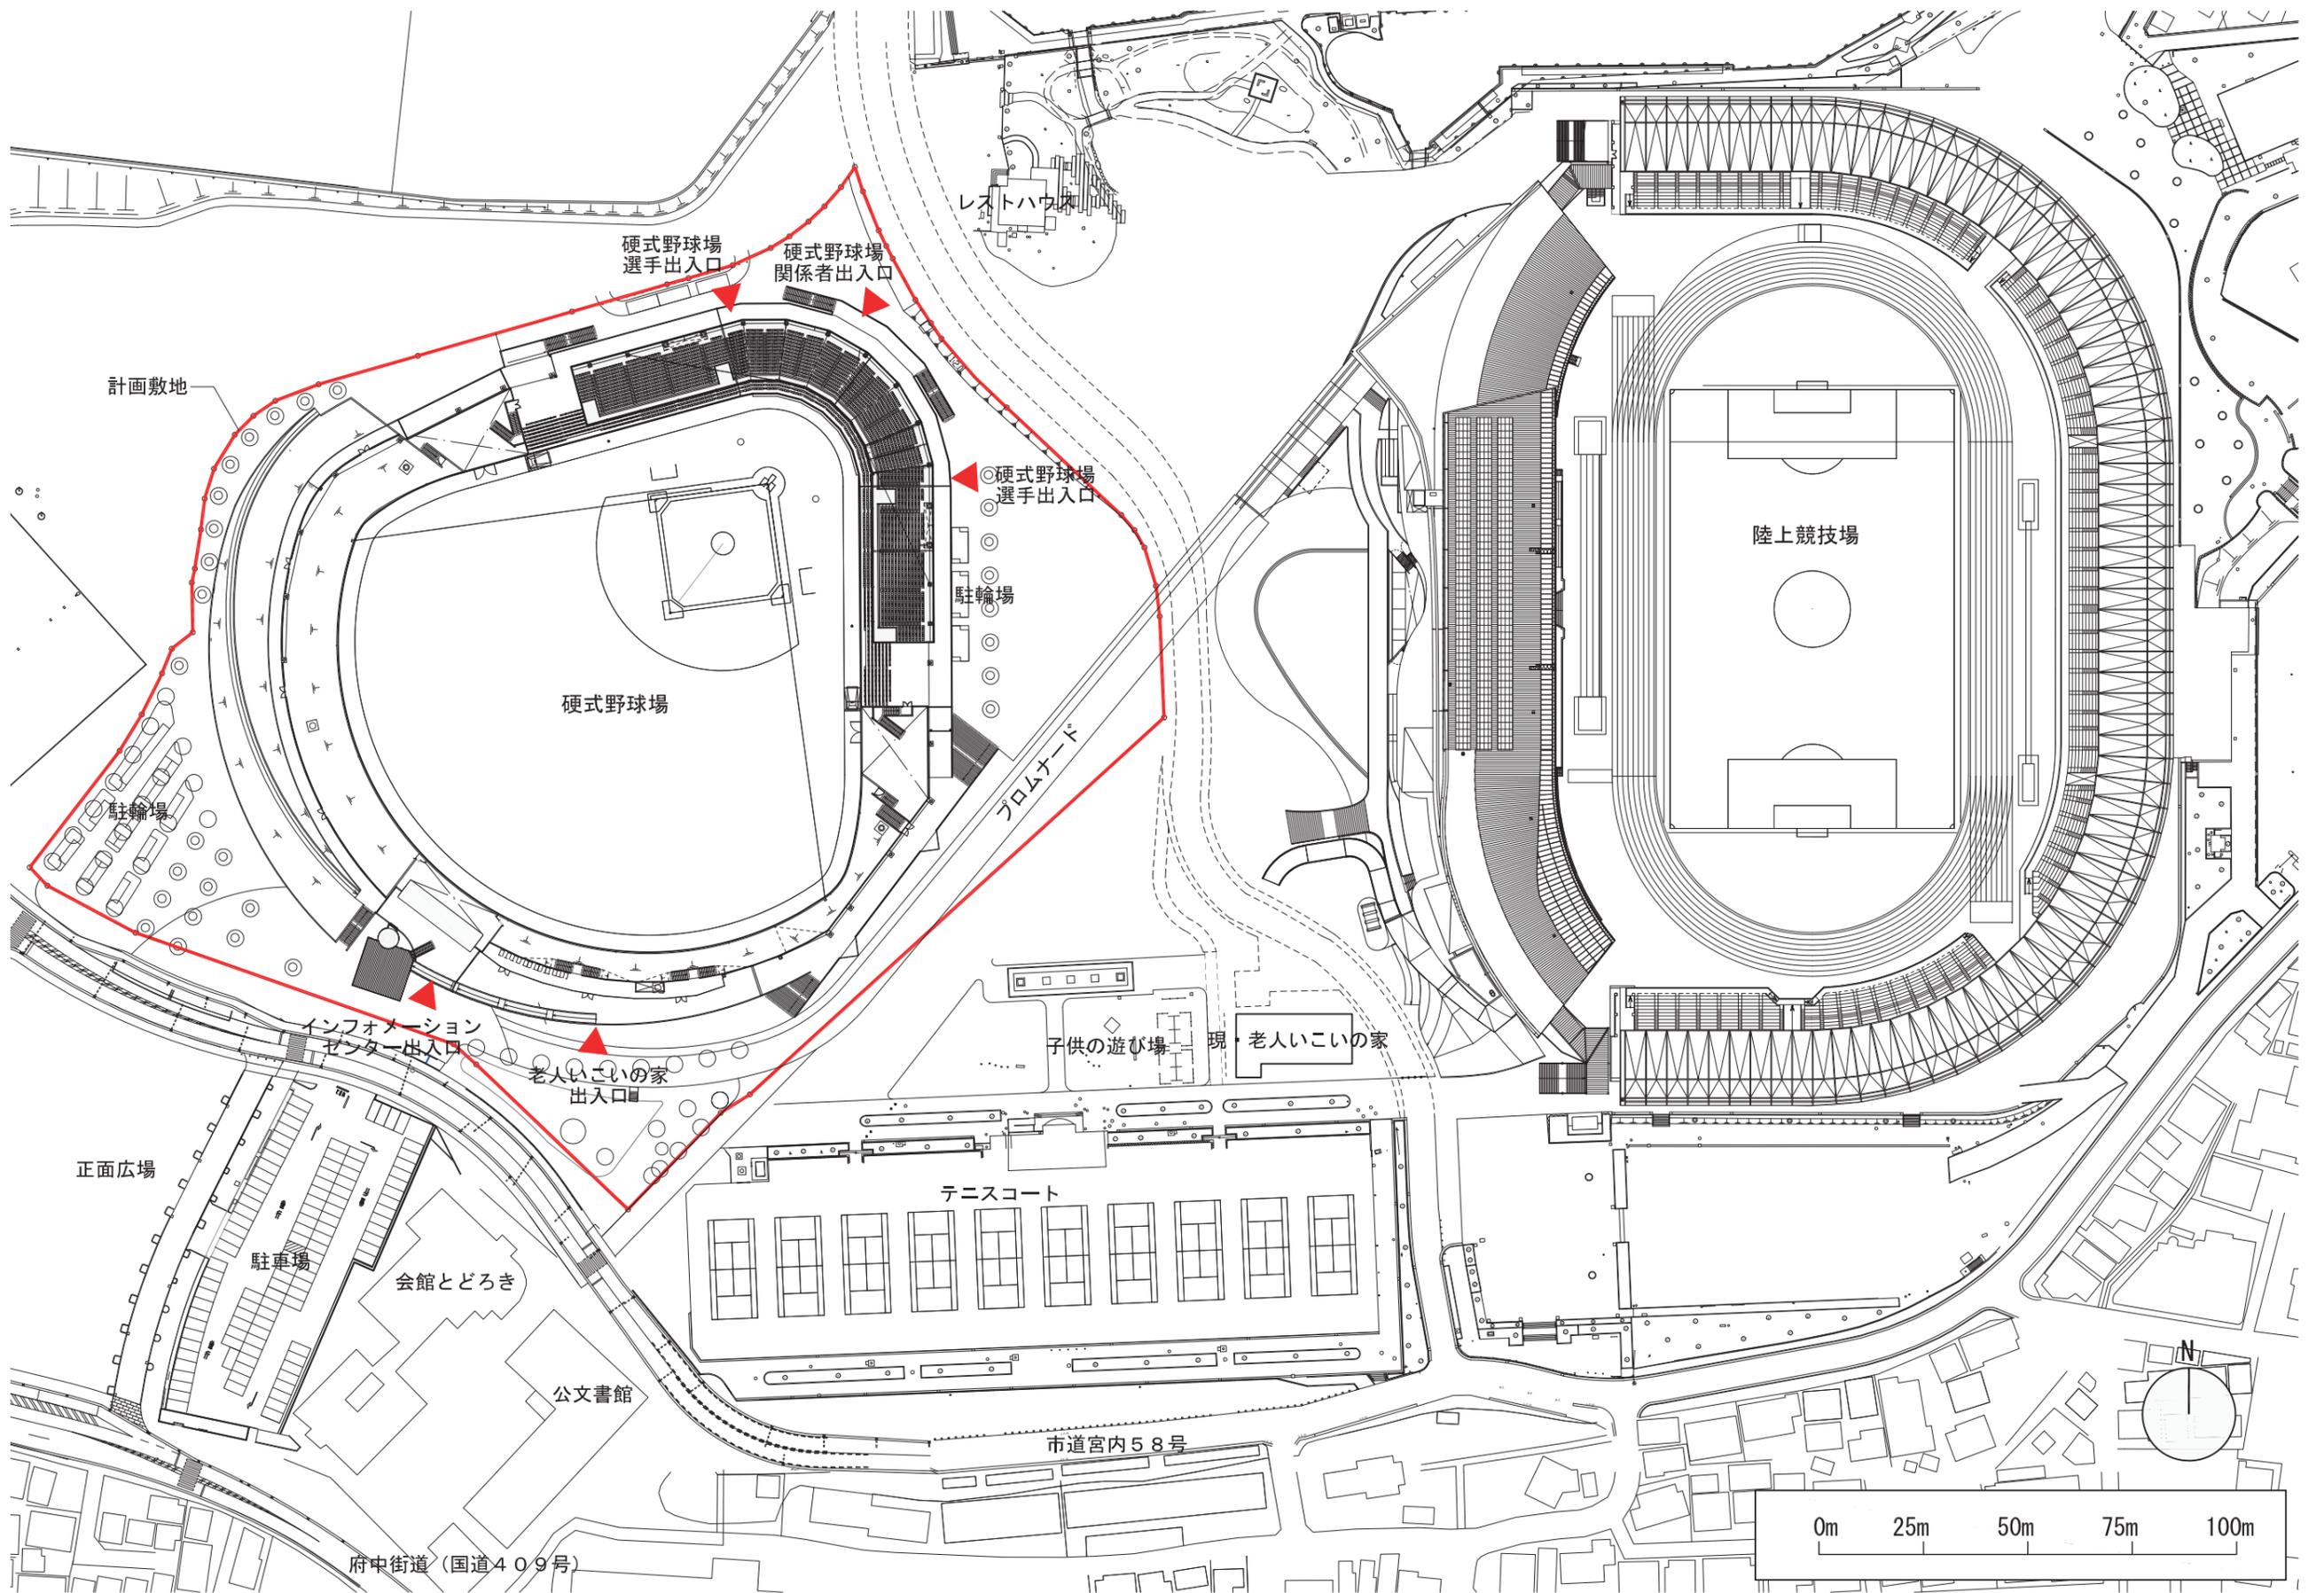

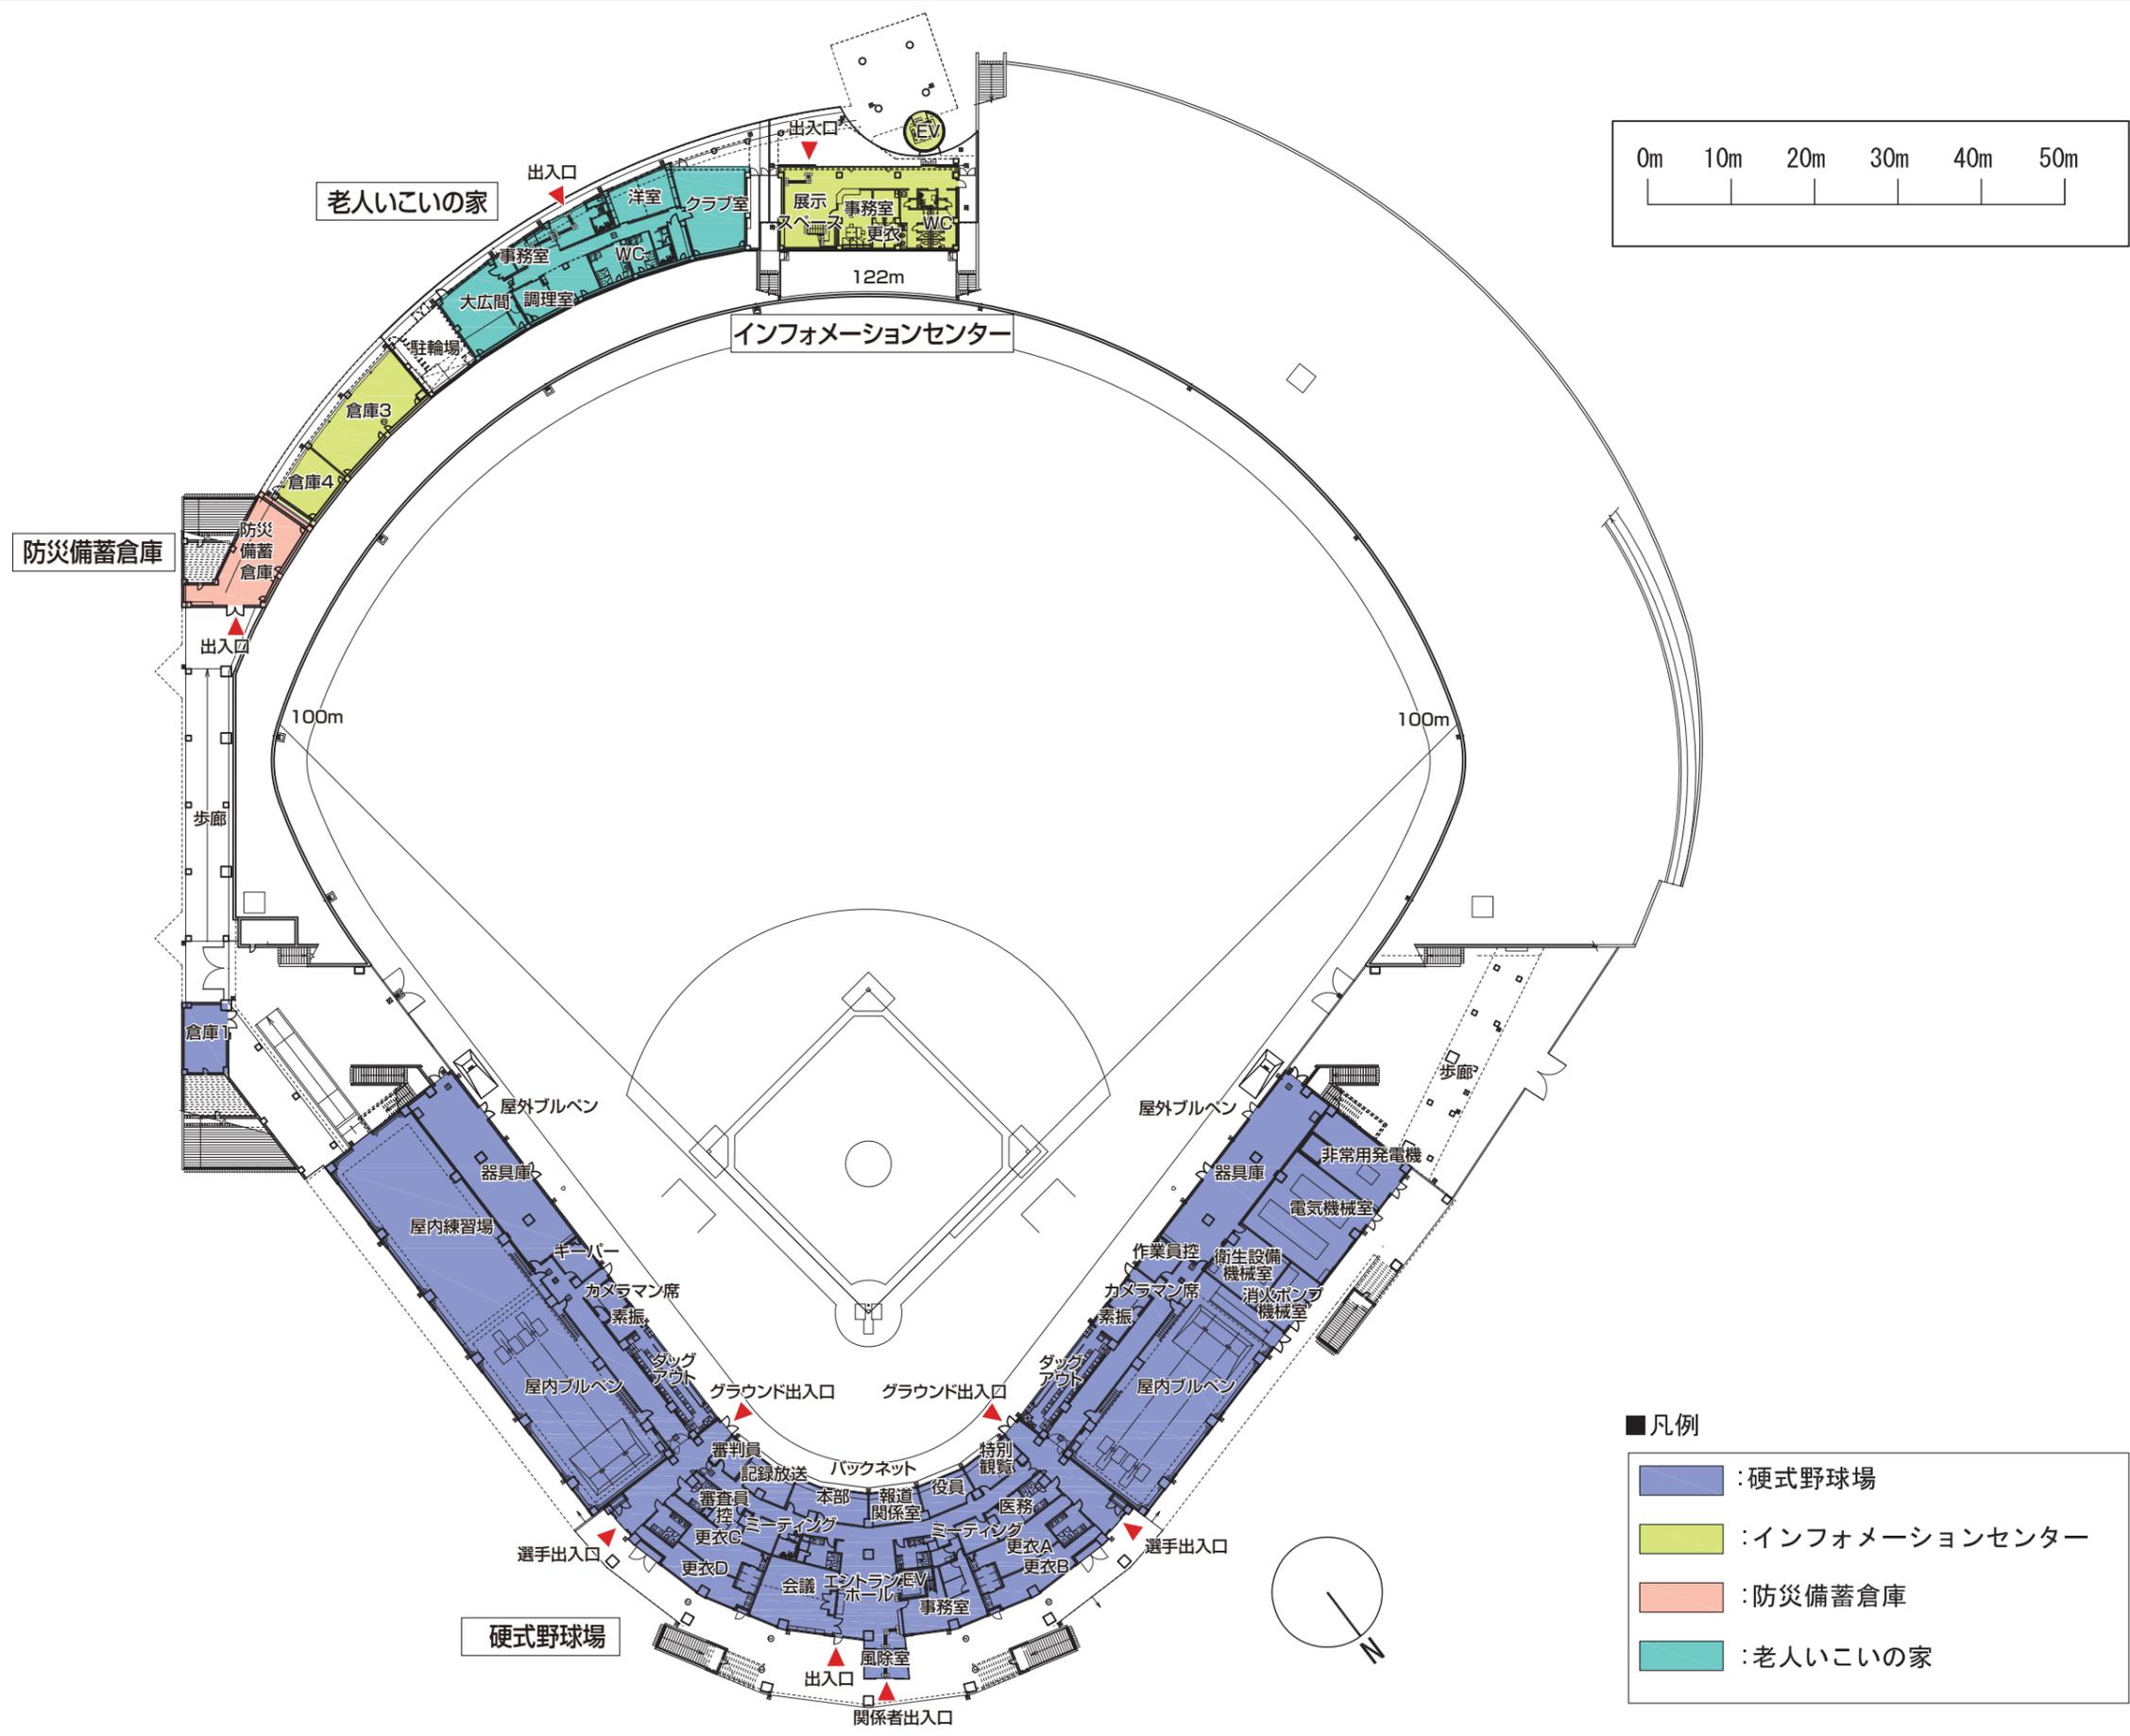


老人いこいの家

インフォメーションセンター


防災備蓄倉庫

硬式野球場

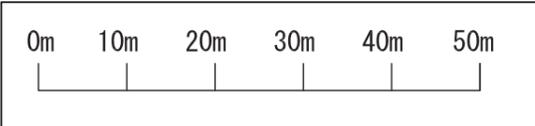

- 凡例
- : 硬式野球場
 - : インフォメーションセンター
 - : 防災備蓄倉庫
 - : 老人いこいの家

1階平面図

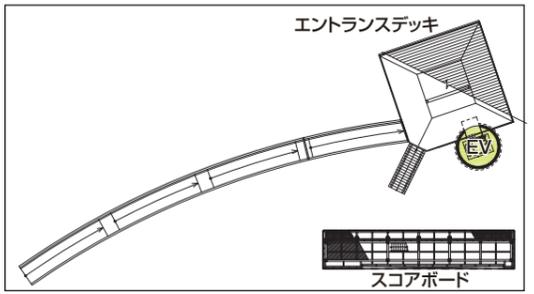

インフォメーションセンター

展示スペース

リングデッキ
(公園内遊歩道)

観戦デッキ

硬式野球場

硬式野球場

リングデッキ
(公園内遊歩道)

芝生席

芝生席

リングデッキ
(公園内遊歩道)

リングデッキ
(公園内遊歩道)

上部3階観客席

控室

控室

WC

WC

控室

控室

WC

WC

硬式野球場

授乳室


多目的トイレ

多目的トイレ


売店スペース

EV

2階平面図

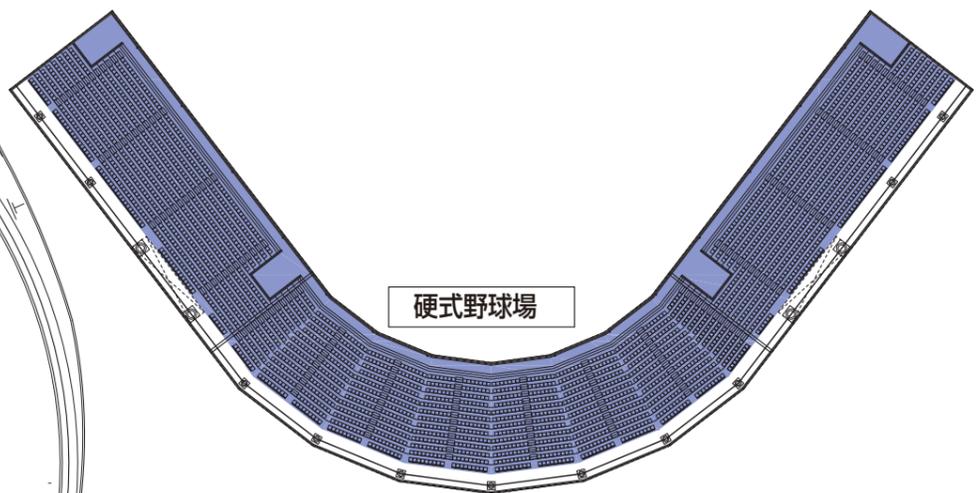


3階平面図

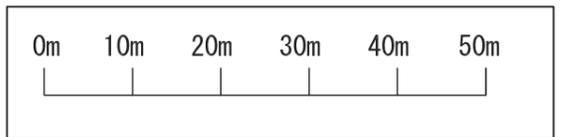



凡例

- : 硬式野球場
- : インフォメーションセンター



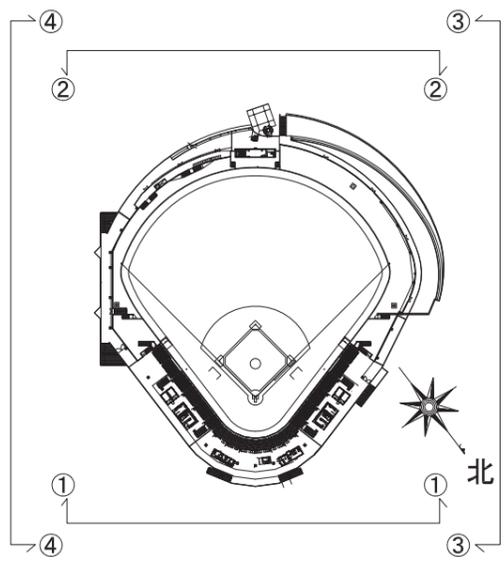


■ キープラン

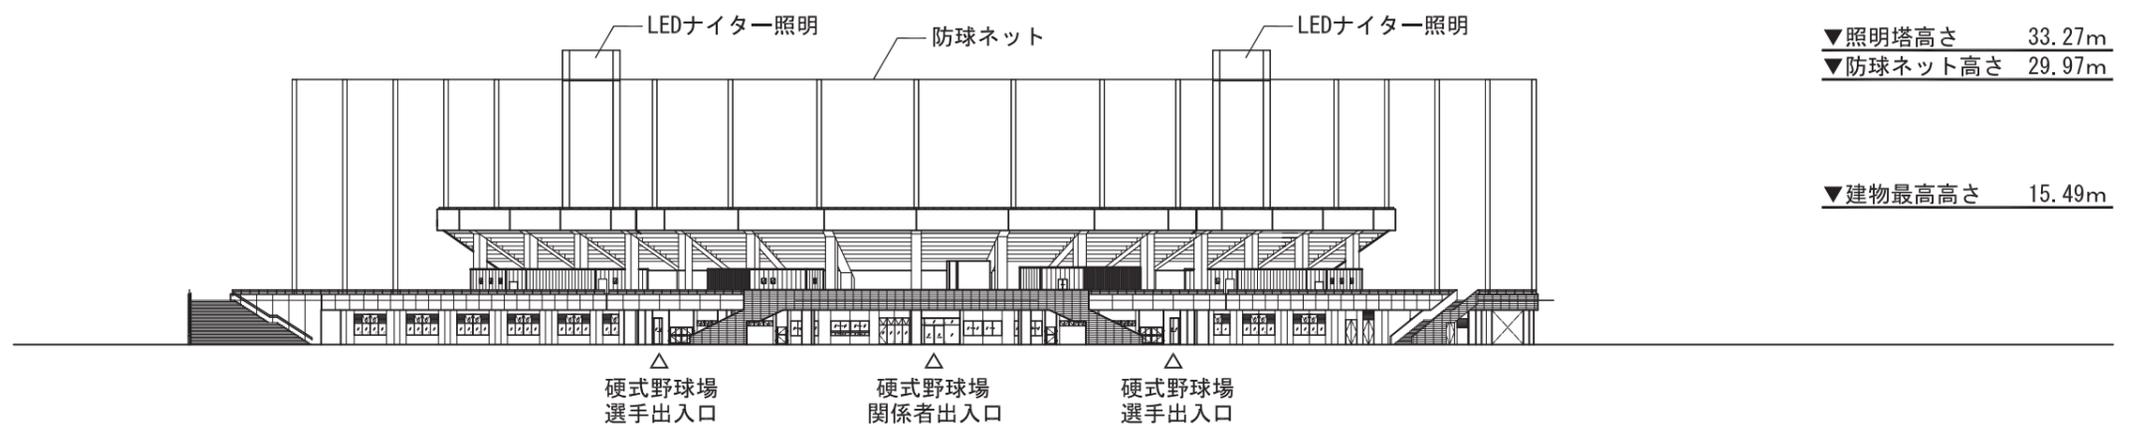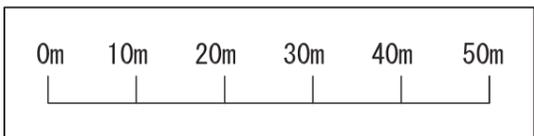

▼照明塔高さ 33.27m
▼防球ネット高さ 29.97m


▼建物最高高さ 15.49m

①北東側立面図（内野正面外側立面図）

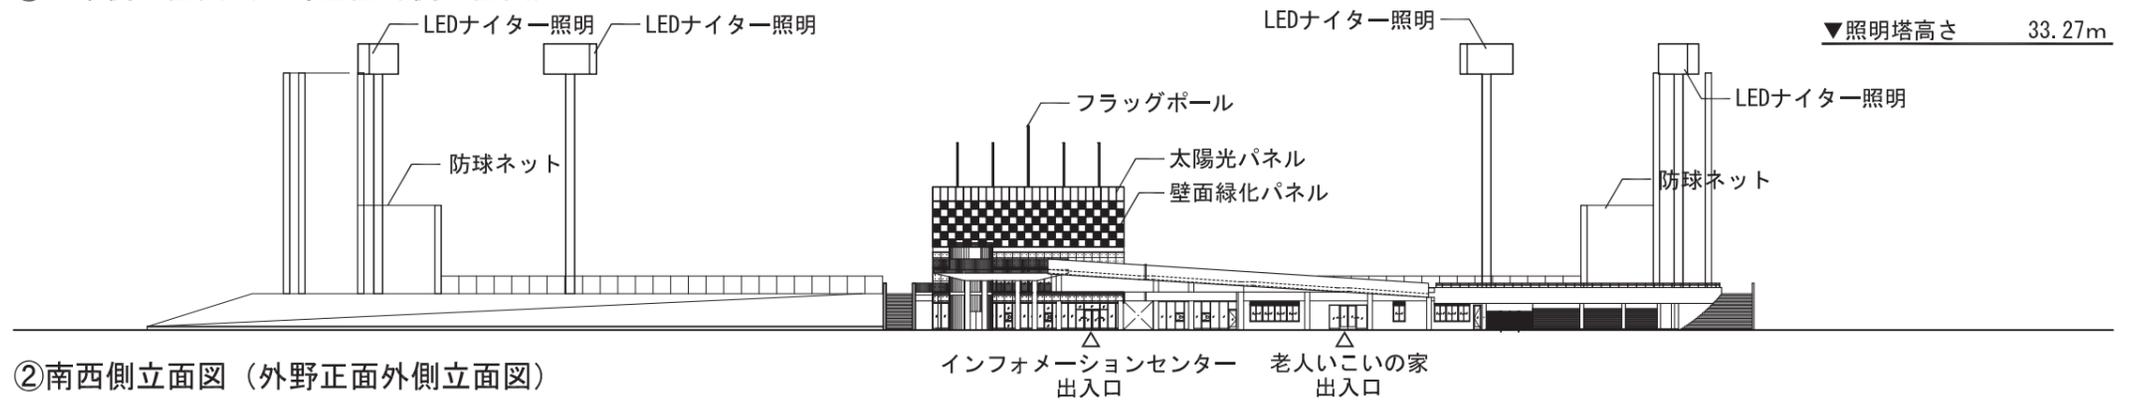

▼照明塔高さ 33.27m


②南西側立面図（外野正面外側立面図）

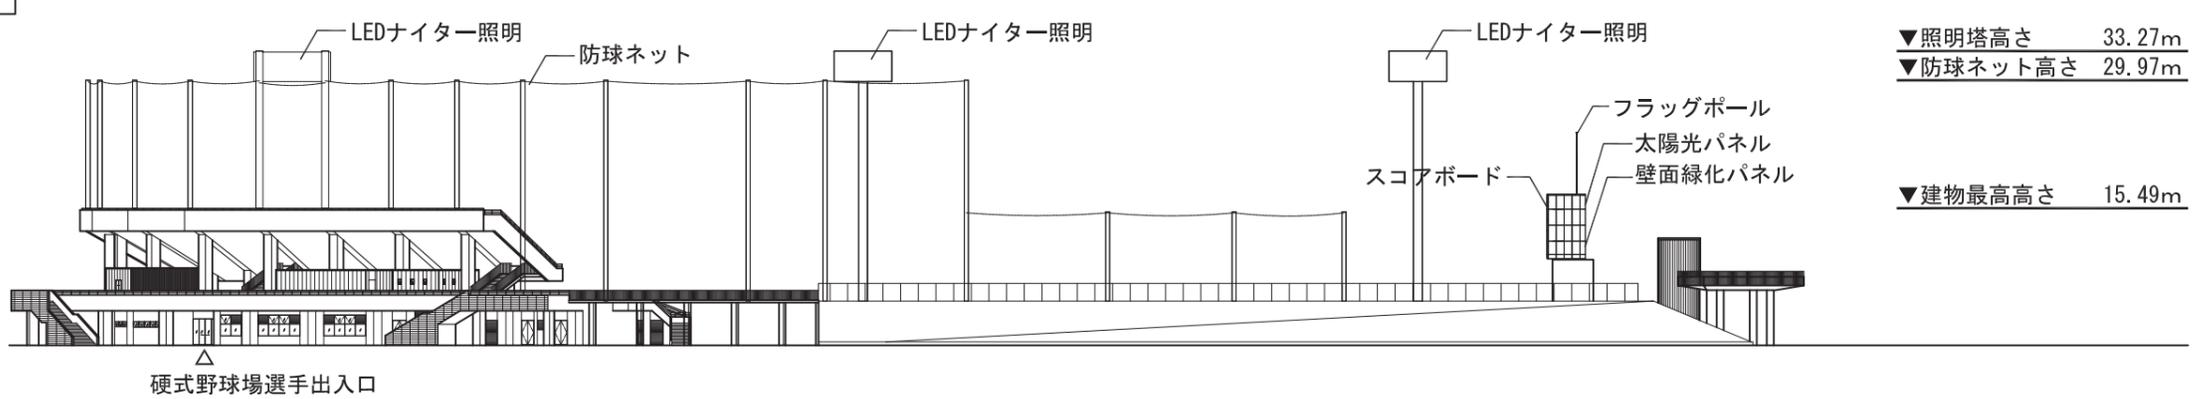

▼照明塔高さ 33.27m
▼防球ネット高さ 29.97m

▼建物最高高さ 15.49m


③北西側立面図（一塁外側立面図）

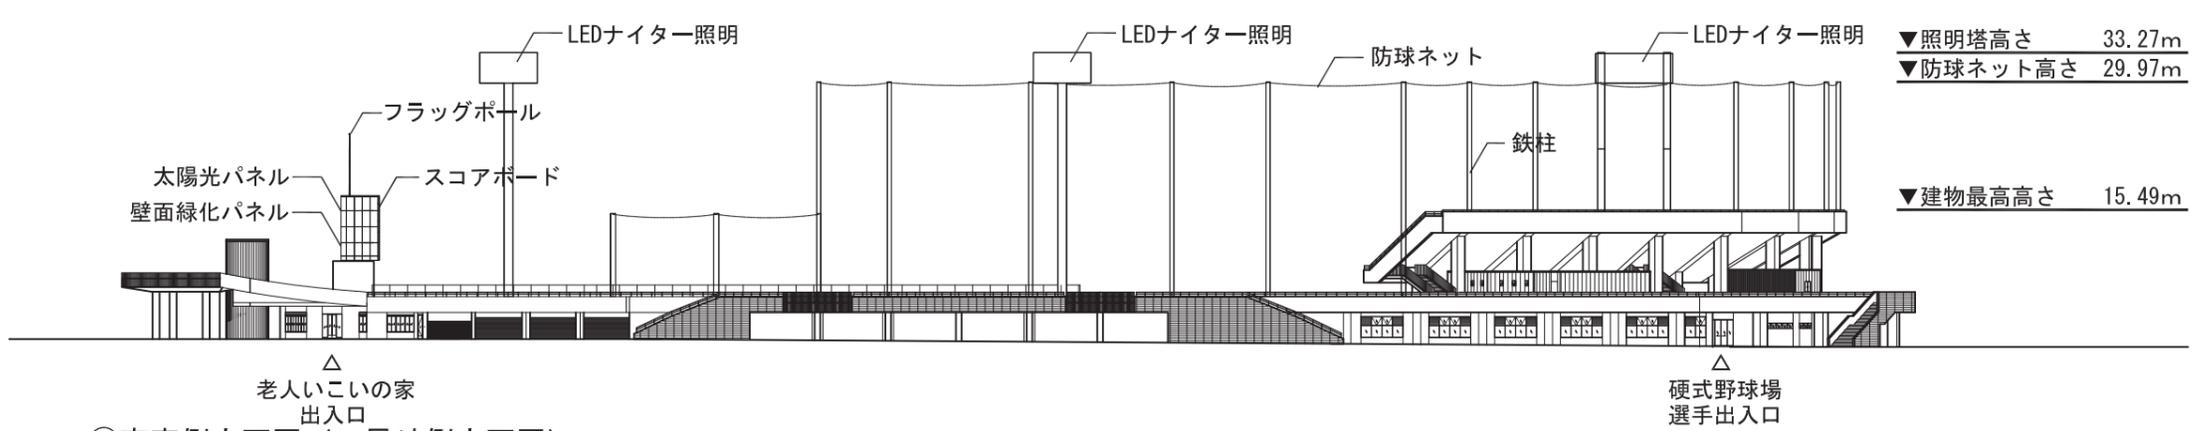

▼照明塔高さ 33.27m
▼防球ネット高さ 29.97m

▼建物最高高さ 15.49m

④南東側立面図（三塁外側立面図）

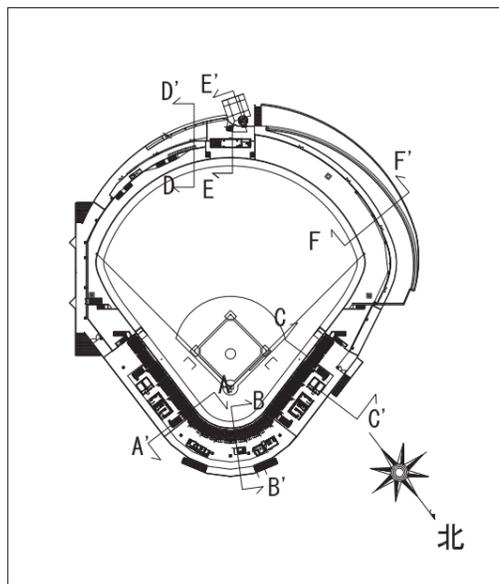

キープラン


▼照明塔高さ 33.27m

▼防球ネット高さ 29.97m

▼建物高さ 15.49m

■凡例


- : 硬式野球場
- : インフォメーションセンター
- : 老人いこいの家

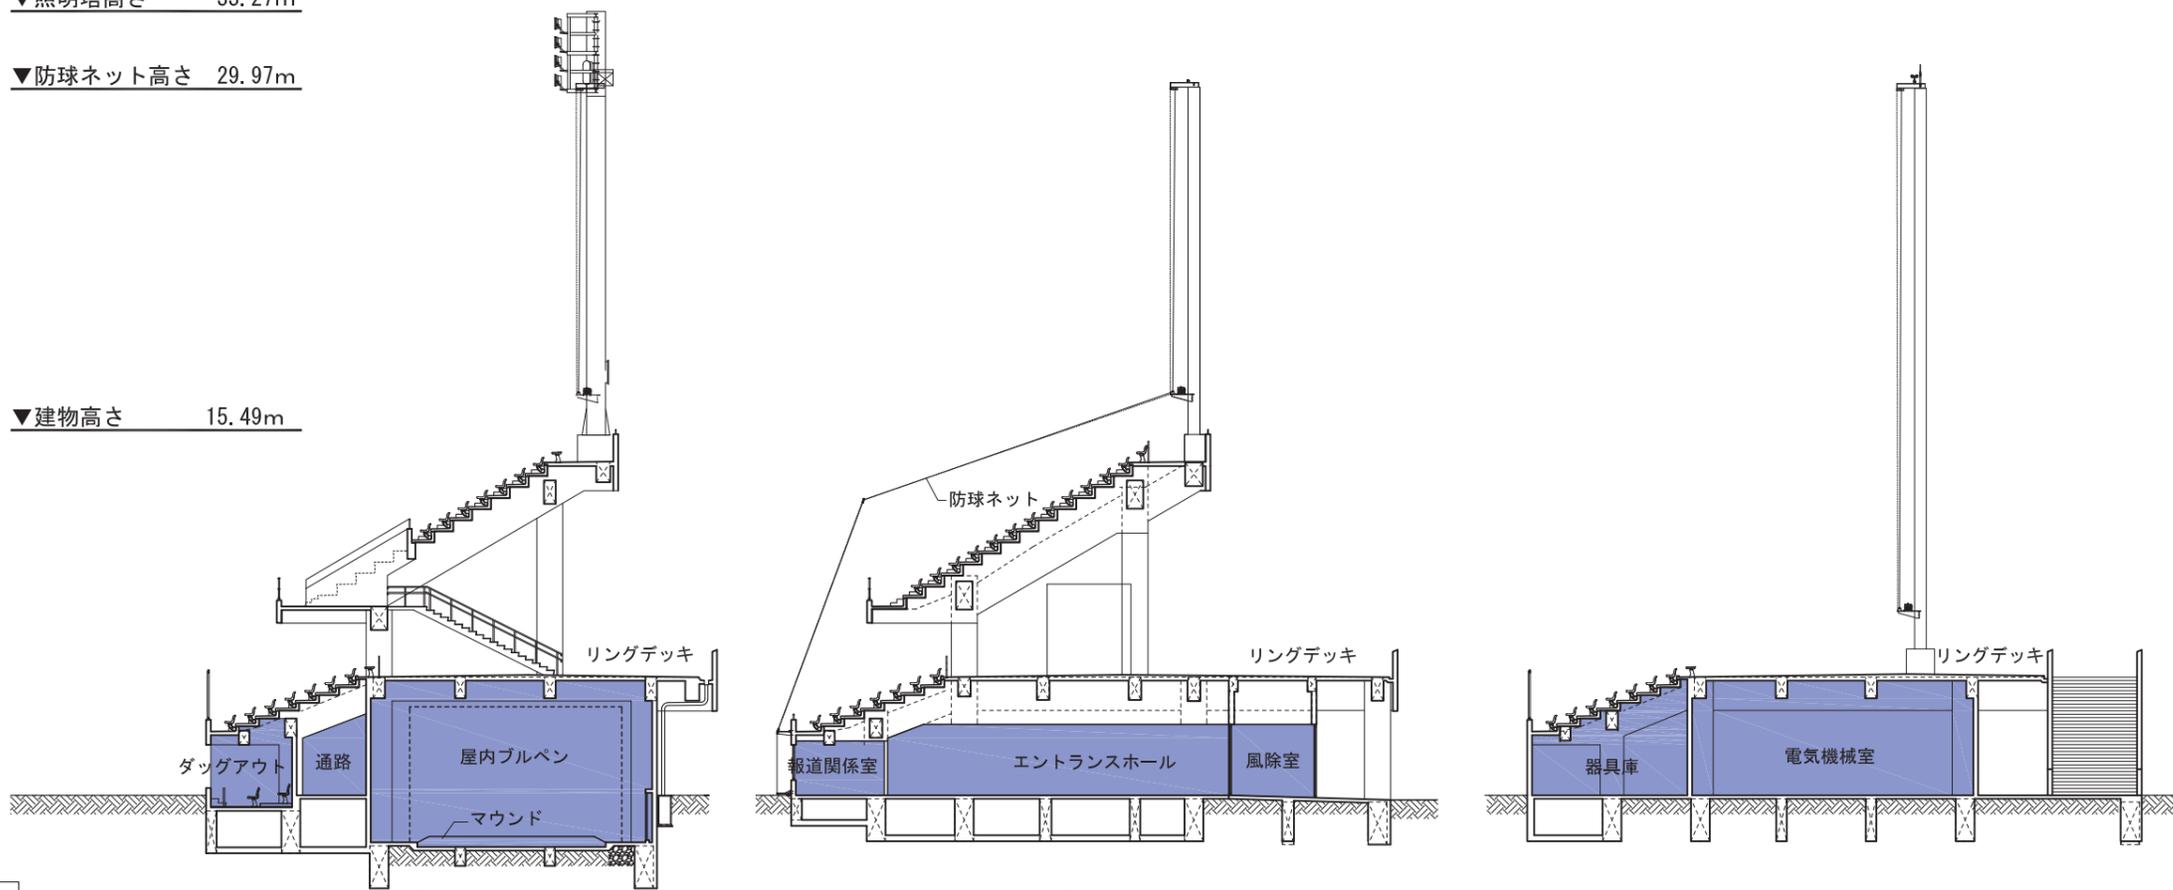


A-A' 断面図

B-B' 断面図


C-C' 断面図

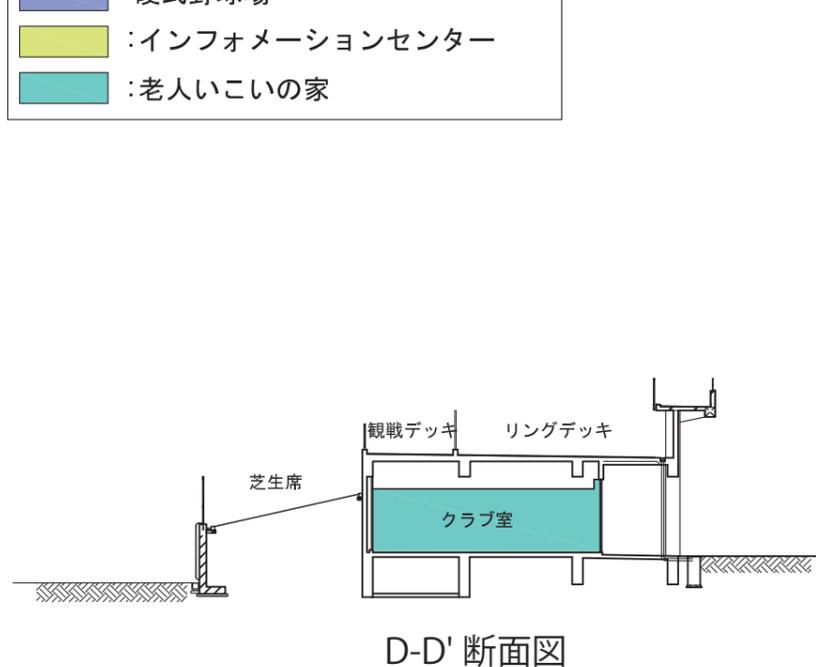

D-D' 断面図

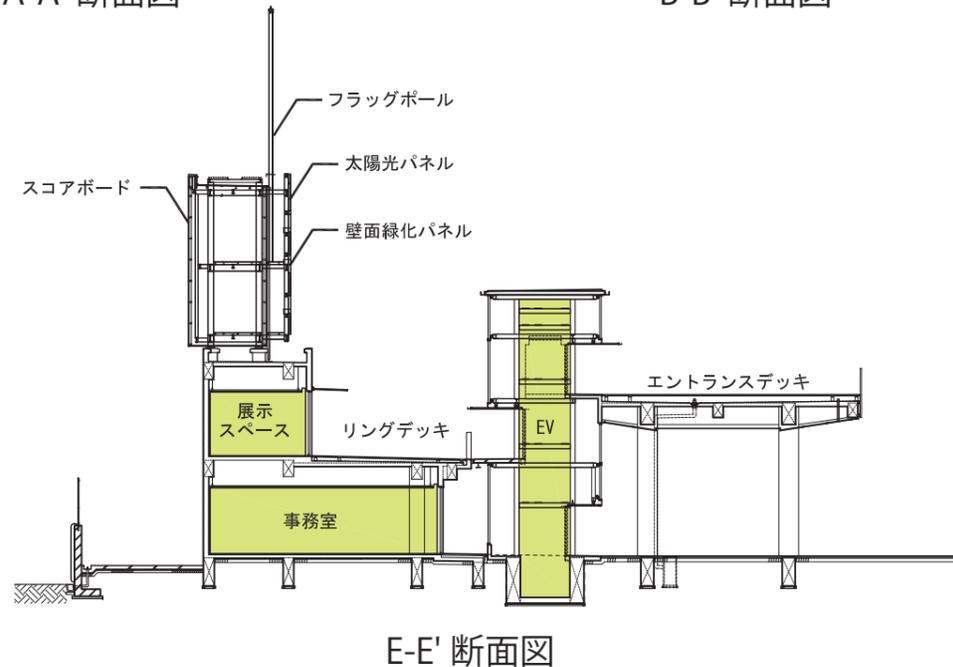

E-E' 断面図

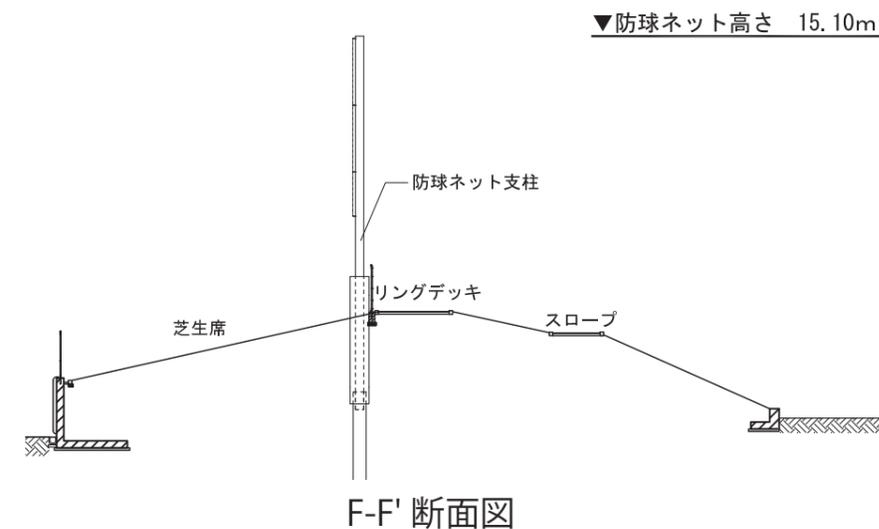

F-F' 断面図

▼防球ネット高さ 15.10m

