

令和元年 8 月 2 9 日

建設緑政局関係議案資料 (その 2)

議案第 1 2 5 号

市道路線の認定及び廃止について

建設緑政局

議案第125号

市道路線の認定及び廃止について

1 認定

(1) 路線数	9 路線
(2) 延長	313.48 m
(3) 面積	1,761.22 m ²
(4) 舗装状況 舗装	1,740.96 m ²
未舗装	20.26 m ²
舗装率(舗装道面積／認定面積)	98.84 %

2 廃止

(1) 路線数	3 路線
(2) 延長	137.98 m
(3) 面積	223.25 m ²

1 認定

整理 番号	図面 番号	箇所 路線名	理由	延長(m)	幅員(m)	面積(m ²)
				側溝	舗装	備考
48	1	中原区市ノ坪地内	残置路線が一般交通に必要なため	30.81	1.21	42.78
		市ノ坪第84号線		なし	一部未舗装	
49	2	中原区井田杉山町地内	宅地造成によるもの	33.38	4.50	204.34
		井田杉山町第202号線		L型両側	舗装	
50	3	中原区井田杉山町地内	宅地造成によるもの	32.13	5.50	181.58
		井田杉山町第203号線		L型両側	舗装	
51	4	中原区上小田中1丁目地内	宅地造成によるもの	31.89	5.00	161.31
		上小田中第217号線		L型両側	舗装	
52	5	多摩区南生田2丁目地内	宅地造成によるもの	32.42	5.00	167.22
		南生田第234号線		U型両側	舗装	
53	6	多摩区長沢3丁目地内	宅地造成によるもの	77.87	6.00～ 6.15	492.56
		長沢第160号線		U型片側	舗装	
54	7	多摩区菅1丁目地内	宅地造成によるもの	28.28	6.00	174.69
		菅第178号線		U型両側	舗装	
55	8	多摩区菅4丁目地内	宅地造成によるもの	21.20	6.00	157.86
		菅第179号線		L型両側	舗装	
56	9	麻生区東百合丘2丁目地内	宅地造成によるもの	25.50	4.52	178.88
		東百合丘第163号線		U型両側	舗装	

※上記面積には隅切り等を含みます。


2 廃止

整理 番号	図面 番号	箇所 路線名	理由	延長(m)	幅員(m)	面積(m ²)
				側溝	舗装	備考
57	10	川崎区浜町3丁目地内	一般交通に必要ながないため	60.21	1.82	110.58
		浜町第52号線				
58	11	中原区市ノ坪地内	一般交通に必要ながないため	62.00	1.21	81.62
		市ノ坪第17号線				
59	12	多摩区宿河原7丁目地内	一般交通に必要ながないため	15.77	1.82	31.05
		宿河原第10号線				


※上記面積には隅切り等を含みます。

路線図 (中原区市ノ坪地内)

整理番号48

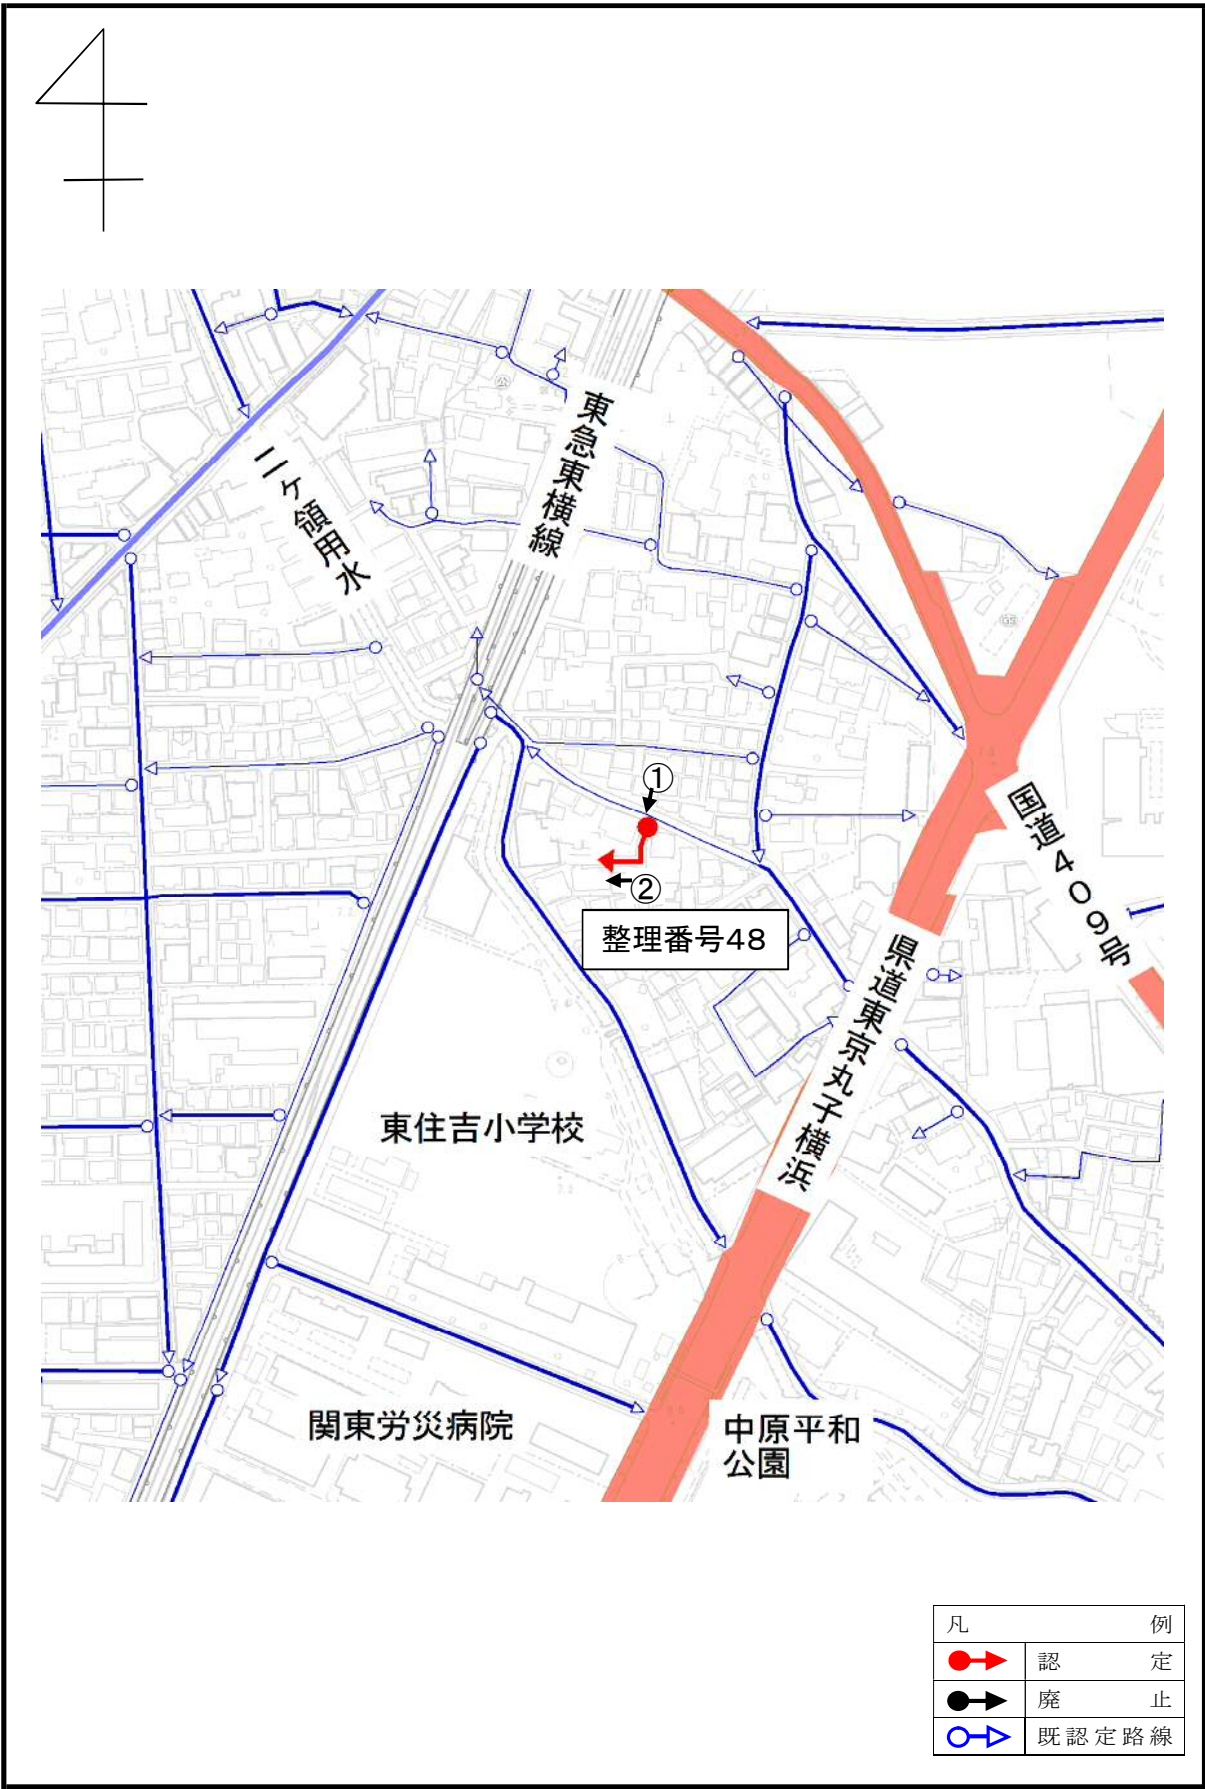

① 起点

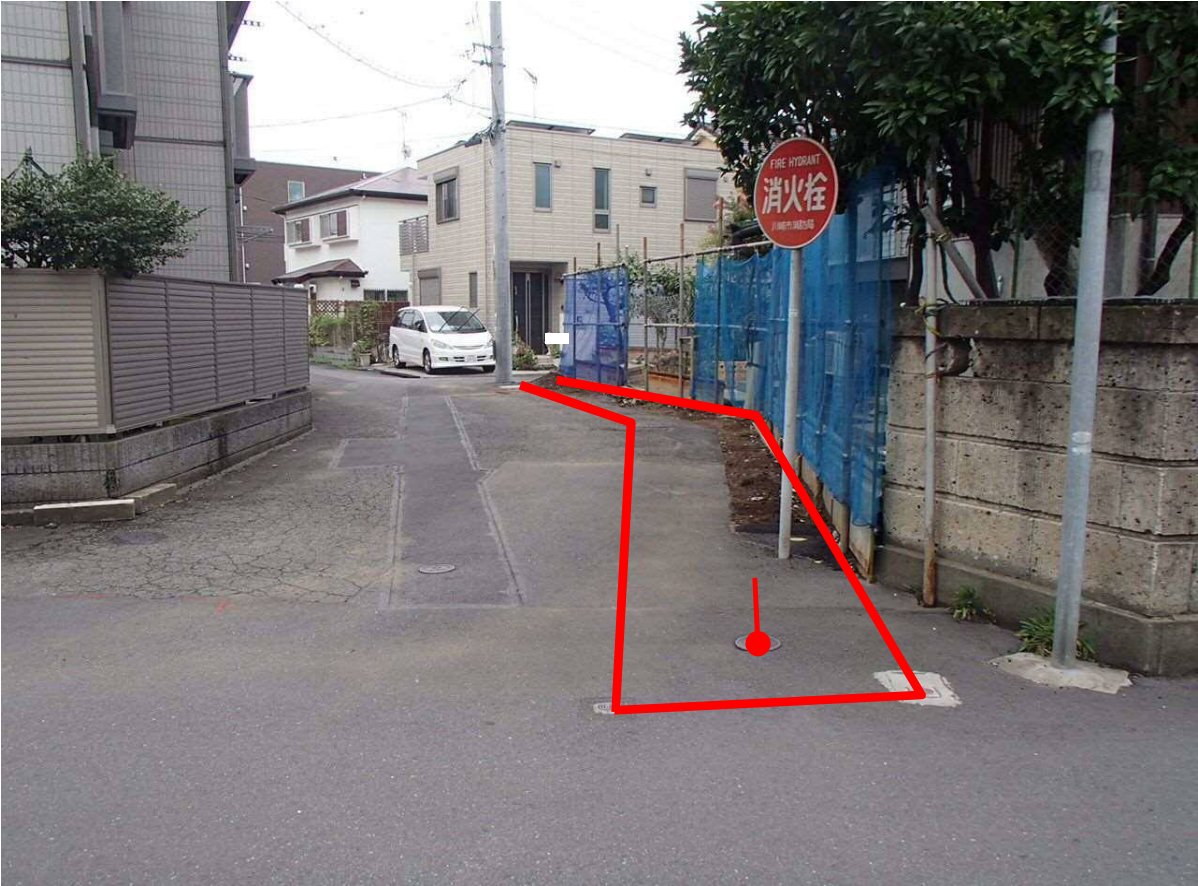

② 終点



路線図 (中原区井田杉山町地内)

整理番号49



① 起点



② 終点



路線図 (中原区井田杉山町地内)

整理番号50




① 起点




② 終点



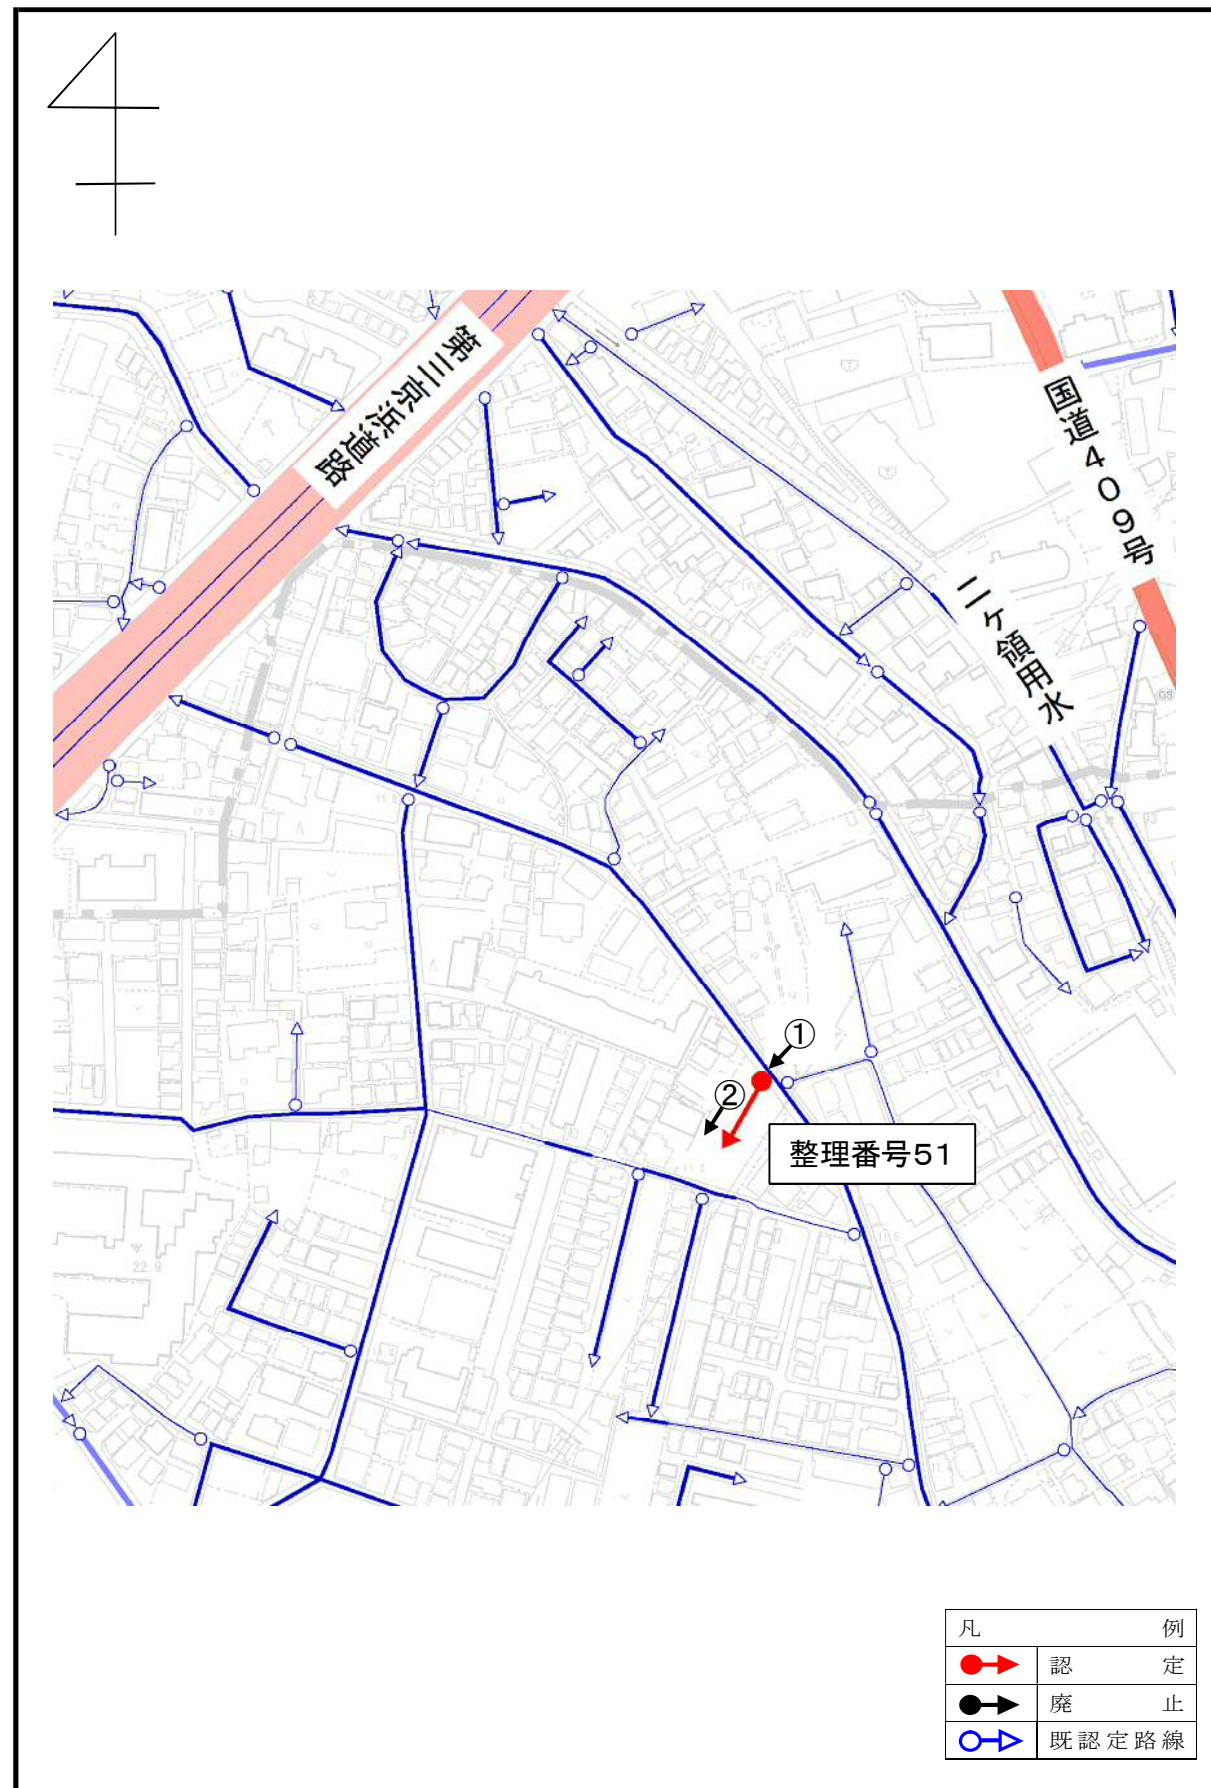

① 起点

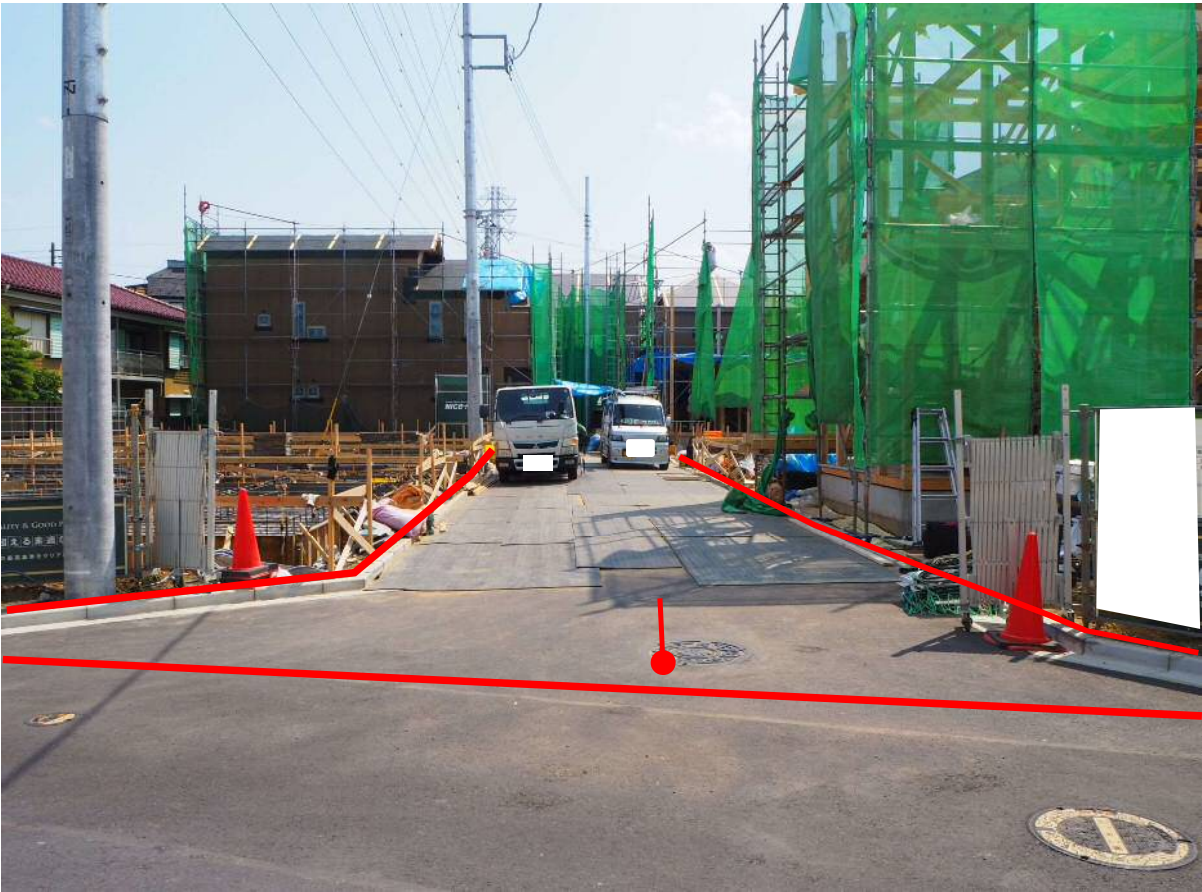


② 終点




路線図 (多摩区南生田2丁目地内)

整理番号52

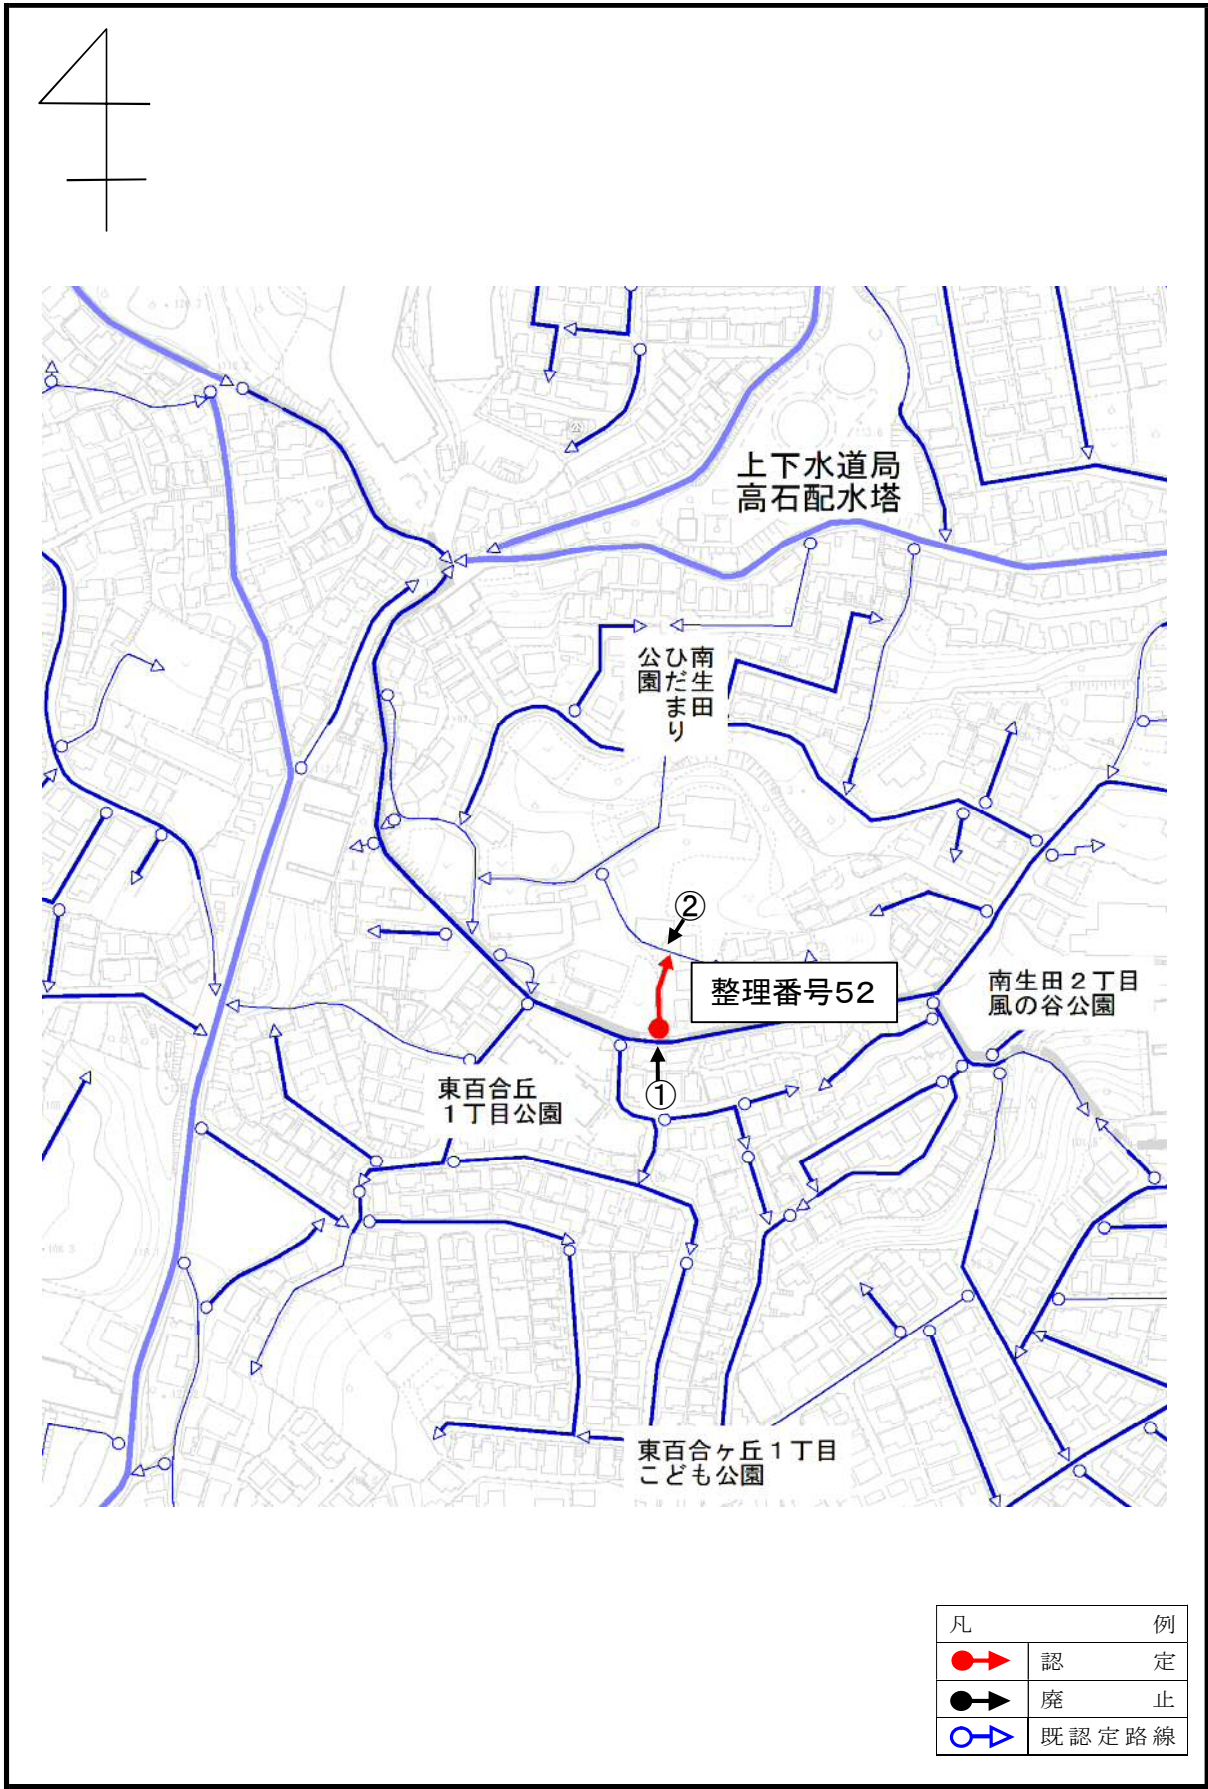

① 起点

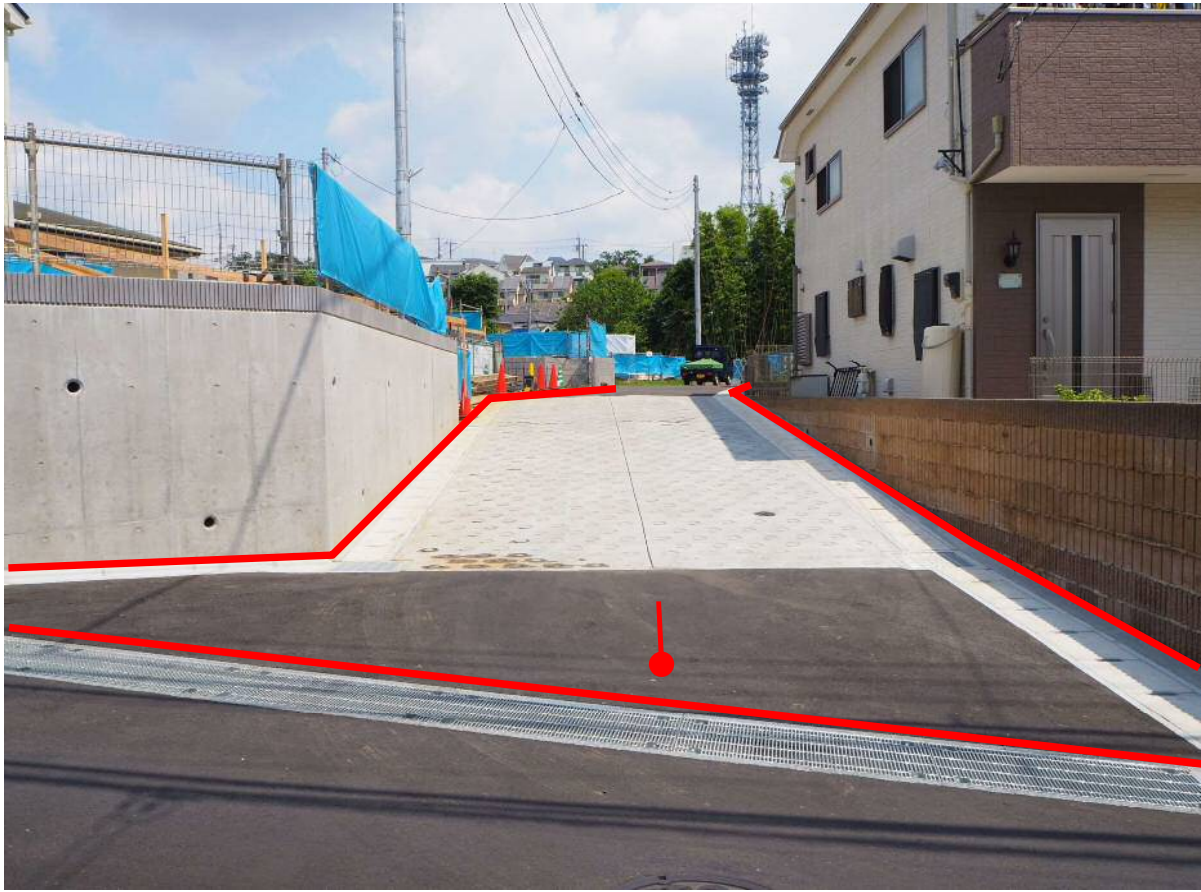


② 終点



路線図 (多摩区長沢3丁目地内)


整理番号53

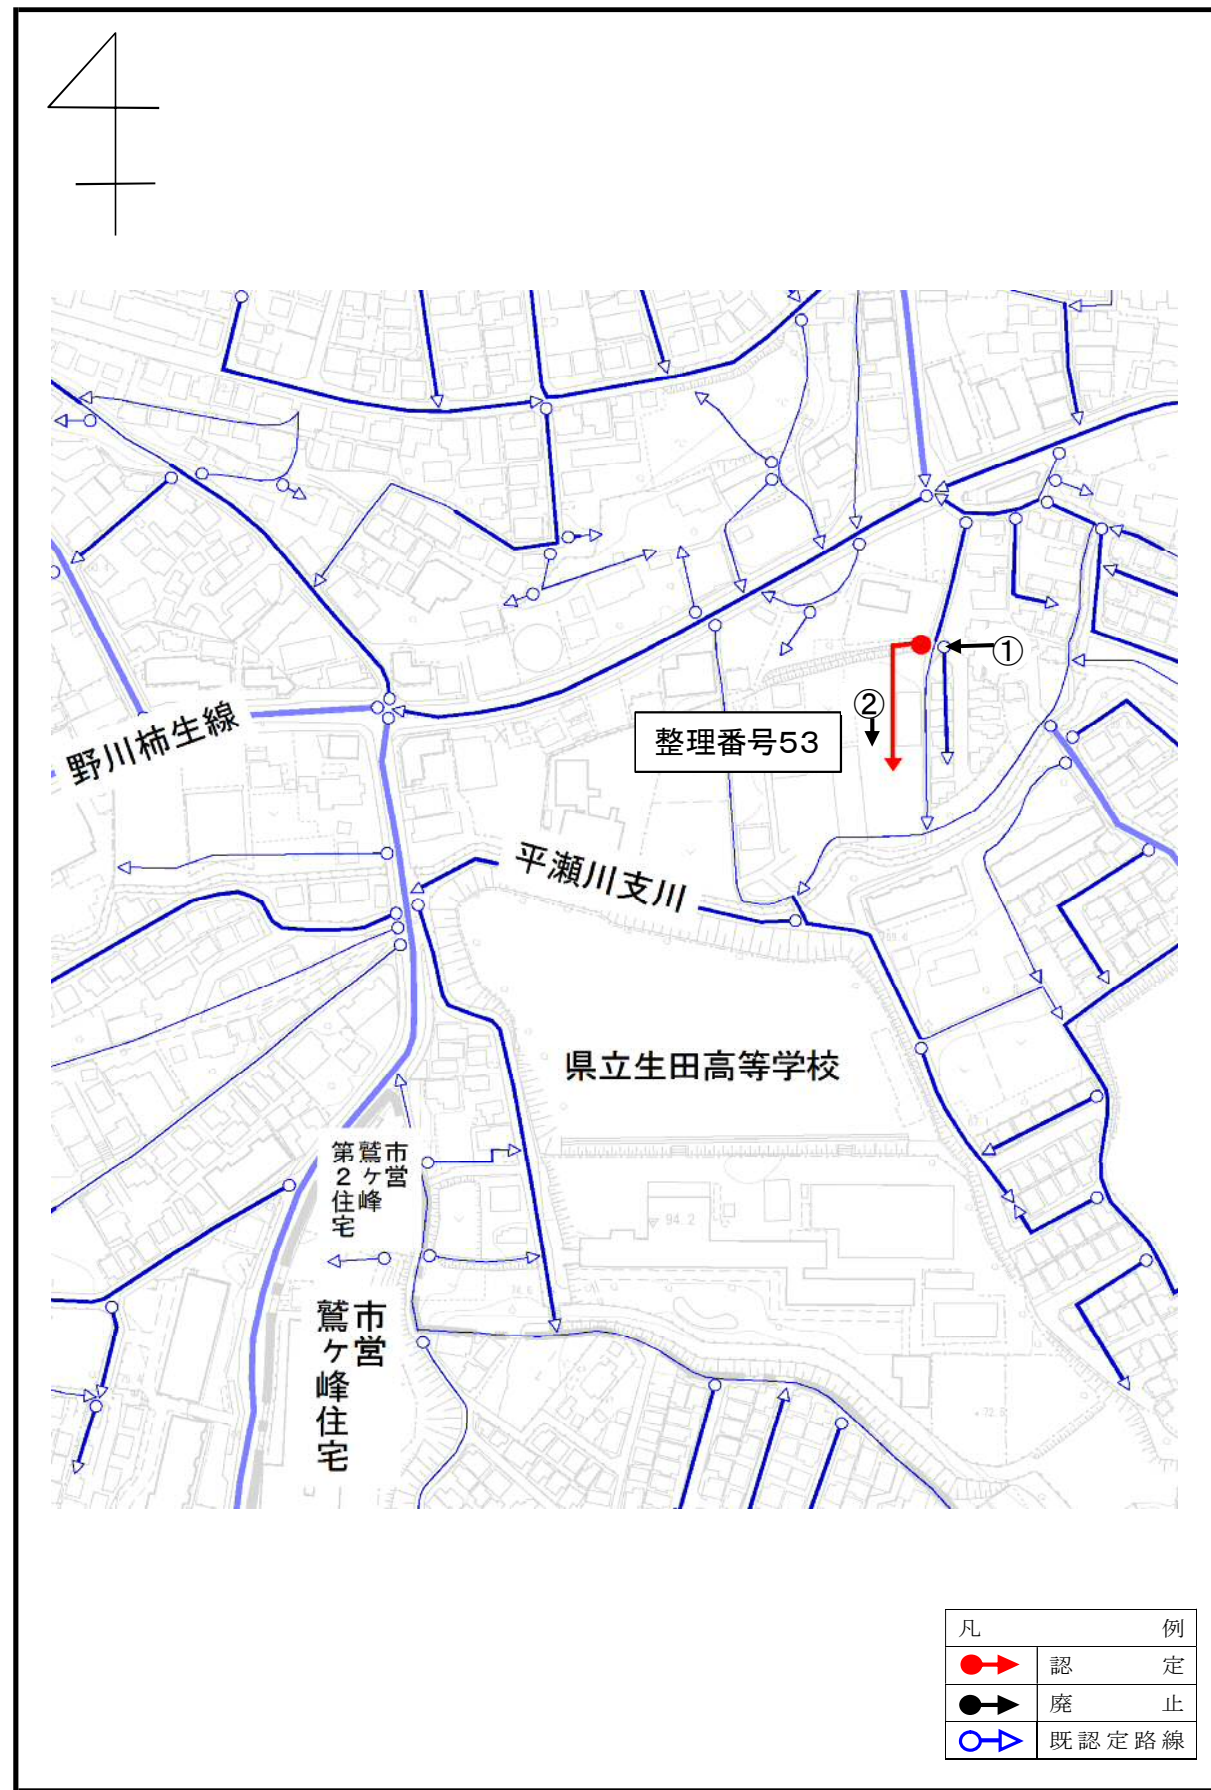

① 起点




② 終点

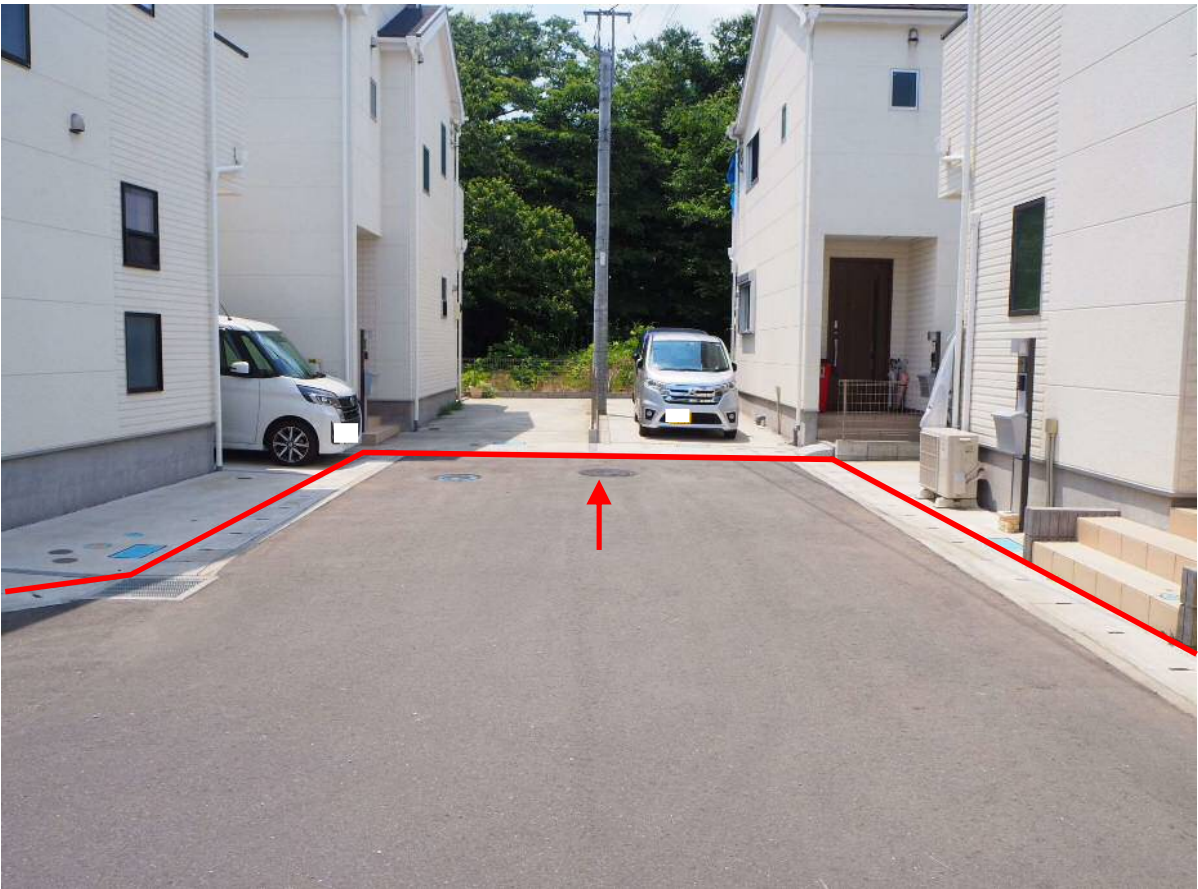

路線図 (多摩区菅1丁目地内)

整理番号54

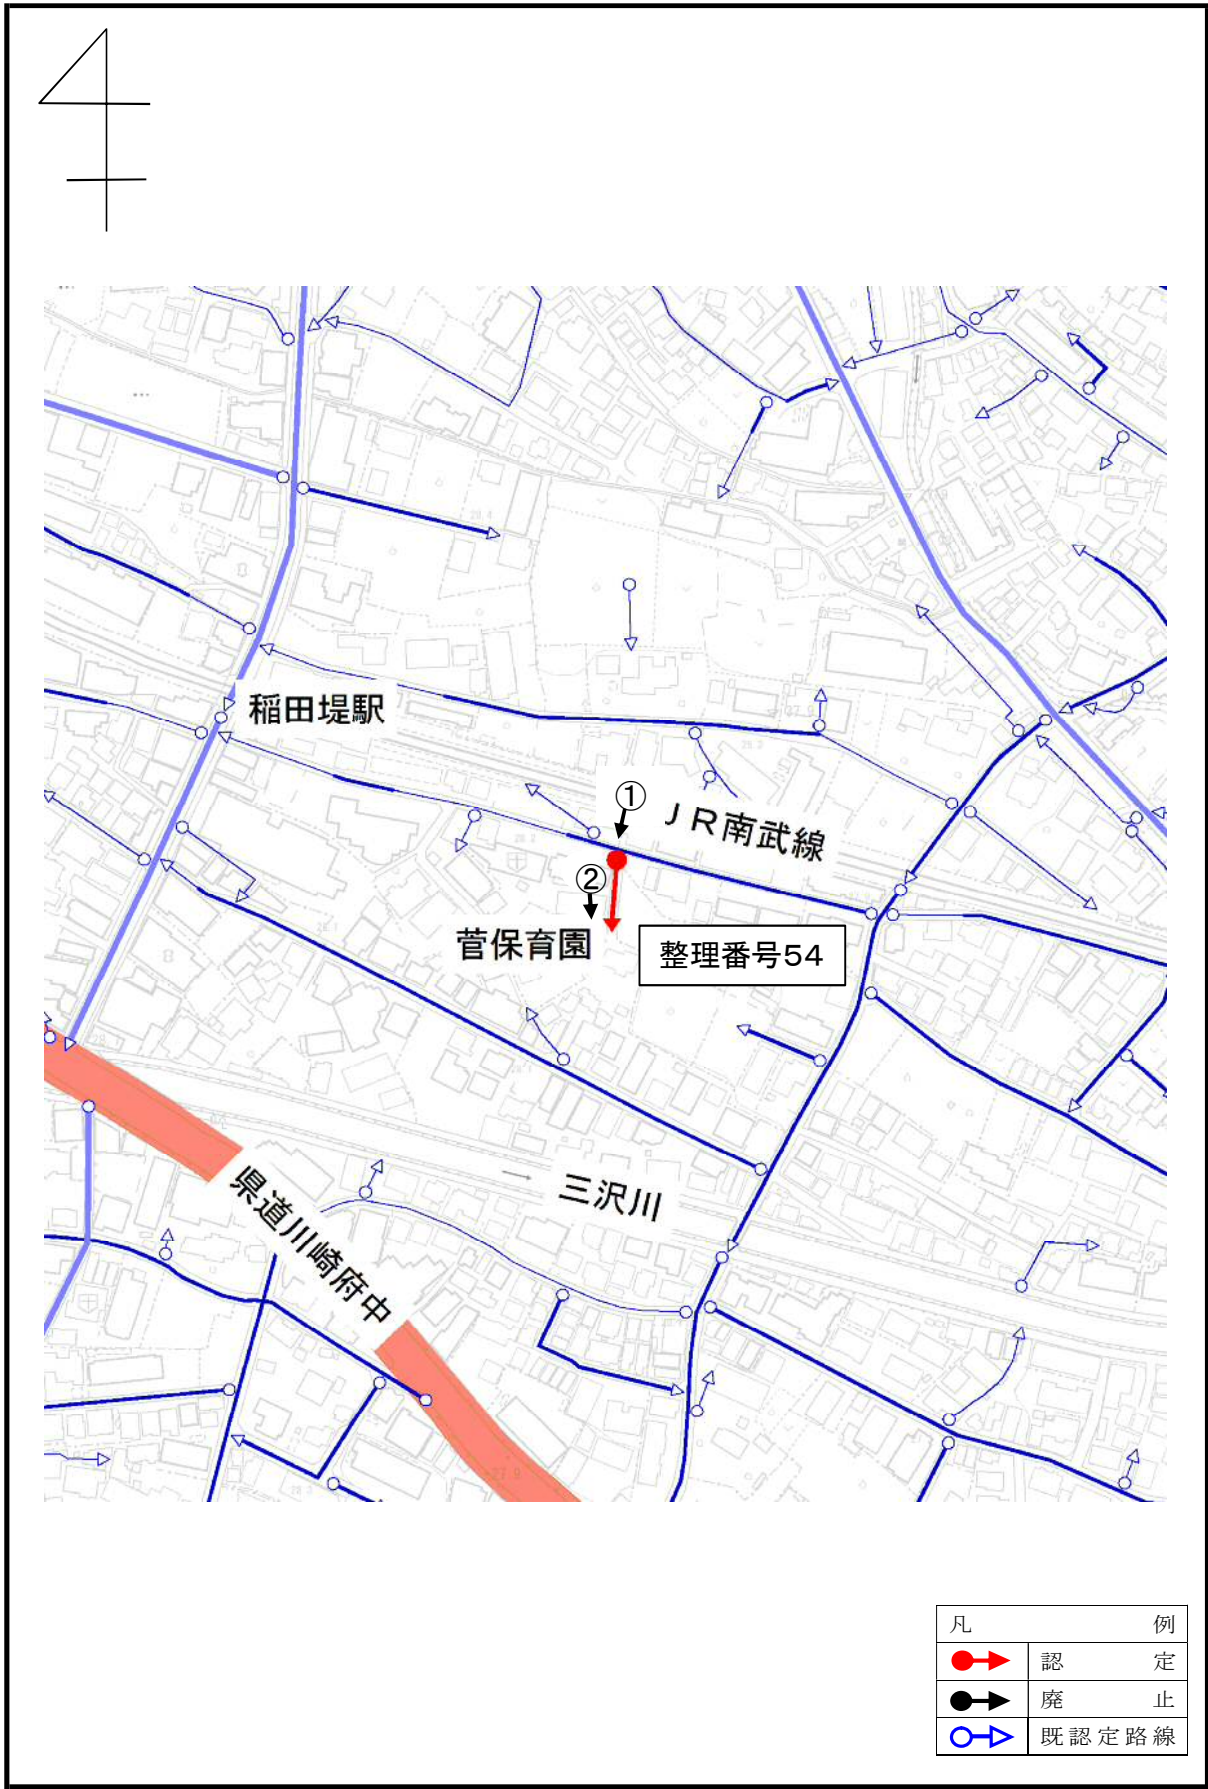

① 起点




② 終点



路線図 (多摩区菅4丁目地内)

整理番号55

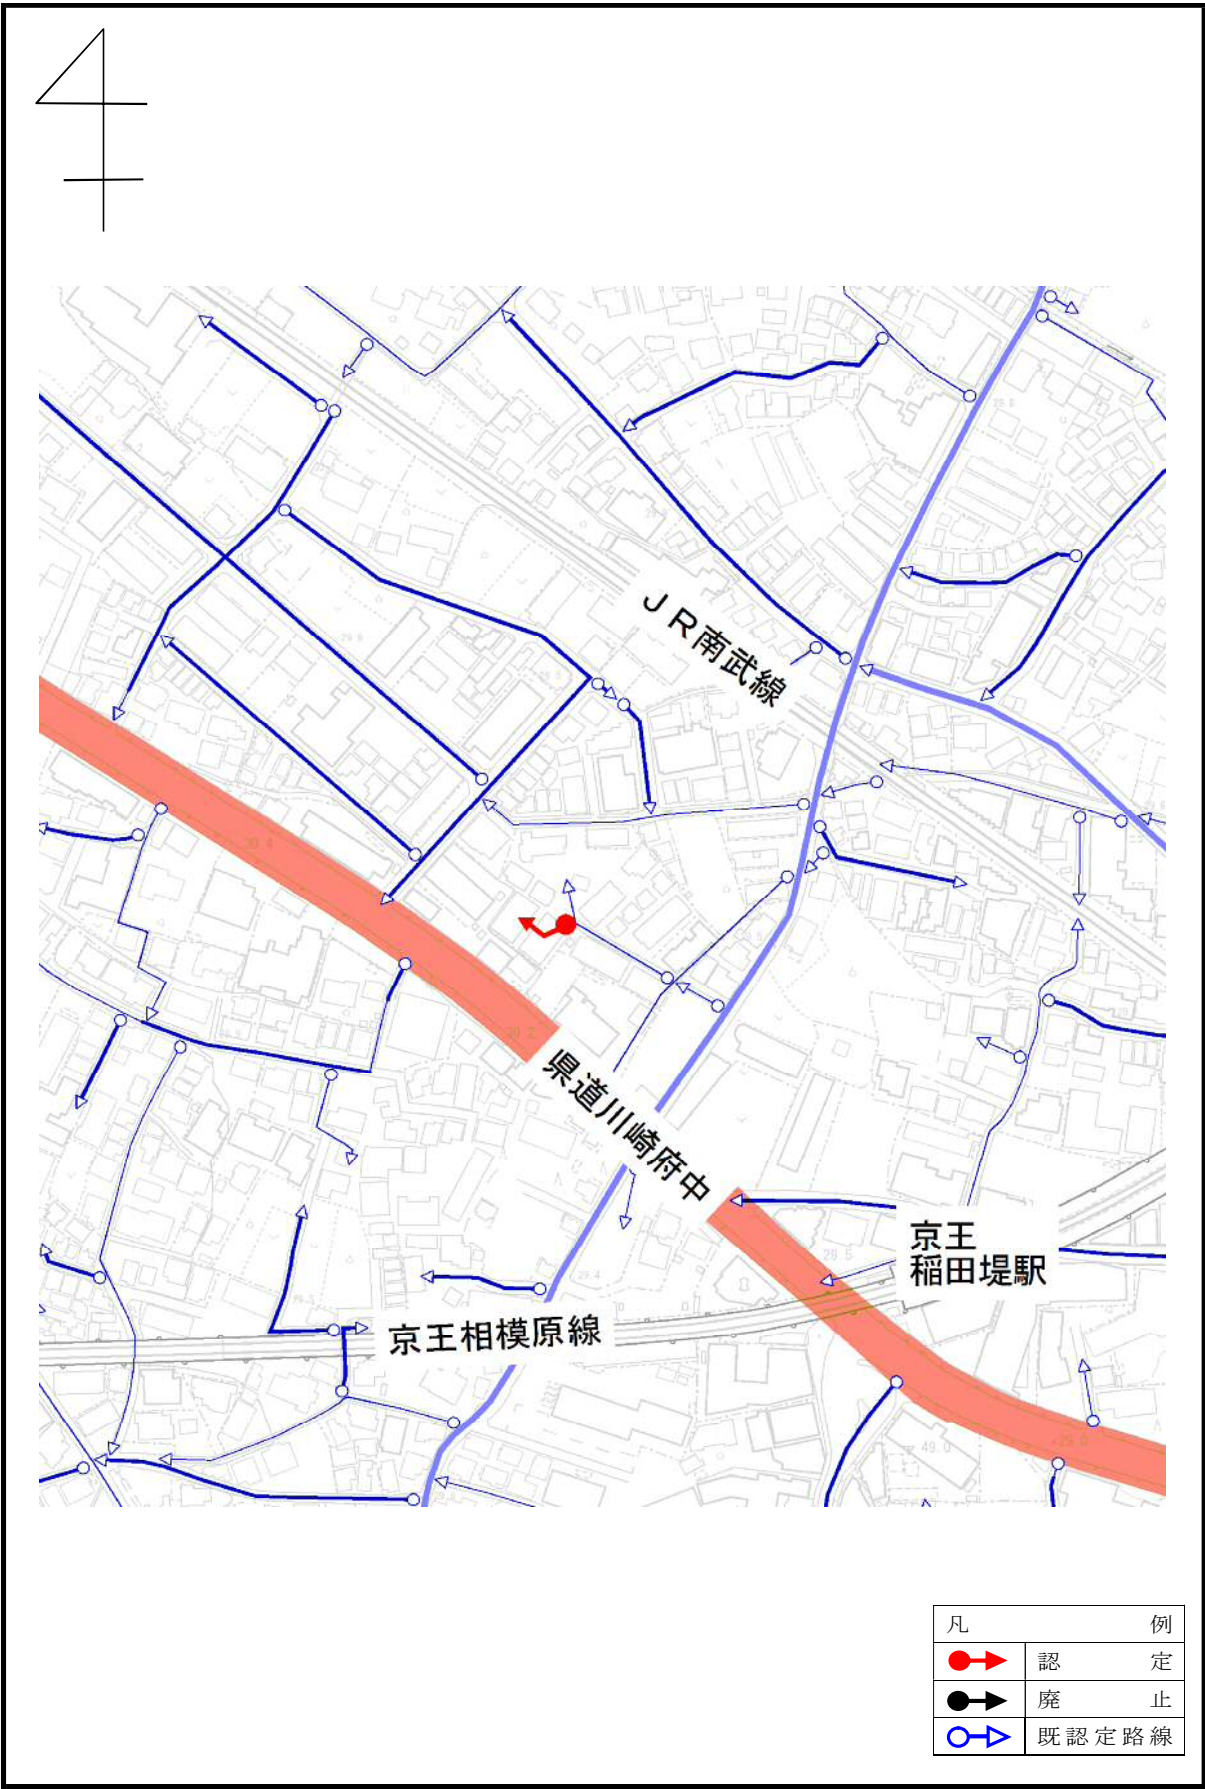


① 起点




② 終点




路線図 (麻生区東百合丘2丁目地内) 整理番号56

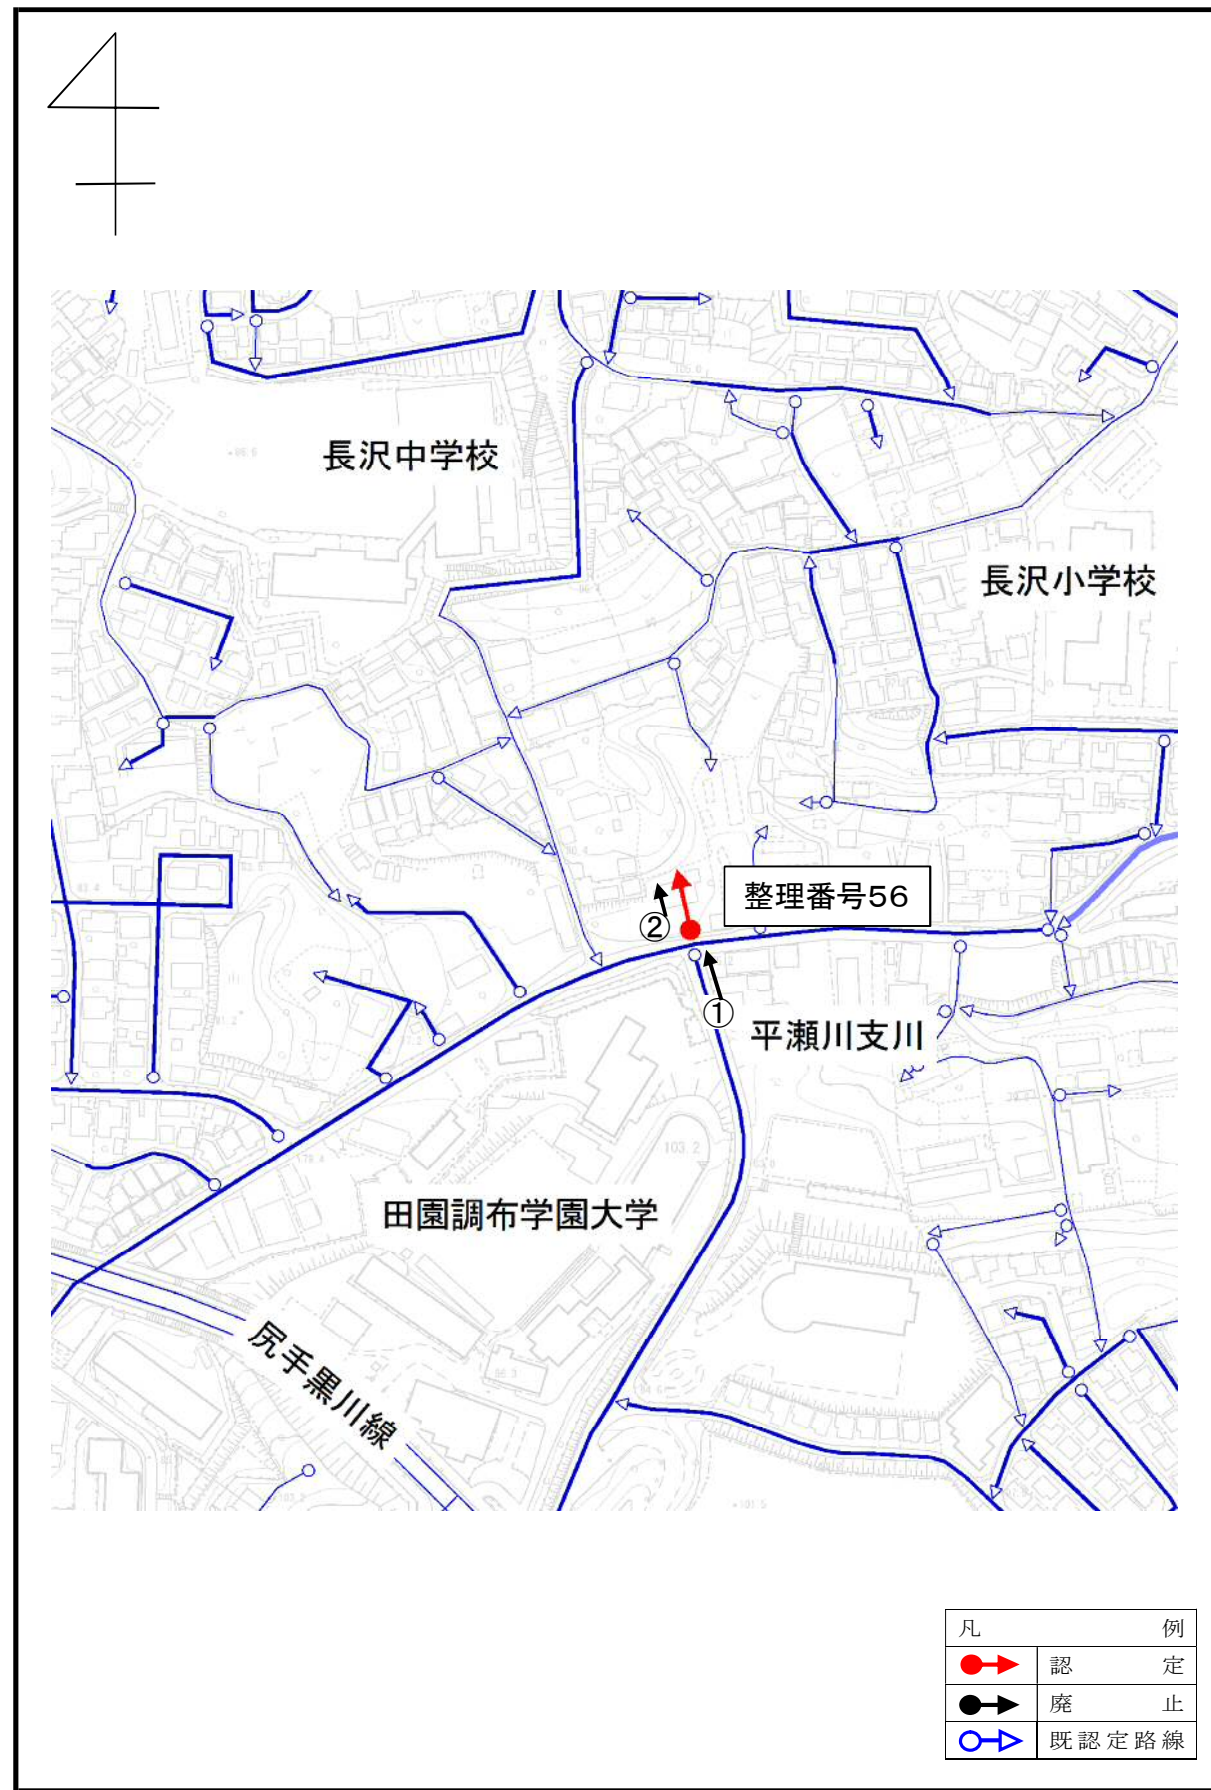


① 起点

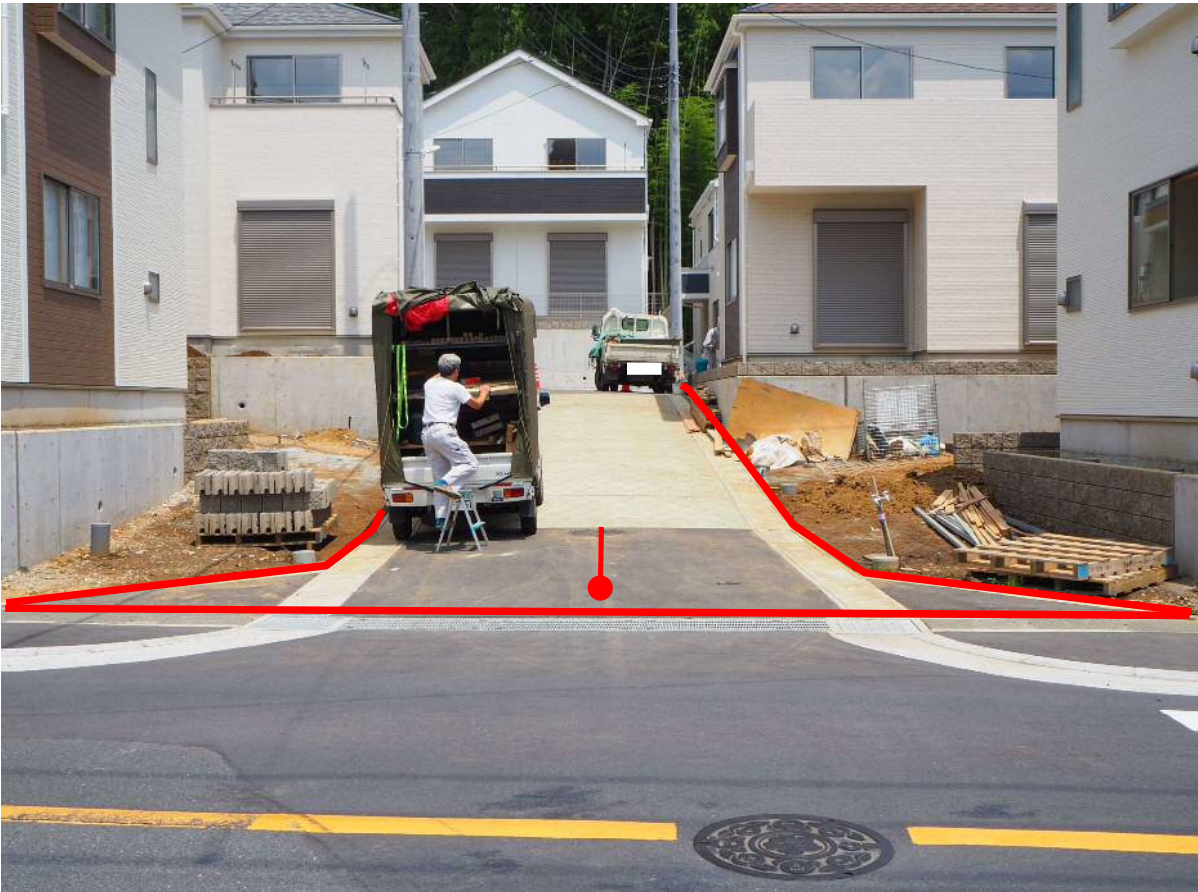

② 終点

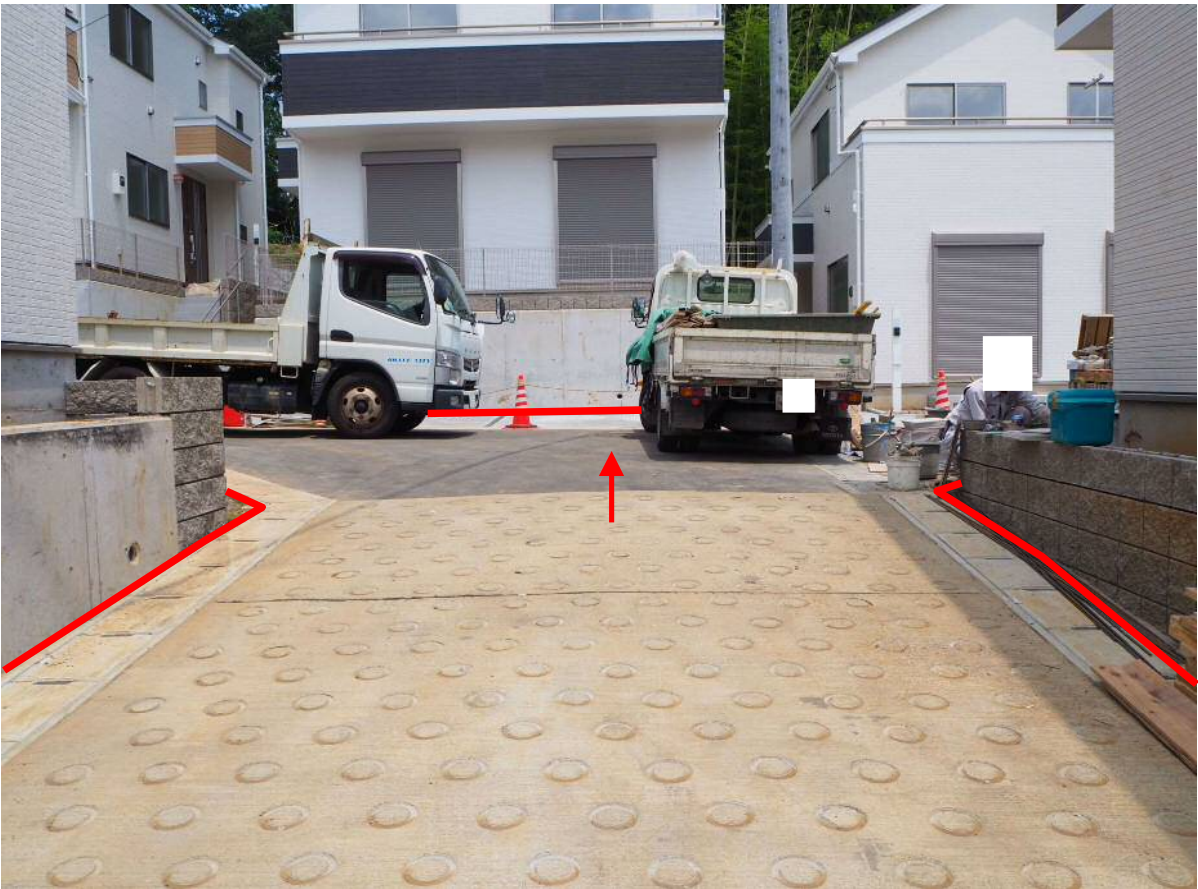

路線図 (川崎区浜町3丁目地内) 整理番号57

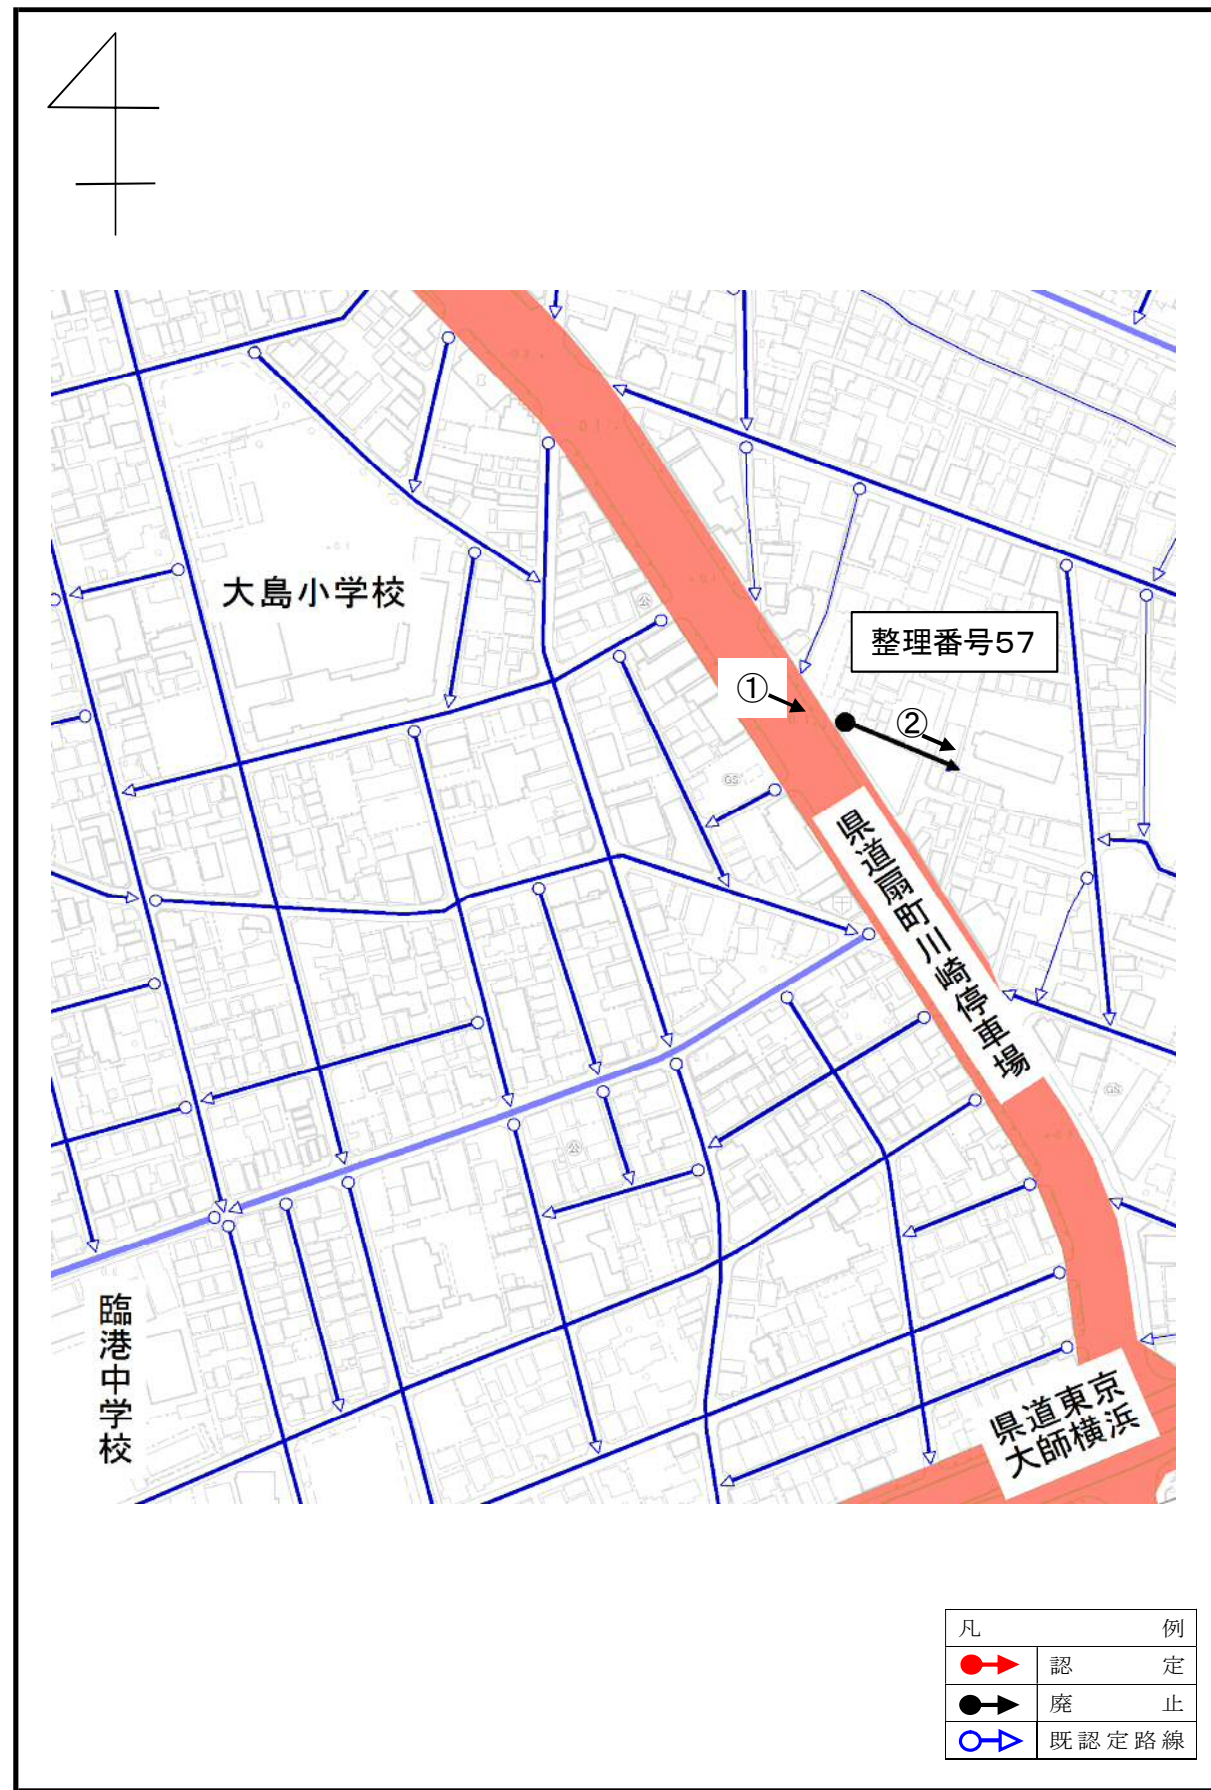

① 起点




② 終点




路線図 (中原区市ノ坪地内)

整理番号58

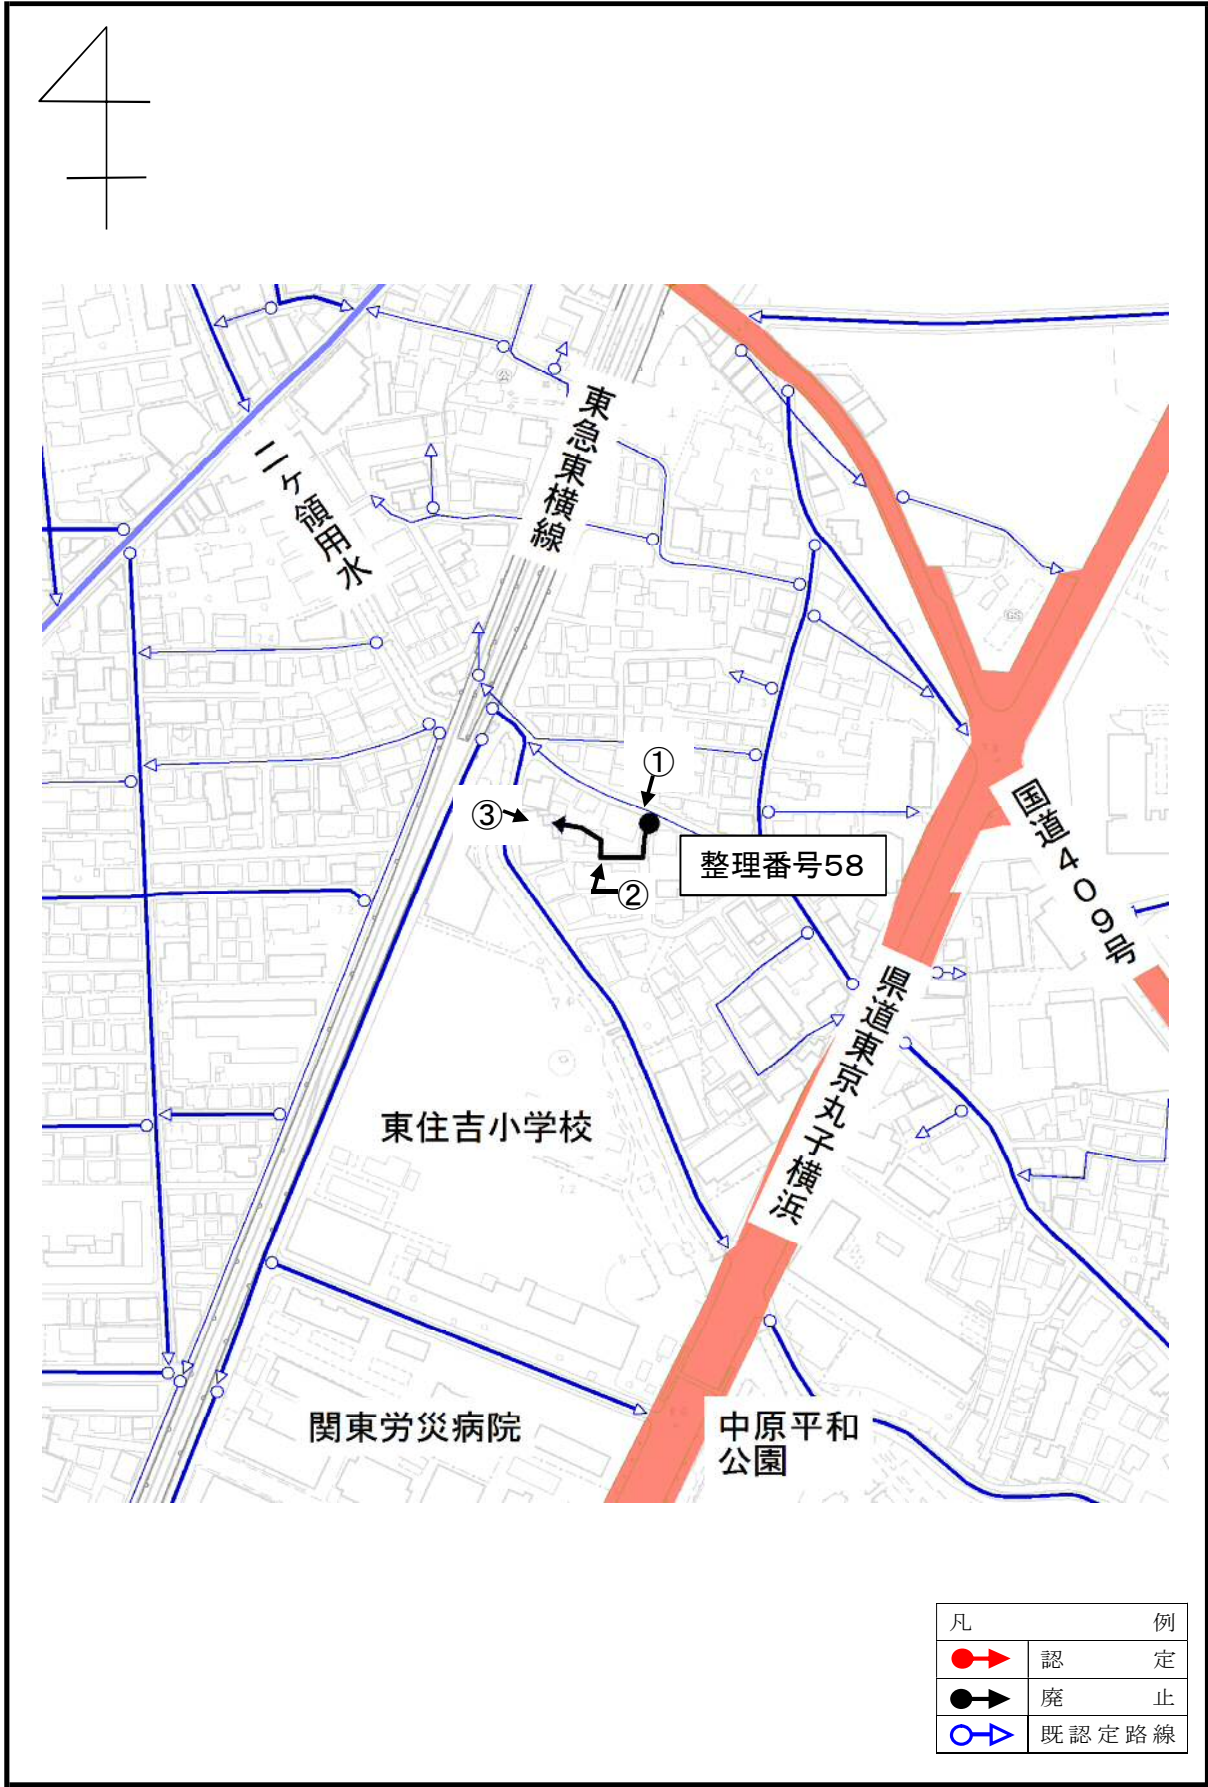

① 起点

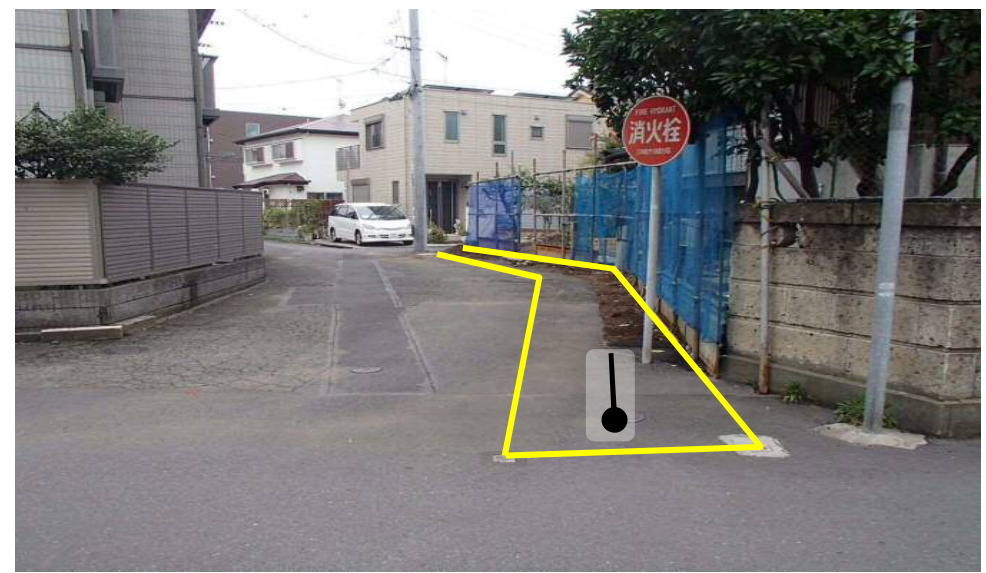

② 中間




③ 終点



路線図 (多摩区宿河原7丁目地内) 整理番号59



① 起点

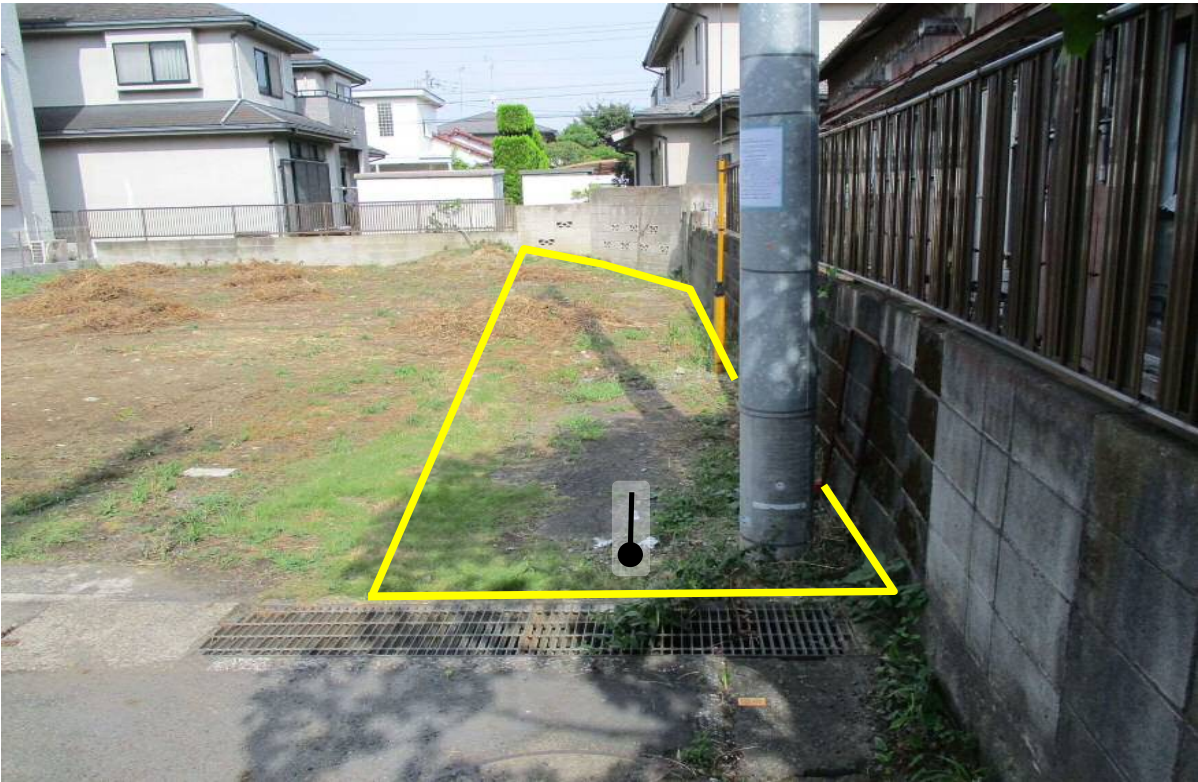

② 終点

