

# 味の素川崎事業所 取水施設資料

## 平面図

## 【取水施設断面図】

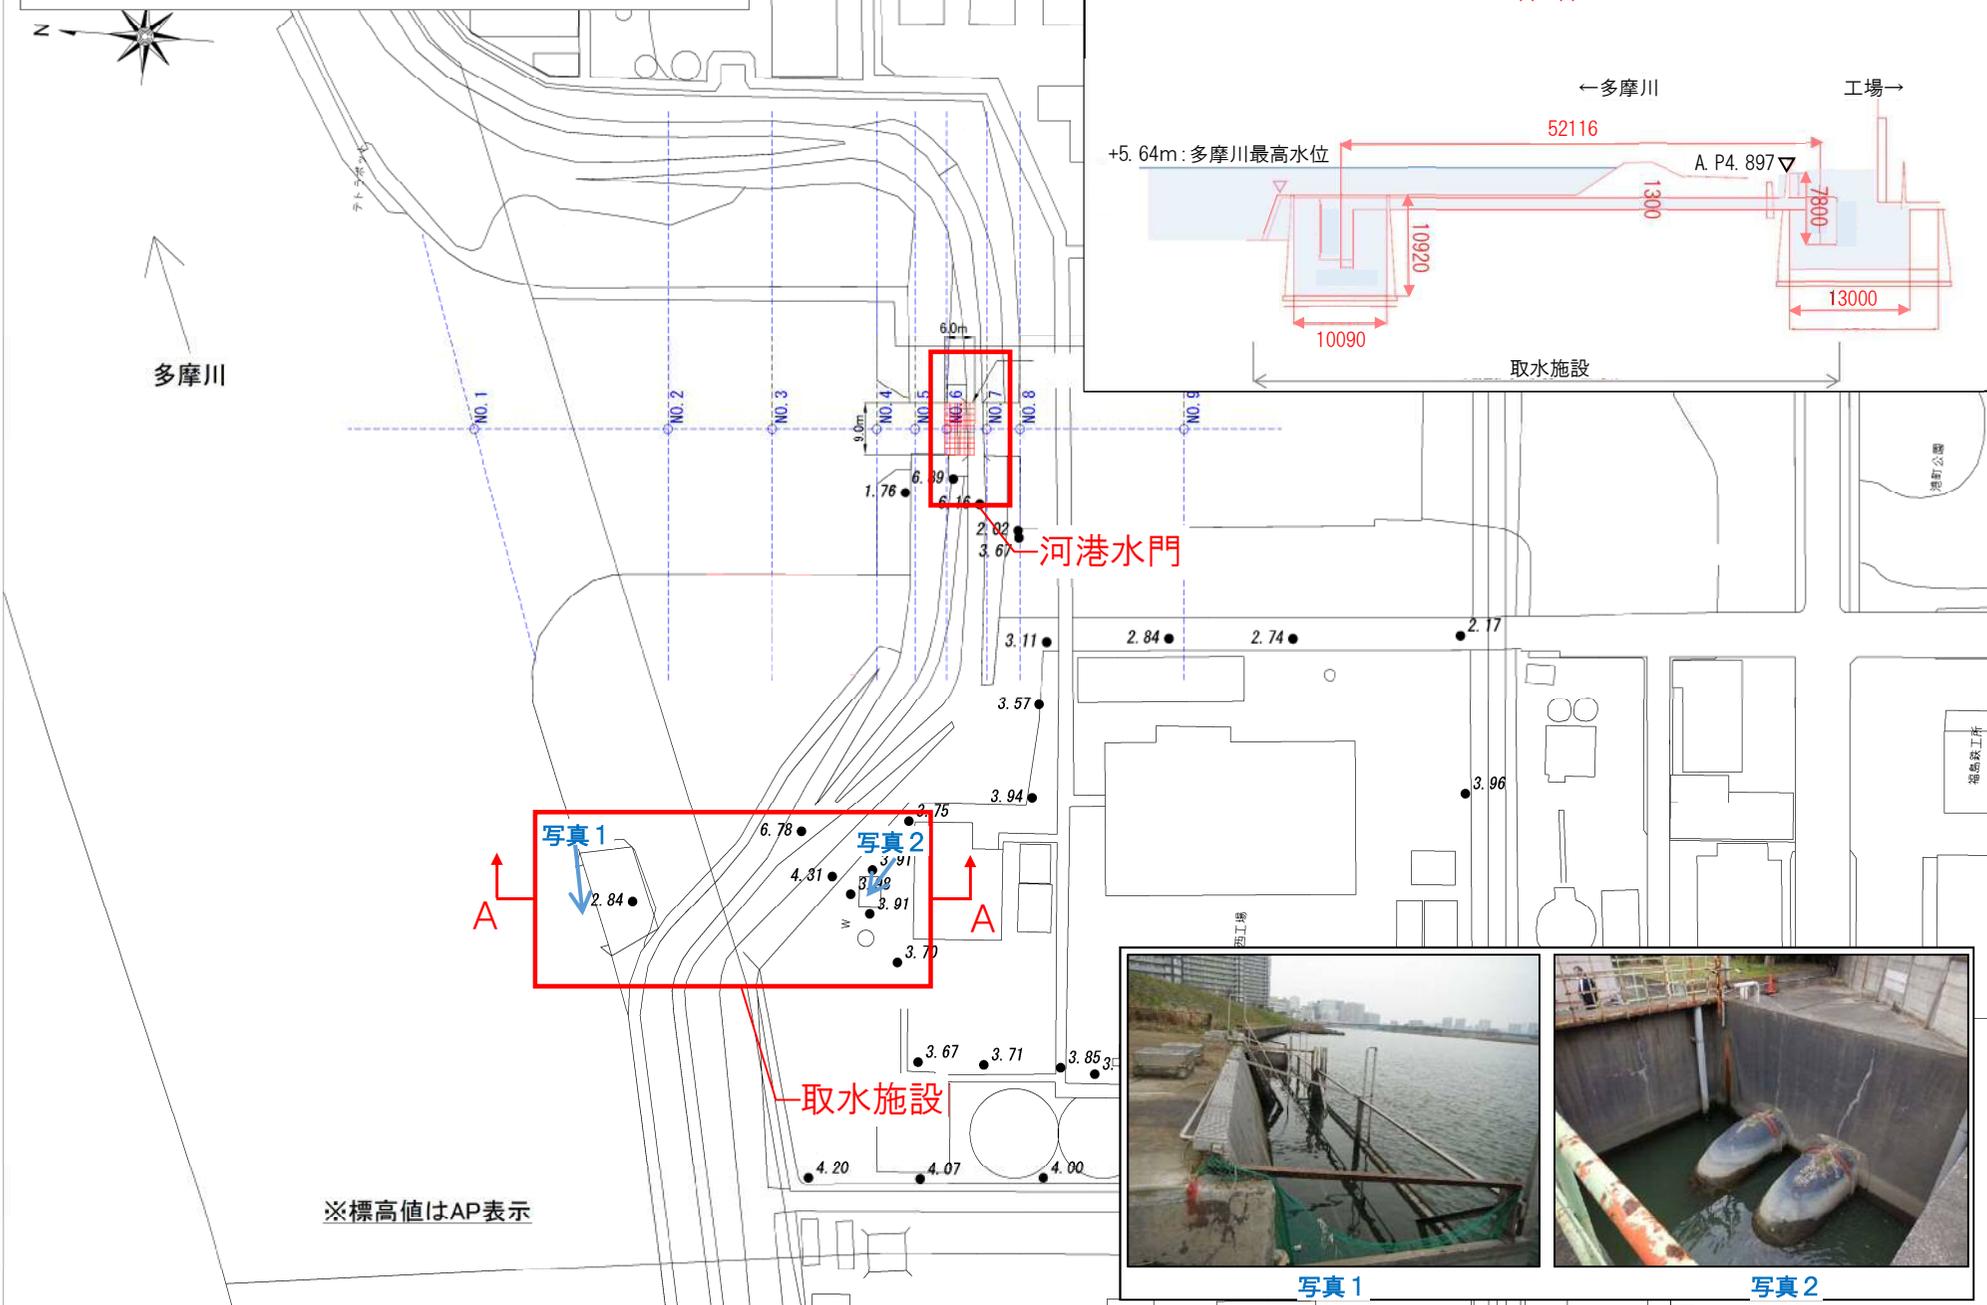


写真1



写真2