令和２年１１月１８日

まちづくり委員会資料

令和２年第６回定例会提出予定議案の説明

議案第１７０号
高石住宅新築第２号工事請負契約の締結について

まちづくり局

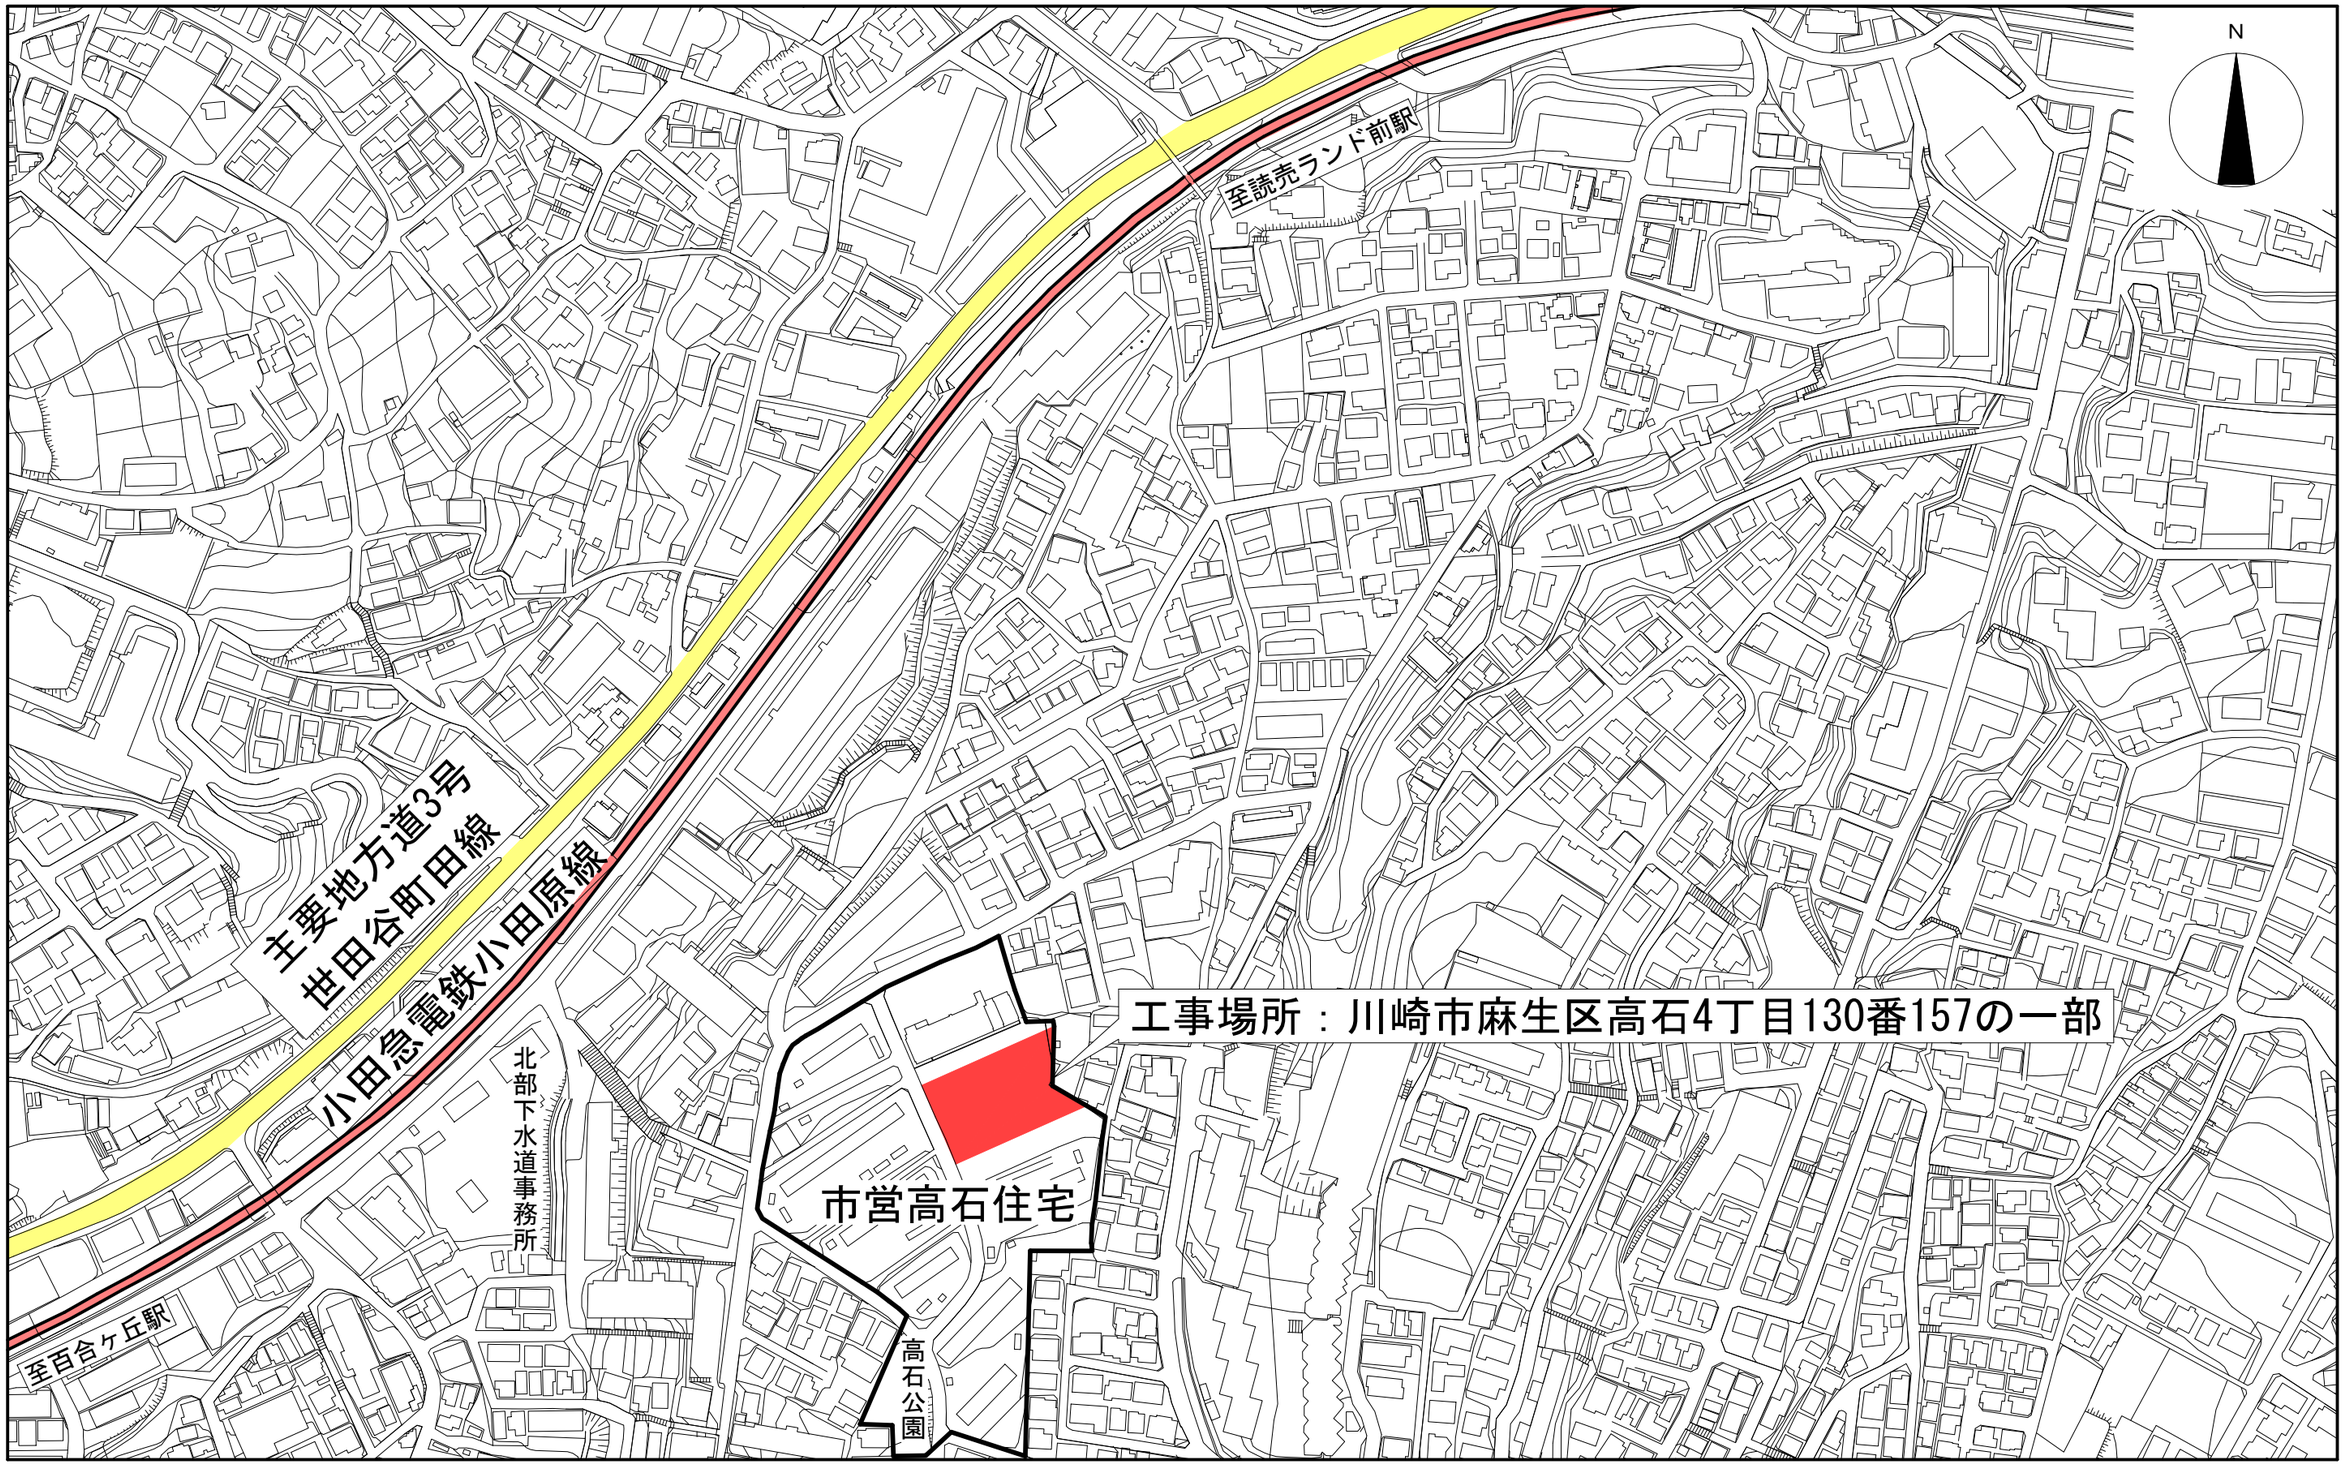

案内図　S=1/2500

0m　50m　100m　150m　200m

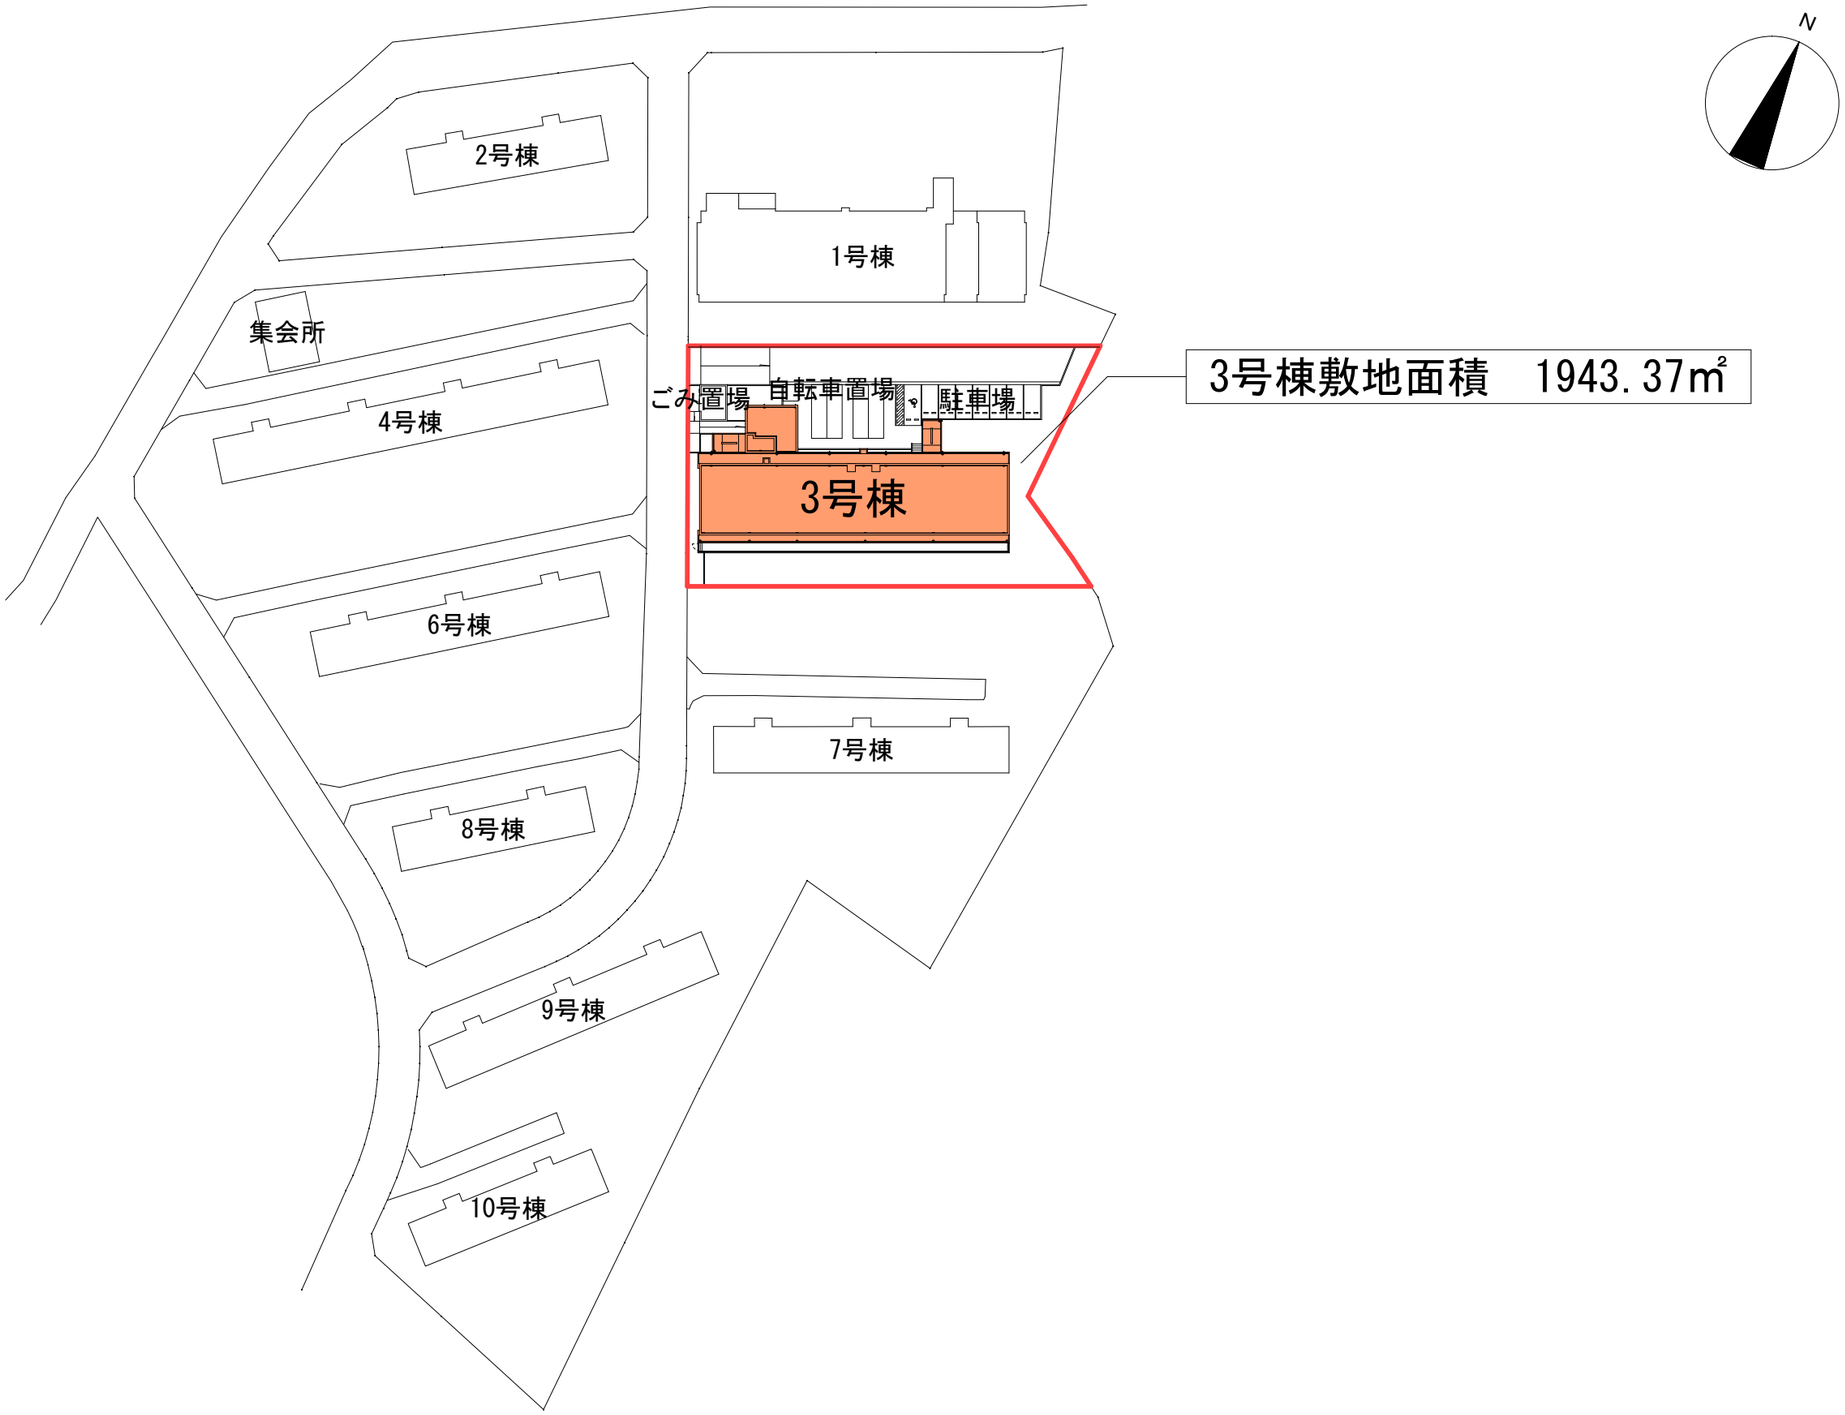

3号棟敷地面積　1943.37㎡

全体配置図　S=1/900

0m　20m　40m　60m　80m

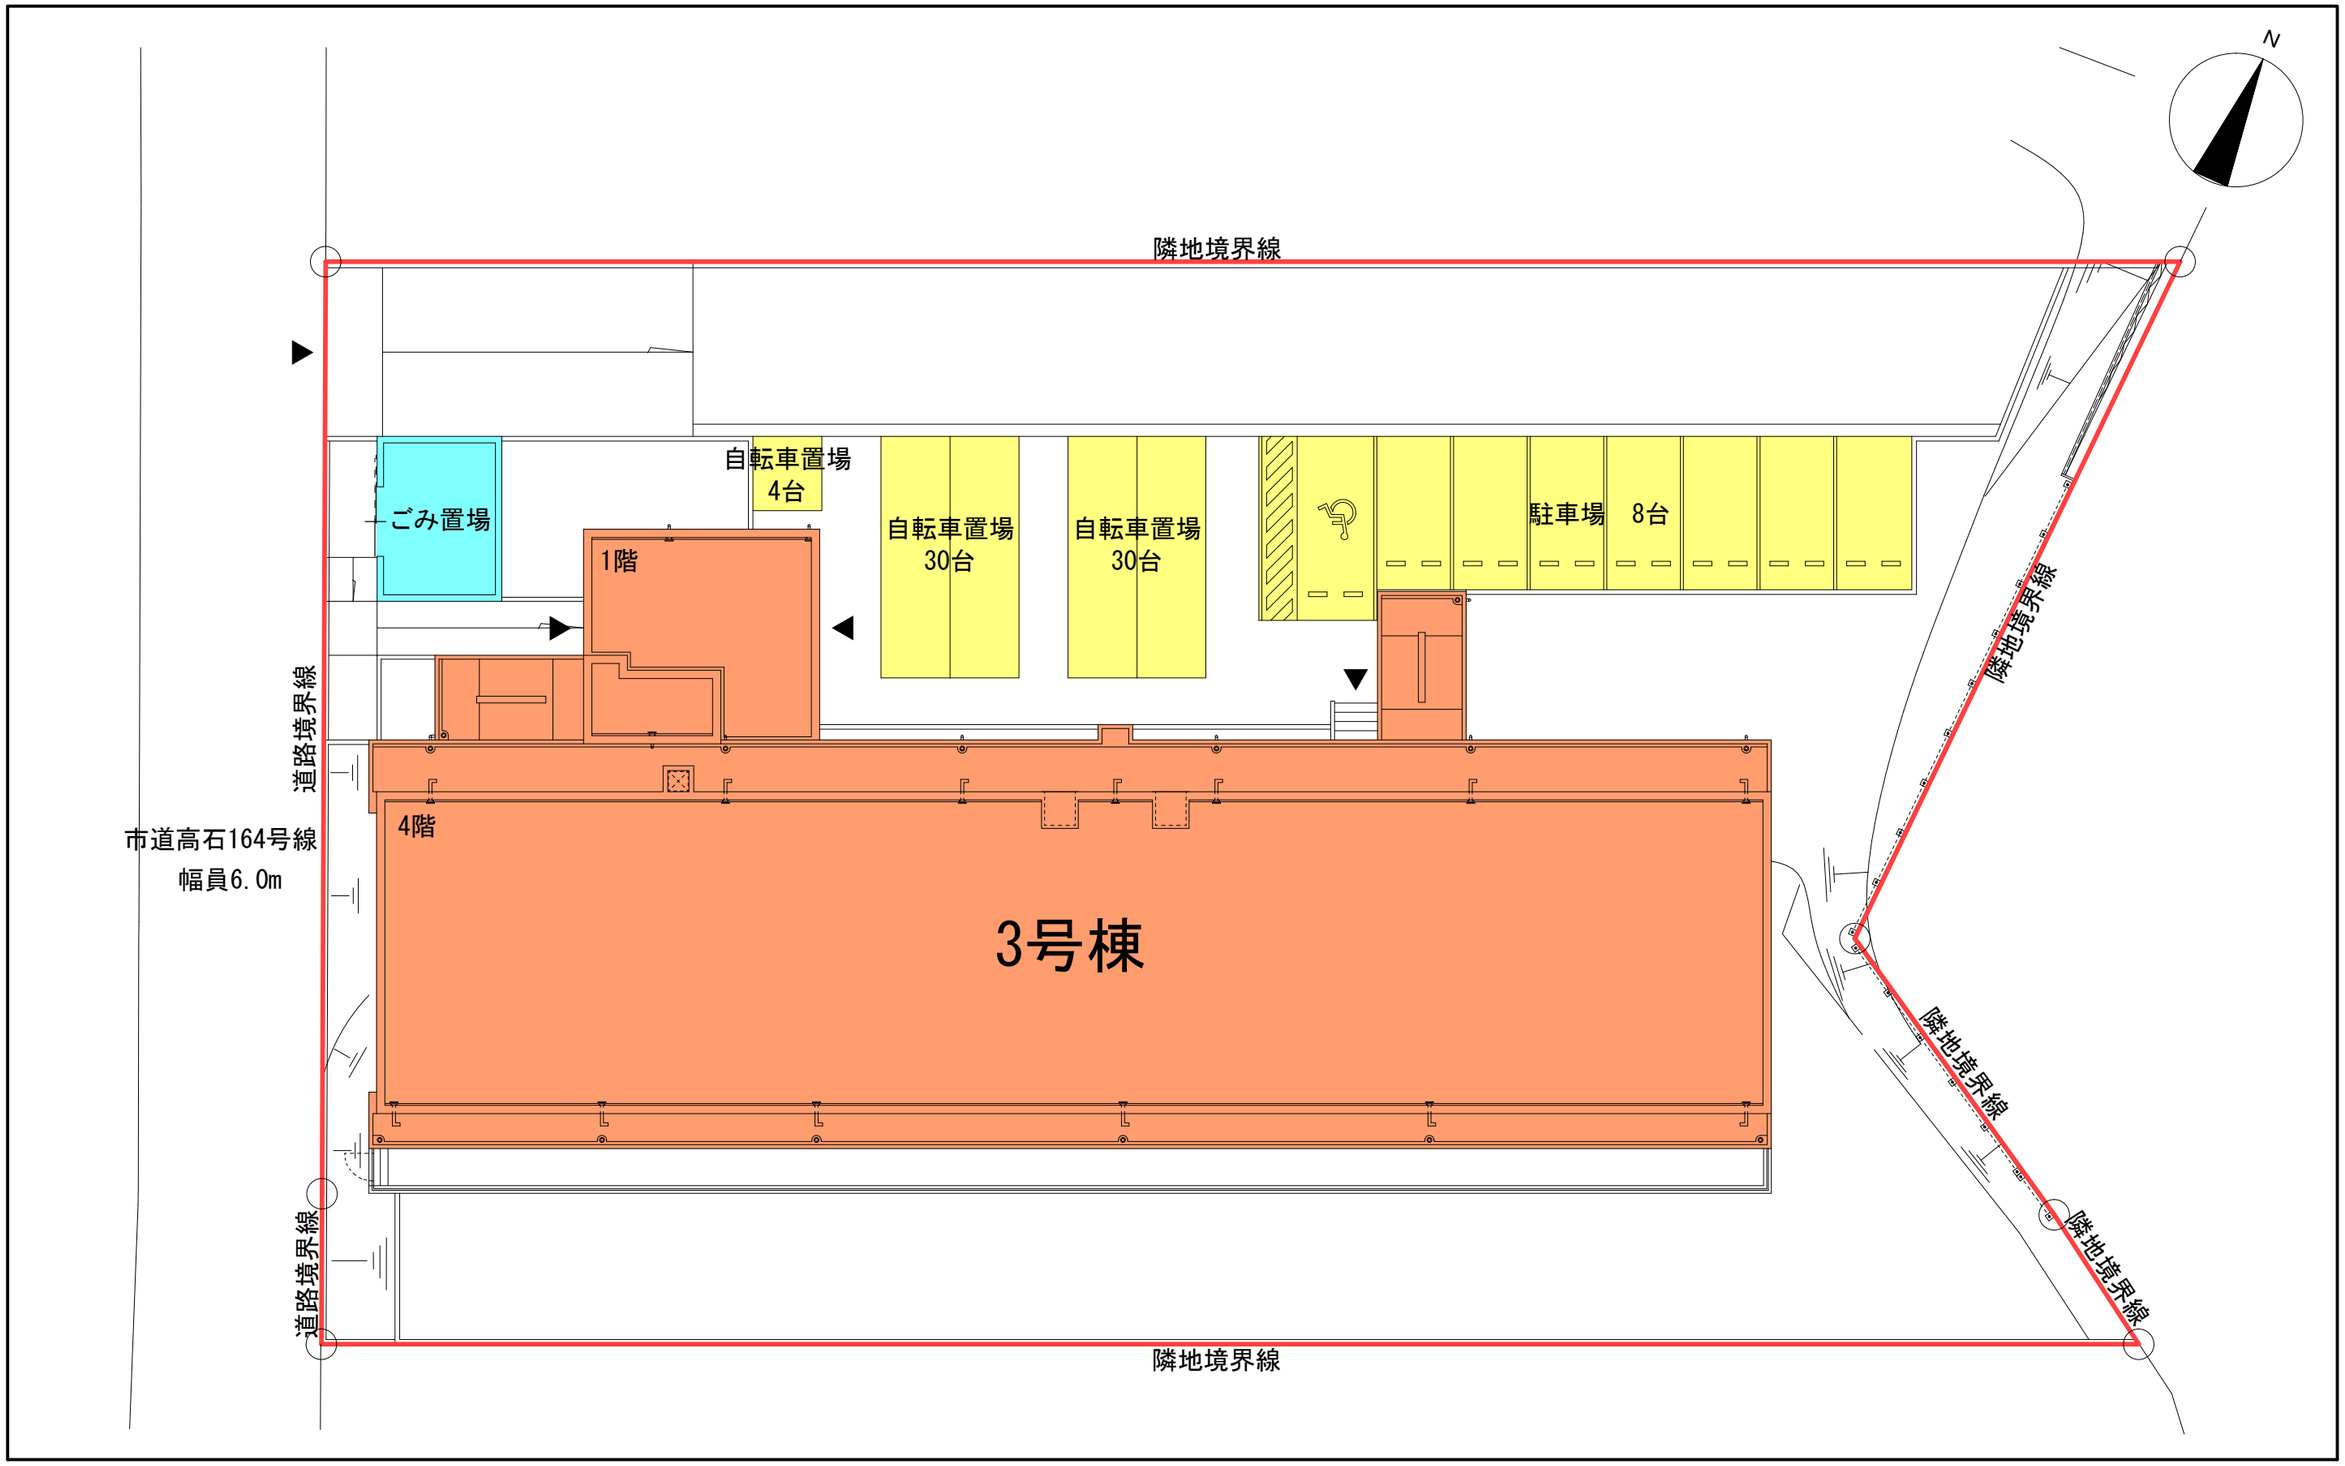
N
隣地境界線
ごみ置場
自転車置場
4台
自転車置場
30台
自転車置場
30台
駐車場　8台
1階
道路境界線
市道高石164号線
幅員6.0m
4階
3号棟
隣地境界線
隣地境界線
隣地境界線
道路境界線
隣地境界線

配置図　S=1/200

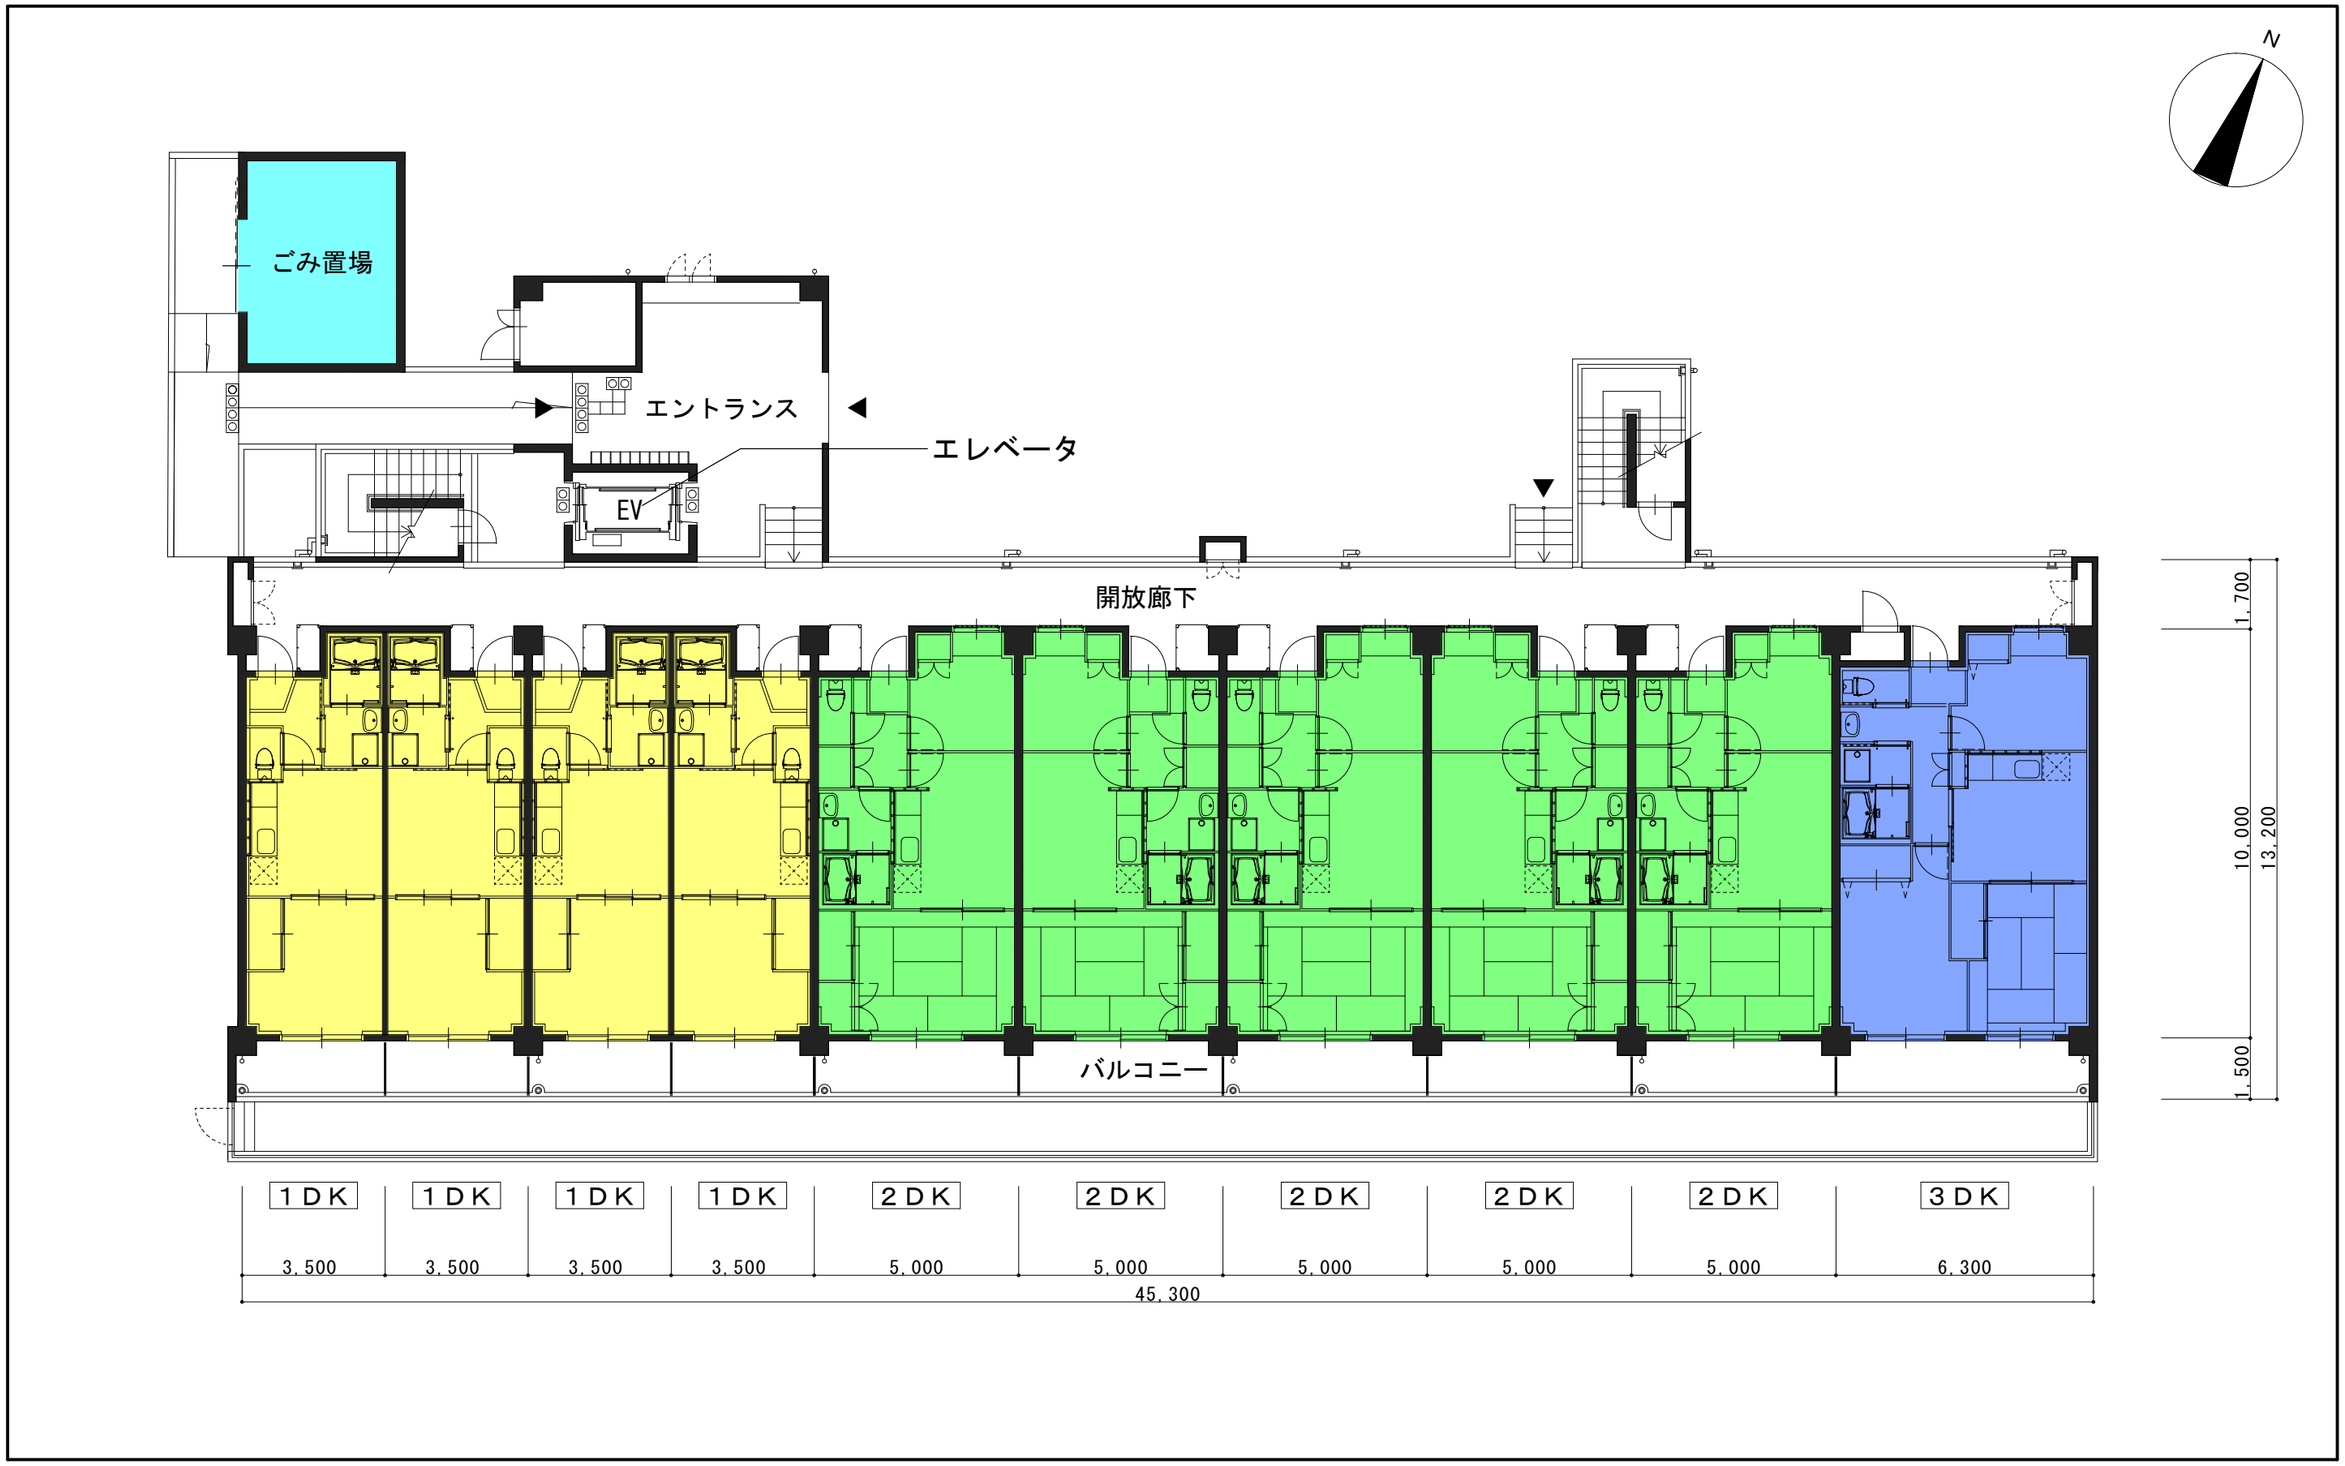
N
ごみ置場
エントランス
エレベータ
EV
開放廊下
バルコニー
1DK
1DK
1DK
1DK
2DK
2DK
2DK
2DK
2DK
3DK
3,500
3,500
3,500
3,500
5,000
5,000
5,000
5,000
5,000
6,300
45,300
1,700
10,000
13,200
1,500

1階平面図　S=1/150

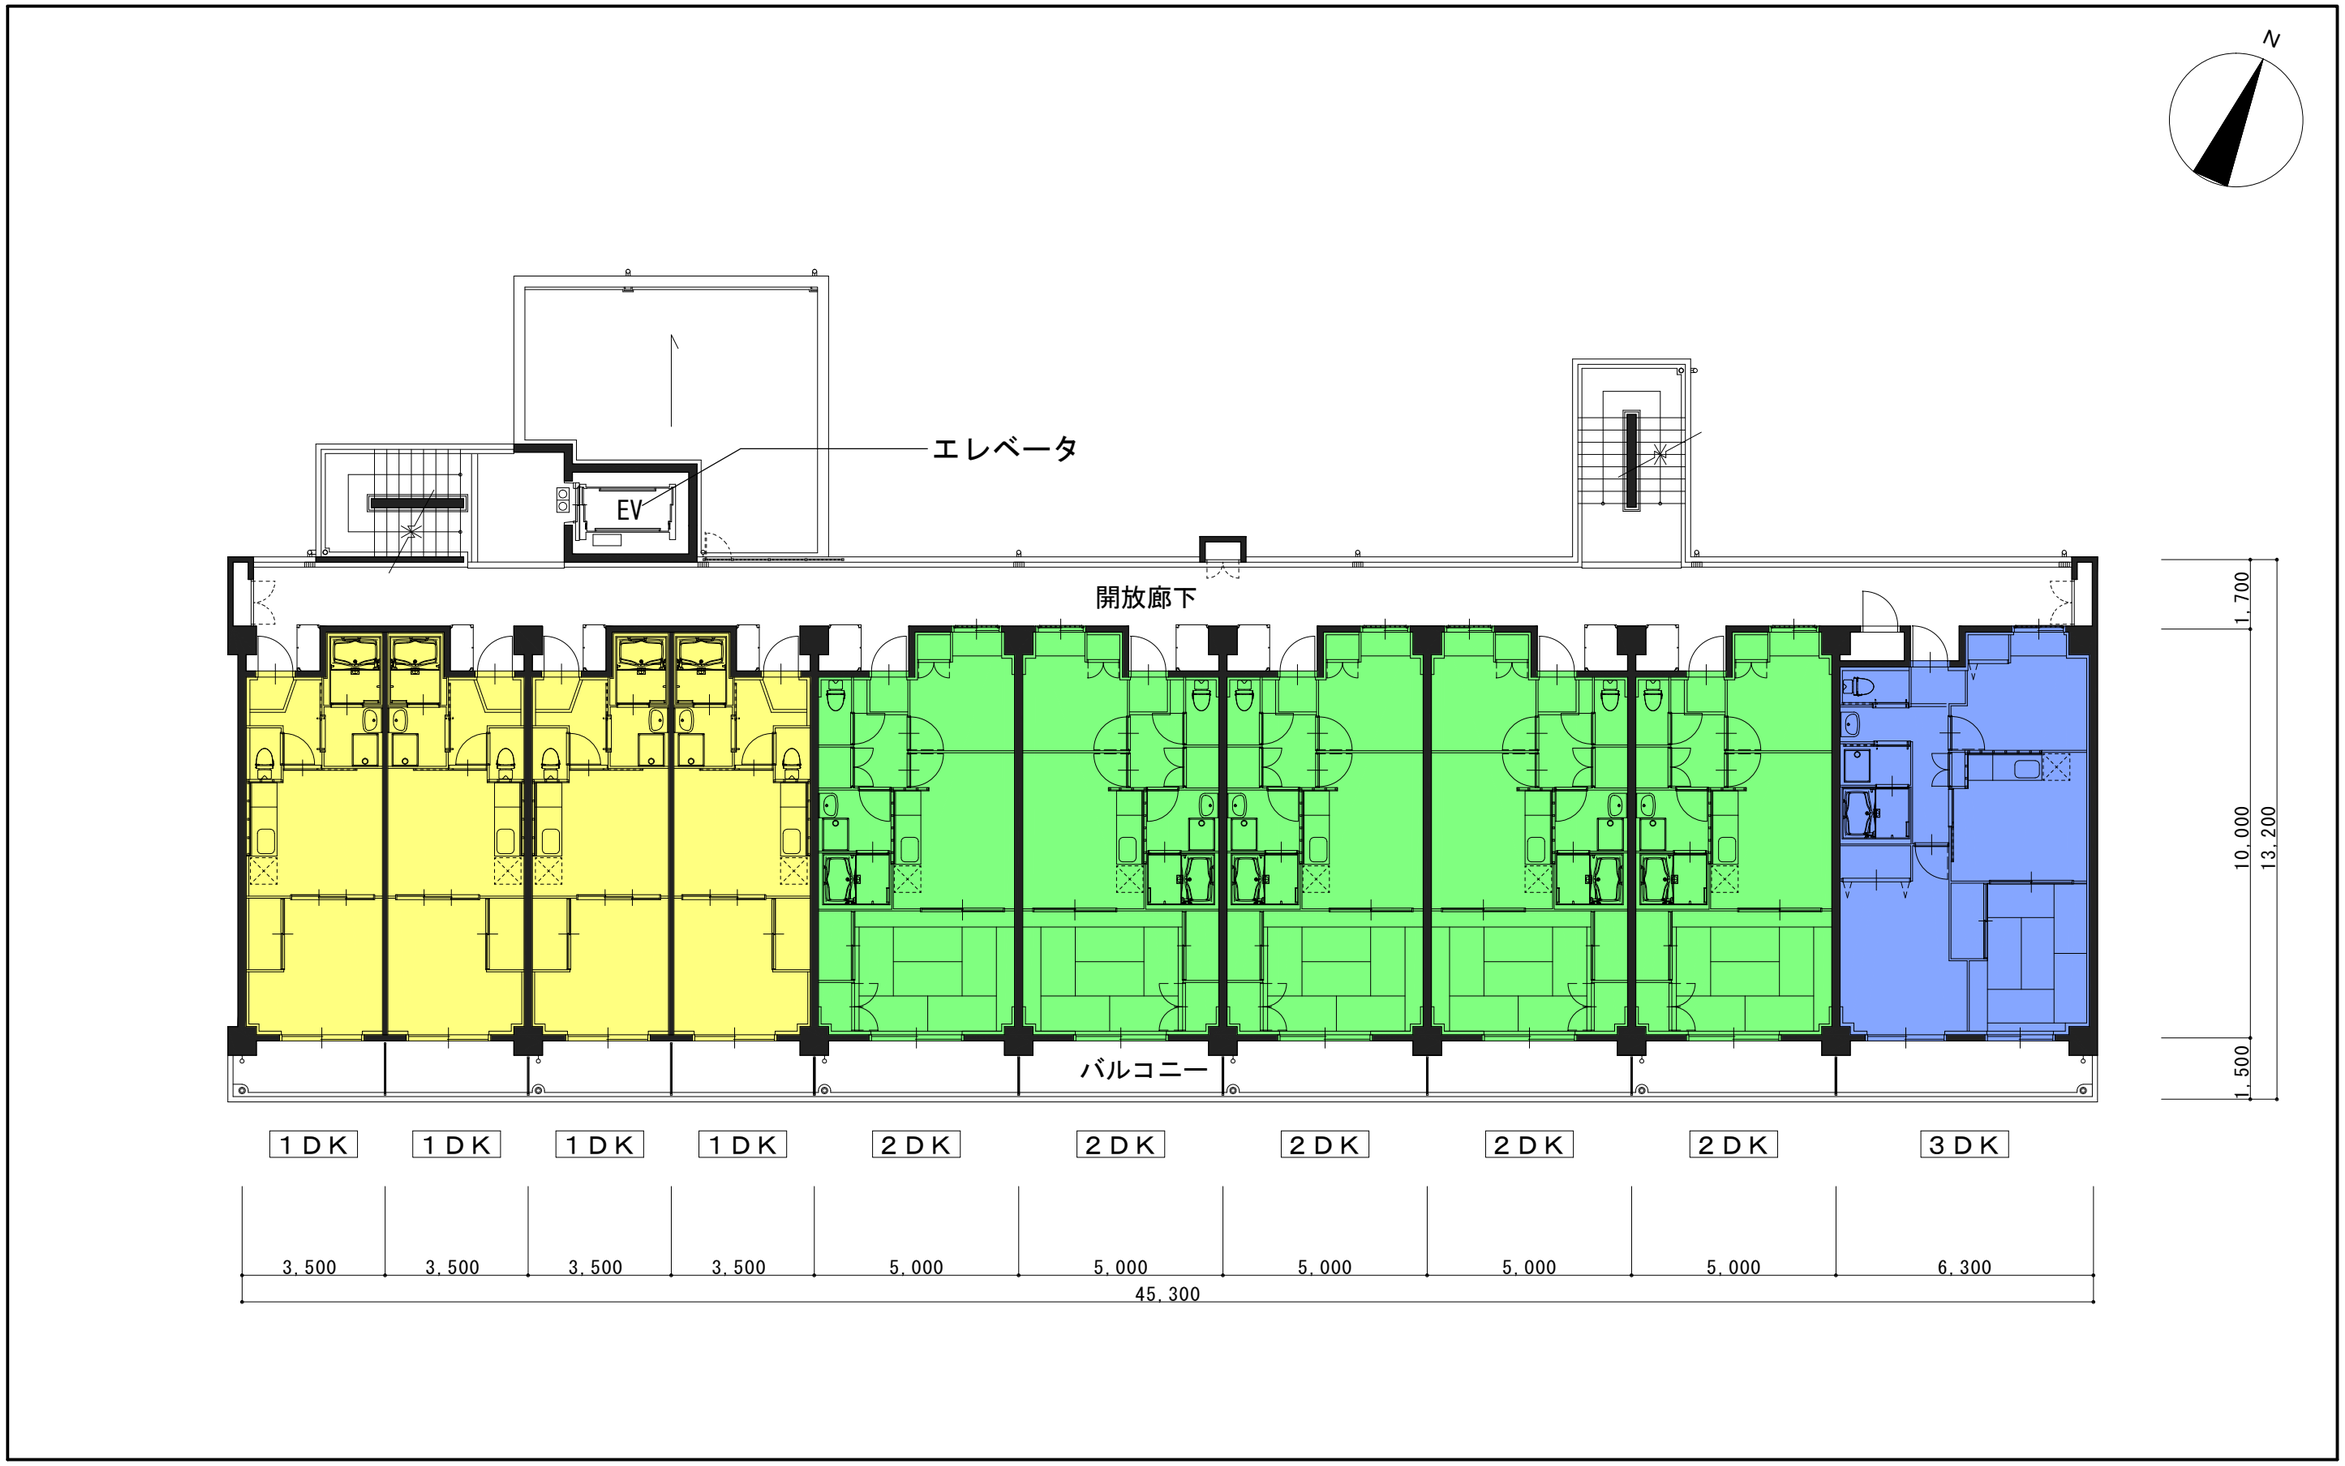
N
エレベータ
EV
開放廊下
バルコニー
1DK
1DK
1DK
1DK
2DK
2DK
2DK
2DK
2DK
3DK
3,500
3,500
3,500
3,500
5,000
5,000
5,000
5,000
5,000
6,300
45,300
1,700
10,000
13,200
1,500

2階平面図　S=1/150

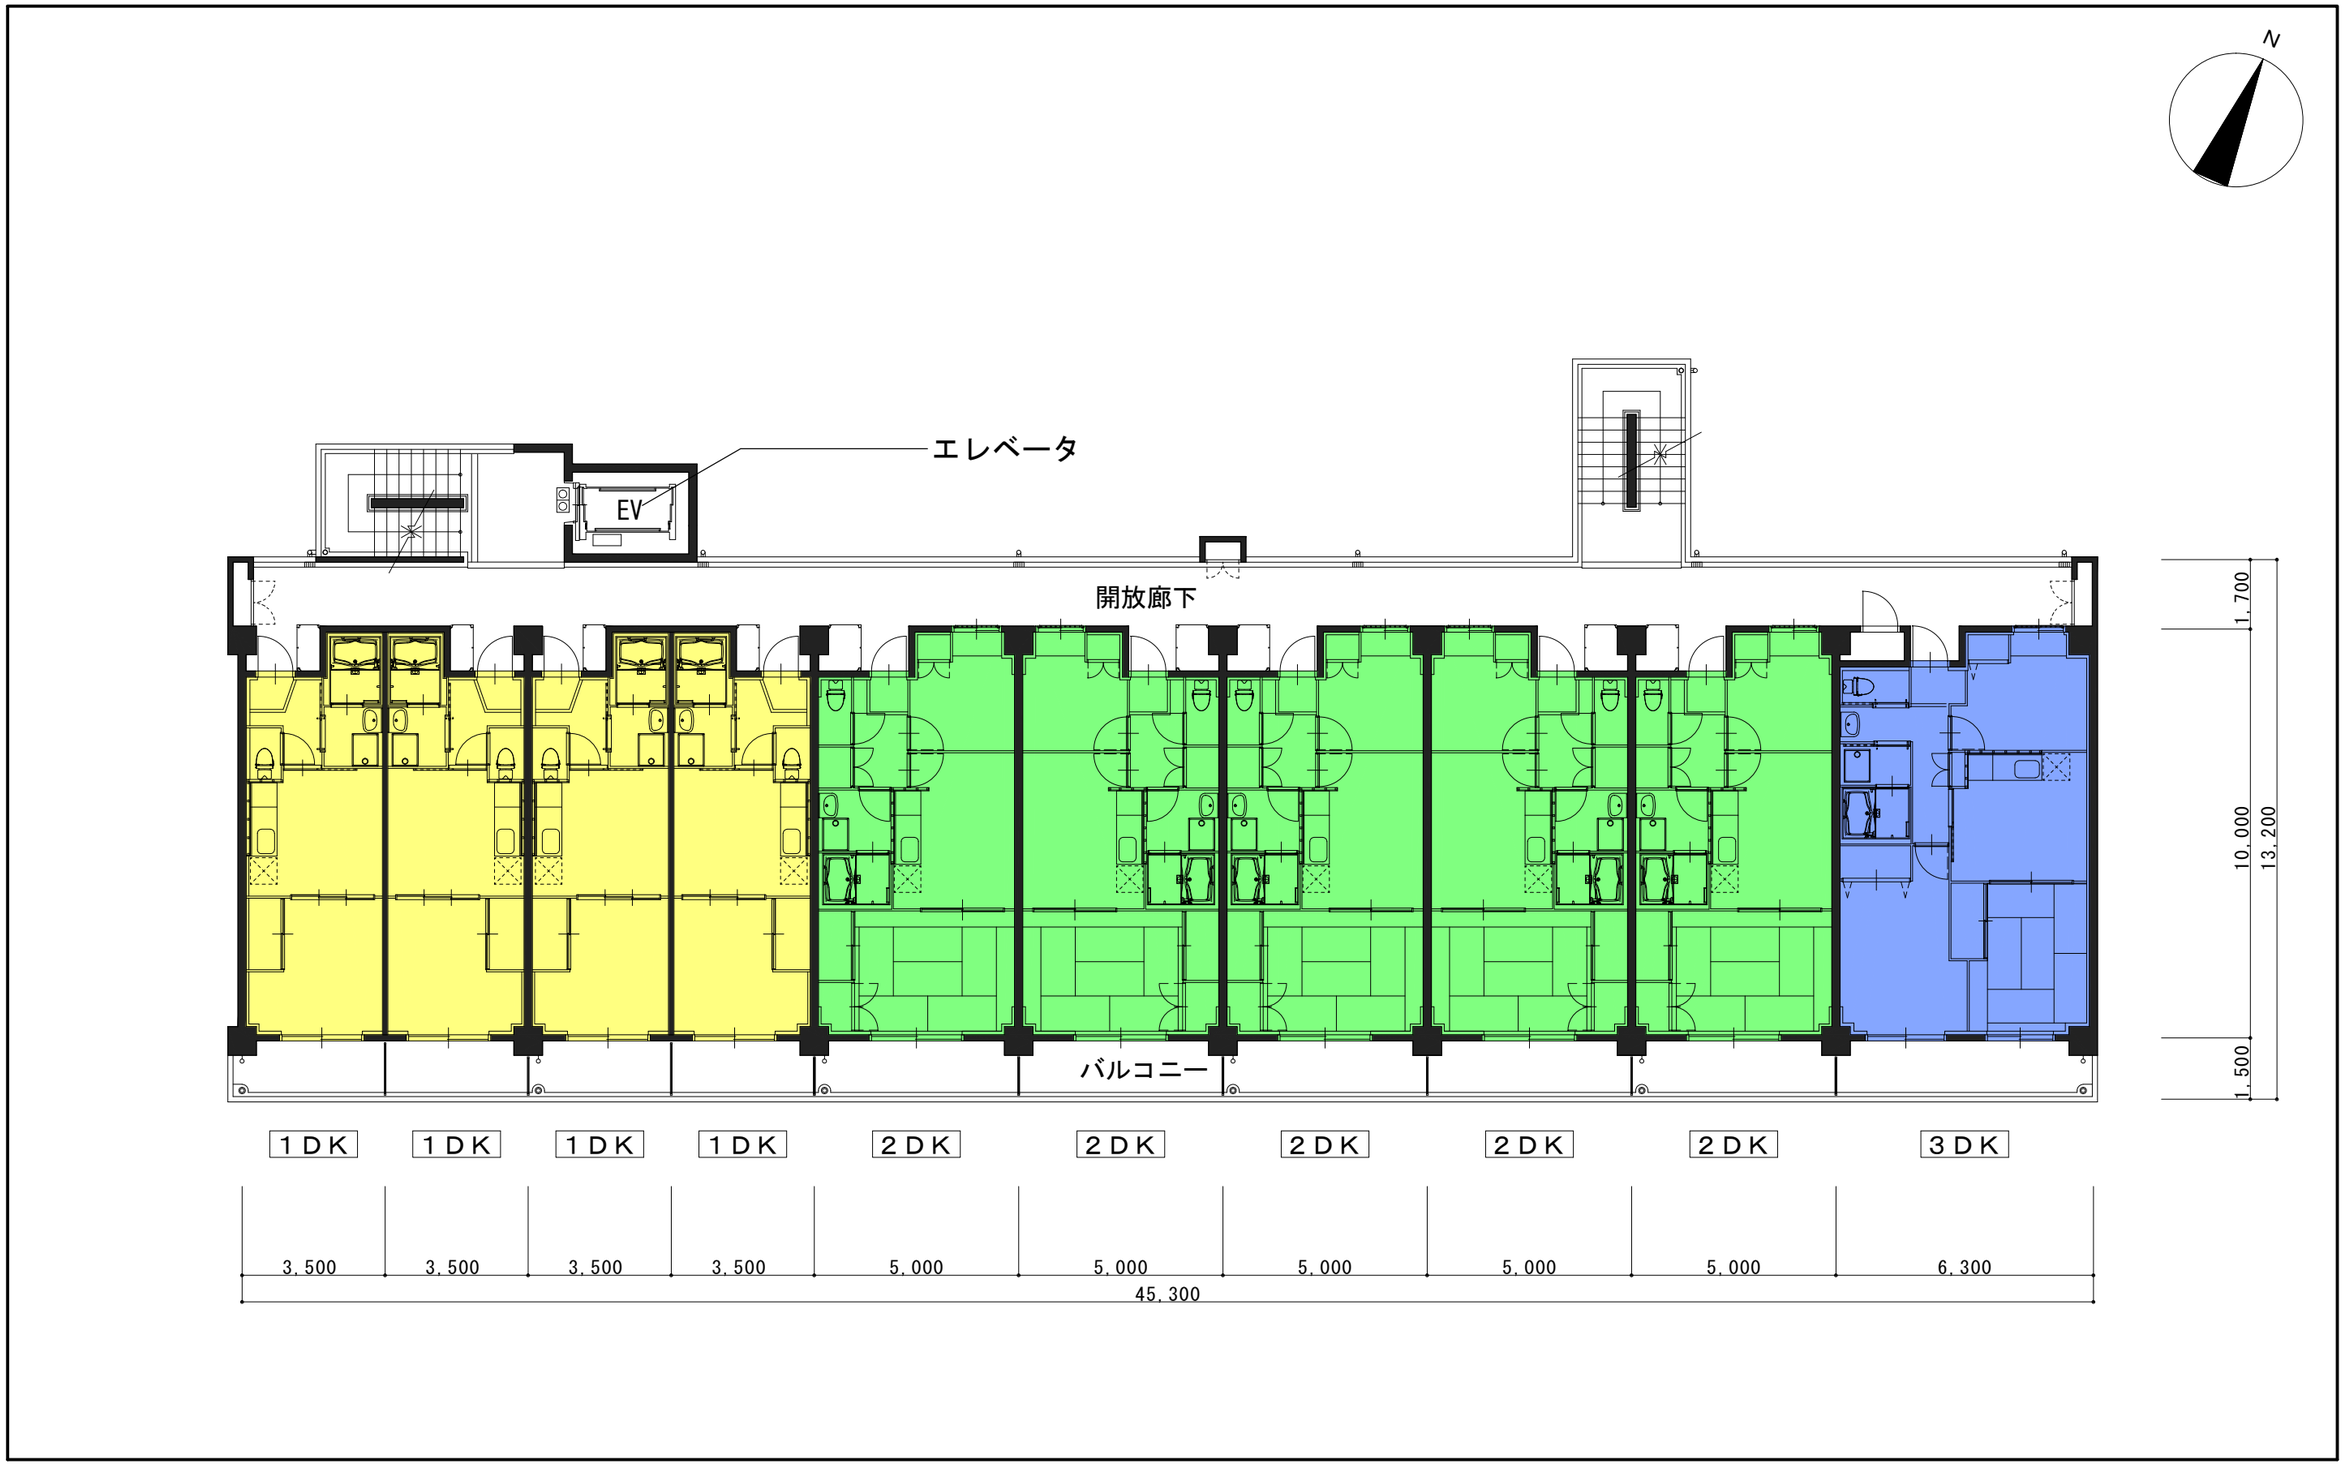

3・4階平面図　S=1/150

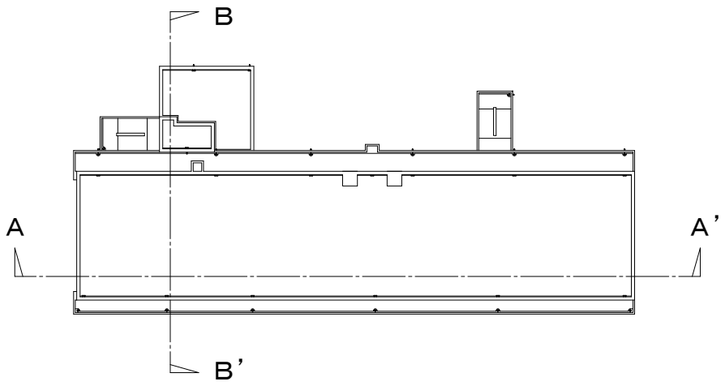
B
A
A'
B'

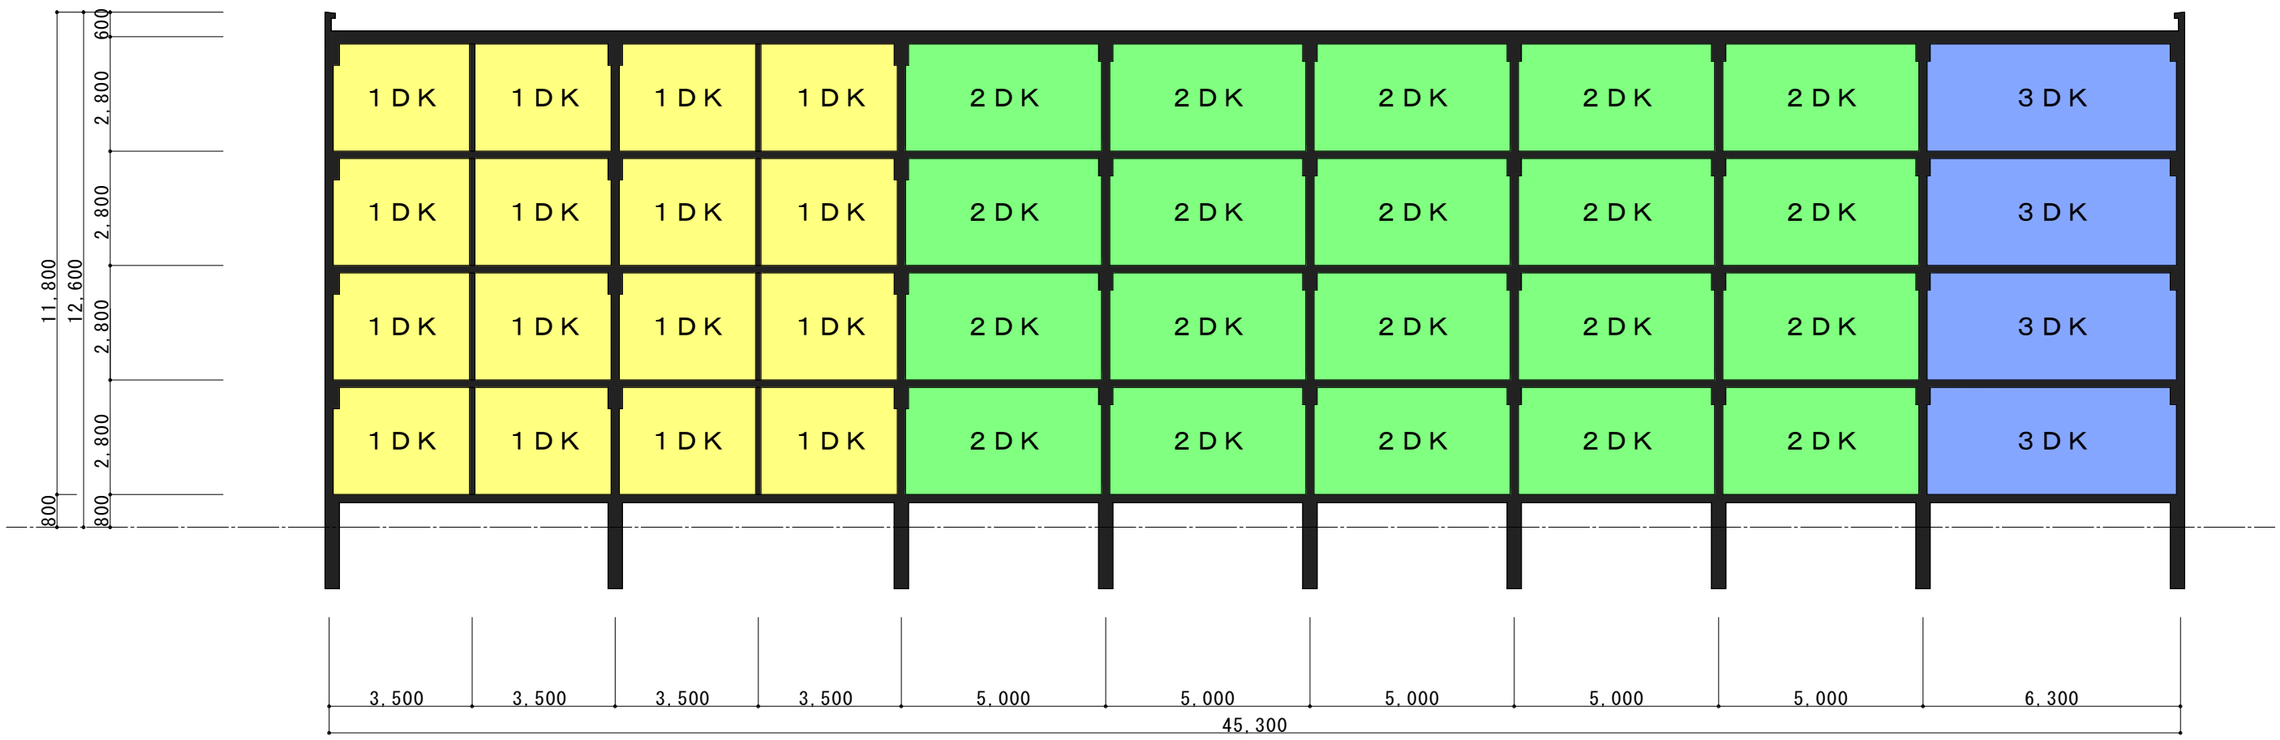
1DK
2DK
3DK
600
2,800
11,800
12,600
800
3,500
5,000
6,300
45,300

A-A' 断面図　S=1/150

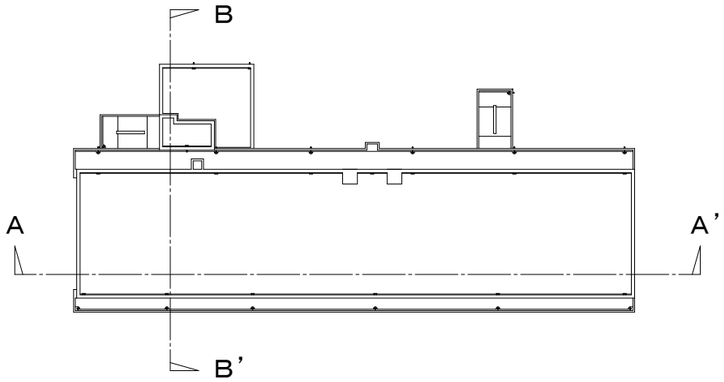
B
A
A'
B'

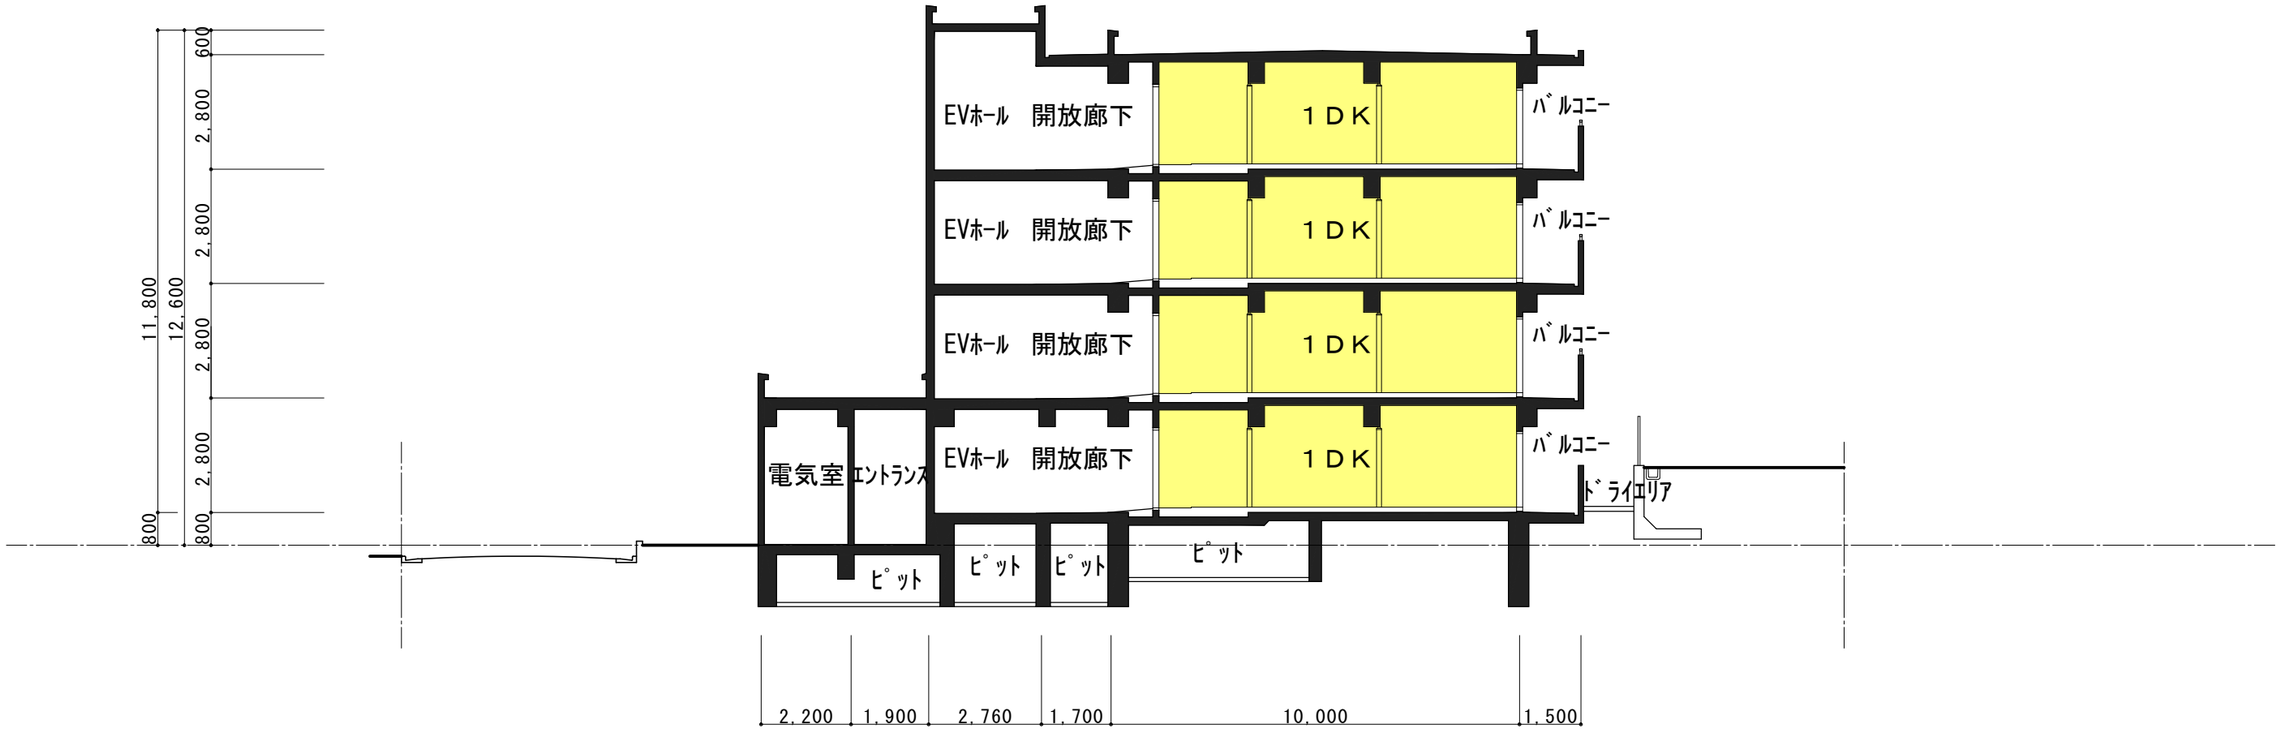
EVﾎｰﾙ　開放廊下
１ＤＫ
ﾊﾞﾙｺﾆｰ
電気室
ｴﾝﾄﾗﾝｽ
ﾄﾞﾗｲｴﾘｱ
ﾋﾟｯﾄ
600
2,800
11,800
12,600
800
2,200
1,900
2,760
1,700
10,000
1,500

B-B' 断面図　S=1/150

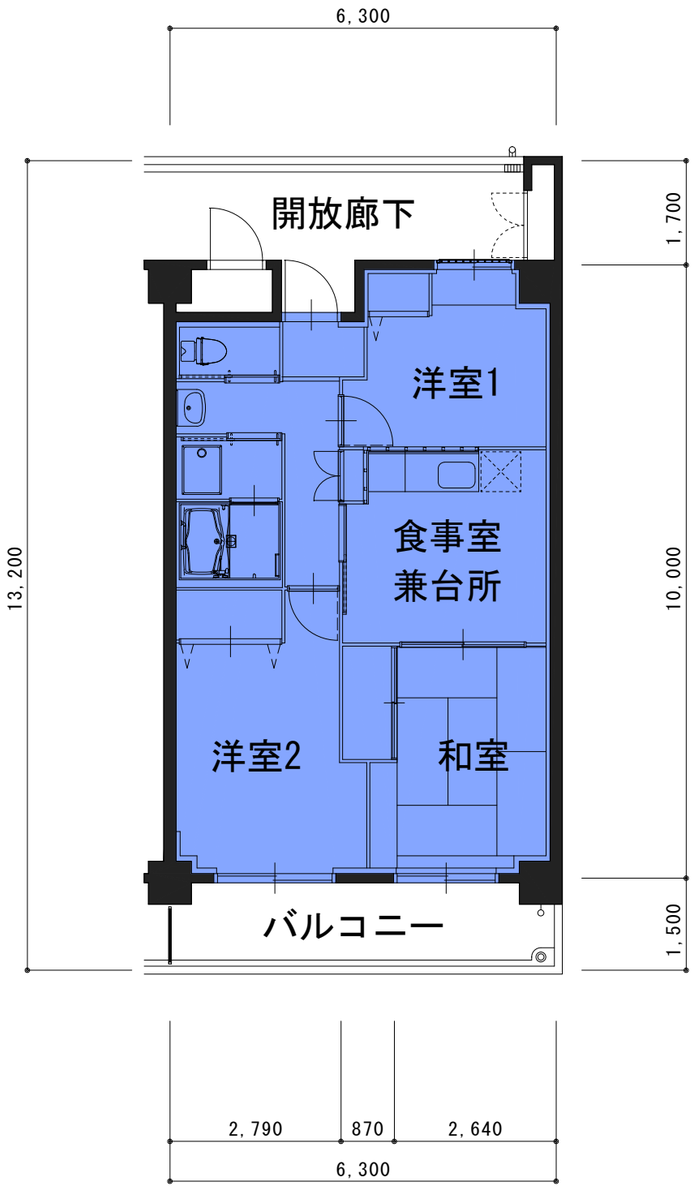

３ＤＫ 平面詳細図　60.37㎡

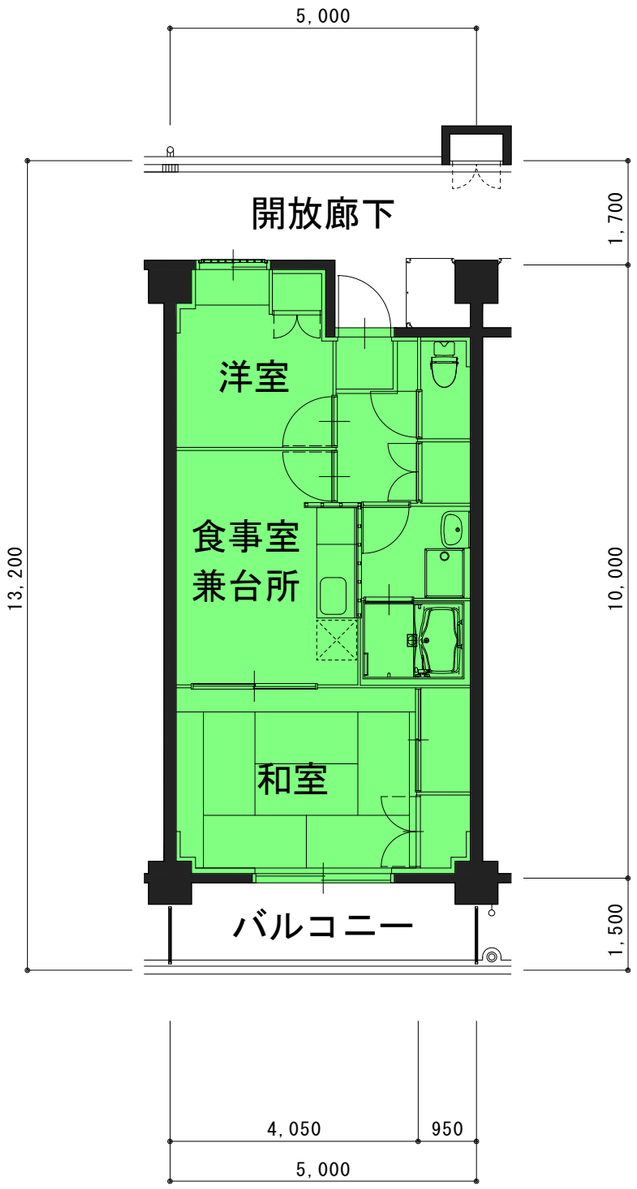

２ＤＫ 平面詳細図　47.38㎡

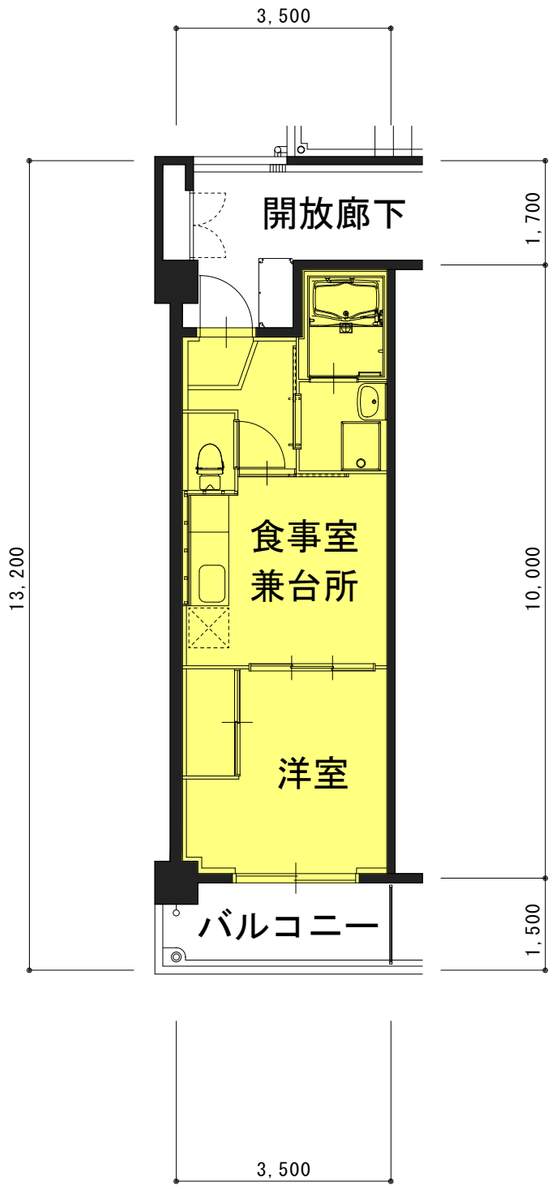

１ＤＫ 平面詳細図　32.82㎡

平面詳細図　S=1/100

※あくまでイメージであり、色彩等、実際の外観と異なる場合があります。

完成予想図