

令和3年5月13日

## まちづくり委員会資料

### 陳情の審査（視察）



陳情第78号 農地法第5条（相続）第1項第7号規定  
届出により開発された、高津区上作延91号線に側溝を設  
け、宅地に流れ込まないように公費で路面の改善を求める  
陳情

- |     |                    |
|-----|--------------------|
| 資料1 | 案内図                |
| 資料2 | 現地の状況              |
| 資料3 | 道路排水の状況（市道上作延91号線） |
| 資料4 | 宅地造成事業の状況          |

まちづくり局



# 案内図

資料1

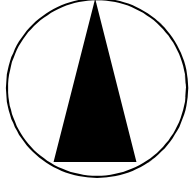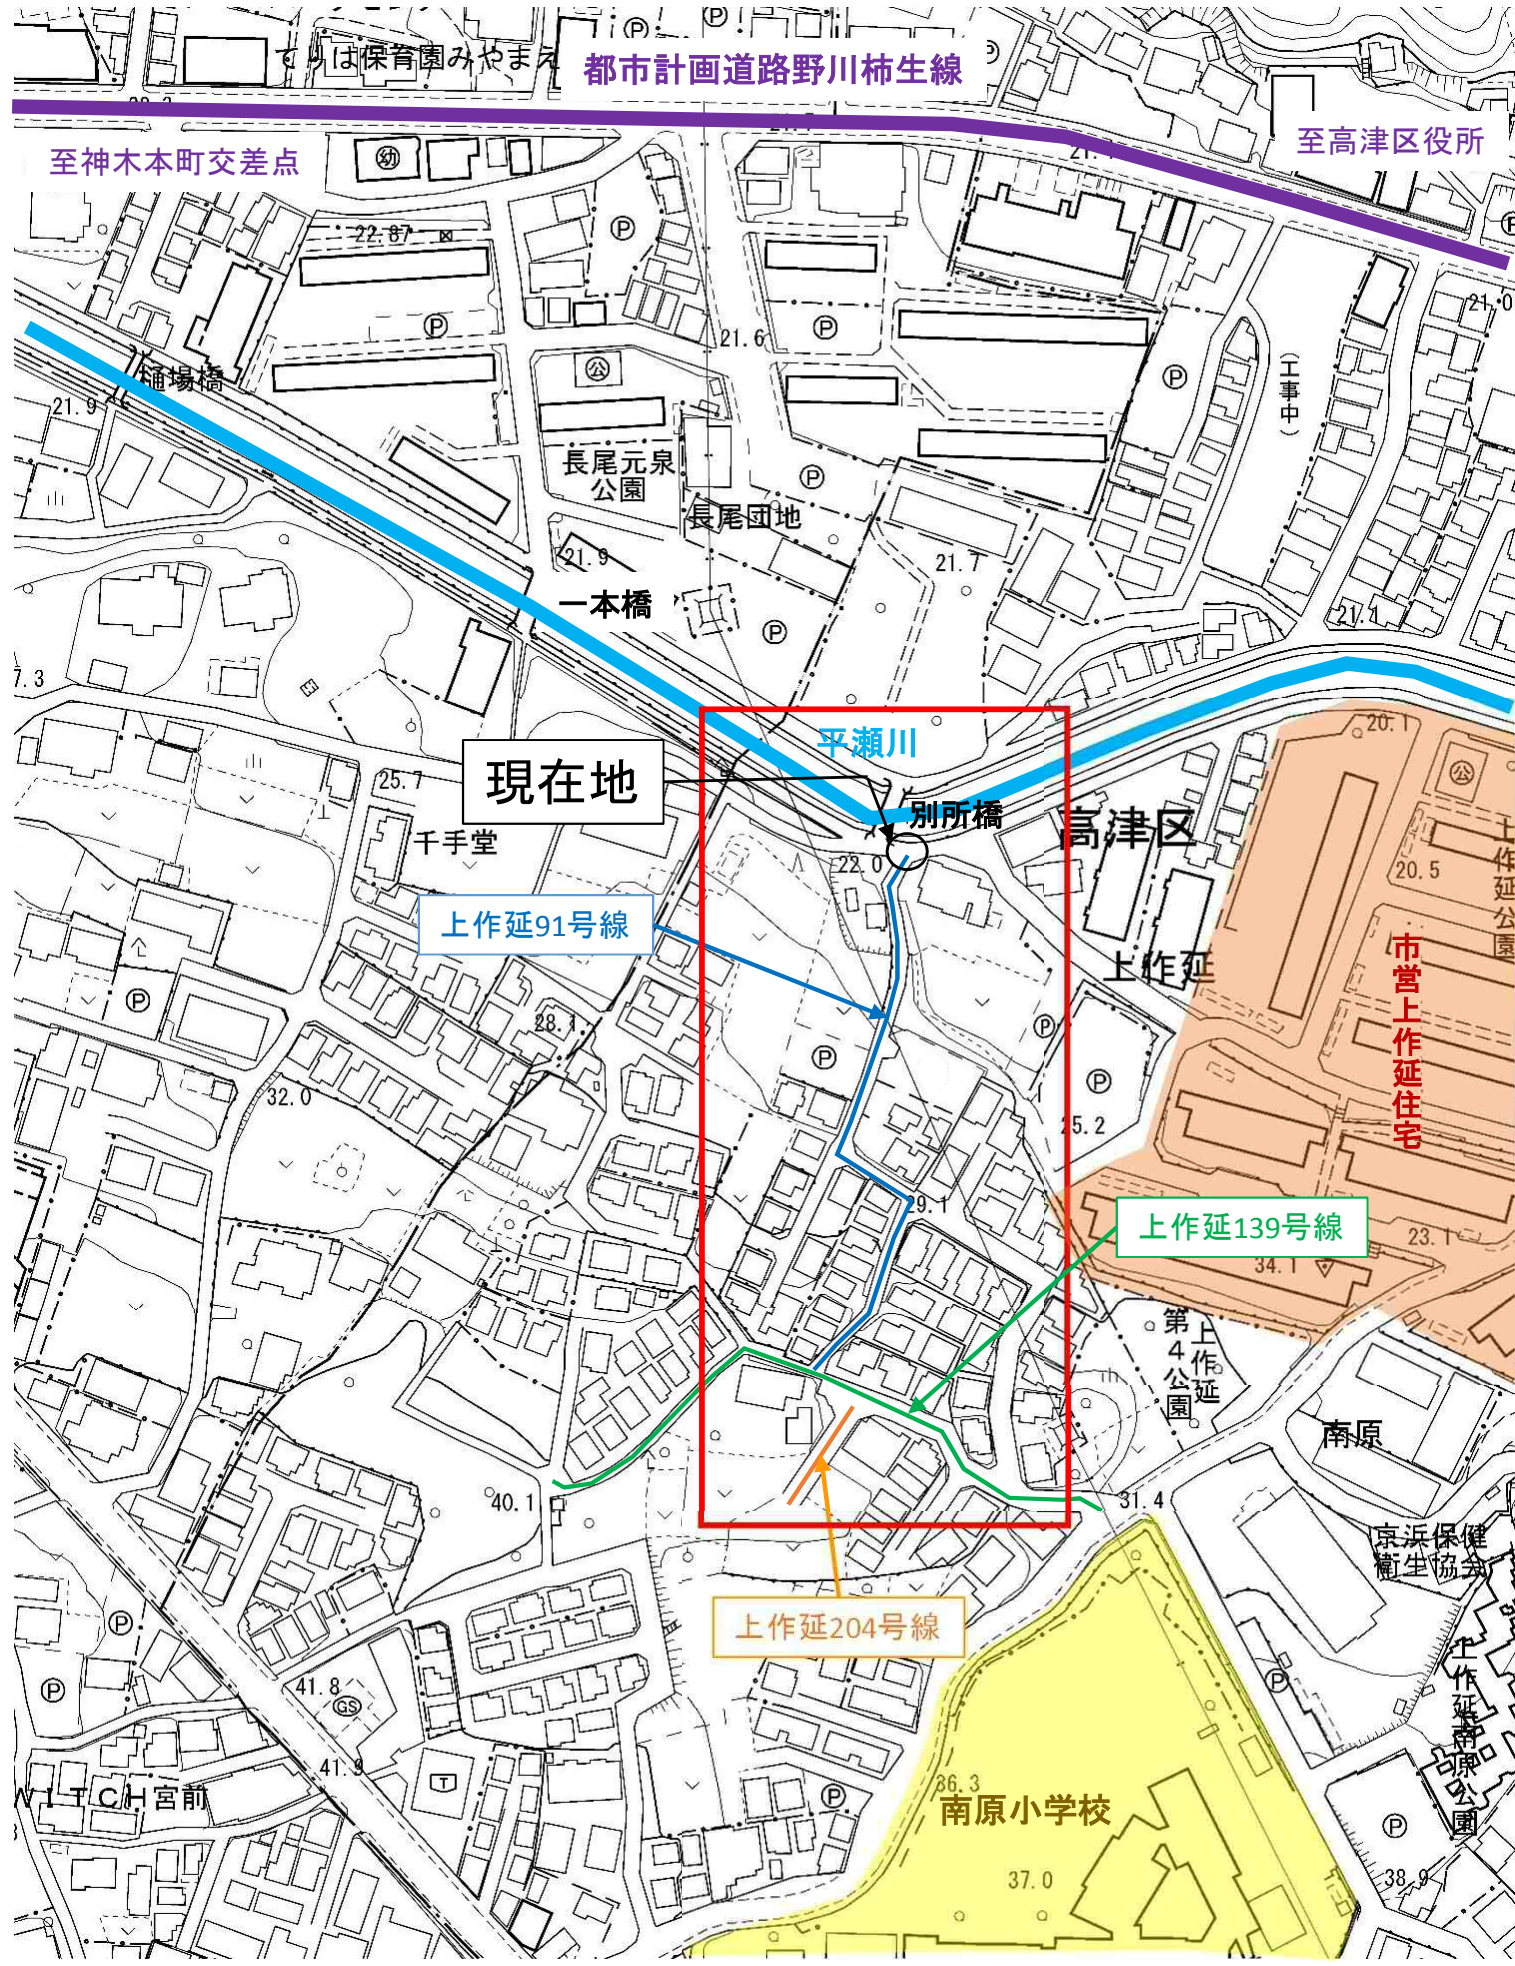

# 現地の状況

資料2

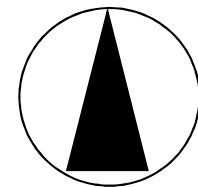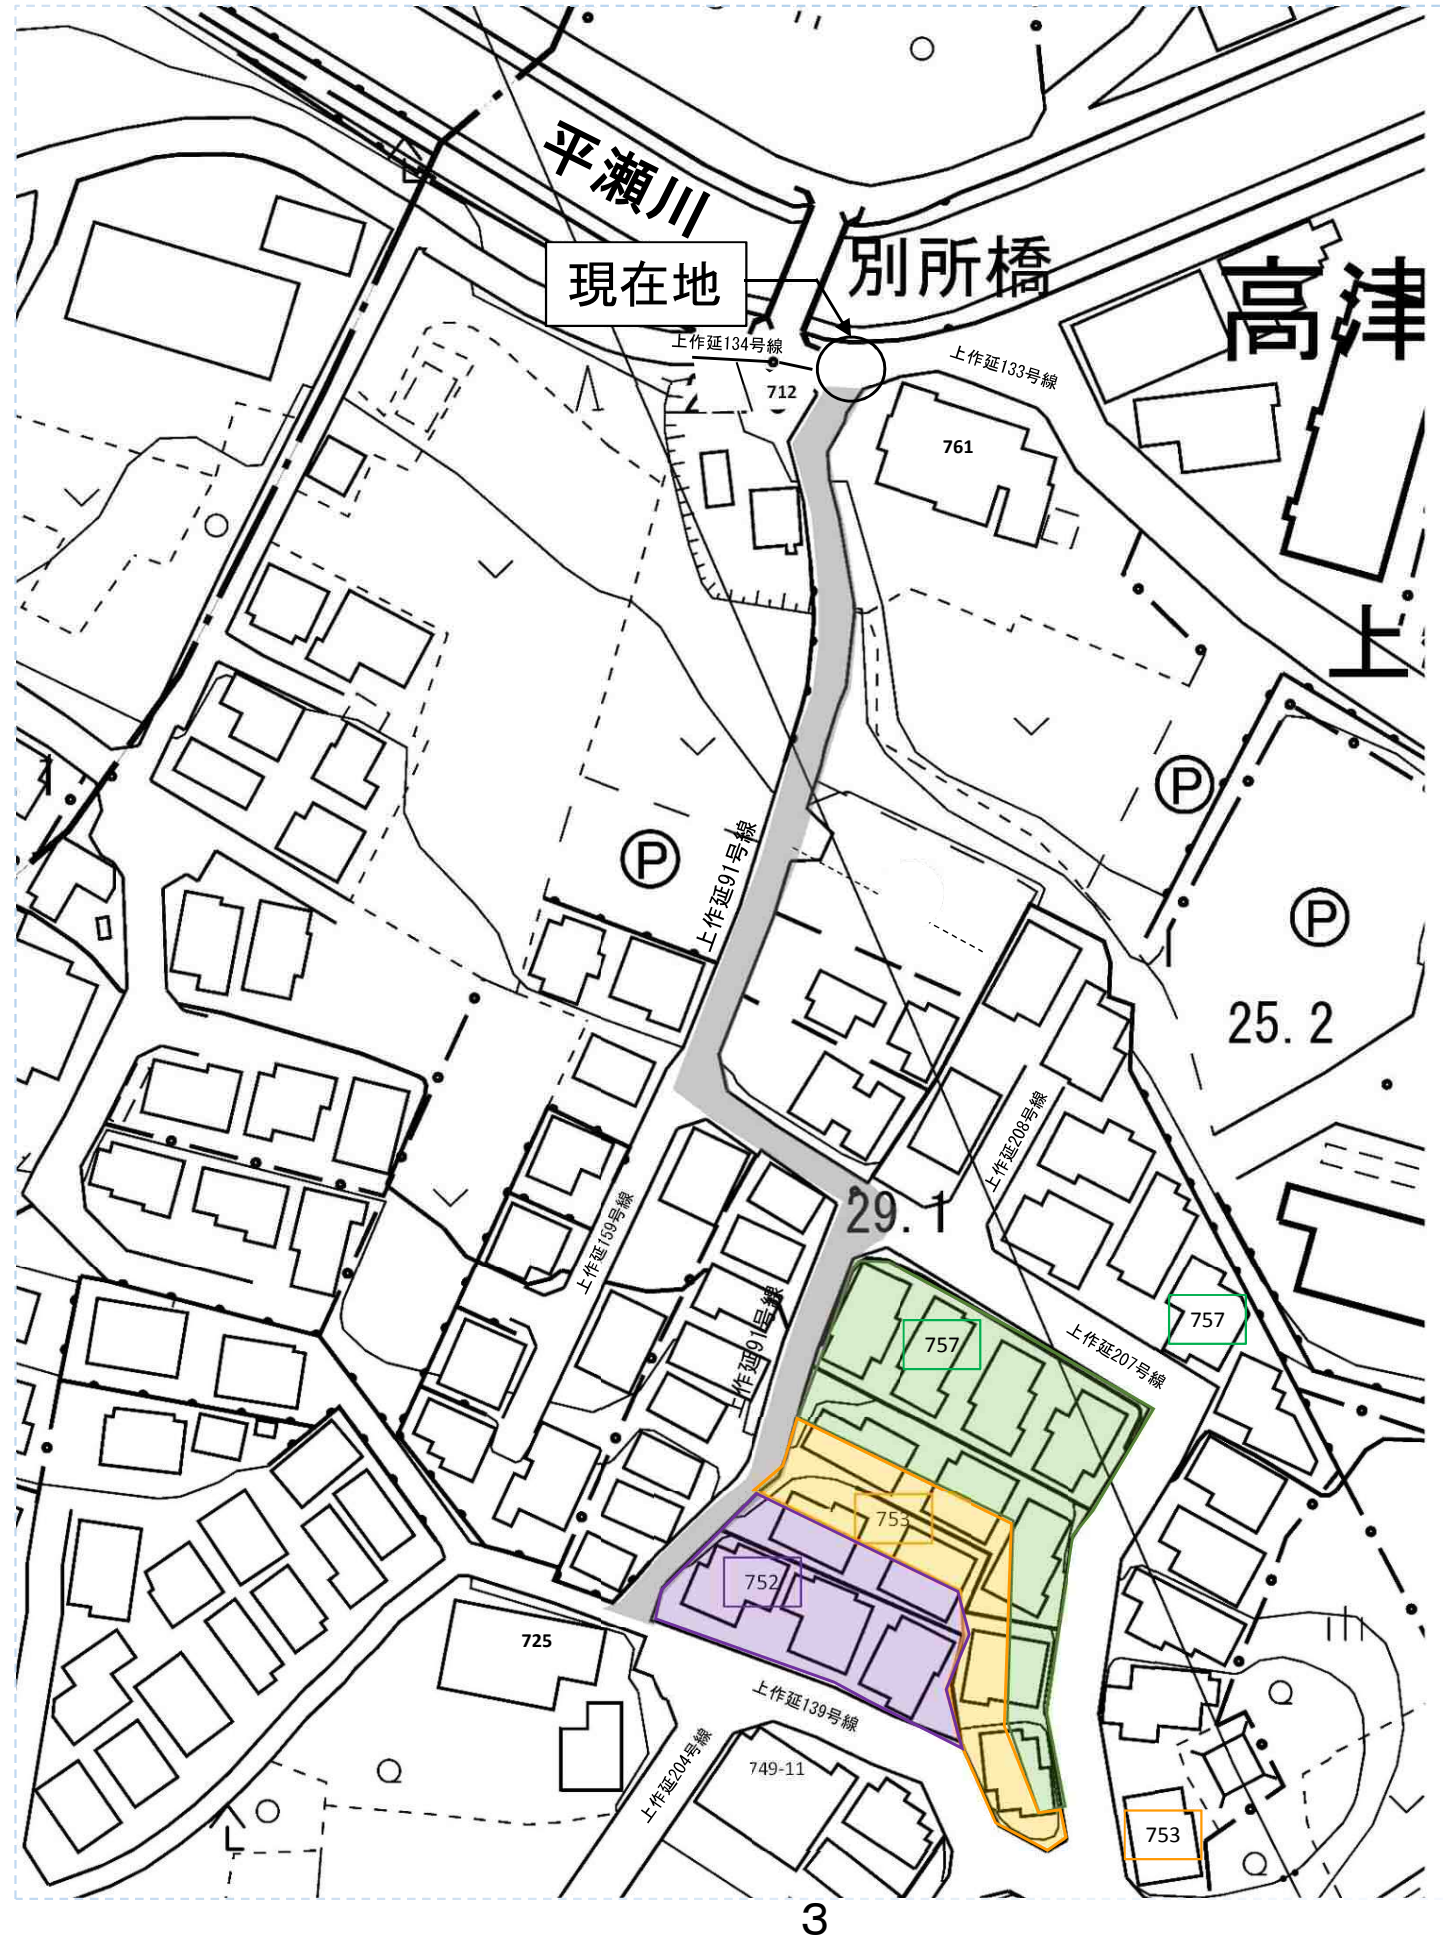

# 道路排水の状況 (市道上作延91号線)


資料3




(建築基準法42条2項道路後退線)



(建築基準法42条2項道路後退線)

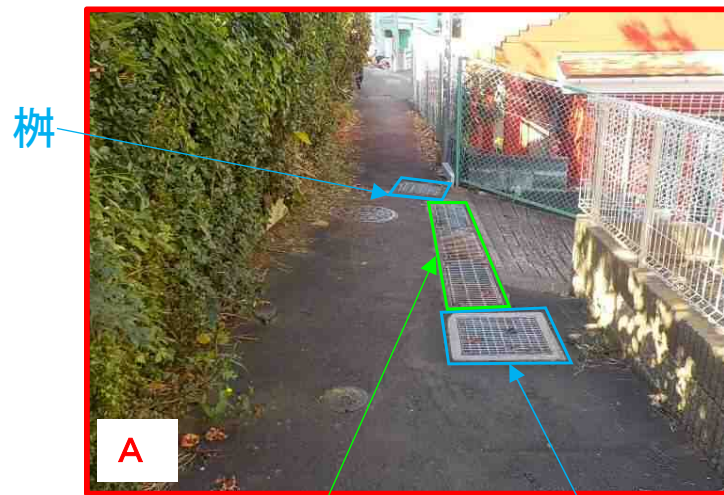


横断側溝 樹

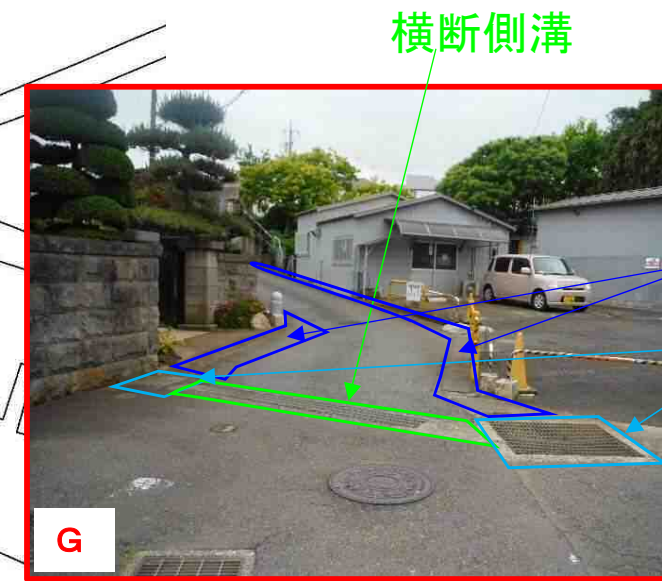

U型側溝


樹

横断側溝

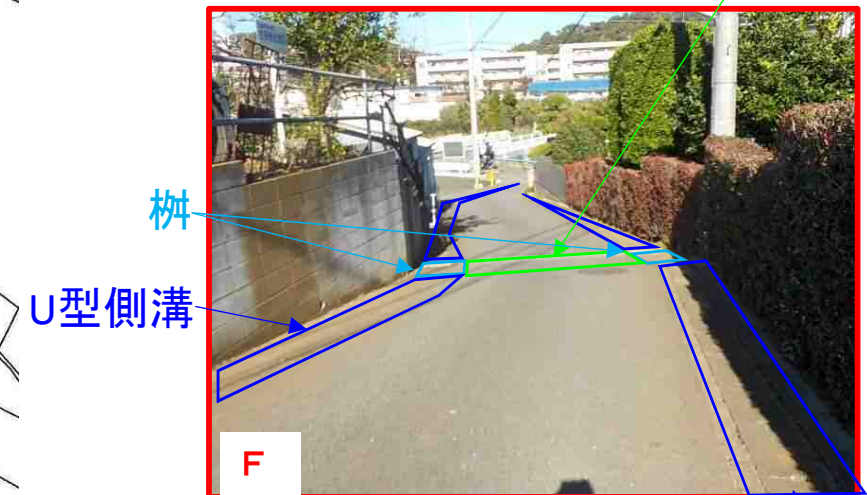

樹

U型側溝

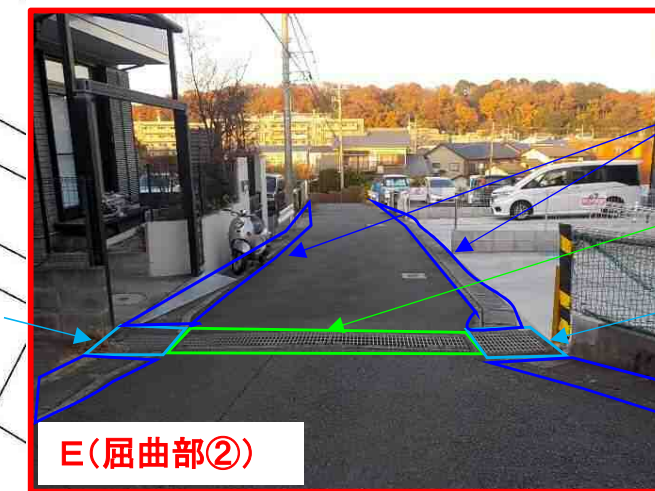


U型側溝

U型側溝

横断側溝


樹

横断側溝

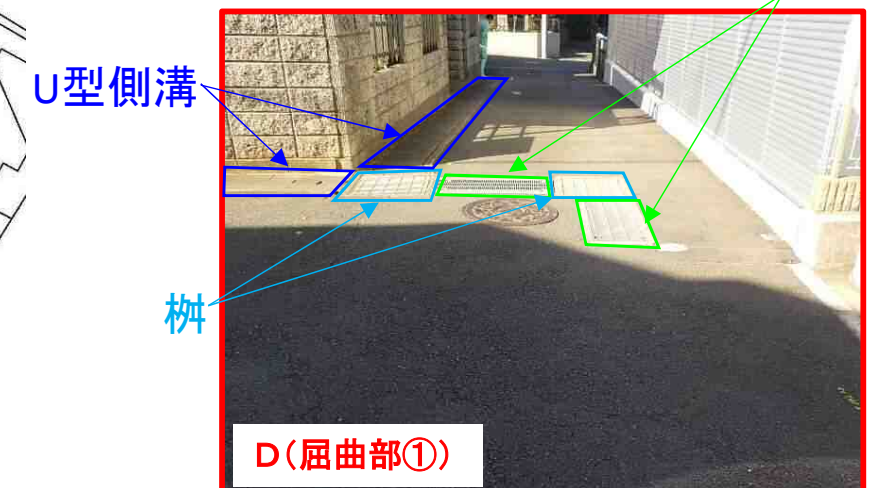

U型側溝

樹

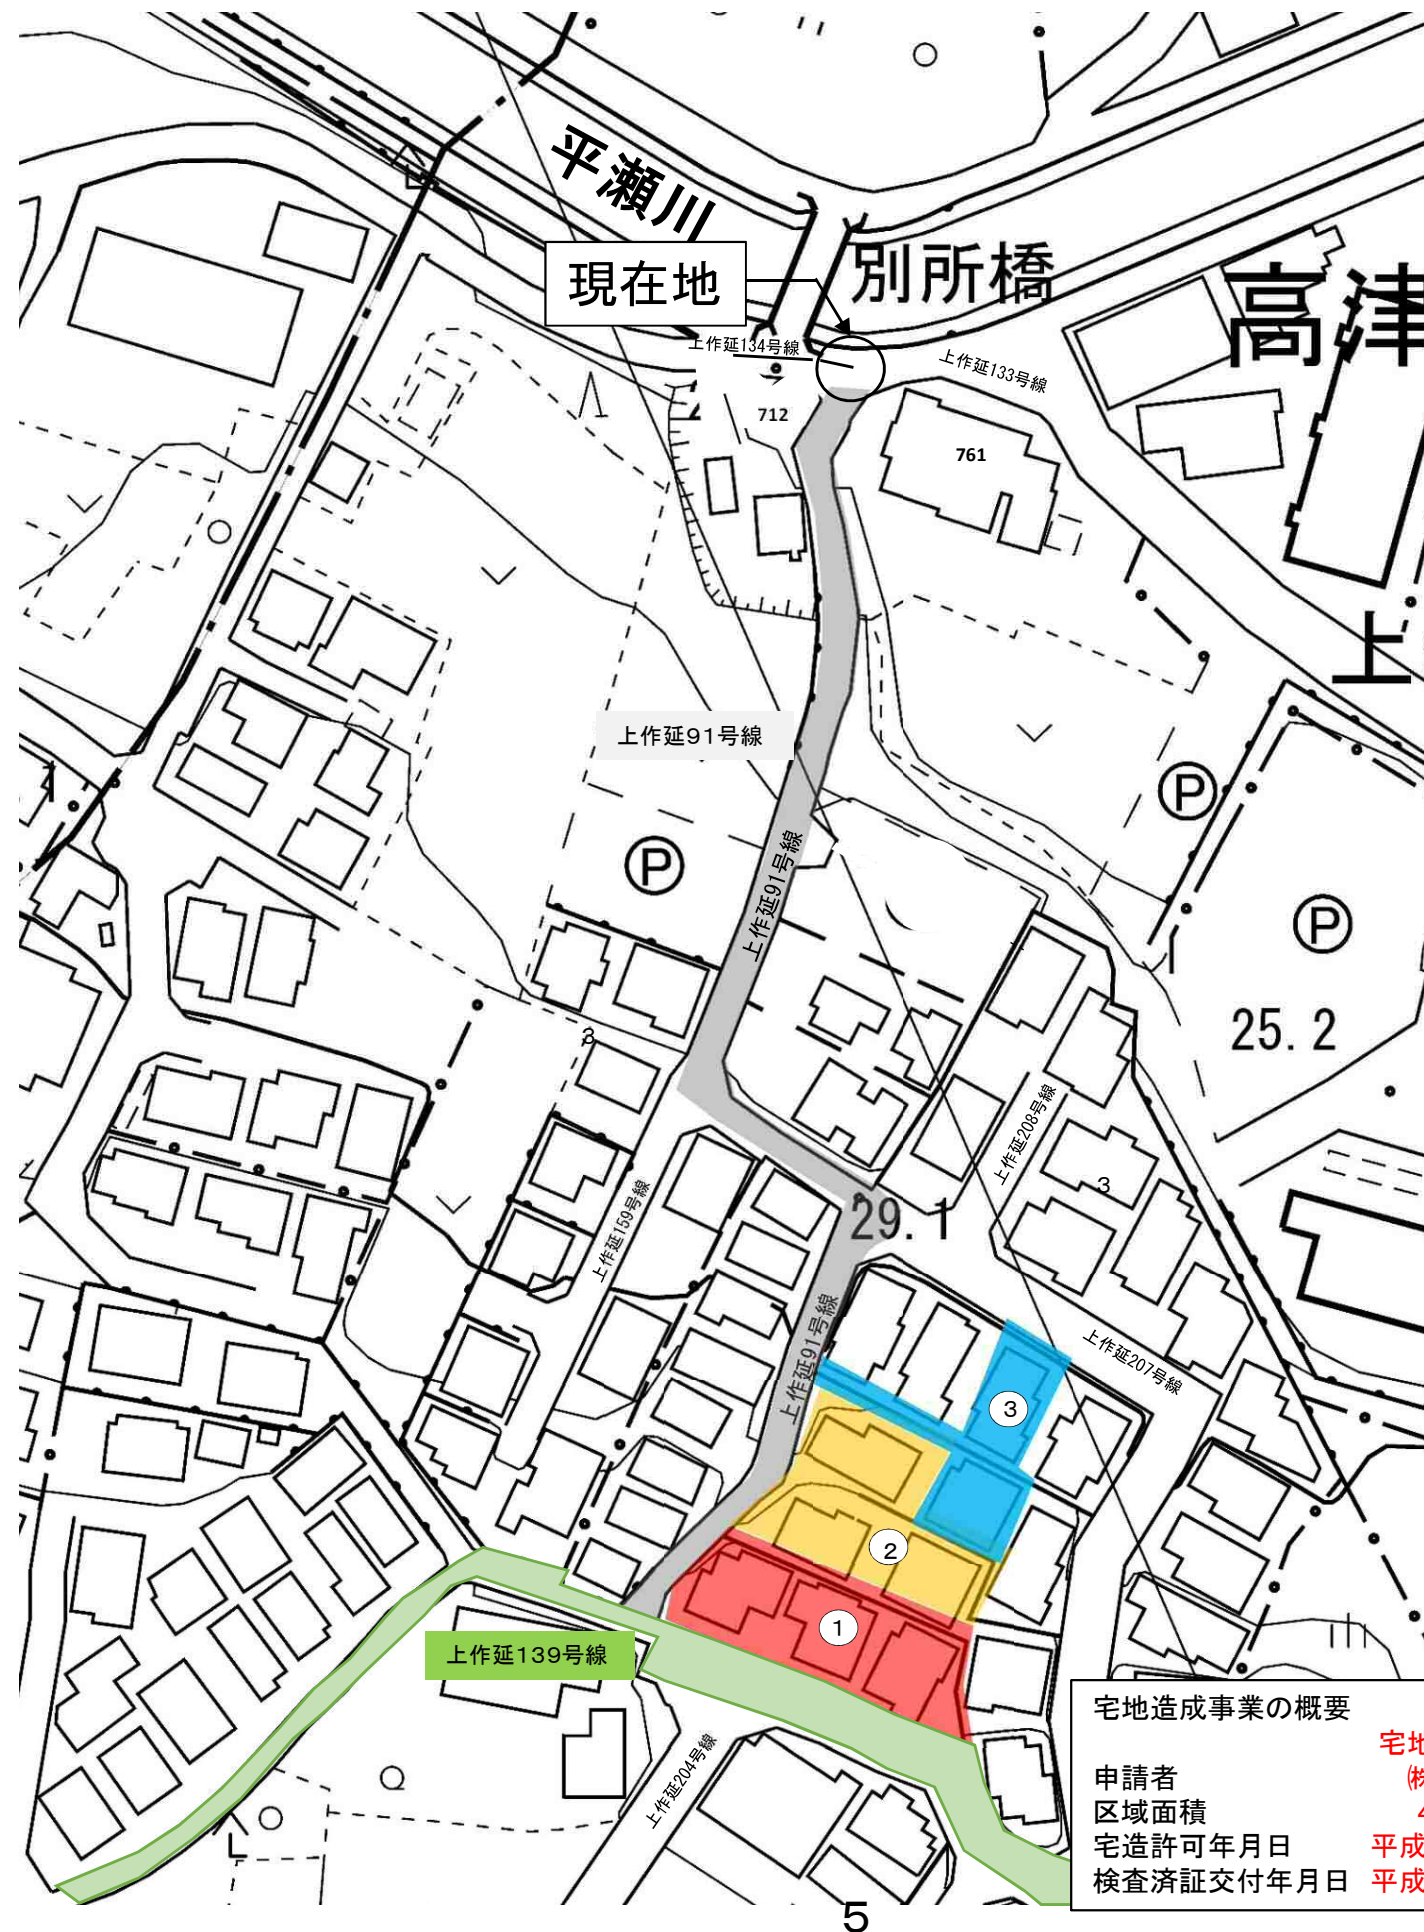

宅地造成事業の概要			
	宅地造成事業①	宅地造成事業②	宅地造成事業③
申請者	(株)成建トーフ	(株)成建トーフ	(株)成建
区域面積	400.67㎡	431.70㎡	278.30㎡
宅造許可年月日	平成20年12月1日	平成21年6月12日	平成22年11月17日
検査済証交付年月日	平成21年 2月5日	平成21年9月 1日	平成23年 1月 6日