

令和4年6月1日

文教委員会資料

令和4年第3回定例会提出予定議案の説明

議案第70号

坂戸小学校校舎増築その他工事請負契約の締結について

教育委員会事務局

坂戸小学校校舎増築その他工事

目次

1	案内図	… P3
2	配置図	… P4
3	配置図(2)	… P5
4	1階平面図	… P6
5	2階平面図	… P7
6	3階平面図	… P8
7	4階平面図	… P9
8	屋上階平面図	… P10
9	立面図	… P11
10	断面図	… P12
11	完成予想図	… P13

建築概要

工事内容：・校舎増築
(普通教室23室、職員室、校長室、音楽室、理科室 他)
・既存校舎改修(倉庫、ごみ置き場 他)
・屋外附帯(舗装、囲障、排水、植栽 他)

工事場所：川崎市高津区坂戸1丁目18番1号

地域地区：第一種住居地域
準防火地域
第3種高度地区

敷地面積：10,533.21㎡


建築物用途：小学校

建築面積：2,393.92㎡


延べ面積：7,226.23㎡

規模・構造：鉄筋コンクリート造 4階建て

建物の高さ：18.38m

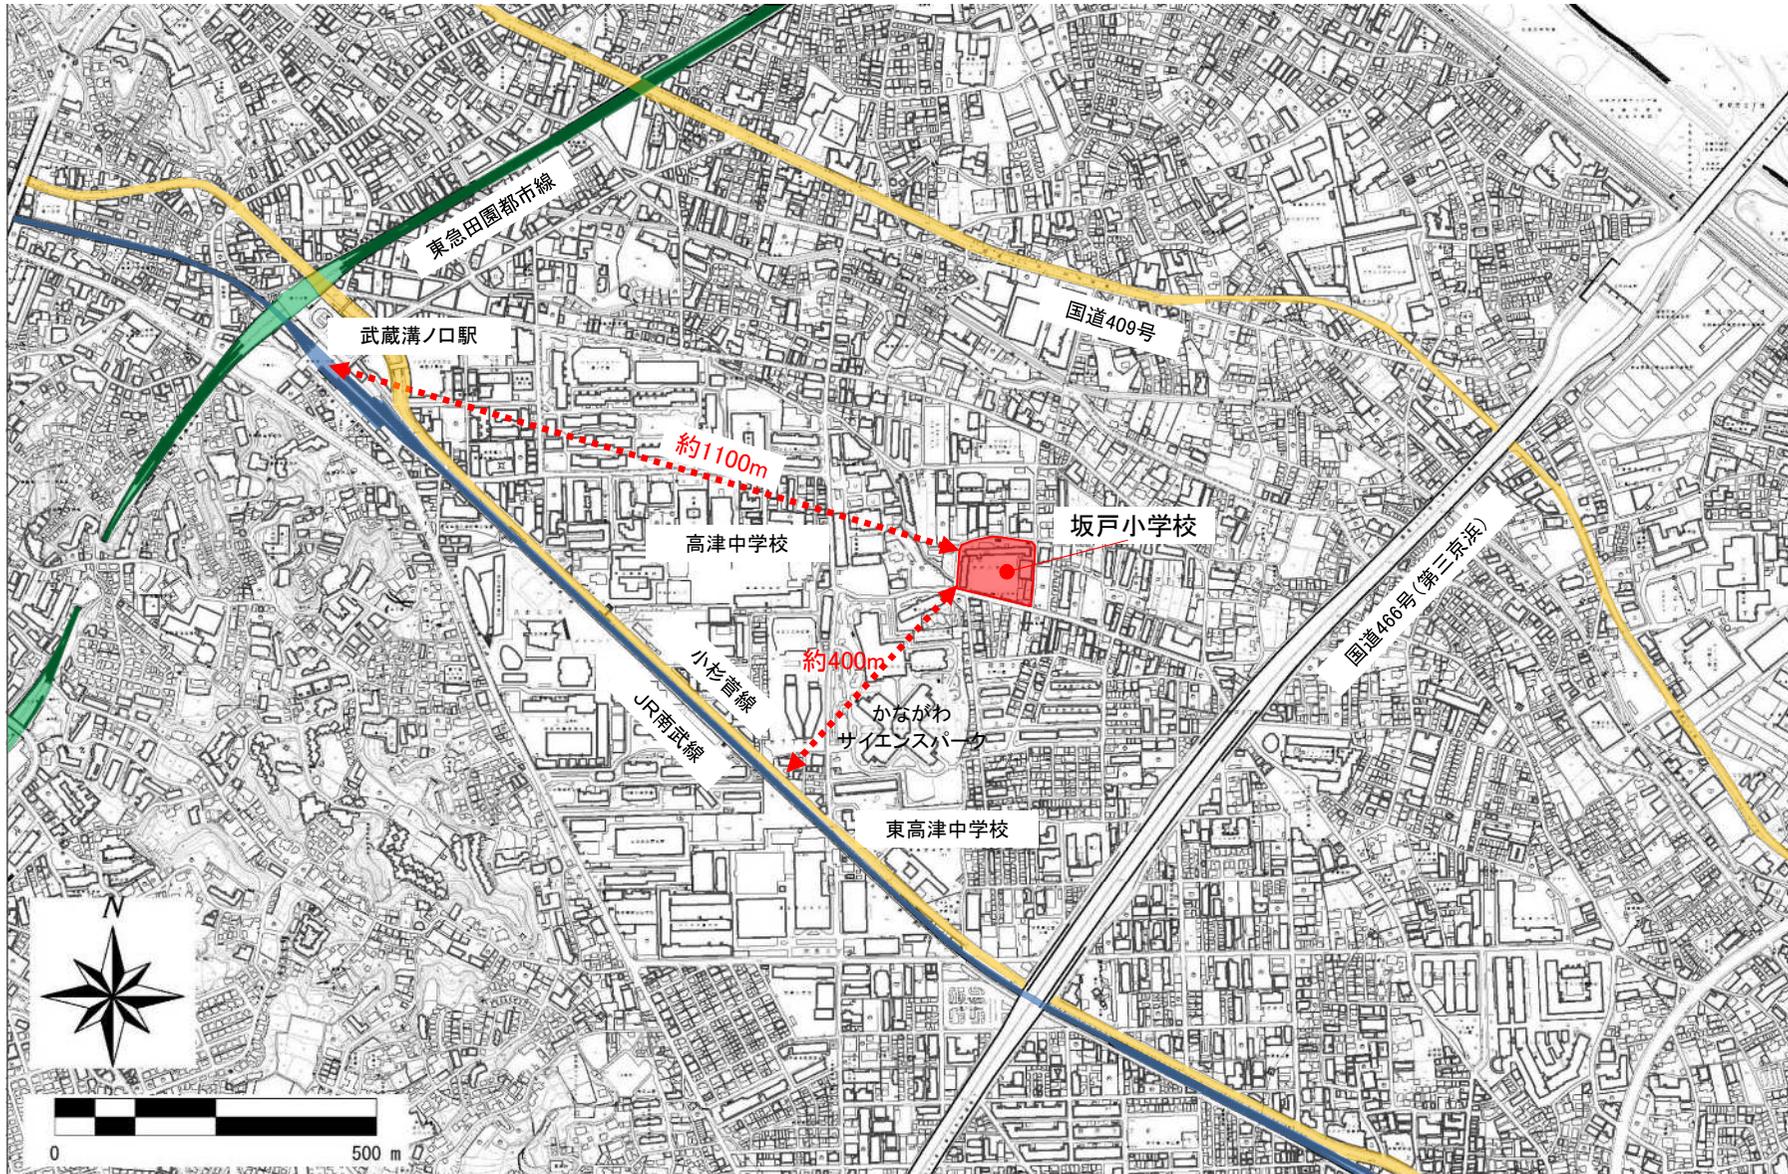

案内図

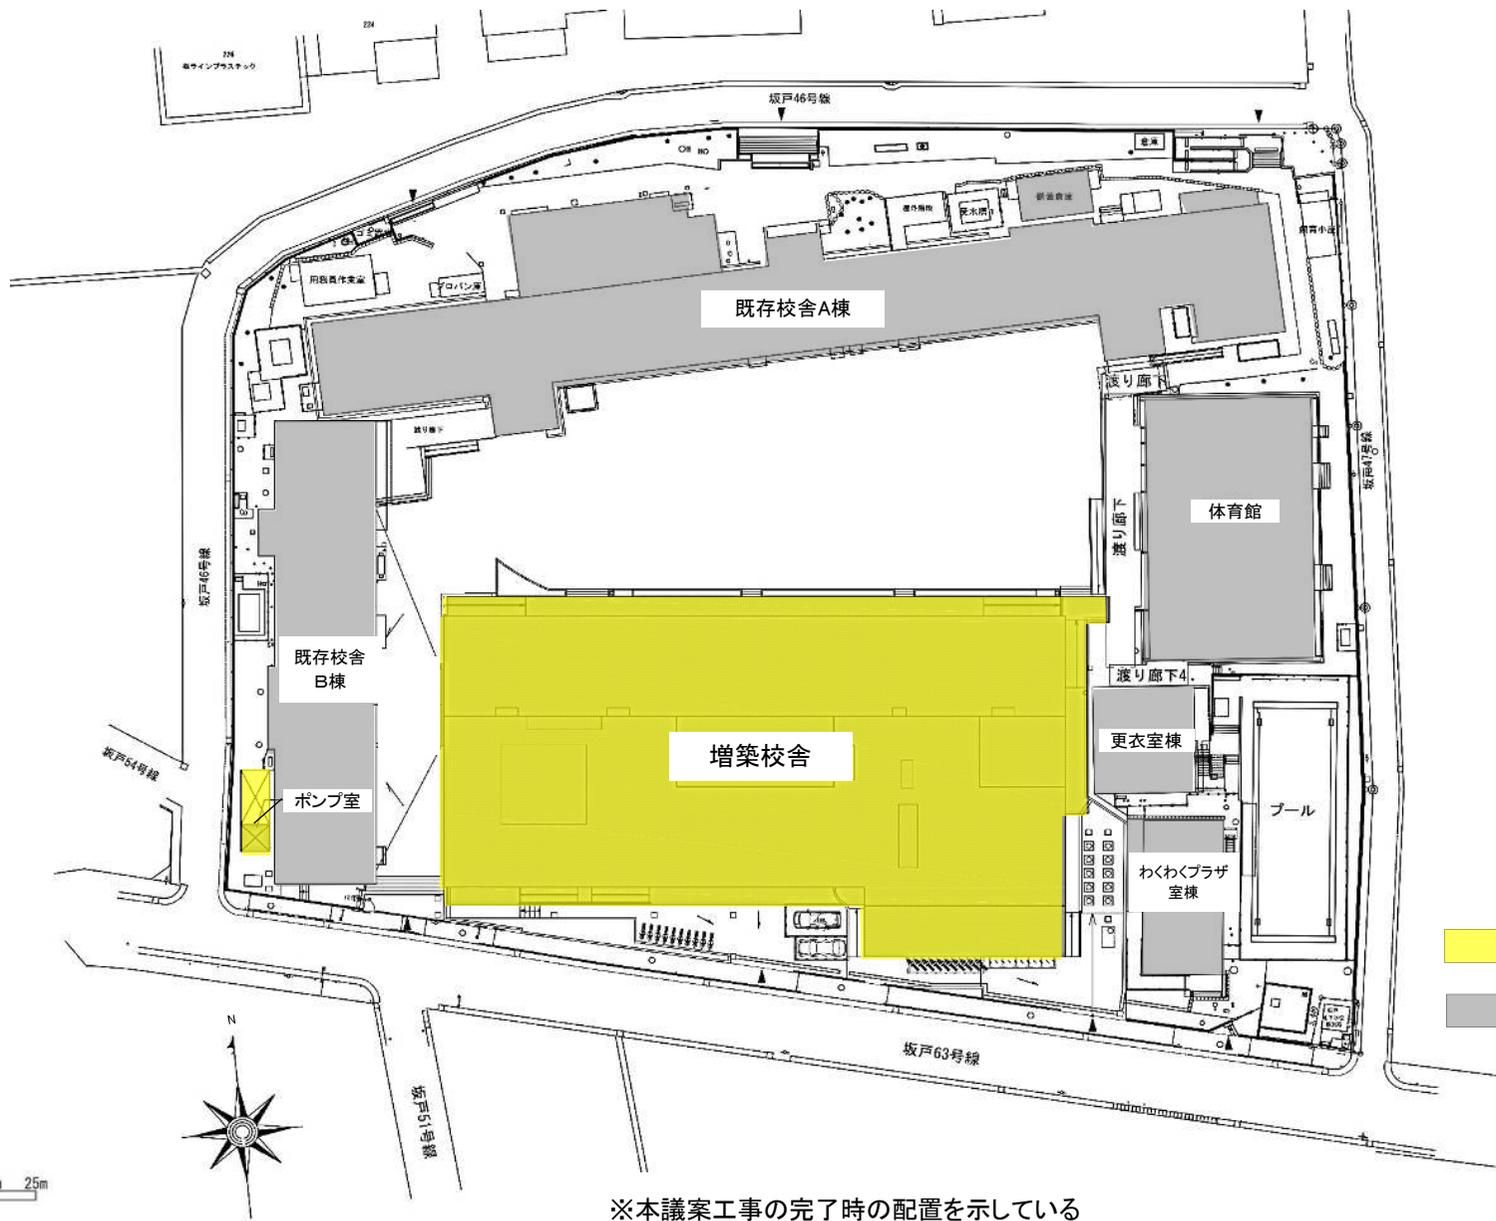


※本議案工事の完了時の配置を示している

配置図




- 管理諸室
- 普通教室
- 特別教室

1階平面図

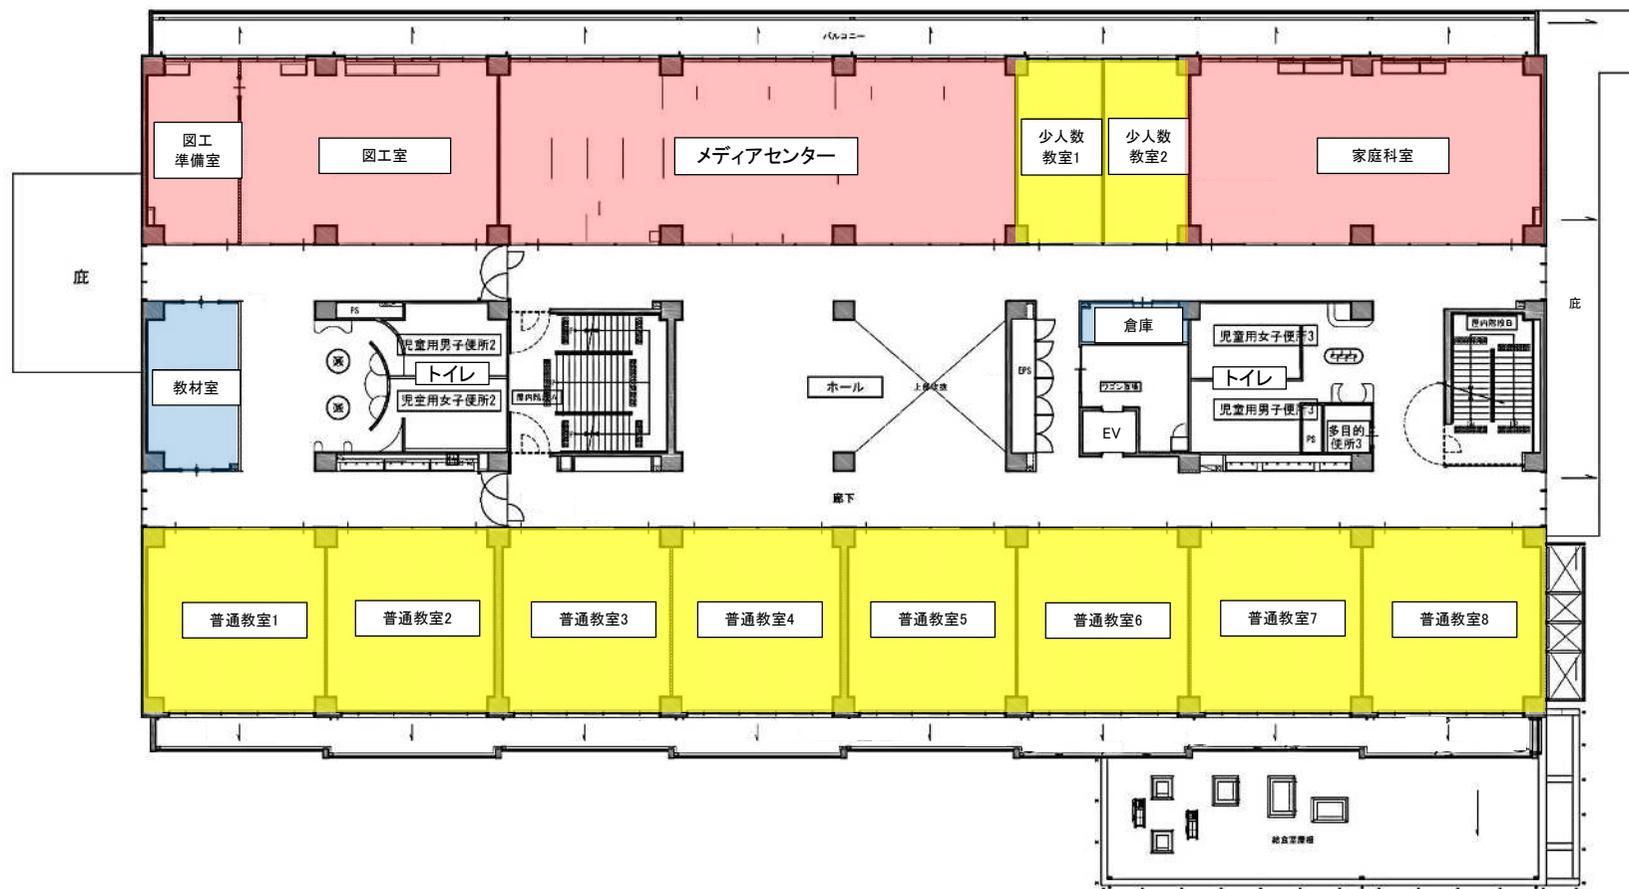


- 管理諸室
- 普通教室
- 特別教室

2階平面図

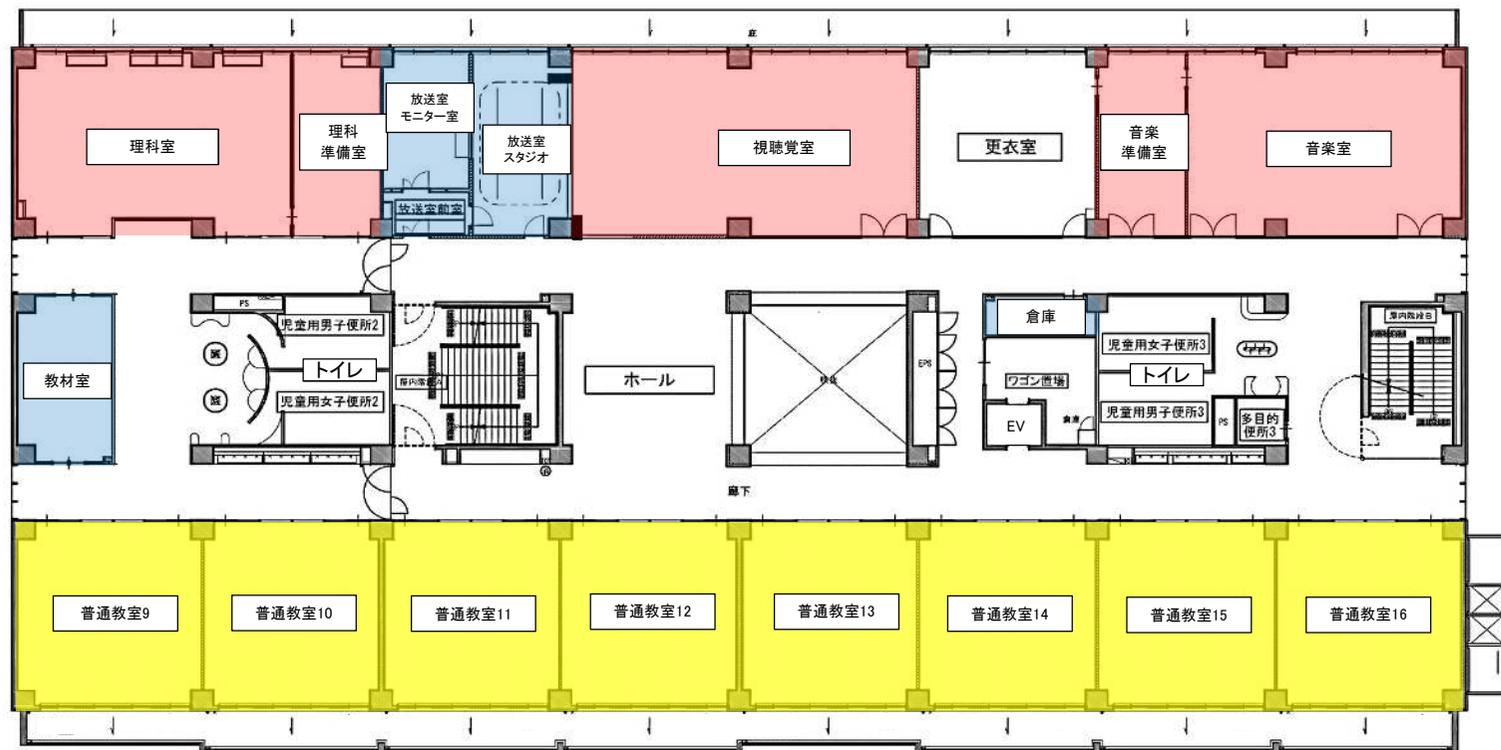


- 管理諸室
- 普通教室
- 特別教室

3階平面図

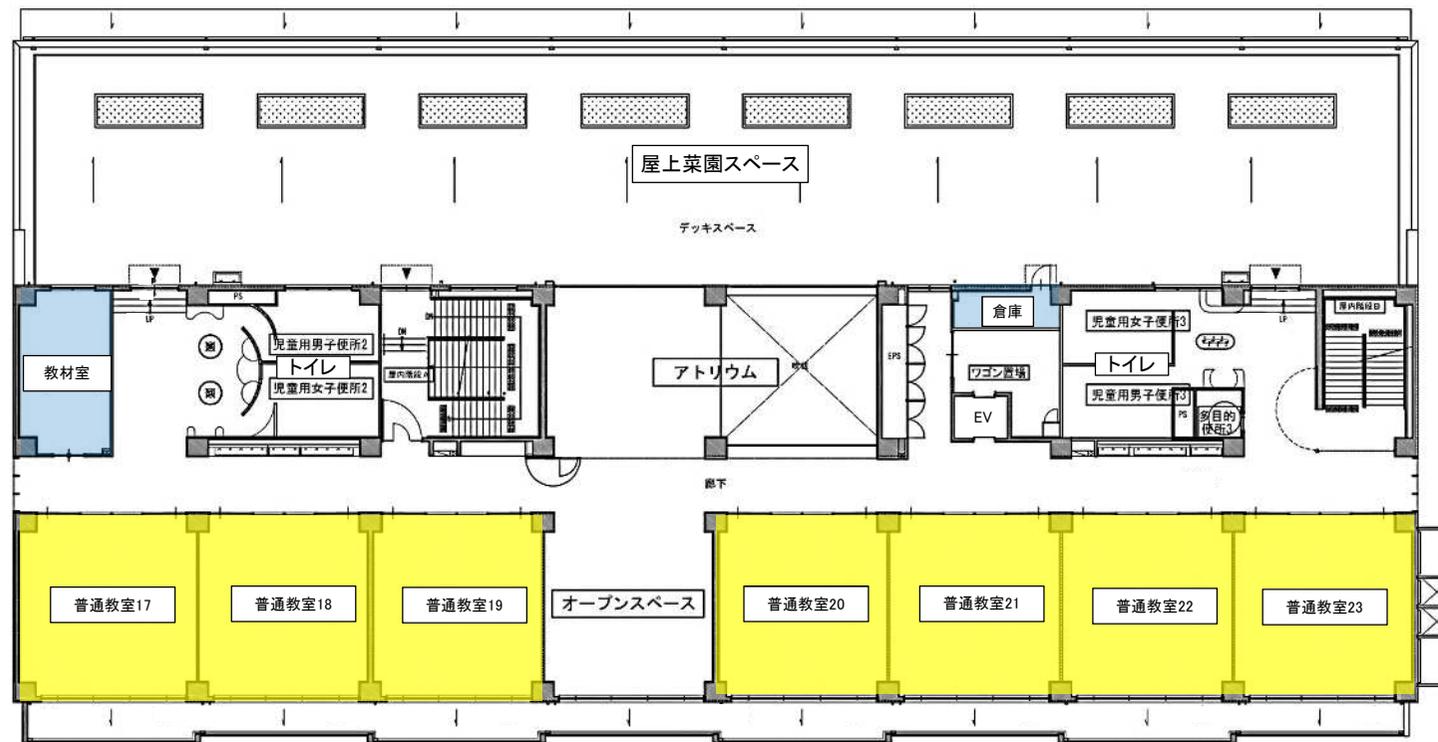

- 管理諸室
- 普通教室
- 特別教室


4階平面図

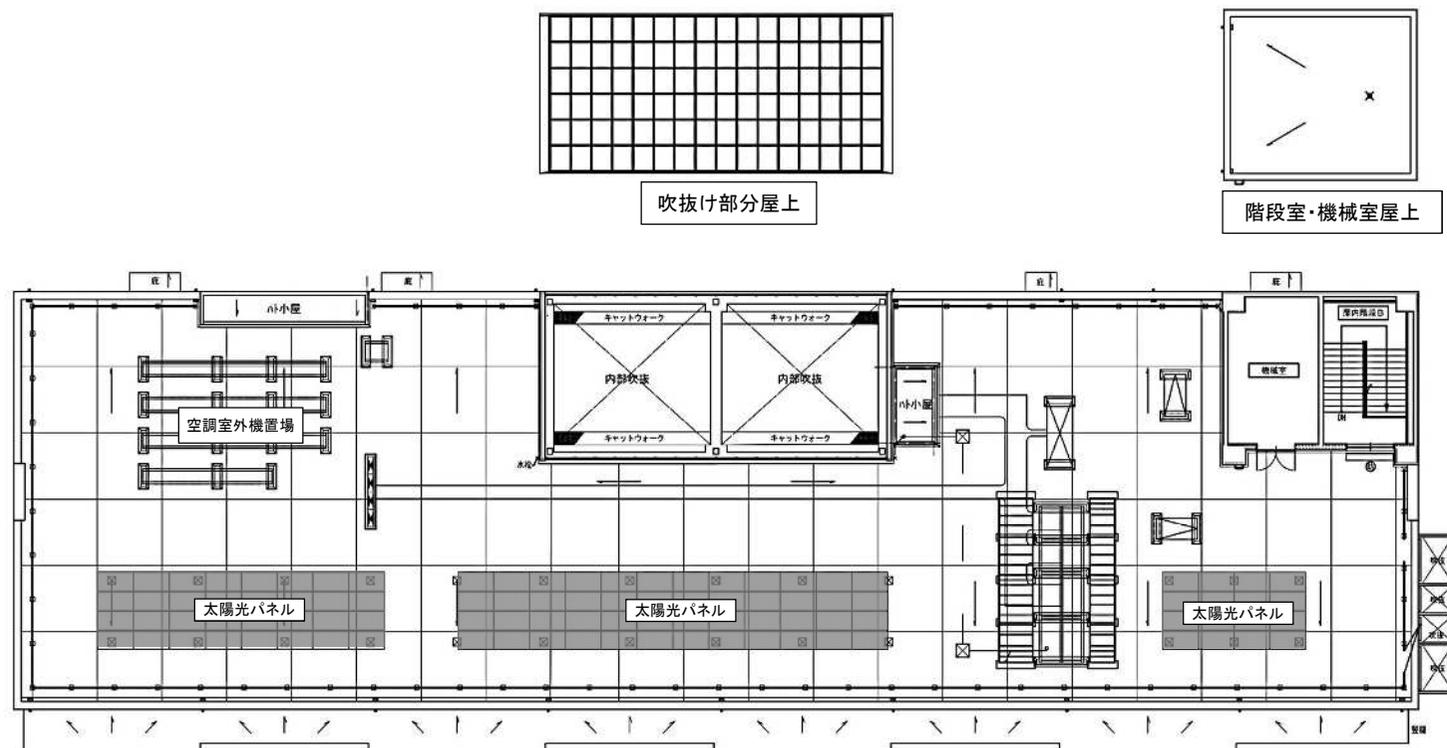

屋上階平面図




南側立面图

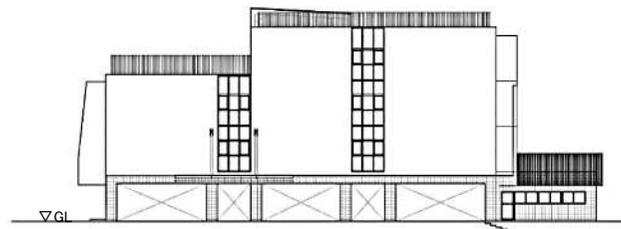

西側立面图




北側立面图

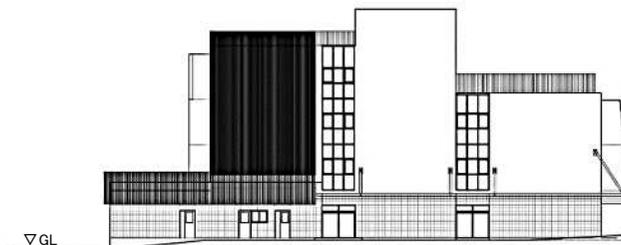

東側立面图



立面图

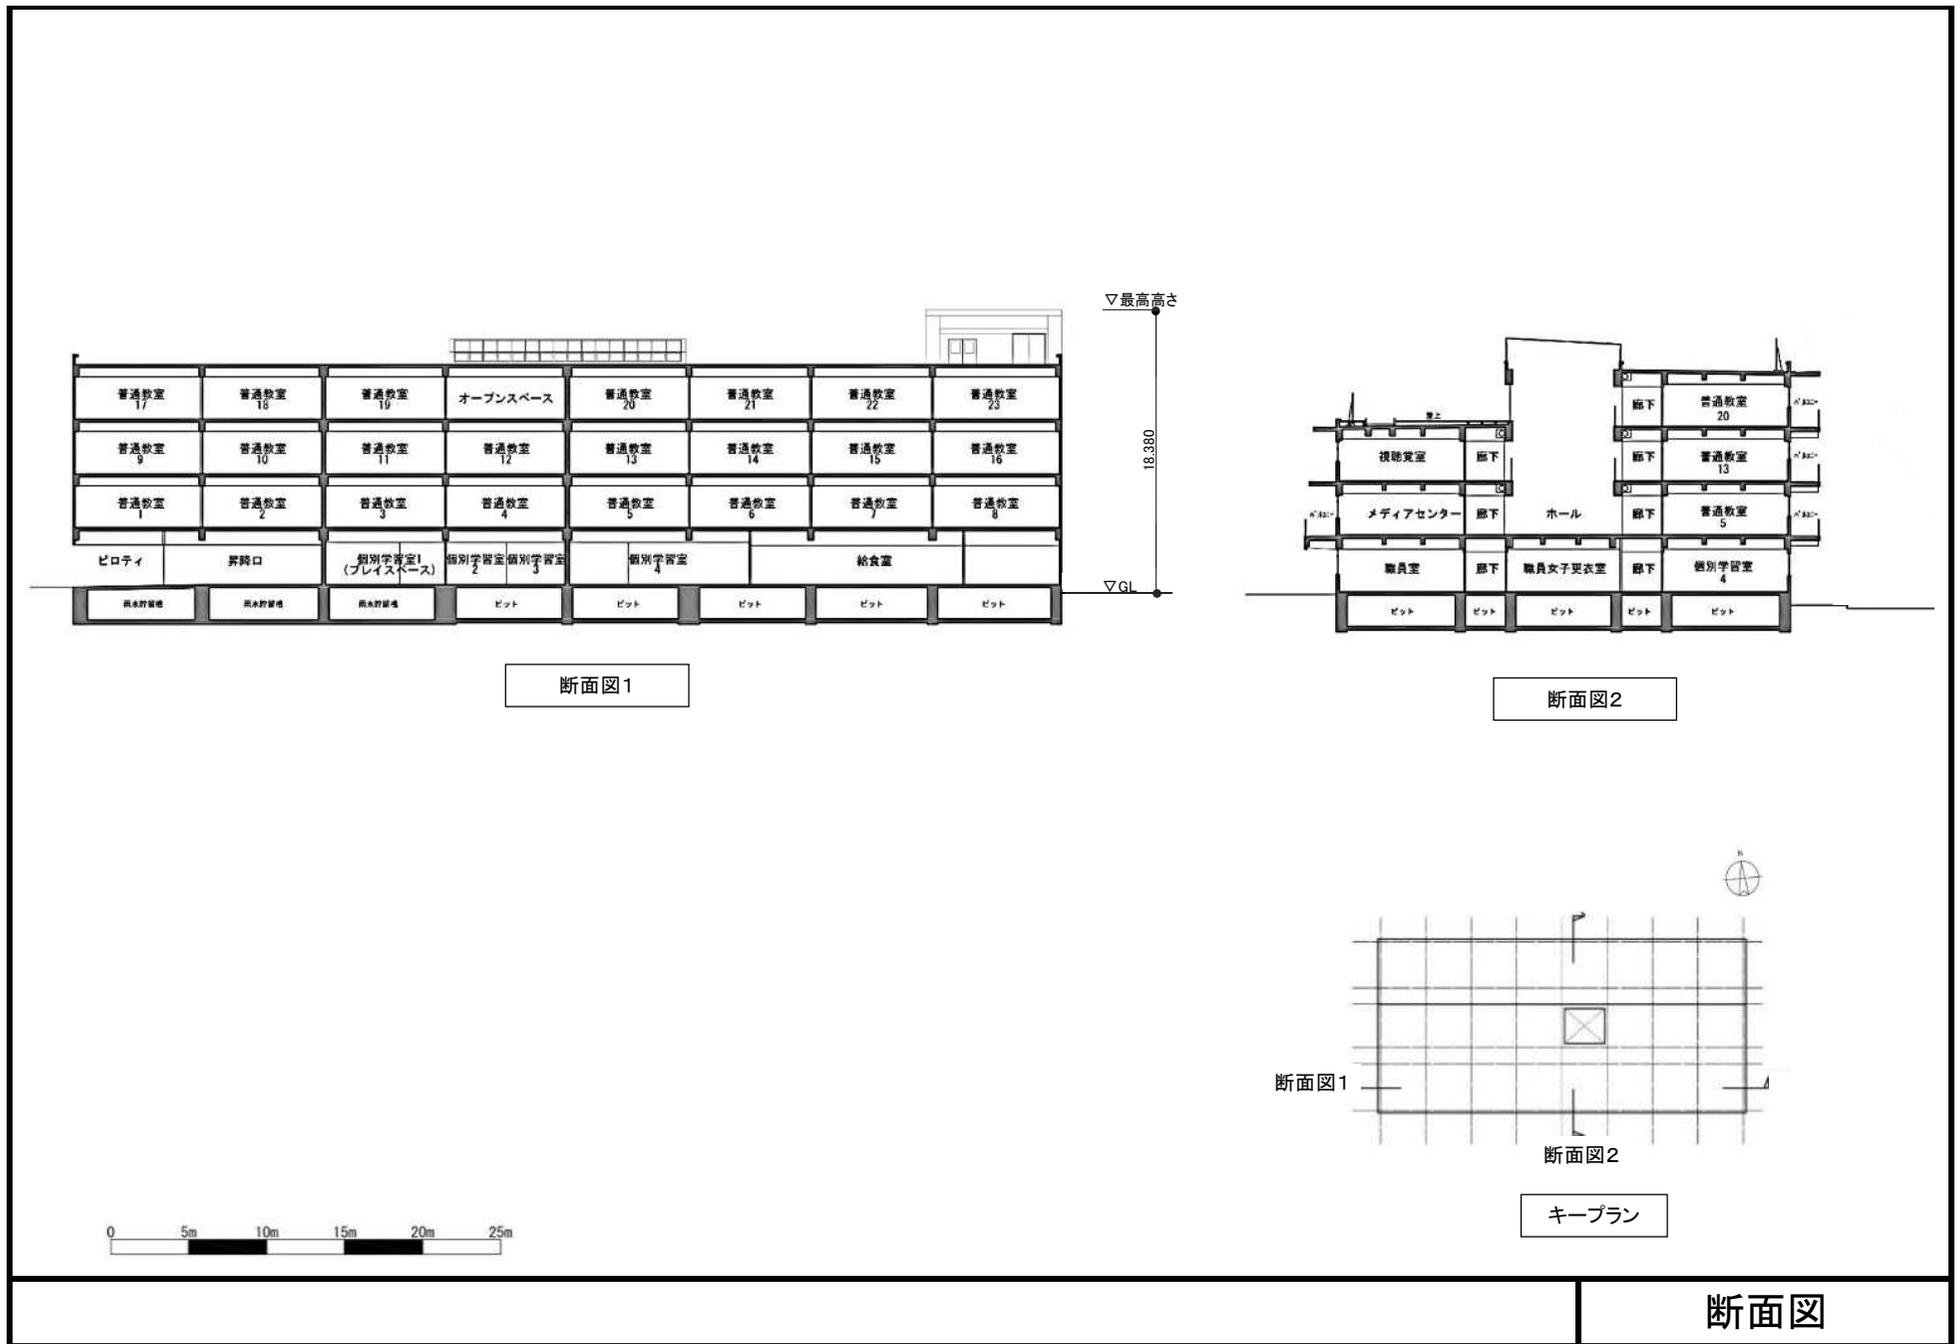



完成予想図