

令和4年6月1日

まちづくり委員会資料

令和4年第3回定例会提出予定議案の説明

議案第70号

坂戸小学校校舎増築その他工事請負契約の締結について

まちづくり局

坂戸小学校校舎増築その他工事

目 次

1	案内図	… P3
2	配置図	… P4
3	配置図(2)	… P5
4	1階平面図	… P6
5	2階平面図	… P7
6	3階平面図	… P8
7	4階平面図	… P9
8	屋上階平面図	… P10
9	立面図	… P11
10	断面図	… P12
11	完成予想図	… P13

建築概要

工 事 内 容 : ・校舎増築

(普通教室23室、職員室、校長室、音楽室、理科室 他)

・既存校舎改修(倉庫、ごみ置き場 他)

・屋外附帯(舗装、囲障、排水、植栽 他)

工 事 場 所 : 川崎市高津区坂戸1丁目18番1号

地 域 地 区 : 第一種住居地域
準防火地域
第3種高度地区

敷 地 面 積 : 10,533. 21m²


建築物用途: 小学校

建 築 面 積 : 2,393. 92m²


延 べ 面 積 : 7,226. 23m²

規 模・構 造 : 鉄筋コンクリート造 4階建て


建物の高さ: 18.38m

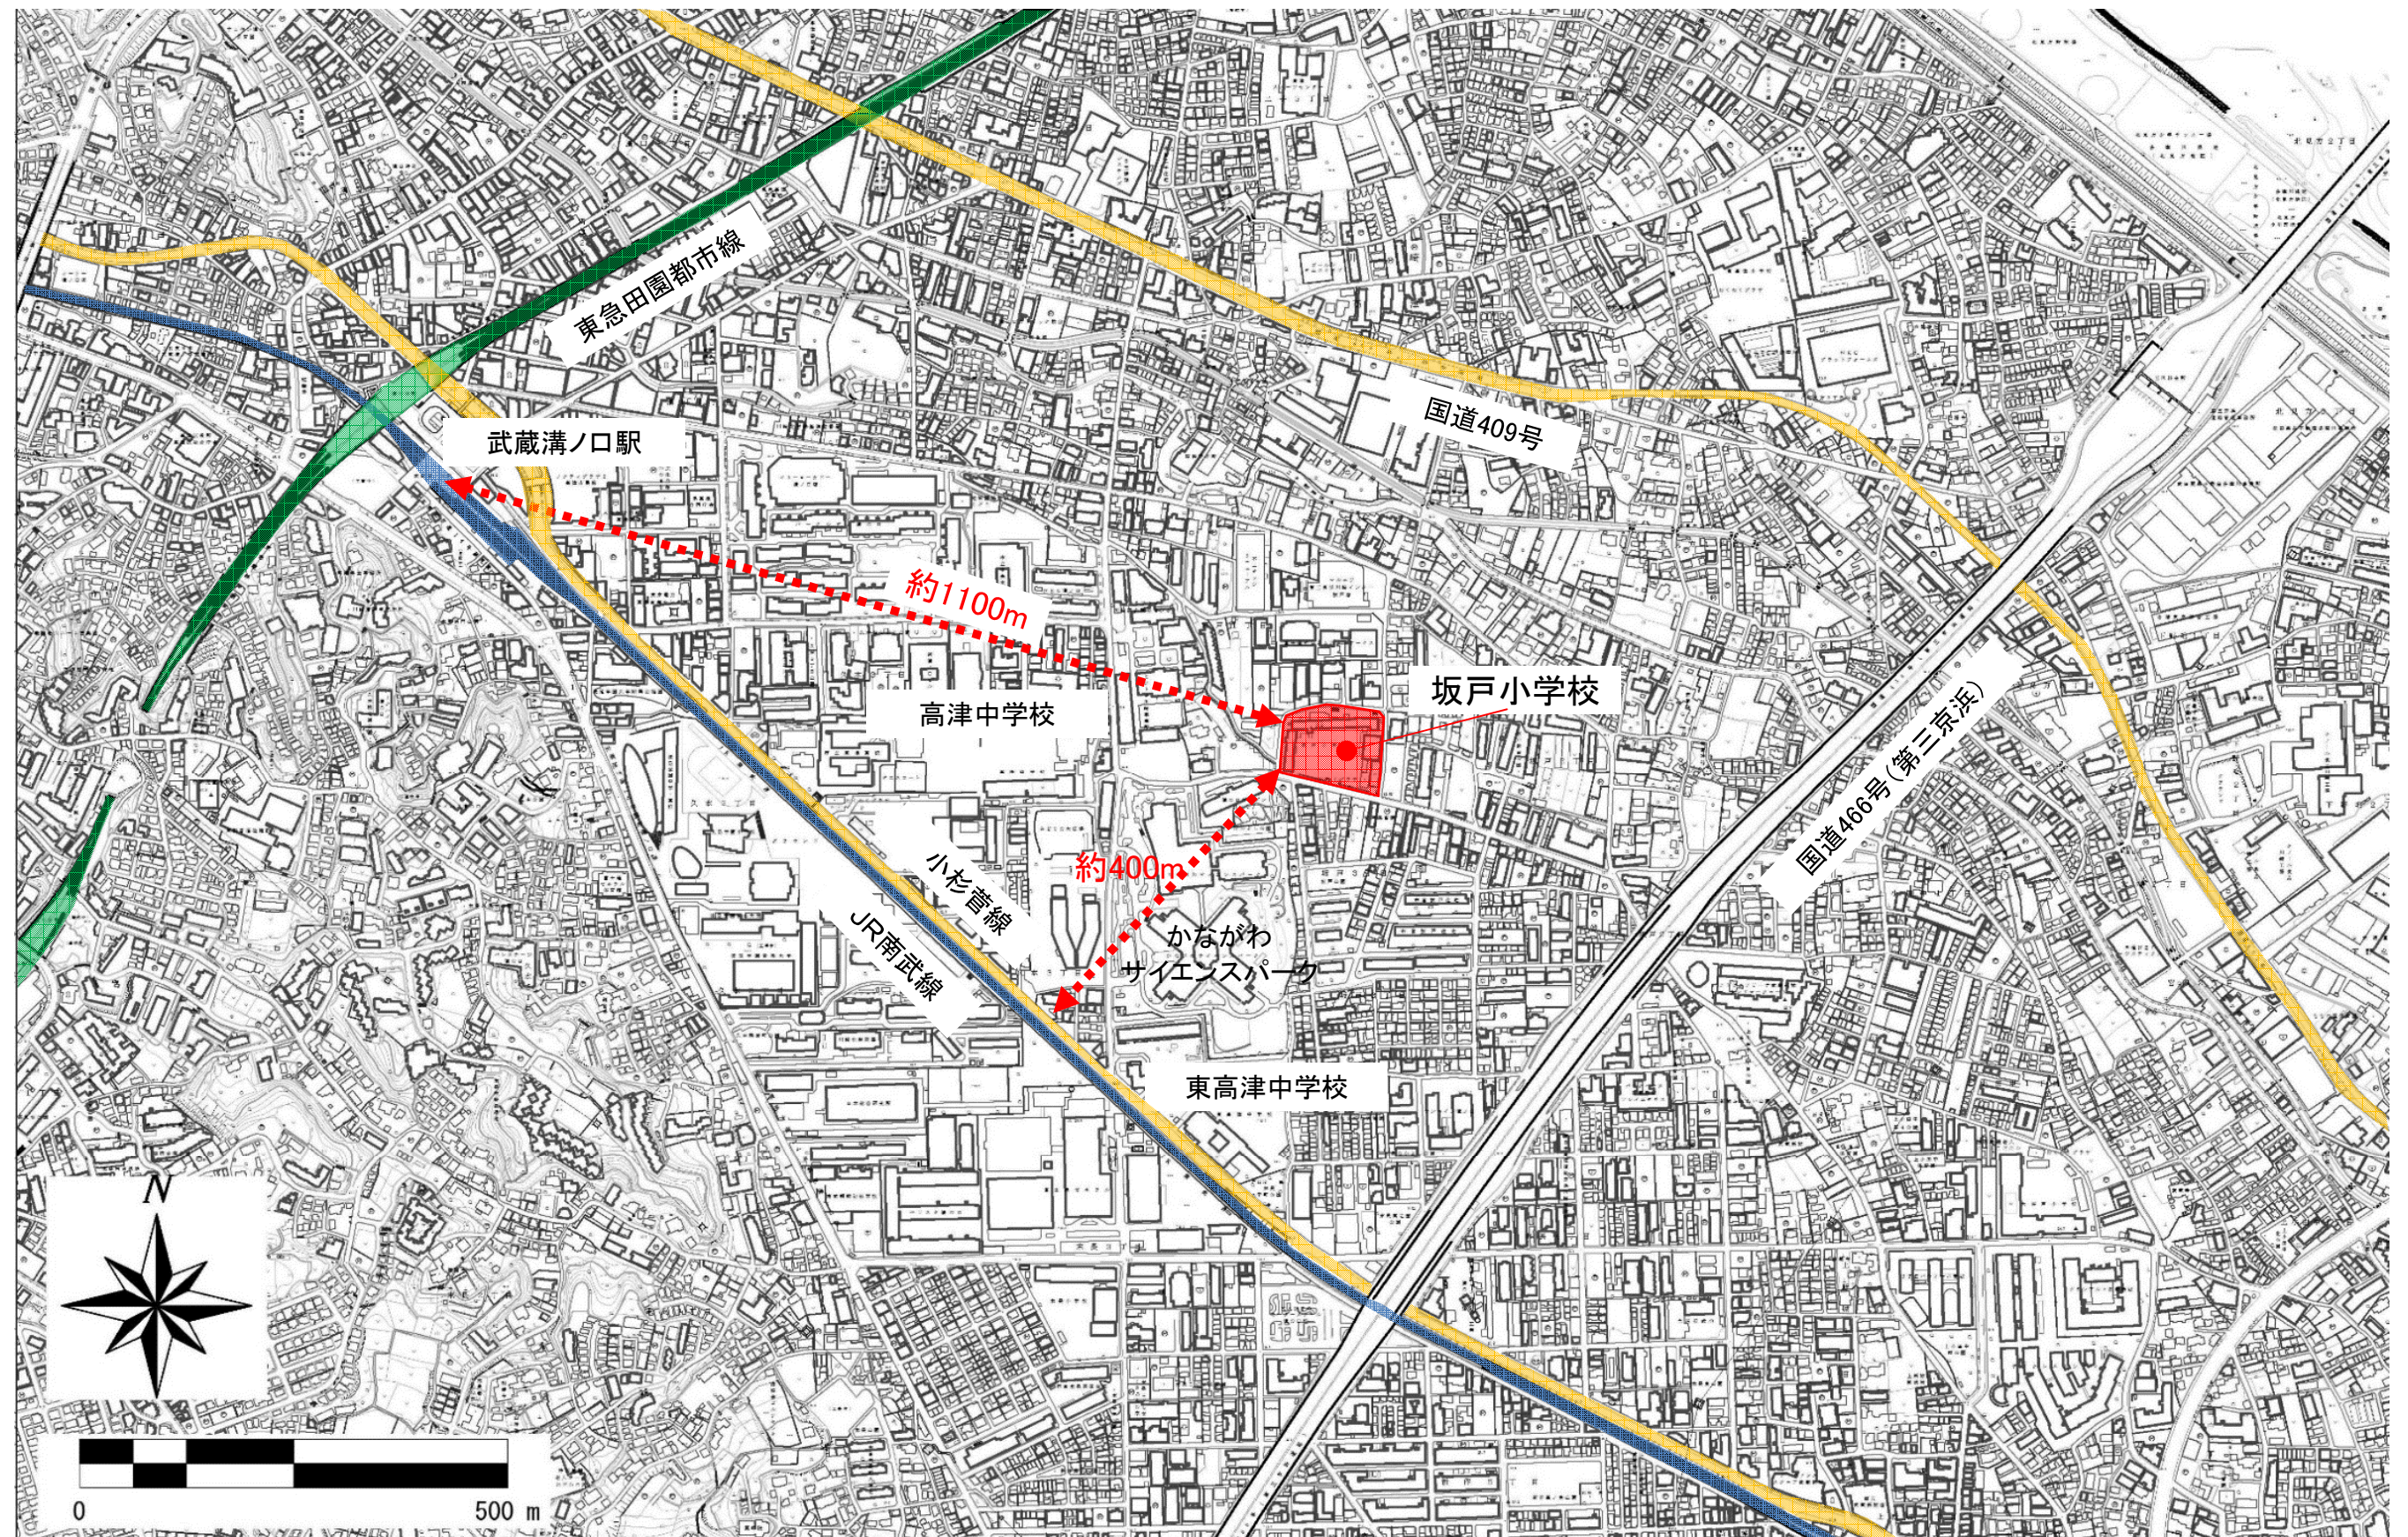

案内図

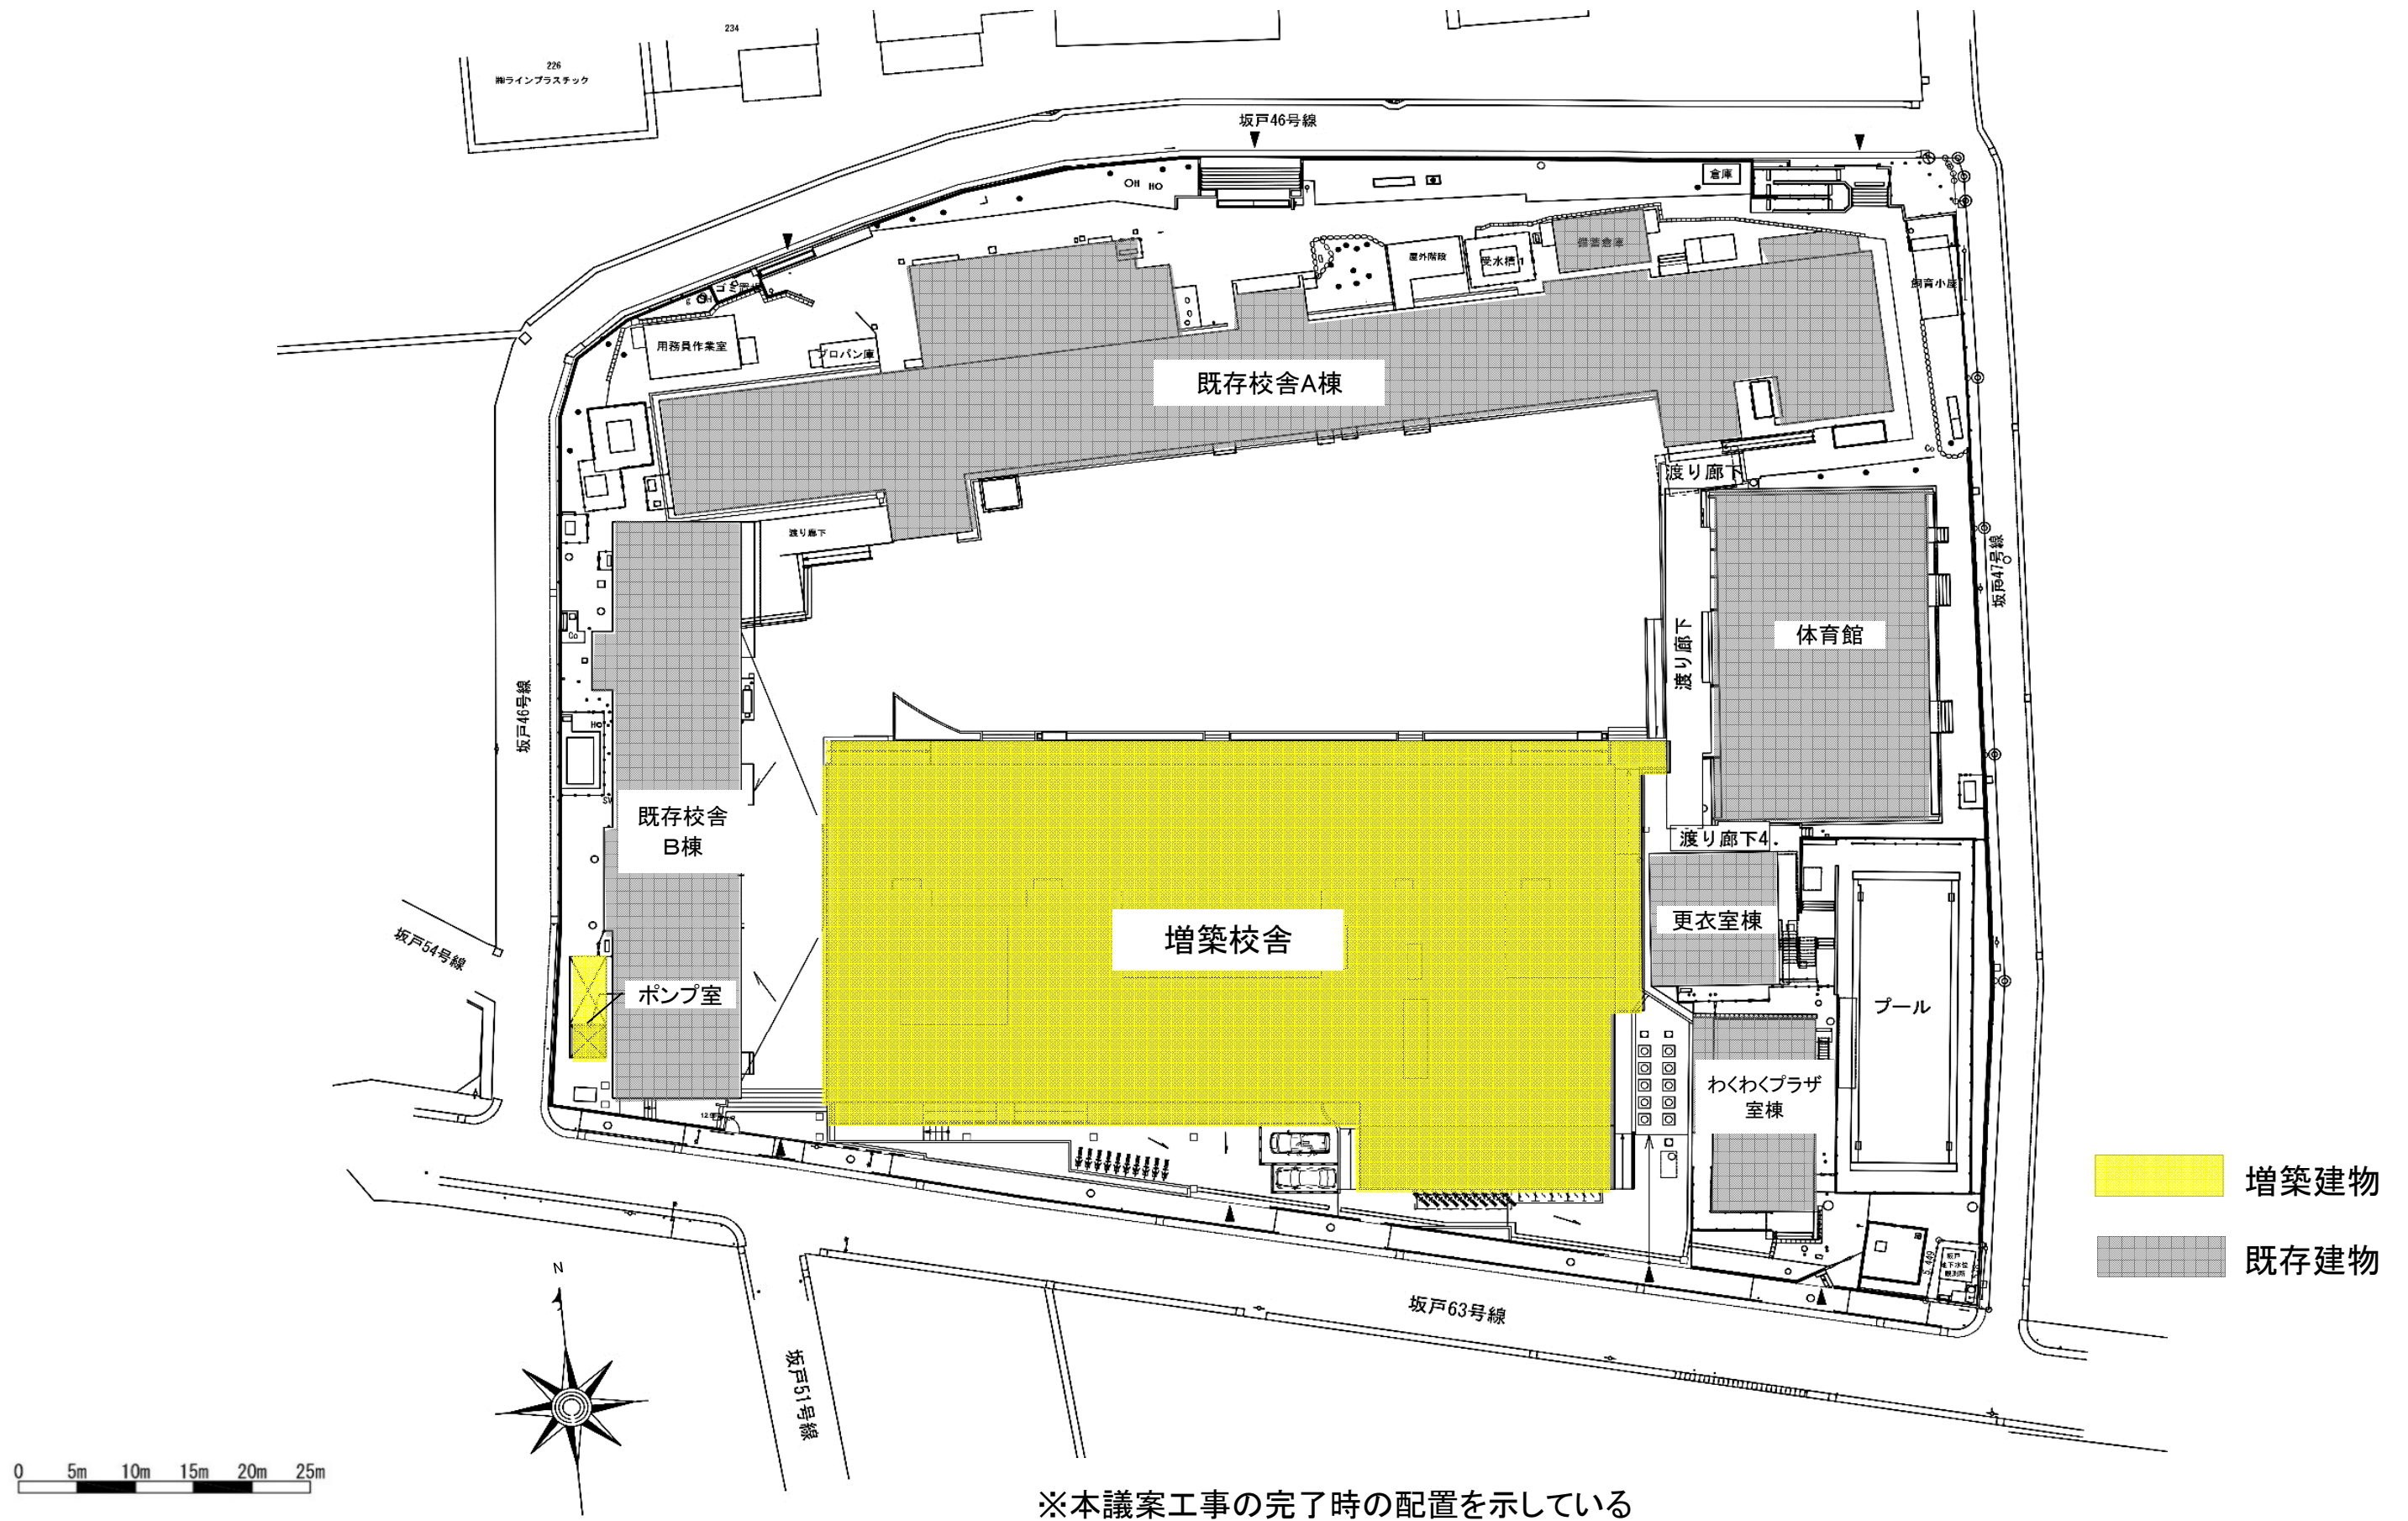

配置図

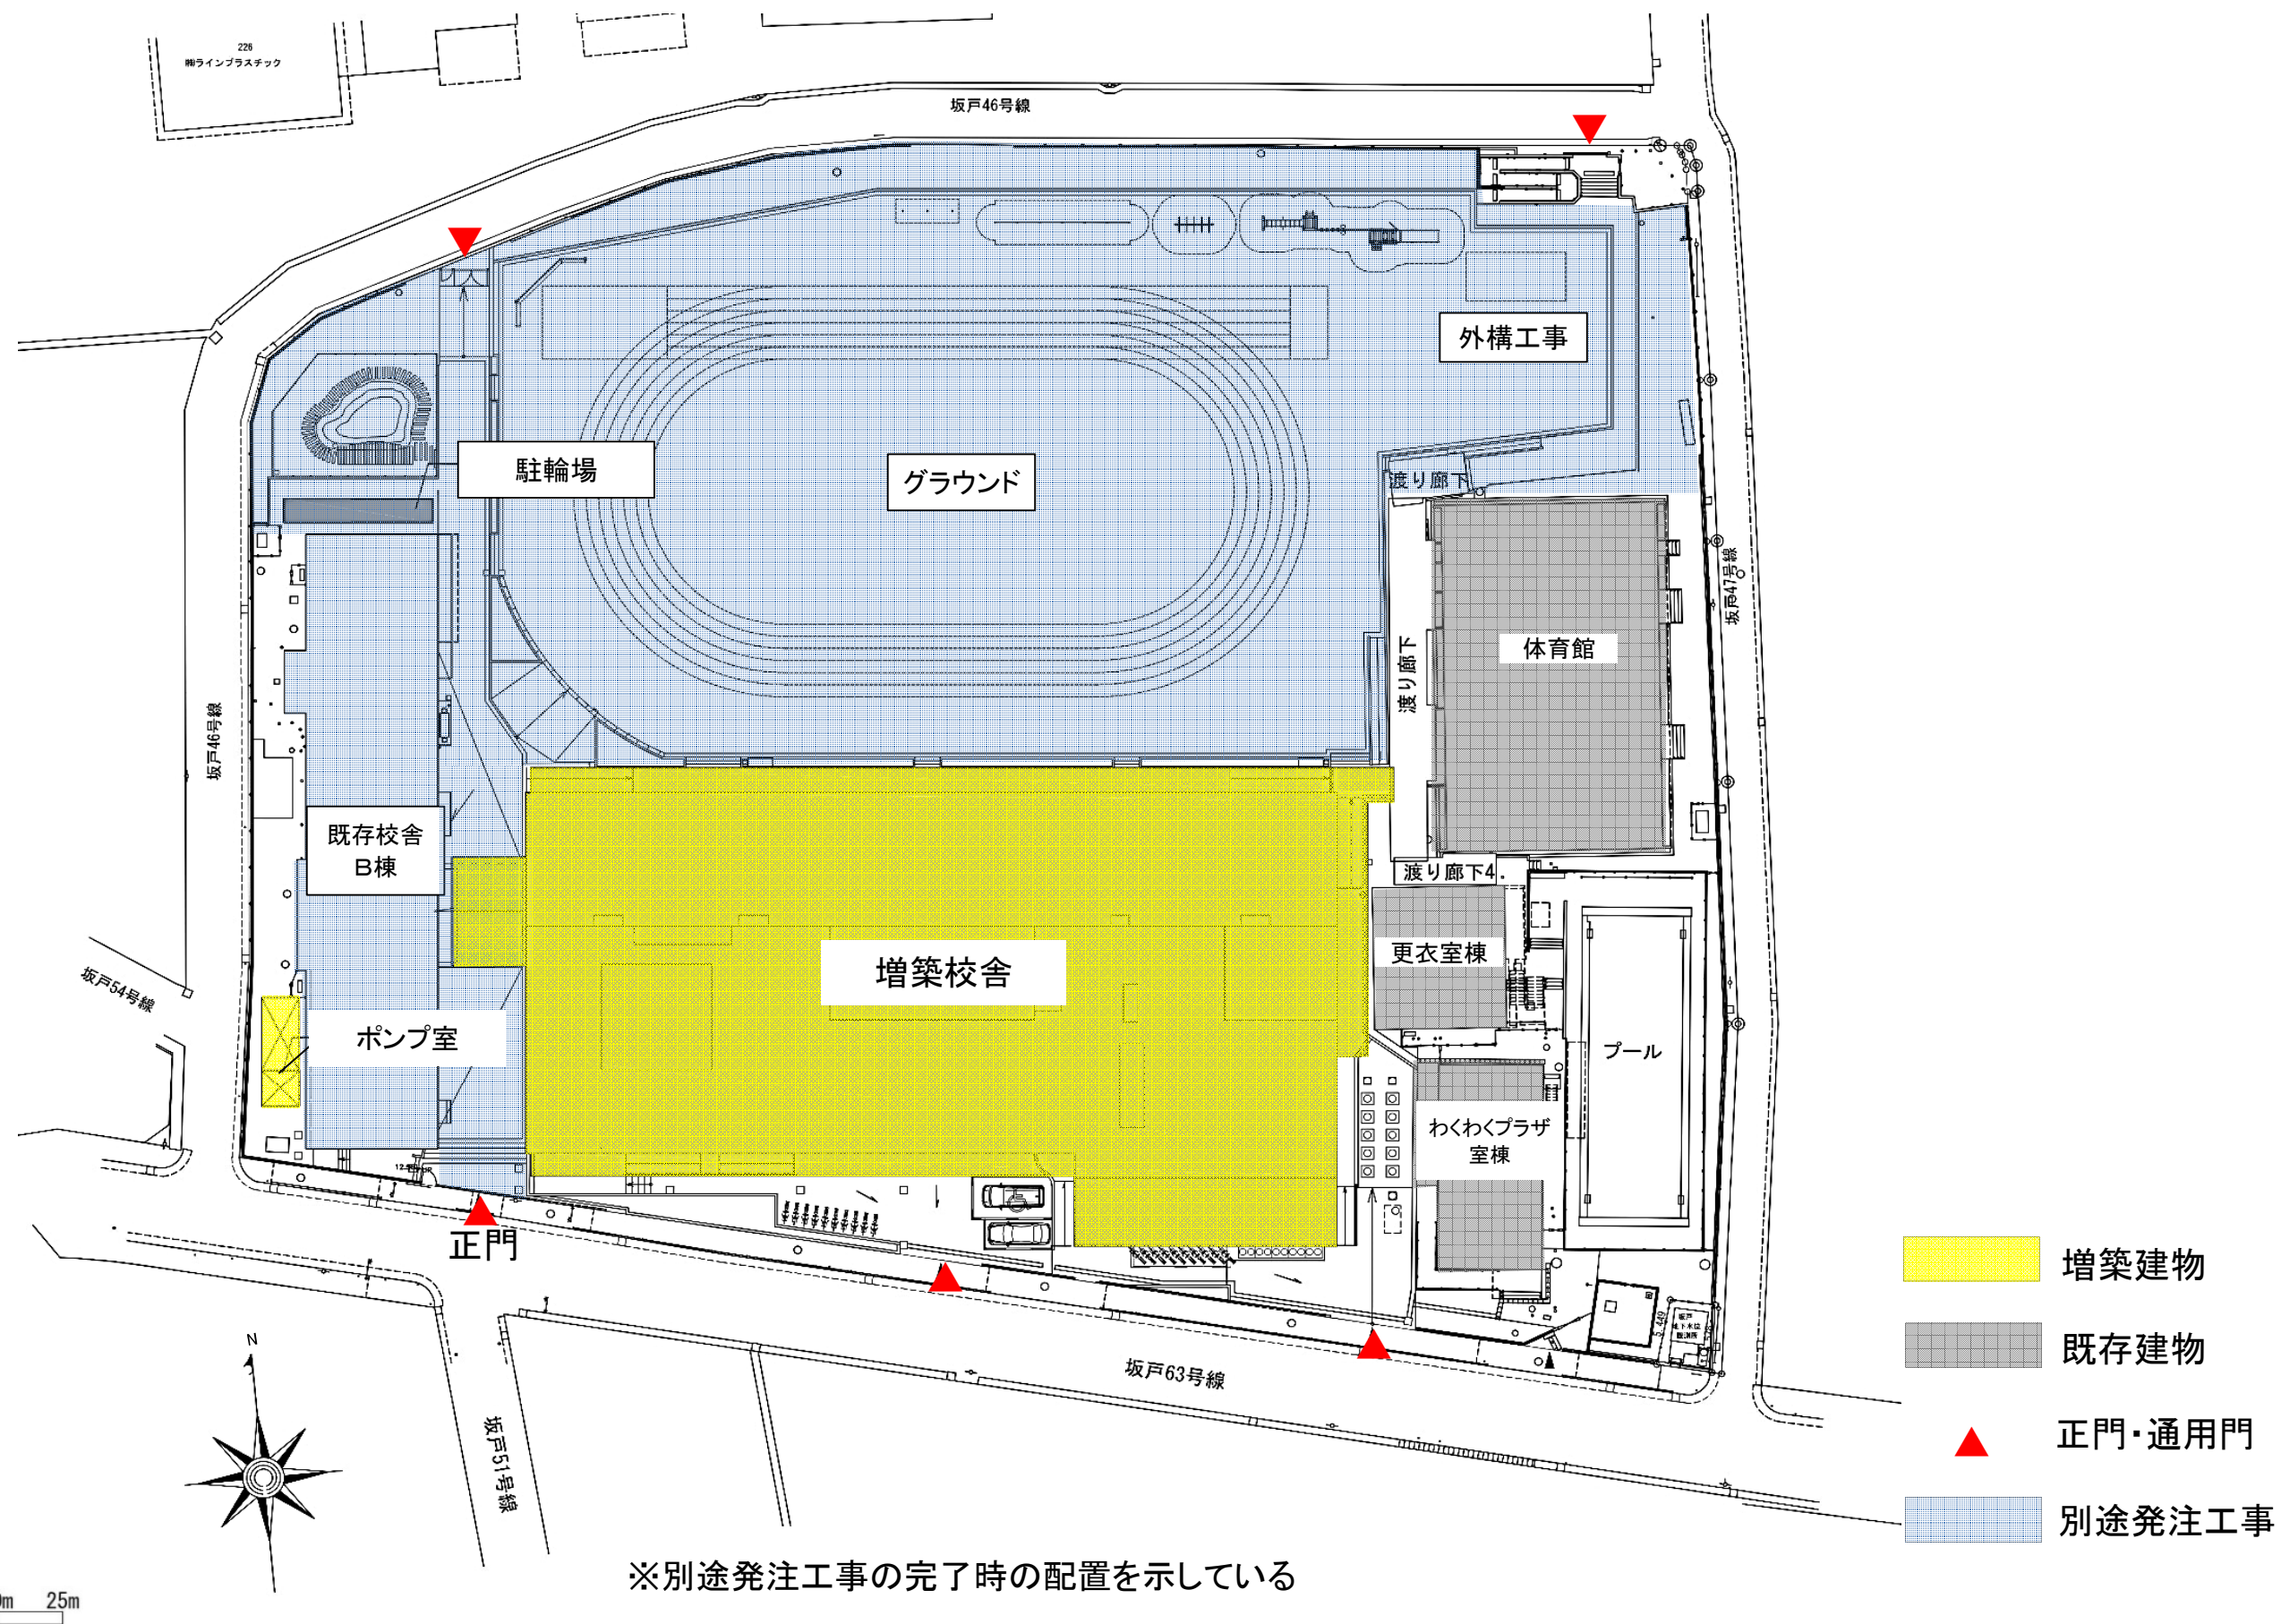


配置図(2)




- 管理諸室
- 普通教室
- 特別教室

1階平面図

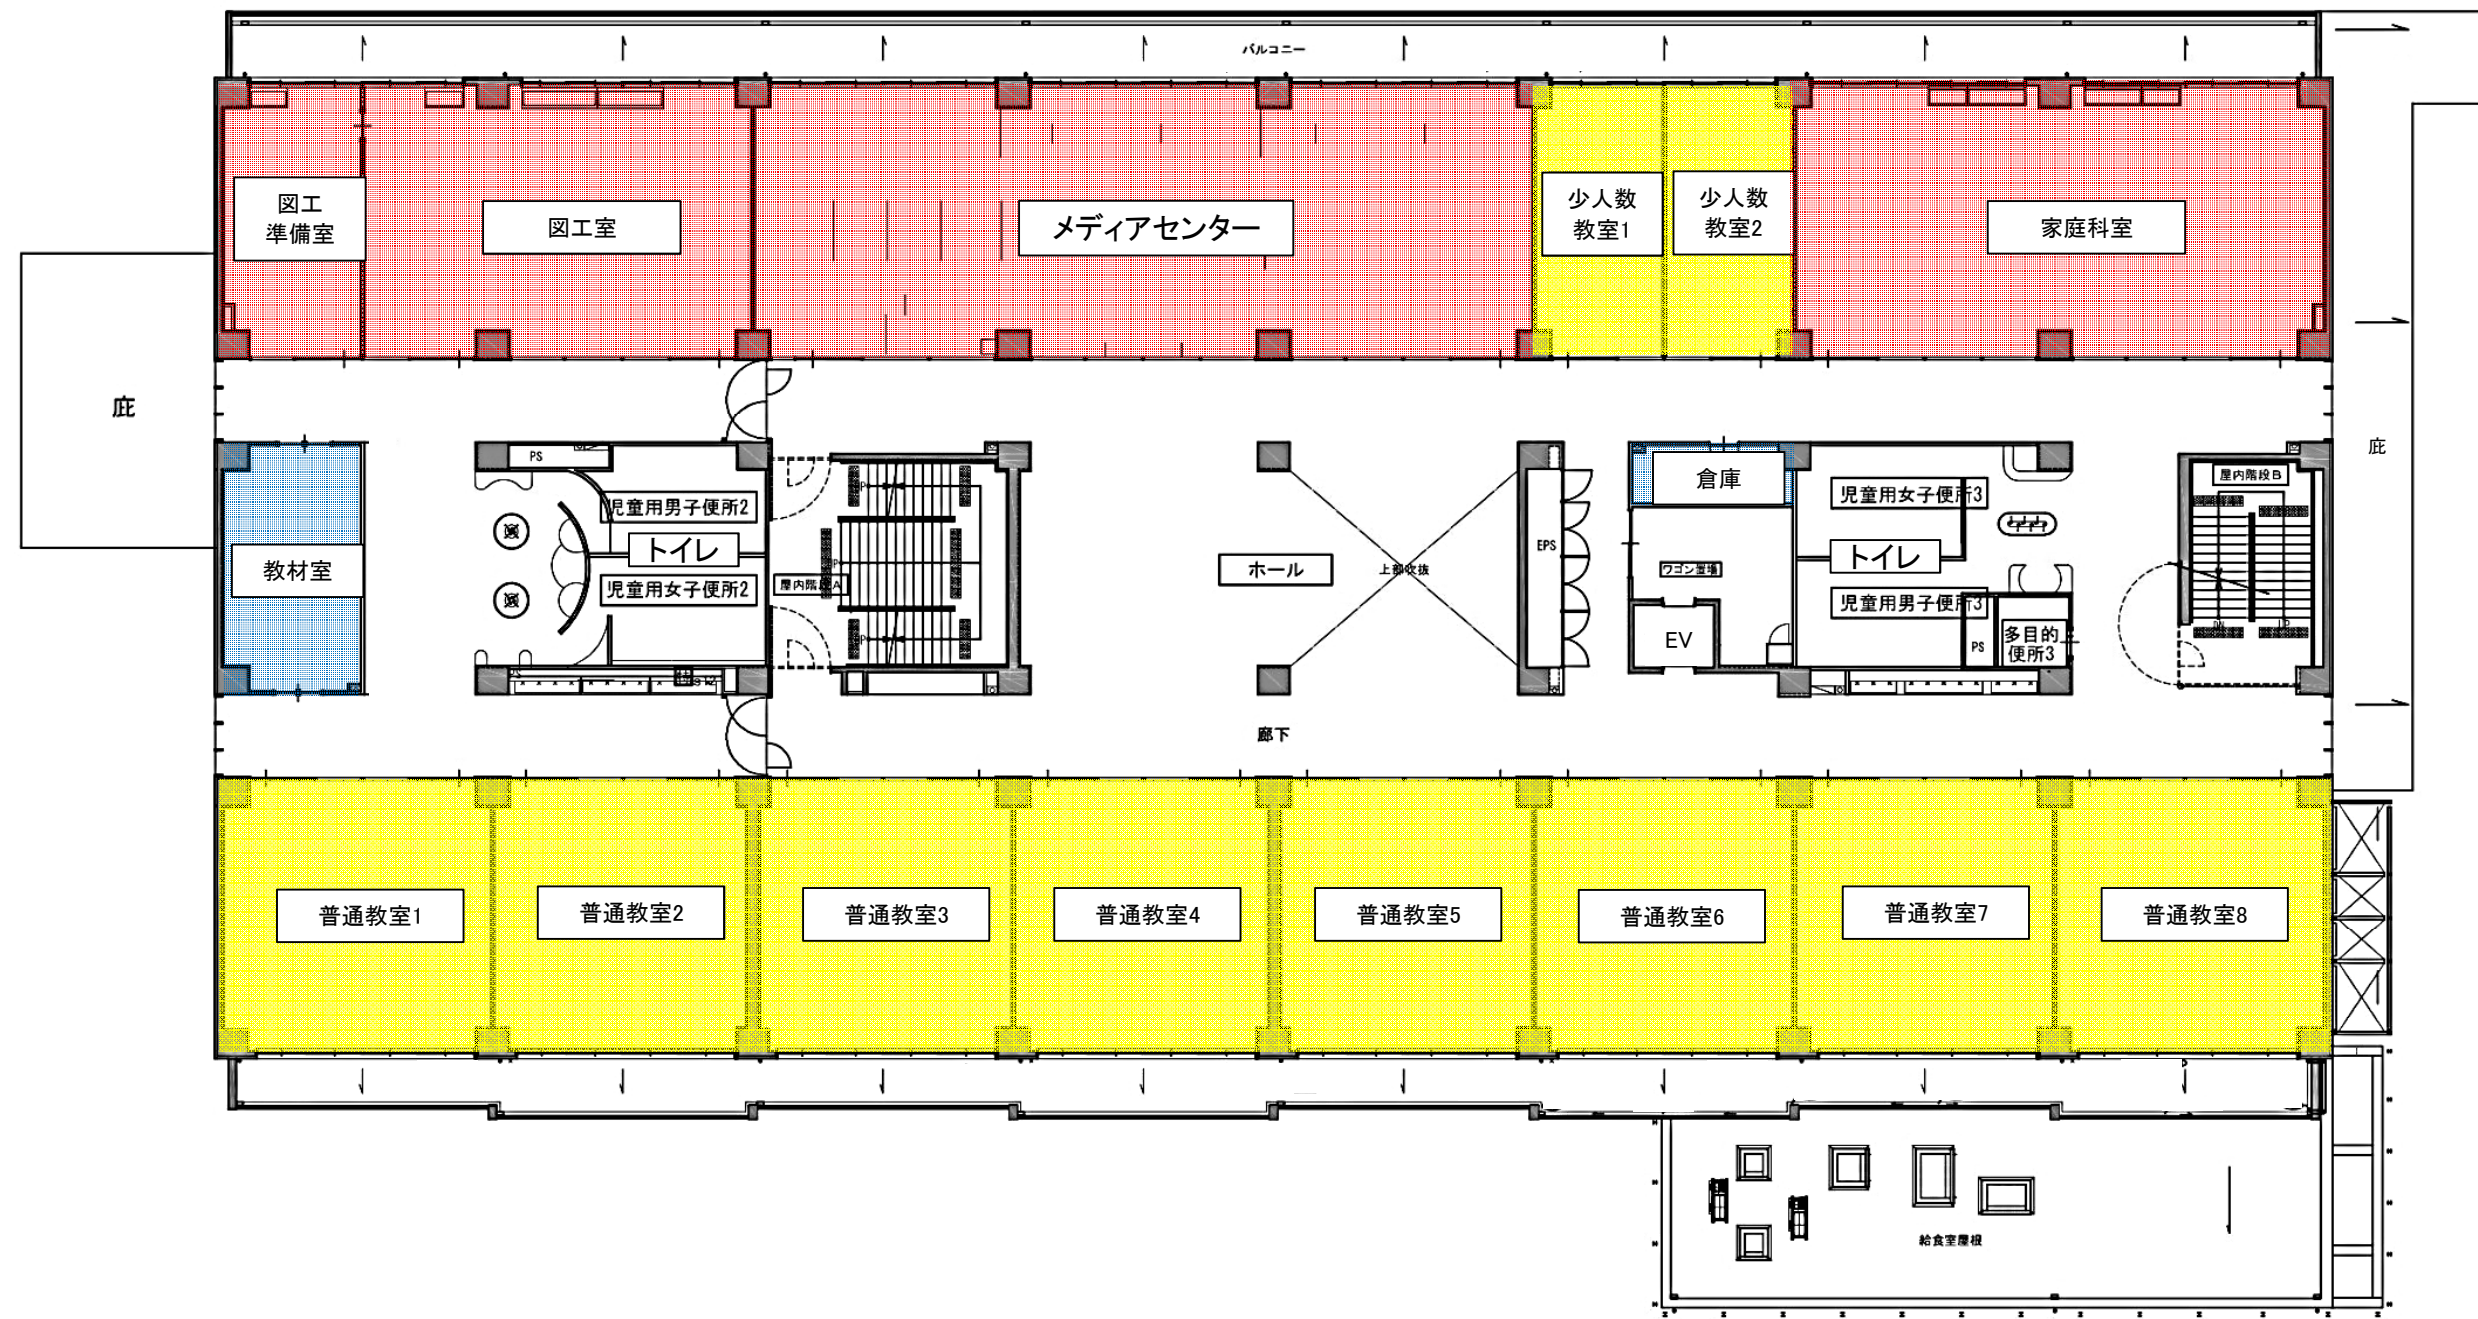


- 管理諸室
- 普通教室
- 特別教室

2階平面図

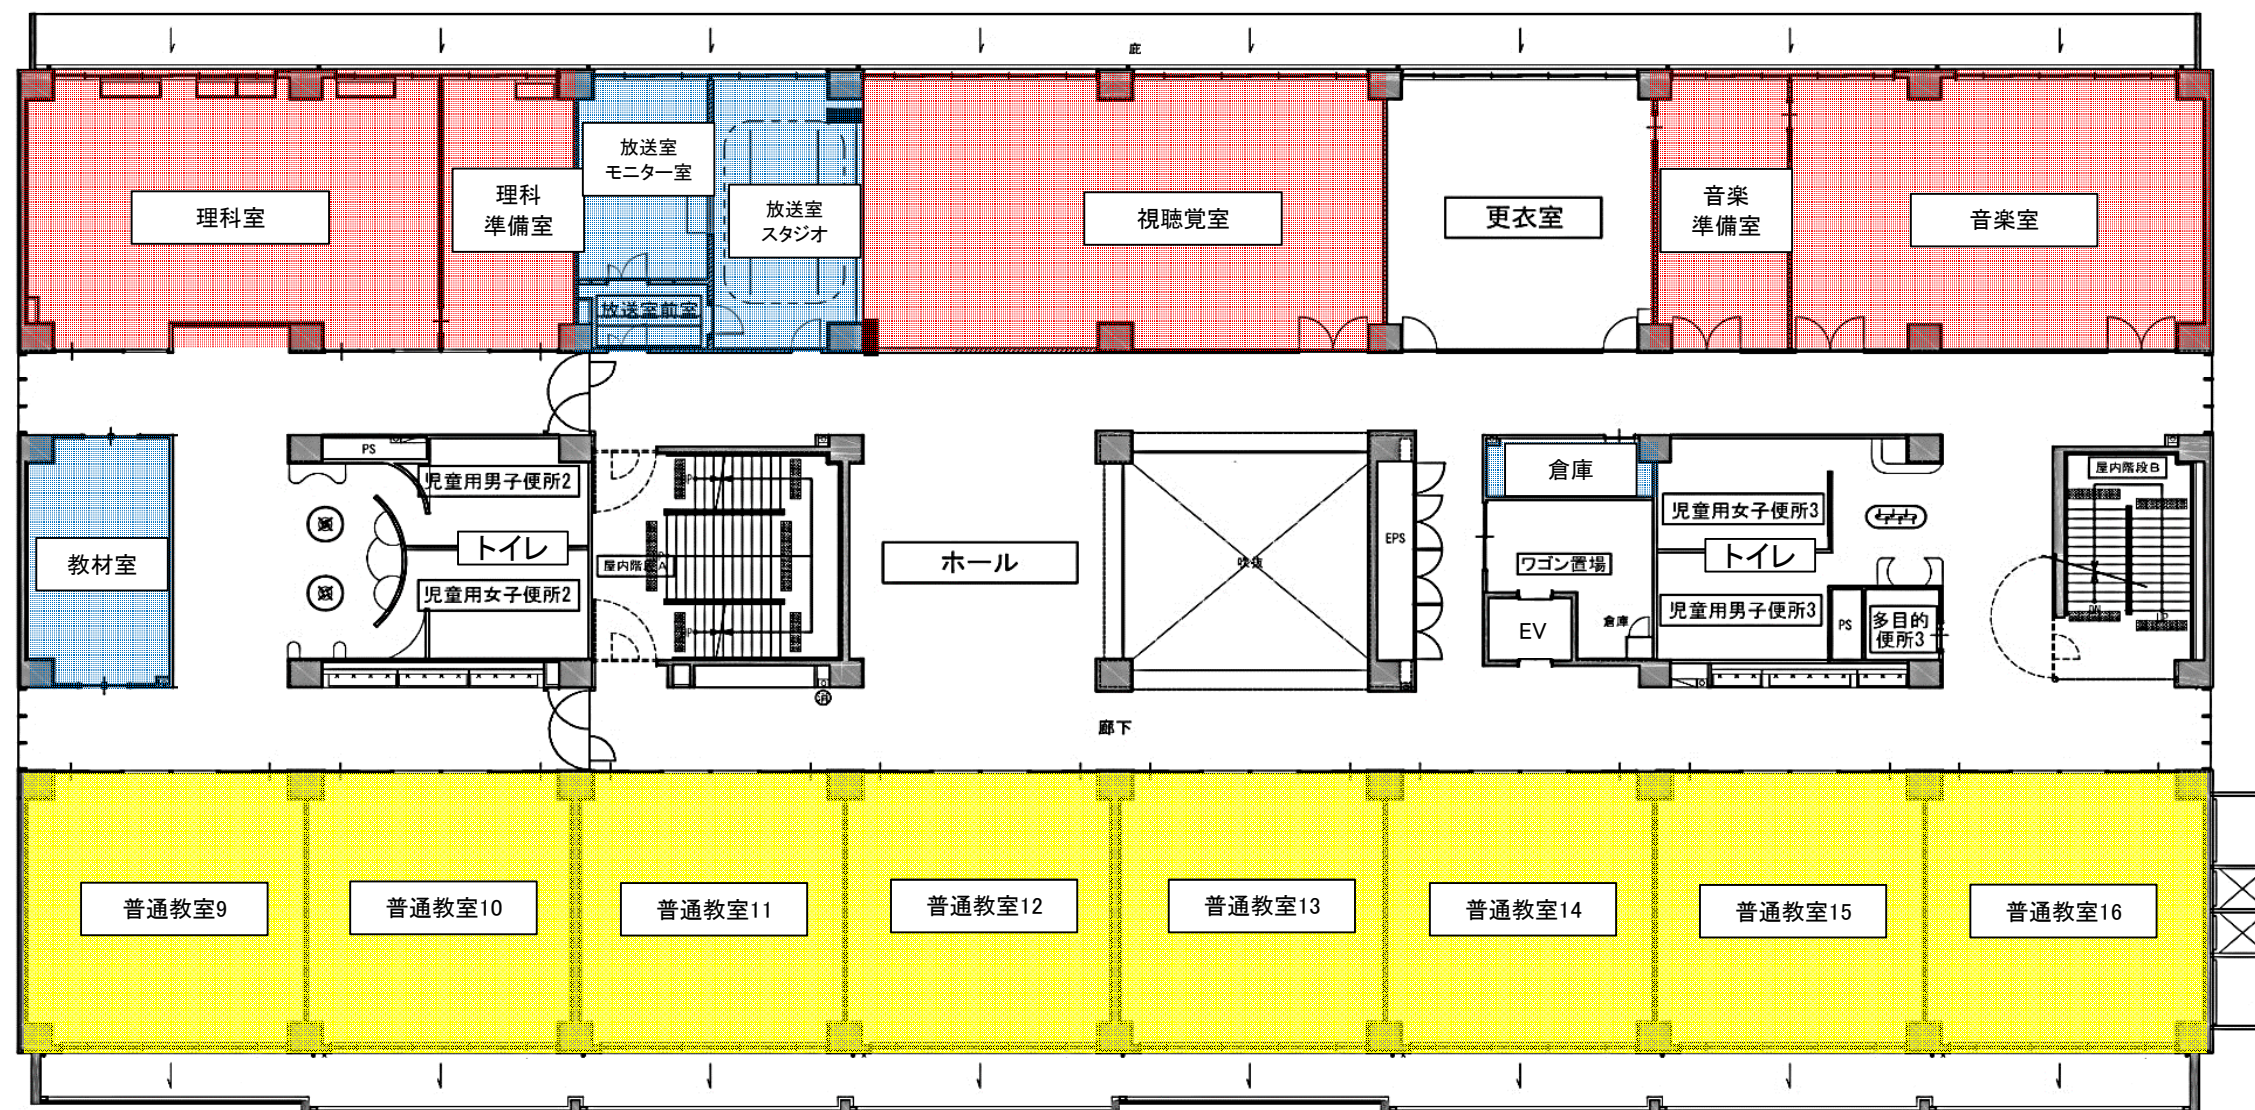

- 管理諸室
- 普通教室
- 特別教室


3階平面図

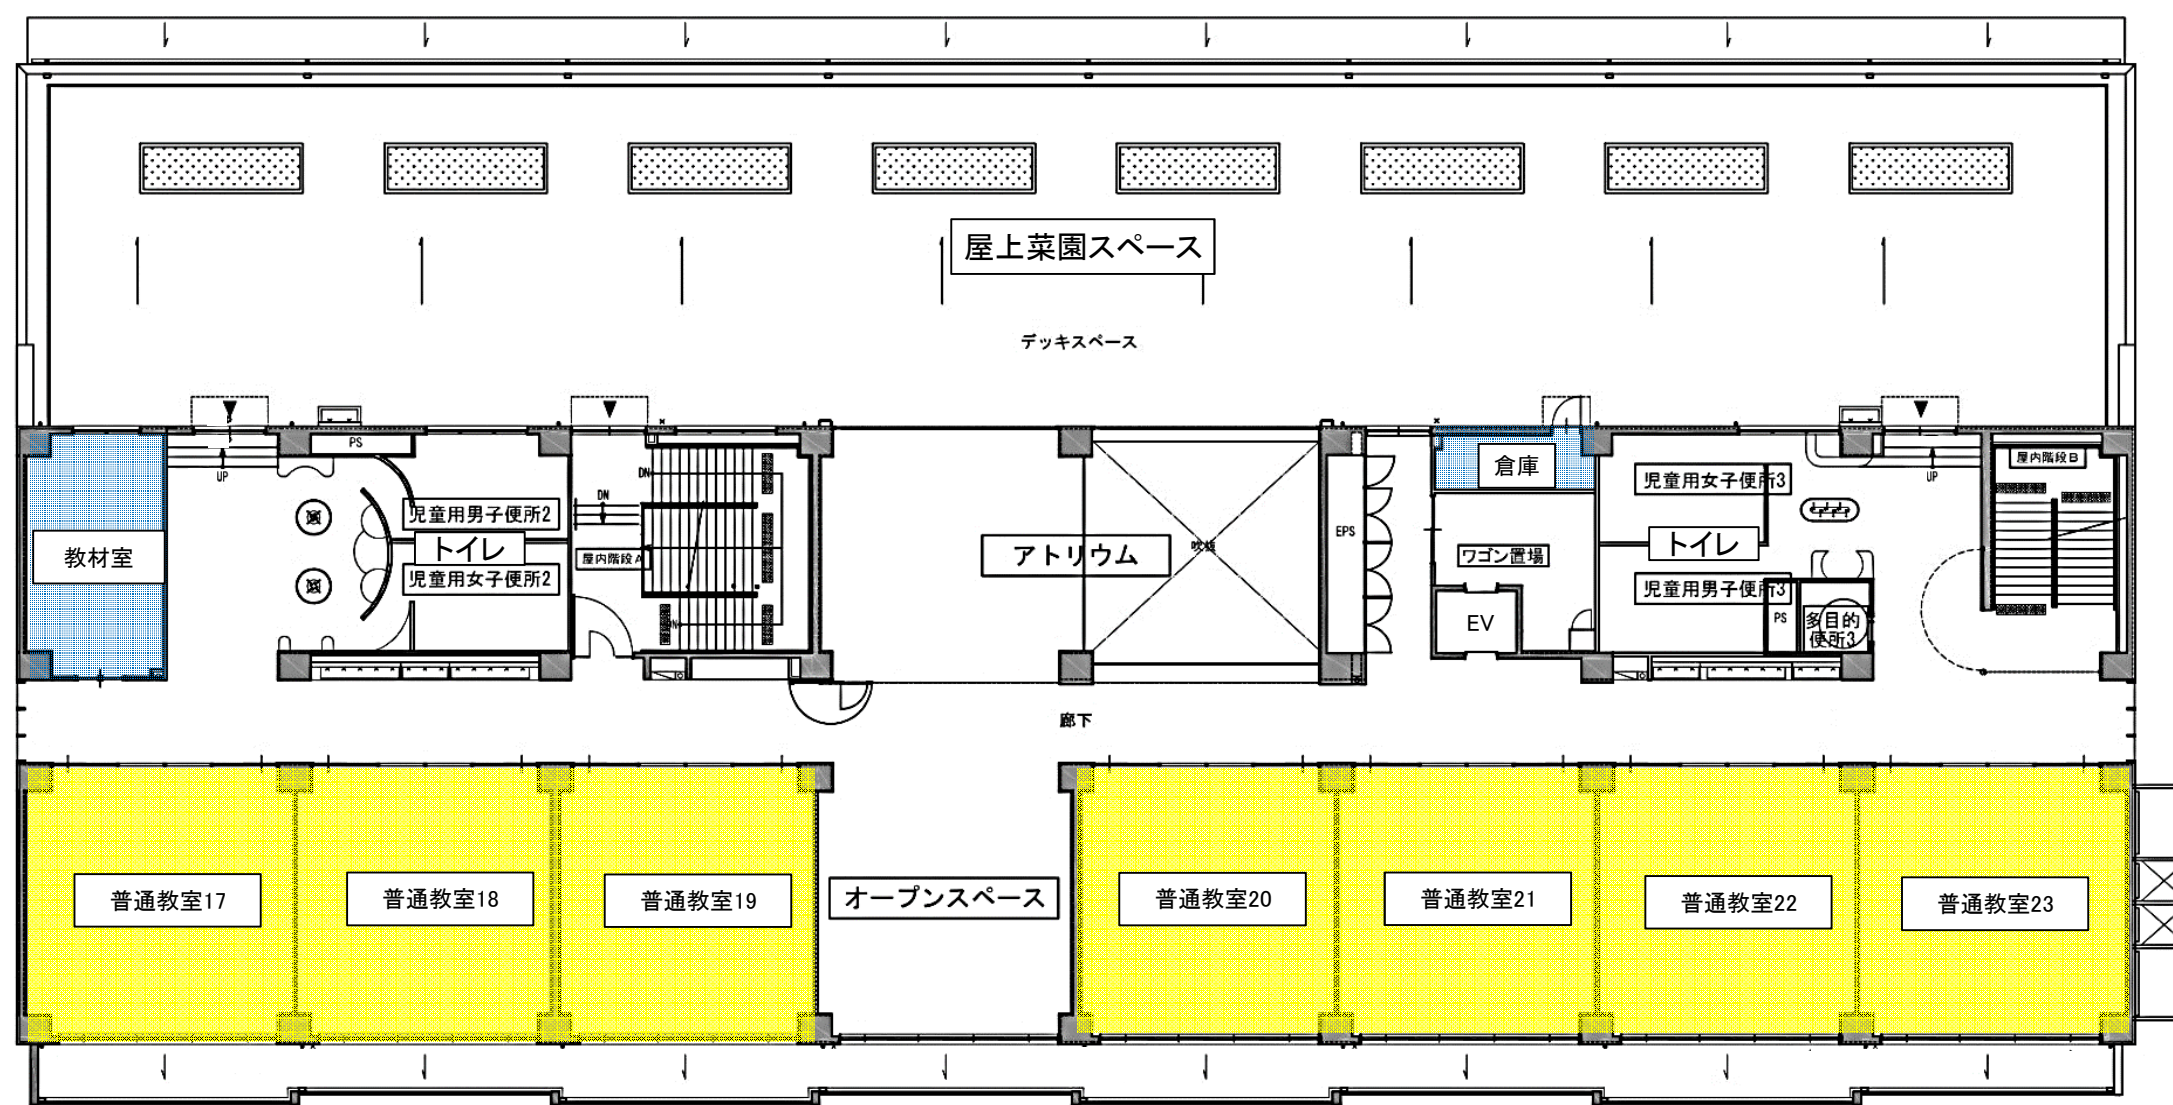

0 5m 10m 15m 20m 25m

- 管理諸室
- 普通教室
- 特別教室


4階平面図

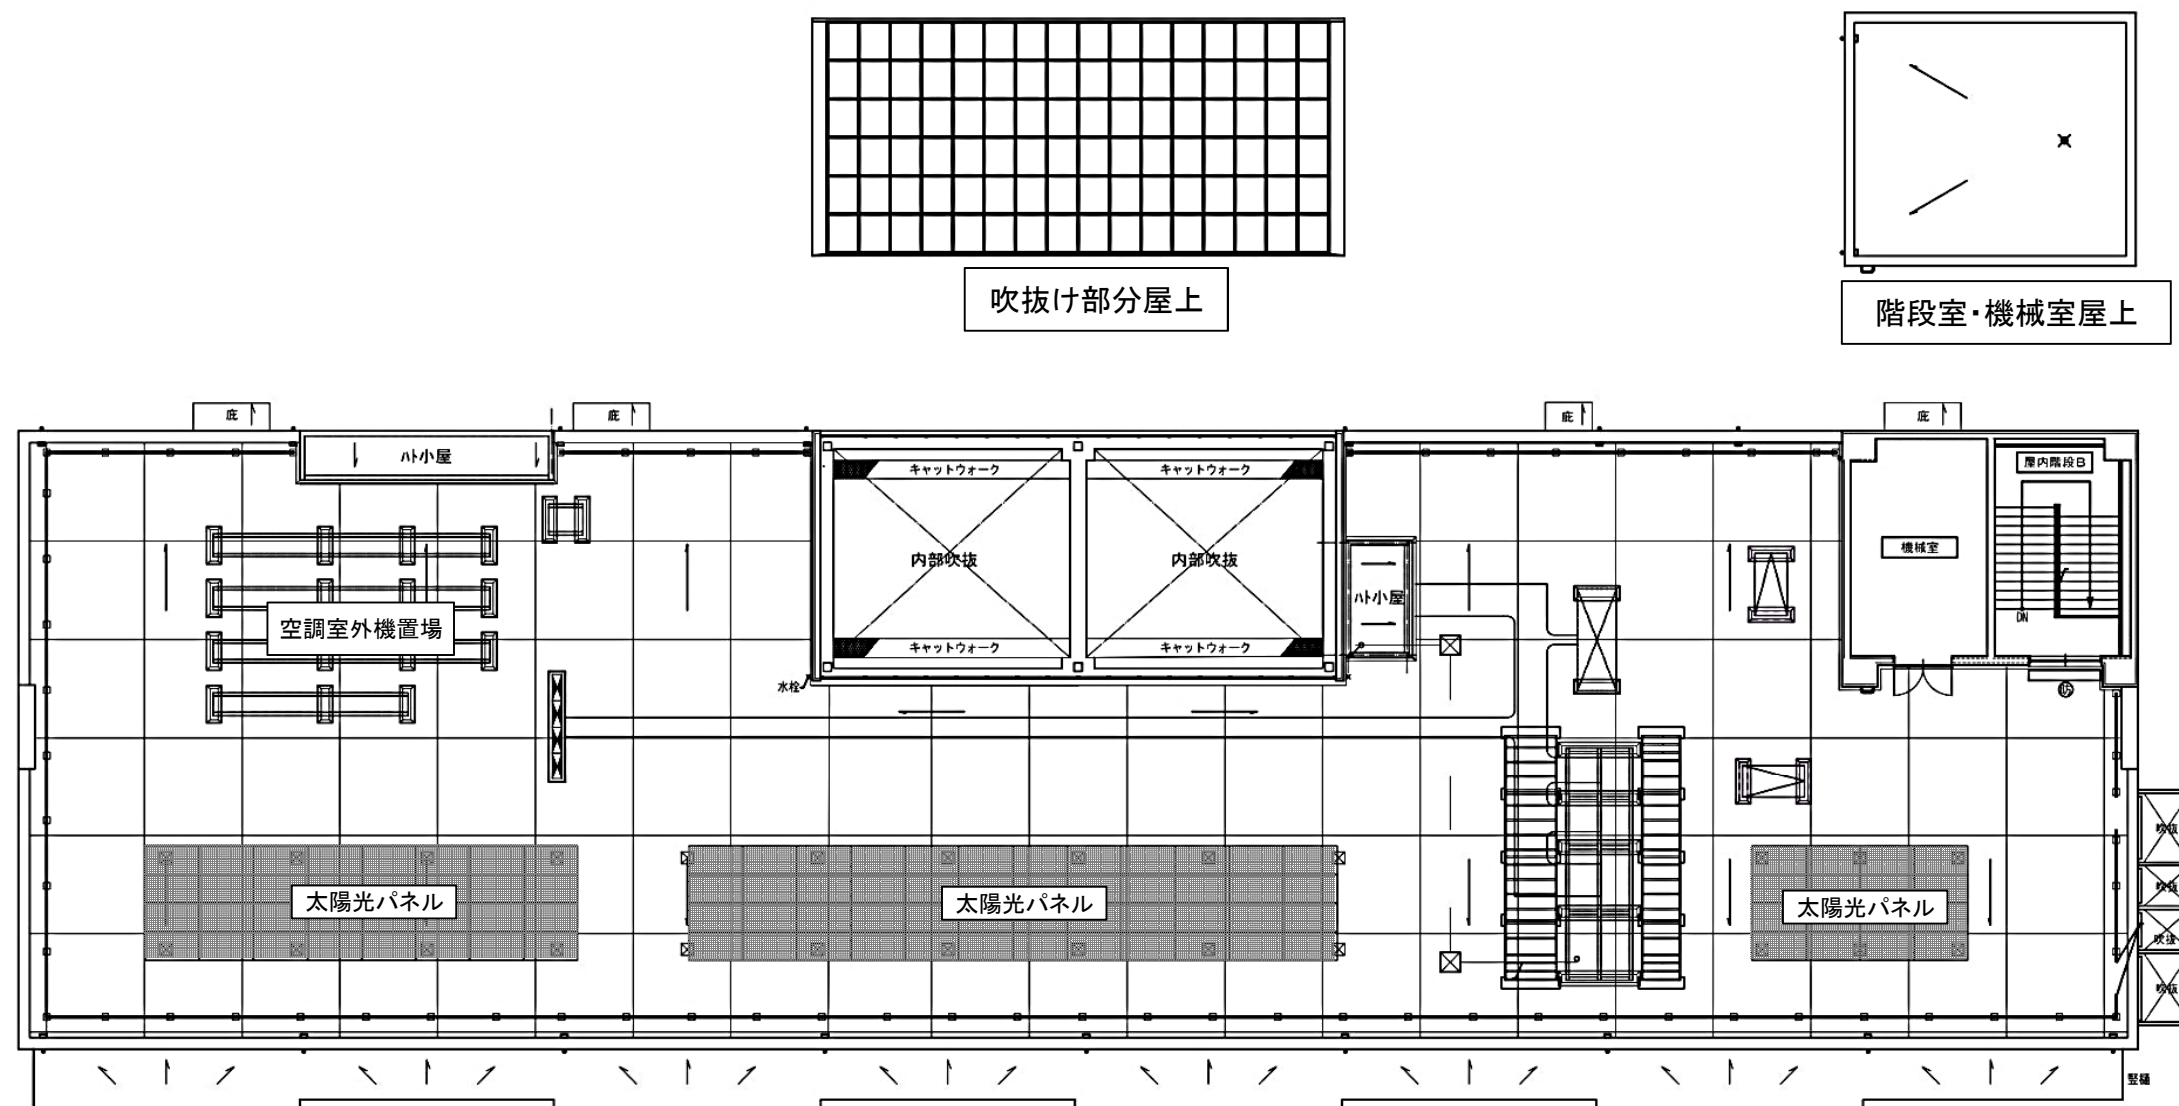

屋上階平面図




南側立面図

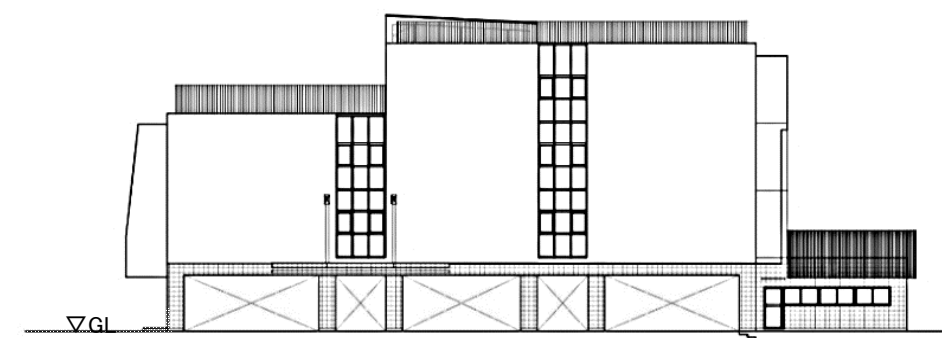

西側立面図




北側立面図

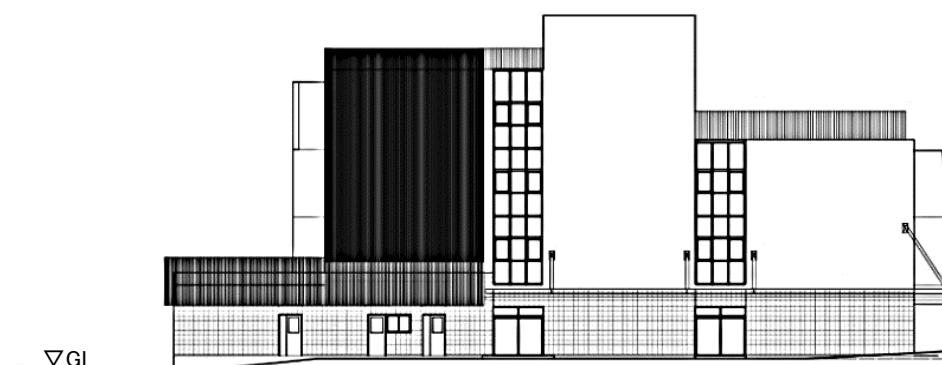


東側立面図




立面図

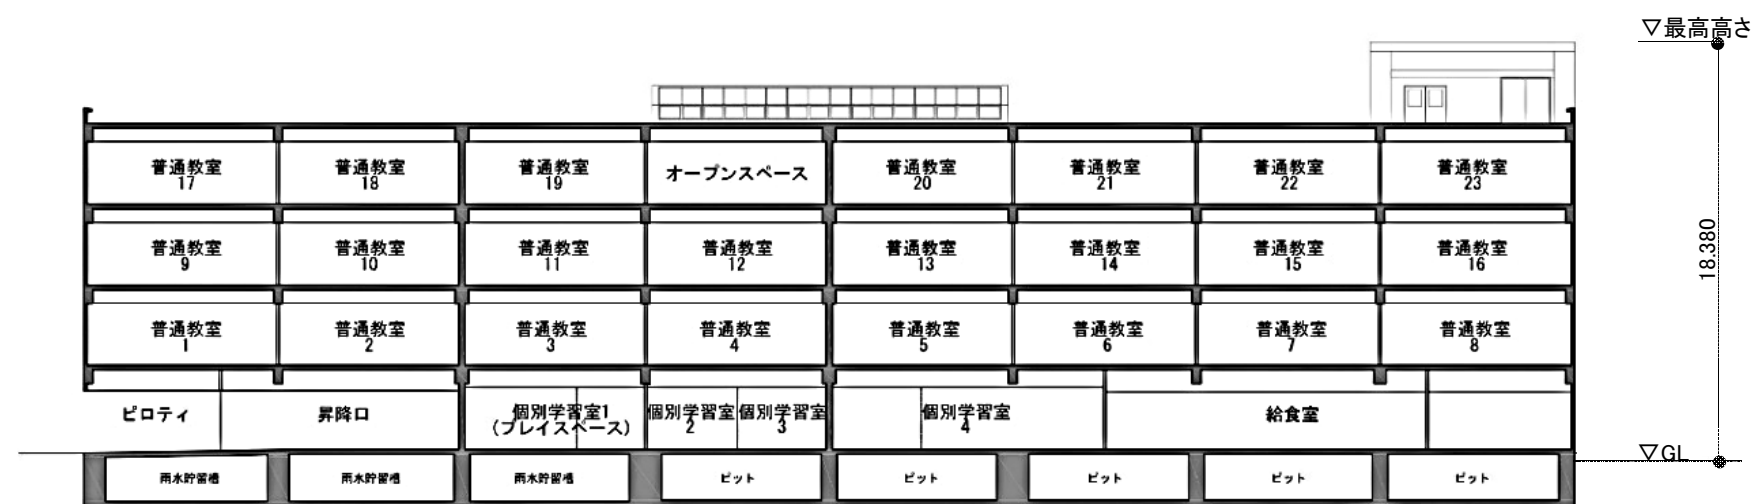

断面図1

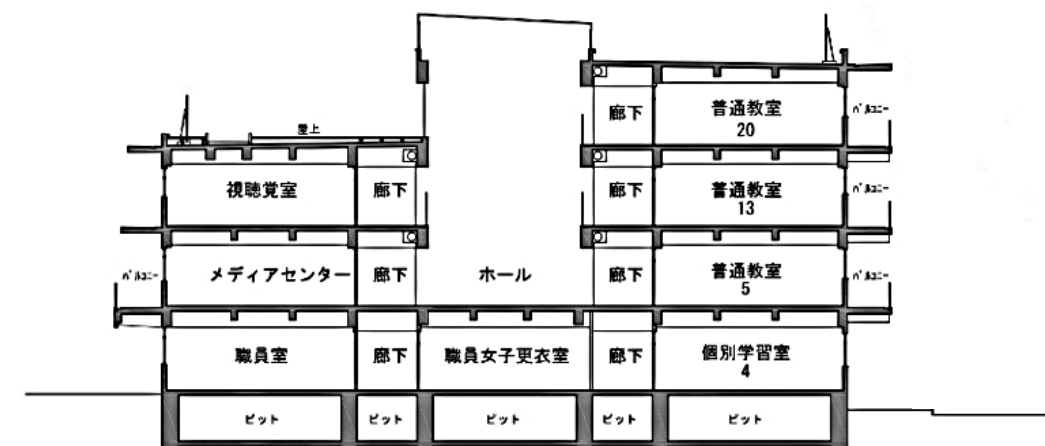

断面図2

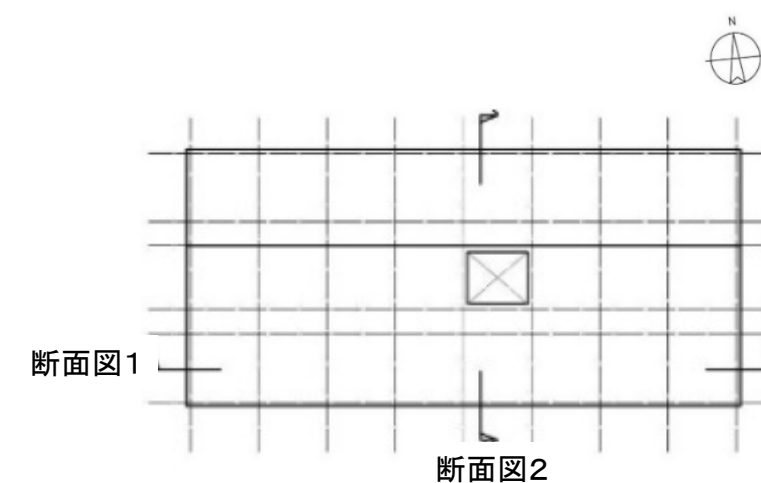

キープラン



断面図



完成予想図