

令和4年8月31日

建設緑政局関係議案資料 (その5)

議案第135号

市道路線の認定及び廃止について

建設緑政局

議案第 1 3 5 号

市道路線の認定及び廃止について

1 認定

(1) 路線数	4 路線
(2) 延長	119.28 m
(3) 面積	814.92 m ²
(4) 舗装状況 舗装	814.92 m ²
未舗装	0.00 m ²
舗装率(舗装道面積／認定面積)	100.00 %

2 廃止

(1) 路線数	2 路線
(2) 延長	167.58 m
(3) 面積	290.54 m ²

1 認定

整理 番号	図面 番号	箇所 簡線名	理由	延長(m)	幅員(m)	面積(m ²)
				側溝	舗装	備考
3 1	1	幸区小倉 2 丁目	宅地造成によるもの	32.60	6.00	247.42
		小倉第 2 2 2 号線		L 型両側	舗装	
3 2	2	中原区下小田中 3 丁目	宅地造成によるもの	24.19	5.50	137.57
		下小田中第 2 3 0 号線		L 型両側	舗装	
3 3	3	麻生区栗木台 1 丁目	宅地造成によるもの	26.81	6.28	168.17
		栗木台第 9 5 号線		L 型両側	舗装	
3 4	4	麻生区王禅寺東 6 丁目	宅地造成によるもの	35.68	6.00	261.76
		王禅寺東第 3 号線		U 型両側	舗装	

※上記面積には隅切り等を含みます。

2 廃止

整理 番号	図面 番号	箇所 簡線名	理由	延長(m)	幅員(m)	面積(m ²)
				備考		
3 5	5	高津区溝口 5 丁目	一般交通に必要がないため	148.53	1.21	236.78
		溝口第 3 1 号線				
3 6	6	宮前区野川本町 3 丁目	一般交通に必要がないため	19.05	2.73	53.76
		野川第 7 号線				

① 起点




② 終点




路線図 (幸区小倉2丁目地内)

整理番号31

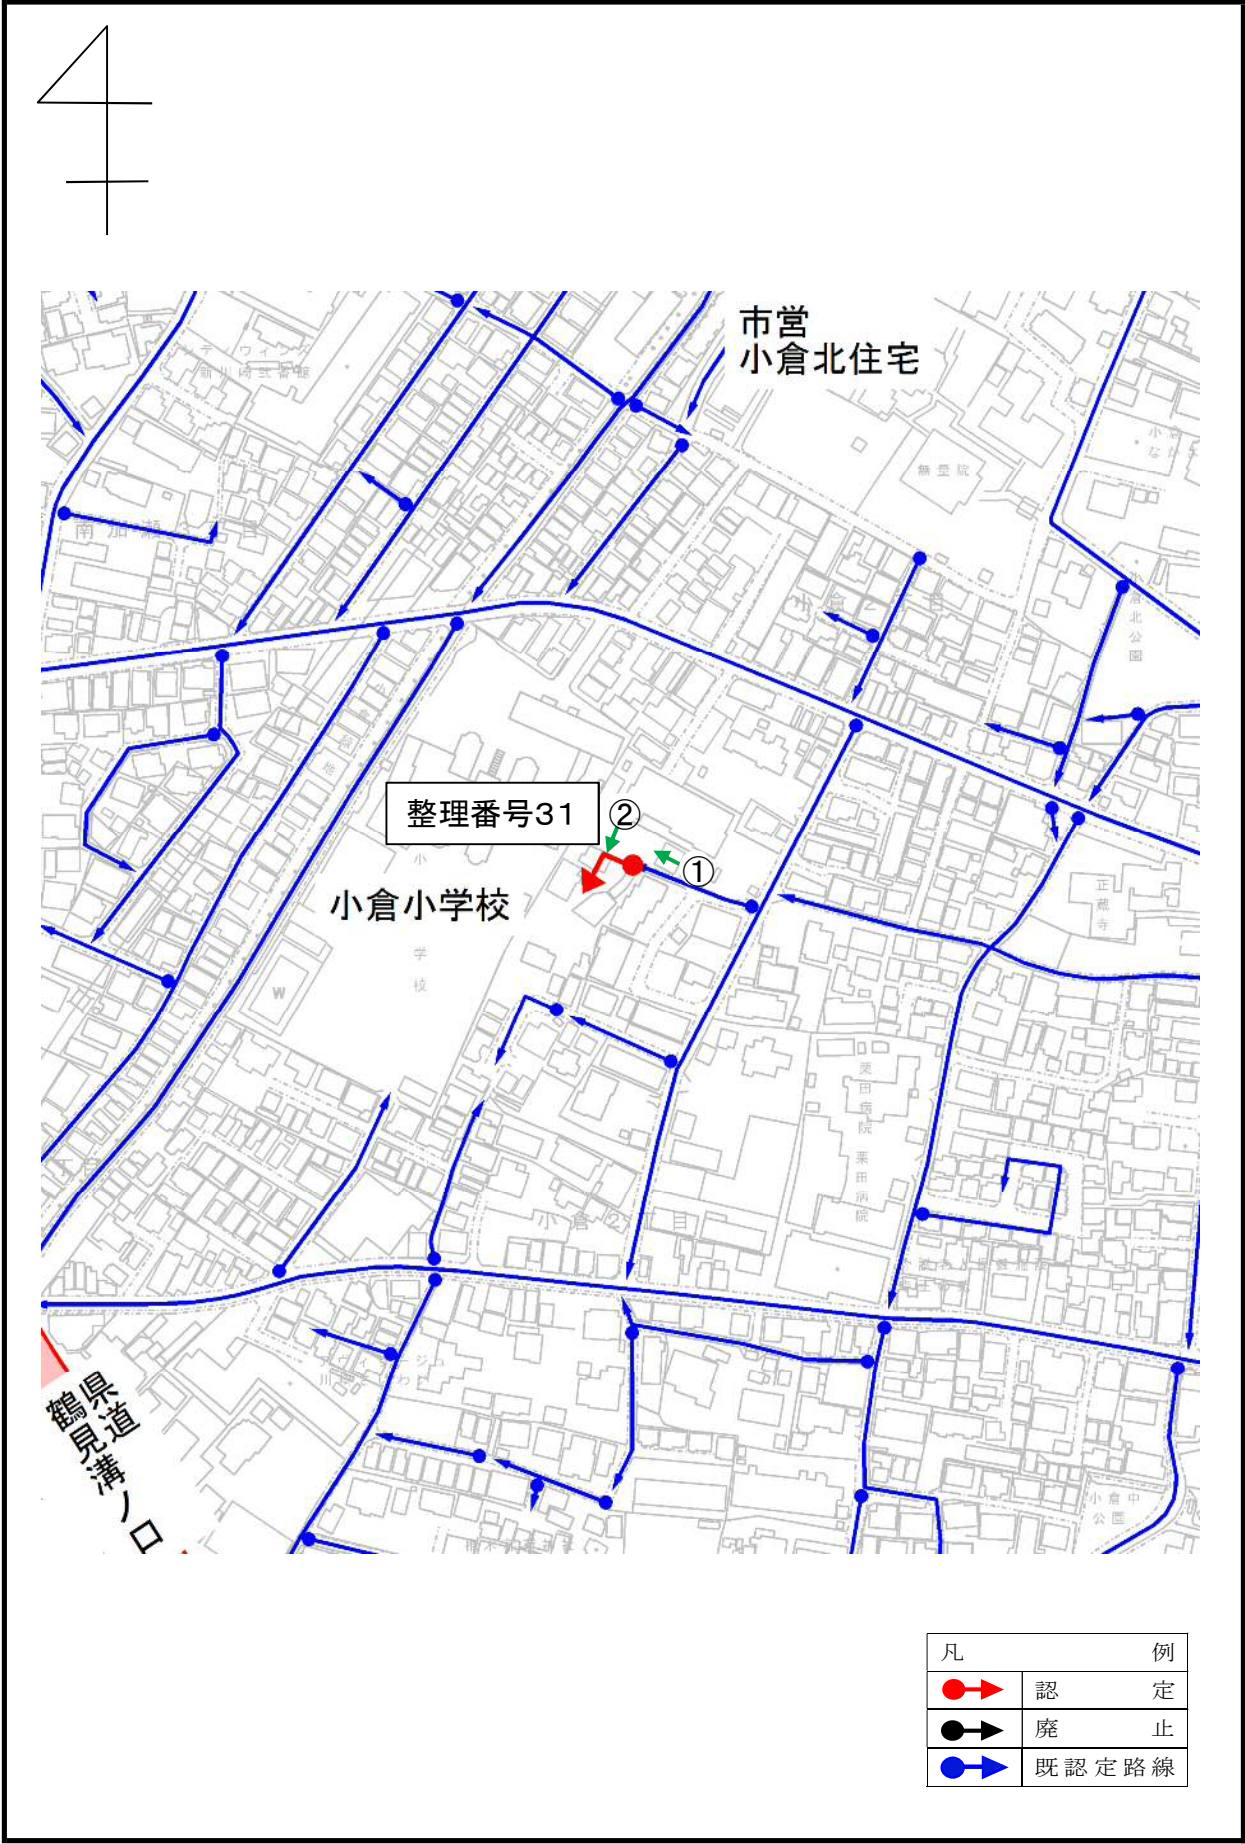

① 起点

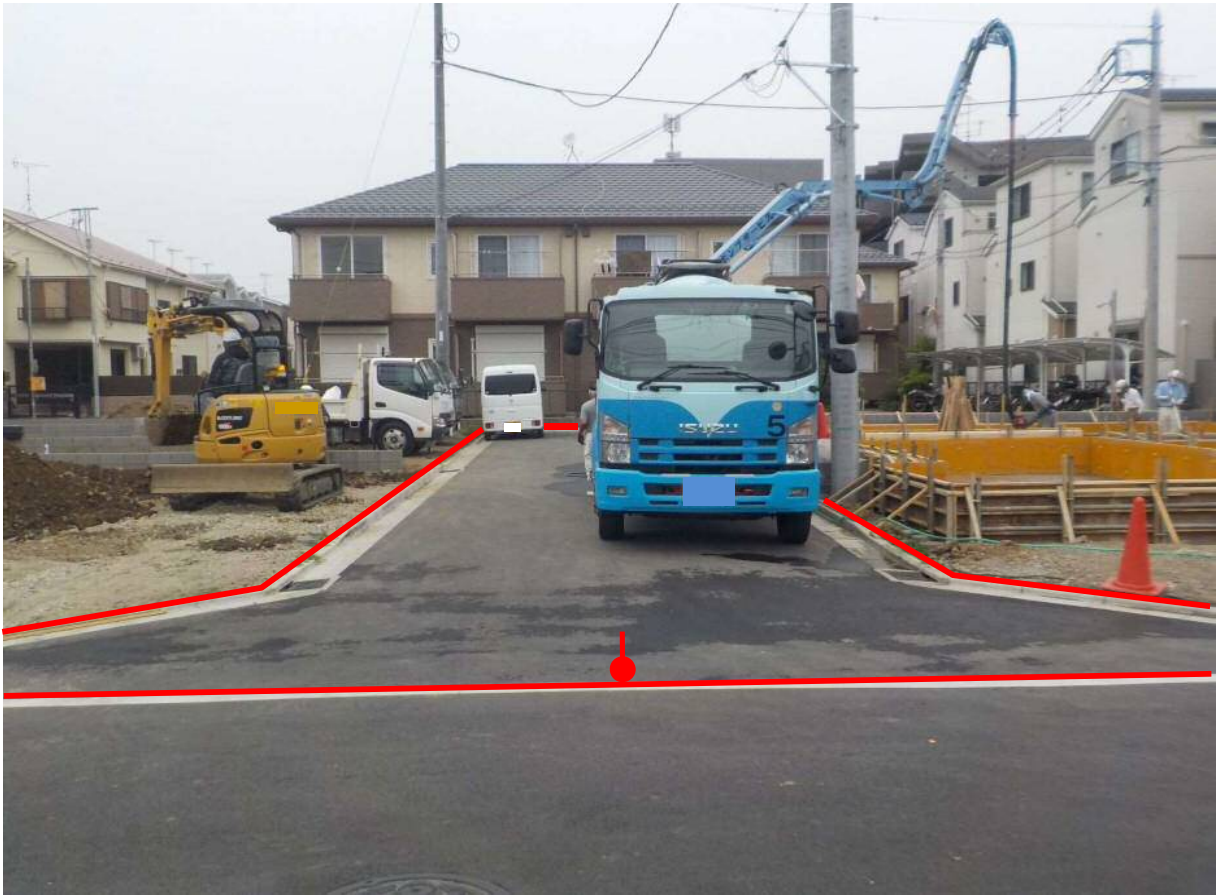


② 終点



路線図 (中原区下小田中3丁目地内)


整理番号32

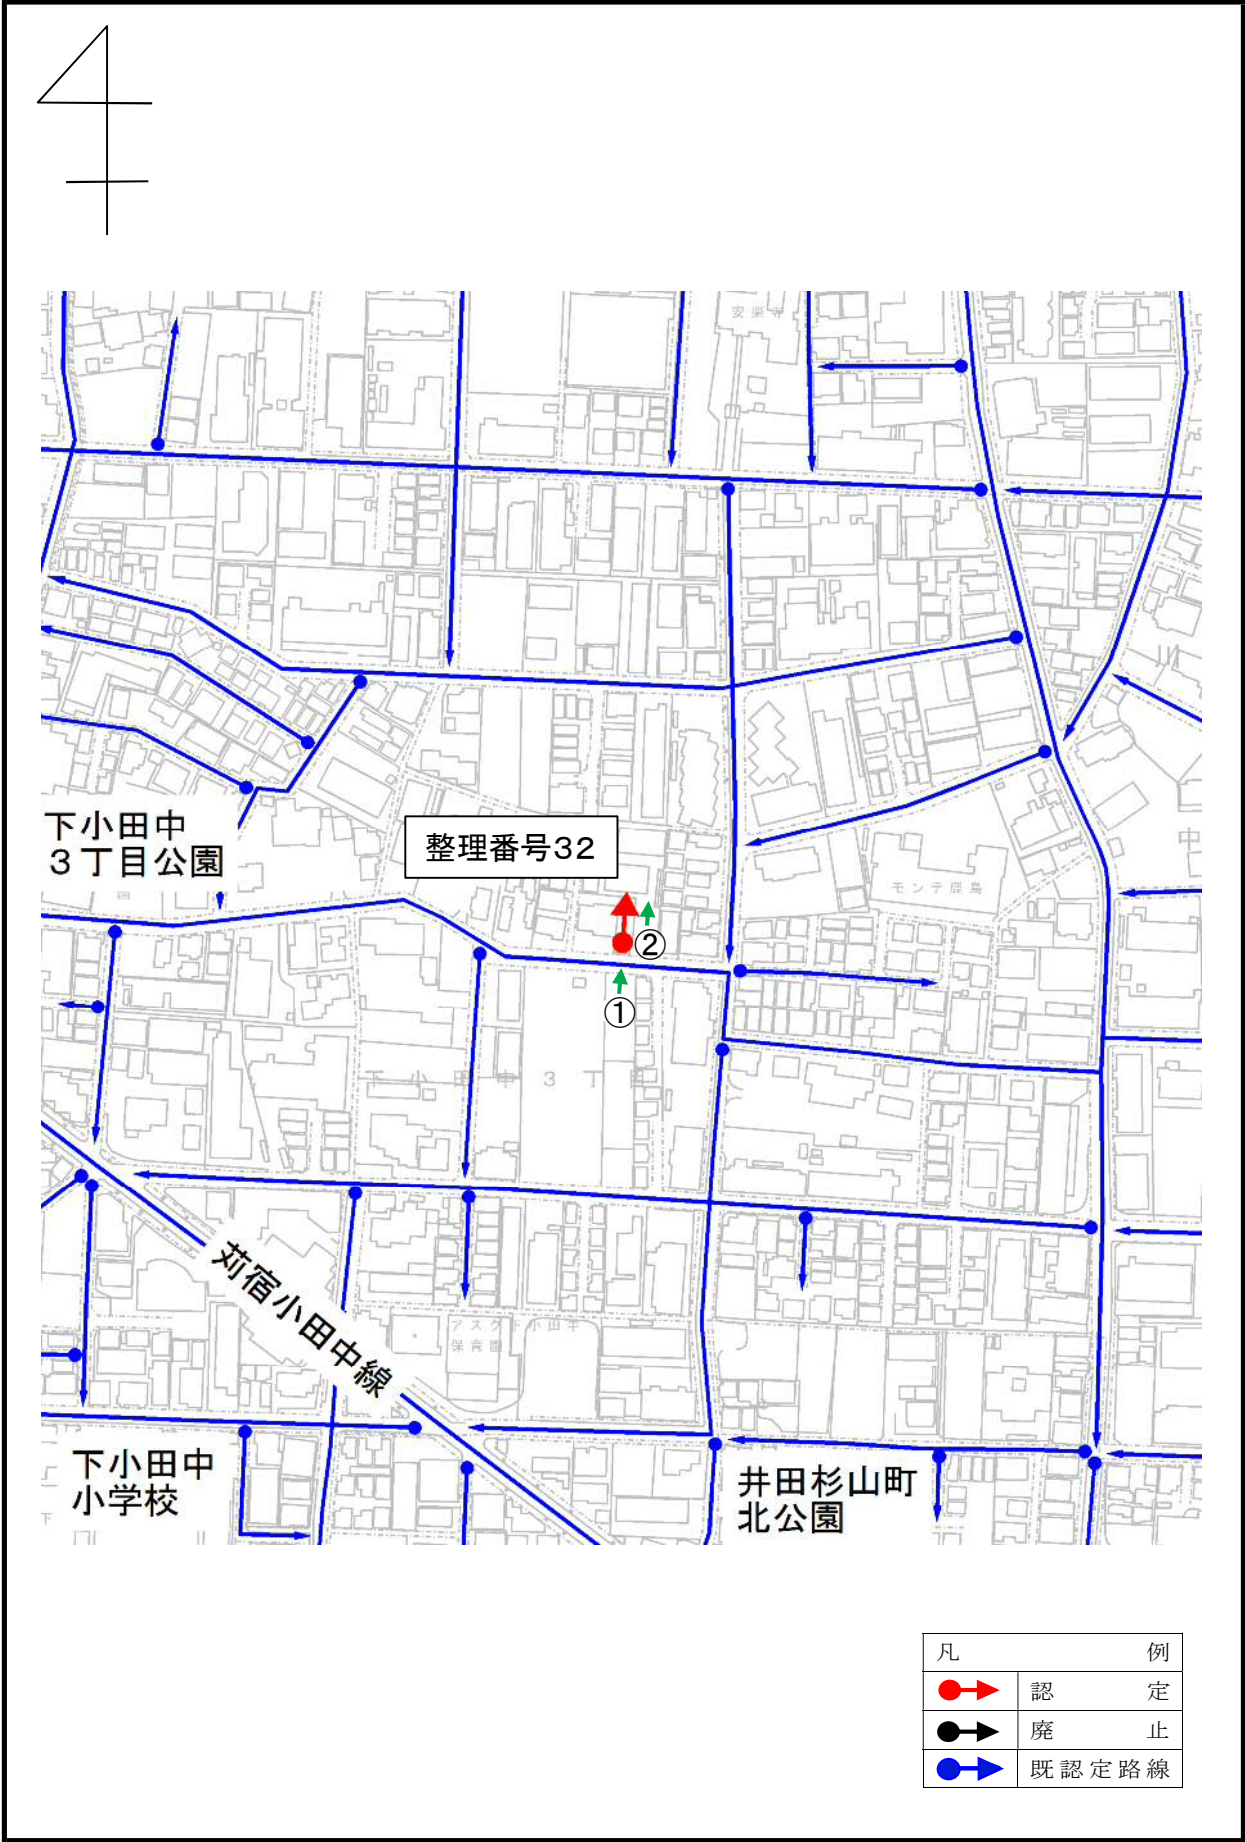


路線図 (麻生区栗木台1丁目地内)

整理番号33


① 起点

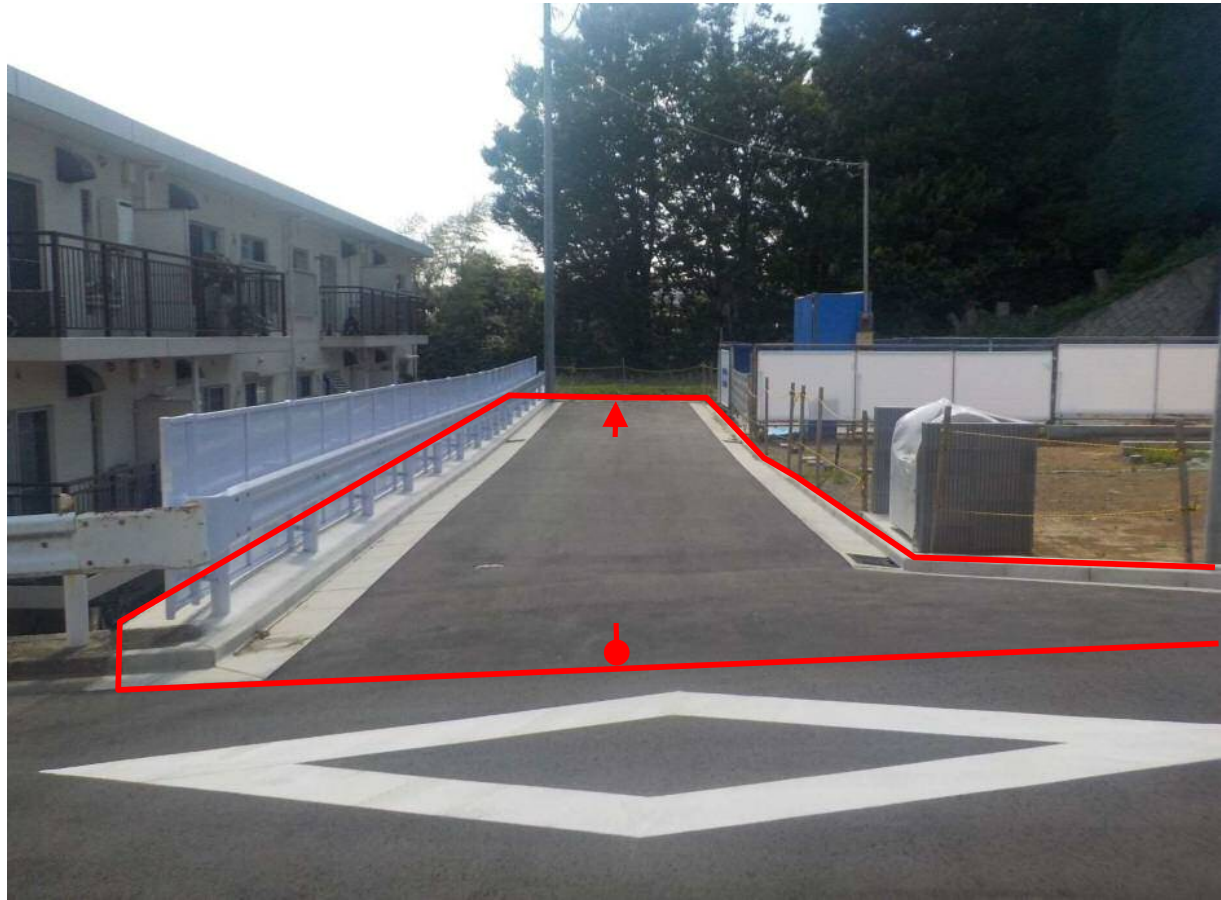

② 終点

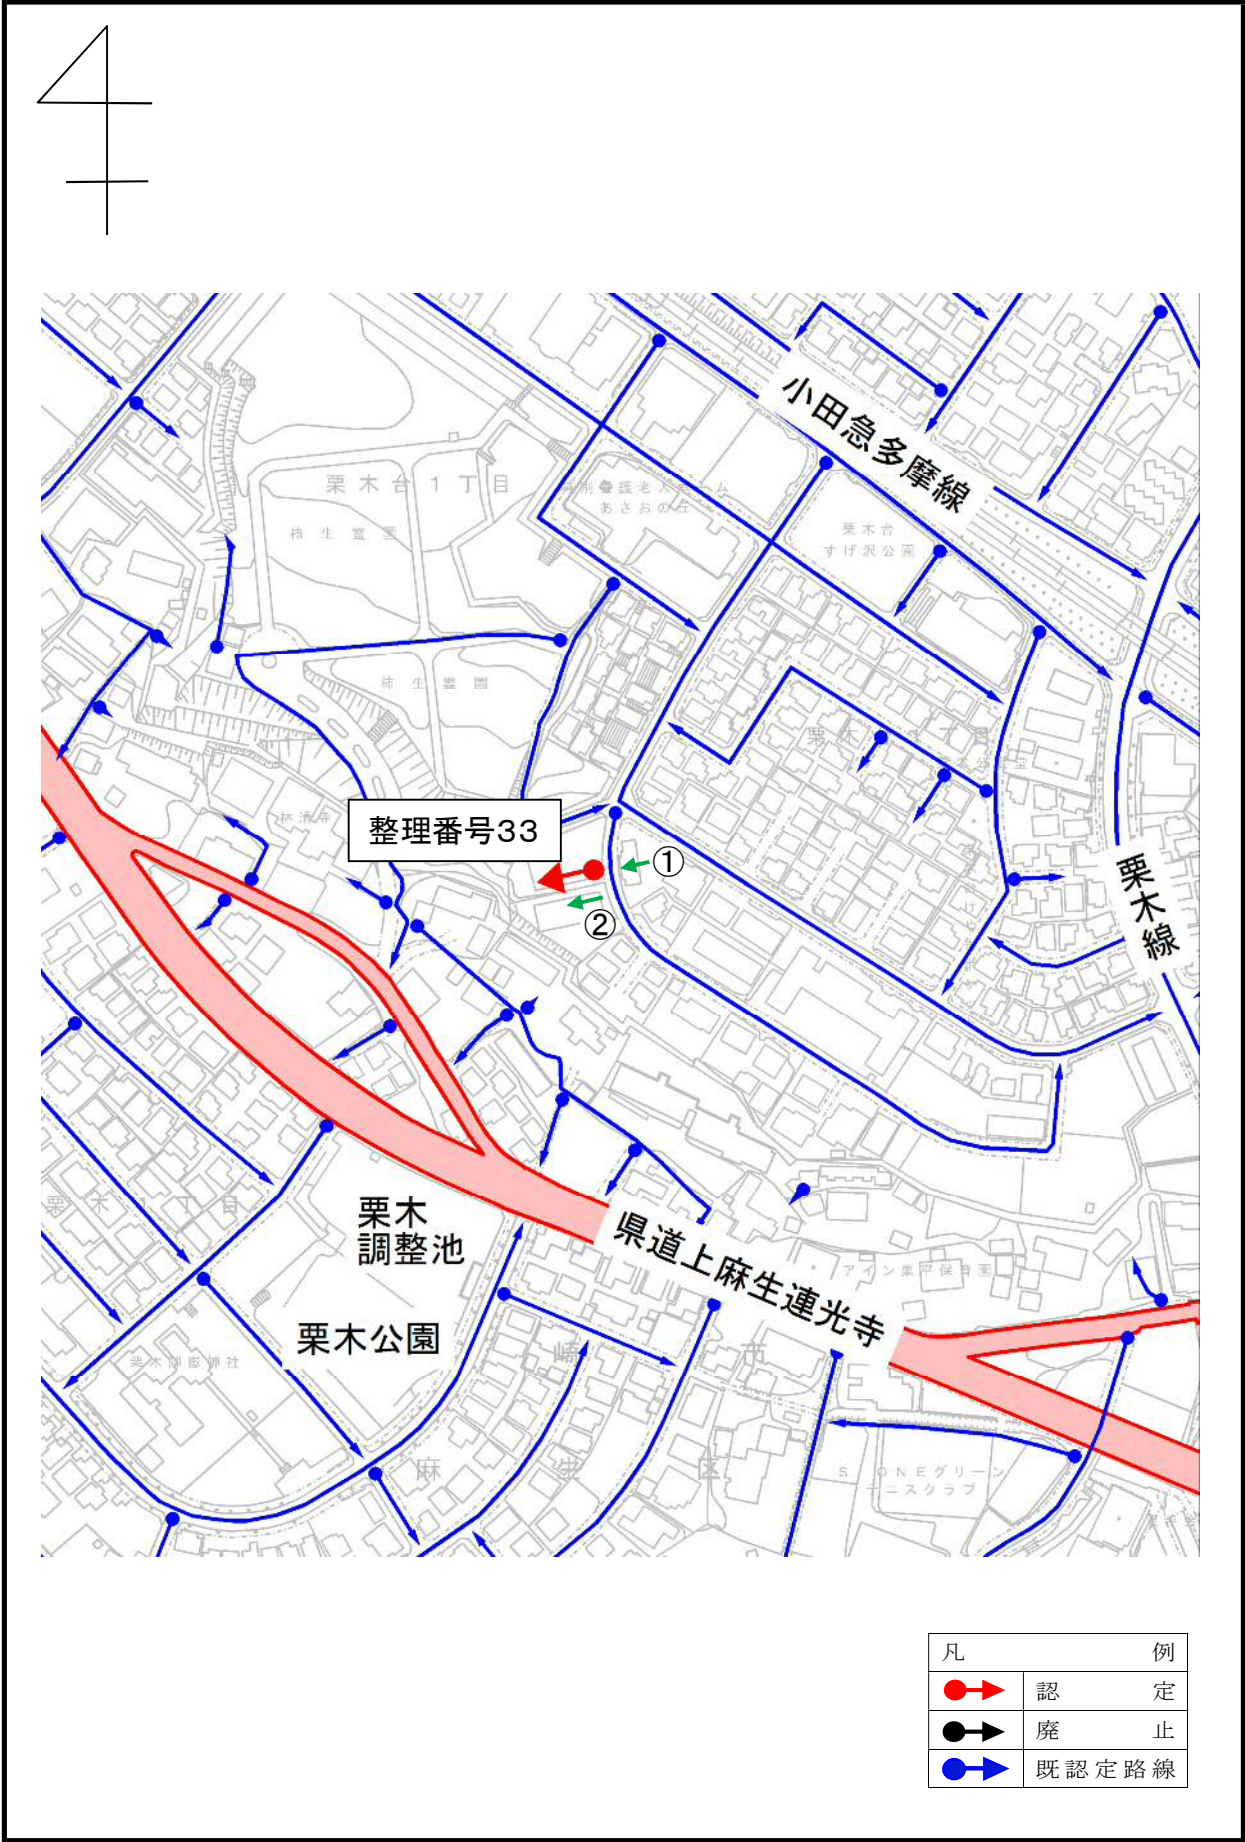

① 起点

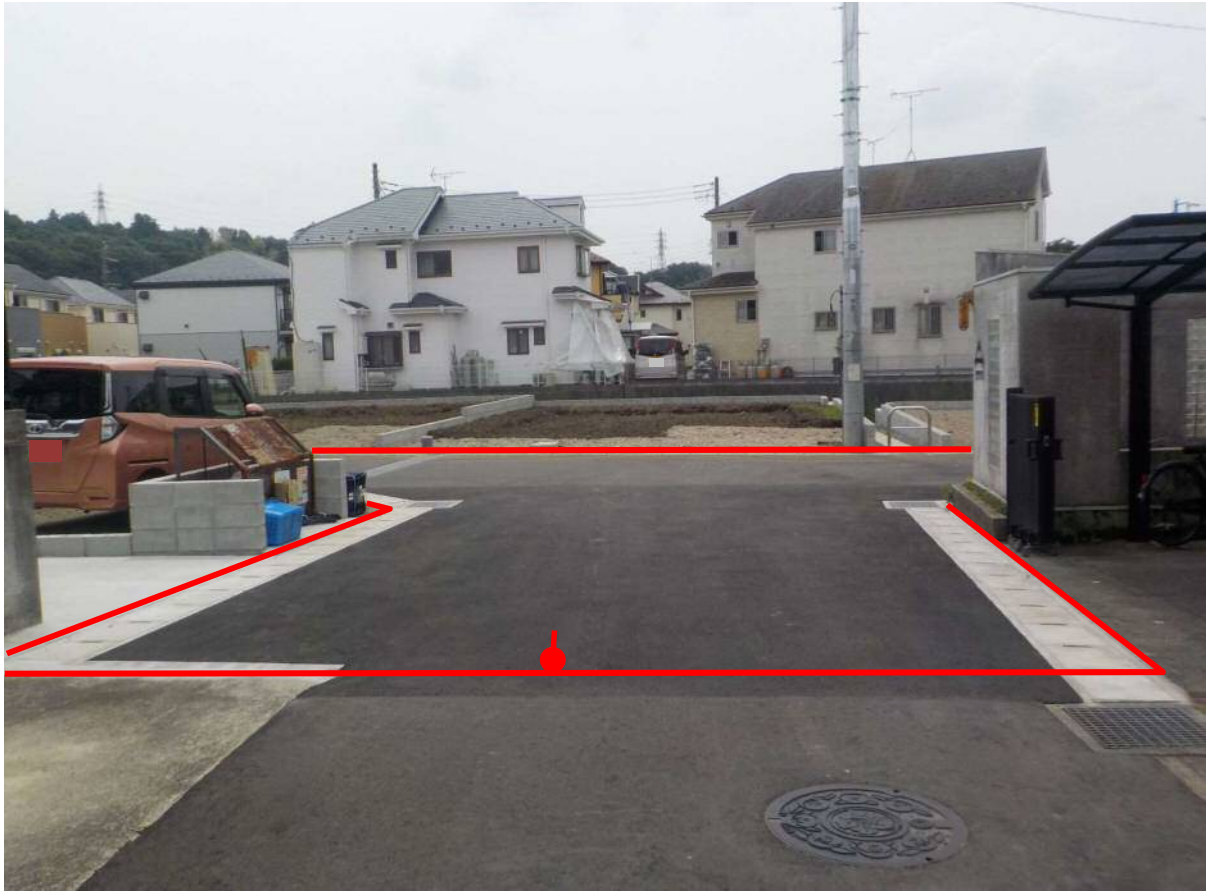

② 終点



路線図 (麻生区王禅寺東6丁目地内)

整理番号34



① 起点




② 終点




路線図 (高津区溝口5丁目地内)

整理番号35

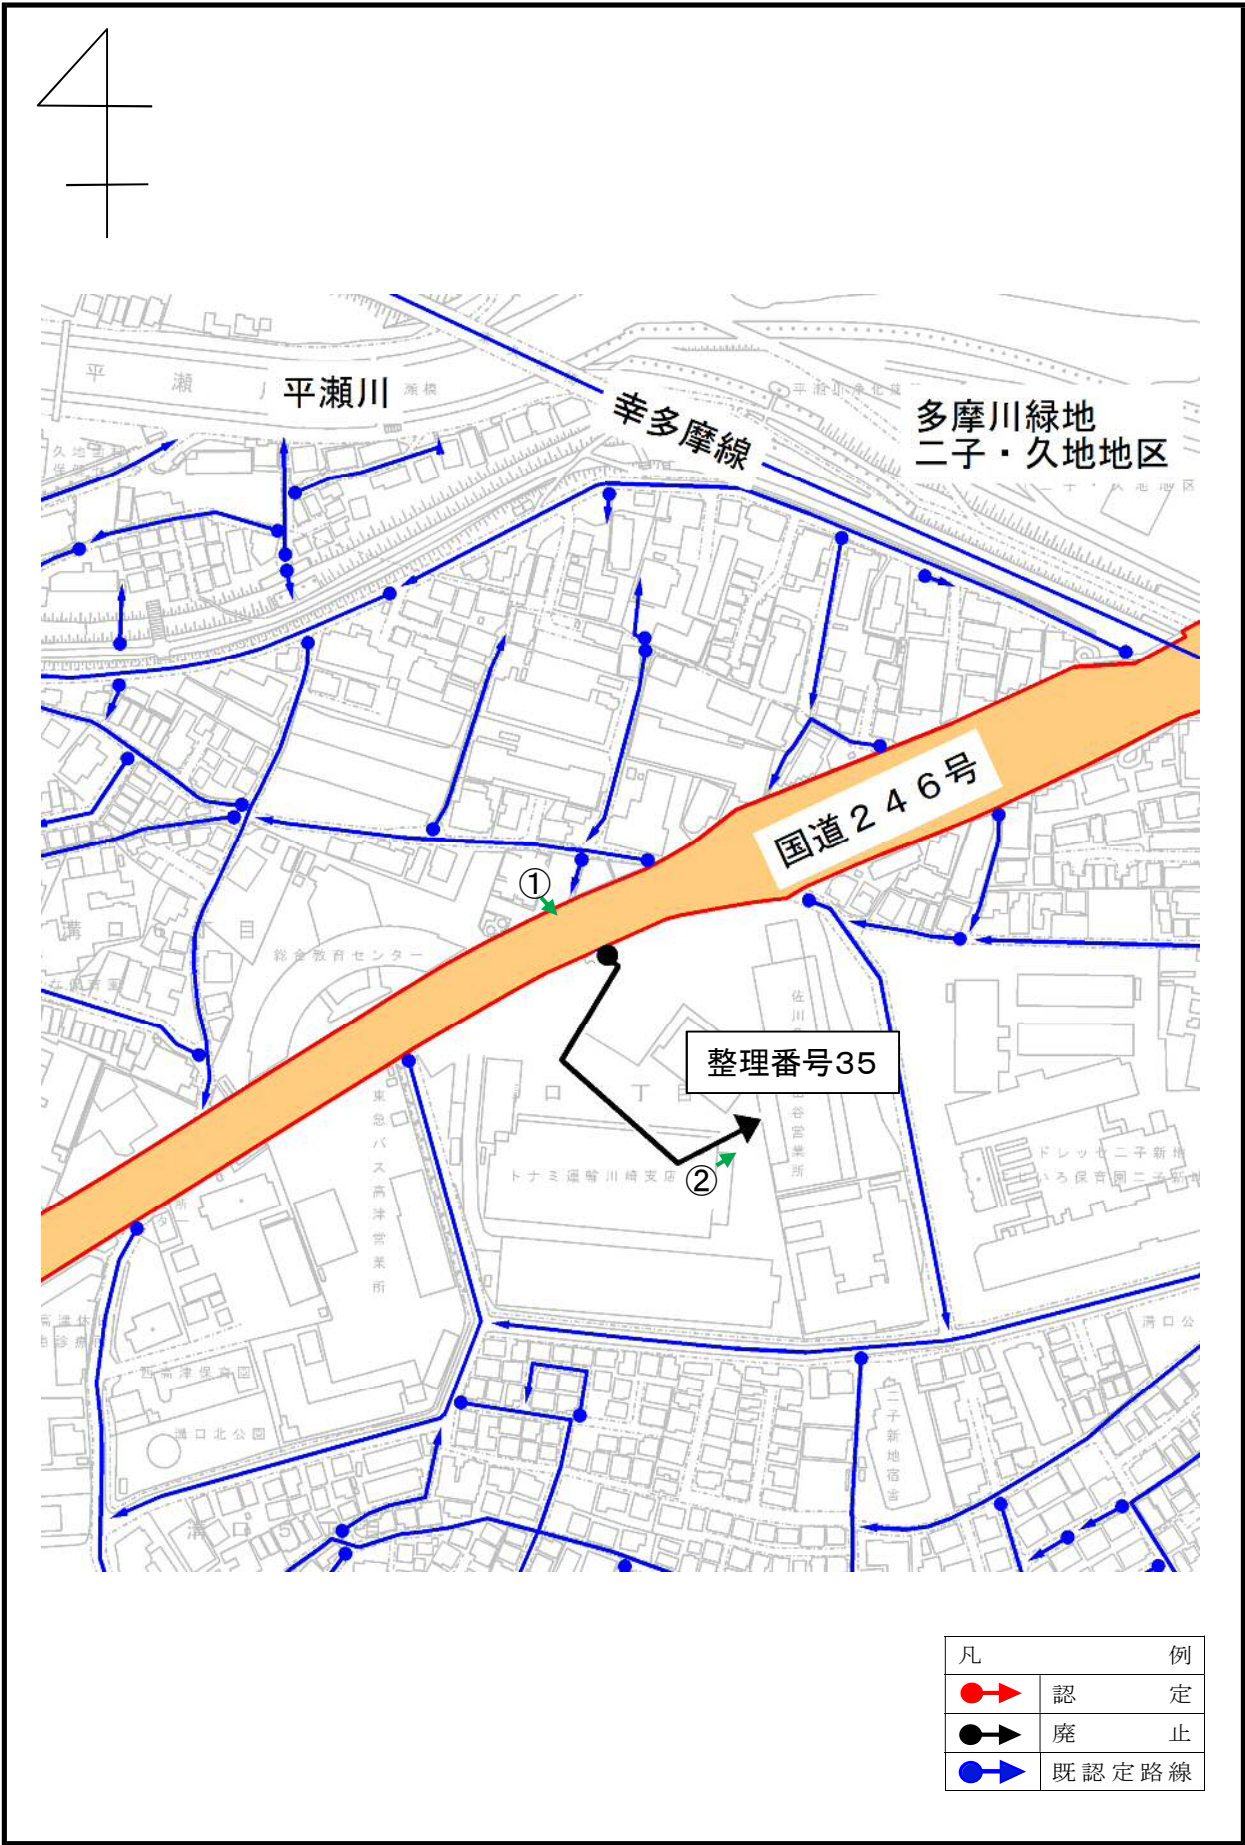


路線図 (宮前区野川本町3丁目地内)

整理番号36

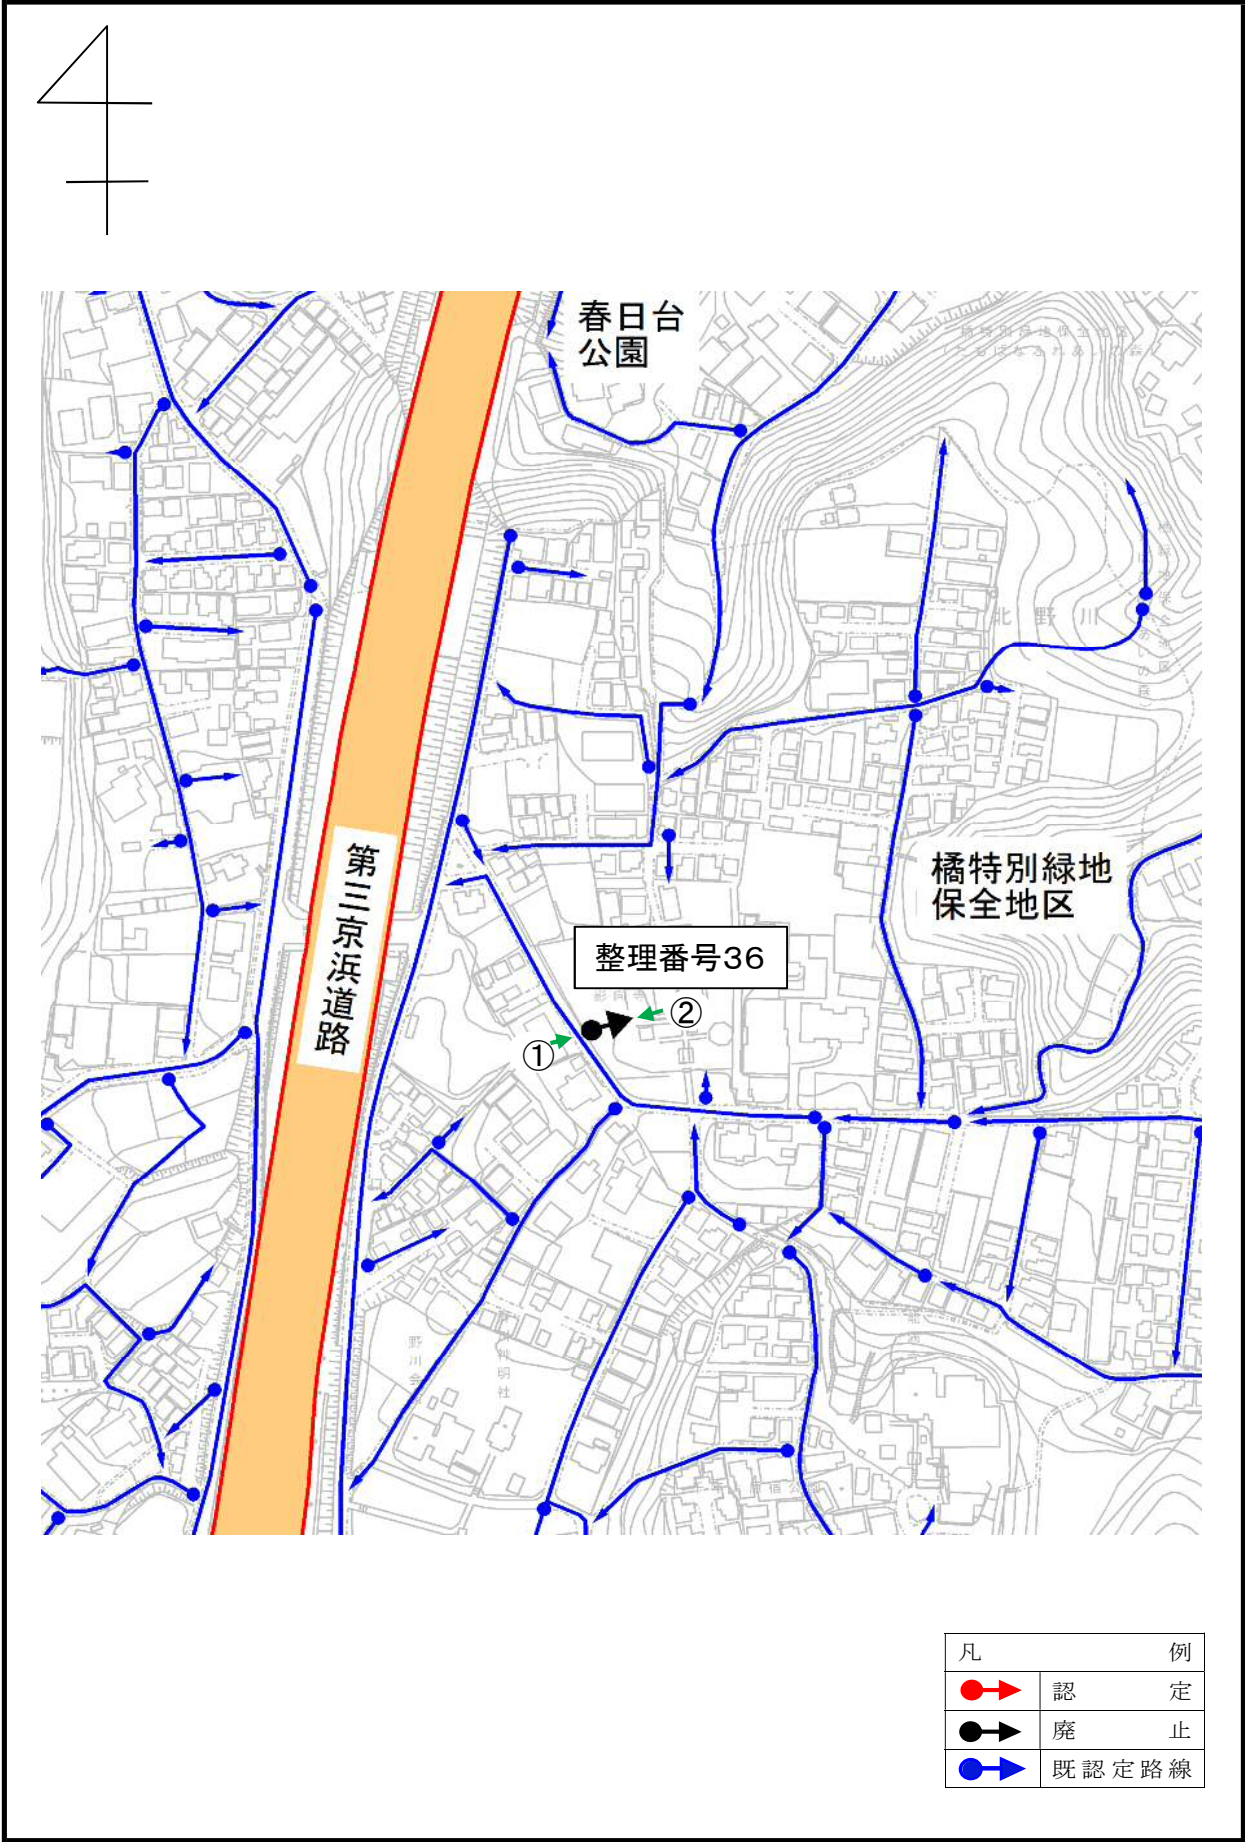

① 起点

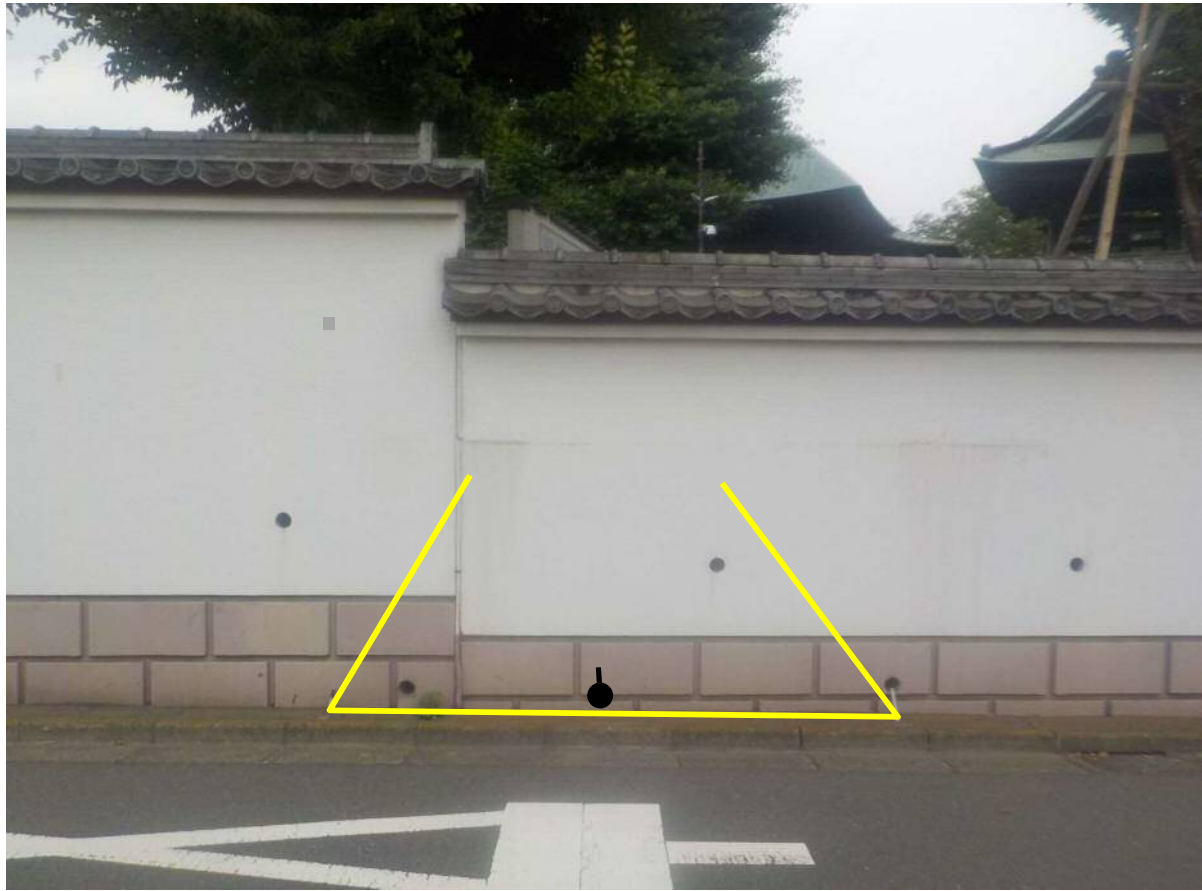

② 終点

