

令和4年11月24日


まちづくり委員会資料

令和4年第5回定例会提出予定議案の説明

議案第183号


生田住宅新築第1号工事請負契約の締結について

まちづくり局

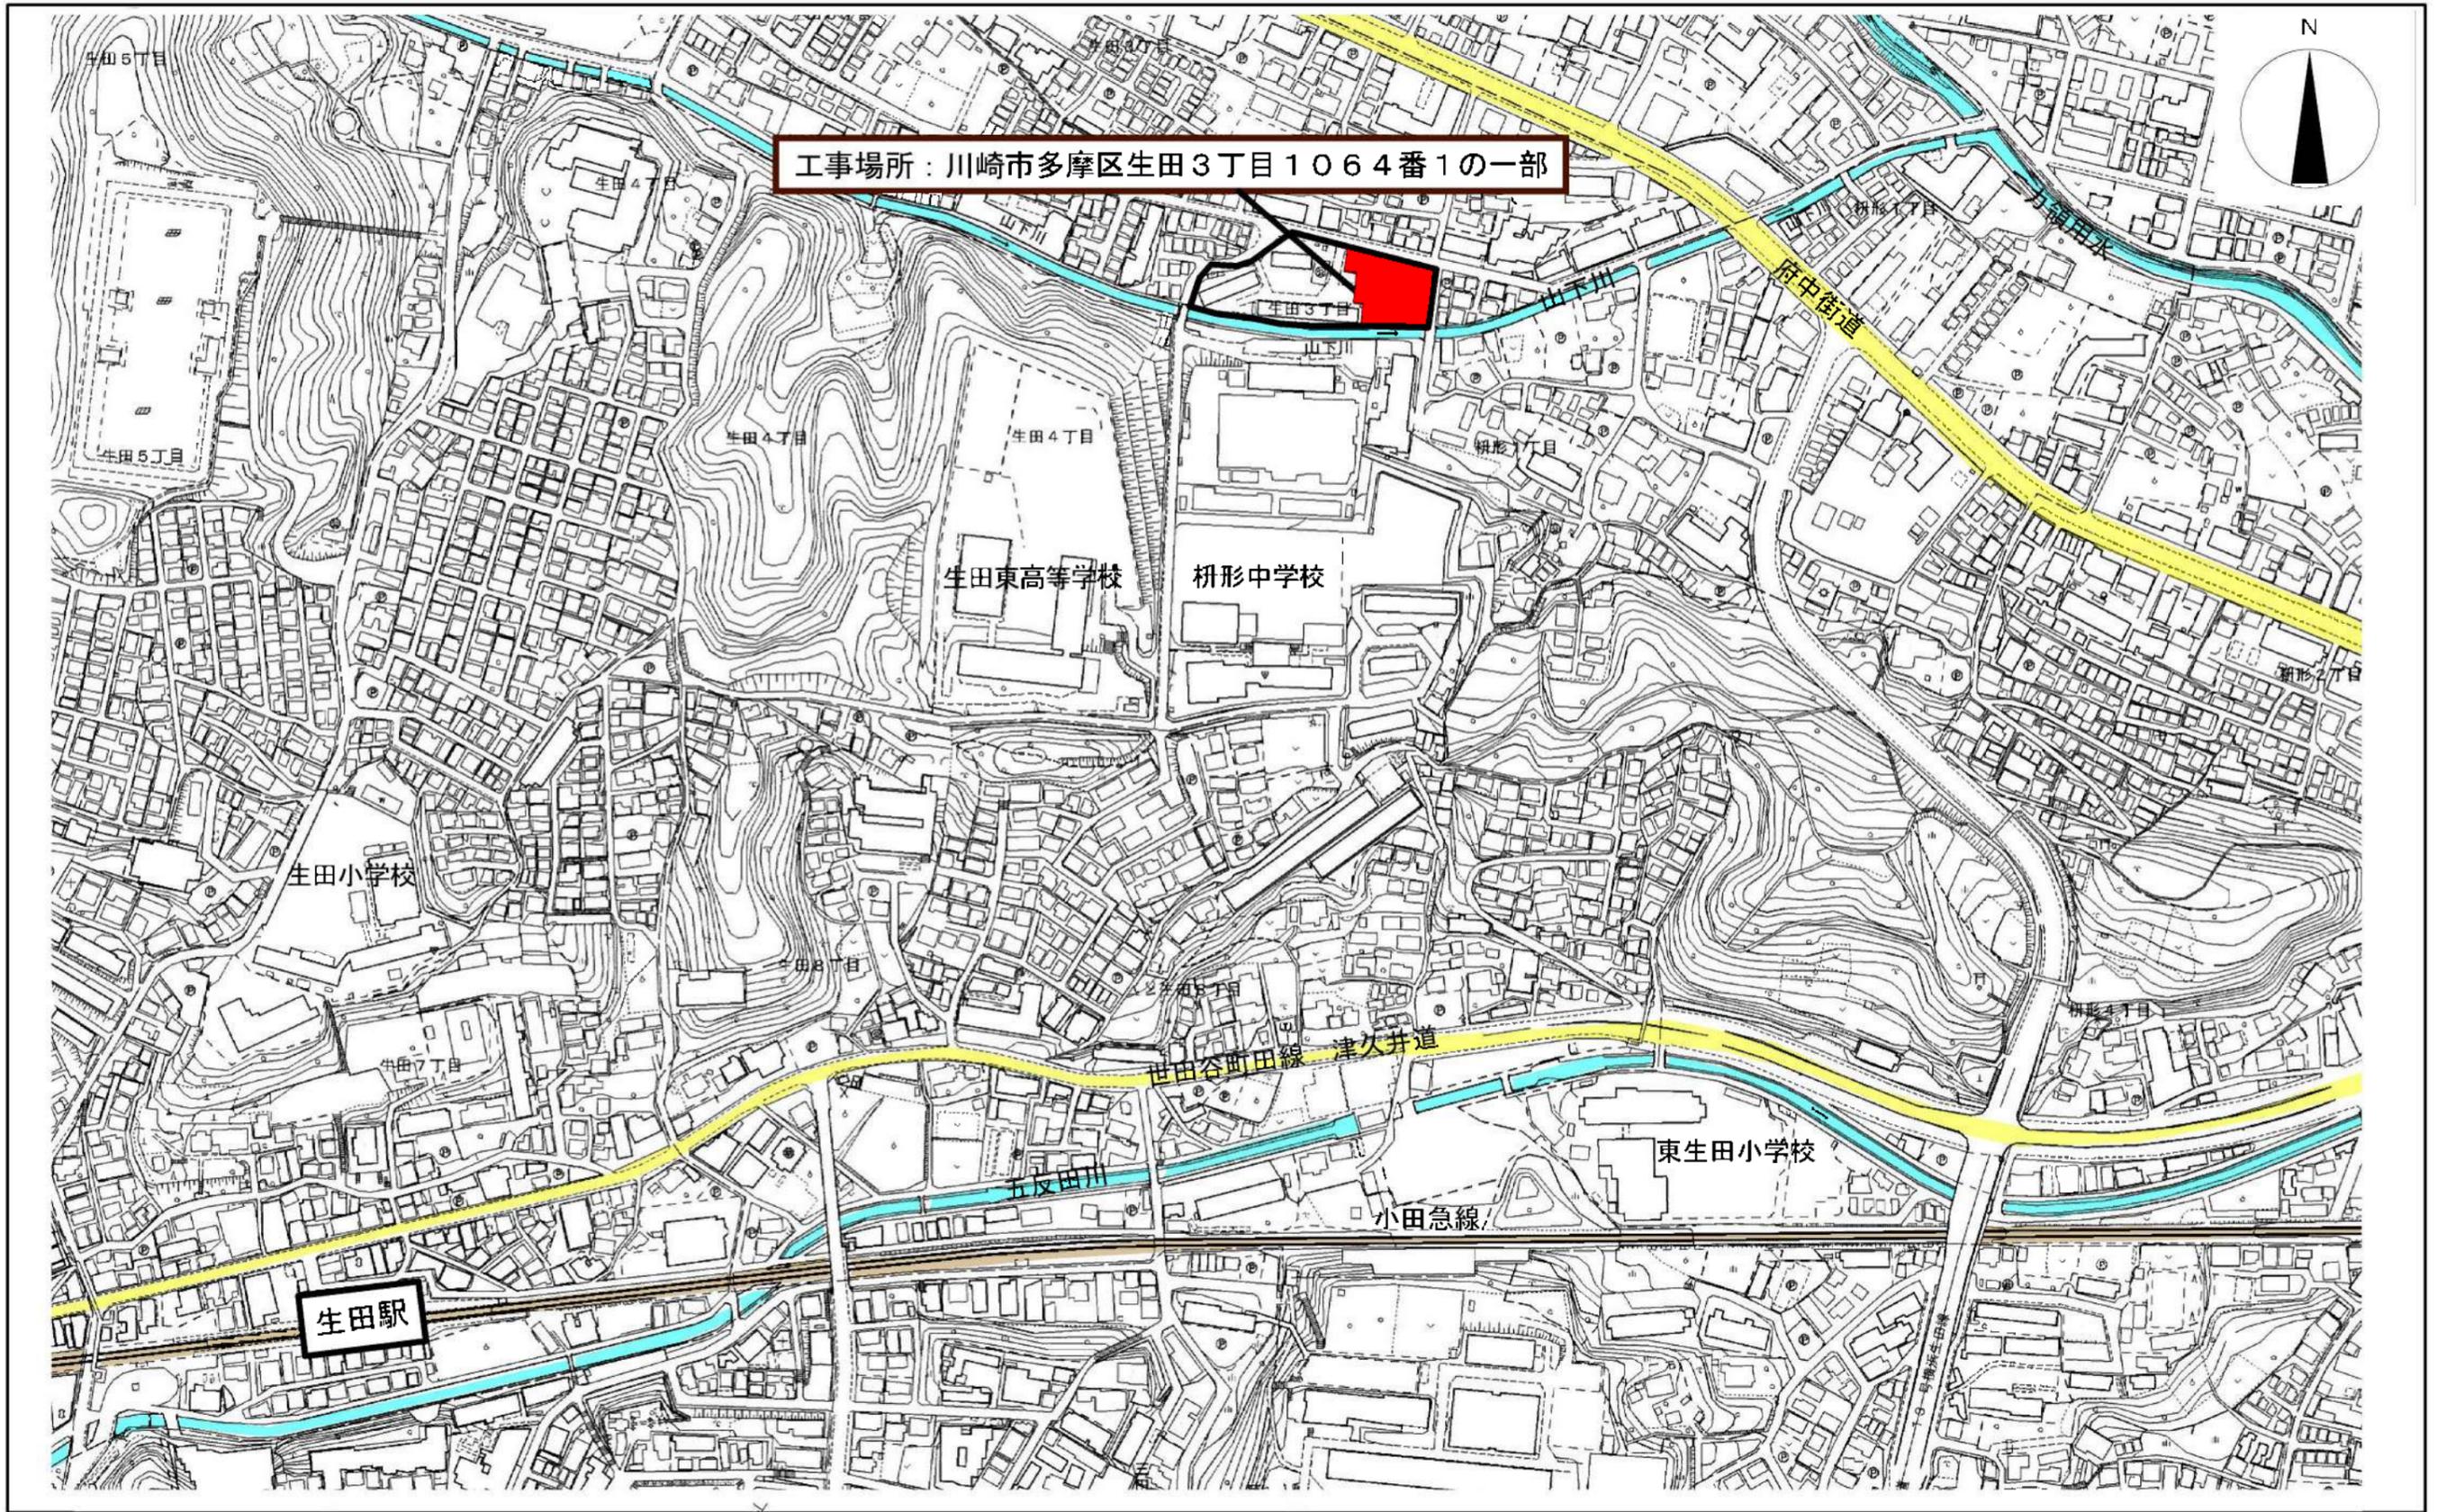


案内図 S=1/4000


0m 100m 200m 300m 400m

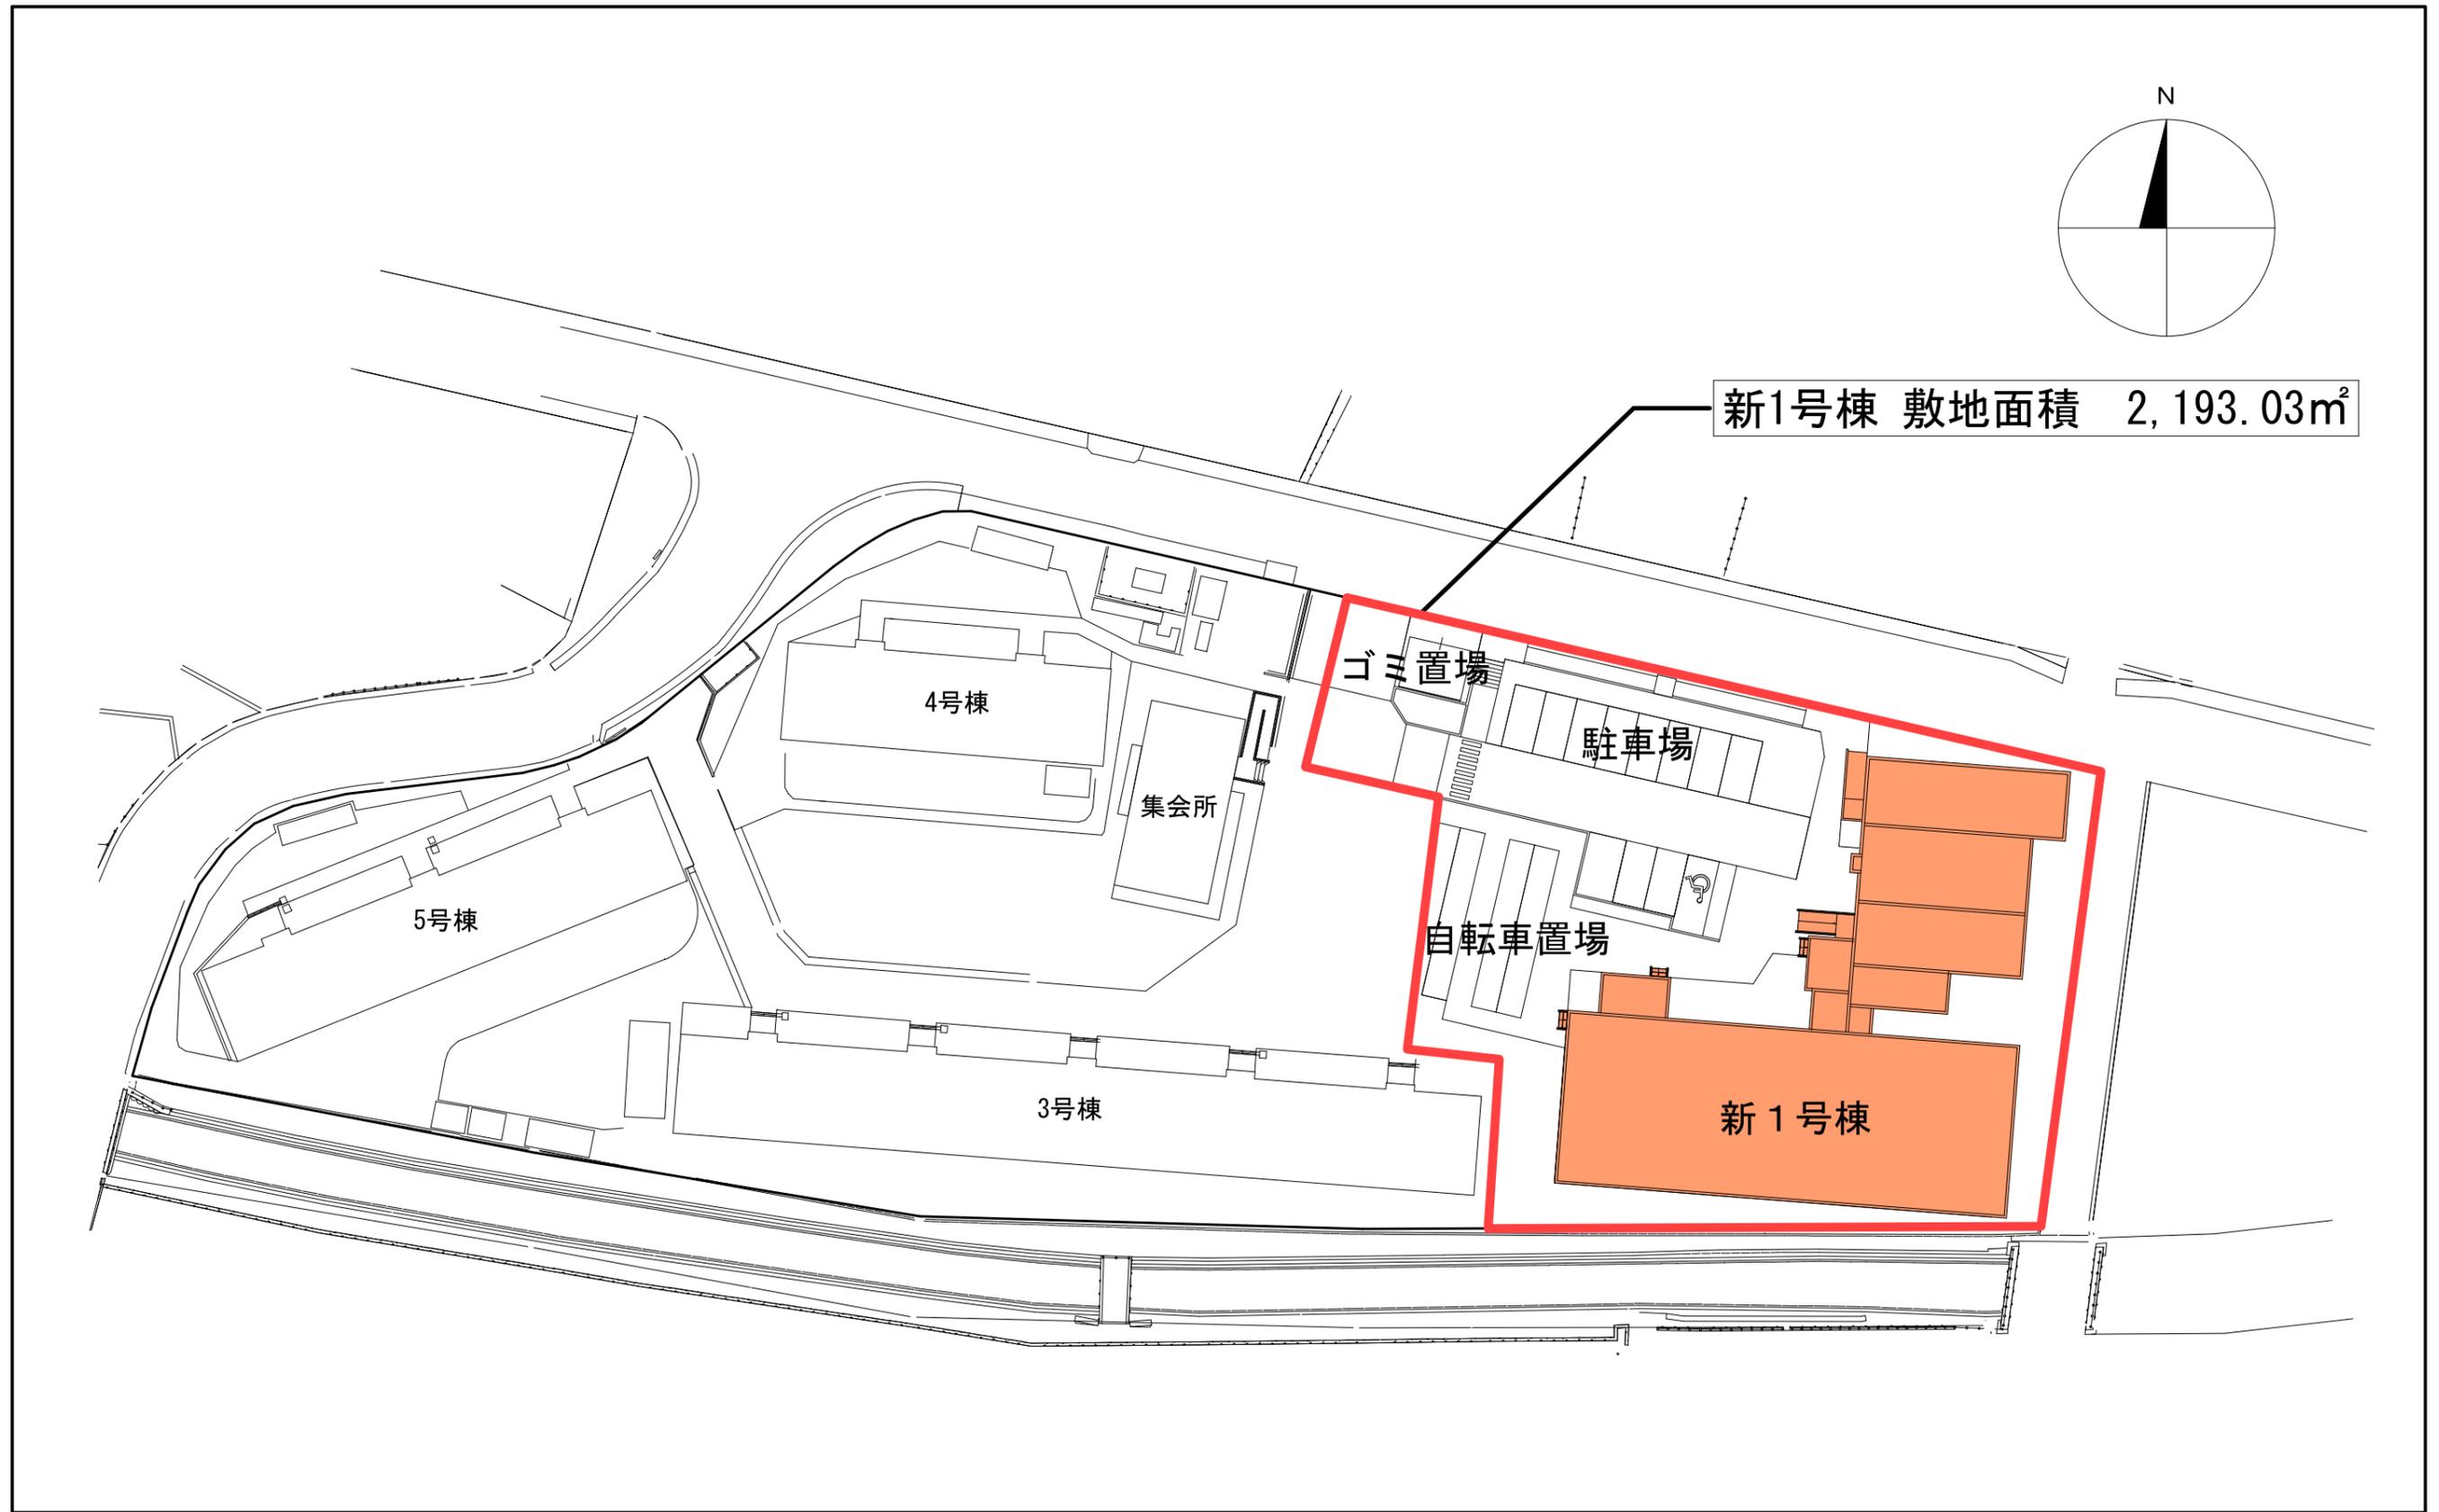

全体配置図 S=1/500

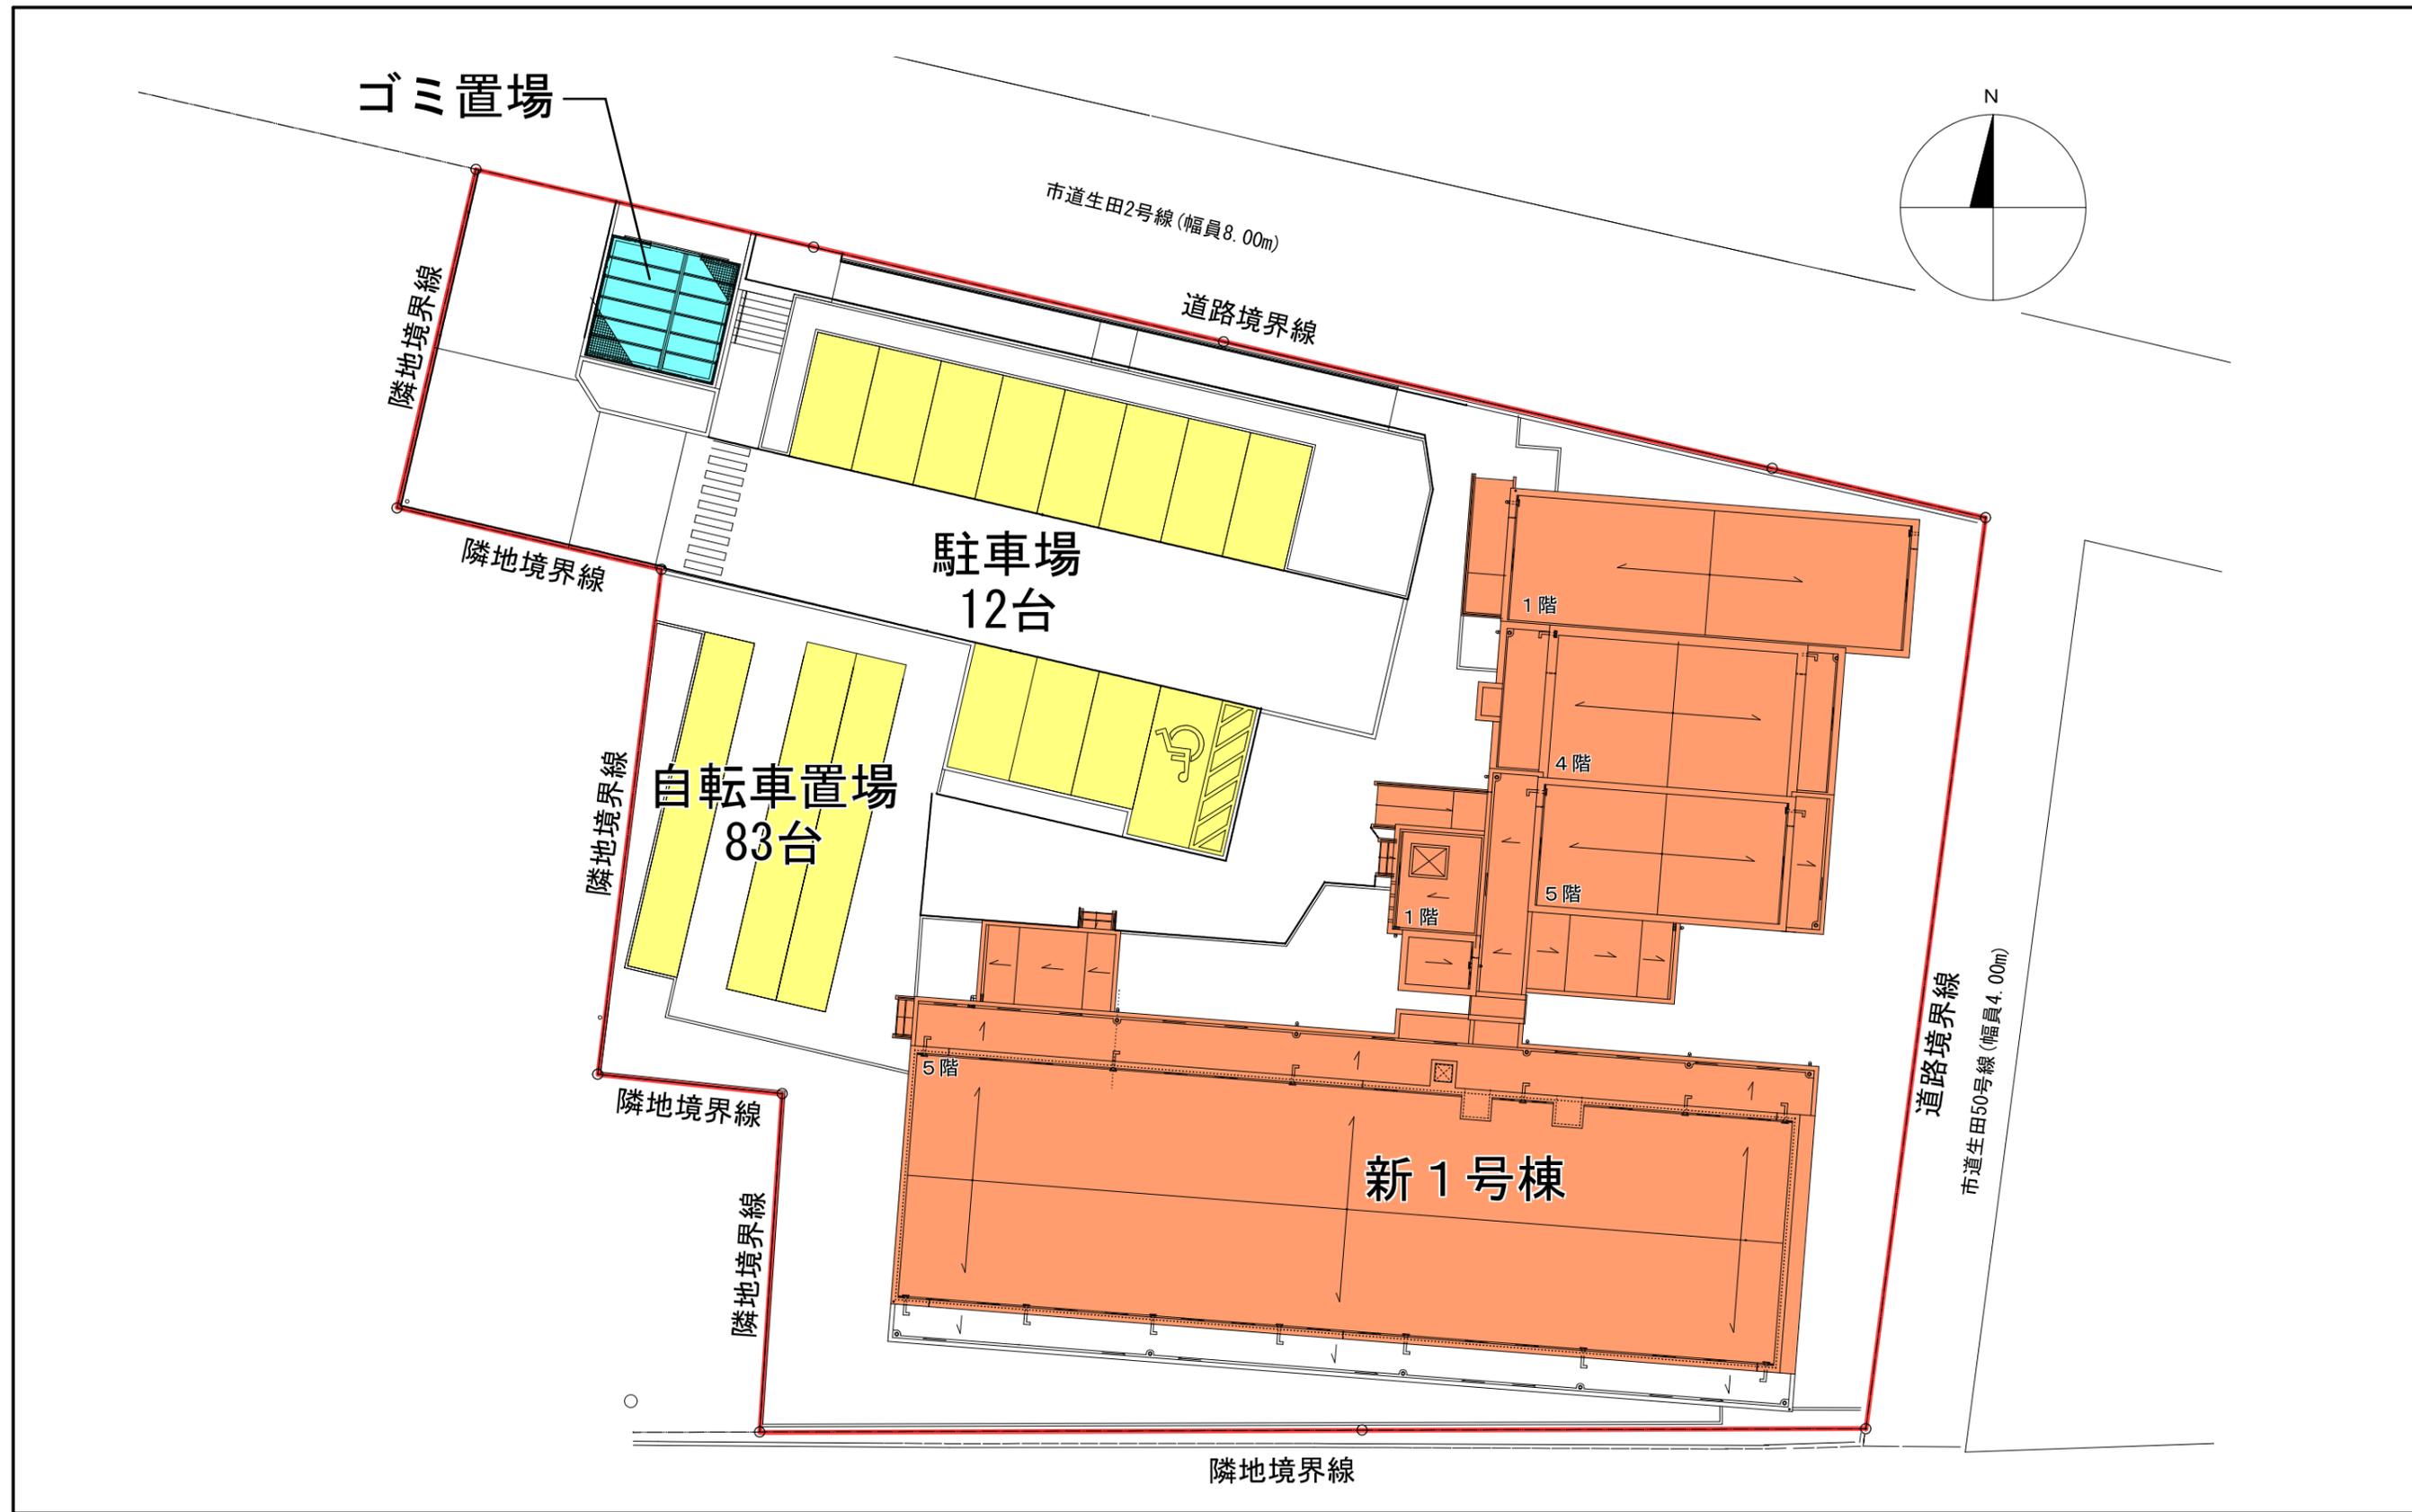



配置図 S=1/250

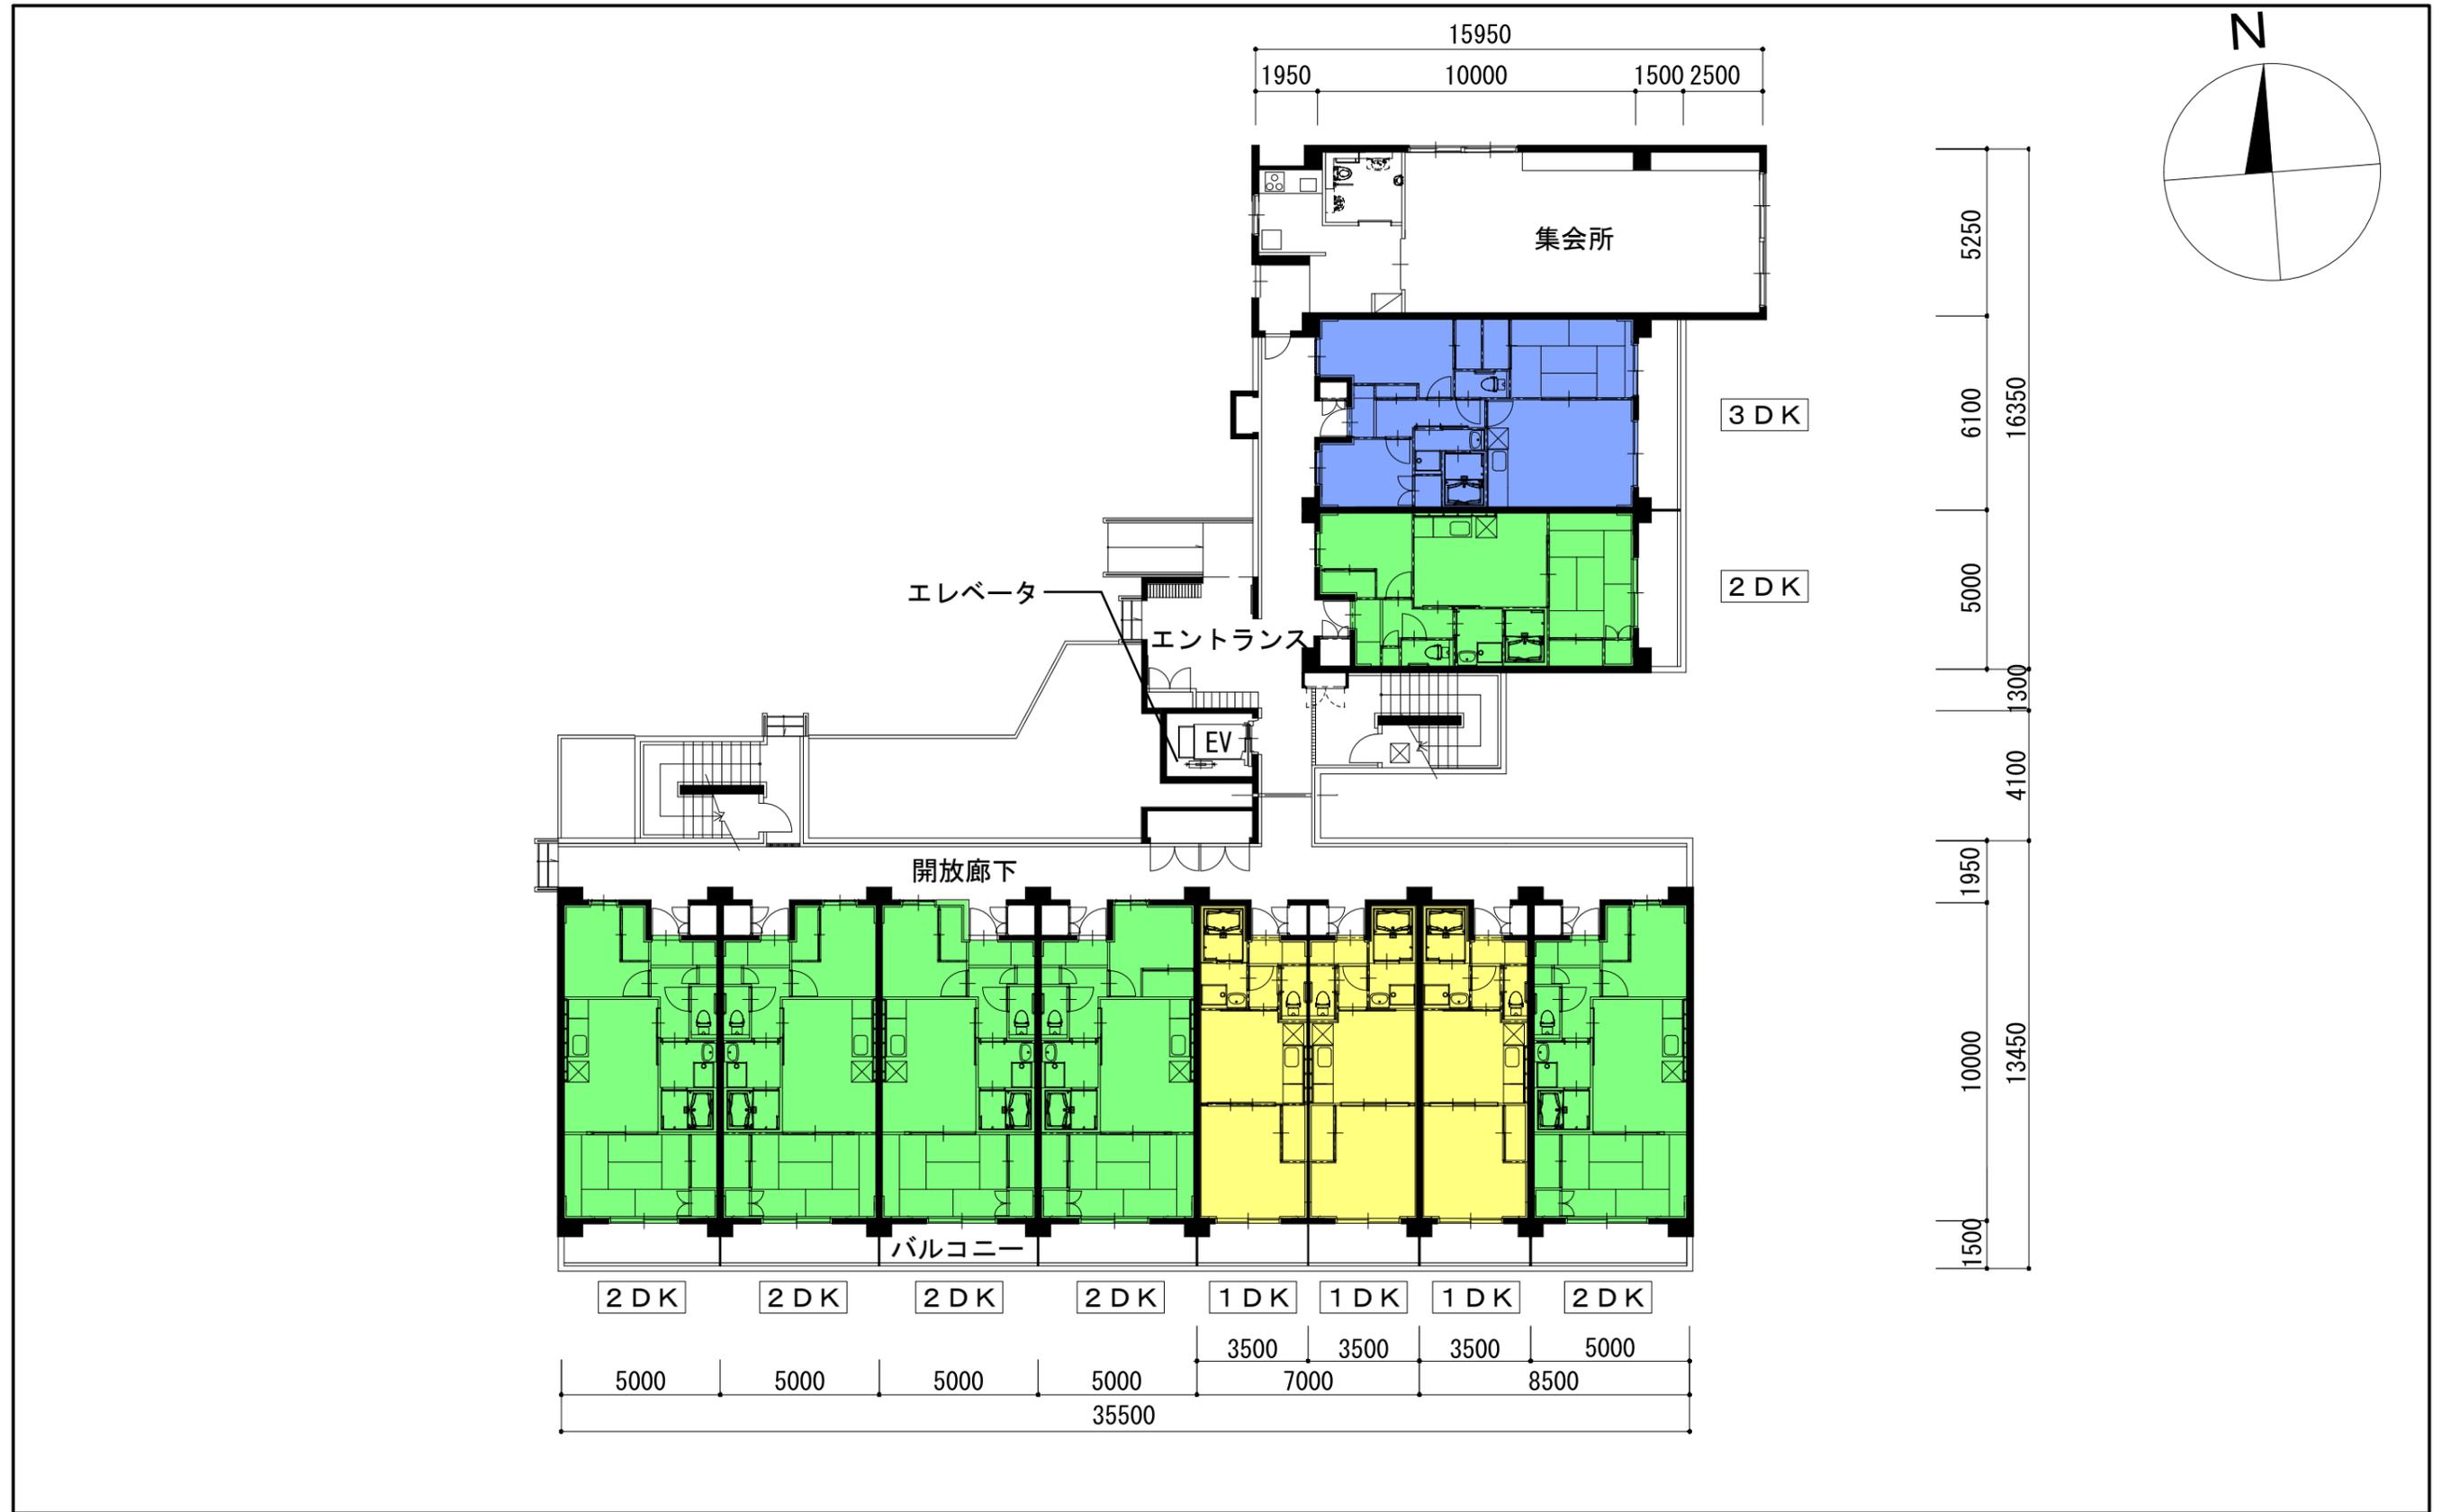



1階平面図 S=1/200






2 ~ 4 階平面図 S=1/200

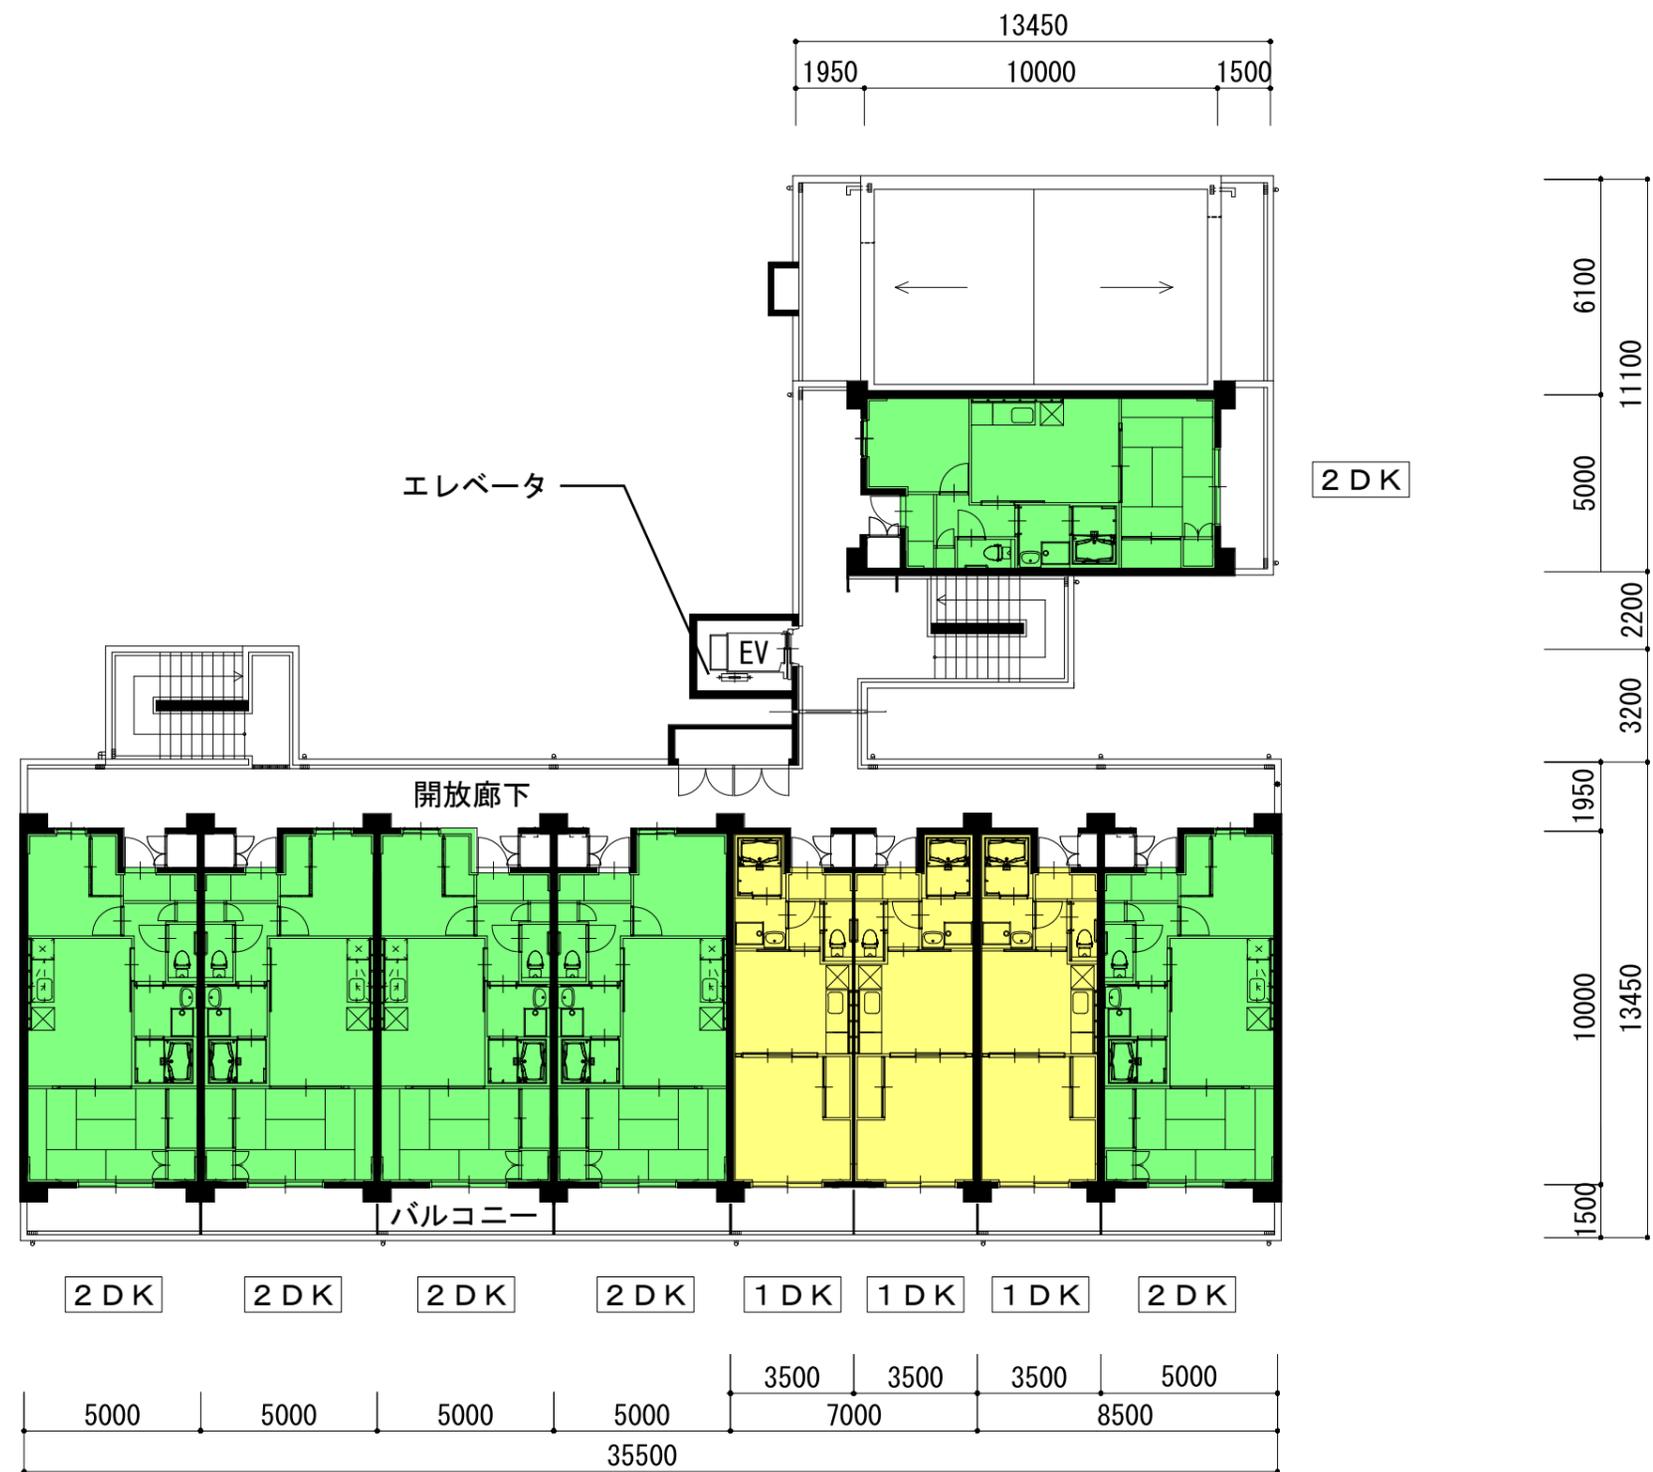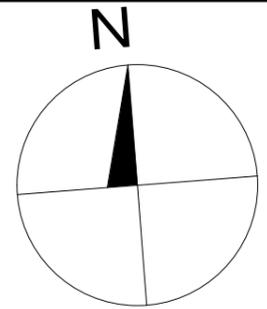


5階平面図 S=1/200

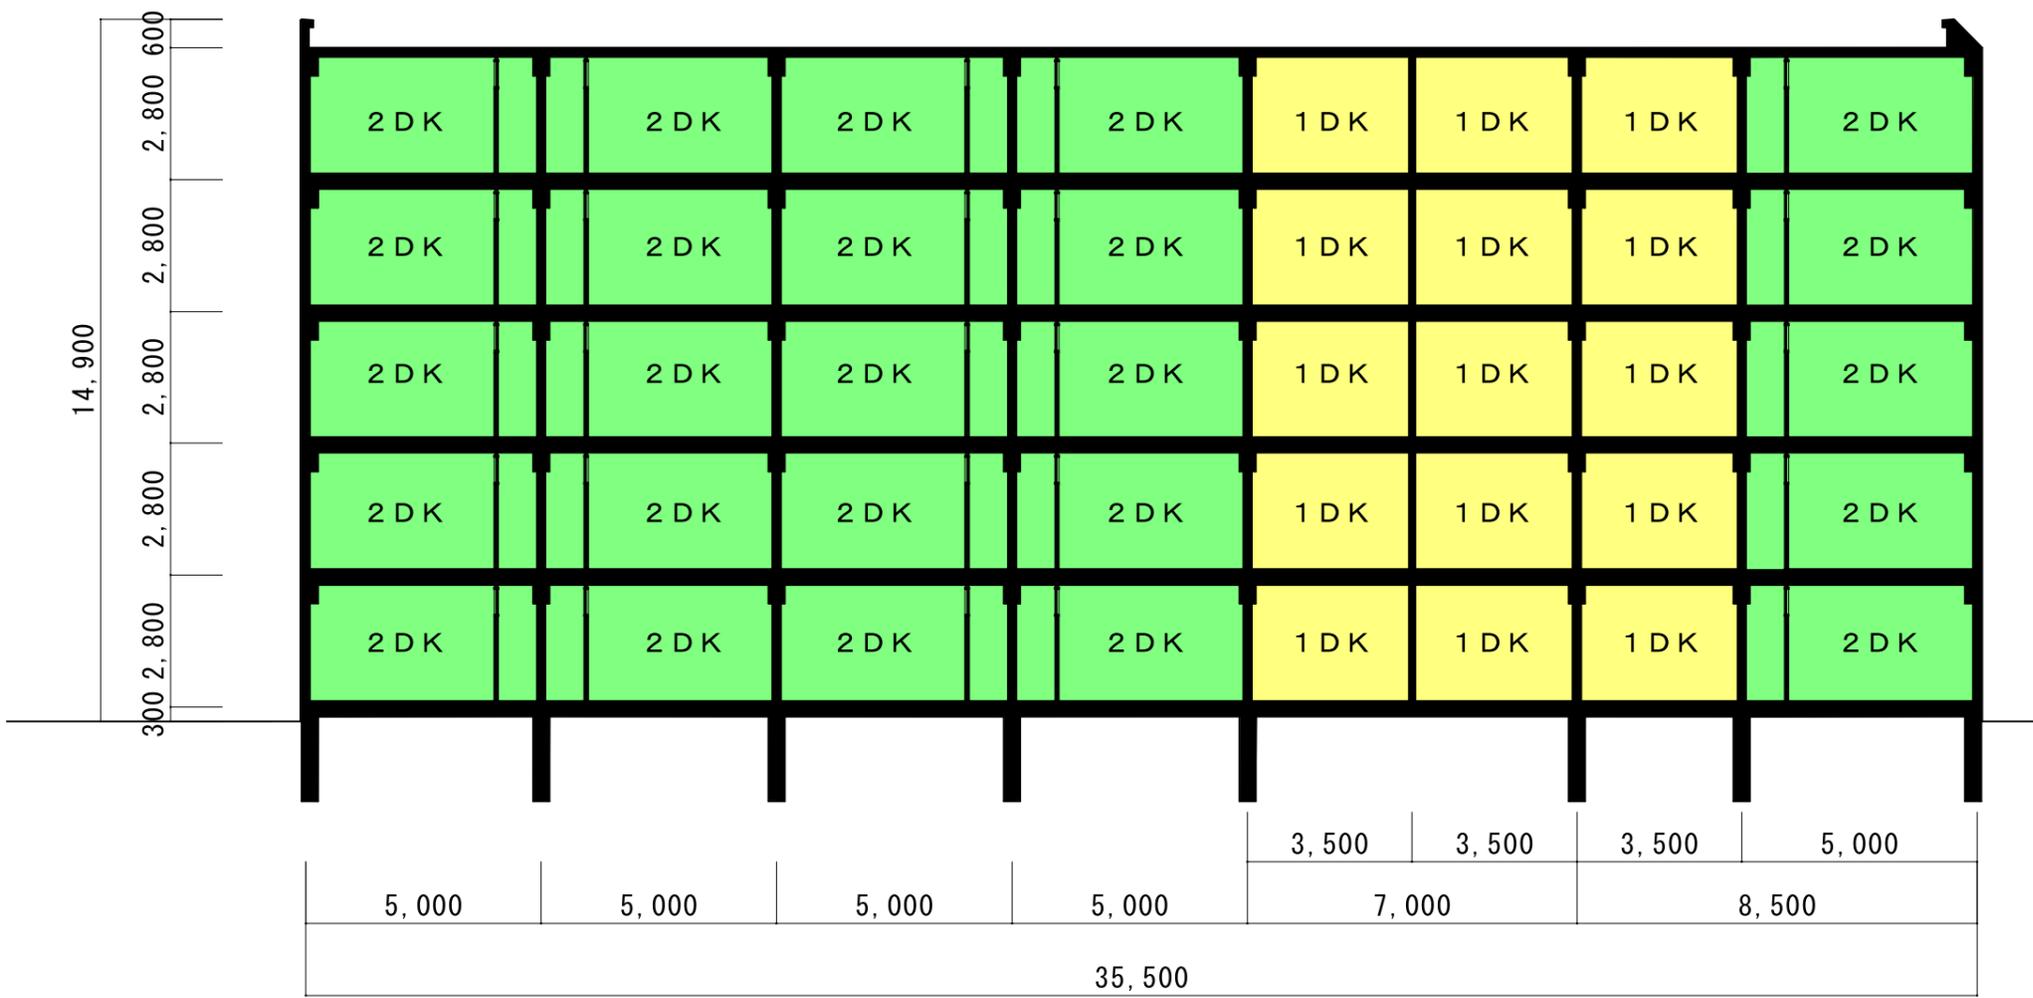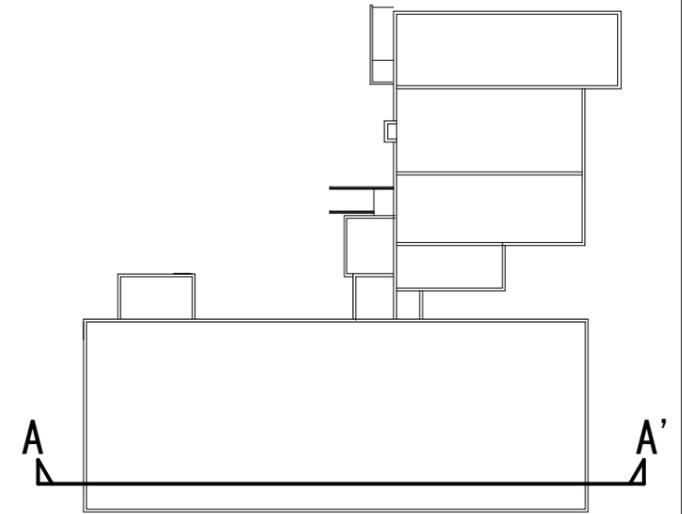

A-A' 断面図 S=1/150

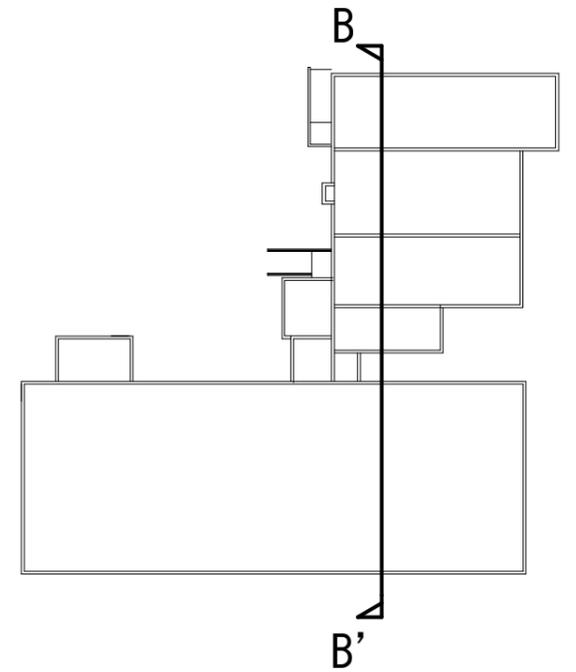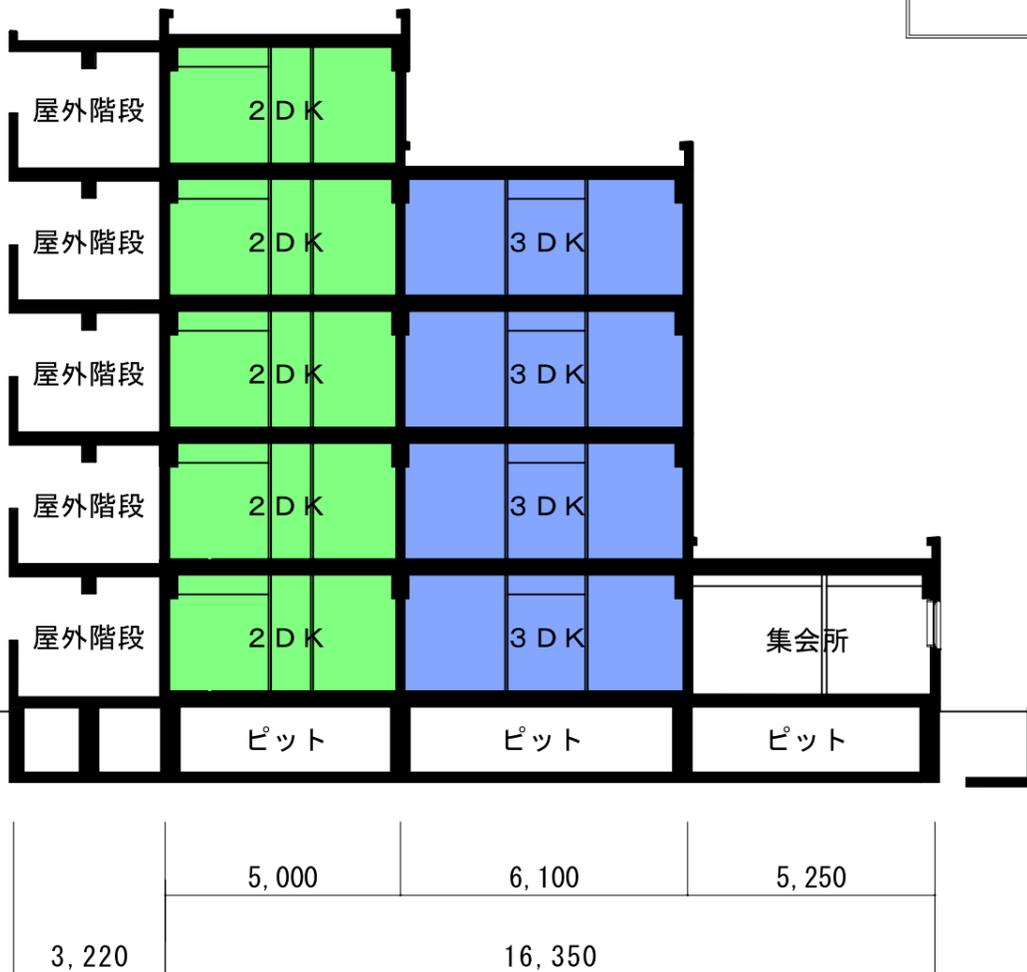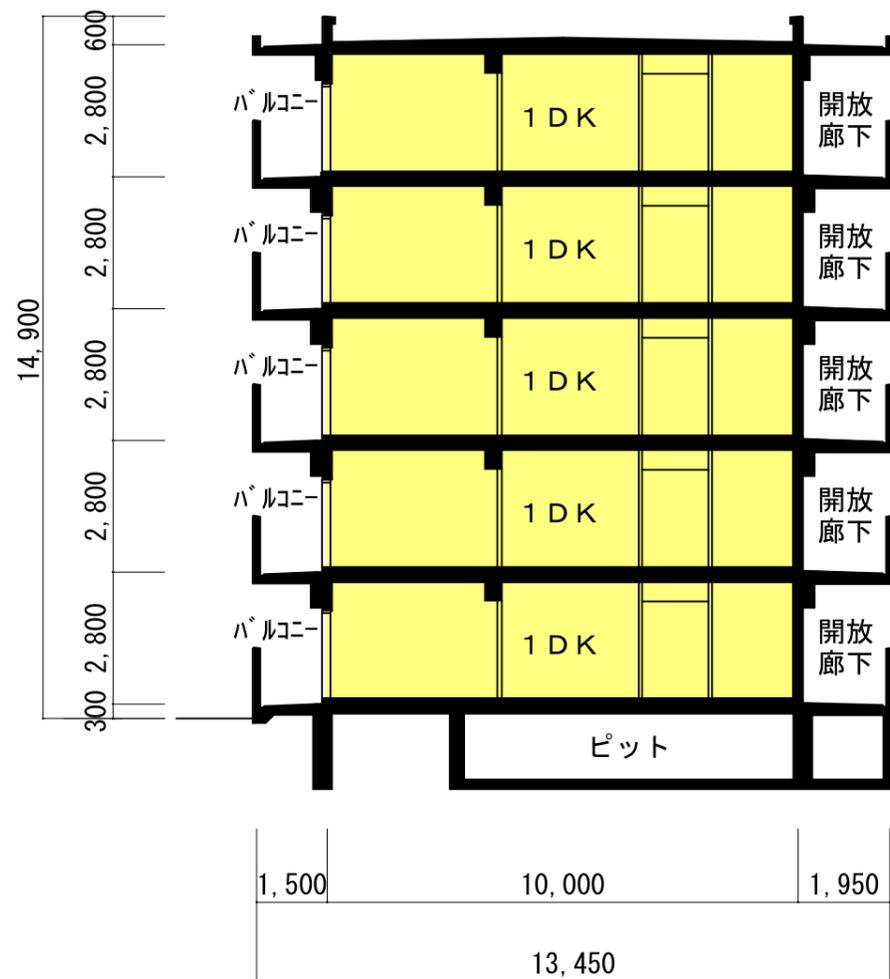

B-B' 断面図 S=1/150

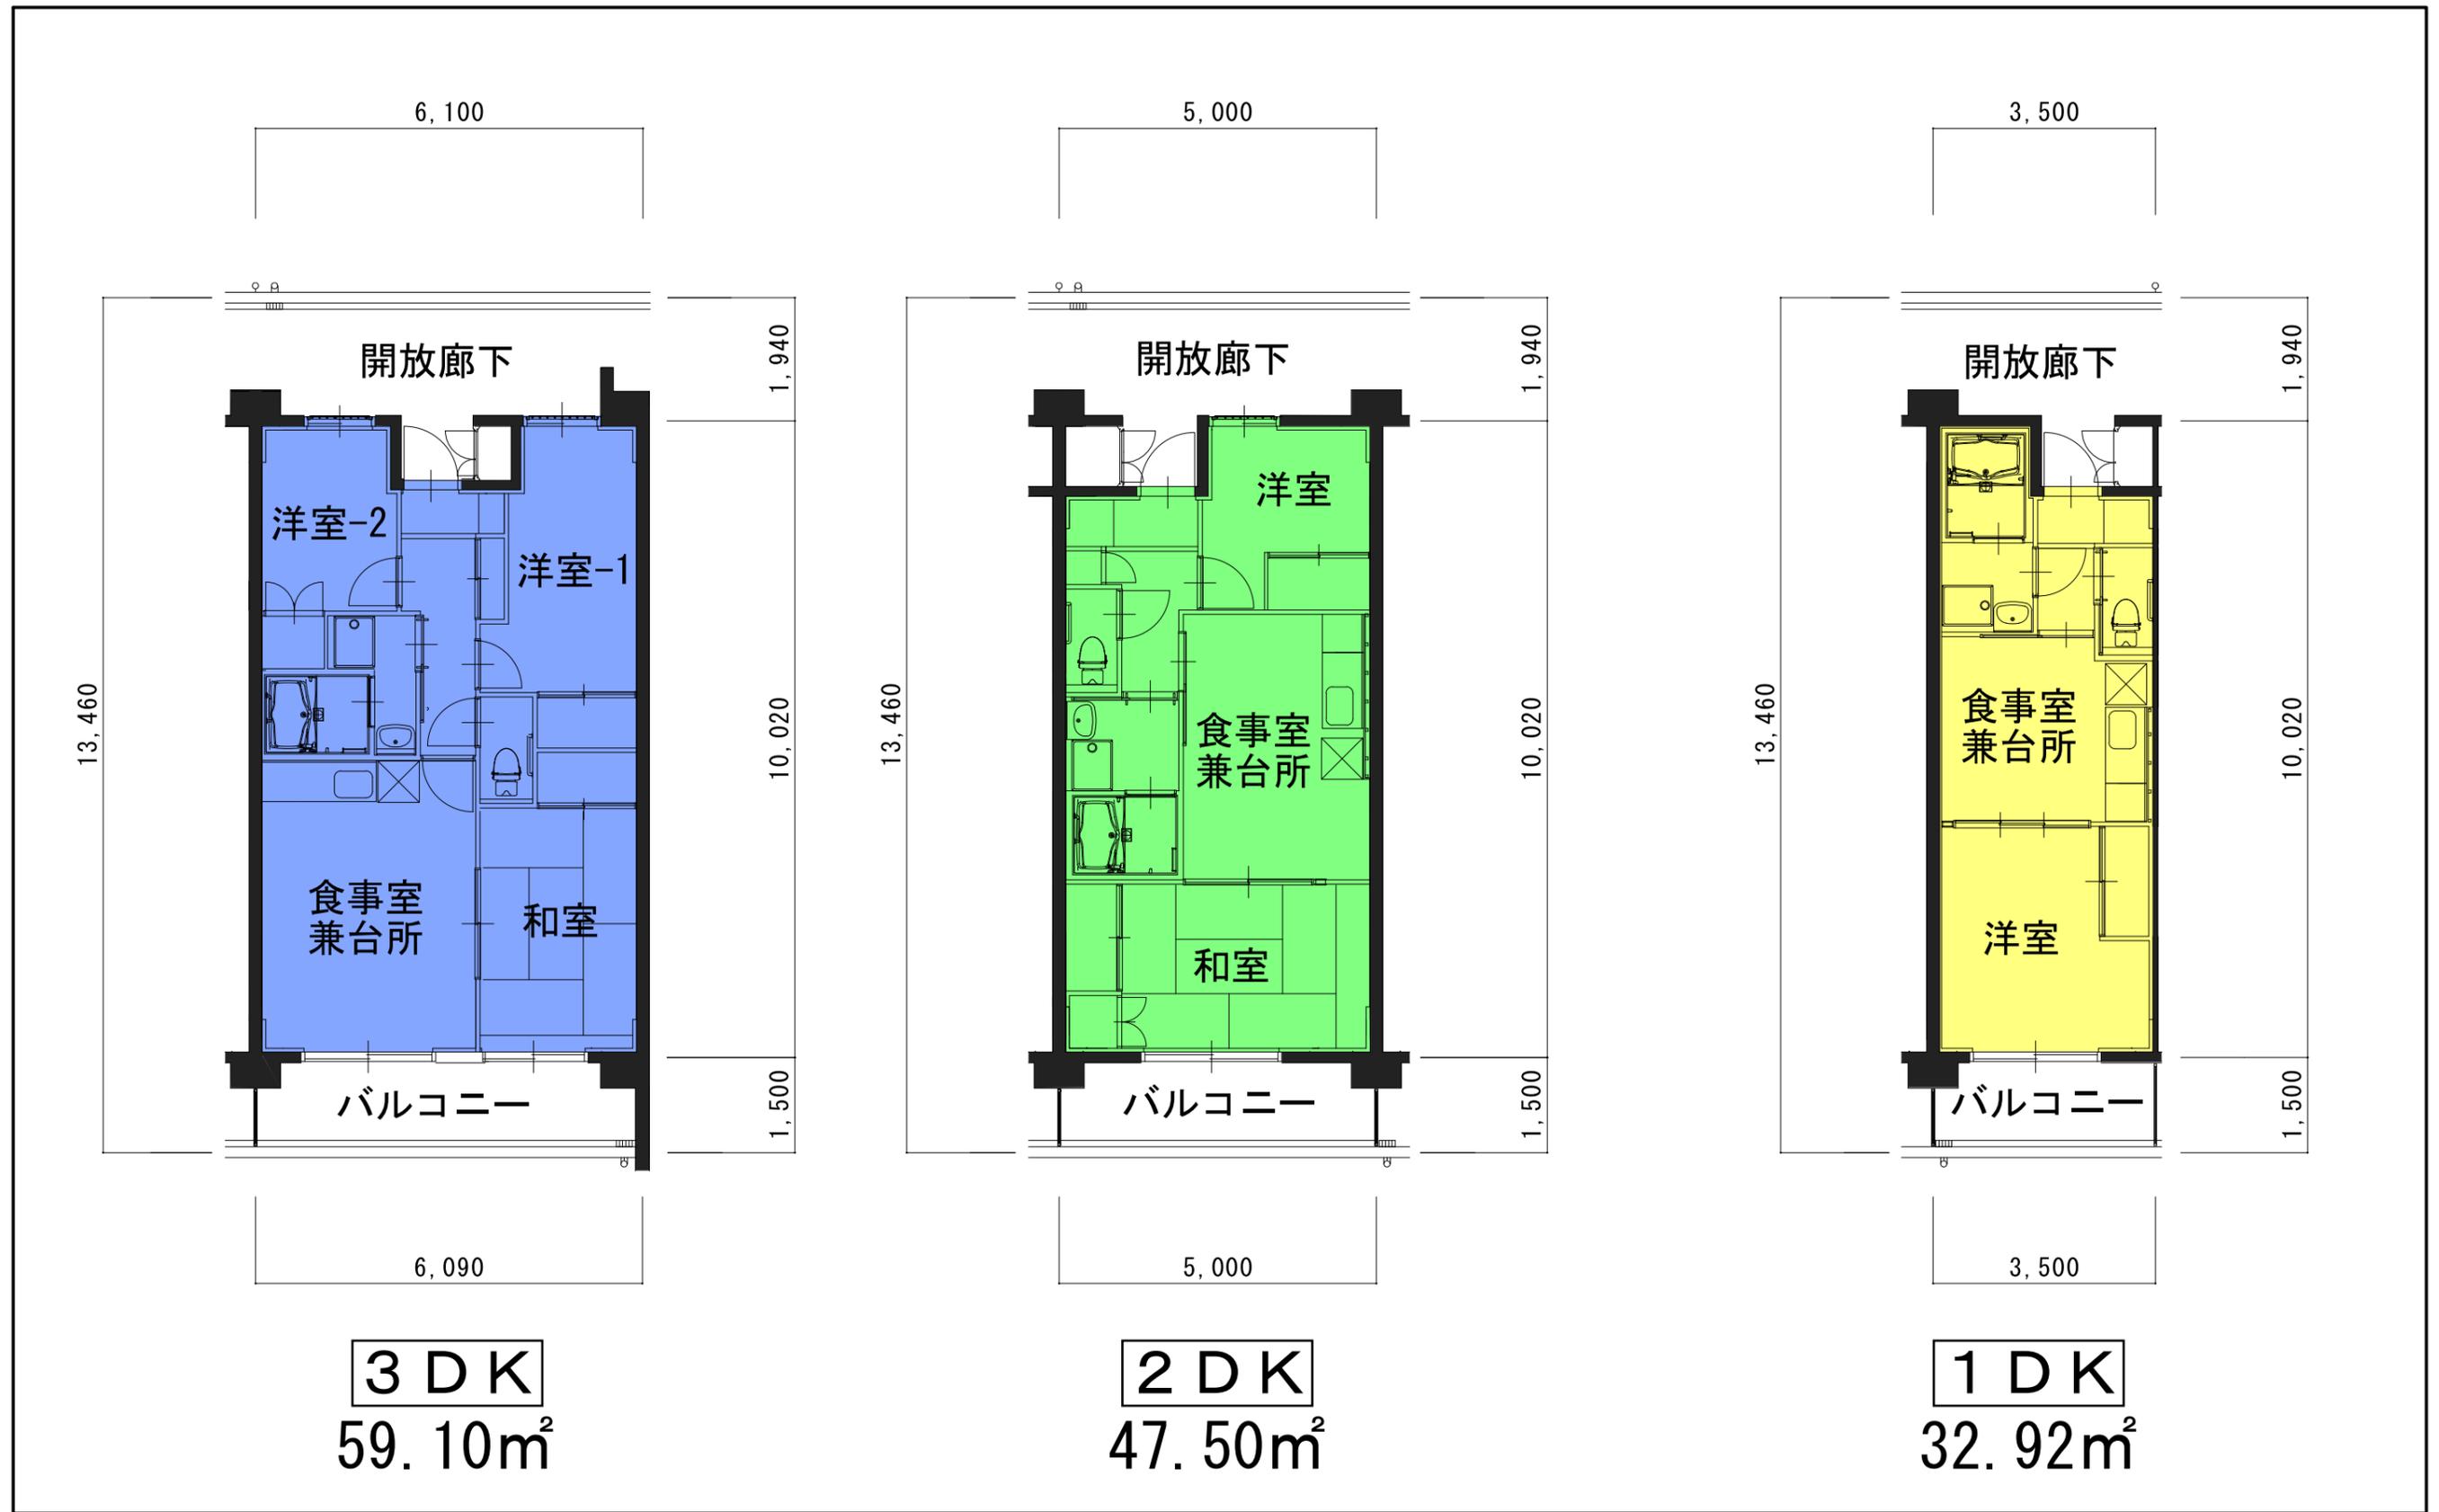

平面詳細図 S=1/100



※あくまでイメージであり、色彩等、実際の外観とは異なる場合があります。

完成予想図